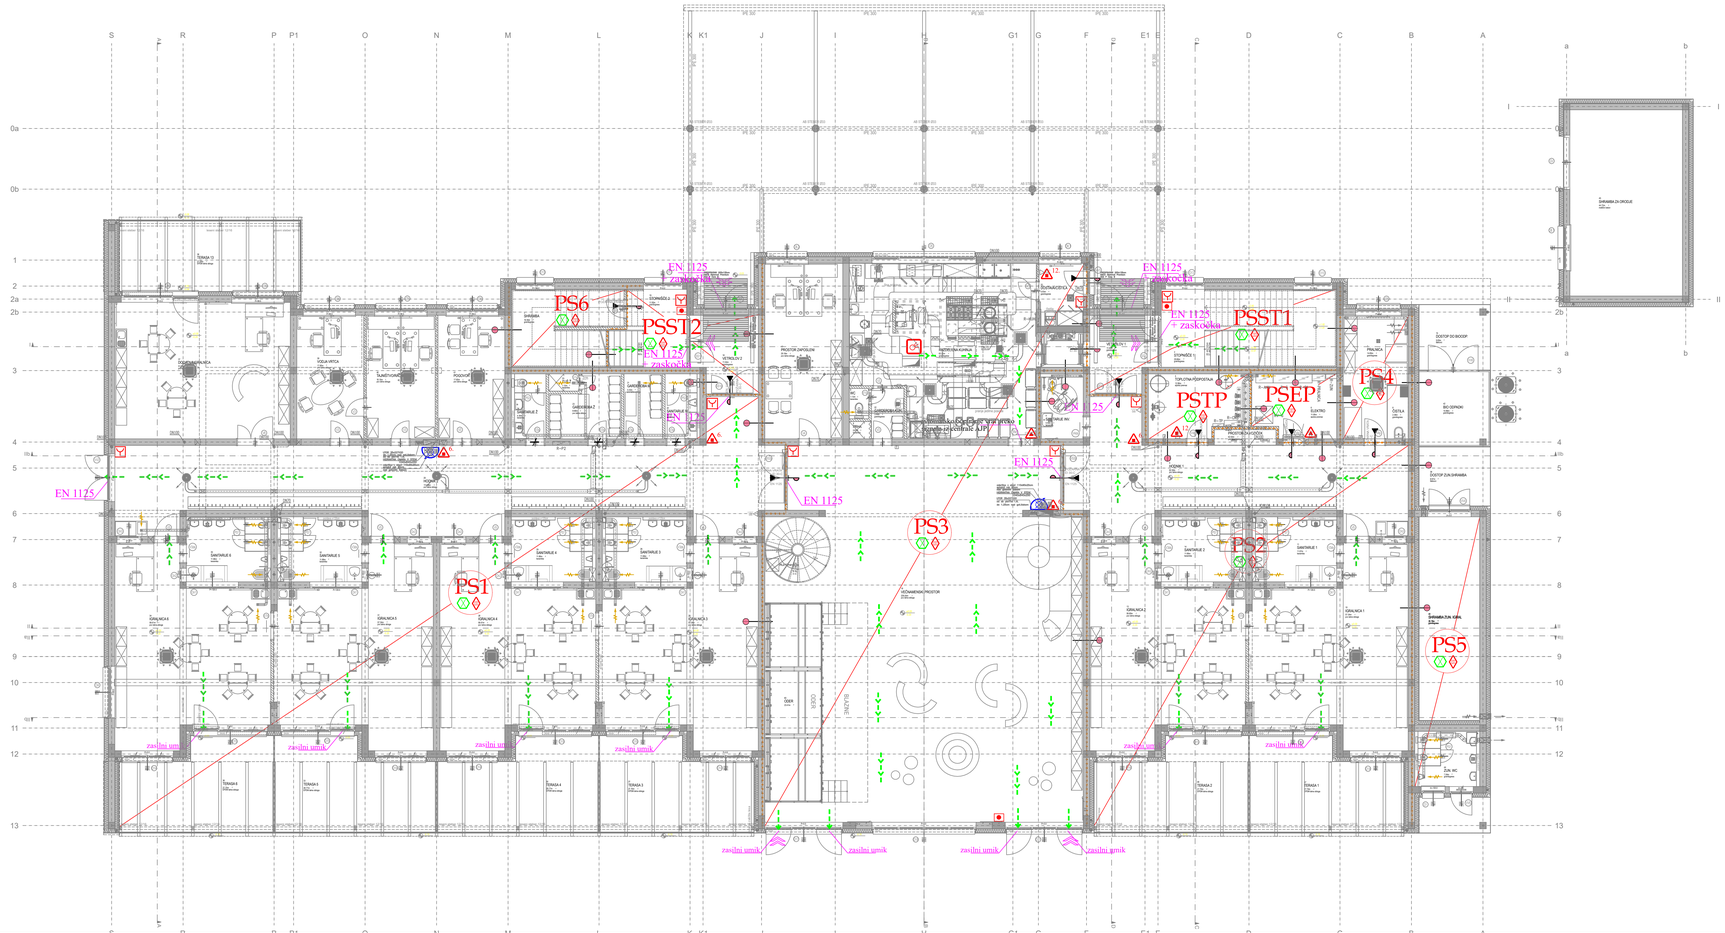
PS1
PS2
PS3
PS4
PS5
PS6
PSST1
PSST2
PSTP
PSEP
EN 1125
EN 1125 + zaskočka
zasilni umik
zasilni izhod
GARDEROBNI PROSTOR
GARDEROBA
GARDEROBA 2
