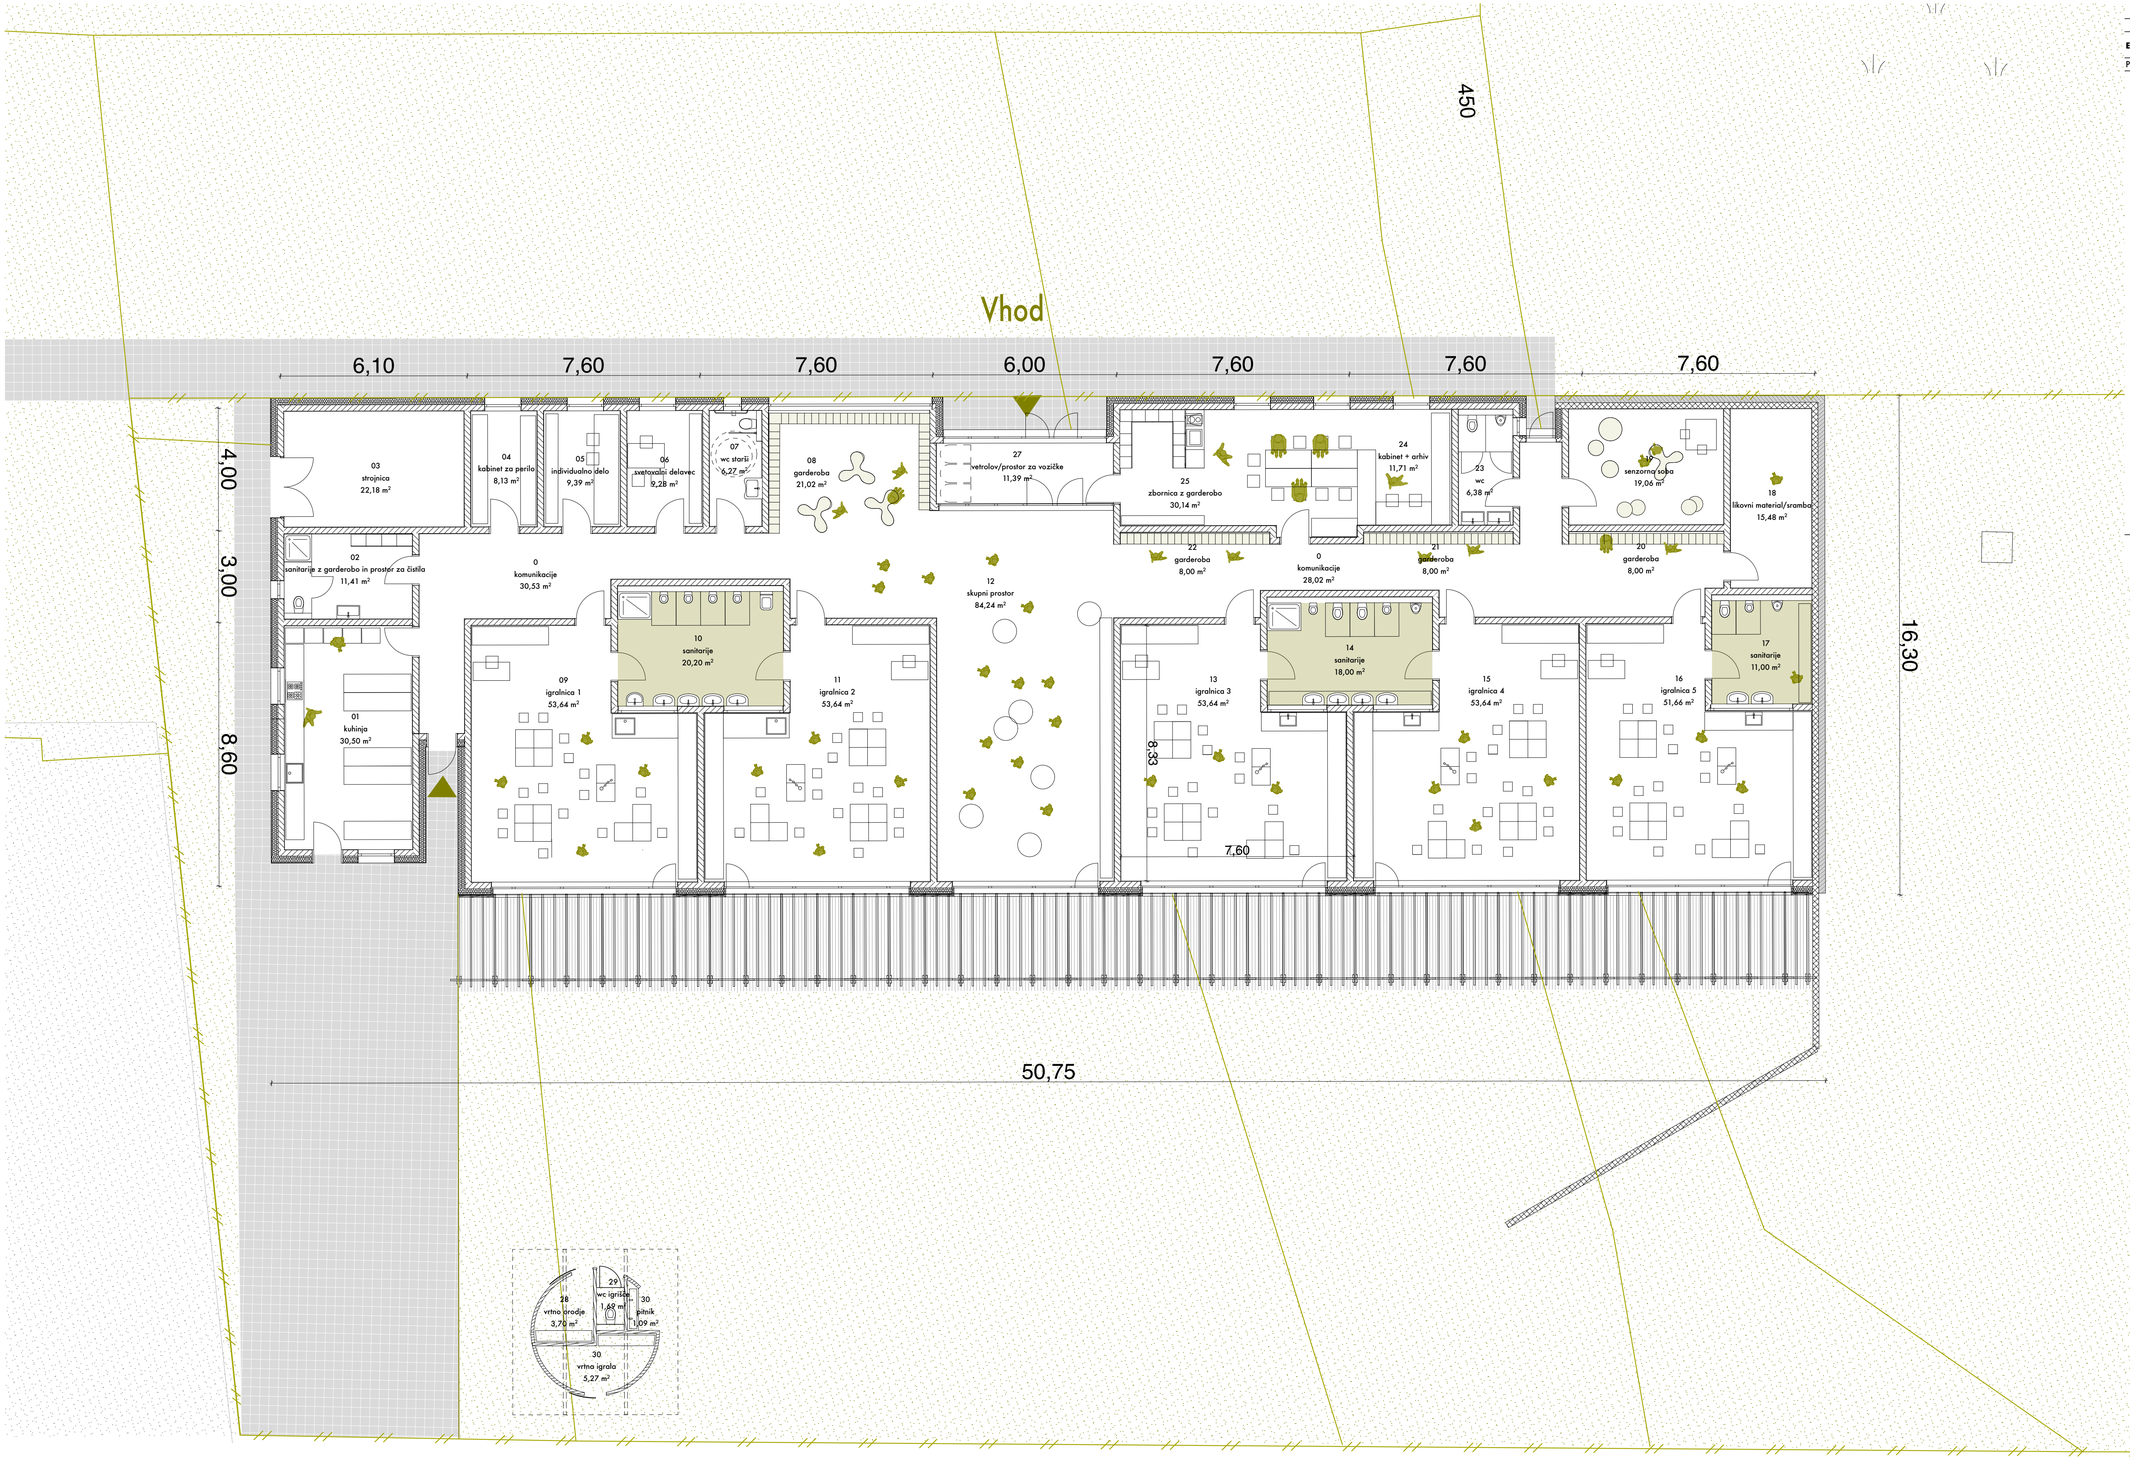


Seznam vseh prostorov

Etaža	Št.	Ime	Površina [m2]
Pritličje			
	0	komunikacije	28,02
	0	komunikacije	30,53
	01	kuhinja	30,50
	02	sanitarije z garderobo in prostor za čistila	11,41
	03	strojnica	22,18
	04	kabinet za perilo	8,13
	05	individualno delo	9,39
	06	svetovalni delavec	9,28
	07	wc starši	6,27
	08	garderoba	21,02
	09	igralnica 1	53,64
	10	sanitarije	20,20
	11	igralnica 2	53,64
	12	skupni prostor	84,24
	13	igralnica 3	53,64
	14	sanitarije	18,00
	15	igralnica 4	53,64
	16	igralnica 5	51,66
	17	sanitarije	11,00
	18	likovni material/sramba	15,48
	19	senzorna soba	19,06
	20	garderoba	8,00
	21	garderoba	8,00
	22	garderoba	8,00
	23	wc	6,38
	24	kabinet + arhiv	11,71
	25	zbornica	22,05
	26	garderoba	8,03
	27	vetrolov/prostor za vozičke	11,39
	28	vrtno orodje	3,70
	29	wc igrišče	1,69
	30	pitnik	1,09
	30	vrtna igrala	5,27
	42	vrtno orodje	5,27
	43	wc	2,76
	44	vrtna igrala	3,73

717,99 m²

VRTEC KOTLJE

TLORIS PRITLIČJA M 1:100

TIP inženiring

Mia Čebulj, Iztok Topler, Janko Zadravec