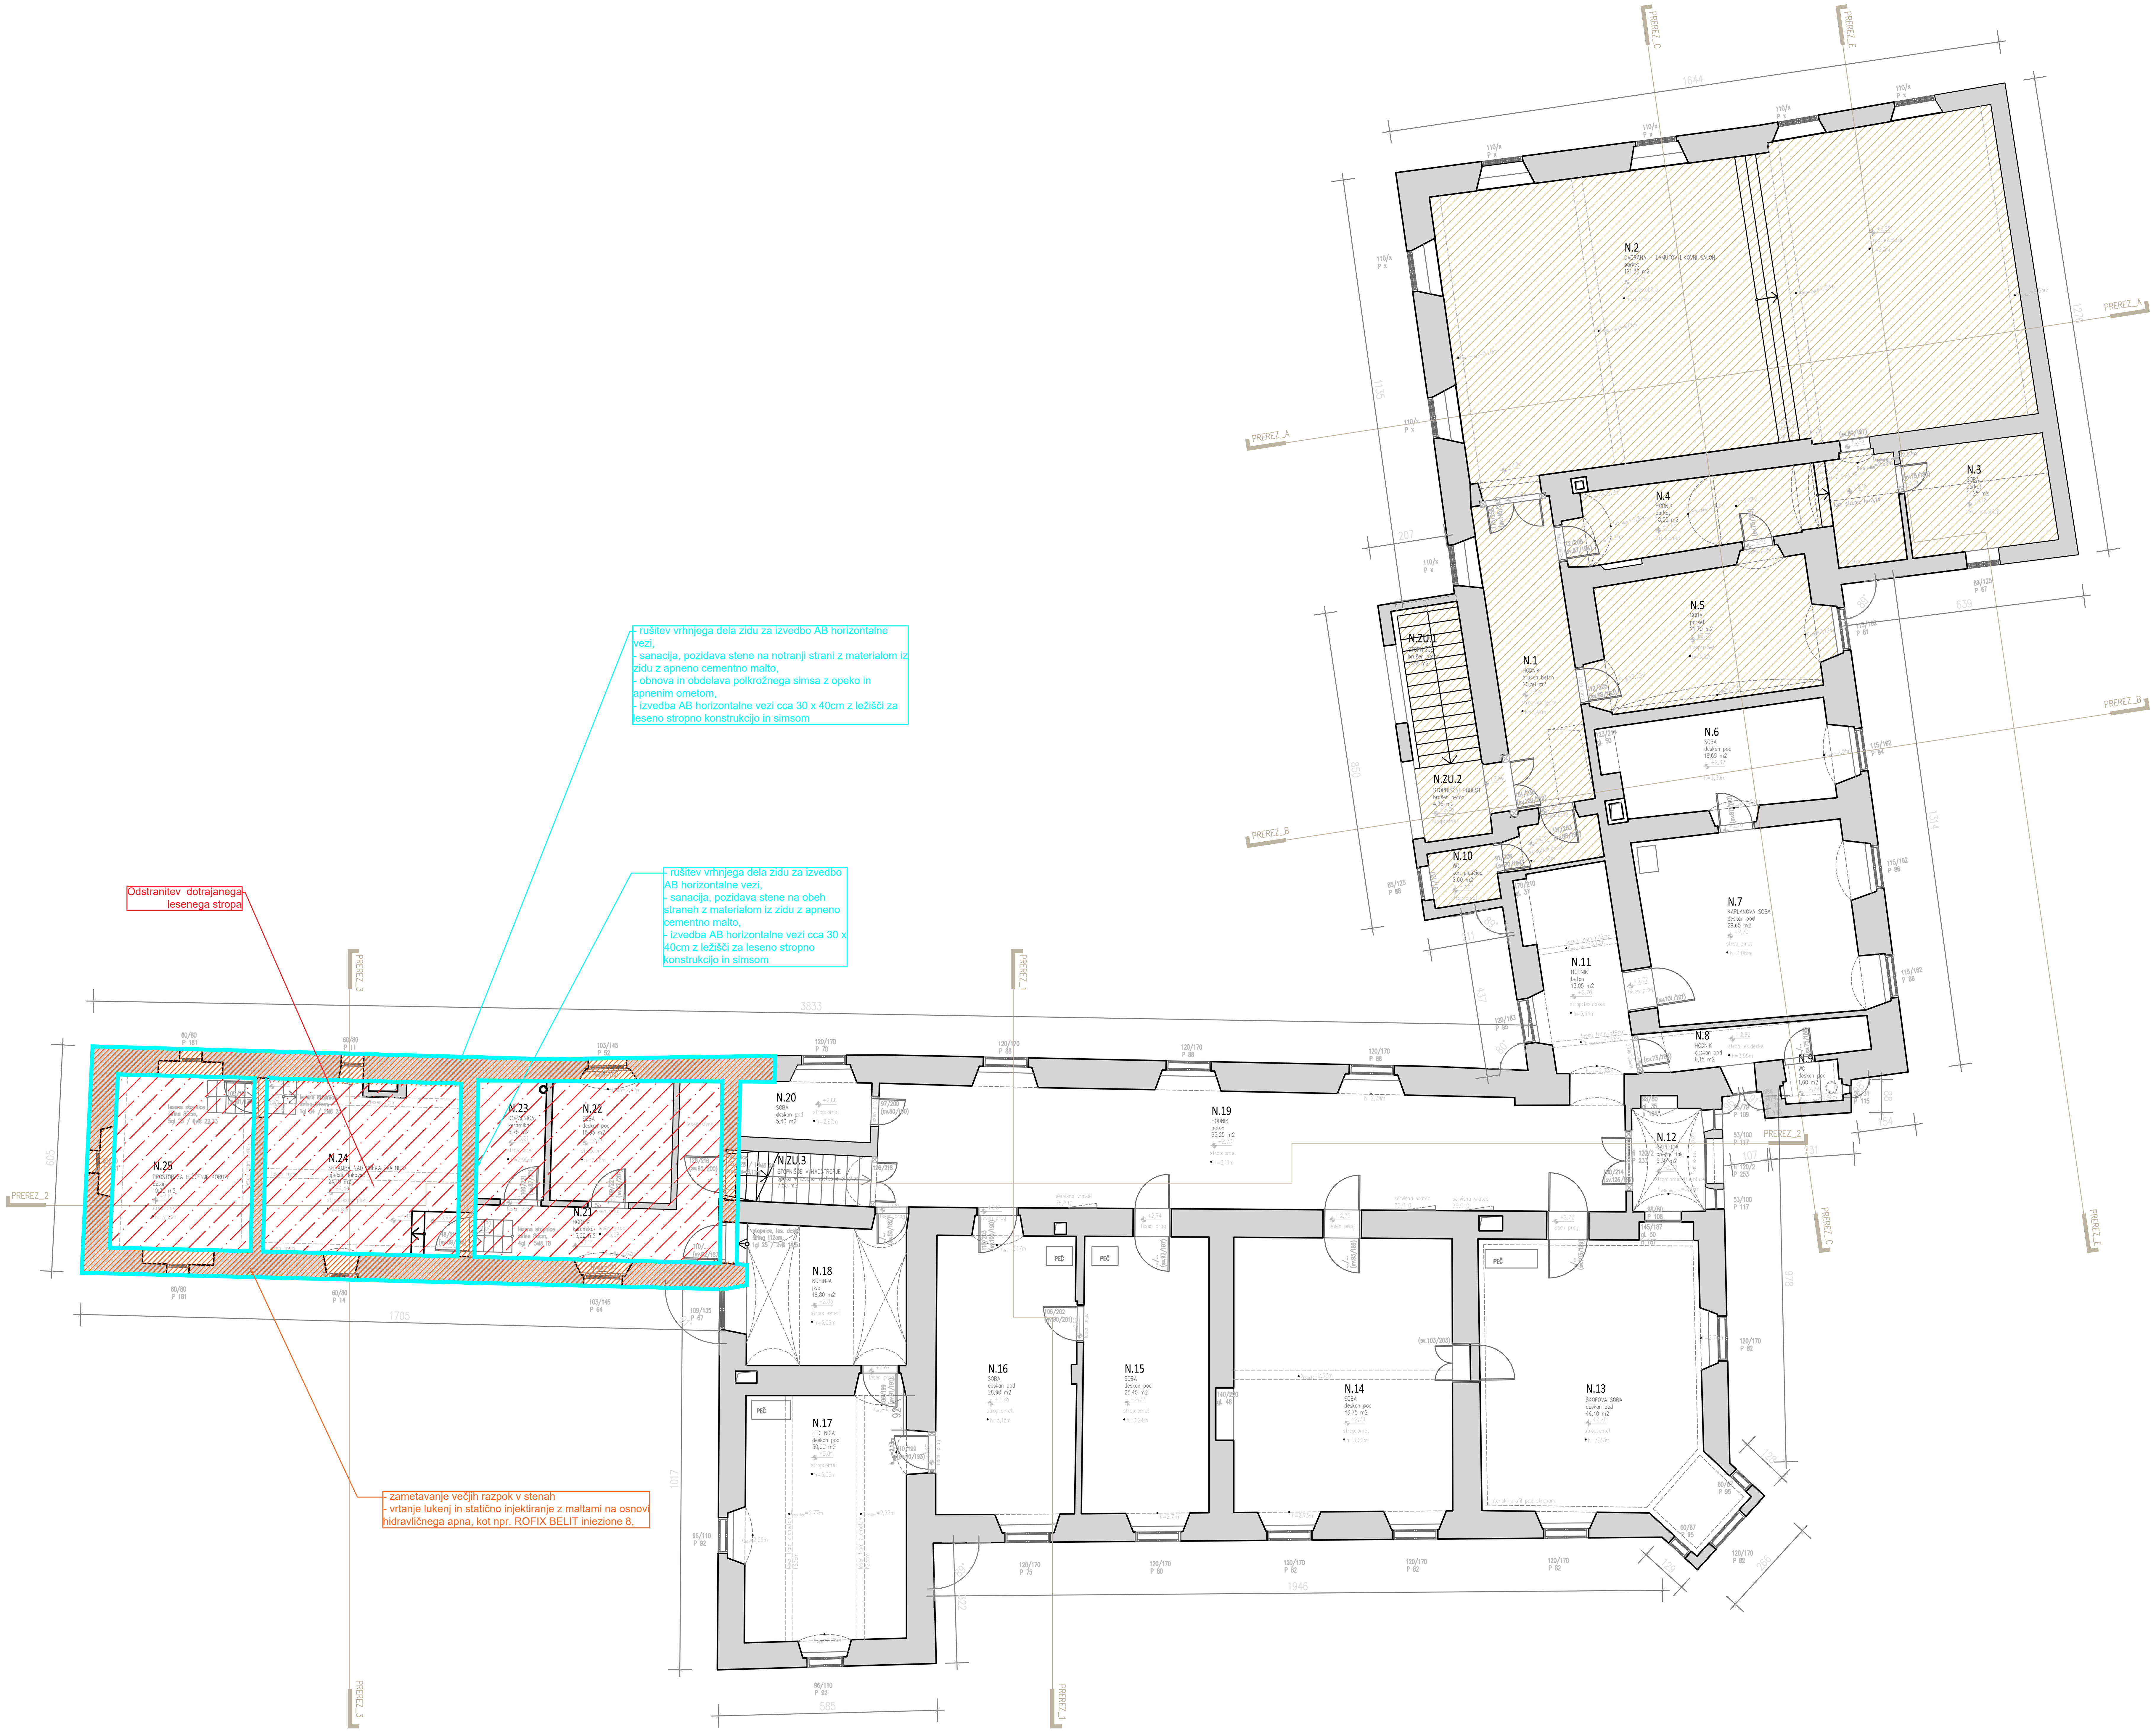


VSE NEJASNOSTI USKLADITI S PROJEKTANTOM!
IZVAJALEC MORA MERE PREVERITI NA LICU MESTA

±0.00 = 151,60 mnv = kota obstoječega finalnega tlaka v pritličju

TLORIS NADSTROPJA – OBSTOJEČE STANJE

M 1:100

NAROČNIK / INVESTITOR OBČINA KOSTANJEVICA NA KRKI LJUBLJANSKA CESTA 7, 8311 KOSTANJEVICA NA KRKI	
OBJEKT DVOREC KOSTANJEVICA	
RISAL – nujna sanacijska dela Matej Kuhar, univ. dipl. inž. arh.	