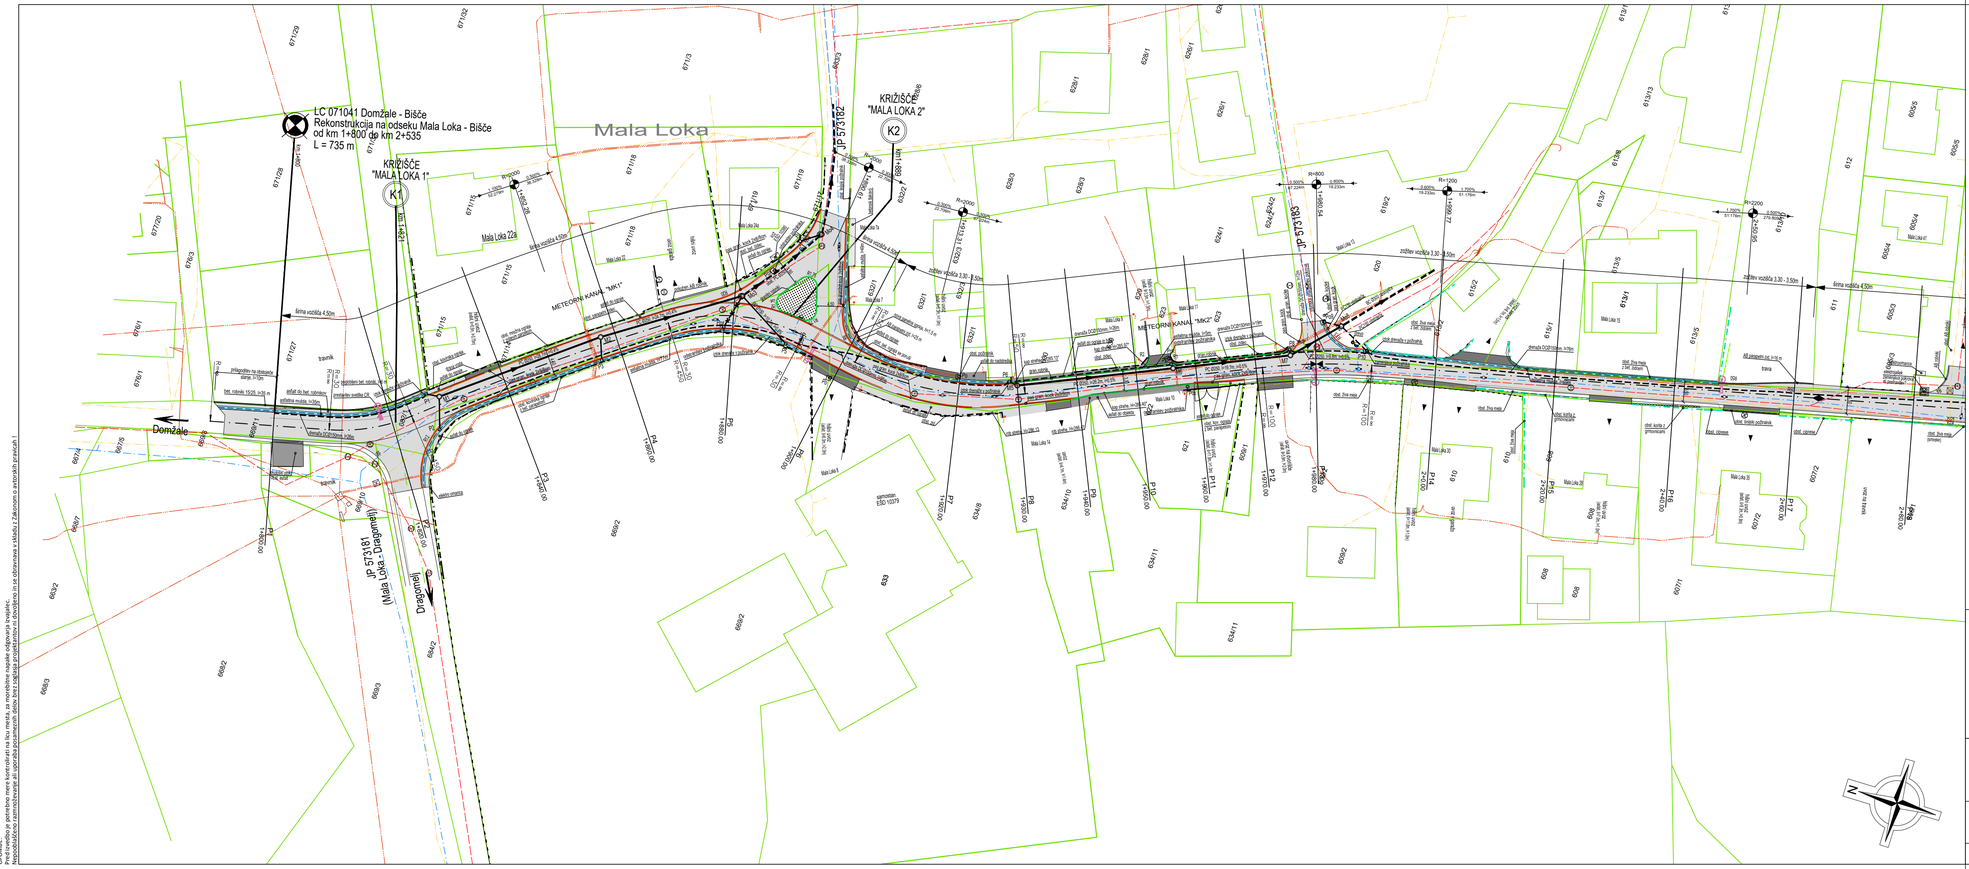



# LEGENDA:

- novo asfaltno vozišče
- nov asfalt dovozov
- nov asfalt pločnika
- tlakovane površine
- zelenica
- obstoječi objekti
- obstoječi robniki
- novi robniki
- nove granitne kocke
- obstoječa ograja
- odstranitev ograje
- obstoječa živa meja
- jeklena varnostna ograja
- svetilke cestne razsvetlj. (obstoječe, nove, odstranitev)
- žleb in iztok v kanalizacijo
- P Po Pox cestni požiralnik (nov, obstoječ, se odstrani)
- M Mo Mox jašek meteorne kanalizacije (nov, obstoječ, se odstrani)
- Pon obstoječa ponikalnica
- nova meteorna kanalizacija
- obstoječa meteorna kanalizacija
- odstranitev obstoječe meteorne kanalizacije
- asfaltna mulda
- linijski požiralnik
- drenaža

NAČRTI S PODROČJA GRADBENIŠTVA

## GRADBENA SITUACIJA

## LIST 1

M 1:500


Powered by licensed software: Plateia

investitor:
OBČINA DOMŽALE
Ljubljanska cesta 69
1230 Domžale

PINO d.o.o.
Projektiranje, cenitve nepremičnin
Inženiring v gradbeništvu
Nadzor, strokovno vodenje pri graditvi objektov
Ulica Mire Pregljeve 4
1270 Litija
tel: 01/8980-150
fax: 018980-155
email: info@pino.si
splet: www.pino.si

| | | | |
|---|---|---|---|
| objekt: | Novelacija rekon. lok. ceste LC 071041 Domžale - Bišče, na odseku Mala Loka - Bišče od km 1+800 do km 2+535 (l=735m) | vodja projekta: | JOŽE POGLAJEN,univ.dipl.inž.grad. |
| | | PI / PA: | JOŽE POGLAJEN, univ.dipl.inž.grad. |
| | | id. št. PI / PA: | IZS G-1091 |
| načrt: | NAČRTI S PODROČJA GRADBENIŠTVA GRADBENA SITUACIJA LIST 1 | strokovni sodelavec: | TIM POGLAJEN, dipl.inž.grad.UN |
| | | št.proj.: 54/24 | merilo: 1:500 |
| proj.dok.: | PZI - sprem., avgust 2025 | datum: oktober 2024 | št.lista: 3.1 |

OPOMBE:
Pred izvedbo je potrebno meni kontrolirati na lici mesta, za morebitne napake odgovarja izvajalec.
Projektantov nadzor izvajalec je dolžan pravočasno obvestiti o vsakem pojavu, ki bi lahko vplival na spremembo rešitev v projektni dokumentaciji in na obvestilo v zvezi z Zakonom o graditvi objektov !

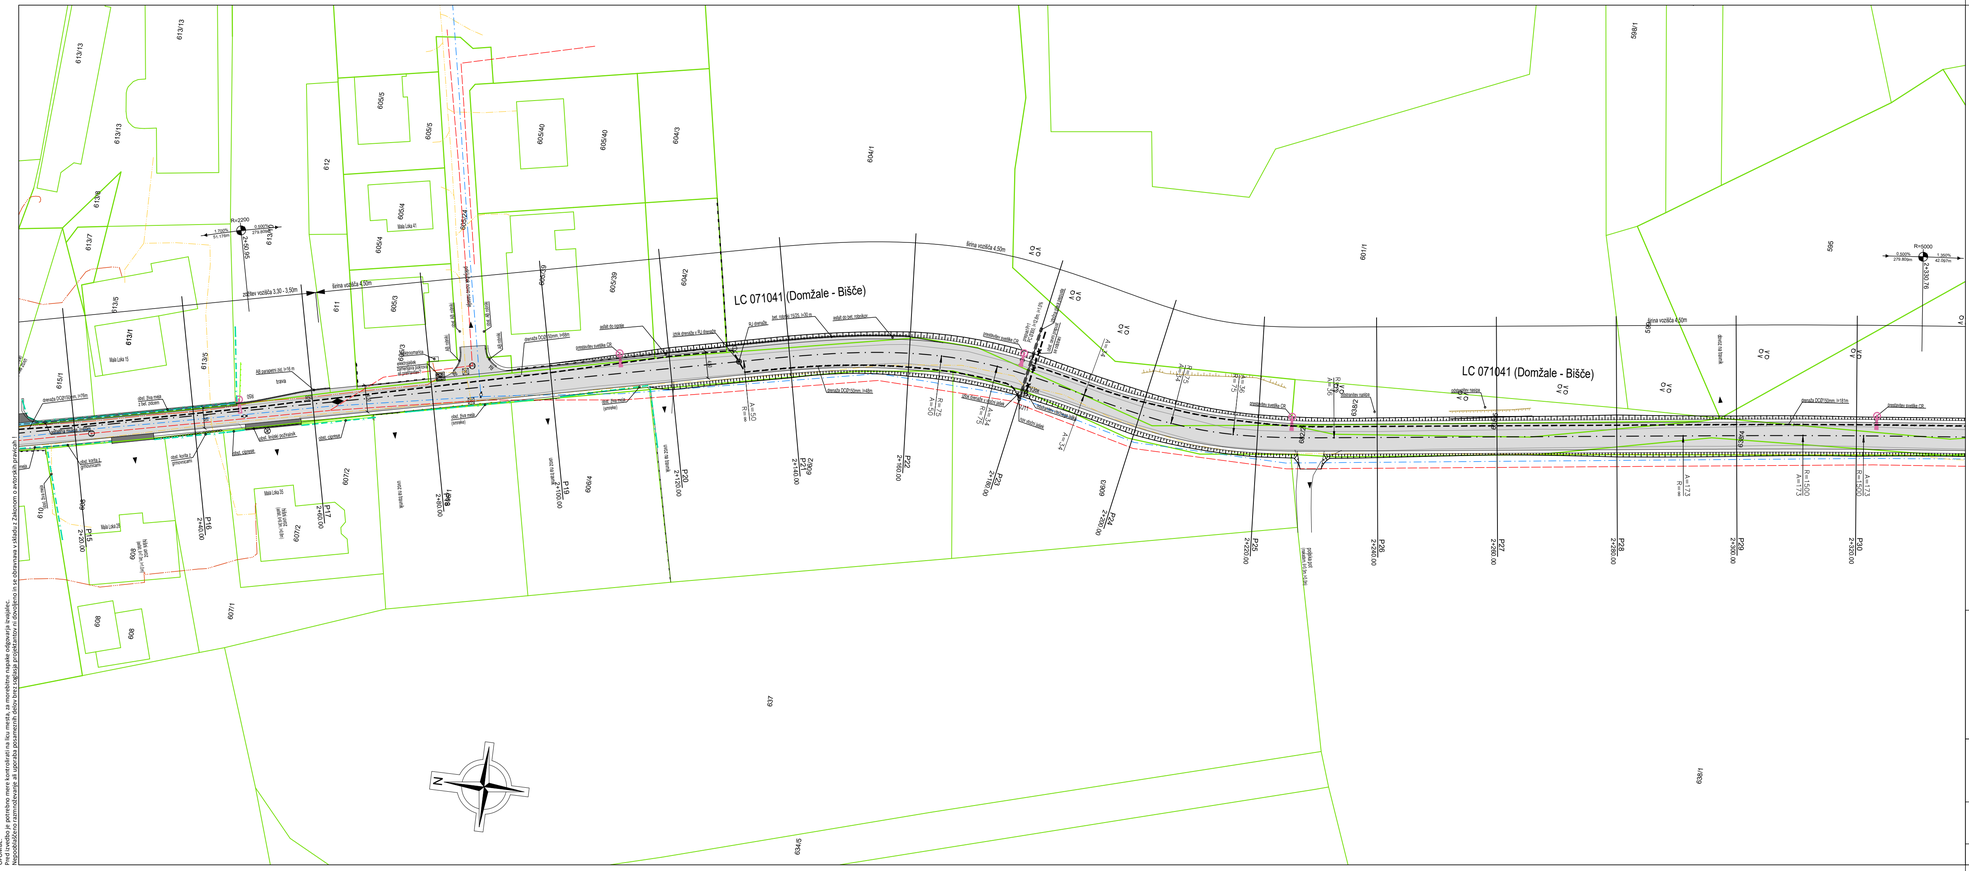


# LEGENDA:

- novo asfaltno vozišče
- nov asfalt dovozov
- nov asfalt pločnika
- tlakovane površine
- zelenica
- obstoječi objekti
- obstoječi robniki
- novi robniki
- nove granitne kocke
- obstoječa ograja
- odstranitev ograje
- obstoječa živa meja
- jeklena varnostna ograja
- svetilke cestne razsvetlj. (obstoječe, nove, odstranitev)
- žleb in iztok v kanalizacijo
- P Po Pox cestni požiralnik (nov, obstoječ, se odstrani)
- M Mo Mox jašek meteorne kanalizacije (nov, obstoječ, se odstrani)
- Pon obstoječa ponikalnica
- nova meteorna kanalizacija
- obstoječa meteorna kanalizacija
- odstranitev obstoječe meteorne kanalizacije
- asfaltna mulda
- linijski požiralnik
- drenaža

NAČRTI S PODROČJA GRADBENIŠTVA

## GRADBENA SITUACIJA

## LIST 2

M 1:500


Powered by licensed software: Plateia

investitor:
OBČINA DOMŽALE
Ljubljanska cesta 69
1230 Domžale

PINO d.o.o.
Projektiranje, cenitve nepremičnin
Inženiring v gradbeništvu
Nadzor, strokovno vodenje pri graditvi objektov
Ulica Mire Pregljeve 4
1270 Litija
tel: 01/8980-150
fax: 018980-155
email: info@pino.si
splet: www.pino.si

| | | | |
|---|---|---|---|
| objekt: | Novelacija rekon. lok. ceste LC 071041 Domžale - Bišče, na odseku Mala Loka - Bišče od km 1+800 do km 2+535 (l=735m) | vodja projekta: | JOŽE POGLAJEN,univ.dipl.inž.grad. |
| | | PI / PA: | JOŽE POGLAJEN, univ.dipl.inž.grad. |
| | | id. št. PI / PA: | IZS G-1091 |
| načrt: | NAČRTI S PODROČJA GRADBENIŠTVA GRADBENA SITUACIJA LIST 2 | strokovni sodelavec: | TIM POGLAJEN, dipl.inž.grad.UN |
| | | št.proj.: 54/24 | merilo: 1:500 |
| proj.dok.: | PZI - sprem., avgust 2025 | datum: oktober 2024 | št.lista: 3.2 |

OPOMBE:
Pred izvedbo je potrebno meni kontrolirati na lici mesta, za morebitne napake odgovarja izvajalec.
Projektantov nadzor izvajalec je dolžan pravočasno obvestiti o vsakem pojavu, ki bi lahko vplival na spremembo rešitev v projektni dokumentaciji in na obvestilo v zvezi z Zakonom o graditvi objektov !

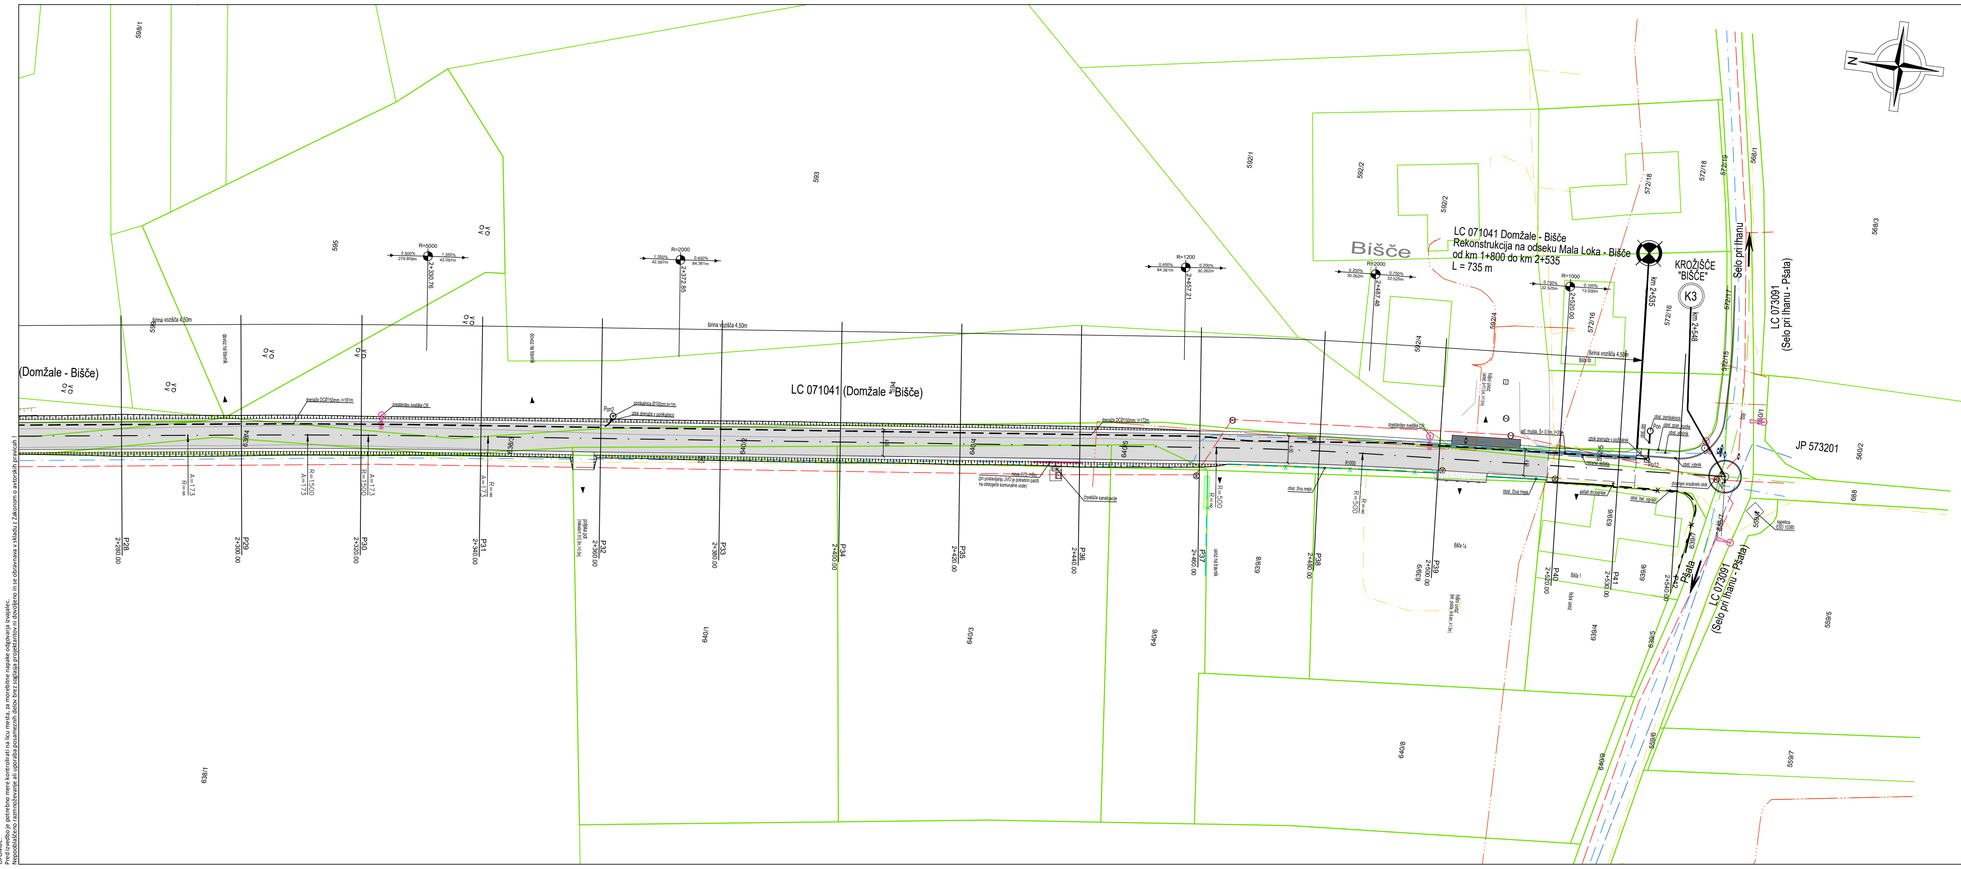
LC 071041 Domžale - Bišče
Rekonstrukcija na odseku Mala Loka - Bišče
od km 1+800 do km 2+535
L = 735 m
Bišče
KROŽIŠČE "BIŠČE"
K3
LC 073091 (Selo pri Ihanu - Pšata)
Selo pri Ihanu
JP 573201
Pšata
LC 071041 (Domžale - Bišče)
