LC 071041 Domžale - Bišče
Rekonstrukcija na odseku Mala Loka - Bišče
od km 1+800 do km 2+535
L = 735 m

KRIŽIŠČE "MALA LOKA 1"

Mala Loka

JP 573182

JP 573183

JP 573181 (Mala Loka - Dragomelj)

Domžale

Dragomelj

Mala Loka 7a, 7, 9, 10, 11, 13, 15, 22, 22a, 24a, 30, 28, 35, 41, 5, 8

LEGENDA:

- novo asfaltno vozišče
- nov asfalt dovozov
- nov asfalt pločnika
- tlakovane površine
- zelenica
- obstoječi objekti
- obstoječi robniki
- novi robniki
- nove granitne kocke
- obstoječa ograja
- odstranitev ograje
- obstoječa živa meja
- jeklena varnostna ograja
- svetlike cestne razsvetlj. (obstoječe, nove, odstranitev)
- žleb in iztok v kanalizacijo
- cestni požiralniki in jaški
- asfaltna mulda
- linijski požiralnik
- drenaža

NAČRTI S PODROČJA GRADBENIŠTVA
PROMETNA SITUACIJA
LIST 1
M 1:500

Powered by licensed software: Plateia

investitor:
OBČINA DOMŽALE
Ljubljanska cesta 69
1230 Domžale

PINO d.o.o.
Projektiranje, cenitve nepremičnin
Inženiring v gradbeništvu
Nadzor, strokovno vodenje pri graditvi objektov
Ulica Mire Pregljeve 4
1270 Litija
tel: 01/8980-150
fax: 018980-155
email: info@pino.si
splet: www.pino.si

objekt: Novelacija rekon. lok. ceste LC 071041 Domžale - Bišče, na odseku Mala Loka - Bišče od km 1+800 do km 2+535 (l=735m)	vodja projekta:	JOŽE POGLAJEN,univ.dipl.inž.grad.	
	PI / PA:	JOŽE POGLAJEN, univ.dipl.inž.grad.	
	id. št. PI / PA:	IZS G-1091	
načrt: NAČRTI S PODROČJA GRADBENIŠTVA PROMETNA SITUACIJA LIST 1	strokovni sodelavec:	TIM POGLAJEN, dipl.inž.grad.UN	
	št.proj.: 54/24	merilo:	1:500
proj.dok.: PZI - sprem., avgust 2025	datum: oktober 2024	št.lista:	4.1

OPOMBE:
Pred izvedbo je potrebno mere kontrolirati na licu mesta, za morebitne napake odgovarja izvajalec.
Projektantska in varnostna dela ali zaprtja prometnih površin bodo izvajali pooblaščeni izvajalci del, ki bodo imeli ustrezno veljavno dovoljenje za opravljanje teh del.

Naprava za umirjanje prometa:
Grbina trapezne oblike,
$V_{proj.}$=30 km/h
(TSC 03.800:2009, 5.4.1)
km 2+103.50

4,5

4,8

Mala Loka 41, 15, 35, 28

LEGENDA:

- novo asfaltno vozišče
- nov asfalt dovozov
- nov asfalt pločnika
- tlakovane površine
- zelenica
- obstoječi objekti
- obstoječi robniki
- novi robniki
- nove granitne kocke
- obstoječa ograja
- odstranitev ograje
- obstoječa živa meja
- jeklena varnostna ograja
- svetlike cestne razsvetlj. (obstoječe, nove, odstranitev)
- žleb in iztok v kanalizacijo
- cestni požiralniki in jaški
- asfaltna mulda
- linijski požiralnik
- drenaža

NAČRTI S PODROČJA GRADBENIŠTVA
PROMETNA SITUACIJA
LIST 2
M 1:500


Powered by licensed software: Plateia

investitor:
OBČINA DOMŽALE
Ljubljanska cesta 69
1230 Domžale

PINO d.o.o.
Projektiranje, cenitve nepremičnin
Inženiring v gradbeništvu
Nadzor, strokovno vodenje pri graditvi objektov
Ulica Mire Pregljeve 4
1270 Litija
tel: 01/8980-150
fax: 018980-155
email: info@pino.si
splet: www.pino.si

objekt: Novelacija rekon. lok. ceste LC 071041 Domžale - Bišče, na odseku Mala Loka - Bišče od km 1+800 do km 2+535 (l=735m)	vodja projekta:	JOŽE POGLAJEN,univ.dipl.inž.grad.	
	PI / PA:	JOŽE POGLAJEN, univ.dipl.inž.grad.	
	id. št. PI / PA:	IZS G-1091	
načrt: NAČRTI S PODROČJA GRADBENIŠTVA PROMETNA SITUACIJA LIST 2	strokovni sodelavec:	TIM POGLAJEN, dipl.inž.grad.UN	
	št.proj.: 54/24	merilo:	1:500
proj.dok.: PZI - sprem., avgust 2025	datum: oktober 2024	št.lista:	4.2

OPOMBE:
Pred izvedbo je potrebno mere kontrolirati na licu mesta, za morebitne napake odgovarja izvajalec.
Projektantska in varnostna dela ali zaprtja prometnih površin bodo izvajali pooblaščeni izvajalci del, ki bodo imeli ustrezno veljavno dovoljenje za opravljanje teh del.

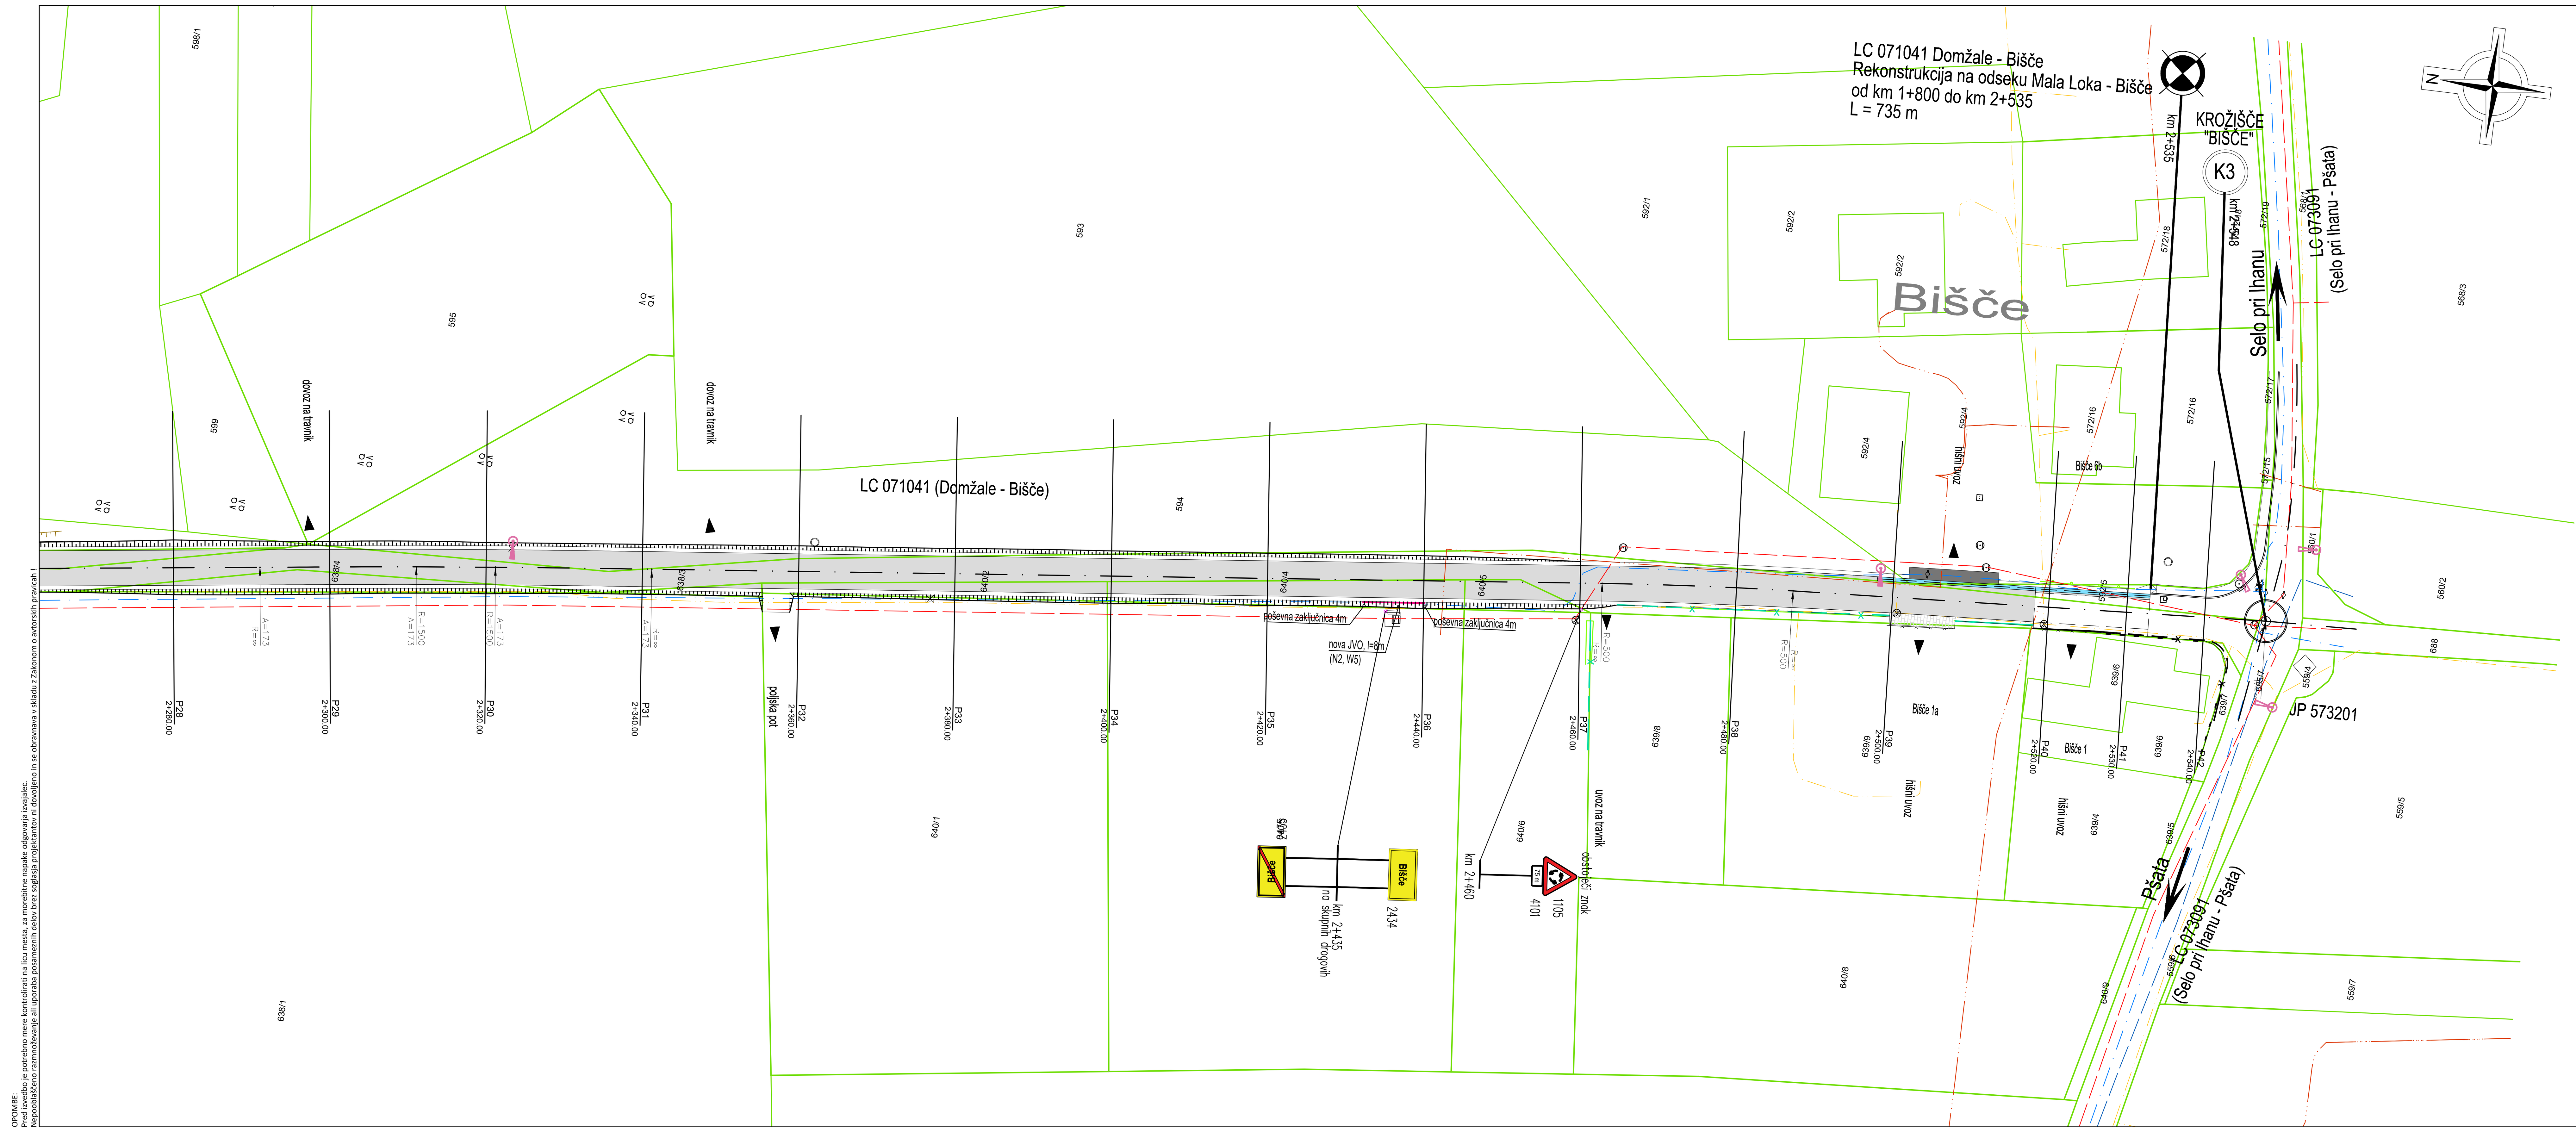

LEGENDA:

- novo asfaltno vozišče
- nov asfalt dovozov
- nov asfalt pločnika
- tlakovane površine
- zelenica
- obstoječi objekti
- obstoječi robniki
- novi robniki
- nove granitne kocke
- obstoječa ograja
- odstranitev ograje
- obstoječa živa meja
- jeklena varnostna ograja
- svetilke cestne razsvetlj. (obstoječe, nove, odstranitev)
- žleb in iztok v kanalizacijo
- cestni požiralniki in jaški
- asfaltna mulda
- linijski požiralnik
- drenaža

NAČRTI S PODROČJA GRADBENIŠTVA

PROMETNA SITUACIJA
LIST 3

M 1:500

Powered by licensed software: Plateia

investitor:
OBČINA DOMŽALE
Ljubljanska cesta 69
1230 Domžale

PINO d.o.o.
Projektiranje, cenitve nepremičnin
Inženiring v gradbeništvu
Nadzor, strokovno vodenje pri graditvi
Objektov
Ulica Mire Pregljeve 4
1270 Litija
tel: 01/8980-150
fax: 01/8980-155
email: info@pino.si
splet: www.pino.si

objekt:	Novelacija rekon. lok. ceste LC 071041 Domžale - Bišče, na odseku Mala Loka - Bišče od km 1+800 do km 2+535 (l=735m)
vodja projekta:	JOŽE POGLAJEN,univ.dipl.inž.grad.
PI / PA:	JOŽE POGLAJEN, univ.dipl.inž.grad.
id. št. PI / PA:	IZS G-1091
načrt:	NAČRTI S PODROČJA GRADBENIŠTVA PROMETNA SITUACIJA LIST 3
strokovni sodelavec:	TIM POGLAJEN, dipl.inž.grad.UN
št.proj.:	54/24
merilo:	1:500
proj.dok.:	PZI - sprem., avgust 2025
datum:	oktober 2024
št.lista:	4.3