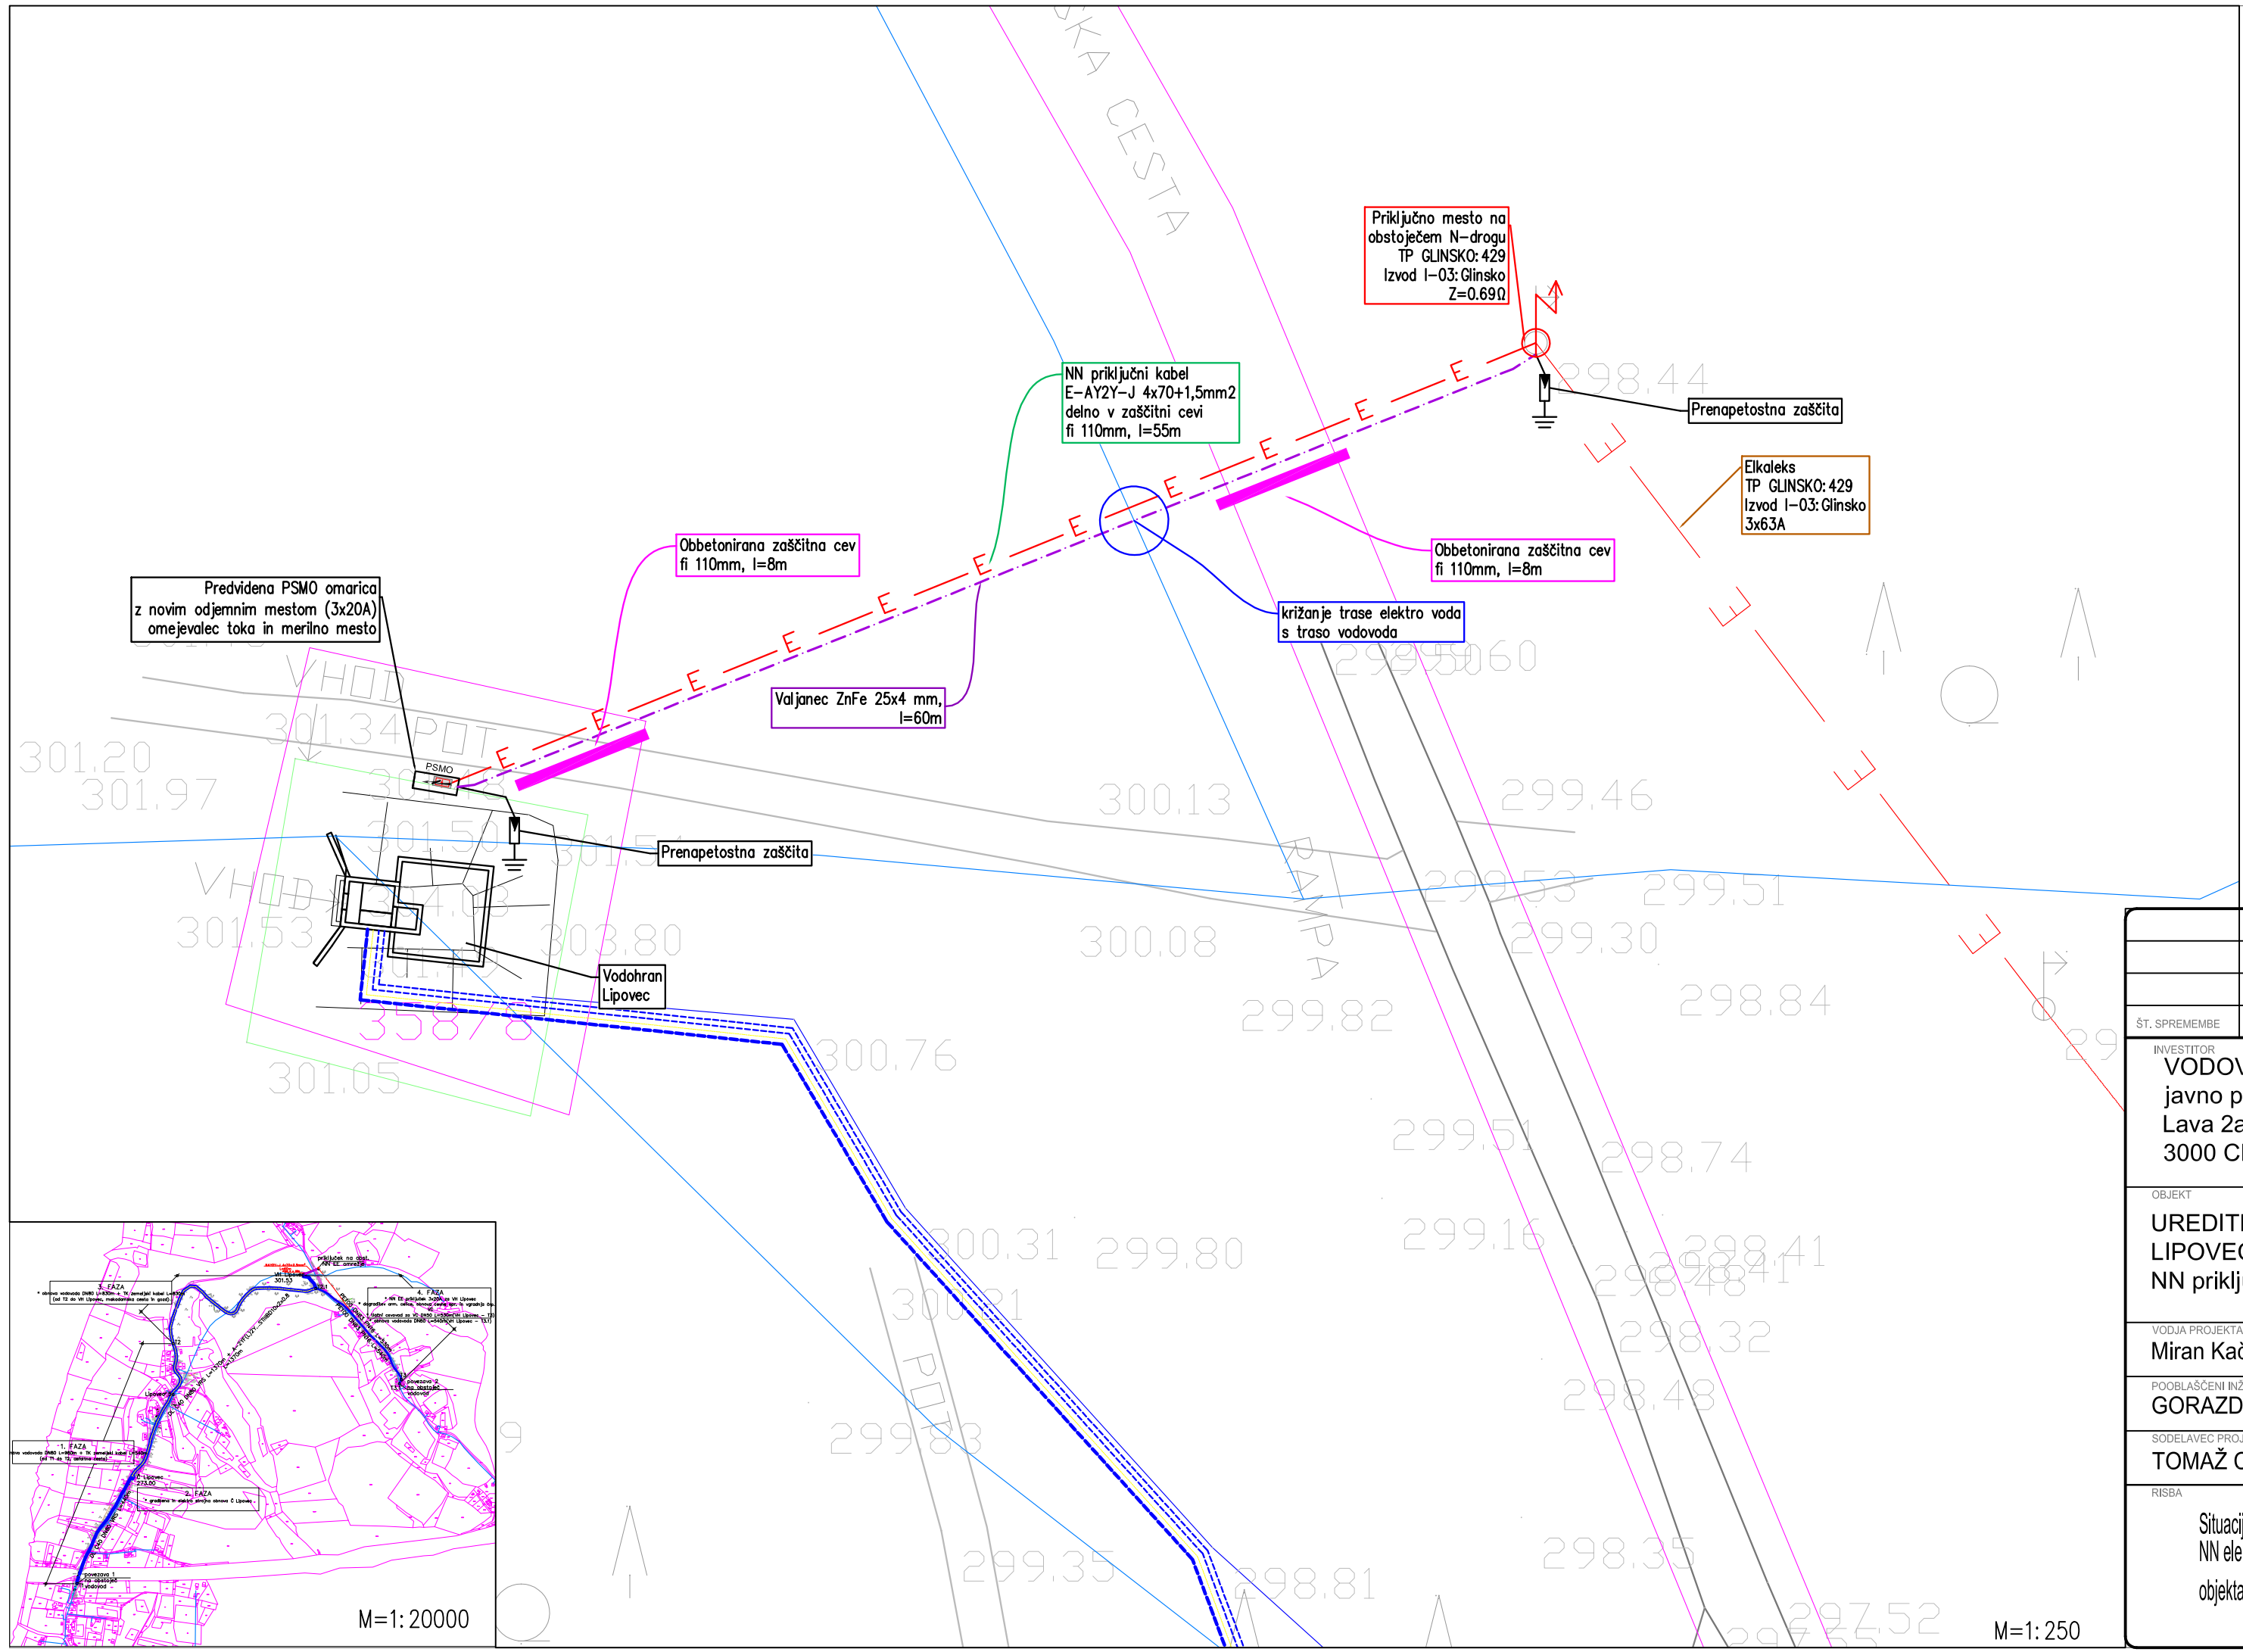


A= 0.0000 m2

LEGENDA:

- projektiran vodovod
- projektiran TK kabel
- obstoječ vodovod
- k.o. Šmiklavž (meje)
- k.o. Šmiklavž (urejene meje)

LEGENDA ELEKTRO :

- – napajalna omarica (razdelilec)
- – odvodniki prenapetosti
- – NN N-drog
- – energetski kabel
- – zaščitna cev
- – valjanec FeZn 25x4 mm

ŠT. SPREMEMBE	OPIS SPREMEMBE:	DATUM:	PODPIS:

INVESTITOR
VODOVOD - KANALIZACIJE
javno podjetje d.o.o.
Lava 2a
3000 CELJE

PROJEKTANT
elektrosignal, d.o.o.
Lava 6a, 3000 Celje

OBJEKT
UREDITEV TLAČNIH RAZMER V NASELJIH LIPOVEC IN GLINSKO,
NN priključek VH Lipovec

ŠIFRA PROJEKTNE DOKUMENTCIJE

ŠTEVILKA PROJEKTA	VRSTA PROJEKTA
05/20	PZI

VODJA PROJEKTA	IZS ŠT.	ŠTEVILKA NAČRTA	ZA GRADNJO
Miran Kačič, inž.grad.	G-9012	5883/20	NOVA GRADNJA

POOBLAŠČENI INŽINIR	IZS ŠT.	VRSTA NAČRTA
GORAZD GORENŠEK, univ. dipl. inž. el.	E-1206	3.1 NAČRT ELEKTROTEHNIKE

SODELAVEC PROJEKTANT
TOMAŽ CESTNIK, el.teh.

RISBA
Situacija
NN električnega priključka
objekta

GLAVNO MERILO
1:250; 1:20000

DATUM
september 2020

ŠTEVILKA RISBE
3.4.1