

SISTEM NAPAJANJA: TN

ZAŠČITNI UKREP: NADTOKOVNA ZAŠČITA (VAROVALKA)

Direktni trifazni dvosmerni števec
delovne energije in jalove z notranjo uro razreda
točnosti A za delovno energijo in 2 za jalovo energijo z G3-PLC komunikacijskem vmesnikom

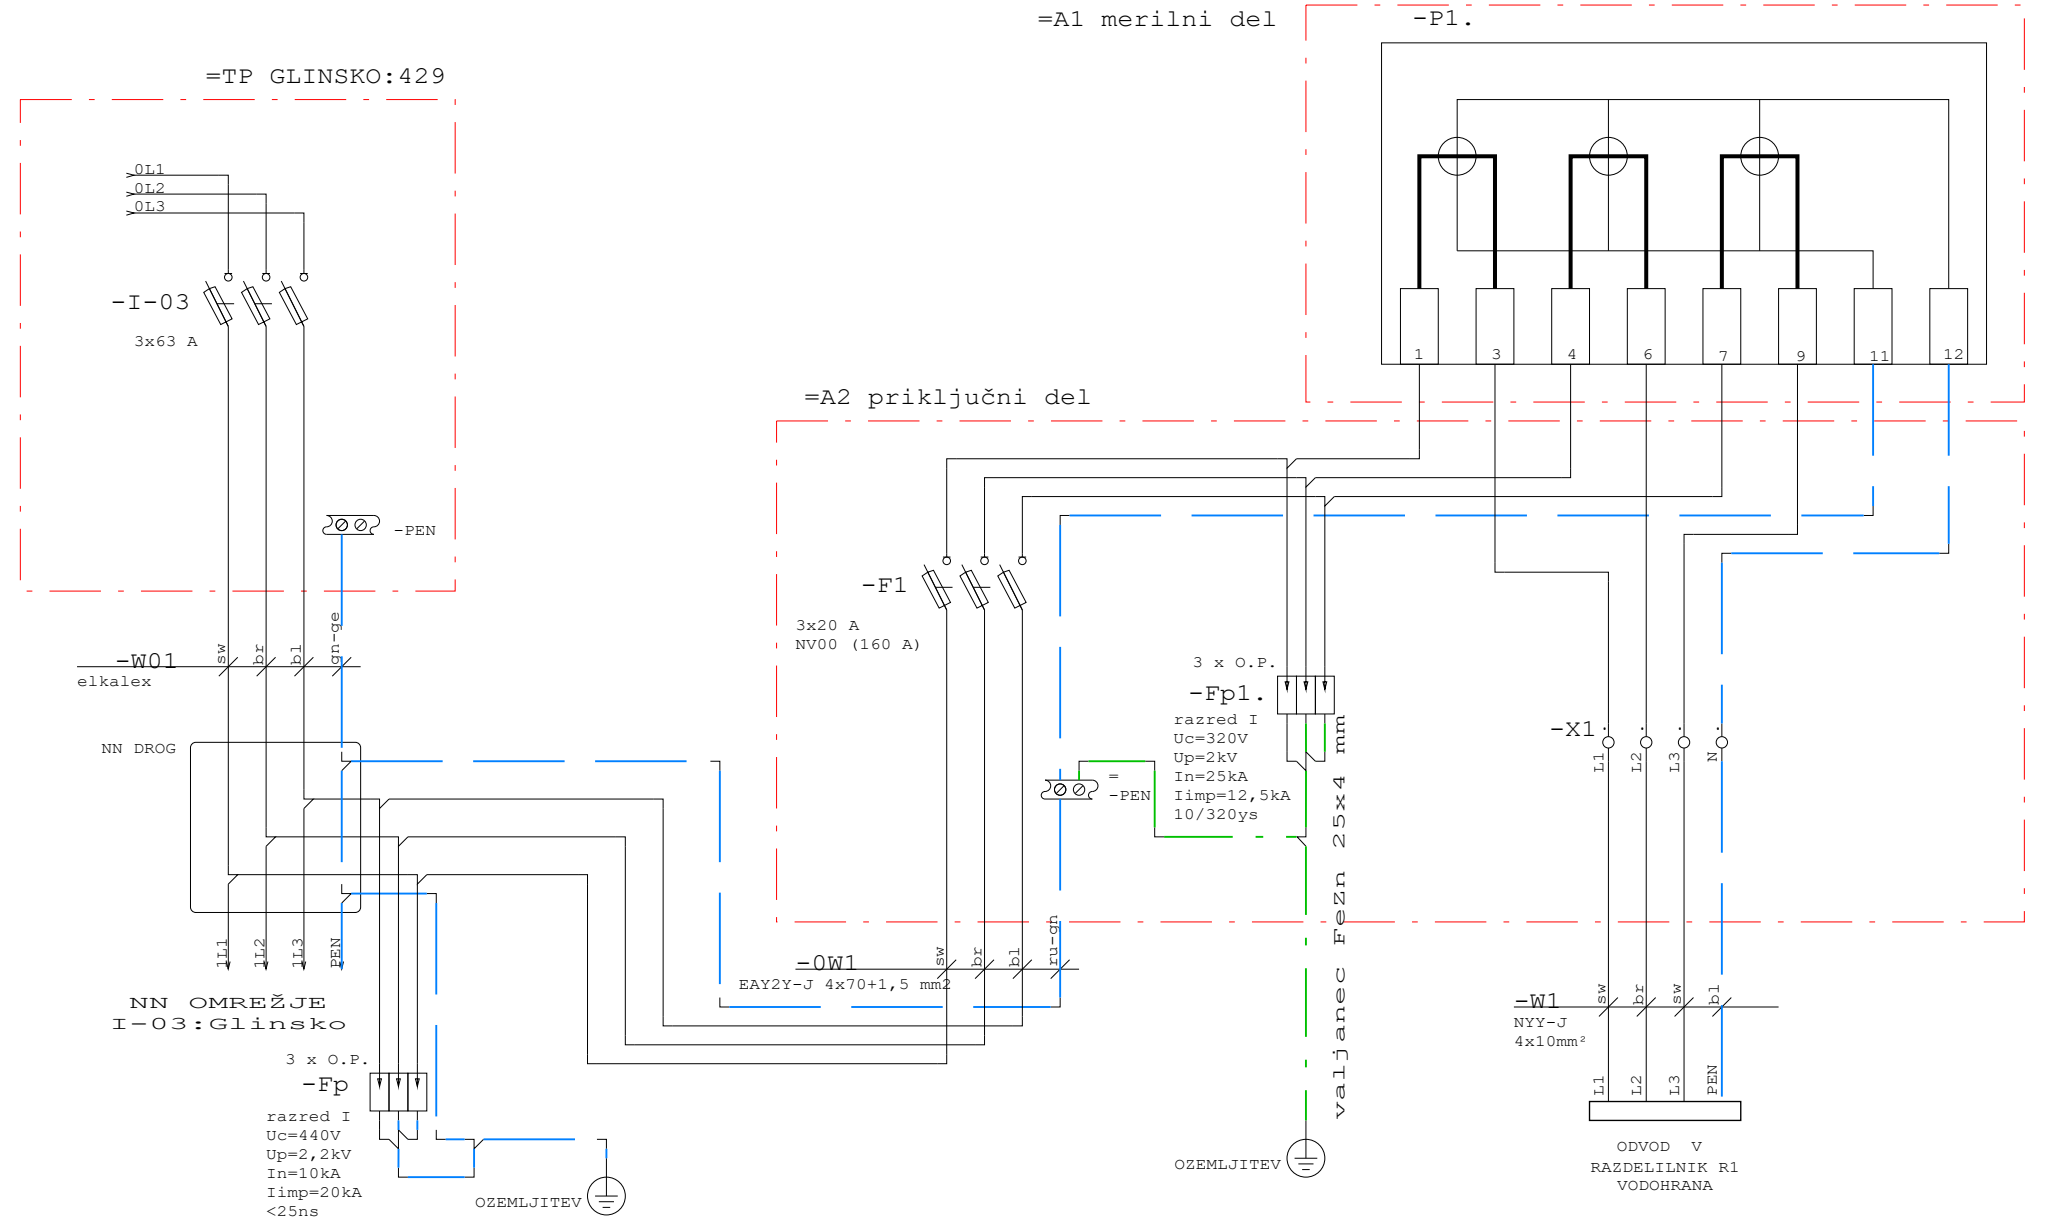

				Datum	14.09.20	VODOVD-KANALIZACIJE javno podjetje d.o.o. Lava 2a 3000 CELJE	ELEKTROSIGNAL, d.o.o. Lava 6A 3000 Celje	SHEMA RAZDELILNIKA	Številka načrta 3.4.2	Razdelilec	=PSMO
				Risal	T. CESTNIK					Polje	+
				razd. risal:					PZI	Risba št.: 5883/20	stran 1 od 2
status	rev.	datum	ime	Norm	DIN 81346	Investitor	Izdelovalec				

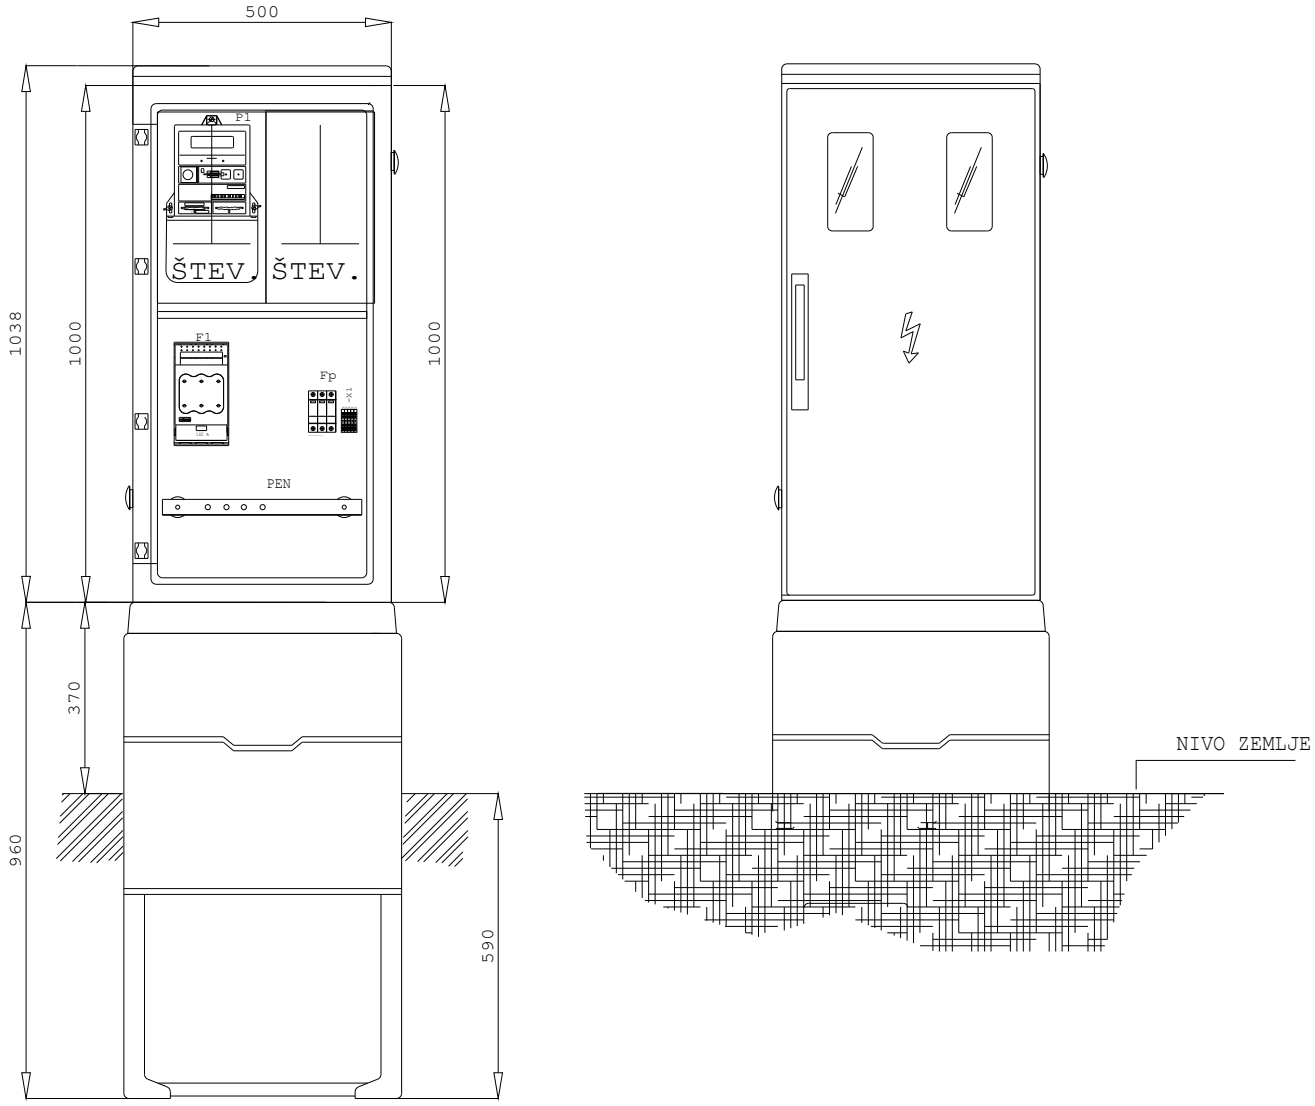

				Datum	14.09.20	VODOVD-KANALIZACIJE javno podjetje d.o.o. Lava 2a 3000 CELJE	ELEKTROSIGNAL, d.o.o. Lava 6A 3000 Celje	IZGLED RAZDELILNIKA	Številka načrta 3.4.2	Razdelilec	=PSMO
				Risal	T. CESTNIK					Polje	+
				razd. risal:					PZI	Risba št.: 5883/20	stran 2
status	rev.	datum	ime	Norm	DIN 81346	Investitor	Izdelovalec				od 2