
VH Lipovec

hidromehanska oprema in notranja ureditev

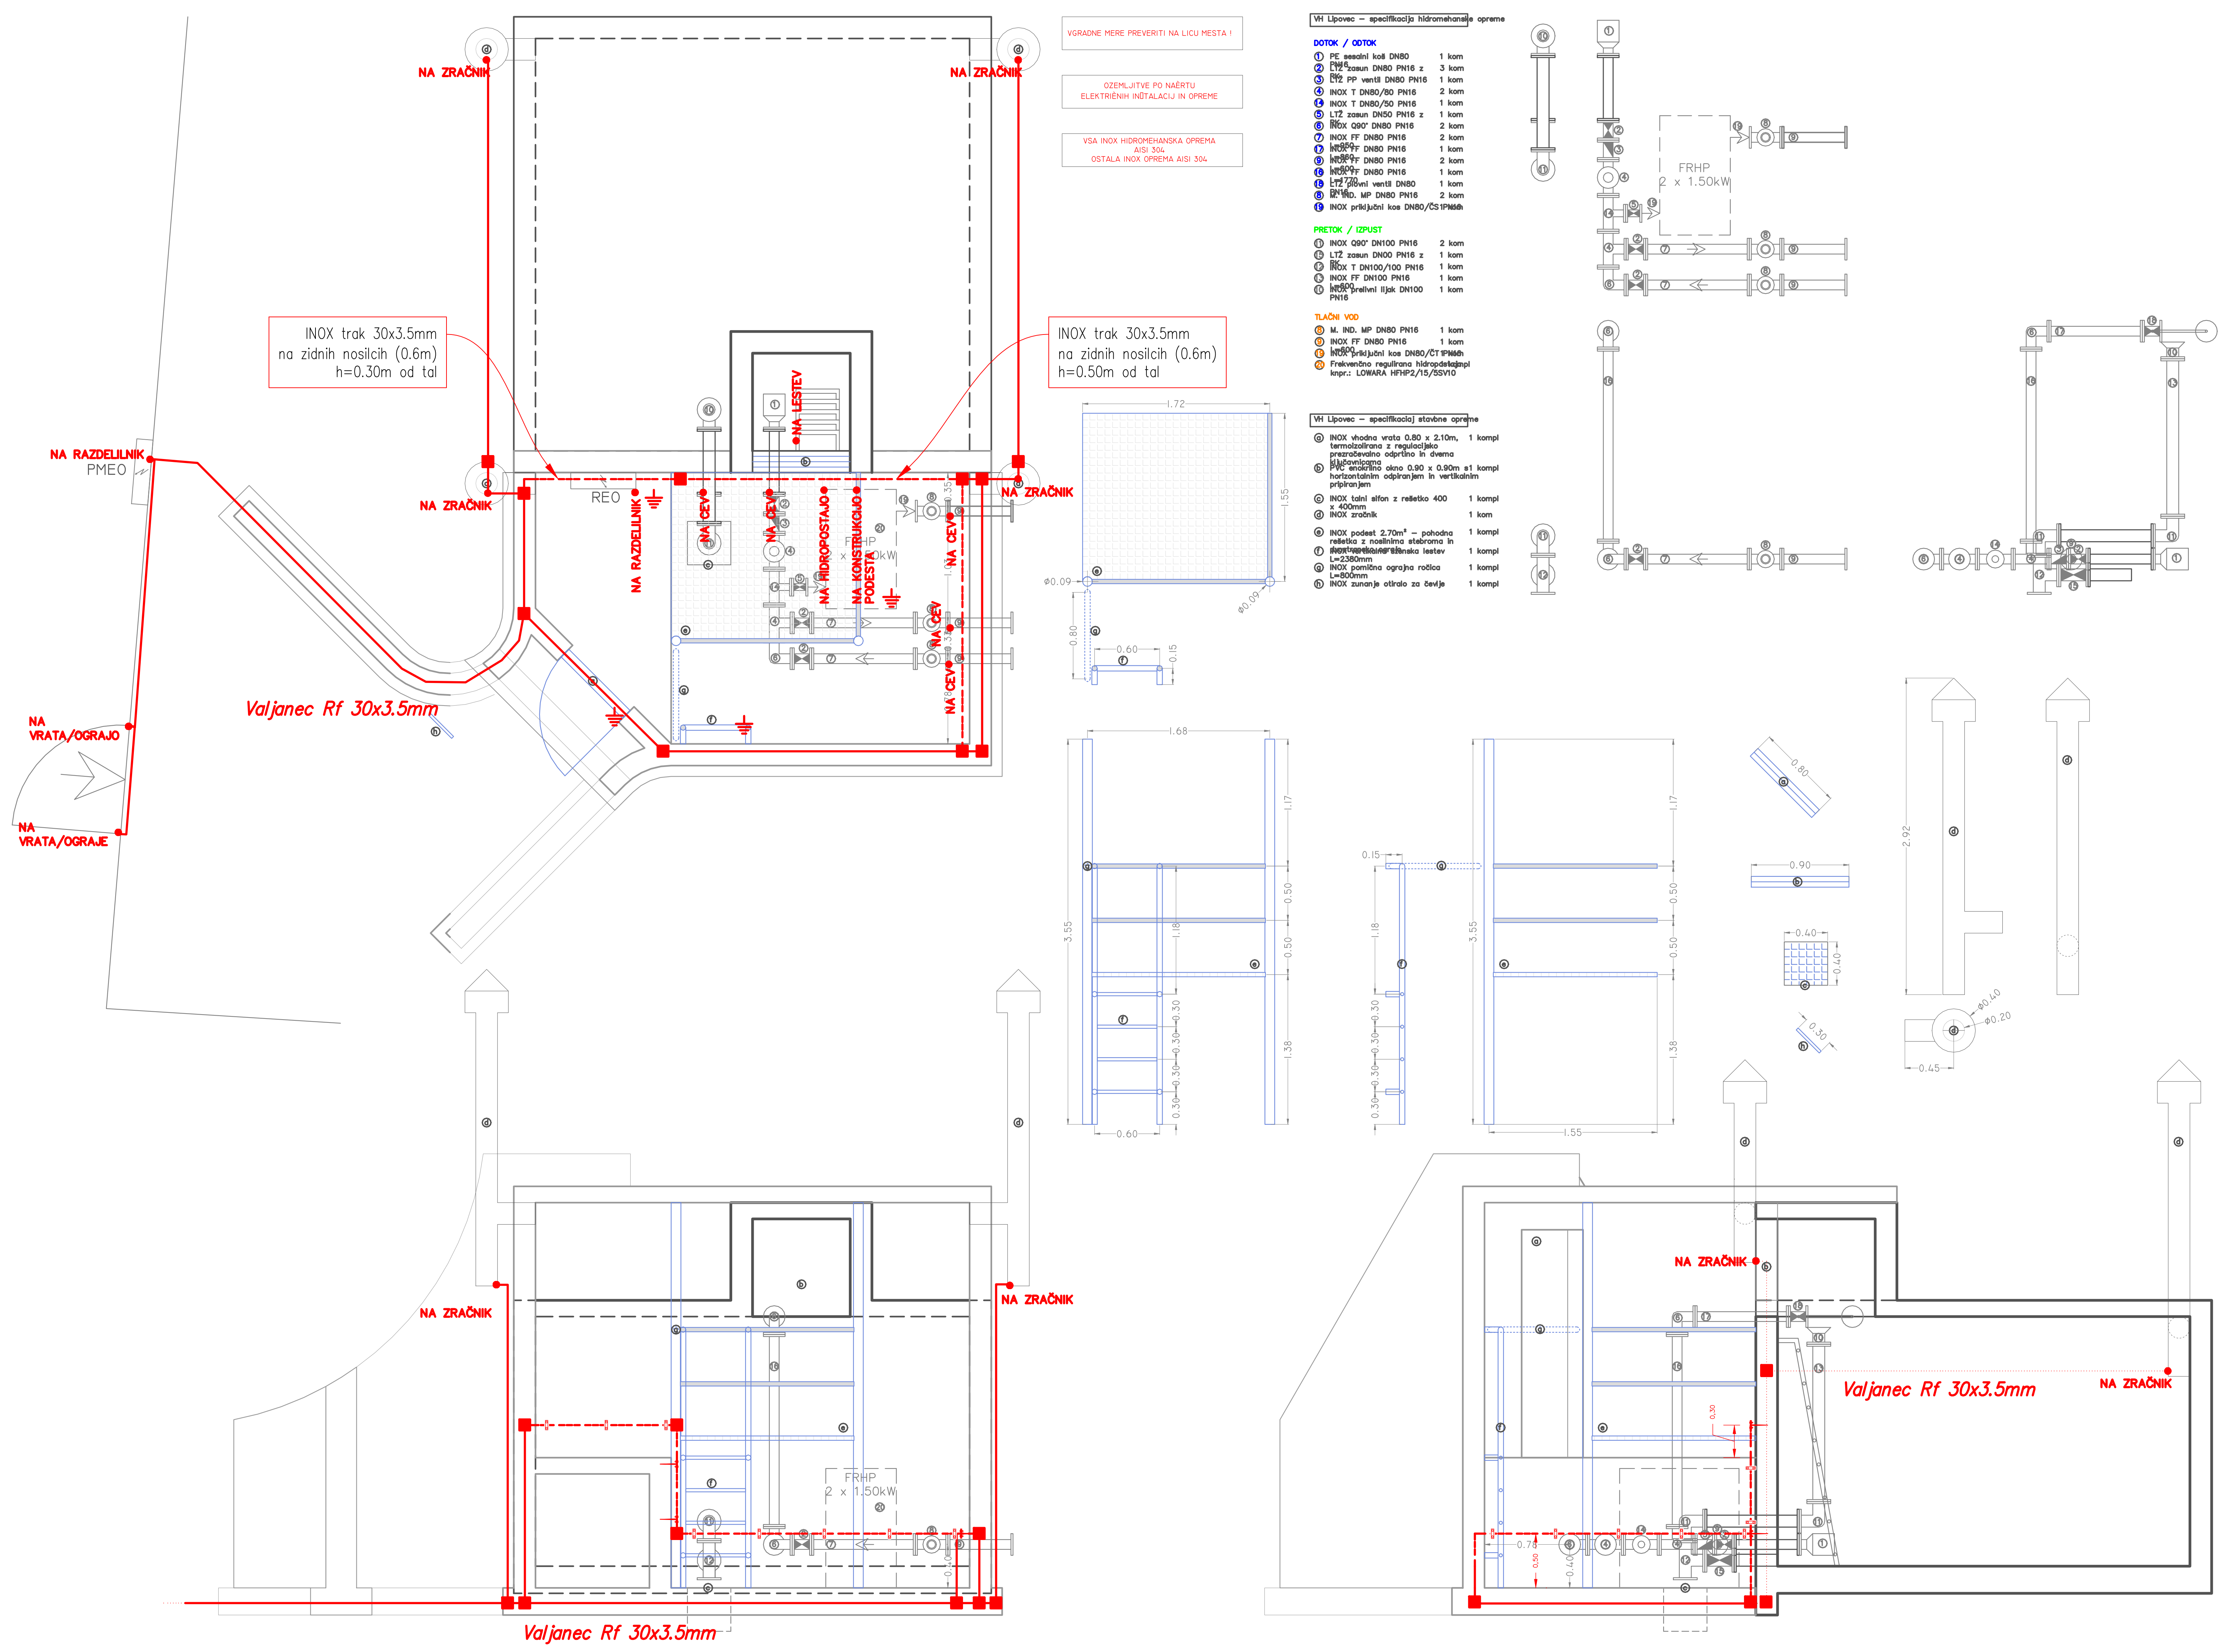

LEGENDA :

- INOX TRAK 30x3,5 mm
- VERTIKALA
- SPOJ NA KOVINSKO MASO
- KRIŽNI SPOJ VALJANCA OBLIT Z BITUMENSKO MASO
- PRIKLJUČEK 400V
- EL. RAZDELILEC
- PLOVNO STIKALO
- ZVEZNI MERILNIK NIVOJA 4-20mA
- KONČNO STIKALO KONTROLE VSTOPA
- SVETILKA LED 20W ZIDNA
- VTIČNICA 230V; IP54
- VTIČNICA 400V, 16A, 5p CEE; IP54
- STIKALO SERIJSKO N/O; IP54
- STROPNA LED SVETILKA 15W; IP65
- REFLEKTOR LED 25W; IP65
- IR SENZOR RAZSVETLJAVE 180°
- KABELSKA POLICA PK100 INOX S POKROVOM

ŠT. SPREMEMBE	OPIS SPREMEMBE:	DATUM:	PODPIS:

INVESTITOR
VODOVOD - KANALIZACIJE
javno podjetje d.o.o.
Lava 2a
3000 CELJE

PROJEKTANT
elektrosignal, d.o.o.
Lava 6a, 3000 Celje

OBJEKT
UREDITEV TLAČNIH RAZMER V NASELJIH LIPOVEC IN GLINSKO,
ČRPALIŠČE IN VODOHRAN Lipovec

ŠIFRA PROJEKTNE DOKUMENTCIJE

ŠTEVILKA PROJEKTA: 05/20
VRSTA PROJEKTA: PZI

VODJA PROJEKTA: Miran Kačič, inž.grad. — IZS ŠT. G-9012
ŠTEVILKA NAČRTA: 5883/20
ZA GRADNJO: NOVA GRADNJA

POOBLAŠČENI INŽINIR: GORAZD GORENŠEK, univ. dipl. inž. el. — IZS ŠT. E-1206
VRSTA NAČRTA: 3.2 NAČRT ELEKTROTEHNIKE

SODELAVEC PROJEKTANT: TOMAŽ CESTNIK, el.teh.

RISBA
VODOHRAN LIPOVEC - TLORIS, PREREZA
OZEMLJITVE

GLAVNO MERILO: 1:50
DATUM: december 2020
ŠTEVILKA RISBE: 3.4.5.