
M:1:2500/250

# Č Lipovec - VH Lipovec

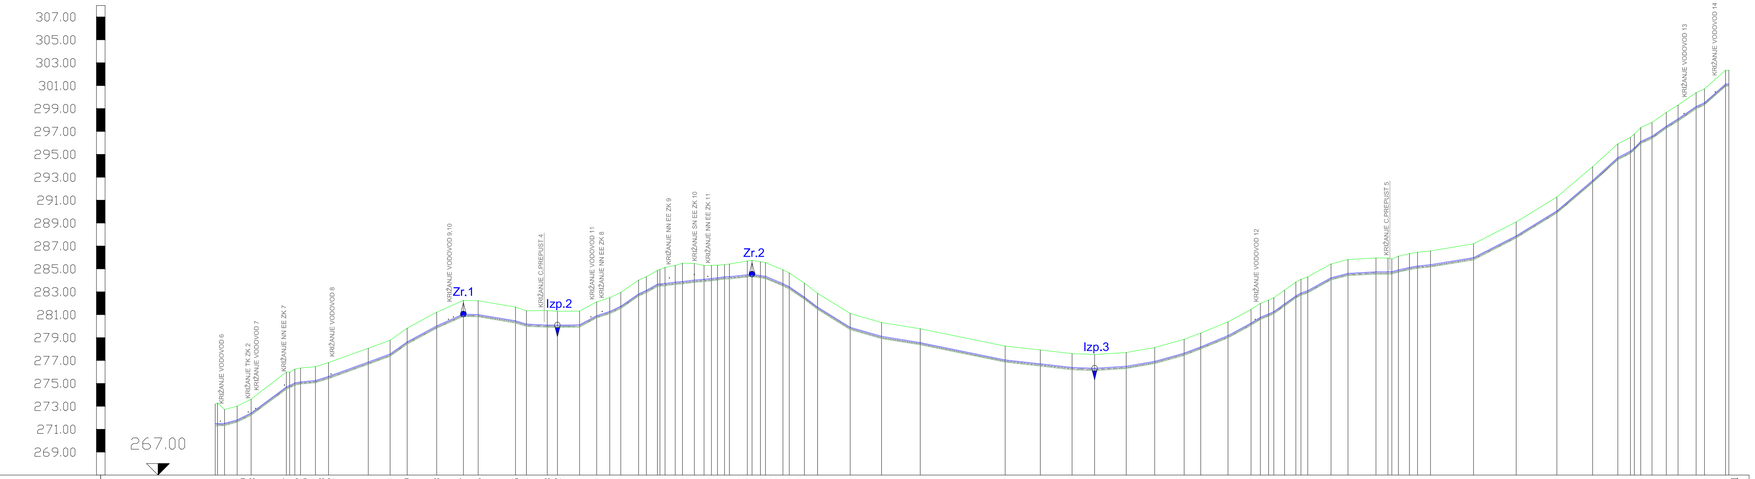


| | | |