
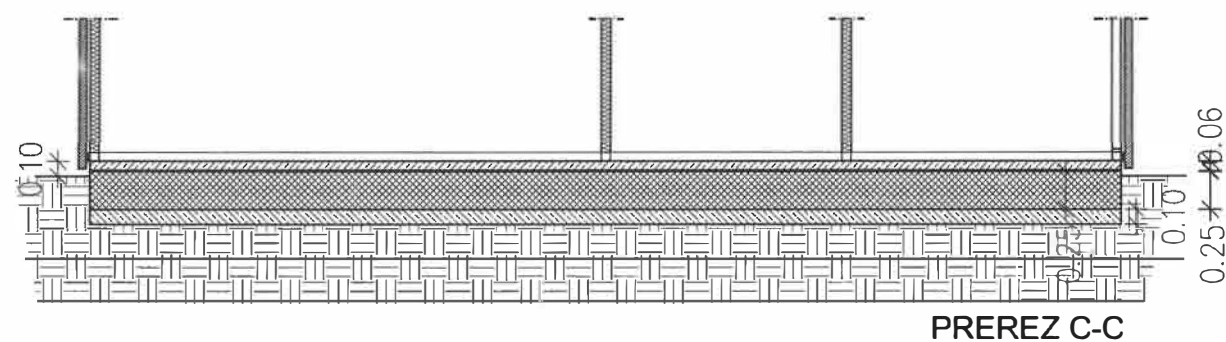
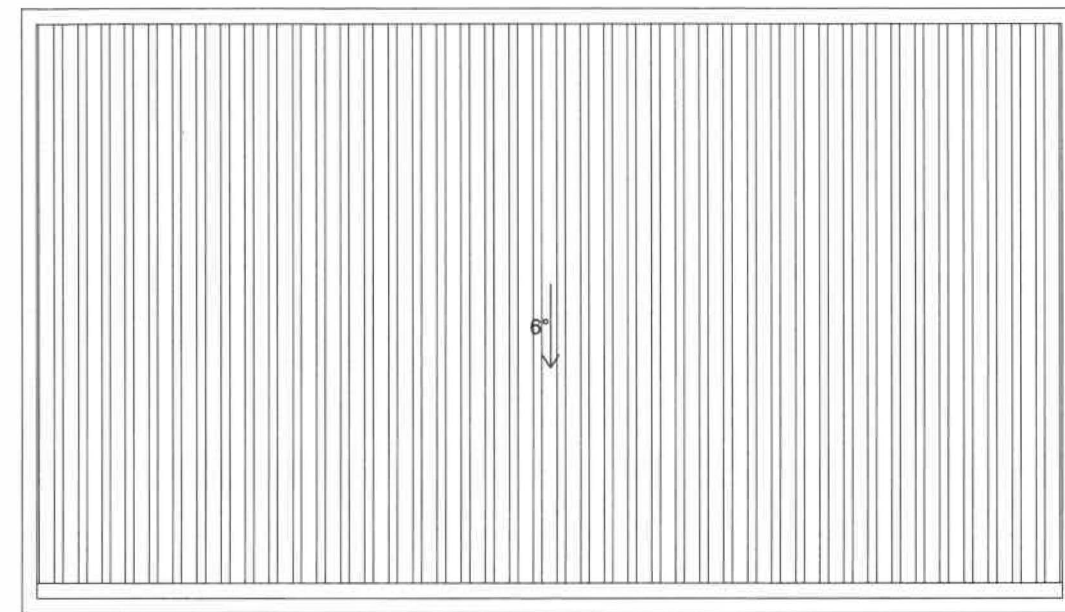
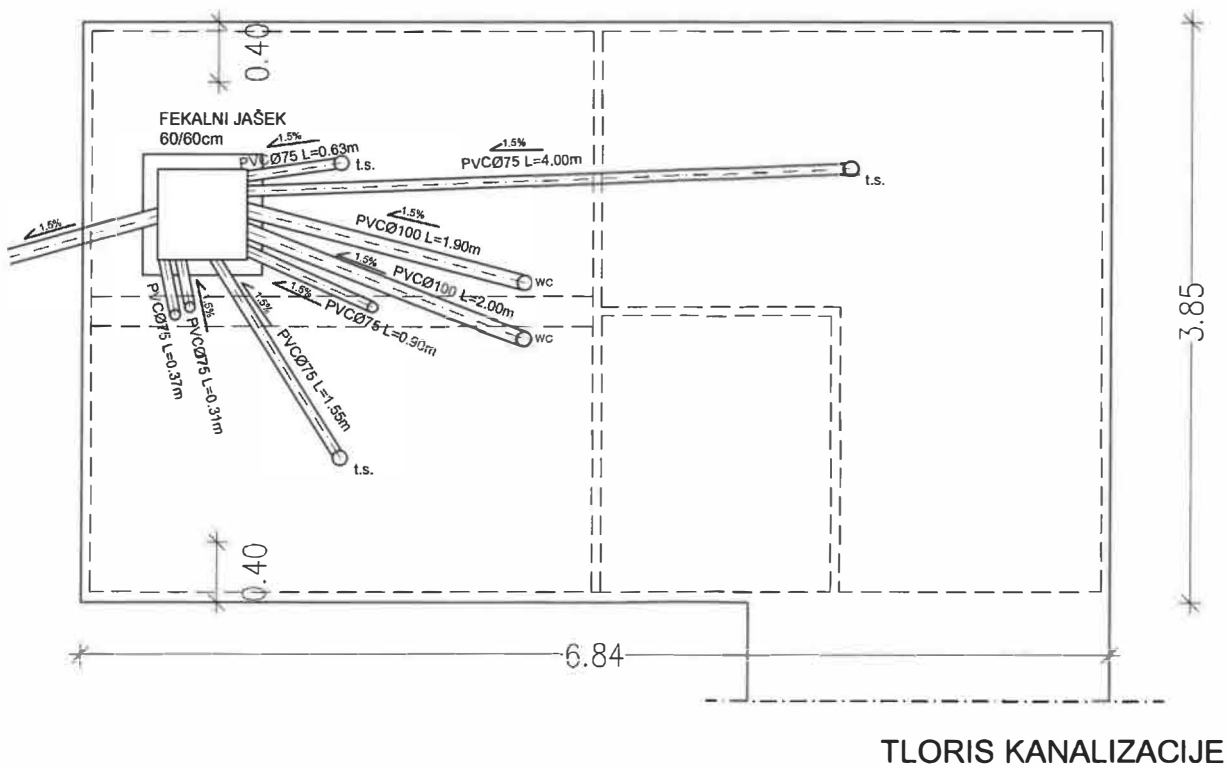


<div><div>STUDIO</div><div>ARHITEKTURA</div></div> <div>projektiranje svetovanje in inženiring, d.o.o. Obrtniška 1 6000 Koper</div>				INVESTITOR / NAROČNIK OBČINA PIRAN Tartinijev trg 2 6330 PIRAN			
	IME IN PRIIMEK	IDENT.ŠT.	PODPIS	OBJEKT / LOKACIJA			
ODG.VODJA PROJEKTA	Iztok KLEIBENCETL, univ.dipl.inž.gr.	G-0368		POMOŽNI PROSTORI RIBOGOJNE BAZE			
POOBLAŠČENI ARHITEKT	Saša VUK, univ.dipl.inž.arh.	A-1659					
SODELAVCI				VSEBINA / NASLOV RISBE			
VRSTA NACRTA	ARHITEKTURA	ŠTEVILKA NACRTA	08-16/PZI	OBJEKT A TLORIS, PREREZA A-A IN B-B TER POGLED			
VRSTA PROJEKTA	PZI	ŠTEVILKA PROJEKTA	47/16				
		DATUM	jan. 2021	MERILO	1:50	ŠTEV. RISBE	2

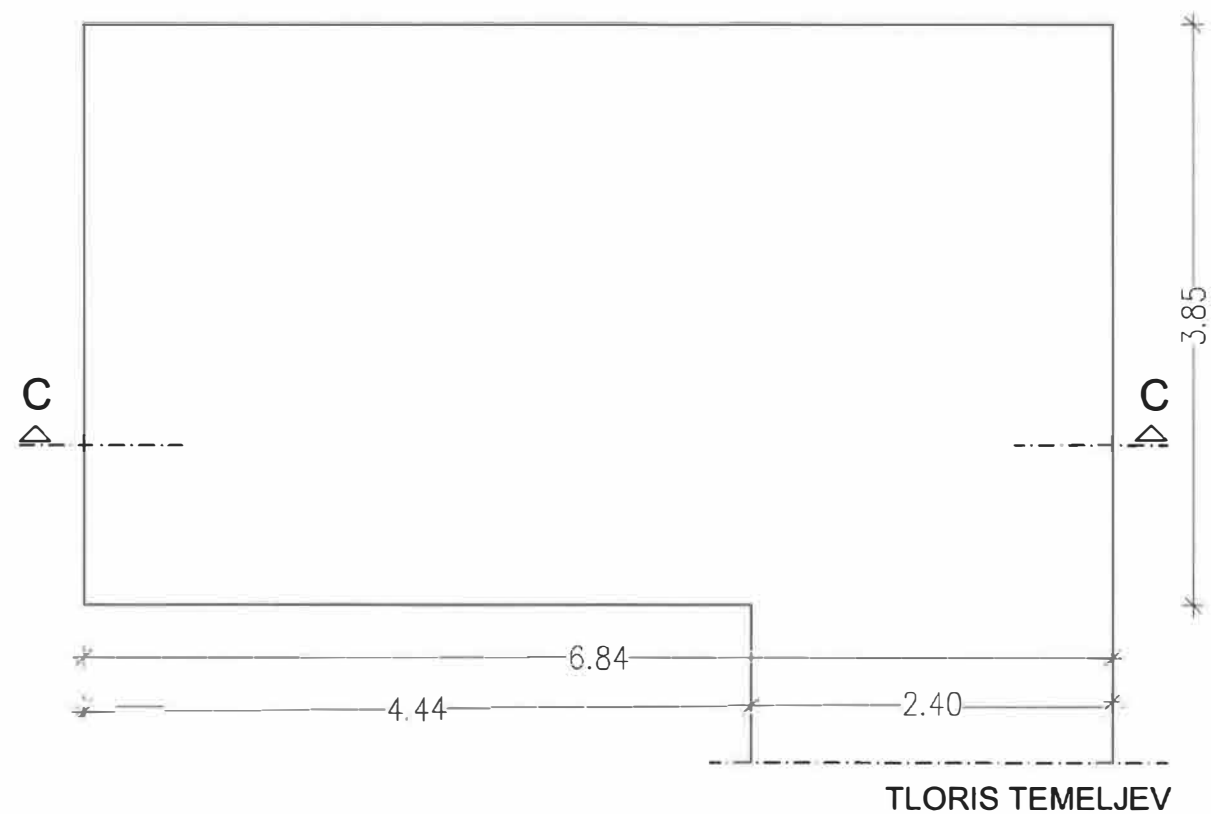


STUDIO
ARHITEKTURA

projektiranje
svetovanje in
inženiring, d.o.o.
Obrtniška 1
6000 Koper


INVESTITOR / NAROČNIK

OBČINA PIRAN
Tartinijev trg 2
6330 PIRAN


	IME IN PRIIMEK	IDENT.ŠT.	PODPIS	OBJEKT / LOKACIJA			
ODG.VODJA PROJEKTA	Iztok KLEIBENCETL, univ.dipl.inž.gr.	G-0368		POMOŽNI PROSTORI RIBOGOJNE BAZE			
POOBlašČENI ARHITEKT	Saša VUK, univ.dipl.inž.arh.	A-1659					
SODELAVCI				VSEBINA / NASLOV RISBE OBJEKT A TLORIS TEMELJEV, KANALIZACIJE, PREREZ C-C IN TLORIS STREHE			
VRSTA NAČRTA	ARHITEKTURA	ŠTEVILKA NAČRTA	08-16/PZI				
VRSTA PROJEKTA	PZI	ŠTEVILKA PROJEKTA	47/16				
		DATUM	jan. 2021	MERILO	1:50	ŠTEV. RISBE	3

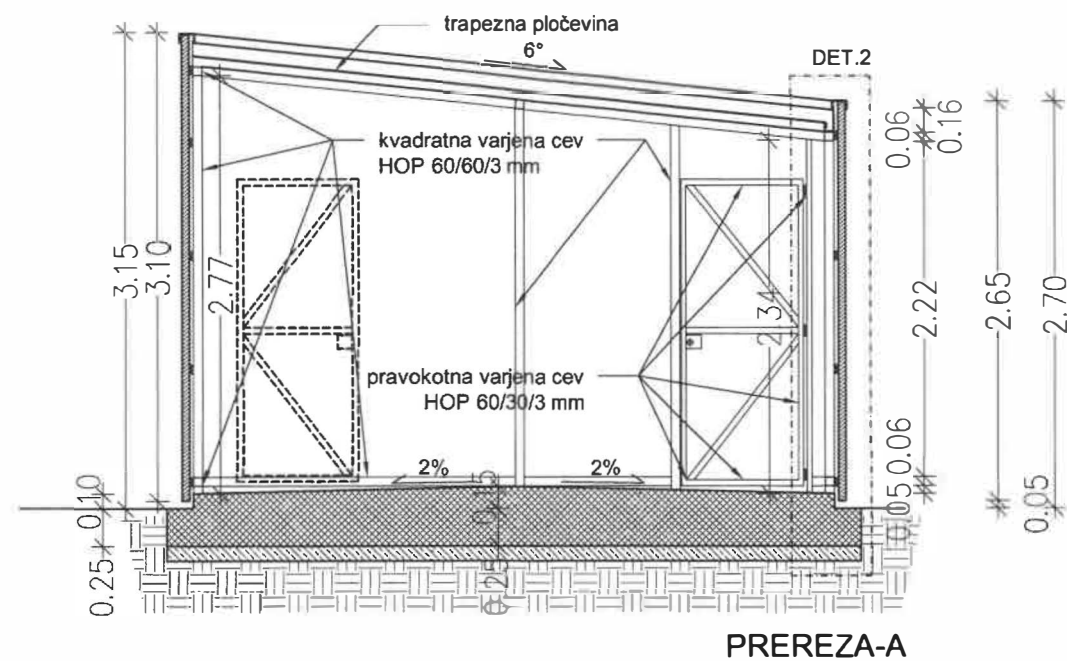

PREREZA-A

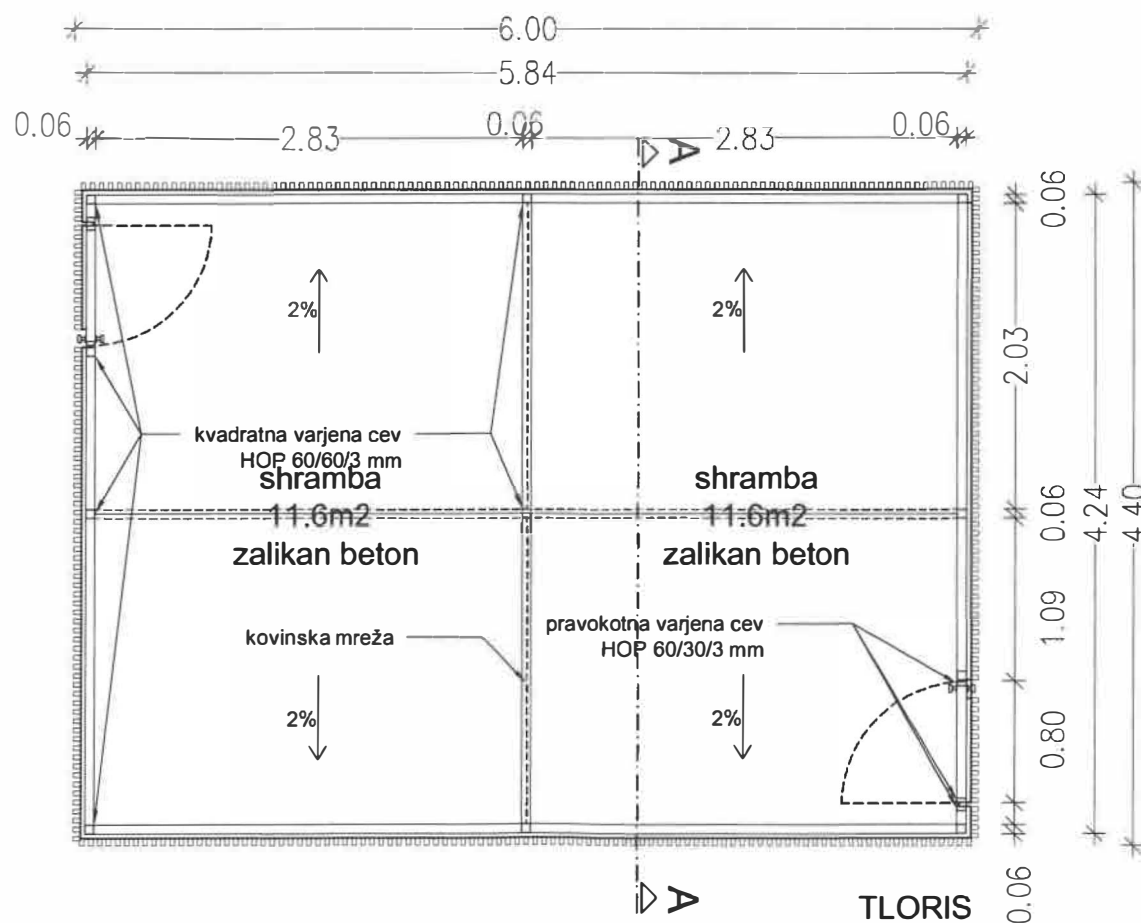

TLORIS

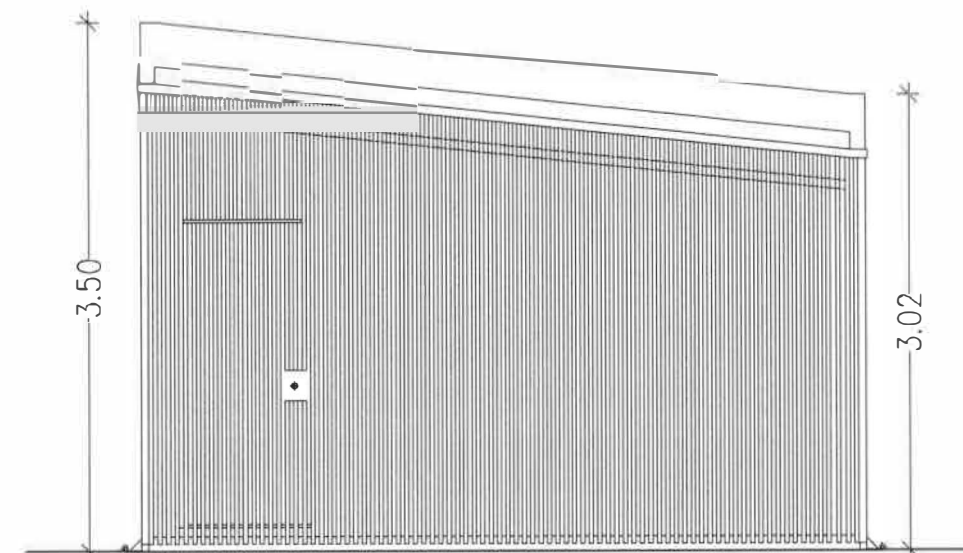

POGLED


STUDIO
ARHITEKTURA

projektiranje
svetovanje in
inženiring, d.o.o.
Obrtniška 1
6000 Koper


INVESTITOR / NAROČNIK

OBČINA PIRAN
Tartinijev trg 2
6330 PIRAN


	IME IN PRIIMEK	IDENT.ŠT.	PODPIS	OBJEKT / LOKACIJA			
ODG.VODJA PROJEKTA	Iztok KLEIBENCETL, univ.dipl.inž.gr.	G-0368		POMOŽNI PROSTORI RIBOGOJNE BAZE			
POOBlašČENI ARHITEKT	Saša VUK, univ.dipl.inž.arh.	A-1659					
SODELAVCI				VSEBINA / NASLOV RISBE			
VRSTA NAČRTA	ARHITEKTURA	ŠTEVILKA NAČRTA	08-16/PZI				
VRSTA PROJEKTA	PZI	ŠTEVILKA PROJEKTA	47/16	OBJEKT B - BOKS TLORIS, PREREZ A-A IN POGLED			
		DATUM	jan. 2021				
		MERILO	1:50	ŠTEV. RISBE	4		

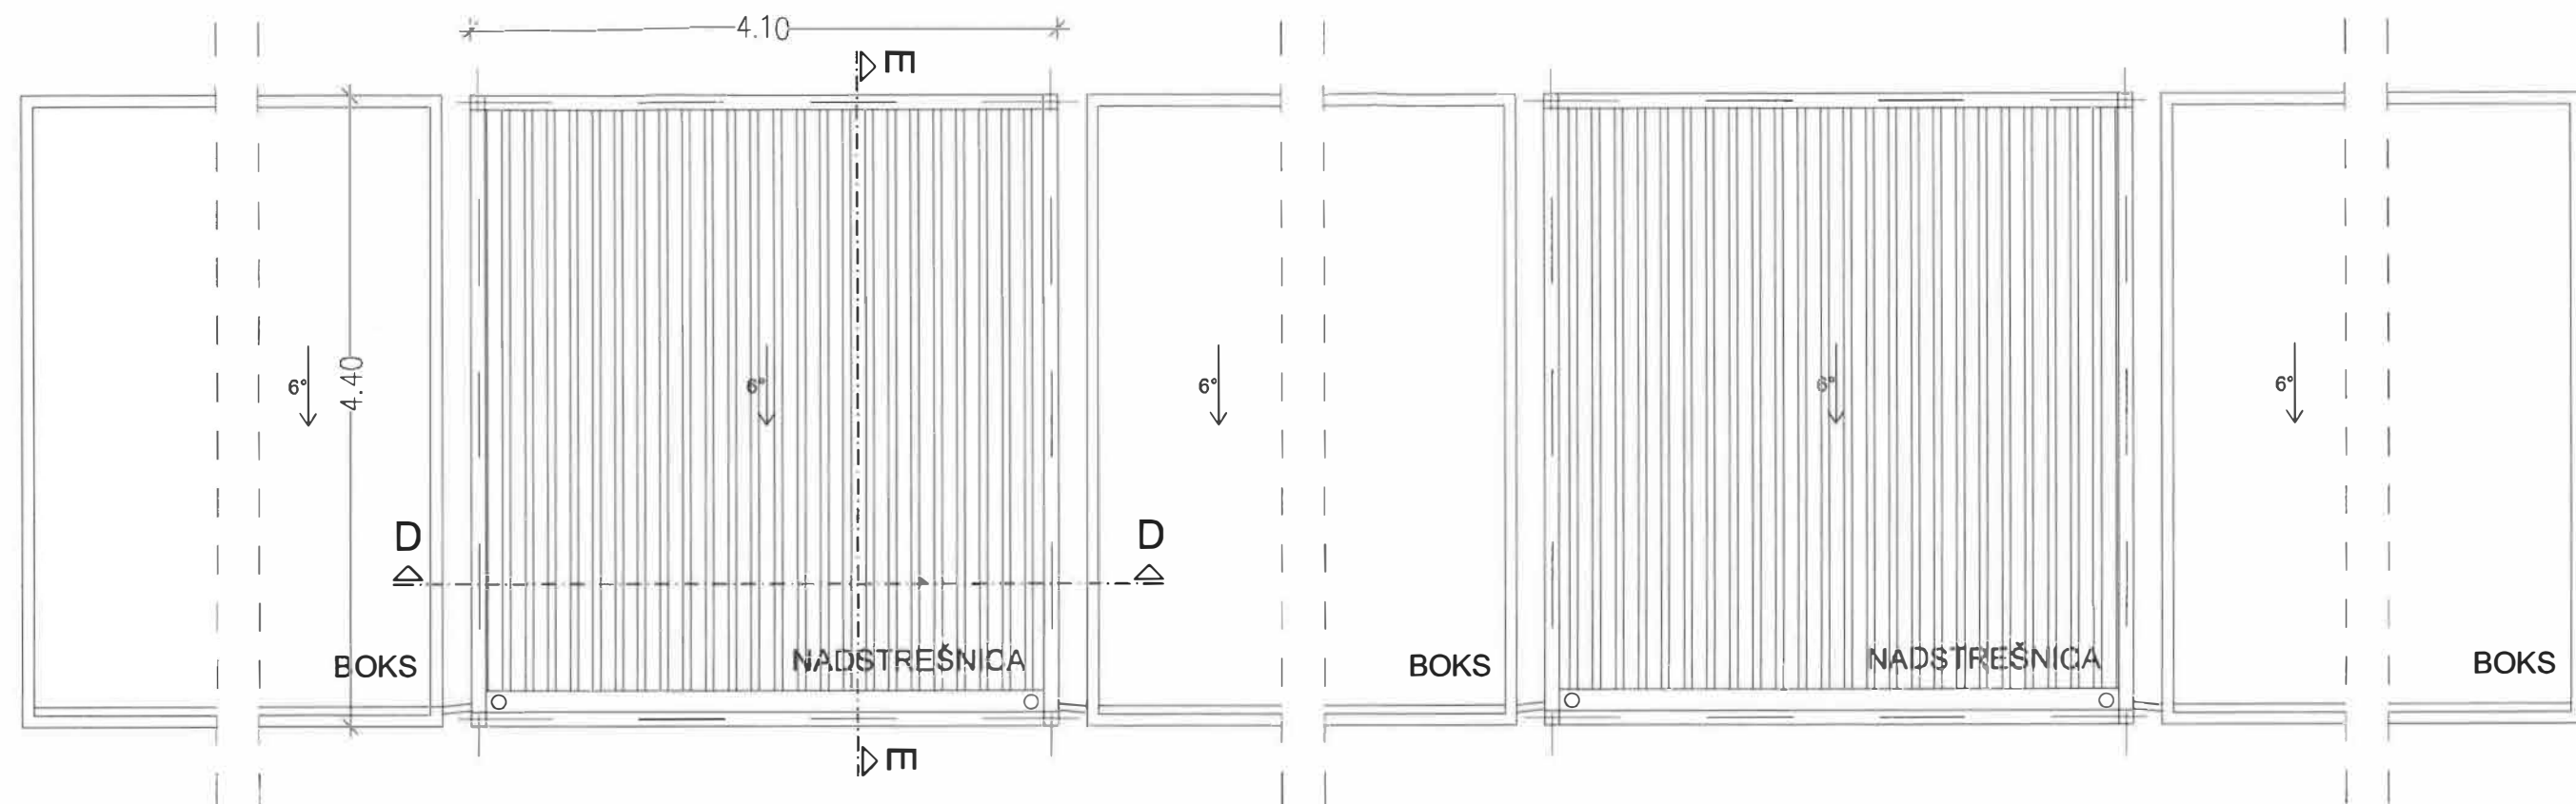

TLORIS DVEH NADSTREŠNIC

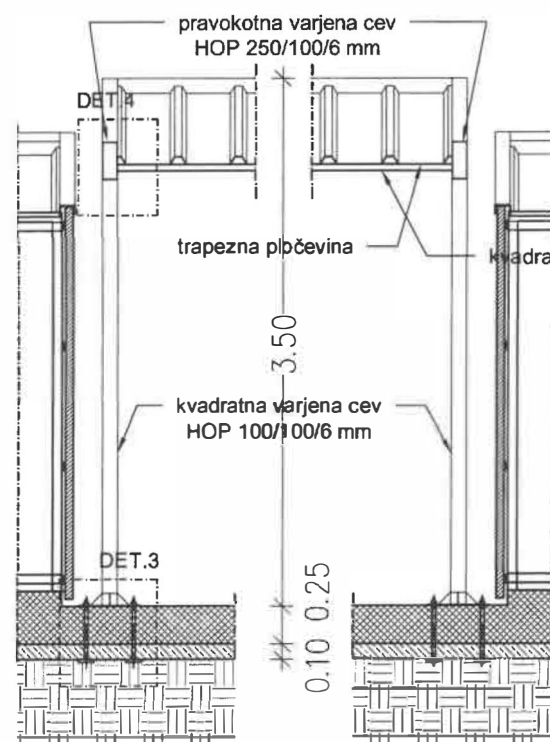

PREREZ D-D

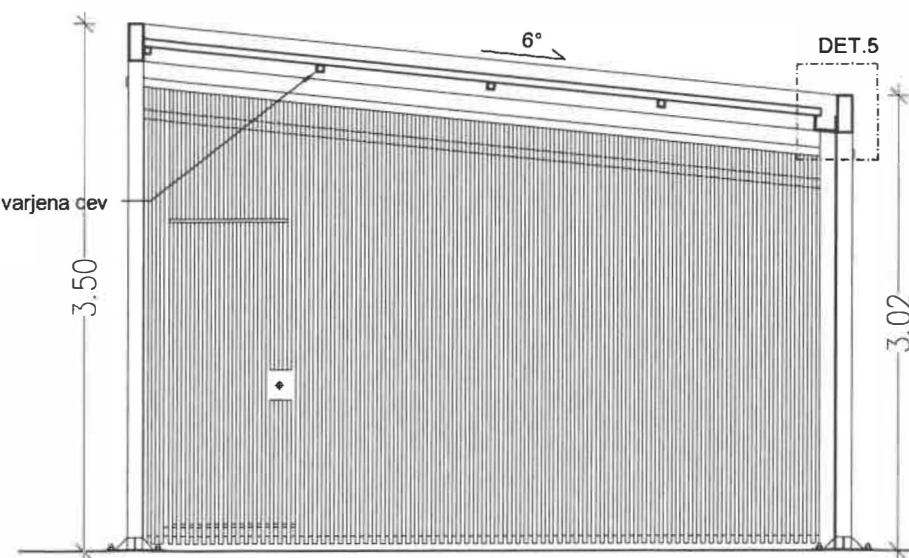


PREREZ E-E


STUDIO
ARHITEKTURA

projektiranje
svetovanje in
inženiring, d.o.o.
Obrtniška 1
6000 Koper


INVESTITOR / NAROČNIK


OBČINA PIRAN
Tartinijev trg 2
6330 PIRAN

	IME IN PRIIMEK	IDENT.ŠT.	PODPIS	OBJEKT / LOKACIJA			
ODG.VODJA PROJEKTA	Iztok KLEIBENCETL, univ.dipl.inž.gr.	G-0368		POMOŽNI PROSTORI RIBOGOJNE BAZE			
POOBlašČENI ARHITEKT	Saša VUK, univ.dipl.inž.arh.	A-1659					
SODELAVCI				VSEBINA / NASLOV RISBE			
VRSTA NAČRTA	ARHITEKTURA	ŠTEVILKA NAČRTA	08-16/PZI				
VRSTA PROJEKTA	PZI	ŠTEVILKA PROJEKTA	47/16	OBJEKT B - NADSTREŠNICA TLORIS STREHE, PREREZA D-D IN E-E			
		DATUM	jan. 2021				
		MERILO	1:50	ŠTEV. RISBE	5		

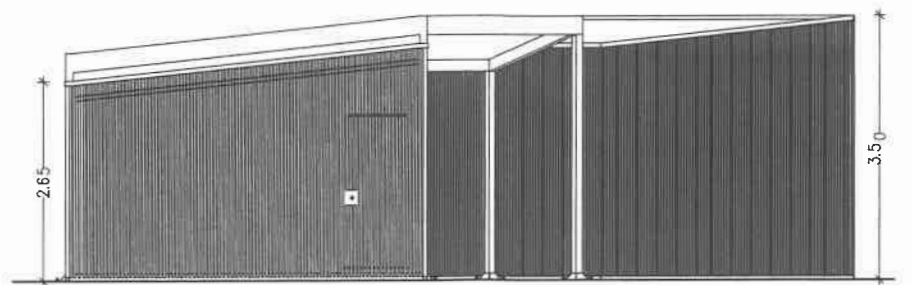

MERILO	1:100	ŠTEV. RISBE	7
--------	-------	-------------	---

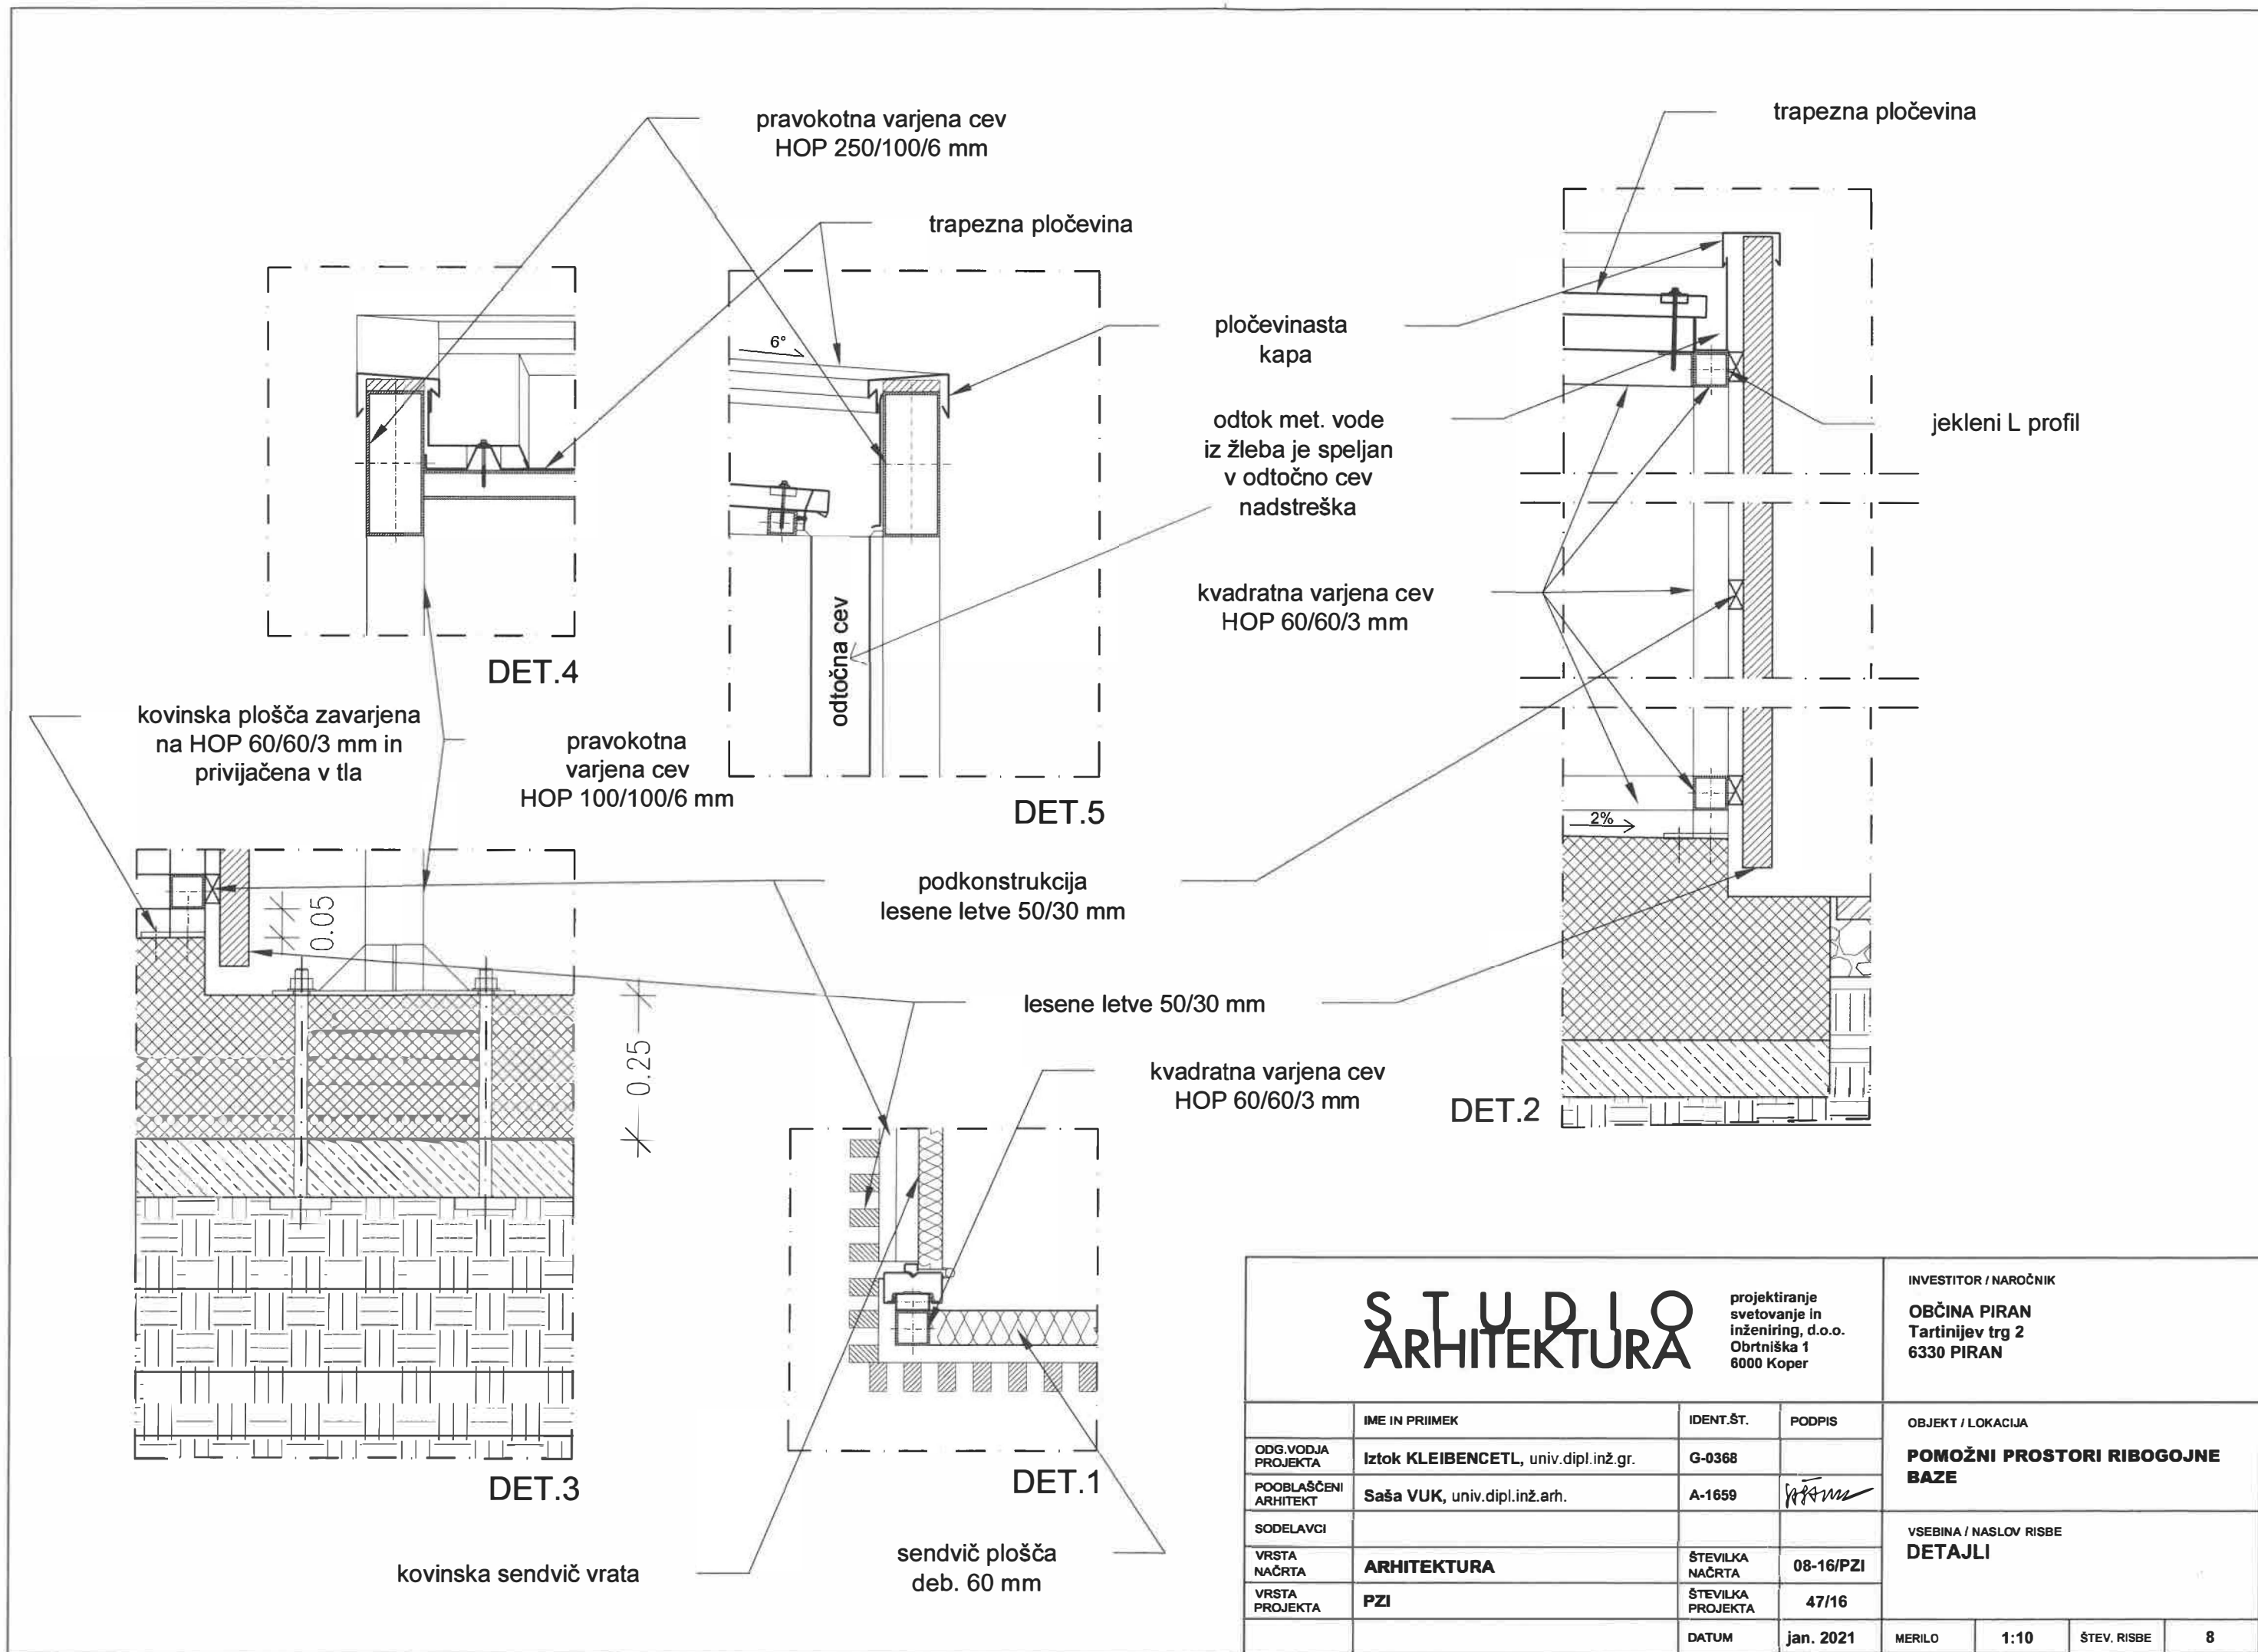

STUDIO ARHITEKTURA				projektiranje svetovanje in inženiring, d.o.o. Obrtniška 1 6000 Koper		INVESTITOR / NAROČNIK OBČINA PIRAN Tartinijev trg 2 6330 PIRAN			
	IME IN PRIIMEK	IDENT.ŠT.	PODPIS	OBJEKT / LOKACIJA					
ODG.VODJA PROJEKTA	Iztok KLEIBENCETL, univ.dipl.inž.gr.	G-0368		POMOŽNI PROSTORI RIBOGOJNE BAZE					
POOBLAŠČENI ARHITEKT	Saša VUK, univ.dipl.inž.arh.	A-1659		VSEBINA / NASLOV RISBE DETAJLI					
SODELAVCI									
VRSTA NAČRTA	ARHITEKTURA	ŠTEVILKA NAČRTA	08-16/PZI						
VRSTA PROJEKTA	PZI	ŠTEVILKA PROJEKTA	47/16						
		DATUM	jan. 2021						
				MERILO	1:10	ŠTEV. RISBE	8		