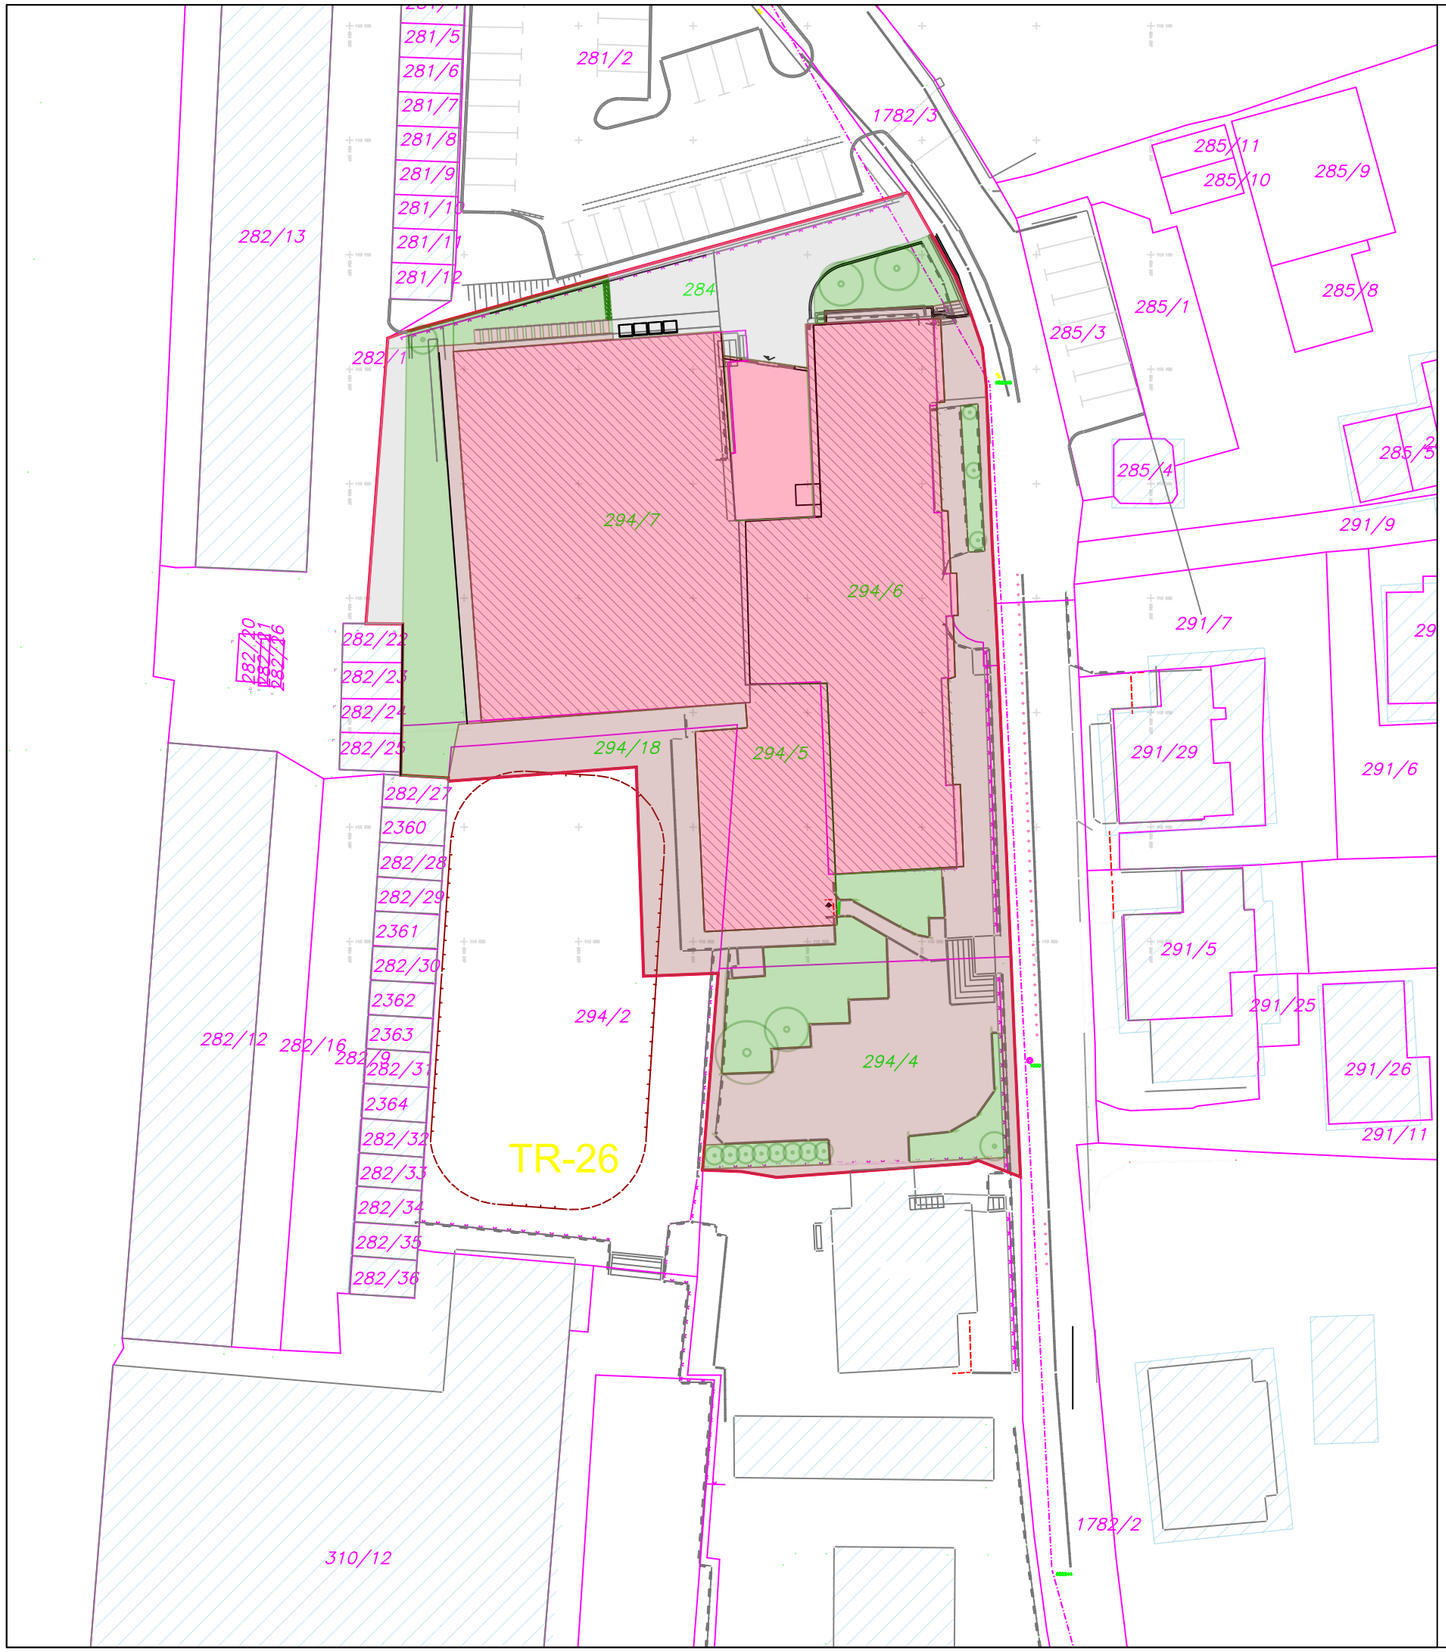


Elea iC, projektiranje in svetovanje, d.o.o. I Dunajska cesta 21, 1000 Ljubljana, Slovenija I T + 386 1 474 10 10, info@elea.si

LEGENDA:

- PARCELNE MEJE
- GRADBENA PARCELA
- ENOTA UREJANJA PROSTORA
- OBSTOJEČI OBJEKTI
- 226/2 PARCELE POSEGA
- GESŠ TRBOVLJE

- površina pod stavbami (A)
- utrjene zunanje površine (promet, komunala, tehnične površine) (C)
- utrjene zunanje površine (bivanje na prostem) (D)
- površine raščenega dela (E)
- pas prodca za ponikanje š=50cm, pod prodcom obstoječe nasutje gramoza

288,18 m = ±0.00

Objekt

GESŠ Trbovlje -prizidek z zunanjim dvigalom, stopniščem in medetažo

Investitor
GESŠ Trbovlje, Gimnazijska c. 10, 1420 TRBOVLJE

Vodja projektiranja
Andrej Pogačnik, univ.dipl. inž. grad. — IZS G-0187

Pooblaščeni arhitekt
Špela Štern, univ.dipl.inž.arh. — ZAPS PA 1816

Izdelovalec risbe	Št. projekta	Vrsta projekta
Tjaša Velkavrh, abs. mag. urb.	240066	PZI

Ime risbe
Situacija zunanje ureditve in odprtih površin

Vrsta risbe	Merilo	Datum
Zbirni načrt - lokacijski prikazi	1:500	marec 2025

Št. risbe	Različica	Stanje risbe
4.2		