







☐ Obstojeće konstrukcije

v.p. h Višina parapeta od notranjega tlaka [cm]

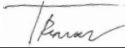

| | | | | | |
|--|--------------------------------|--|----------------------|---|----------------------|
| projektant:  Uniprojekt d.o.o. | | Uniprojekt d.o.o. Savinjska cesta 117 3313 Polzela tel.: +386 41 630 570 e-mail: info@uniprojekt.si www.uniprojekt.si | | investor: Občina Šmarje pri Jelšah Aškerčev trg 15, 3240 Šmarje pri Jelšah | |
| objekt in lokacija: Rekonstrukcija dvorca Jelšingrad (2. faza) - prenova stavbnega pohištva | | | | naročnik: Občina Šmarje pri Jelšah Aškerčev trg 15, 3240 Šmarje pri Jelšah | |
| parc. št. 1/2, 2/6, 3, 1074, 1076, k.o. ZADRŽE 1201 | | | | vodja projekta: Tadej Renar, mag. inž. arh  PA ZAPS - 2237 | |
| vsebina grafičnega prikaza: TEHNIČNI PRIKAZ TLORIS KLETI | | | | pooblaščen arhitekt: Tadej Renar, mag. inž. arh  PA ZAPS - 2237 | |
| | | | | izdelali: Jure Županc, d.i.g. Klemen Pregl, d.i.a. Rene Blažič, d.i.a. | |
| vrsta načrta: 1 NAČRT ARHITEKTURE | št. projekta: UP - 019/2023 | št. načrta: UP - 019/2023 - A | vrsta dokum.: PZI | merilo: M 1:100 | datum: julij 2025 |
| | | | št. lista: 1.1 | | |
| Vsebina načrta je avtorska lastnina podjetja UNIPROJEKT d.o.o. in je zaščitena z Zakonom o avtorski in sorodnih pravicah (Ur. l. RS, št. 16/07). Nepooblaščenno razmnoževanje načrta ni dovoljeno! | | | | | |

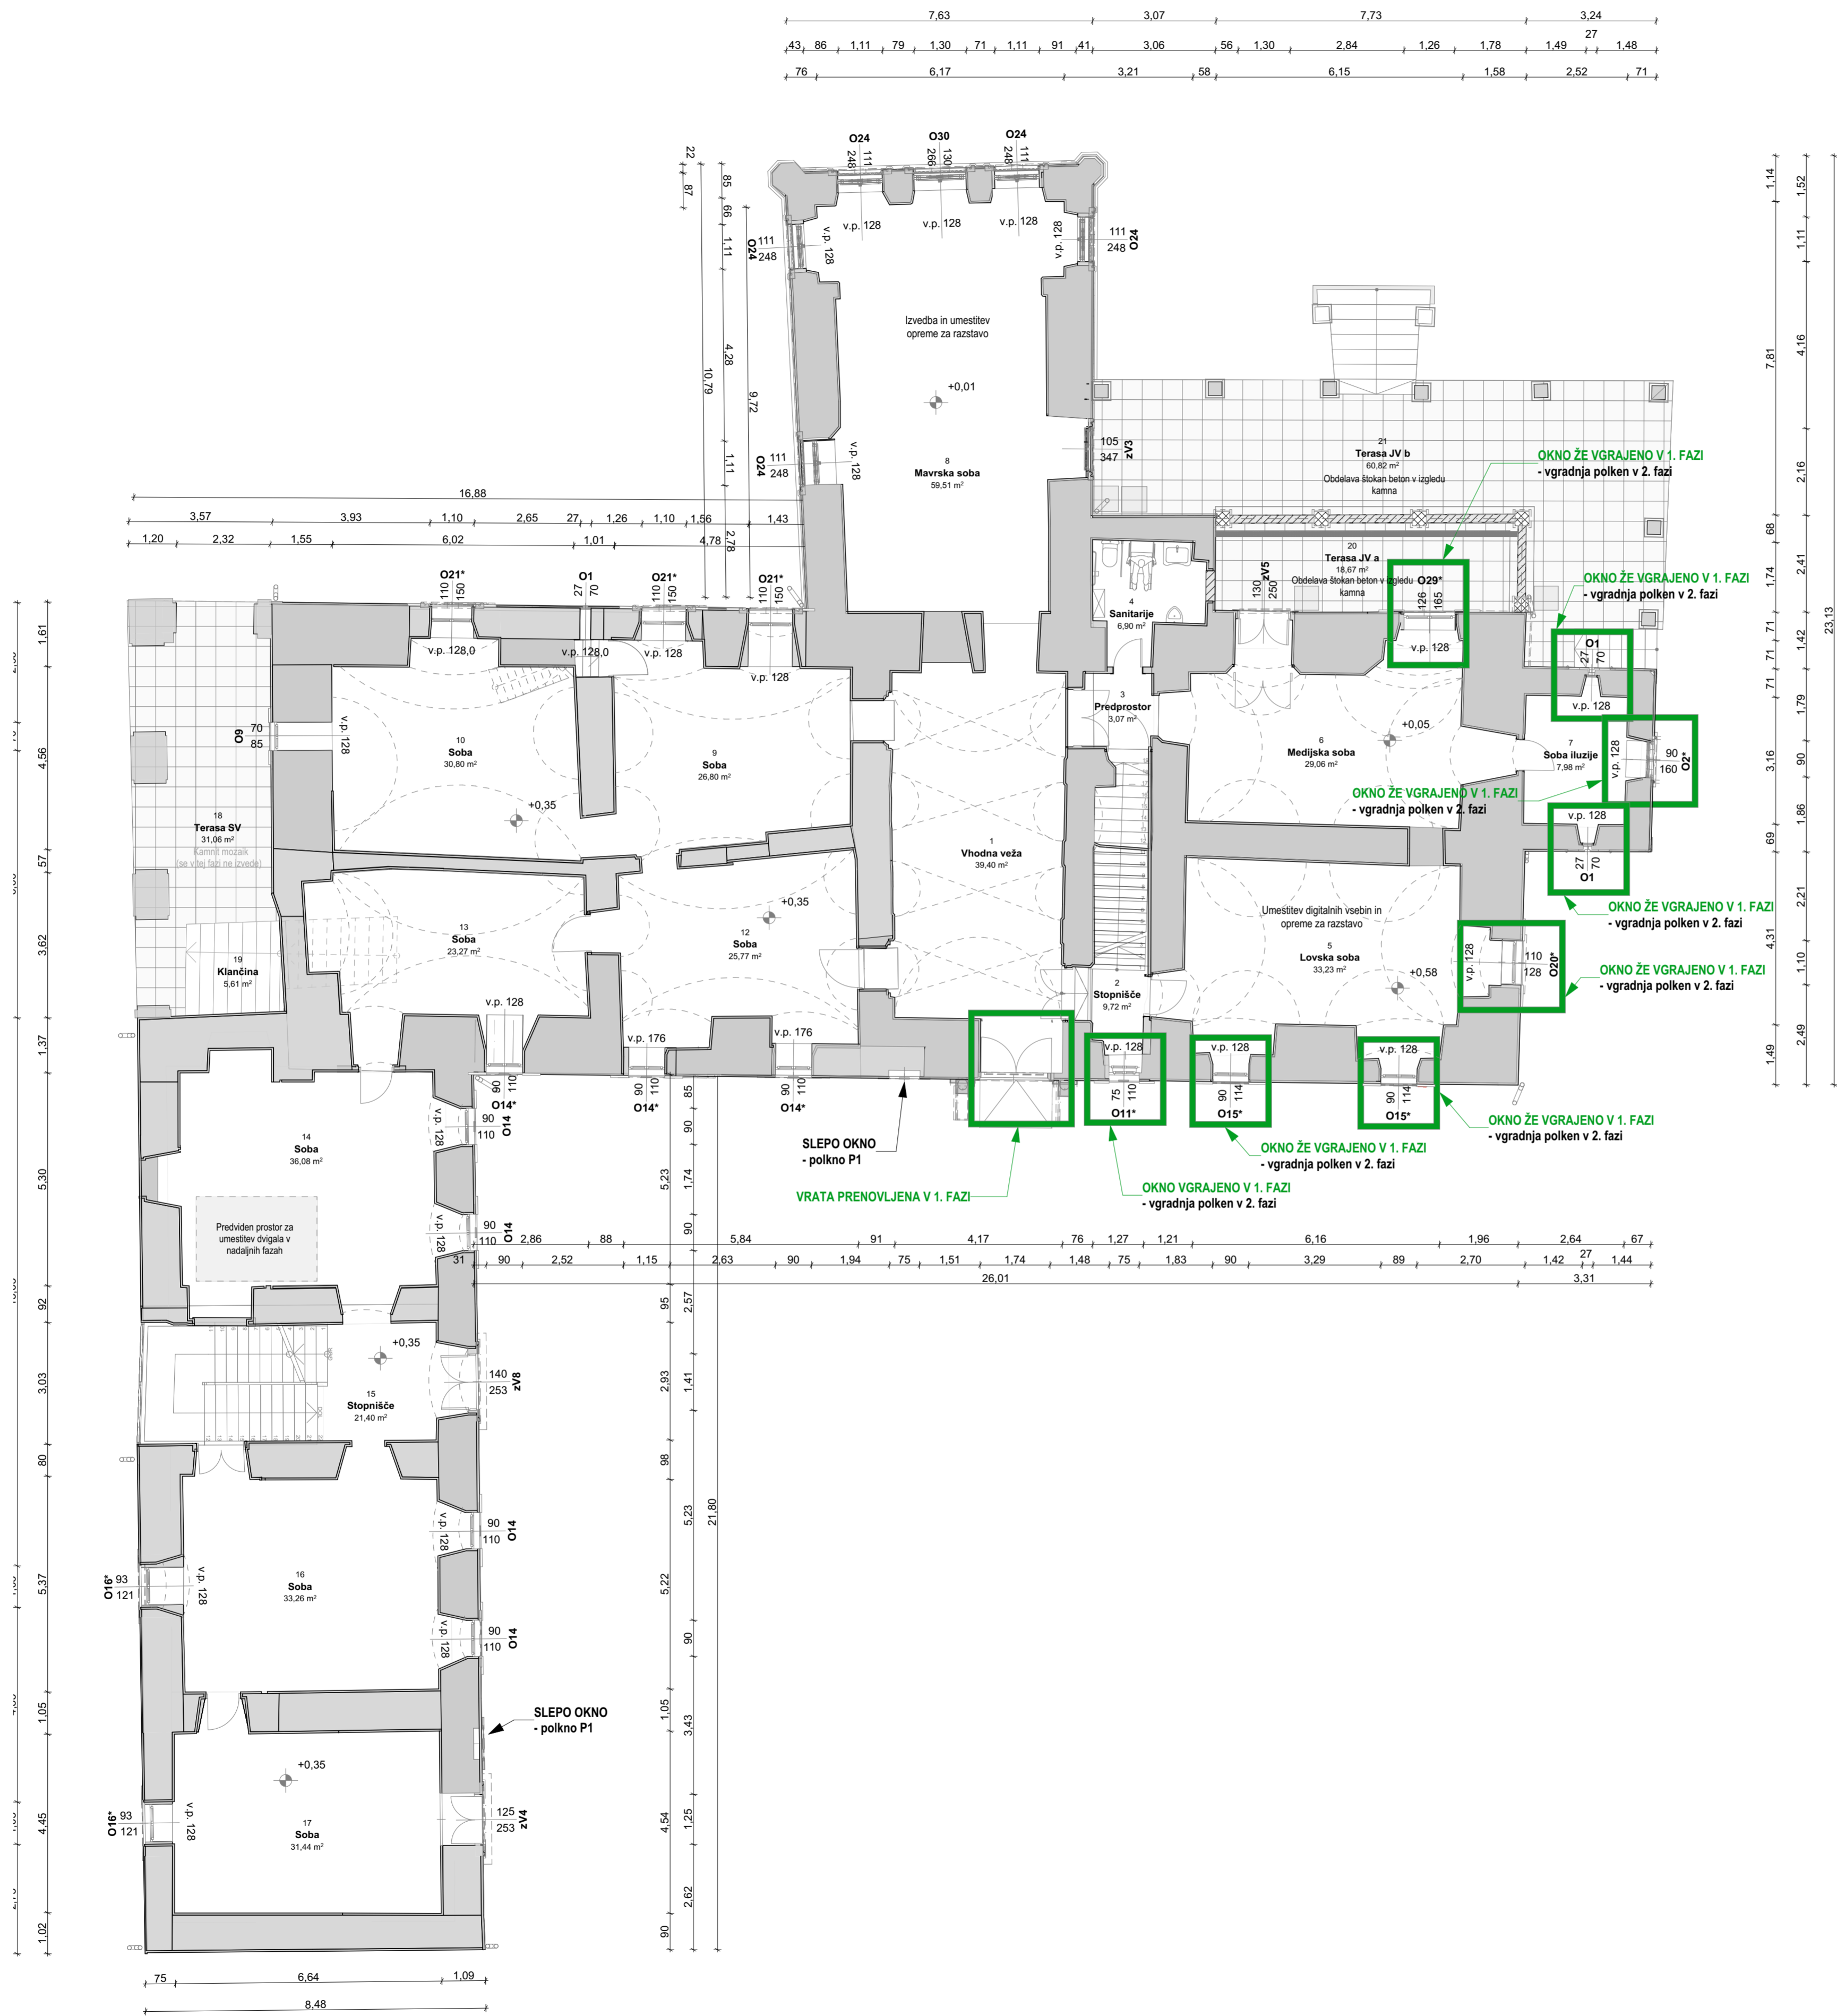

LEGENDA:

Obstoječe konstrukcije

šir. viš. v.p. h

Oznaka elementa in velikost gradbene odprtine [cm]

Višina parapeta od notranjega tlaka [cm]

| | |
|---|--|
| projektant: Uniprojekt d.o.o. | Investitor: Občina Šmarje pri Jelšah Askerčev trg 15, 3240 Šmarje pri Jelšah |
| Št. projekta: UP - 019/2023 | Št. načrta: UP - 019/2023 - A |
| vrsta dokum.: PZI | merilo: M 1:100 |
| datum: julij 2025 | št. lista: 1.2 |

Vsebinska grafičnega prikaza:

TEHNIŠKI PRIKAZ
TLORIS PRITLIČJA

narčni:
Občina Šmarje pri Jelšah
Askerčev trg 15, 3240 Šmarje pri Jelšah

vodja projekta:
Tadej Renar, mag. inž. arh

pooblaščen arhitekt:
Tadej Renar, mag. inž. arh


izdelal:
Jure Zupanc, d.i.g.
Klemen Pregl, d.i.a.
Rene Blažič, d.i.a.

parc. št.: 12, 2/6, 3, 1074, 1076, k.o. ZADRŽE 1201

Rekonstrukcija dvorca Jelšingrad (2. faza) - prenova stavbnega pohištva

pa ZAPS - 2237

pa ZAPS - 2237

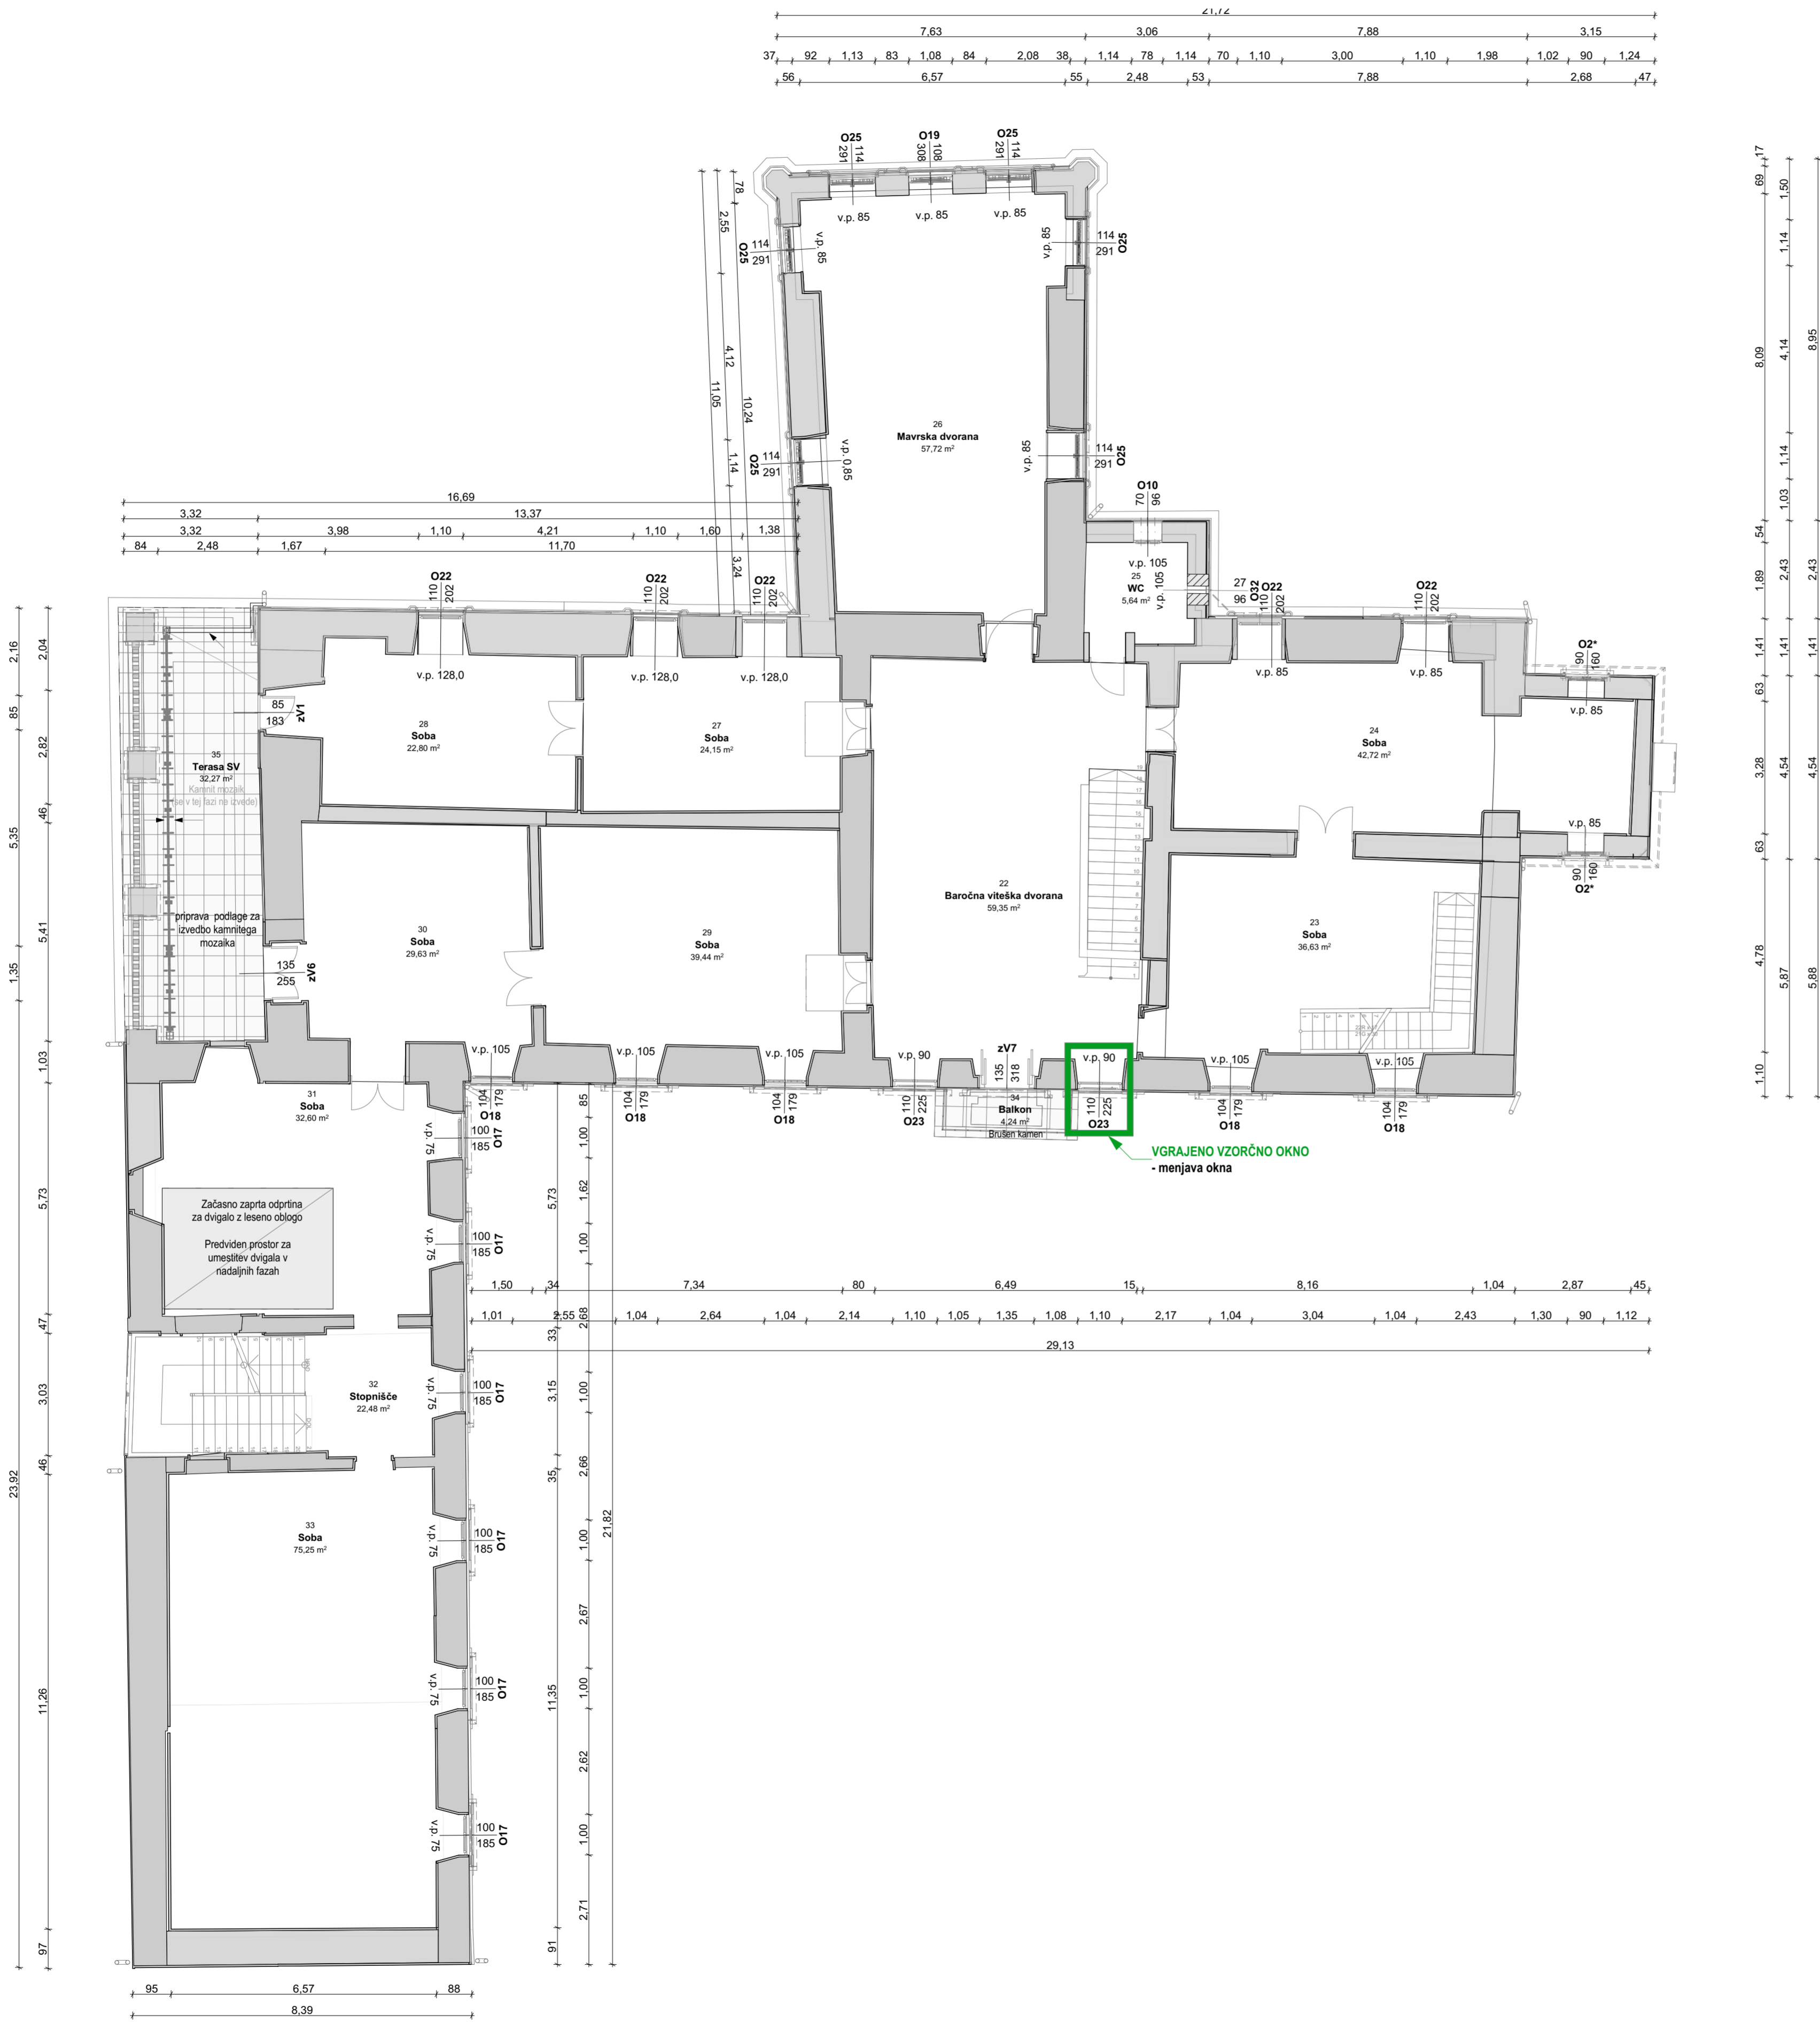

LEGENDA:

Obstoječe konstrukcije


šir. Oznaka elementa in velikost gradbene odprtine [cm]

viš. V

v.p. h Višina parapeta od notranjega tlaka [cm]

| | |
|---|--|
| projektant: Uniprojekt d.o.o. | Investitor: Občina Šmarje pri Jelšah Alkerčev trg 15, 3240 Šmarje pri Jelšah |
| Št. projekta: UP - 019/2023 | Št. načrta: UP - 019/2023 - A |
| Vrsta dokum.: PZI | Merilo: M 1:100 |
| Datum: julij 2025 | Št. lista: 1.3 |

Vsebinska načrta je avtorska lastnina podjetja UNIPROJEKT d.o.o. in je zaščitena z Zakonom o avtorski in sorodnih pravicah (Ur. l. RS, št. 16/07). Nepooblaščenno razmnoževanje načrta ni dovoljeno!

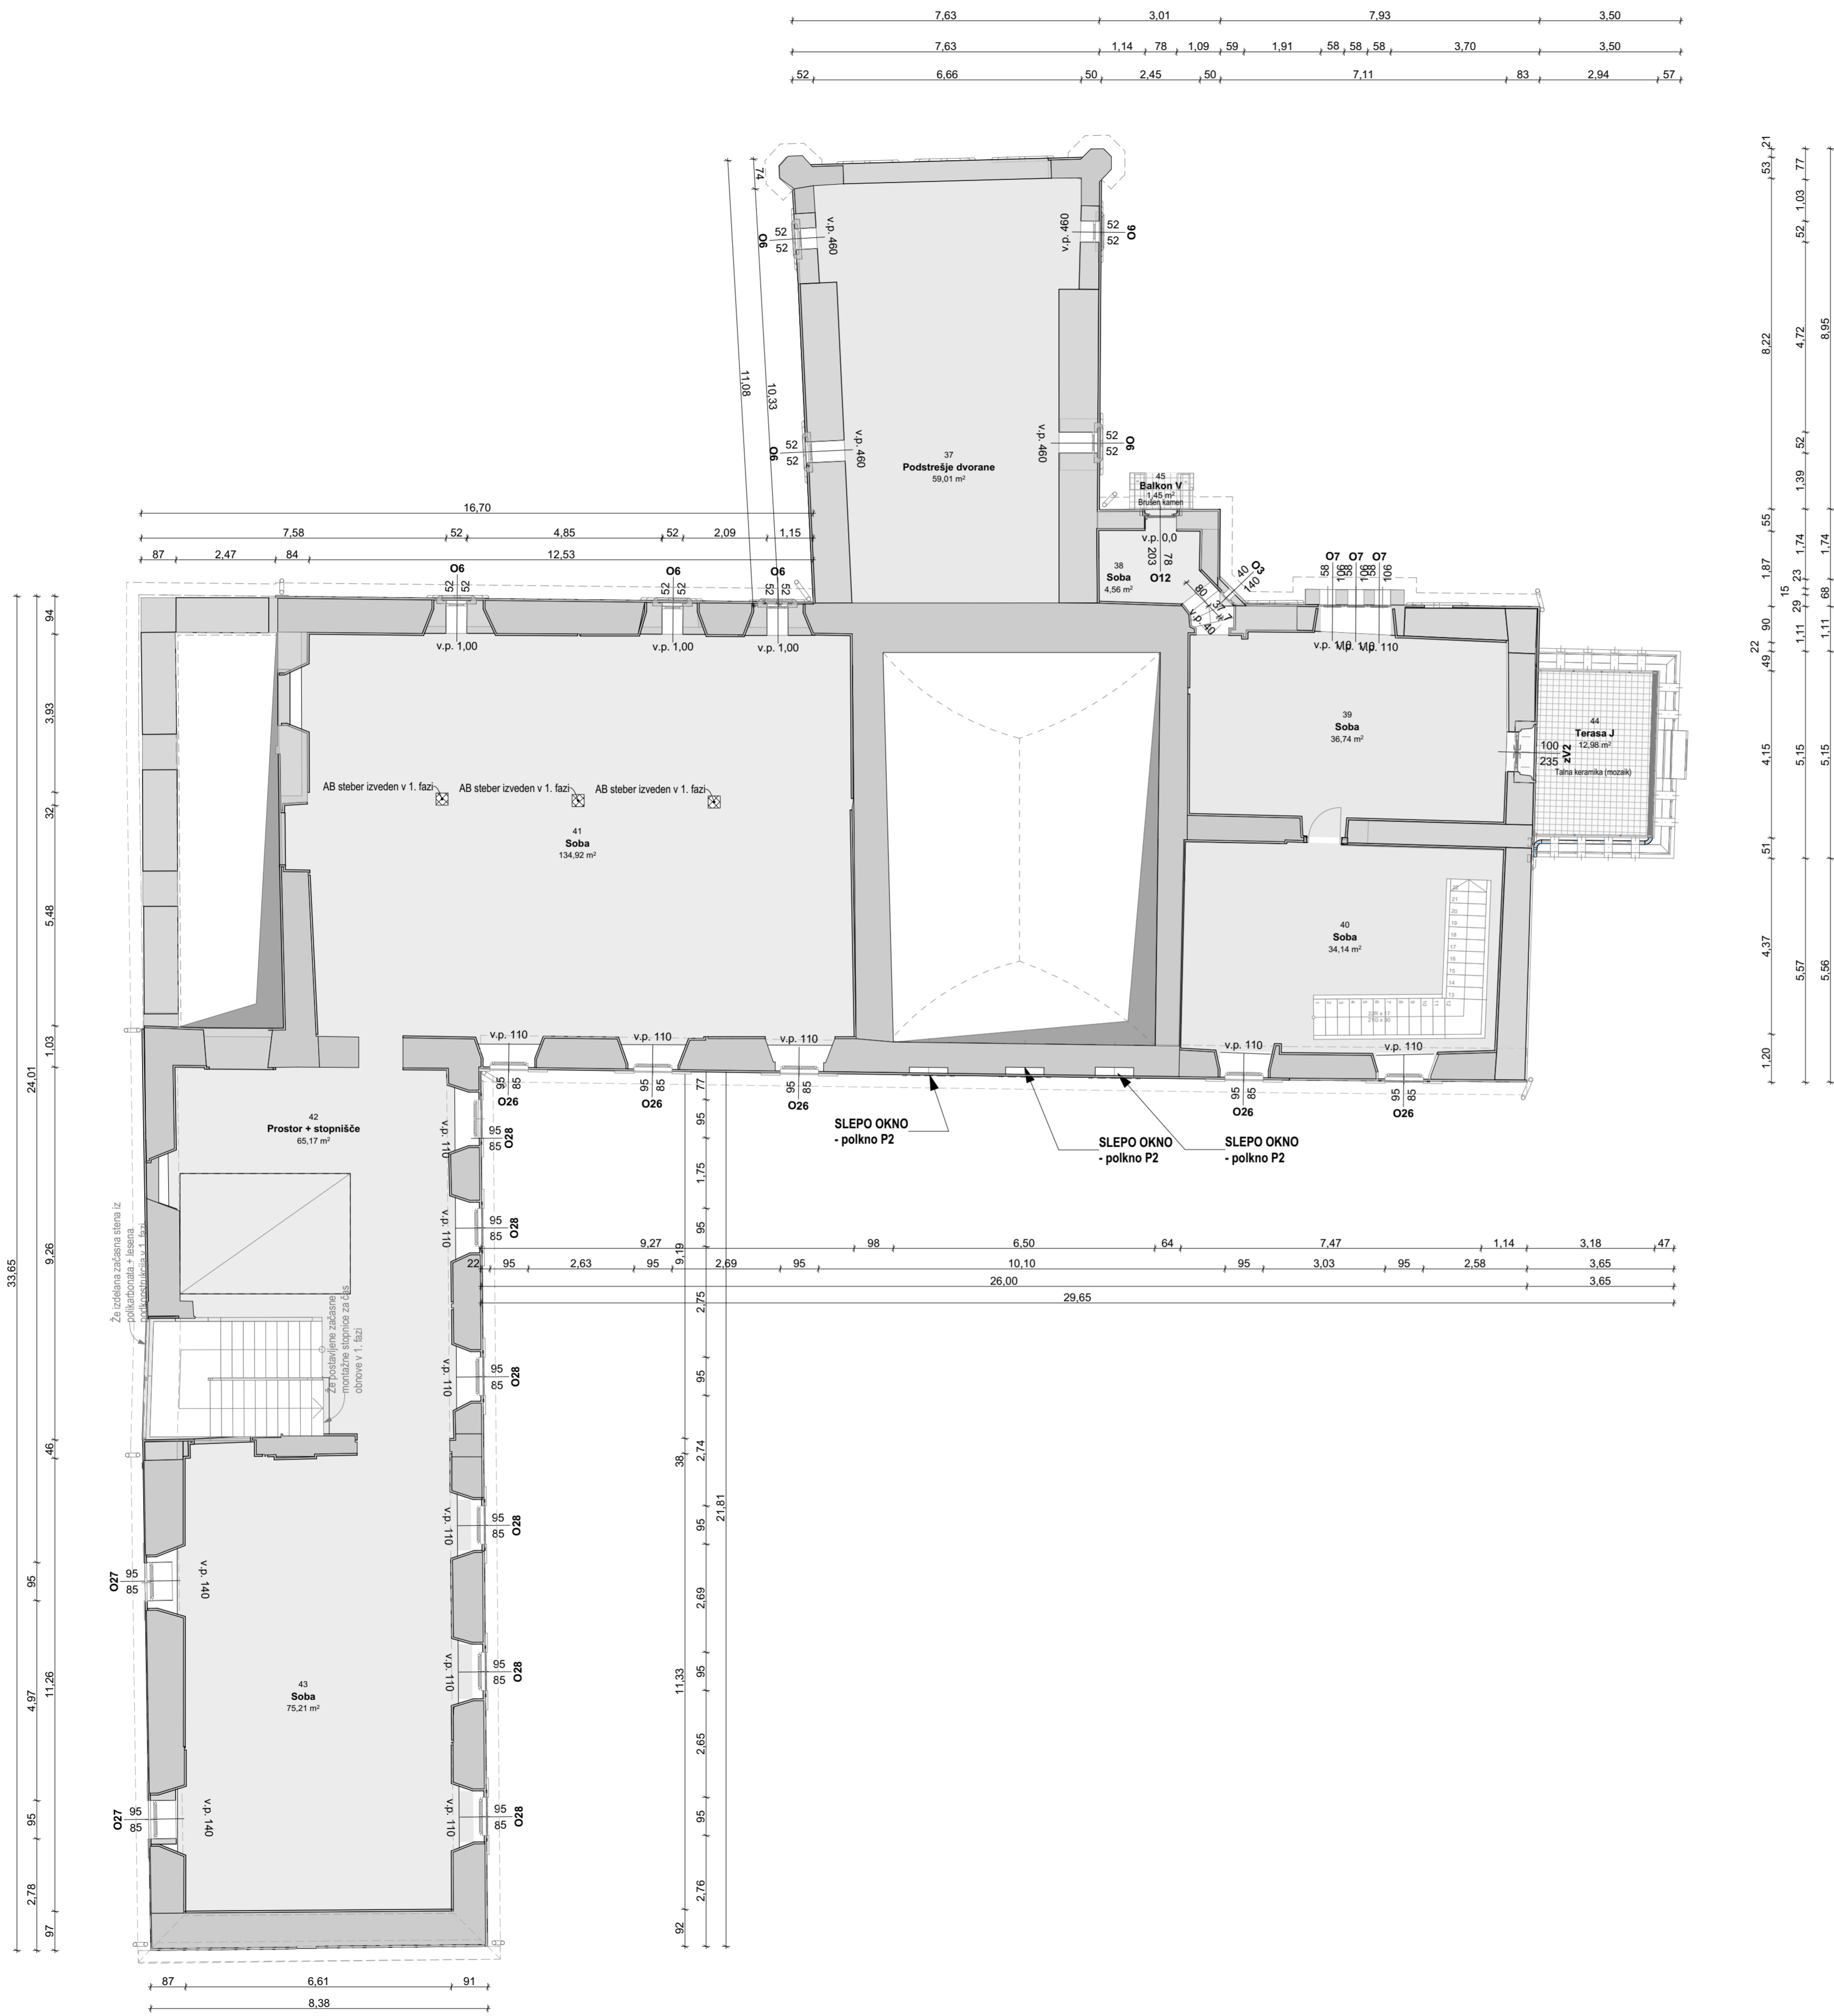

LEGENDA:

Obstoječe konstrukcije


šir. viš. v.p. h

Oznaka elementa in velikost gradbene odprtine [cm]

Višina parapeta od notranjega tlaka [cm]

| | |
|---|---|
| projektant: Uniprojekt d.o.o. | Investitor: Občina Šmarje pri Jelšah Askerčev trg 15, 3240 Šmarje pri Jelšah |
| Št. projekta: UP - 019/2023 | naročnik: Občina Šmarje pri Jelšah Askerčev trg 15, 3240 Šmarje pri Jelšah |
| Št. načrta: UP - 019/2023 - A | vodja projekta: Tadej Renar, mag. inž. arh. <i>Tadej Renar</i> PA ZAPS - 2237 |
| vrstna dokum.: PZI | pooblaščen arhitekt: Tadej Renar, mag. inž. arh. <i>Tadej Renar</i> PA ZAPS - 2237 |
| merilo: M 1:100 | izdelal: Jure Zupanc, d.i.g. Klemen Pregl, d.i.a. Rene Blazič, d.i.a. |
| datum: julij 2025 | št. lista: 1.4 |

Vsebinska načrta je avtorska lastnina podjetja UNIPROJEKT d.o.o. in je zaščitena z Zakonom o avtorski in sorodnih pravicah (Ur. l. RS, št. 16/07). Nepooblaščenno razmnoževanje načrta ni dovoljeno!

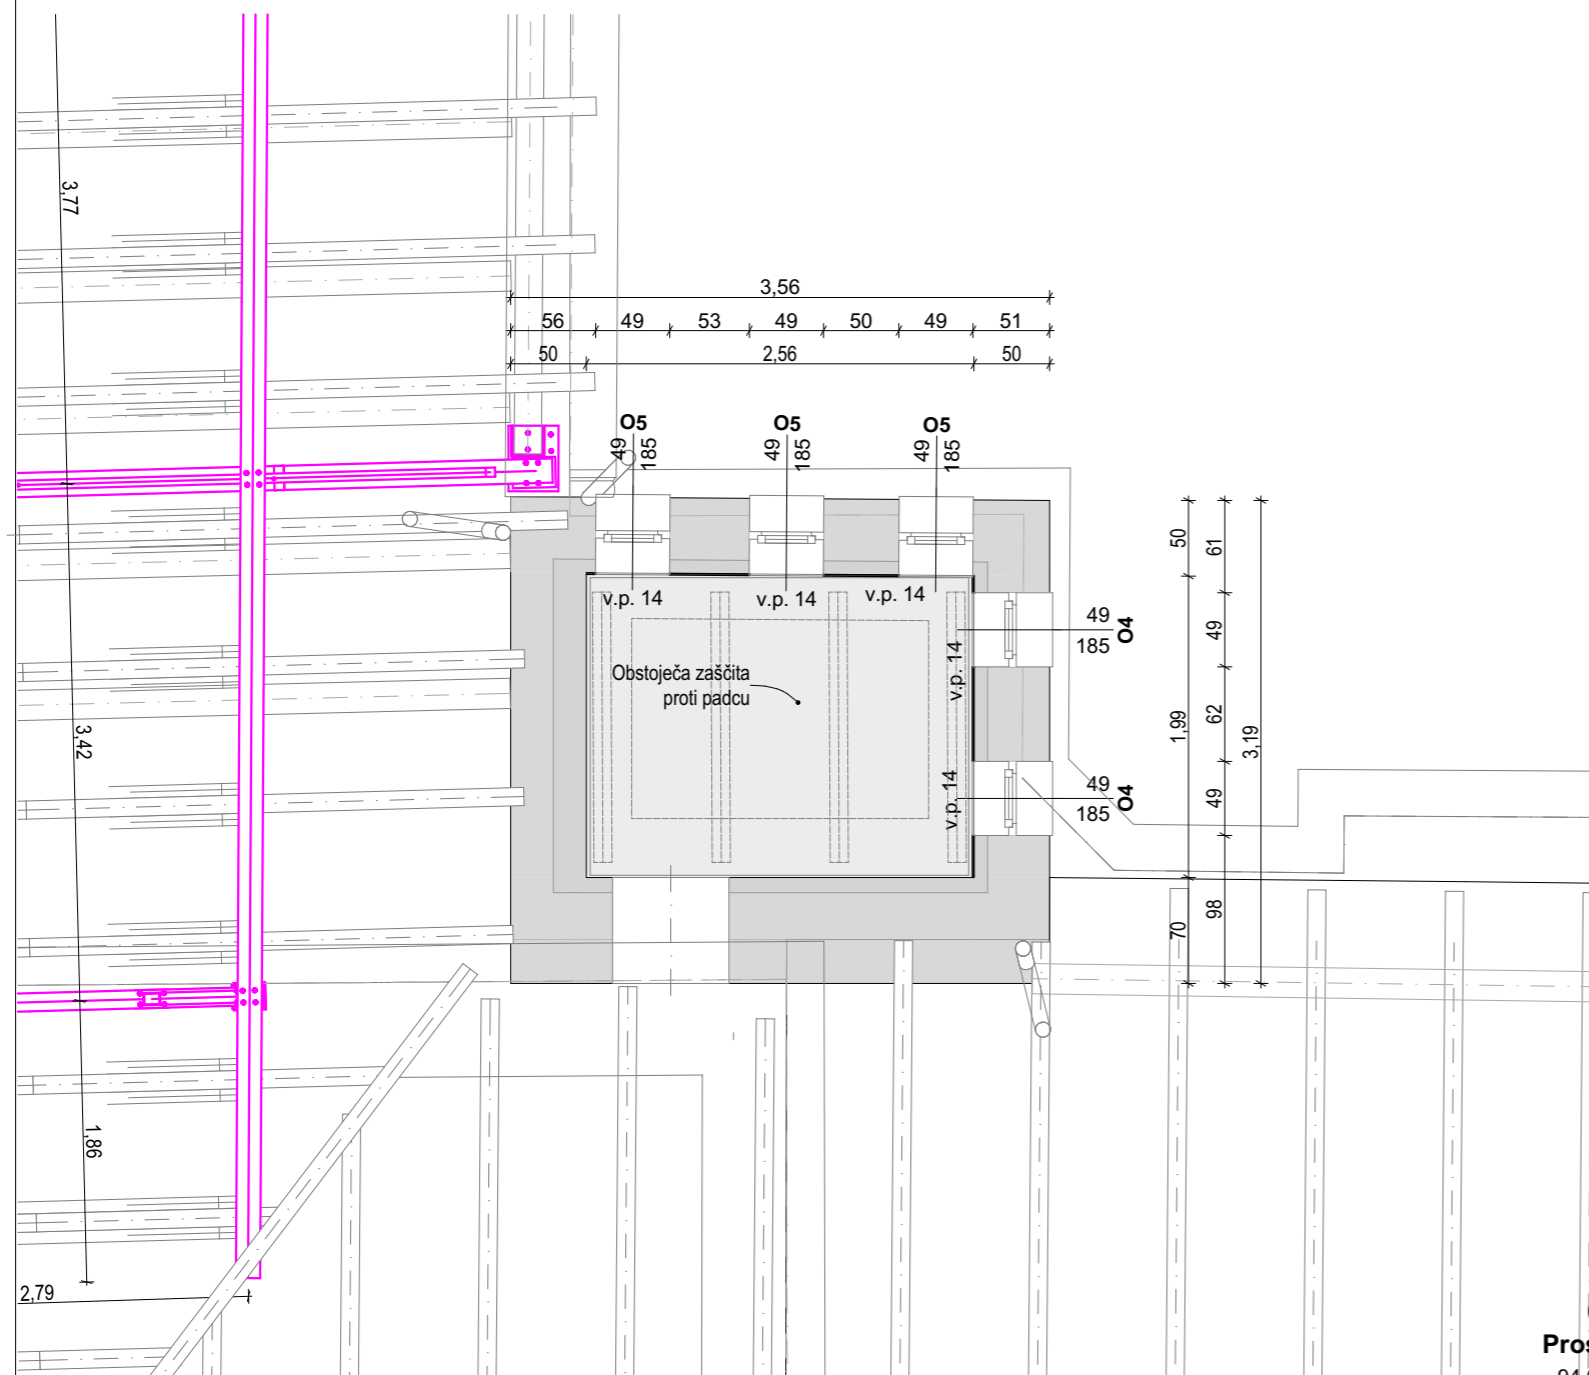

Vsebina načrta je avtorska lastnina podjetja UNIPROJEKT d.o.o. in je zaščitena z Zakonom o avtorski in sorodnih pravicah (Ur. l. RS, št. 16/07). Nepooblaščenno razmnoževanje načrta ni dovoljeno!

ZUNANJA VRATA

| Oznaka | Shema | | Količina | 2D Simbol (1:100) | Gradbena mera | Razširitveni profil DESNO | Razširitveni profil LEVO | Razširitveni profil ZGORAJ | Toplotna prevodnost | Požarna odpornost | Opis |
|--------|---|--|----------|---|------------------|------------------------------|-----------------------------|-------------------------------|---------------------|-------------------|--|
| zV1 |  | | 1 |  | 85,0×183,0 | 0,0 | 0,0 | 0,0 | / | / | zV1 - Dimenzije vrat: 85 x 183 cm Prehod; min. svetle dim. vrat so 75 x 178 cm Odpiranje; enokrilno odpiranje. Vratni okvir; lesen okvir iz macesna v naravni barvi in zaščiten s premazom. Barva in izgled po navodilih ZVKD OE Celje. Vratno krilo; leseno profilirano krilo iz macesna v naravni barvi in zaščiten s premazom. Barva, profilacija in izgled po navodilih ZVKD OE Celje. Ključke in ključavnice; medeninasta ključka s ščitom, historičnega izgleda. Cilindrična ključavnica s sistemskim ključem. Ključka po navodilih ZVKD OE Celje. Okovje; nerjaveče inox, matiran izgled, 4x nasadilo na vratno krilo. Obdelava špalet; / Prag; nizek ALU prag. Razno; / |
| zV2 |  | | 1 |  | 100,0×235,0 | --- | --- | --- | / | / | zV2 - Dimenzije vrat: 100 x 235 cm Prehod; min. svetle dim. vrat so 90 x 205 cm. Odpiranje; dvokrilno odpiranje vrat, fiksna nadsvetloba zastekljena z dvoslojnim steklom. Vratni okvir; lesen okvir iz macesna v naravni barvi in zaščiten s premazom. Barva in izgled po navodilih ZVKD OE Celje. Vratno krilo; primarno-sekundarno leseno profilirano krilo iz macesna v naravni barvi in zaščiten s premazom. Barva, profilacija in izgled po navodilih ZVKD OE Celje. Ključke in ključavnice; medeninasta ključka s ščitom, historičnega izgleda. Cilindrična ključavnica s sistemskim ključem. Ključka po navodilih ZVKD OE Celje. Okovje; nerjaveče inox, matiran izgled, 4x nasadilo na vratno krilo. Obdelava špalet; / Prag; nizek ALU prag. Razno; / |
| zV3 |  | | 1 |  | 105,0×347,0 | --- | --- | --- | / | / | zV3 - Dimenzije vrat: 105 x 347 cm Prehod; min. svetle dim. vrat so 95 x 244 cm Odpiranje; enokrilno odpiranje vrat, fiksna nadsvetloba nepravilne oblike zastekljena z dvoslojnim steklom. Vratni okvir; lesen okvir iz macesna v naravni barvi in zaščiten s premazom. Barva in izgled po navodilih ZVKD OE Celje. Vratno krilo; leseno profilirano krilo iz macesna v naravni barvi in zaščiten s premazom. Barva, profilacija in izgled po navodilih ZVKD OE Celje. Ključke in ključavnice; medeninasta ključka s ščitom, historičnega izgleda. Cilindrična ključavnica s sistemskim ključem. Ključka po navodilih ZVKD OE Celje. Okovje; nerjaveče inox, matiran izgled, 4x nasadilo na vratno krilo. Obdelava špalet; / Prag; nizek ALU prag. Razno; / |
| zV4 |  | | 1 |  | 125,0×253,0 | 0,0 | 0,0 | 0,0 | / | / | zV4 - Dimenzije vrat: 125 x 253 cm Prehod; min. svetle dim. vrat so 115 x 248 cm. Odpiranje; dvokrilno odpiranje vrat. Vratni okvir; lesen okvir iz macesna v naravni barvi in zaščiten s premazom. Barva in izgled po navodilih ZVKD OE Celje. Vratno krilo; primarno-sekundarno leseno profilirano krilo iz macesna v naravni barvi in zaščiten s premazom. Barva, profilacija in izgled po navodilih ZVKD OE Celje. Ključke in ključavnice; medeninasta ključka s ščitom, historičnega izgleda. Cilindrična ključavnica s sistemskim ključem. Ključka po navodilih ZVKD OE Celje. Okovje; nerjaveče inox, matiran izgled, 4x nasadilo na vratno krilo Obdelava špalet; / Prag; nizek ALU prag Razno; odkapna letev se izvede iz titancinkove pločevine - barva po izboru ZVKDS. |
| zV5 |  | | 1 |  | 130,0×250,0 | 0,0 | 0,0 | 0,0 | / | / | zV5 - Dimenzije vrat: 130 x 250 cm Prehod; min. svetle dim. vrat so 120 x 245 cm. Odpiranje; enokrilno odpiranje vrat. Vratni okvir; lesen okvir iz macesna v naravni barvi in zaščiten s premazom. Barva in izgled po navodilih ZVKD OE Celje. Vratno krilo; leseno profilirano krilo iz macesna v naravni barvi in zaščiten s premazom. Barva, profilacija in izgled po navodilih ZVKD OE Celje. Ključke in ključavnice; medeninasta ključka s ščitom, historičnega izgleda. Cilindrična ključavnica s sistemskim ključem. Ključka po navodilih ZVKD OE Celje. Okovje; nerjaveče inox, matiran izgled, 4x nasadilo na vratno krilo. Obdelava špalet; / Prag; nizek ALU prag. Razno; / |
| zV6 |  | | 1 |  | 135,0×255,0 | 0,0 | 0,0 | 0,0 | / | / | zV6 - Dimenzije vrat: 135 x 255 cm Prehod; min. svetle dim. vrat so 125 x 250 cm. Odpiranje; dvokrilno odpiranje vrat. Vratni okvir; lesen okvir iz macesna v naravni barvi in zaščiten s premazom. Barva in izgled po navodilih ZVKD OE Celje. Vratno krilo; primarno-sekundarno leseno profilirano krilo iz macesna v naravni barvi in zaščiten s premazom. Barva, profilacija in izgled po navodilih ZVKD OE Celje. Ključke in ključavnice; medeninasta ključka s ščitom, historičnega izgleda. Cilindrična ključavnica s sistemskim ključem. Ključka po navodilih ZVKD OE Celje. Okovje; nerjaveče inox, matiran izgled, 4x nasadilo na vratno krilo. Obdelava špalet; / Prag; nizek ALU prag, Razno; / |
| zV7 |  | | 1 |  | 135,0×318,0 | 0,0 | 0,0 | 0,0 | / | / | zV7 - Dimenzije vrat: 135 x 318 cm Prehod; min. svetle dim. vrat so 125 x 239 cm. Odpiranje; notranji okvir dvokrilno odpiranje vrat. Zunanji okvir dvokrilno odpiranje vrat. Vratni okvir; lesen skvaten okvir iz macesna v naravni barvi in zaščiten s premazom. Barva in izgled po navodilih ZVKD OE Celje. Vratno krilo; primarno-sekundarno leseno profilirano krilo z delno zasteklitvijo. Krilo iz macesna v naravni barvi in zaščiten s premazom. Barva, profilacija in izgled po navodilih ZVKD OE Celje. Zasteklitve kaljeno lepljeno steklo, znotraj enoslojno, zunaj dvoslojno. Ključke in ključavnice; medeninasta ključka s ščitom, historičnega izgleda. Cilindrična ključavnica s sistemskim ključem. Ključka po navodilih ZVKD OE Celje. Okovje; nerjaveče inox, matiran izgled, 4x nasadilo na vratno krilo. Obdelava špalet; / Prag; nizek ALU prag Razno; odkapna letev se izvede iz titancinkove pločevine - barva po izboru ZVKDS. |
| zV8 |  | | 1 |  | 140,0×253,0 | 0,0 | 0,0 | 0,0 | / | / | zV8 - Dimenzije vrat: 140 x 253 cm Prehod; min. svetle dim. vrat so 130 x 248 cm Odpiranje; dvokrilno odpiranje vrat. Vratni okvir; lesen okvir iz macesna v naravni barvi in zaščiten s premazom. Barva in izgled po navodilih ZVKD OE Celje. Vratno krilo; primarno-sekundarno leseno profilirano krilo iz macesna v naravni barvi in zaščiten s premazom. Barva, profilacija in izgled po navodilih ZVKD OE Celje. Ključke in ključavnice; medeninasta ključka s ščitom, historičnega izgleda. Cilindrična ključavnica s sistemskim ključem. Ključka po navodilih ZVKD OE Celje. Okovje; nerjaveče inox, matiran izgled, 4x nasadilo na vratno krilo. Obdelava špalet; / Prag; nizek ALU prag. Razno; / |
| zV9 |  | | 1 |  | 170,0×230,0 | 0,0 | 0,0 | 0,0 | / | / | zV9 - Dimenzije vrat: 170 x 230 cm Prehod; min. svetle dim. vrat so 160 x 225 cm Odpiranje; dvokrilno odpiranje vrat. Vratni okvir; lesen okvir nepravilne oblike iz macesna v naravni barvi in zaščiten s premazom. Barva in izgled po navodilih ZVKD OE Celje. Vratno krilo; primarno-sekundarno leseno profilirano krilo iz macesna v naravni barvi in zaščiten s premazom. Barva, profilacija in izgled po navodilih ZVKD OE Celje. Ključke in ključavnice; medeninasta ključka s ščitom, historičnega izgleda. Cilindrična ključavnica s sistemskim ključem. Ključka po navodilih ZVKD OE Celje. Okovje; nerjaveče inox, matiran izgled, 4x nasadilo na vratno krilo. Obdelava špalet; / Prag; nizek ALU prag. Razno; / |

LEGENDA:




 
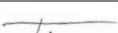
Kaleno lepieno steklo

Fiksna zasteklitev

Sheme stavbnega pohištva so prikazane iz zunanosti objekta.

Vse mere je pred samo izdelavo potrebno preveriti na gradbišču in jih prilagoditi glede na obstoječe stanje! Okna se vgradijo ob zunanjo linijo nosilne konstrukcije. Če je okno sestavljeno iz dveh ali več delov je profil kotiran v osi profila. Višina parapeta je višina merjena od finalnega tlaka do spodnjega roba XPS (gradbena mera). Za vrati gumi odbijači! Svetla mera je svetla razdalja med podbojema! Čiščenje izdelkov po končani montaži!













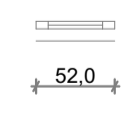
Pred samo izdelavo stavbnega pohištva je potrebno delavniške načrte poslati projektantu v potrditev!

| | | |
|--|---|--|
| <p>projektant:</p>  <p>Uniprojekt d.o.o.</p> <p>objekt in lokacija:</p> <p>Rekonstrukcija dvorca Jelšingrad (2. faza) - prenova stavbnega pohištva</p> <p>parc. št. 1/2, 2/6, 3, 1074, 1076, k.o. ZADRŽE 1201</p> <p>vsebina grafičnega prikaza:</p> <p>TEHNIČNI PRIKAZ</p> <p>Shema vrat</p> | <p>Uniprojekt d.o.o., Savinska cesta 117 3313 Polzela</p> <p>tel.: +386 41 630 570 e-mail: info@uniprojekt.si www.uniprojekt.si</p> | <p>investitor:</p> <p>Občina Šmarje pri Jelšah Aškerčev trg 15, 3240 Šmarje pri Jelšah</p> |
| | <p>naročnik:</p> <p>Občina Šmarje pri Jelšah Aškerčev trg 15, 3240 Šmarje pri Jelšah</p> | <p>vodja projekta:</p> <p>Tadej Renar, mag. inž. arh  PA ZAPS - 2237</p> <p>pooblaščen arhitekt:</p> <p>Tadej Renar, mag. inž. arh  PA ZAPS - 2237</p> <p>izdelal:</p> <p>Jure Zupanc, d.i.g. Klemen Pregl, d.i.a. Rene Blažič, d.i.a.</p> |


| | | | | | | |
|--------------------------------------|--------------------------------|----------------------------------|----------------------|-----------------------|----------------------|-------------------|
| vrsta načrta: 1 NAČRT ARHITEKTURE | št. projekta: UP - 019/2023 | št. načrta: UP - 019/2023 - A | vrsta dokum.: PZI | merilo: M 1:145,21 | datum: julij 2025 | št. lista: 2.1 |
|--------------------------------------|--------------------------------|----------------------------------|----------------------|-----------------------|----------------------|-------------------|

Vsebinska načrta je avtorska lastnina podjetja UNIPROJEKT d.o.o. in je zaščitena z Zakonom o avtorski in sorodnih pravicah (Ur. l. RS št. 16/07). Neopoblaščenno razmnoževanje načrta ni dovoljeno!


ZUNANJA OKNA
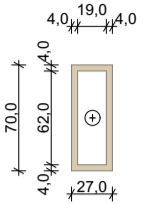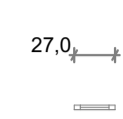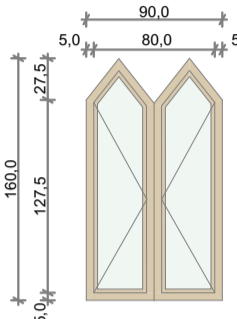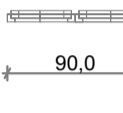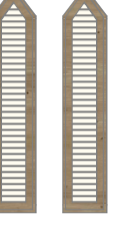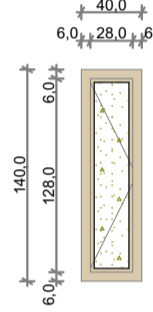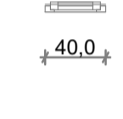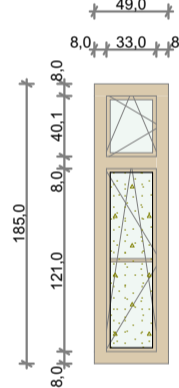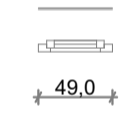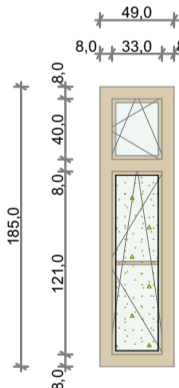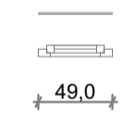
| Znak | Shema | | Količina | 2D Simbol (1:100) | Gradbena mera | Mizarska mera | Razširitveni profil LEVO | Razširitveni profil DESNO | Razširitveni profil ZGORAJ | Razširitveni profil SPODAJ | Parapet | Senčila | Notranja polica_globina | Zunanja polica_globina | Toplotna prehodnost | Požarna odpornost | Opls | Shema polkna |
|------|---|--|----------|---|------------------|------------------|-----------------------------|------------------------------|-------------------------------|-------------------------------|--|---------|----------------------------|---------------------------|------------------------|----------------------|--|---|
| O1 |  | | 1 |  | 27,0×70,0 | 27,0×70,0 | 0,0 | 0,0 | 0,0 | 0,0 | | □ | 0,78 | 0,00 | | | O1 - Dimenzije okna: 27 x 70 cm Višina parapeta: 94 cm Okvir: lesen okvir iz macesna v naravnem izgledu z zaščitnim premazom. Klasična vgradnja. Barva in izgled po navodilih ZVKD OE Celje. Zasteklitve: dvoslojna zasteklitve. Odpiranje: fiksna zasteklitve. Polotipe: / Zunanjé police: policia iz titancinkove pločevine v barvi po navodilih ZVKD OE Celje. Razvita širina oca. 20 cm Notranjé police: / Špaleta: / Senčila: / Razno: odkapna letev se izvede iz titancinkove pločevine v barvi po navodilih ZVKD OE Celje. | |
| O2* |  | | 2 |  | 90,0×160,0 | --- | --- | --- | --- | --- | 0,85 | --- | / | 0,15 - 0,20 | / | / | O2* - Dimenzije okna: 90 x 160 cm Višina parapeta: 85 cm Okvir: lesen okvir iz macesna v naravnem izgledu z zaščitnim premazom. Klasična vgradnja. Barva in izgled po navodilih ZVKD OE Celje. Zasteklitve: dvoslojna zasteklitve. Odpiranje: enoosno odpiranje. Polotipe: medeninaste, historičnega izgleda. Barva in izgled po navodilih ZVKD OE Celje. Zunanjé police: policia iz titancinkove pločevine v barvi po navodilih ZVKD OE Celje. Razvita širina oca. 15-20 cm Notranjé police: / Špaleta: / Senčila: / Razno: odkapna letev se izvede iz titancinkove pločevine v barvi po navodilih ZVKD OE Celje. |  |
| O3 |  | | 1 |  | 40,0×140,0 | 40,0×140,0 | 0,0 | 0,0 | 0,0 | 0,0 | 0,40 <small>(merjeno od zornega kota ploče)</small> | □ | / | 0,20 | / | / | O3 - Dimenzije okna: 40 x 140 cm Višina parapeta: 40 cm Okvir: lesen okvir iz macesna v naravnem izgledu z zaščitnim premazom. Klasična vgradnja. Barva in izgled po navodilih ZVKD OE Celje. Zasteklitve: varnostna zasteklitve, lepljeno in kaljeno steklo, dvoslojna zasteklitve. Odpiranje: enoosno odpiranje. Polotipe: medeninaste, historičnega izgleda. Barva in izgled po navodilih ZVKD OE Celje. Zunanjé police: policia iz titancinkove pločevine v barvi po navodilih ZVKD OE Celje. Razvita širina oca. 20 cm Notranjé police: / Špaleta: / Senčila: / Razno: odkapna letev se izvede iz titancinkove pločevine v barvi po navodilih ZVKD OE Celje. | |
| O4 |  | | 2 |  | 49,0×185,0 | 49,0×185,0 | 0,0 | 0,0 | 0,0 | 0,0 | 0,14 | □ | / | 0,25 | / | / | O4 - Dimenzije okna: 49 x 185 cm Višina parapeta: 14 cm Okvir: lesen okvir iz macesna v naravnem izgledu z zaščitnim premazom. Klasična vgradnja. Barva in izgled po navodilih ZVKD OE Celje. Zasteklitve: varnostna zasteklitve, lepljeno in kaljeno steklo, dvoslojna zasteklitve. Odpiranje: dvoosno odpiranje. Polotipe: medeninaste s ključavnicco, historičnega izgleda. Barva in izgled po navodilih ZVKD OE Celje. Zunanjé police: policia iz titancinkove pločevine v barvi po navodilih ZVKD OE Celje. Razvita širina oca. 25 cm Notranjé police: / Špaleta: / Senčila: / Razno: odkapna letev se izvede iz titancinkove pločevine v barvi po navodilih ZVKD OE Celje. | |
| O5 |  | | 3 |  | 49,0×185,0 | 49,0×185,0 | 0,0 | 0,0 | 0,0 | 0,0 | 0,14 | □ | / | 0,25 | / | / | O5 - Dimenzije okna: 49 x 185 cm Višina parapeta: 14 cm Okvir: lesen okvir iz macesna v naravnem izgledu z zaščitnim premazom. Klasična vgradnja. Barva in izgled po navodilih ZVKD OE Celje. Zasteklitve: varnostna zasteklitve, lepljeno in kaljeno steklo, dvoslojna zasteklitve. Odpiranje: dvoosno odpiranje. Polotipe: medeninaste, historičnega izgleda. Barva in izgled po navodilih ZVKD OE Celje. Zunanjé police: policia iz titancinkove pločevine v barvi po navodilih ZVKD OE Celje. Razvita širina oca. 25 cm Notranjé police: / Špaleta: / Senčila: / Razno: odkapna letev se izvede iz titancinkove pločevine v barvi po navodilih ZVKD OE Celje. | |
| O6 |  | | 7 |  | Φ52 | Φ52 | 0,0 | 0,00 | 0,00 | 0,00 | 1,00 4,80 | □ | / | 0,00 | / | / | O6 - Dimenzije okna: Φ52 cm Višina parapeta: 100 cm (v prostoru št. 33) in 460 cm (v prostoru št. 61) Okvir: lesen okvir iz macesna v naravnem izgledu z zaščitnim premazom. Klasična vgradnja. Barva in izgled po navodilih ZVKD OE Celje. Zasteklitve: dvoslojna zasteklitve. Odpiranje: enoosno odpiranje, pant priprten na spodnji strani. Polotipe: medeninaste, historičnega izgleda. Barva in izgled po navodilih ZVKD OE Celje. Zunanjé police: / Notranjé police: / Špaleta: / Senčila: / | |

Detajl okna z jeklenimi rešetkami (M 1:20)

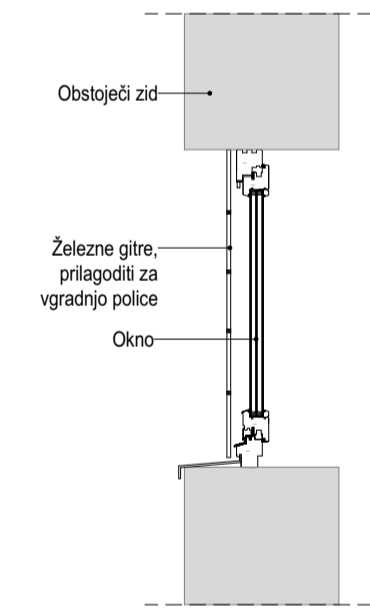

LEGENDA:

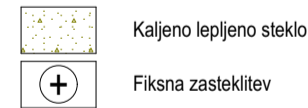


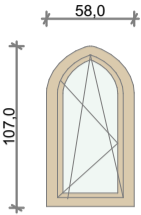
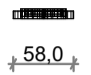
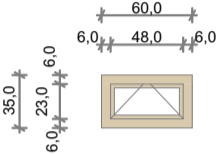
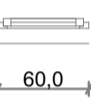
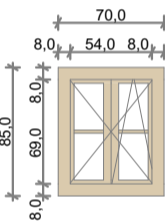
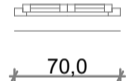

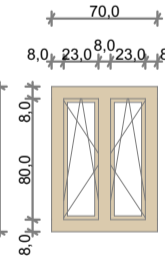
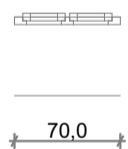
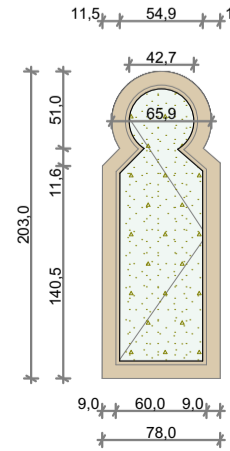
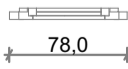

* okno z rešetkami

Sheme stavbnega pohištva so prikazane iz zunanosti objekta.


Vse mere je pred samo izdelavo potrebno preveriti na gradbišču in jih prilagoditi glede na obstoječe stanje! Okna se vgradijo od zunanjo linijo nosilne konstrukcije. Če je okno sestavljeno iz dveh ali več delov je profil kotiran v osi profila. Višina parapeta je višina merjena od finalne tlaka do spodnjega roba XPS (gradbena mera). Za vrati gumi odbijači! Svetla mera je svetla razdalja med podbojema! Čiščenje izdelkov po končani montaži!

Pred samo izdelavo stavbnega pohištva je potrebno delavniške načrte poslati projektantu v potrditev.



| | | | |
|--|--|--|--|
| projektant:  Uniprojekt d.o.o. objekat i lokacija: Rekonstrukcija dvorca Jelsingrad (2. faza) - renovna stavbnog pohišta parc. št. 112, 2B, 3, 107A, 107B, k.o. ZADRŽE 1201 vrsta grafičkog prikaza: TEHNIČKI PRIKAZ Shema okren | | Uniprojekt d.o.o. Savska cesta 117 3131 Pozela tel.: +386 41 630 570 e-mail: info@uniprojekt.si www.uniprojekt.si investitor: Općina Šmarje pri Jelšah Alkenberg trg 15, 3240 Šmarje pri Jelšah naročilnik: Općina Šmarje pri Jelšah Alkenberg trg 15, 3240 Šmarje pri Jelšah | |
| vrsta načrta: 1 NAČRT ARHITEKTURE | | št projekta: UP - 019/2023 | |
| | | št. načrta: UP - 019/2023-A - 1 | |
| vrsta dokum.: PZI | | mjerilo: M 1:50 | |
| | | datum: juli 2025 | |
| št. lista: 2.2 | | | |

| ZUNANJA OKNA | | | | | | | | | | | | | | | | | | | |
|--------------|---|----------|---|---------------|---------------|--------------------------|---------------------------|----------------------------|----------------------------|---------|---------|-------------------------|------------------------|---------------------|-------------------|--|---|--|--|
| Oznaka | Shema | Količina | 2D Simbol (1:100) | Gradbena mera | Mizarska mera | Razširitveni profil LEVO | Razširitveni profil DESNO | Razširitveni profil ZGORAJ | Razširitveni profil SPODAJ | Parapet | Senčila | Notranja polica_globina | Zunanja polica_globina | Toplotna prehodnost | Požarna odpornost | Opis | Shema polkna | | |
| O7 |  | 3 |  | 58,0 x 107,0 | 0,0 | 0,0 | 0,0 | 0,0 | 0,0 | 1,10 | / | / | 0,15 | / | / | O7 - Dimenzije okna: 58 x 106 cm Višina parapeta: 110 cm Okvir: lesen okvir nepravilne oblike iz macesna v naravnem izgledu z zaščitnim premazom. Klasična vgradnja. Barva in izgled po navodilih ZVKD OE Celje. Zasteklitev: dvoslojna zasteklitev. Odpiranje: dvosno odpiranje. Pololive: medeninaste, historičnega izgleda. Barva in izgled po navodilih ZVKD OE Celje. Zunanje police: polica iz titancinkove pločevine v barvi po navodilih ZVKD OE Celje. Razvita širina cca. 35 cm Notranje police: / Špaleta: / Senčila: / Razno: odkapna letev se izvede iz titancinkove pločevine v barvi po navodilih ZVKD OE Celje. | | | |
| O8 |  | 1 |  | 60,0×35,0 | 60,0×35,0 | 0,0 | 0,0 | 0,0 | 0,0 | 2,40 | □ | / | 0,15 | / | / | O8 - Dimenzije okna: 60 x 35 cm Višina parapeta: 240 cm Okvir: lesen okvir iz macesna v naravnem izgledu z zaščitnim premazom. Klasična vgradnja. Barva in izgled po navodilih ZVKD OE Celje. Zasteklitev: dvoslojna zasteklitev. Odpiranje: enosno odpiranje (ventus) Pololive: medeninaste, historičnega izgleda. Barva in izgled po navodilih ZVKD OE Celje. Zunanje police: polica iz titancinkove pločevine v barvi po navodilih ZVKD OE Celje. Razvita širina cca. 15 cm Notranje police: / Špaleta: / Senčila: / Razno: odkapna letev se izvede iz titancinkove pločevine v barvi po navodilih ZVKD OE Celje, zunaj obstoječe kovinske rešetke. | | | |
| O9 |  | 1 |  | 70,0×85,0 | 70,0×85,0 | 0,0 | 0,0 | 0,0 | 0,0 | 1,35 | ☒ | / | 0,15 | / | / | O9 - Dimenzije okna: 70 x 85 cm Višina parapeta: 135 cm Okvir: lesen okvir iz macesna v naravnem izgledu z zaščitnim premazom. Klasična vgradnja. Barva in izgled po navodilih ZVKD OE Celje. Zasteklitev: dvoslojna zasteklitev. Odpiranje: primarno (dvosno odpiranje) in sekundarno (enosno odpiranje) krilo. Pololive: medeninaste, historičnega izgleda. Barva in izgled po navodilih ZVKD OE Celje. Zunanje police: polica iz titancinkove pločevine v barvi po navodilih ZVKD OE Celje. Razvita širina cca. 15 cm Notranje police: / Špaleta: / Polkna: dvokrilna lesena polkna iz macesna v naravnem izgledu z zaščitnim premazom. Z vodilom za odpiranje ter držalom. Barva in izgled po navodilih ZVKD OE Celje. Razno: odkapna letev se izvede iz titancinkove pločevine v barvi po navodilih ZVKD OE Celje, zunaj obstoječe kovinske rešetke. |  | | |
| O10 |  | 1 |  | 70,0×96,0 | 70,0×96,0 | 0,0 | 0,0 | 0,0 | 0,0 | 1,05 | □ | / | 0,55 | / | / | O10 - Dimenzije okna: 70 x 96 cm Višina parapeta: 105 cm Okvir: lesen okvir iz macesna v naravnem izgledu z zaščitnim premazom. Klasična vgradnja. Barva in izgled po navodilih ZVKD OE Celje. Zasteklitev: dvoslojna zasteklitev. Odpiranje: dvosno odpiranje. Pololive: medeninaste, historičnega izgleda. Barva in izgled po navodilih ZVKD OE Celje. Zunanje police: polica iz titancinkove pločevine v barvi po navodilih ZVKD OE Celje. Razvita širina cca. 55 cm Notranje police: / Špaleta: / Senčila: / Razno: odkapna letev se izvede iz titancinkove pločevine v barvi po navodilih ZVKD OE Celje. | | | |
| O12 |  | 1 |  | 78,0×203,0 | --- | 0,0 | 0,0 | 0,0 | 0,0 | 0,00 | ☒ | / | 0,00 | / | / | O12 - Dimenzije balkonskega okna: 78 x 203 cm Višina parapeta: 0 cm Okvir: lesen okvir nepravilne oblike iz macesna v naravnem izgledu z zaščitnim premazom. Klasična vgradnja. Barva in izgled po navodilih ZVKD OE Celje. Zasteklitev: varnostna zasteklitev, lepljeno in kaljeno steklo, dvoslojna zasteklitev. Odpiranje: enosno odpiranje. Pololive: medeninaste s ključavnico, historičnega izgleda. Barva in izgled po navodilih ZVKD OE Celje. Zunanje police: / Notranje police: / Špaleta: / Polkna: dvokrilna lesena polkna nepravilne oblike po obodu okvirja, iz macesna v naravnem izgledu z zaščitnim premazom. Z vodilom za odpiranje ter držalom. Barva in izgled po navodilih ZVKD OE Celje. Razno: odkapna letev se izvede iz titancinkove pločevine v barvi po navodilih ZVKD OE Celje. |  | | |

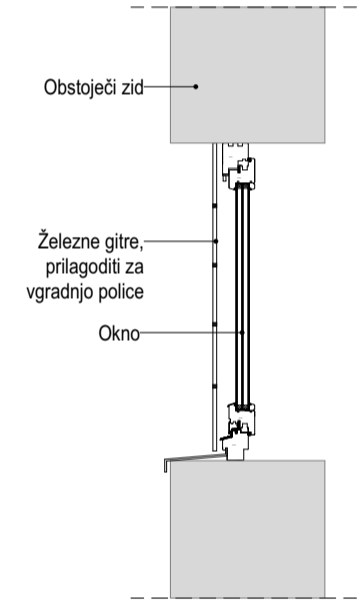Detalji okna z jeklenimi rešetkami (M 1:20)



LEGENDA:


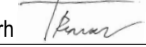

-  Kaljeno lepljeno steklo
-  Fiksna zasteklitev

* okno z rešetkami

Sheme stavbnega pohoštva so prikazane iz zunanosti objekta.


Vse mere je pred samo izdelavo potrebno preveriti na gradbišču in jih prilagoditi glede na obstoječe stanje! Okna se vgradijo ob zunanjo linijo nosilne konstrukcije. Če je okno sestavljeno iz dveh ali več delov je profil kotiran v osi profila. Višina parapeta je višina merjena od finalnega tlaka do spodnjega roba XPS (gradbena mera). Za vrati gumi odbijači! Svetla mera je svetla razdalja med podbojema! Čiščenje izdelkov po končani montaži!

Pred samo izdelavo stavbnega pohoštva je potrebno delavniške načrte poslati projektantu v potrditev !

| | | | | | |
|--|--|---|----------------------------------|---|----------------------|
| projektant:  Uniprojekt d.o.o. | | Uniprojekt d.o.o. Savinska cesta 117 3313 Polzela tel.: +386 41 630 570 e-mail: info@uniprojekt.si www.uniprojekt.si | | investitor: Občina Šmarje pri Jelšah Askerčev trg 15, 3240 Šmarje pri Jelšah naročnik: Občina Šmarje pri Jelšah Askerčev trg 15, 3240 Šmarje pri Jelšah | |
| objekt in lokacija: Rekonstrukcija dvorca Jelšingrad (2. faza) - prenova stavbnega pohoštva | | | | vodja projekta: Tadej Renar, mag. inž. arh.  PA ZAPS - 2237 pooblaščen arhitekt: Tadej Renar, mag. inž. arh.  PA ZAPS - 2237 | |
| parc. št. 1/2, 2/6, 3, 1074, 1076, k.o. ZADRŽE 1201 | | | | izdelal: Jure Zupanc, d.i.g. Klemen Pregl, d.i.a. Rene Blažič, d.i.a. | |
| vsebinski grafični prikaz: TEHNIČNI PRIKAZ Shema oken | | | | vrsta dokum.: PZI | |
| vrsta načrta: 1 NAČRT ARHITEKTURE | | št. projekta: UP - 019/2023 | št. načrta: UP - 019/2023 - A | merilo: M 1:50 | datum: julij 2025 |
| Vsebinski načrt je avtorska lastnina podjetja UNIPROJEKT d.o.o. in je zaščiten z Zakonom o avtorski in sorodnih pravicah (Ur. l. RS, št. 16/07). Nepooblaščenno razmnoževanje načrta ni dovoljeno! | | | | št. lista: 2.3 | |

| ZUNANJA OKNA | | | | | | | | | | | | | | | | | | |
|--------------|-------|----------|-------------------|---------------|---------------|--------------------------|---------------------------|----------------------------|----------------------------|---------|---------|-------------------------|------------------------|---------------------|-------------------|---|--|--------------|
| Oznaka | Shema | Količina | 2D Simbol (1:100) | Gradbena mera | Mizarska mera | Razširitveni profil LEVO | Razširitveni profil DESNO | Razširitveni profil ZGORAJ | Razširitveni profil SPODAJ | Parapet | Senčila | Notranja polica_globina | Zunanja polica_globina | Toplotna prehodnost | Požarna odpornost | Opis | | Shema polkna |
| O13 | | 2 | | 85,0×40,0 | 85,0×40,0 | 0,0 | 0,0 | 0,0 | 0,0 | 2,40 | □ | / | 0,15 | / | / | O13 - Dimenzije okna: 85 x 40 cm Višina parapeta: 240 cm Okvir: lesen okvir iz macesna v naravnem izgledu z zaščitnim premazom. Klasična vgradnja. Barva in izgled po navodilih ZVKD OE Celje. Zasteklitev: dvostojna zasteklitev. Odpiranje: enoosno odpiranje (ventus) Pololive: medeninaste, historičnega izgleda. Barva in izgled po navodilih ZVKD OE Celje. Zunanje police: polica iz titancinkove pločevine v barvi po navodilih ZVKD OE Celje. Razvita širina cca. 15 cm Notranje police: / Špaleta: / Senčila: / Razno: odkapna letev se izvede iz titancinkove pločevine v barvi po navodilih ZVKD OE Celje, zunaj obstoječe kovinske rešetke (1 kom). | | |
| O14 | | 4 | | 90,0×110,0 | 90,0×110,0 | 0,0 | 0,0 | 0,0 | 0,0 | 1,50 | ☒ | / | 0,20 | / | / | O14 - Dimenzije okna: 90 x 110 cm Višina parapeta: 150 cm Okvir: lesen okvir iz macesna v naravnem izgledu z zaščitnim premazom. Klasična vgradnja. Barva in izgled po navodilih ZVKD OE Celje. Zasteklitev: dvostojna zasteklitev. Odpiranje: primamo (dvoosno odpiranje) in sekundarno (enoosno odpiranje) krilo. Pololive: medeninaste, historičnega izgleda. Barva in izgled po navodilih ZVKD OE Celje. Zunanje police: polica iz titancinkove pločevine v barvi po navodilih ZVKD OE Celje. Razvita širina cca. 20 cm Notranje police: / Špaleta: / Polkna: dvokrilna lesena polkna iz macesna v naravnem izgledu z zaščitnim premazom. Z vodilom za odpiranje ter držalom. Barva in izgled po navodilih ZVKD OE Celje. Razno: odkapna letev se izvede iz titancinkove pločevine v barvi po navodilih ZVKD OE Celje. | | |
| O14* | | 3 | | 90,0×110,0 | 90,0×110,0 | 0,0 | 0,0 | 0,0 | 0,0 | 1,50 | ☒ | / | 0,20 | / | / | O14* - Dimenzije okna: 90 x 110 cm Višina parapeta: 150 cm Okvir: lesen okvir iz macesna v naravnem izgledu z zaščitnim premazom. Klasična vgradnja. Barva in izgled po navodilih ZVKD OE Celje. Zasteklitev: dvostojna zasteklitev. Odpiranje: primamo (dvoosno odpiranje) in sekundarno (enoosno odpiranje) krilo. Pololive: medeninaste, historičnega izgleda. Barva in izgled po navodilih ZVKD OE Celje. Zunanje police: polica iz titancinkove pločevine v barvi po navodilih ZVKD OE Celje. Razvita širina cca. 20 cm Notranje police: / Špaleta: / Polkna: dvokrilna lesena polkna iz macesna v naravnem izgledu z zaščitnim premazom. Z vodilom za odpiranje ter držalom. Barva in izgled po navodilih ZVKD OE Celje. Razno: odkapna letev se izvede iz titancinkove pločevine v barvi po navodilih ZVKD OE Celje, zunaj obstoječe kovinske rešetke. | | |
| O16* | | 2 | | 93,0×121,0 | 93,0×121,0 | 0,0 | 0,0 | 0,0 | 0,0 | 1,30 | □ | / | 0,20 | / | / | O16* - Dimenzije okna: 100 x 133 cm Višina parapeta: 130 cm Okvir: lesen okvir iz macesna v naravnem izgledu z zaščitnim premazom. Klasična vgradnja. Barva in izgled po navodilih ZVKD OE Celje. Zasteklitev: dvostojna zasteklitev. Odpiranje: primamo (dvoosno odpiranje) in sekundarno (enoosno odpiranje) krilo. Pololive: medeninaste, historičnega izgleda. Barva in izgled po navodilih ZVKD OE Celje. Zunanje police: polica iz titancinkove pločevine v barvi po navodilih ZVKD OE Celje. Razvita širina cca. 20 cm Notranje police: / Špaleta: / Polkna: dvokrilna lesena polkna iz macesna v naravnem izgledu z zaščitnim premazom. Z vodilom za odpiranje ter držalom. Barva in izgled po navodilih ZVKD OE Celje. Razno: odkapna letev se izvede iz titancinkove pločevine v barvi po navodilih ZVKD OE Celje, zunaj obstoječe kovinske rešetke. | | |
| O17 | | 6 | | 100,0×185,0 | 100,0×185,0 | 0,0 | 0,0 | 0,0 | 0,0 | 0,75 | ☒ | / | 0,15 | / | / | O17 - Dimenzije okna: 100 x 185 cm Višina parapeta: 75 cm Okvir: lesen okvir iz macesna v naravnem izgledu z zaščitnim premazom. Klasična vgradnja. Barva in izgled po navodilih ZVKD OE Celje. Zasteklitev: dvostojna zasteklitev. Odpiranje: primamo (dvoosno odpiranje) in sekundarno (enoosno odpiranje) krilo. Pololive: medeninaste, historičnega izgleda. Barva in izgled po navodilih ZVKD OE Celje. Zunanje police: polica iz titancinkove pločevine v barvi po navodilih ZVKD OE Celje. Razvita širina cca. 15 cm Notranje police: / Špaleta: / Polkna: dvokrilna lesena polkna iz macesna v naravnem izgledu z zaščitnim premazom. Z vodilom za odpiranje ter držalom. Barva in izgled po navodilih ZVKD OE Celje. Razno: odkapna letev se izvede iz titancinkove pločevine v barvi po navodilih ZVKD OE Celje. | | |

Detalji okna z jeklenimi rešetkami (M 1:20)

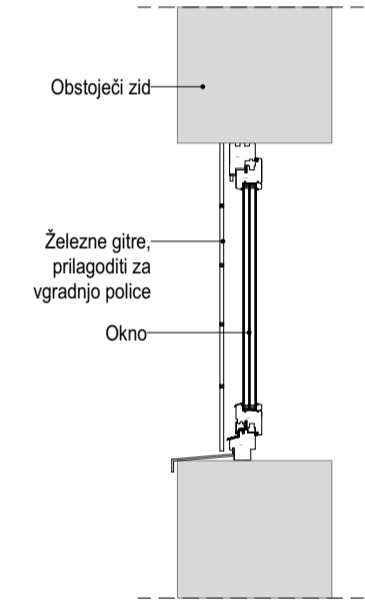

LEGENDA:


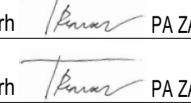
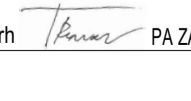
- Kaljeno lepljeno steklo
- Fiksna zasteklitev











* okno z rešetkami

Sheme stavbnega pohištva so prikazane iz zunanosti objekta.


Vse mere je pred samo izdelavo potrebno preveriti na gradbišču in jih prilagoditi glede na obstoječe stanje! Okna se vgradijo ob zunanjo linijo nosilne konstrukcije. Če je okno sestavljeno iz dveh ali več delov je profil kotiran v osi profila. Višina parapeta je višina merjena od finalnega tlaka do spodnjega roba XPS (gradbena mera). Za vrati gumi odbijači! Svetla mera je svetla razdalja med podbojema! Čiščenje izdelkov po končani montaži!

Pred samo izdelavo stavbnega pohištva je potrebno delavniške načrte poslati projektantu v potrditev !

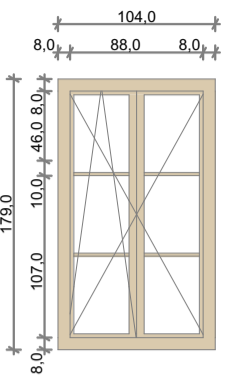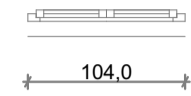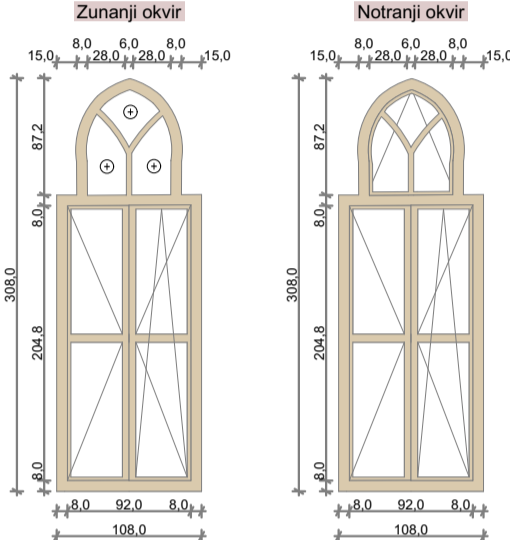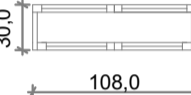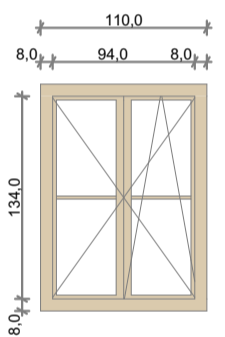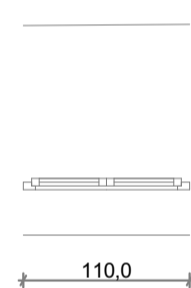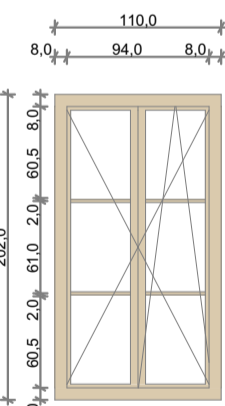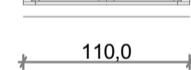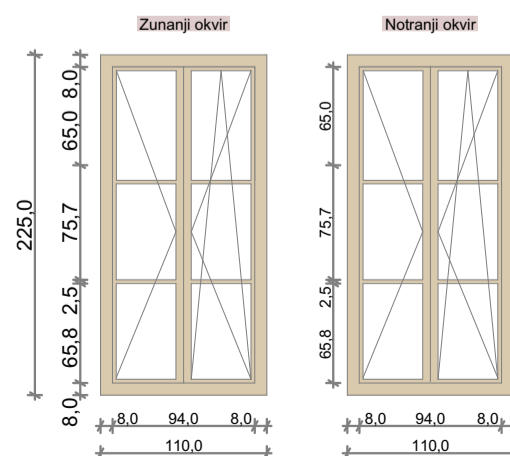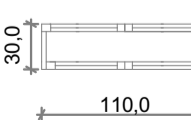

| | | |
|--|----------------------------------|--|
| projektant:  Uniprojekt d.o.o. | | investitor: Občina Šmarje pri Jelšah Aškerčev trg 15, 3240 Šmarje pri Jelšah |
| objekt in lokacija: Rekonstrukcija dvorca Jelšingrad (2. faza) - prenova stavbnega pohištva | | naročnik: Občina Šmarje pri Jelšah Aškerčev trg 15, 3240 Šmarje pri Jelšah |
| parc. št. 1/2, 2/6, 3, 1074, 1076, k.o. ZADRŽE 1201 | | vodja projekta: Tadej Renar, mag. inž. arh.  PA ZAPS - 2237 |
| vsebina grafičnega prikaza: TEHNIČNI PRIKAZ Shema oken | | pooblaščen arhitekt: Tadej Renar, mag. inž. arh.  PA ZAPS - 2237 |
| vrsta načrta: 1 NAČRT ARHITEKTURE | | izdelal: Jure Zupanc, d.i.g. Klemen Pregl, d.i.a. Rene Blažič, d.i.a. |
| št. projekta: UP - 019/2023 | št. načrta: UP - 019/2023 - A | datum: julij 2025 |
| vrsta dokum.: PZI | | št. lista: 2.4 |
| Vsebina načrta je avtorska lastnina podjetja UNIPROJEKT d.o.o. in je zaščitena z Zakonom o avtorski in sorodnih pravicah (Ur. l. RS, št. 16/07). Nepooblaščenno razmnoževanje načrta ni dovoljeno! | | |

| ZUNANJA OKNA | | | | | | | | | | | | | | | | |
|--------------|---|----------|---|---------------|---------------|--------------------------|---------------------------|----------------------------|----------------------------|---------|---------|-------------------------|------------------------|---------------------|-------------------|--|
| Oznaka | Shema | Količina | 2D Simbol (1:100) | Gradbena mera | Mizarska mera | Razširitveni profil LEVO | Razširitveni profil DESNO | Razširitveni profil ZGORAJ | Razširitveni profil SPODAJ | Parapet | Senčila | Notranja polica_globina | Zunanja polica_globina | Toplotna prehodnost | Požarna odpornost | Opis |
| O18 |  | 5 |  | 104,0×179,0 | 104,0×179,0 | 0,0 | 0,0 | 0,0 | 0,0 | 1,05 | ☒ | 1 | 0,15 | / | / | <p>O18 - Dimenzije okna: 104 x 179 cm Višina parapeta: 105 cm Okvir: lesen okvir iz macesna v naravnem izgledu z zaščitnim premazom. Klasična vgradnja. Barva in izgled po navodilih ZVKD OE Celje. Zasteklitev: dvoslojna zasteklitev. Odpiranje: primarno (dvoosno odpiranje) in sekundarno (enoosno odpiranje) krilo. Pololive: medeninaste, historičnega izgleda. Barva in izgled po navodilih ZVKD OE Celje. Zunanje police: polica iz titancinkove pločevine v barvi po navodilih ZVKD OE Celje. Razvita širina cca. 15 cm Notranje police: / Špaleta: / Polkna: dvokrilna lesena polkna iz macesna v naravnem izgledu z zaščitnim premazom. Z vodilom za odpiranje ter držalom. Barva in izgled po navodilih ZVKD OE Celje. Razno: odkapna letev se izvede iz titancinkove pločevine v barvi po navodilih ZVKD OE Celje.</p> |
| O19 |  | 1 |  | 108,0×308,0 | --- | 0,0 | 0,0 | 0,0 | 0,0 | 0,85 | ☒ | / | 0,20 | / | / | <p>O19 - Dimenzije okna: 108 x 308 cm Višina parapeta: 85 cm Okvir: lesen škafasti okvir nepravilne oblike iz macesna v naravnem izgledu z zaščitnim premazom. Klasična vgradnja. Barva in izgled po navodilih ZVKD OE Celje. Zasteklitev: zunaj dvoslojna, znotraj enoslojna zasteklitev. Odpiranje: notranji okvir primarno (dvoosno odpiranje) in sekundarno (enoosno odpiranje) krilo, nadsvetloba enoosno odpiranje (ventus), zunanju okvir primarno (dvoosno odpiranje) in sekundarno (enoosno odpiranje) krilo, nadsvetloba fiksna zasteklitev. Pololive: medeninaste, historičnega izgleda. Barva in izgled po navodilih ZVKD OE Celje. Upravljanje nadsvetlobe s pletenico. Zunanje police: polica iz titancinkove pločevine v barvi po navodilih ZVKD OE Celje. Razvita širina cca. 20 cm Notranje police: / Polkna: dvokrilna lesena polkna nepravilne oblike po obodu okvirja, iz macesna v naravnem izgledu z zaščitnim premazom. Z vodilom za odpiranje ter držalom. Barva in izgled po navodilih ZVKD OE Celje. Razno: odkapna letev se izvede iz titancinkove pločevine v barvi po navodilih ZVKD OE Celje.</p> |
| O21* |  | 3 |  | 110,0×150,0 | 110,0×150,0 | 0,0 | 0,0 | 0,0 | 0,0 | 1,05 | ☒ | / | 0,35 | / | / | <p>O21* - Dimenzije okna: 110 x 150 cm Višina parapeta: 105 cm Okvir: lesen okvir iz macesna v naravnem izgledu z zaščitnim premazom. Klasična vgradnja. Barva in izgled po navodilih ZVKD OE Celje. Zasteklitev: dvoslojna zasteklitev. Odpiranje: primarno (dvoosno odpiranje) in sekundarno (enoosno odpiranje) krilo. Pololive: medeninaste, historičnega izgleda. Barva in izgled po navodilih ZVKD OE Celje. Zunanje police: polica iz titancinkove pločevine v barvi po navodilih ZVKD OE Celje. Razvita širina cca. 35 cm Notranje police: / Špaleta: / Polkna: dvokrilna lesena polkna iz macesna v naravnem izgledu z zaščitnim premazom. Z vodilom za odpiranje ter držalom. Barva in izgled po navodilih ZVKD OE Celje. Razno: odkapna letev se izvede iz iz titancinkove pločevine v barvi po navodilih ZVKD OE Celje, zunaj obstoječe kovinske rešetke.</p> |
| O22 |  | 5 |  | 110,0×202,0 | 110,0×202,0 | 0,0 | 0,0 | 0,0 | 0,0 | 0,85 | ☒ | / | 0,15 | / | / | <p>O22 - Dimenzije okna: 110 x 202 cm Višina parapeta: 85 cm Okvir: lesen okvir iz macesna v naravnem izgledu z zaščitnim premazom. Klasična vgradnja. Barva in izgled po navodilih ZVKD OE Celje. Zasteklitev: dvoslojna zasteklitev. Odpiranje: primarno (dvoosno odpiranje) in sekundarno (enoosno odpiranje) krilo. Pololive: medeninaste, historičnega izgleda. Barva in izgled po navodilih ZVKD OE Celje. Zunanje police: polica iz titancinkove pločevine v barvi po navodilih ZVKD OE Celje. Razvita širina cca. 15 cm Notranje police: / Špaleta: / Polkna: dvokrilna lesena polkna iz macesna v naravnem izgledu z zaščitnim premazom. Z vodilom za odpiranje ter držalom. Barva in izgled po navodilih ZVKD OE Celje. Razno: odkapna letev se izvede iz titancinkove pločevine v barvi po navodilih ZVKD OE Celje.</p> |
| O23 |  | 2 |  | 110,0×225,0 | 110,0×225,0 | 0,0 | 0,0 | 0,0 | 0,0 | 0,90 | ☒ | / | 0,15 | / | / | <p>O23 - Dimenzije okna: 110 x 225 cm Višina parapeta: 90 cm Okvir: lesen škafasti okvir nepravilne oblike iz macesna v naravnem izgledu z zaščitnim premazom. Klasična vgradnja. Barva in izgled po navodilih ZVKD OE Celje. Zasteklitev: zunaj dvoslojna, znotraj enoslojna zasteklitev. Odpiranje: notranji okvir primarno (dvoosno odpiranje) in sekundarno (enoosno odpiranje) krilo, zunanji okvir primarno (dvoosno odpiranje) in sekundarno (enoosno odpiranje) krilo. Pololive: medeninaste, historičnega izgleda. Barva in izgled po navodilih ZVKD OE Celje. Zunanje police: polica iz titancinkove pločevine v barvi po navodilih ZVKD OE Celje. Razvita širina cca. 15 cm Notranje police: / Špaleta: / Polkna: dvokrilna lesena polkna iz macesna v naravnem izgledu z zaščitnim premazom. Z vodilom za odpiranje ter držalom. Barva in izgled po navodilih ZVKD OE Celje. Razno: odkapna letev se izvede iz titancinkove pločevine v barvi po navodilih ZVKD OE Celje.</p> |

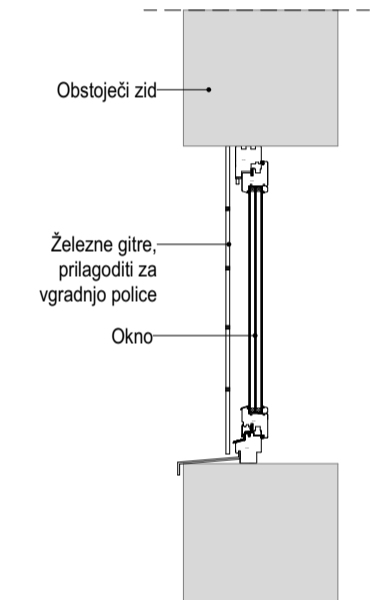Detalji okna z jeklenimi rešetkami (M 1:20)



LEGENDA:


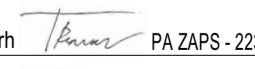
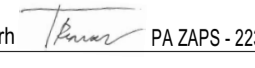
-  Kaljeno lepeno steklo
-  Fiksna zasteklitev

* okno z rešetkami

Sheme stavbnega pohištva so prikazane iz zunanosti objekta.


Vse mere je pred samo izdelavo potrebno preveriti na gradbišču in jih prilagoditi glede na obstoječe stanje! Okna se vgradijo ob zunanjo linijo nosilne konstrukcije. Če je okno sestavljeno iz dveh ali več delov je profil kotiran v osi profila. Višina parapeta je višina merjena od finalnega tlaka do spodnjega roba XPS (gradbena mera). Za vrati gumi odbijači! Svetla mera je svetla razdalja med podbojema! Čiščenje izdelkov po končani montaži!

Pred samo izdelavo stavbnega pohištva je potrebno delavniške načrte poslati projektantu in potrditev !

| | | | |
|---|--|--|----------------------|
| projektant:  Uniprojekt d.o.o. | | investitor: Občina Šmarje pri Jelšah Aškerčev trg 15, 3240 Šmarje pri Jelšah | |
| objekt in lokacija: Rekonstrukcija dvorca Jelšingrad (2. faza) - prenova stavbnega pohištva | | naročnik: Občina Šmarje pri Jelšah Aškerčev trg 15, 3240 Šmarje pri Jelšah | |
| parc. št. 1/2, 2/6, 3, 1074, 1076, k.o. ZADRŽE 1201 | | vodja projekta: Tadej Renar, mag. inž. arh.  PA ZAPS - 2237 | |
| vsebinski grafični prikaz: TEHNIČNI PRIKAZ Shema oken | | pooblaščen arhitekt: Tadej Renar, mag. inž. arh.  PA ZAPS - 2237 | |
| vrsta načrta: 1 NAČRT ARHITEKTURE | | št. projekta: UP - 019/2023 | št. lista: 2,5 |
| št. projekta: UP - 019/2023 - A | | vrsta dokum.: PZI | datum: julij 2025 |
| Vsebinski načrta je avtorska lastnina podjetja UNIPROJEKT d.o.o. in je zaščiten z Zakonom o avtorski in sorodnih pravicah (Ur. l. RS, št. 16/07). Nepooblaščenno razmnoževanje načrta ni dovoljeno! | | | |

| ZUNANJA OKNA | | | | | | | | | | | | | | | | |
|--------------|-------|----------|-------------------|------------------|------------------|-----------------------------|------------------------------|-------------------------------|-------------------------------|---------|---------|----------------------------|---------------------------|------------------------|----------------------|---|
| Oznaka | Shema | Količina | 2D Simbol (1:100) | Gradbena mera | Mizarska mera | Razširitveni profil LEVO | Razširitveni profil DESNO | Razširitveni profil ZGORAJ | Razširitveni profil SPODAJ | Parapet | Senčila | Notranja polica_globina | Zunanja polica_globina | Toplotna prehodnost | Požarna odpornost | Opis |
| O24 | | 5 | | 111,0×248,0 | --- | 0,0 | 0,0 | 0,0 | 0,0 | 0,90 | | / | 0,20 | / | / | O24 - Dimenzije okna: 111 x 248 cm Višina parapeta: 90 cm Okvir: lesen škatlasti okvir nepravilne oblike iz macesna v naravnem izgledu z zaščitnim premazom. Klasična vgradnja. Barva in izgled po navodilih ZVKD OE Celje. Zasteklitev: zunaj dvoslojna, znotraj enoslojna zasteklitev. Odpiranje: notranji okvir primarno (dvoosno odpiranje) in sekundarno (enoosno odpiranje) krilo, nadsvetloba enoosno odpiranje (ventus), zunanji okvir primarno (dvoosno odpiranje) in sekundarno (enoosno odpiranje) krilo, nadsvetloba fiksna zasteklitev. Pololive: medeninaste, historičnega izgleda. Barva in izgled po navodilih ZVKD OE Celje. Upravljanje nadsvetlobe s pletenico.. Zunanje police: polica iz titancinkove pločevine v barvi po navodilih ZVKD OE Celje. Razvita širina cca. 20 cm Notranje police: / Polkna: dvokrilna lesena polkna nepravilne oblike po obodu okvirja, iz macesna v naravnem izgledu z zaščitnim premazom. Z vodilom za odpiranje ter držalom. Barva in izgled po navodilih ZVKD OE Celje. Razno: odkapna letev se izvede iz titancinkove pločevine v barvi po navodilih ZVKD OE Celje. |
| O25 | | 6 | | 114,0×291,0 | --- | 0,0 | 0,0 | 0,0 | 0,0 | 0,85 | | / | 0,20 | / | / | O25 - Dimenzije okna: 114 x 291 cm Višina parapeta: 85 cm Okvir: lesen škatlasti okvir nepravilne oblike iz macesna v naravnem izgledu z zaščitnim premazom. Klasična vgradnja. Barva in izgled po navodilih ZVKD OE Celje. Zasteklitev: zunaj dvoslojna, znotraj enoslojna zasteklitev. Odpiranje: notranji okvir primarno (dvoosno odpiranje) in sekundarno (enoosno odpiranje) krilo, nadsvetloba enoosno odpiranje (ventus), zunanji okvir primarno (dvoosno odpiranje) in sekundarno (enoosno odpiranje) krilo, nadsvetloba fiksna zasteklitev. Pololive: medeninaste, historičnega izgleda. Barva in izgled po navodilih ZVKD OE Celje. Upravljanje nadsvetlobe s pletenico. Zunanje police: polica iz titancinkove pločevine v barvi po navodilih ZVKD OE Celje. Razvita širina cca. 20 cm Notranje police: / Polkna: dvokrilna lesena polkna nepravilne oblike po obodu okvirja, iz macesna v naravnem izgledu z zaščitnim premazom. Z vodilom za odpiranje ter držalom. Barva in izgled po navodilih ZVKD OE Celje. Razno: odkapna letev se izvede iz titancinkove pločevine v barvi po navodilih ZVKD OE Celje. |
| O26 | | 5 | | 95,0×85,0 | 95,0×85,0 | 0,0 | 0,0 | 0,0 | 0,0 | 1,10 | | / | 0,20 | / | / | O26 - Dimenzije okna: 95 x 85 cm Višina parapeta: 110 cm Okvir: lesen okvir iz macesna. Klasična vgradnja. Barvo in izgled potrdi projektant. Zasteklitev: dvoslojna zasteklitev. Odpiranje: primarno (dvoosno odpiranje) in sekundarno (enoosno odpiranje) krilo. Pololive: medeninaste, historičnega izgleda. Barva in izgled po navodilih ZVKD OE Celje. Zunanje police: polica iz titancinkove pločevine v barvi po navodilih ZVKD OE Celje. Razvita širina cca. 20 cm Notranje police: / Špaleta: / Polkna: dvokrilna lesena polkna iz macesna v naravnem izgledu z zaščitnim premazom. Z vodilom za odpiranje ter držalom. Barva in izgled po navodilih ZVKD OE Celje. Razno: odkapna letev se izvede iz titancinkove pločevine - barva po izboru ZVKDS. |
| O27 | | 2 | | 95,0×85,0 | 95,0×85,0 | 0,0 | 0,0 | 0,0 | 0,0 | 1,40 | | / | 0,20 | / | / | O27 - Dimenzije okna: 95 x 85 cm Višina parapeta: 110 cm Okvir: lesen okvir iz macesna v naravnem izgledu z zaščitnim premazom. Klasična vgradnja. Barva in izgled po navodilih ZVKD OE Celje. Zasteklitev: dvoslojna zasteklitev. Odpiranje: primarno (dvoosno odpiranje) in sekundarno (enoosno odpiranje) krilo. Pololive: medeninaste, historičnega izgleda. Barva in izgled po navodilih ZVKD OE Celje. Zunanje police: polica iz titancinkove pločevine v barvi po navodilih ZVKD OE Celje. Razvita širina cca. 20 cm Notranje police: / Špaleta: / Polkna: dvokrilna lesena polkna iz macesna v naravnem izgledu z zaščitnim premazom. Z vodilom za odpiranje ter držalom. Barva in izgled po navodilih ZVKD OE Celje. Razno: odkapna letev se izvede iz titancinkove pločevine v barvi po navodilih ZVKD OE Celje. |
| O28 | | 6 | | 95,0×85,0 | 95,0×85,0 | 0,0 | 0,0 | 0,0 | 0,0 | 1,10 | | / | 0,15 | / | / | O28 - Dimenzije okna: 95 x 85 cm Višina parapeta: 110 cm Okvir: lesen okvir iz macesna v naravnem izgledu z zaščitnim premazom. Klasična vgradnja. Barva in izgled po navodilih ZVKD OE Celje. Zasteklitev: dvoslojna zasteklitev. Odpiranje: primarno (dvoosno odpiranje) in sekundarno (enoosno odpiranje) krilo. Pololive: medeninaste s ključavnico, historičnega izgleda. Barva in izgled po navodilih ZVKD OE Celje. Zunanje police: polica iz titancinkove pločevine v barvi po navodilih ZVKD OE Celje. Razvita širina cca. 15 cm Notranje police: / Špaleta: / Polkna: dvokrilna lesena polkna iz macesna v naravnem izgledu z zaščitnim premazom. Z vodilom za odpiranje ter držalom. Barva in izgled po navodilih ZVKD OE Celje. Razno: odkapna letev se izvede iz titancinkove pločevine v barvi po navodilih ZVKD OE Celje. |

Detalji okna z jeklenimi rešetkami (M 1:20)

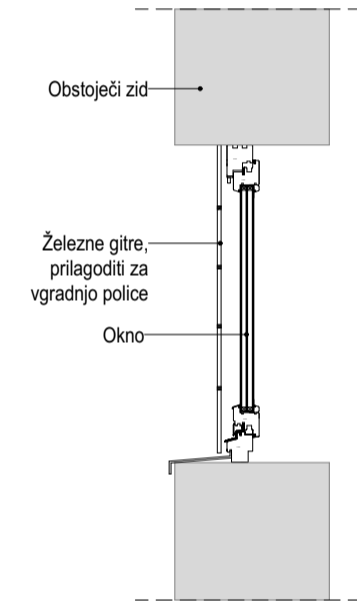

LEGENDA:

- Kajjeno lepljeno steklo
- Fiksna zasteklitev

* okno z rešetkami

Sheme stavbnega pohištva so prikazane iz zunanosti objekta.


Vse mere je pred samo izdelavo potrebno preveriti na gradbišču in jih prilagoditi glede na obstoječe stanje! Okna se vgradijo ob zunanjo linijo nosilne konstrukcije. Ce je okno sestavljeno iz dveh ali več delov je profil kotiran v osi profila. Višina parapeta je višina merjena od finalnega tlaka do spodnjega roba XPS (gradbena mera). Za vrati gumi odbijači! Svetla mera je svetla razdalja med podbojema! Čiščenje izdelkov po končani montaži!

Pred samo izdelavo stavbnega pohištva je potrebno delavniške načrte poslati projektantu v potrditev !

| | | | |
|--|---|----------------------|---|
| projektant: | Uniprojekt d.o.o. | investitor: | Občina Šmarje pri Jelšah Aškerčev trg 15, 3240 Šmarje pri Jelšah |
| objekt in lokacija: | Rekonstrukcija dvorca Jelšingrad (2. faza) - prenova stavbnega pohištva | naročnik: | Občina Šmarje pri Jelšah Aškerčev trg 15, 3240 Šmarje pri Jelšah |
| parc. št. | 1/2, 2/6, 3, 1074, 1076, k.o. ZADRŽE 1201 | vodja projekta: | Tadej Renar, mag. inž. arh. PA ZAPS - 2237 |
| vsebina grafičnega prikaza: | TEHNIČNI PRIKAZ Shema oken | pooblaščen arhitekt: | Tadej Renar, mag. inž. arh. PA ZAPS - 2237 |
| izdelal: | Jure Zupanc, d.i.g. Klemen Pregl, d.i.a. Rene Blažič, d.i.a. | št. lista: | 2,6 |
| vrsta načrta: | 1 NAČRT ARHITEKTURE | št. projekta: | UP - 019/2023 |
| št. načrta: | PZI | št. lista: | 2,6 |
| vrsta dokum.: | PZI | merilo: | M 1:50 |
| datum: | julij 2025 | datum: | julij 2025 |
| Vsebina načrta je avtorska lastnina podjetja UNIPROJEKT d.o.o. in je zaščitena z Zakonom o avtorski in sorodnih pravicah (Ur. l. RS, št. 16/07). Nepooblaščenno razmnoževanje načrta ni dovoljeno! | | | |

| ZUNANJA OKNA | | | | | | | | | | | | | | | | | | |
|--------------|-------|----------|-------------------|------------------|---------------|-----------------------------|------------------------------|-------------------------------|-------------------------------|---------|---------|----------------------------|---------------------------|------------------------|----------------------|--|--------------|--|
| Oznaka | Shema | Količina | 2D Simbol (1:100) | Gradbena mera | Mizarska mera | Razširitveni profil LEVO | Razširitveni profil DESNO | Razširitveni profil ZGORAJ | Razširitveni profil SPODAJ | Parapet | Senčila | Notranja polica_globina | Zunanja polica_globina | Toplotna prehodnost | Požarna odpornost | Opis | Shema polkna | |
| O30 | | 1 | | 130,0×266,0 | --- | 0,0 | 0,0 | 0,0 | 0,0 | 0,90 | | / | 0,20 | / | / | <p>O30 - Dimenzije okna: 130 x 266 cm Višina parapeta: 90 cm Okvir: lesen škatlasti okvir nepravilne oblike iz macesna v naravnem izgledu z zaščitnim premazom. Klasična vgradnja. Barva in izgled po navodilih ZVKD OE Celje. Zasteklitve: zunan dvoslojna, znotraj enoslojna zasteklitve. Odpiranje: notranji okvir primarno (dvoosno odpiranje) in sekundarno (enosno odpiranje) krilo, nadsvetloba enoosno odpiranje (ventus), zunanji okvir primarno (dvoosno odpiranje) in sekundarno (enosno odpiranje) krilo, nadsvetloba fiksna zasteklitve. Polive: medeninaste, historičnega izgleda. Barva in izgled po navodilih ZVKD OE Celje. Upravljanje nadsvetlobe s pletenico. Zunanje police: polica iz titancinkove pločevine v barvi po navodilih ZVKD OE Celje. Razvita širina cca. 20 cm Notranje police: / Spaleta: / Polkna: dvokrilna lesena polkna nepravilne oblike po obodu okvirja, iz macesna v naravnem izgledu z zaščitnim premazom. Z vodilom za odpiranje ter držalom. Barva in izgled po navodilih ZVKD OE Celje. Razno: odkapna letev se izvede iz titancinkove pločevine v barvi po navodilih ZVKD OE Celje.</p> | | |
| O32 | | 1 | | 27,0×96,0 | 27,0×96,0 | 0,0 | 0,0 | 0,0 | 0,0 | 1,05 | | 0,04 | 0,00 | / | / | <p>O32 - Dimenzije okna: 27 x 70 cm Višina parapeta: 105 cm. Okvir: lesen okvir iz macesna v naravnem izgledu z zaščitnim premazom. Klasična vgradnja. Barva in izgled po navodilih ZVKD OE Celje. Zasteklitve: dvoslojna zasteklitve. Odpiranje: fiksna zasteklitve. Polive: / Zunanje police: polica iz titancinkove pločevine v barvi po navodilih ZVKD OE Celje. Razvita širina cca. 20 cm Notranje police: / Spaleta: / Senčila: / Razno: odkapna letev se izvede iz titancinkove pločevine v barvi po navodilih ZVKD OE Celje.</p> | | |
| O33 | | 1 | | 78,0×50,0 | 78,0×50,0 | 0,0 | 0,0 | 0,0 | 0,0 | 277,0 | | / | 0,15 | / | / | <p>O33 - Dimenzije okna: 78 x 50 cm Višina parapeta: 277 cm Okvir: lesen okvir iz macesna v naravnem izgledu z zaščitnim premazom. Klasična vgradnja. Barva in izgled po navodilih ZVKD OE Celje. Zasteklitve: dvoslojna zasteklitve. Odpiranje: enoosno odpiranje (ventus) Polive: medeninaste, historičnega izgleda. Barva in izgled po navodilih ZVKD OE Celje. Zunanje police: polica iz titancinkove pločevine v barvi po navodilih ZVKD OE Celje. Razvita širina cca. 15 cm Notranje police: / Spaleta: / Senčila: / Razno: odkapna letev se izvede iz titancinkove pločevine v barvi po navodilih ZVKD OE Celje.</p> | | |
| O34 | | 1 | | 78,0×40,0 | 78,0×40,0 | 0,0 | 0,0 | 0,0 | 0,0 | 285,0 | | / | 0,15 | / | / | <p>O34 - Dimenzije okna: 78 x 40 cm Višina parapeta: 285 cm Okvir: lesen okvir iz macesna v naravnem izgledu z zaščitnim premazom. Klasična vgradnja. Barva in izgled po navodilih ZVKD OE Celje. Zasteklitve: dvoslojna zasteklitve. Odpiranje: enoosno odpiranje (ventus) Polive: medeninaste, historičnega izgleda. Barva in izgled po navodilih ZVKD OE Celje. Zunanje police: polica iz titancinkove pločevine v barvi po navodilih ZVKD OE Celje. Razvita širina cca. 15 cm Notranje police: / Spaleta: / Senčila: / Razno: odkapna letev se izvede iz titancinkove pločevine v barvi po navodilih ZVKD OE Celje, zunan obstoječe kovinske rešetke.</p> | | |

Detalji okna z jeklenimi rešetkami(M 1:20)

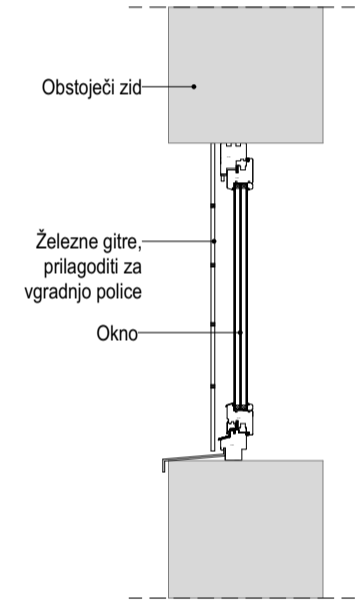

LEGENDA:


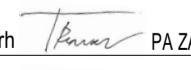
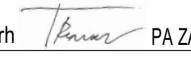
-
- Kaljeno lepljeno steklo

* okno z rešetkami

Sheme stavbnega pohištva so prikazane iz zunanosti objekta.

Vse mere je pred samo izdelavo potrebno preveriti na gradbišču in jih prilagoditi glede na obstoječe stanje! Okna se vgradijo ob zunanjo linijo nosilne konstrukcije. Če je okno sestavljeno iz dveh ali več delov je profil kotiran v osi profila. Višina parapeta je višina merjena od finalnega tlaka do spodnjega roba XPS (gradbena mera). Za vrati gumi odbijači! Svetla mera je svetla razdalja med podobojema! Čiščenje izdelkov po končani montaži!

Pred samo izdelavo stavbnega pohištva je potrebno delavniške načrte poslati projektantu v potrditev !

| | | | |
|---|--|--|----------------------------------|
| projektant:  Uniprojekt d.o.o. | | investitor: Občina Šmarje pri Jelšah Aškerčev trg 15, 3240 Šmarje pri Jelšah | |
| objekt in lokacija: Rekonstrukcija dvorca Jelšingrad (2. faza) - prenova stavbnega pohištva | | naročnik: Občina Šmarje pri Jelšah Aškerčev trg 15, 3240 Šmarje pri Jelšah | |
| parc. št. 1/2, 2/6, 3, 1074, 1076, k.o. ZADRŽE 1201 | | vodja projekta: Tadej Renar, mag. inž. arh.  PA ZAPS - 2237 | |
| vsebina grafičnega prikaza: TEHNIČNI PRIKAZ Shema oken | | pooblaščen arhitekt: Tadej Renar, mag. inž. arh.  PA ZAPS - 2237 | |
| vrsta načrta: 1 NAČRT ARHITEKTURE | | št. projekta: UP - 019/2023 | št. načrta: UP - 019/2023 - A |
| vsebina načrta je avtorska lastnina podjetja UNIPROJEKT d.o.o. in je zaščiten z Zakonom o avtorski in sorodnih pravicah (Ur. l. RS, št. 16/07). Nepooblaščenno razmnoževanje načrta ni dovoljeno! | | vrsta dokum.: PZI | merilo: M 1:50 |
| | | datum: julij 2025 | št. lista: 2.7 |




POLKNA

| | | Količina | Gradbena mera | Opis |
|-----|--|----------|------------------|---|
| P1 | | | | |
| | | 2 | 78,0×114,0 | <p>Dimenzije polkna: 78 x 114 cm</p> <p><u>Okvir:</u> lesen okvir iz macesna v naravnem izgledu z zaščitnim premazom. Barva in izgled po navodilih ZVKD OE Celje.</p> <p><u>Polkna:</u> dvokrilna lesena polkna iz macesna v naravnem izgledu z zaščitnim premazom. Z vodilom za odpiranje ter držalom. Barva in izgled po navodilih ZVKD OE Celje.</p> <p><u>Razno:</u> odkapna letev se izvede iz titancinkove pločevine v barvi po navodilih ZVKD OE Celje, zunaj obstoječe kovinske rešetke.</p> |
| P2 | | | | |
| | | 3 | 96,0×85,0 | <p>Dimenzije polkna: 96 x 85 cm</p> <p><u>Okvir:</u> lesen okvir iz macesna v naravnem izgledu z zaščitnim premazom. Barva in izgled po navodilih ZVKD OE Celje.</p> <p><u>Polkna:</u> dvokrilna lesena polkna iz macesna v naravnem izgledu z zaščitnim premazom. Z vodilom za odpiranje ter držalom. Barva in izgled po navodilih ZVKD OE Celje.</p> <p><u>Razno:</u> odkapna letev se izvede iz titancinkove pločevine v barvi po navodilih ZVKD OE Celje, zunaj obstoječe kovinske rešetke.</p> |
| PO2 | | | | |
| | | 1 | 90,0×160,0 | <p>PO2</p> <p>Dimenzije polkna: 90 x 160 cm</p> <p><u>Okvir:</u> lesen okvir iz macesna v naravnem izgledu z zaščitnim premazom. Barva in izgled po navodilih ZVKD OE Celje.</p> <p><u>Polkna:</u> dvokrilna lesena polkna iz macesna v naravnem izgledu z zaščitnim premazom. Z vodilom za odpiranje ter držalom. Barva in izgled po navodilih ZVKD OE Celje.</p> <p><u>Razno:</u> odkapna letev se izvede iz titancinkove pločevine v barvi po navodilih ZVKD OE Celje, zunaj obstoječe kovinske rešetke.</p> |

Scheme stavbnega pohištva so prikazane iz zunanosti objekta.

Vse mere je pred samo izdelavo potrebno preveriti na gradbišču in jih prilagoditi glede na obstoječe stanje! Okna se vgradijo ob zunanjo linijo nosilne konstrukcije. Če je okno sestavljeno iz dveh ali več delov je profil kotiran v osi profila. Višina parapeta je višina merjena od finalnega tlaka do spodnjega roba XPS (gradbena mera). Za vrati gumi odbijači! Svetla mera je svetla razdalja med podbojema! Čiščenje izdelkov po končani montaži!

Pred samo izdelavo stavbnega pohištva je potrebno delavniške načrte poslati projektantu v potrditev !
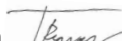
| | | | | | | | | | | |
|---|--|--|--|--|----------------------------------|---|----------------------|--------------|----------------------|-------------------|
| projektant: <div> Uniprojekt d.o.o.</div> | | | Uniprojekt d.o.o. Savinjska cesta 117 3313 Polzela tel.: +386 41 630 570 e-mail: info@uniprojekt.si www.uniprojekt.si | | | investitor: Občina Šmarje pri Jelšah Aškerčev trg 15, 3240 Šmarje pri Jelšah | | | | |
| objekt in lokacija: Rekonstrukcija dvorca Jelšingrad (2. faza) - prenova stavbnega pohištva parc. št. 1/2, 2/6, 3, 1074, 1076, k.o. ZADRŽE 1201 vsebina grafičnega prikaza: TEHNIČNI PRIKAZ Shema polken | | | | | | naročnik: Občina Šmarje pri Jelšah Aškerčev trg 15, 3240 Šmarje pri Jelšah | | | | |
| | | | | | | vodja projekta: Tadej Renar, mag. inž. arh  PA ZAPS - 2237 | | | | |
| | | | | | | pooblaščen arhitekt: Tadej Renar, mag. inž. arh  PA ZAPS - 2237 | | | | |
| | | | | | | izdelali: Jure Zupanc, d.i.g. Klemen Pregl, d.i.a. Rene Blažič, d.i.a. | | | | |
| vrsta načrta: 1 NAČRT ARHITEKTURE | | | št. projekta: UP - 019/2023 | | št. načrta: UP - 019/2023 - A | | vrsta dokum.: PZI | merilo: M | datum: julij 2025 | št. lista: 2.8 |
| Vsebina načrta je avtorska lastnina podjetja UNIPROJEKT d.o.o. in je zaščiten z Zakonom o avtorski in sorodnih pravicah (Ur. l. RS, št. 16/07). Nepooblaščenno razmnoževanje načrta ni dovoljeno! | | | | | | | | | | |




POLKNA

| | | Količina | Gradbena mera | Opis |
|-------|--|----------|------------------|--|
| PO11* | | | | |
| | | 1 | 75,0×110,0 | PO11* Dimenzije polkna: 75 x 110 cm <u>Okvir</u> : lesen okvir iz macesna v naravnem izgledu z zaščitnim premazom. Barva in izgled po navodilih ZVKD OE Celje. <u>Polkna</u> : dvokrilna lesena polkna iz macesna v naravnem izgledu z zaščitnim premazom. Z vodilom za odpiranje ter držalom. Barva in izgled po navodilih ZVKD OE Celje. <u>Razno</u> : odkapna letev se izvede iz titancinkove pločevine v barvi po navodilih ZVKD OE Celje, zunaj obstoječe kovinske rešetke. |
| PO15* | | | | |
| | | 2 | 90,0×114,0 | PO15* Dimenzije polkna: 90 x 140 cm <u>Okvir</u> : lesen okvir iz macesna v naravnem izgledu z zaščitnim premazom. Barva in izgled po navodilih ZVKD OE Celje. <u>Polkna</u> : dvokrilna lesena polkna iz macesna v naravnem izgledu z zaščitnim premazom. Z vodilom za odpiranje ter držalom. Barva in izgled po navodilih ZVKD OE Celje. <u>Razno</u> : odkapna letev se izvede iz titancinkove pločevine v barvi po navodilih ZVKD OE Celje, zunaj obstoječe kovinske rešetke. |
| PO20* | | | | |
| | | 1 | 110,0×128,0 | PO20* Dimenzije polkna: 110 x 128 cm <u>Okvir</u> : lesen okvir iz macesna v naravnem izgledu z zaščitnim premazom. Barva in izgled po navodilih ZVKD OE Celje. <u>Polkna</u> : dvokrilna lesena polkna iz macesna v naravnem izgledu z zaščitnim premazom. Z vodilom za odpiranje ter držalom. Barva in izgled po navodilih ZVKD OE Celje. <u>Razno</u> : odkapna letev se izvede iz titancinkove pločevine v barvi po navodilih ZVKD OE Celje, zunaj obstoječe kovinske rešetke. |
| PO29* | | | | |
| | | 1 | 126,0×165,0 | PO29* Dimenzije polkna: 126 x 165 cm <u>Okvir</u> : lesen okvir iz macesna v naravnem izgledu z zaščitnim premazom. Barva in izgled po navodilih ZVKD OE Celje. <u>Polkna</u> : dvokrilna lesena polkna iz macesna v naravnem izgledu z zaščitnim premazom. Z vodilom za odpiranje ter držalom. Barva in izgled po navodilih ZVKD OE Celje. <u>Razno</u> : odkapna letev se izvede iz titancinkove pločevine v barvi po navodilih ZVKD OE Celje, zunaj obstoječe kovinske rešetke. |

Scheme stavbnega pohištva so prikazane iz zunanosti objekta.

Vse mere je pred samo izdelavo potrebno preveriti na gradbišču in jih prilagoditi glede na obstoječe stanje! Okna se vgradijo ob zunanjo linijo nosilne konstrukcije. Če je okno sestavljeno iz dveh ali več delov je profil kotiran v osi profila. Višina parapeta je višina merjena od finalnega tlaka do spodnjega roba XPS (gradbena mera). Za vrati gumi odbijači! Svetla mera je svetla razdalja med podbojema! Čiščenje izdelkov po končani montaži!

Pred samo izdelavo stavbnega pohištva je potrebno delavniške načrte poslati projektantu v potrditev !
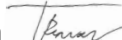
| | | | | | | | | |
|--|--|---|---|---|---------------------------------|---|--------------------------------------|--|
| <div>projektant:</div> <div><div>Uniprojekt d.o.o.</div></div> | | | <div>Uniprojekt d.o.o.</div> <div>Savinjska cesta 117</div> <div>3313 Polzela</div> <div>tel.: +386 41 630 570</div> <div>e-mail: info@uniprojekt.si</div> <div>www.uniprojekt.si</div> | | | <div>investitor:</div> <div>Občina Šmarje pri Jelšah</div> <div>Aškerčev trg 15, 3240 Šmarje pri Jelšah</div> | | |
| <div>objekt in lokacija:</div> <div>Rekonstrukcija dvorca Jelšingrad (2. faza) - prenova stavbnega pohištva</div> <div>parc. št. 1/2, 2/6, 3, 1074, 1076, k.o. ZADRŽE 1201</div> | | | <div>naročnik:</div> <div>Občina Šmarje pri Jelšah</div> <div>Aškerčev trg 15, 3240 Šmarje pri Jelšah</div> | | | | | |
| | | | <div>vodja projekta:</div> <div>Tadej Renar, mag. inž. arh  PA ZAPS - 2237</div> | | | | | |
| | | | <div>pooblaščen arhitekt:</div> <div>Tadej Renar, mag. inž. arh  PA ZAPS - 2237</div> | | | | | |
| <div>vsebina grafičnega prikaza:</div> <div>TEHNIČNI PRIKAZ</div> <div>Shema polken</div> | | | <div>izdelali:</div> <div>Jure Zupanc, d.i.g.</div> <div>Klemen Pregl, d.i.a.</div> <div>Rene Blažič, d.i.a.</div> | | | | | |
| <div>vrsta načrta:</div> <div>1 NAČRT ARHITEKTURE</div> | | <div>št. projekta:</div> <div>UP - 019/2023</div> | <div>št. načrta:</div> <div>UP - 019/2023 - A</div> | <div>vrsta dokum.:</div> <div>PZI</div> | <div>merilo:</div> <div>M</div> | <div>datum:</div> <div>julij 2025</div> | <div>št. lista:</div> <div>2.9</div> | |
| <div>Vsebina načrta je avtorska lastnina podjetja UNIPROJEKT d.o.o. in je zaščiten z Zakonom o avtorski in sorodnih pravicah (Ur. l. RS, št. 16/07). Nepooblaščenno razmnoževanje načrta ni dovoljeno!</div> | | | | | | | | |