




6.3. ARHITEKTURNI NAČRT

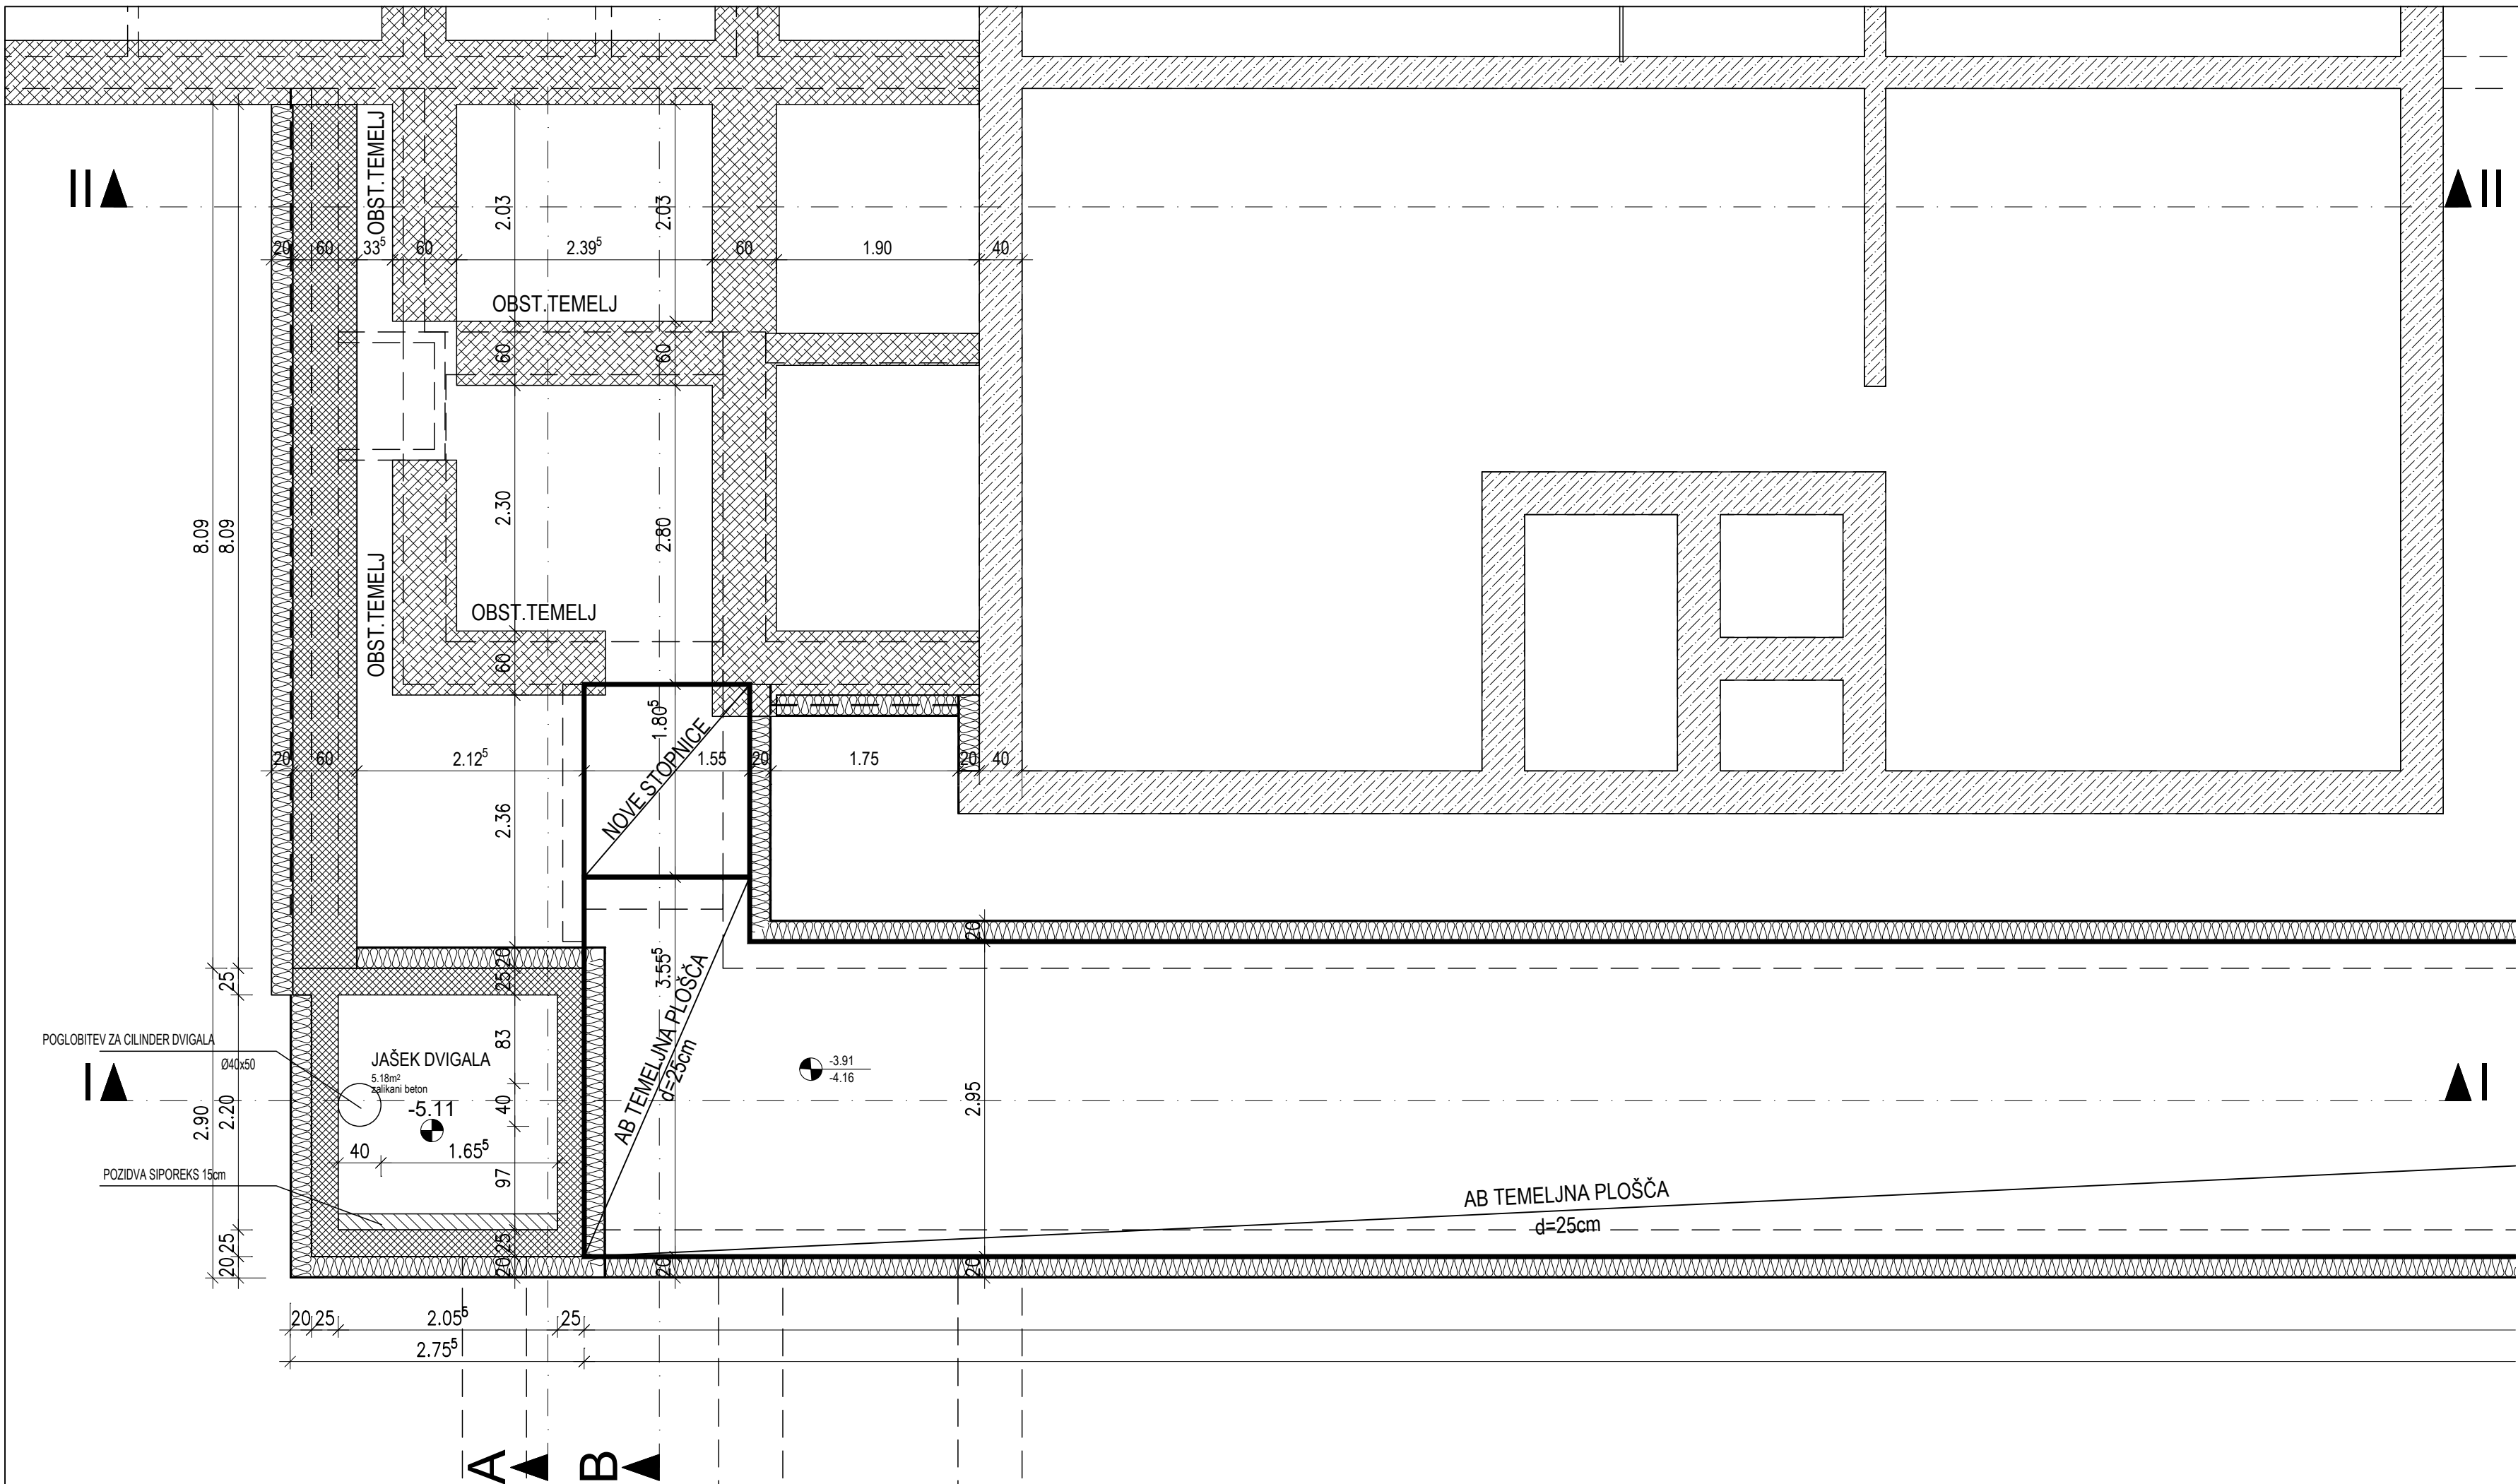


- LEGENDA:
- OBSTOJEČA BETONSKA KONSTR.
 - OBSTOJEČA KONSTRUKCIJA (OSTALO)
 - AB KONSTRUKCIJA
 - NOSILNA KONSTRUKCIJA (OSTALO)
 - NENOSILNA KONSTRUKCIJA
 - TOPILOTNA IZOLACIJA

**MISEL**
PROJEKTIRANJE ARHITEKTURE
I INŽENIRING

MISEL, PROJEKTIRANJE & INŽENIRING d.o.o.
CANKARJEVA 1, 6230 POSTOJNA
tel: (T-2) 0590 18 667, fax: 0590 18 665
e-mail: projekta@misel.si

IZS-1006
IZVEDENJA


OBJEKT / LOKACIJA		PRIZIDAVA IN REKONSTRUKCIJA TELOVADNICE OB OSNOVNI ŠOLI VAVTA VAS			
NAROČNIK		OBČINA STRAŽA Ulica talcev 9, 8351 Straža			
INVESTITOR		OBČINA STRAŽA Ulica talcev 9, 8351 Straža			
ŠTEVILKA PROJEKTA		A - 025/20			
PROJEKTA DOKUMENTACIJA / FAZA		PZI	ARHITEKTURNI NAČRT		
VSEBINA / NASLOV RISBE		PRIZIDAVA TELOVADNICE: TLORIS TEMELJEV	MERILO	ŠT. RISBE	DATUM
		IME	1:50	1	NOV. 2021
ODGOVORNI VODJA PROJEKTA		IZTOK N. ČANČULA u.d.i.a.	A - 0251		
ODGOVORNI PROJEKTANT		IZTOK N. ČANČULA u.d.i.a.	A - 0251		
PROJEKTANT		VANJA M. MARKOVIČ u.d.i.a.	ZAPS 1887 PA*		
SPREMEMBE		OPIS SPREMEMBE	PODPIS	DATUM	

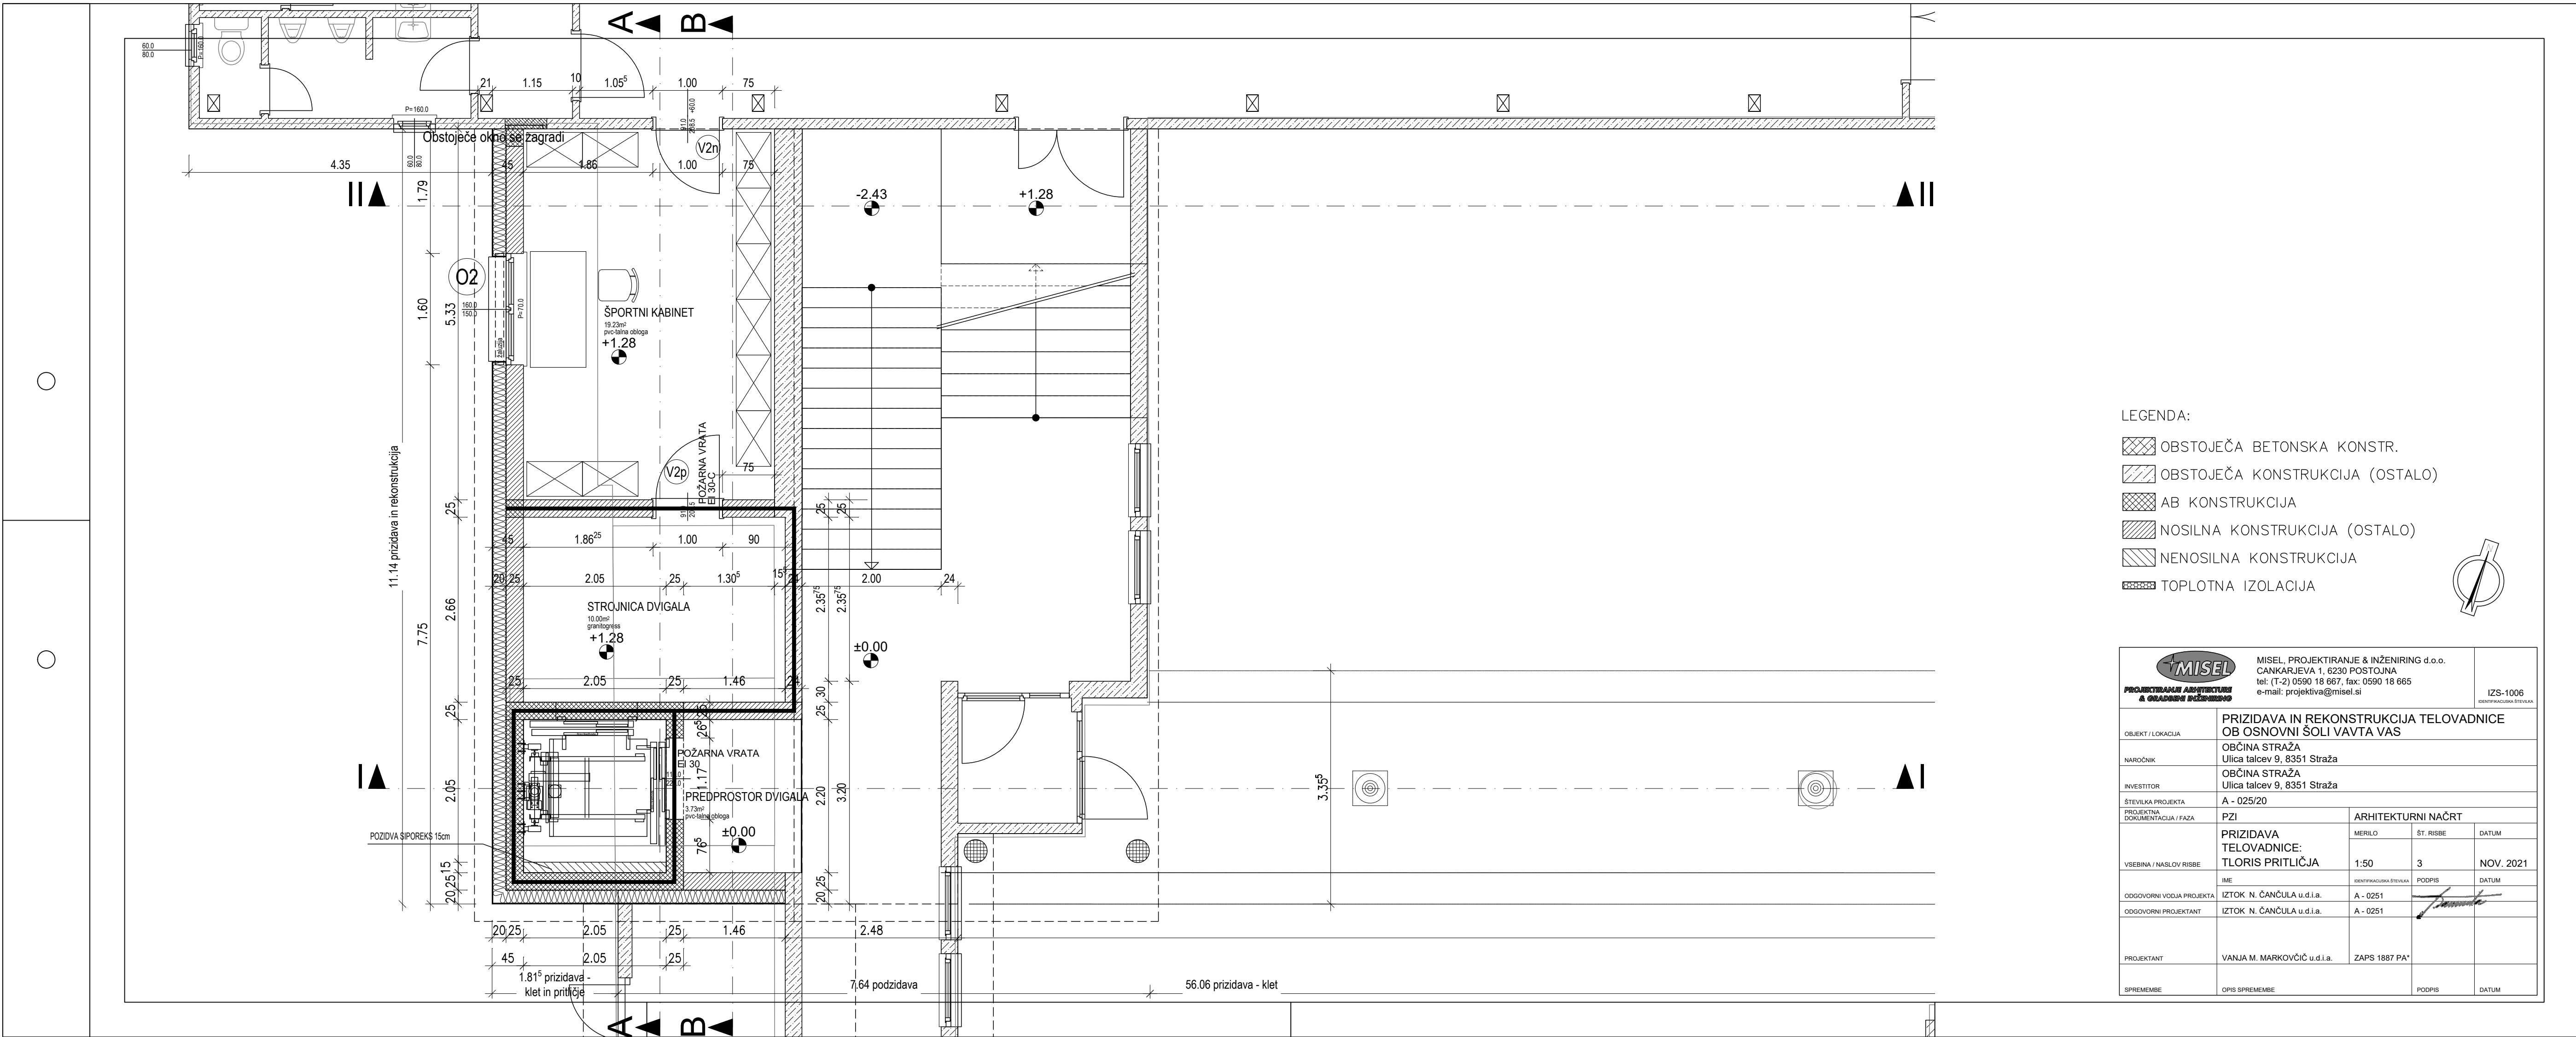

LEGENDA:


- OBSTOJEČA BETONSKA KONSTR.
- OBSTOJEČA KONSTRUKCIJA (OSTALO)
- AB KONSTRUKCIJA
- NOSILNA KONSTRUKCIJA (OSTALO)
- NENOSILNA KONSTRUKCIJA
- TOPLOTNA IZOLACIJA

 PROJEKTIRANJE ARHITEKTURE IN GRAĐEVINARSTVO		MISEL, PROJEKTIRANJE & INŽENIRING d.o.o. CANKARJEVA 1, 6230 POSTOJNA tel: (T-2) 0590 18 667, fax: 0590 18 665 e-mail: projekti@misel.si			IZS-1006 ODPORNA KONSTRUKCIJA	
OBJEKT / LOKACIJA		PRIZIDAVA IN REKONSTRUKCIJA TELOVADNICE OB OSNOVNI ŠOLI VAVTA VAS				
NAROČNIK		OBČINA STRAŽA Ulica talcev 9, 8351 Straža				
INVESTITOR		OBČINA STRAŽA Ulica talcev 9, 8351 Straža				
STUDIJSKA PROJEKTA		A - 025/20				
PROJEKTA DOKUMENTACIJA / Faza		PZI		ARHITEKTURNI NAČRT		
VSEBINA / NASLOV RISE		PRIZIDAVA TELOVADNICE: TLORIS PRITLIČJA		MERILO ŠT. RIBICE DATUM		
		1:50		3 NOV. 2021		
ODGOVORNI VOJUA PROJEKTA		IME	ODPOVRKOVANJE DATUM	PODPIS DATUM		
ODGOVORNI PROJEKTANT		IZTOK N. ČANČULA u.d.l.a.	A - 0251	A - 0251		
		IZTOK N. ČANČULA u.d.l.a.				
PROJEKTANT		VANJA M. MARKOVČIČ u.d.l.a.		ZAPS 1887 PA*		
SPREMEMBE		OPIS SPREMEMBE		PODPIS DATUM		

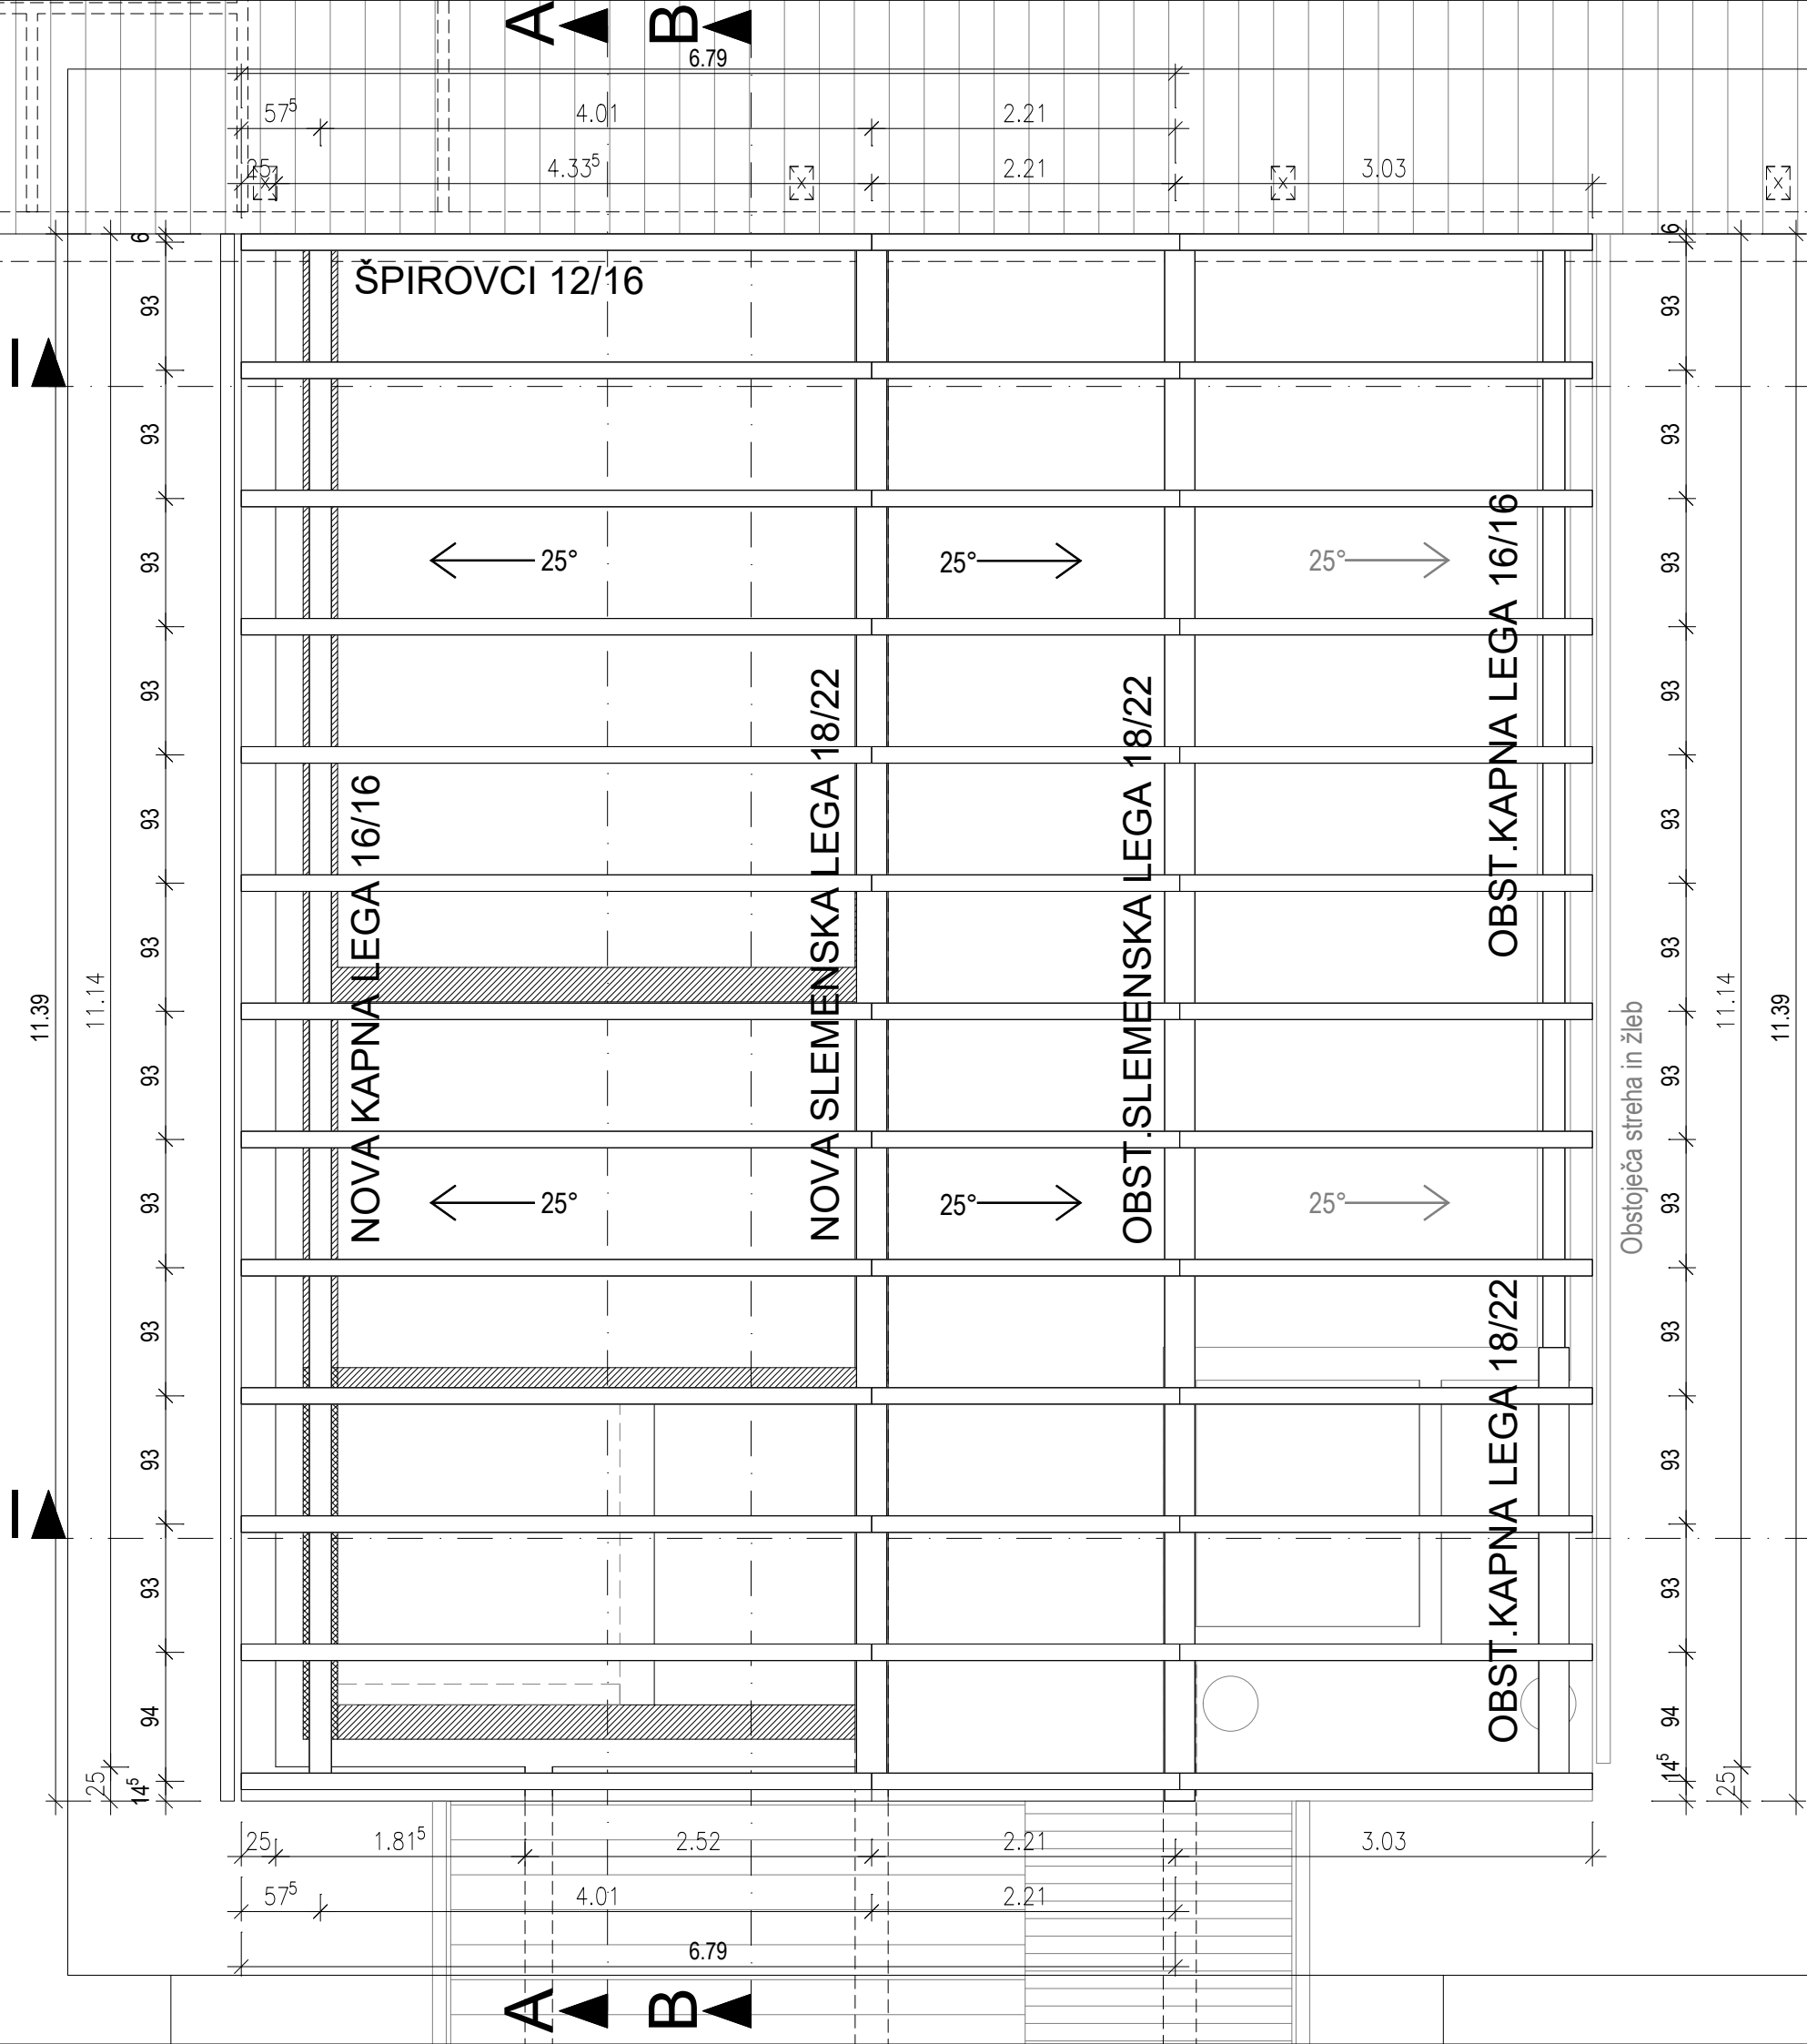


LEGENDA:

- OBSTOJEČA STREHA
- NOVA STREHA

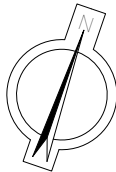


 PROJEKTIRANJE ARHITEKTURE & GRADBENI INŽENIRING		MISEL, PROJEKTIRANJE & INŽENIRING d.o.o. CANKARJEVA 1, 6230 POSTOJNA tel: (T-2) 0590 18 667, fax: 0590 18 665 e-mail: projektiva@misel.si			IZS-1006 IDENTIFIKACIJSKA ŠTEVILKA
OBJEKT / LOKACIJA		PRIZIDAVA IN REKONSTRUKCIJA TELOVADNICE OB OSNOVNI ŠOLI VAVTA VAS			
NAROČNIK		OBČINA STRAŽA Ulica talcev 9, 8351 Straža			
INVESTITOR		OBČINA STRAŽA Ulica talcev 9, 8351 Straža			
ŠTEVILKA PROJEKTA		A - 025/20			
PROJEKTN DOKUMENTACIJA / FAZA		PZI	ARHITEKTURNI NAČRT		
VSEBINA / NASLOV RISBE		PRIZIDAVA TELOVADNICE: TLORIS OSTREŠJA	MERILO	ŠT. RISBE	DATUM
			1:50	4	NOV. 2021
		IME	IDENTIFIKACIJSKA ŠTEVILKA	PODPIS	DATUM
ODGOVORNI VODJA PROJEKTA		IZTOK N. ČANČULA u.d.i.a.	A - 0251		
ODGOVORNI PROJEKTANT		IZTOK N. ČANČULA u.d.i.a.	A - 0251		
PROJEKTANT		VANJA M. MARKOVČIČ u.d.i.a.	ZAPS 1887 PA*		
SPREMEMBE		OPIS SPREMEMBE		PODPIS	DATUM

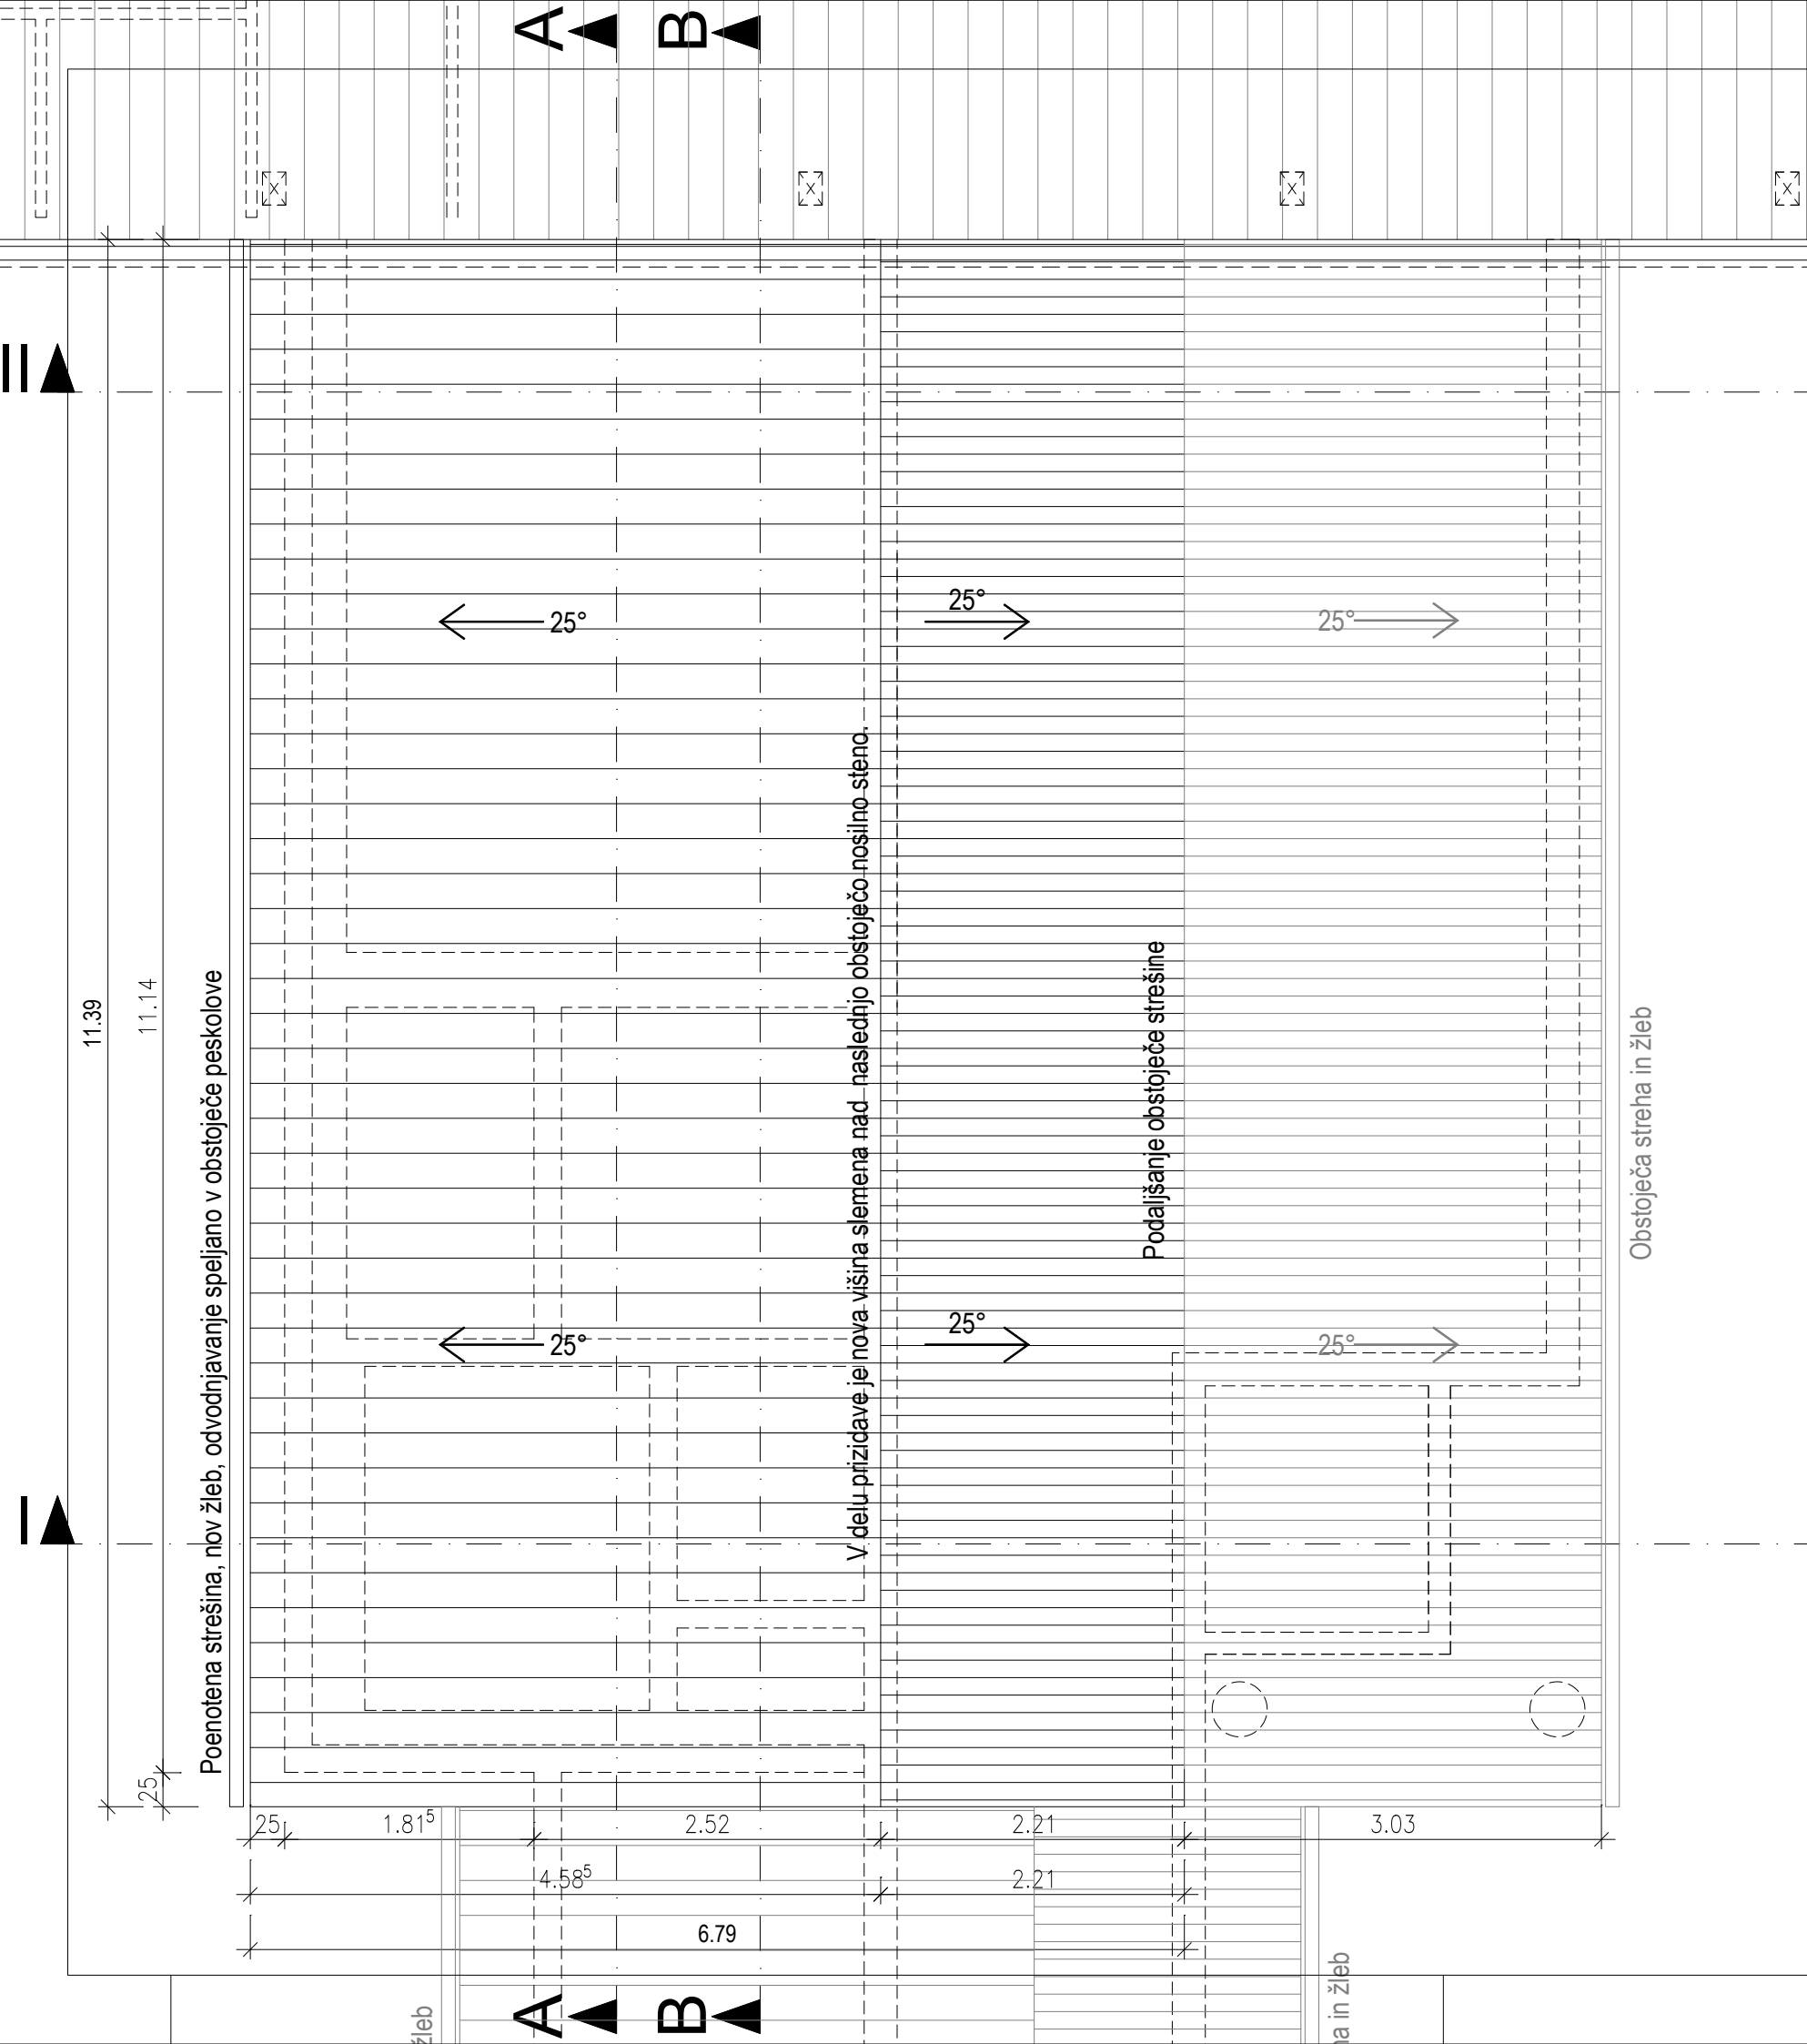


LEGENDA:

- OBSTOJEČA STREHA
- NOVA STREHA

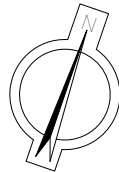


 PROJEKTIRANJE ARHITEKTURE & GRADBENI INŽENIRING		MISEL, PROJEKTIRANJE & INŽENIRING d.o.o. CANKARJEVA 1, 6230 POSTOJNA tel: (T-2) 0590 18 667, fax: 0590 18 665 e-mail: projektiva@misel.si			IZS-1006 IDENTIFIKACIJSKA ŠTEVILKA
OBJEKT / LOKACIJA		PRIZIDAVA IN REKONSTRUKCIJA TELOVADNICE OB OSNOVNI ŠOLI VAVTA VAS			
NAROČNIK		OBČINA STRAŽA Ulica talcev 9, 8351 Straža			
INVESTITOR		OBČINA STRAŽA Ulica talcev 9, 8351 Straža			
ŠTEVILKA PROJEKTA		A - 025/20			
PROJEKTN DOKUMENTACIJA / FAZA		PZI	ARHITEKTURNI NAČRT		
VSEBINA / NASLOV RISBE		PRIZIDAVA TELOVADNICE: TLORIS STREHE	MERILO	ŠT. RISBE	DATUM
			1:50	5	NOV. 2021
ODGOVORNI VODJA PROJEKTA		IME	IDENTIFIKACIJSKA ŠTEVILKA	PODPIS	DATUM
		IZTOK N. ČANČULA u.d.i.a.	A - 0251		
ODGOVORNI PROJEKTANT		IZTOK N. ČANČULA u.d.i.a.	A - 0251		
PROJEKTANT		VANJA M. MARKOVČIČ u.d.i.a.	ZAPS 1887 PA*		
SPREMEMBE		OPIS SPREMEMBE		PODPIS	DATUM

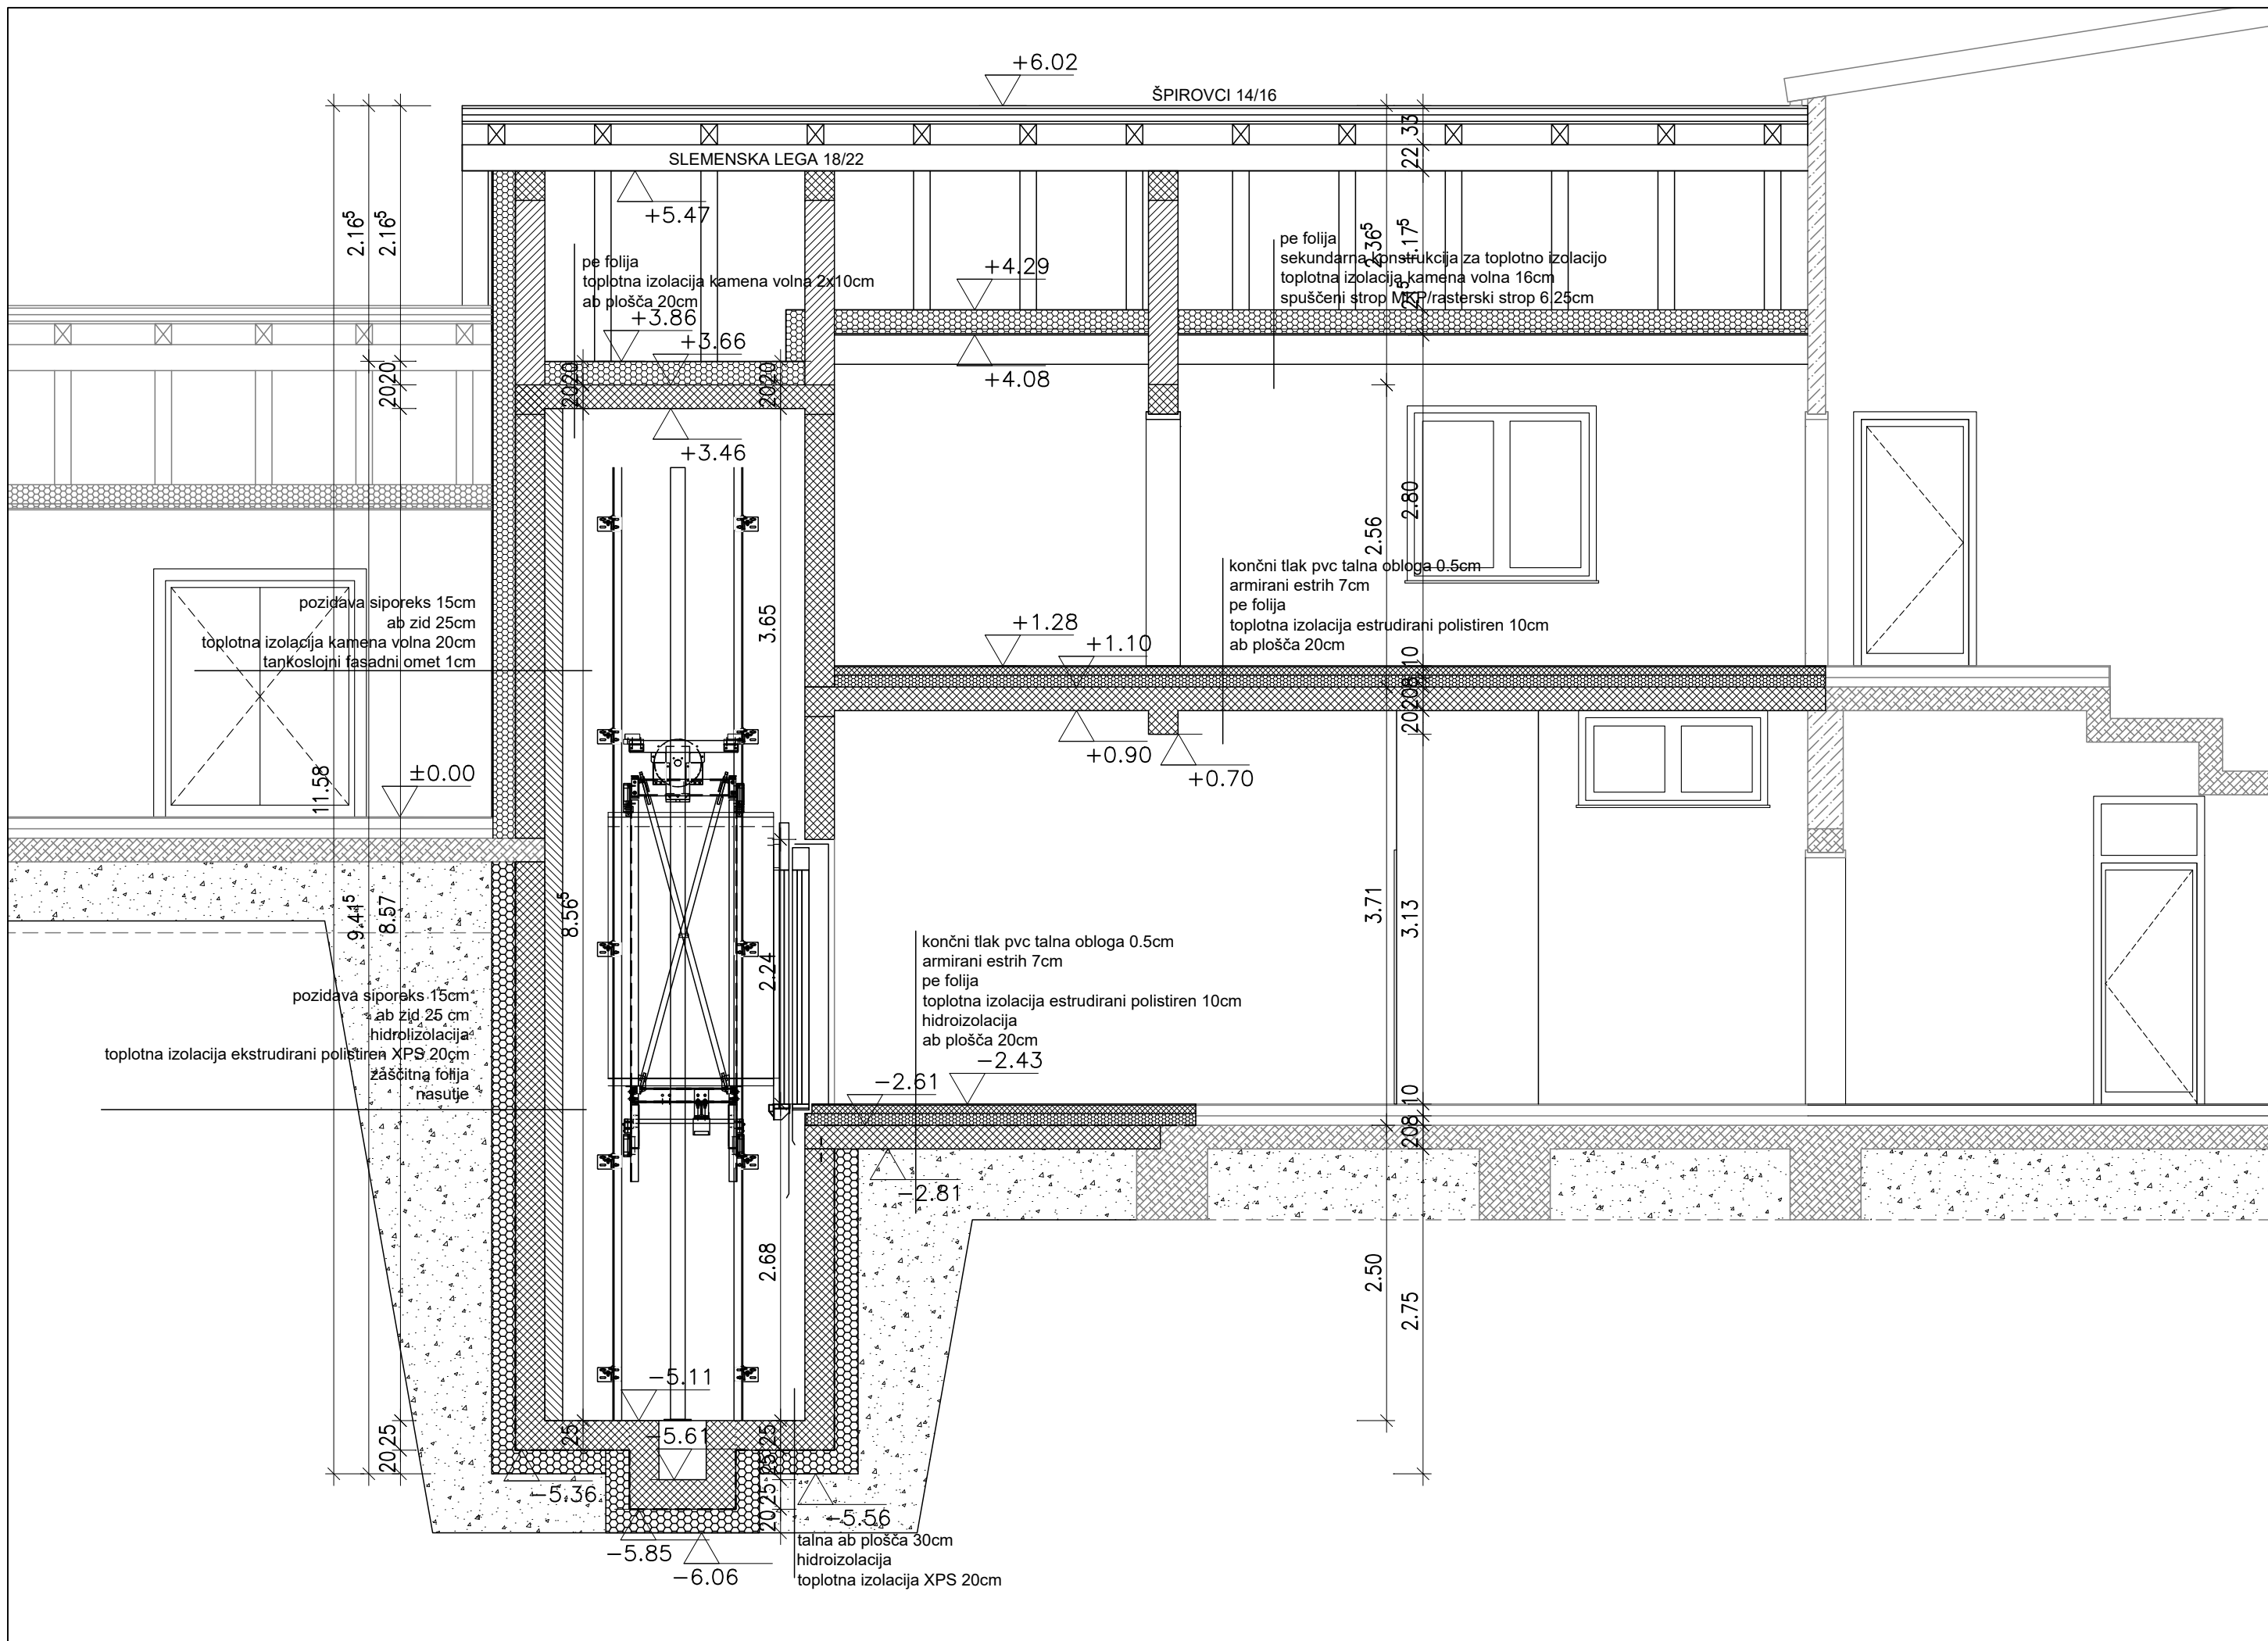

LEGENDA:

- OBSTOJEČA BETONSKA KONSTR.
- OBSTOJEČA KONSTRUKCIJA (OSTALO)
- AB KONSTRUKCIJA
- NOSILNA KONSTRUKCIJA (OSTALO)
- NENOSILNA KONSTRUKCIJA
- TOPLOTNA IZOLACIJA


 MISEL PROJEKTIRANJE ARHITEKTURE A GLADNOSTIČEVIČI		MISEL, PROJEKTIRANJE & INŽENIRING d.o.o. CANKARJEVA 1, 6230 POSTOJNA tel: (T-2) 0590 18 667, fax: 0590 18 665 e-mail: projektiva@misel.si			IZS-1006 IDENTIFIKACIJSKA ŠTEVILKA	
OBJEKT / LOKACIJA		PRIZIDAVA IN REKONSTRUKCIJA TELOVADNICE OB OSNOVNI ŠOLI VAVTA VAS				
NAROČNIK		OBČINA STRAŽA Ulica talcev 9, 8351 Straža				
INVESTITOR		OBČINA STRAŽA Ulica talcev 9, 8351 Straža				
ŠTEVILKA PROJEKTA		A - 025/20				
PROJEKTA DOKUMENTACIJA / FAZA		PZI		ARHITEKTURNI NAČRT		
		-		MERILO	ŠT. RISBE	DATUM
VSEBINA / NASLOV RISBE		PRIZIDAVA TELOVADNICE: PREREZ A-A		1:50	6	NOV. 2021
		IME		IDENTIFIKACIJSKA ŠTEVILKA	PODPIS	DATUM
ODGOVORNI VODJA PROJEKTA		IZTOK N. ČANČULA u.d.i.a.		A - 0251		
ODGOVORNI PROJEKTANT		IZTOK N. ČANČULA u.d.i.a.		A - 0251		
PROJEKTANT		VANJA M. MARKOVIČIČ u.d.i.a.		ZAPS 1887 PA*		
SPREMEMBE		OPIS SPREMEMBE			PODPIS	DATUM

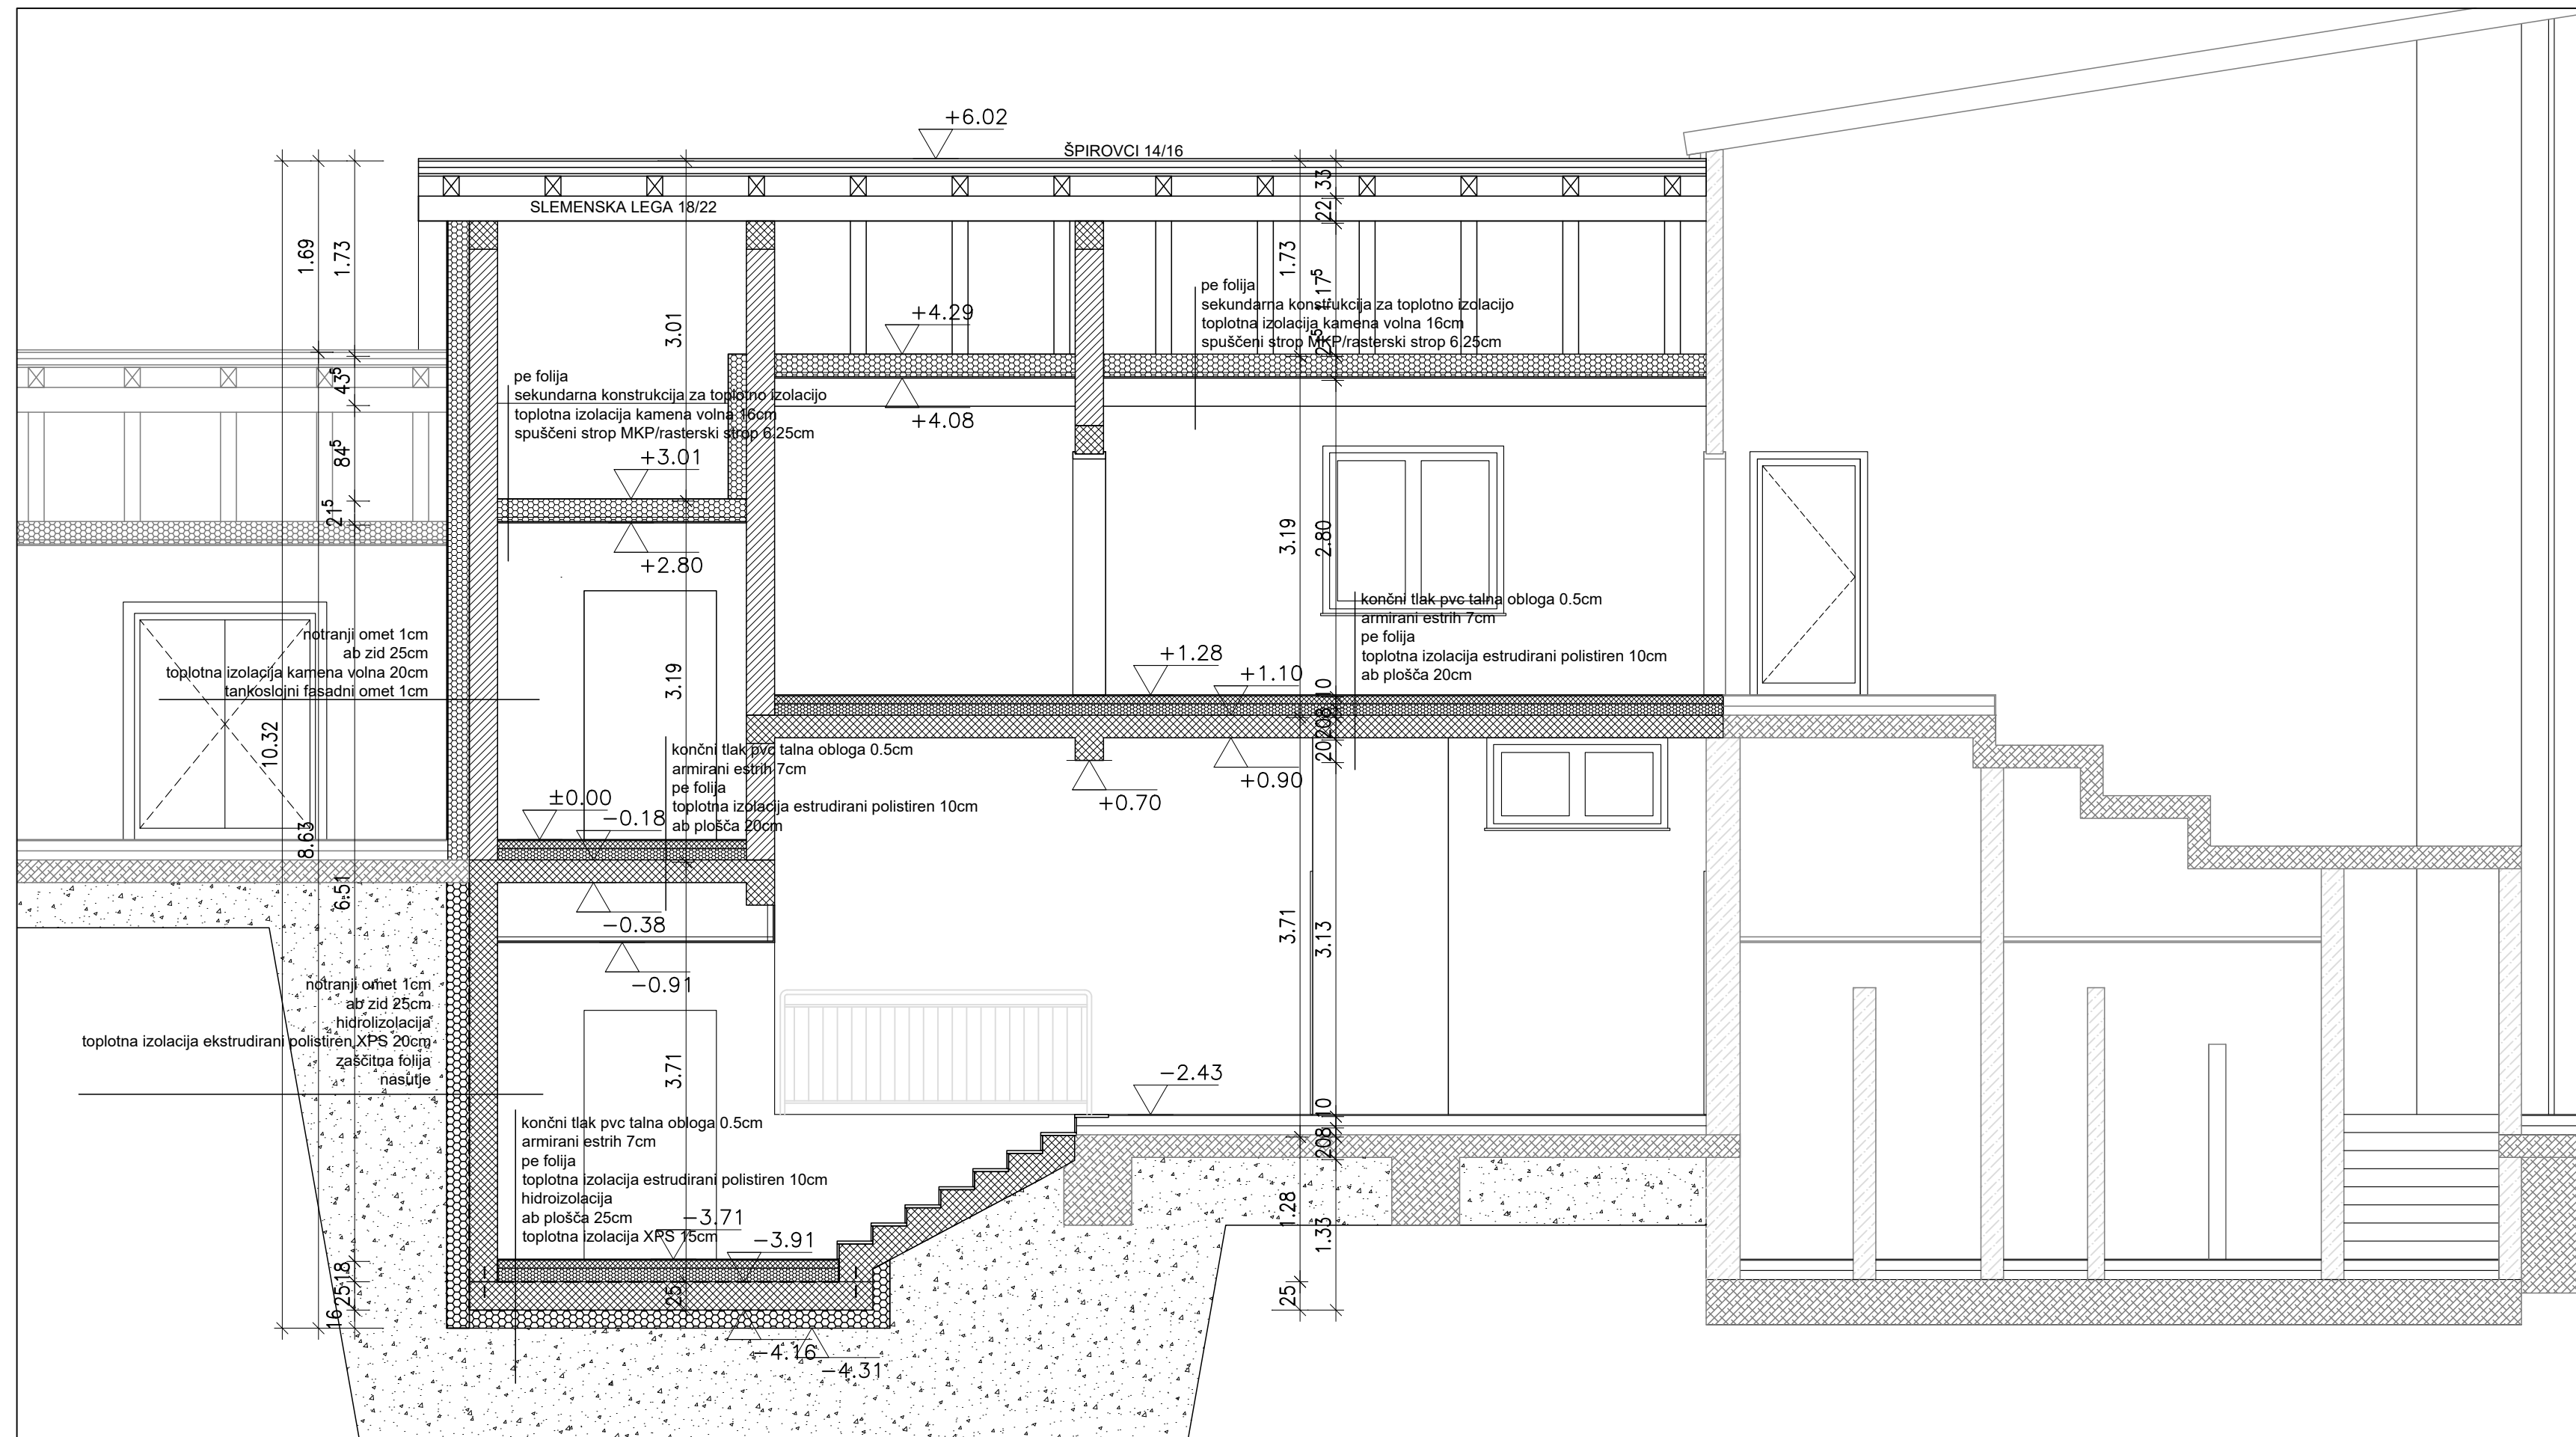

LEGENDA:

- OBSTOJEČA BETONSKA KONSTR.
- OBSTOJEČA KONSTRUKCIJA (OSTALO)
- AB KONSTRUKCIJA
- NOSILNA KONSTRUKCIJA (OSTALO)
- NENOSILNA KONSTRUKCIJA
- TOPLITNA IZOLACIJA


 MISEL PROJEKTIRANJE IN INŽENIRING A GRADNENJE		MISEL, PROJEKTIRANJE & INŽENIRING d.o.o. ČANKARJEVA 1, 6230 POSTOJNA tel: (T-2) 0590 18 667, fax: 0590 18 665 e-mail: projektiva@misel.si		IZS-1006 REKONSTRUKCIJA ŠTEVILKA	
OBJEKT / LOKACIJA		PRIZIDAVA IN REKONSTRUKCIJA TELOVADNICE OB OSNOVNI ŠOLI VAVTA VAS			
NAROČNIK		OBČINA STRAŽA Ulica talcev 9, 8351 Straža			
INVESTITOR		OBČINA STRAŽA Ulica talcev 9, 8351 Straža			
ŠTEVILKA PROJEKTA		A - 025/20			
PROJEKTA DOKUMENTACIJA / FAZA		PZI	ARHITEKTURNI NAČRT		
			MERILO	ŠT. RISBE	DATUM
VSEBINA / NASLOV RISBE		PRIZIDAVA TELOVADNICE: PREREZ B-B	1:50	7	NOV. 2021
		IME	IDENTIFIKACIJSKA ŠTEVILKA	PODPIS	DATUM
ODGOVORNI VOĐA PROJEKTA		IZTOK N. ČANČULA u.d.i.a.	A - 0251		
ODGOVORNI PROJEKTANT		IZTOK N. ČANČULA u.d.i.a.	A - 0251		
PROJEKTANT		VANJA M. MARKOVČIČ u.d.i.a.	ZAPS 1887 PA*		
SPREMEMBE		OPIS SPREMEMBE	PODPIS	DATUM	

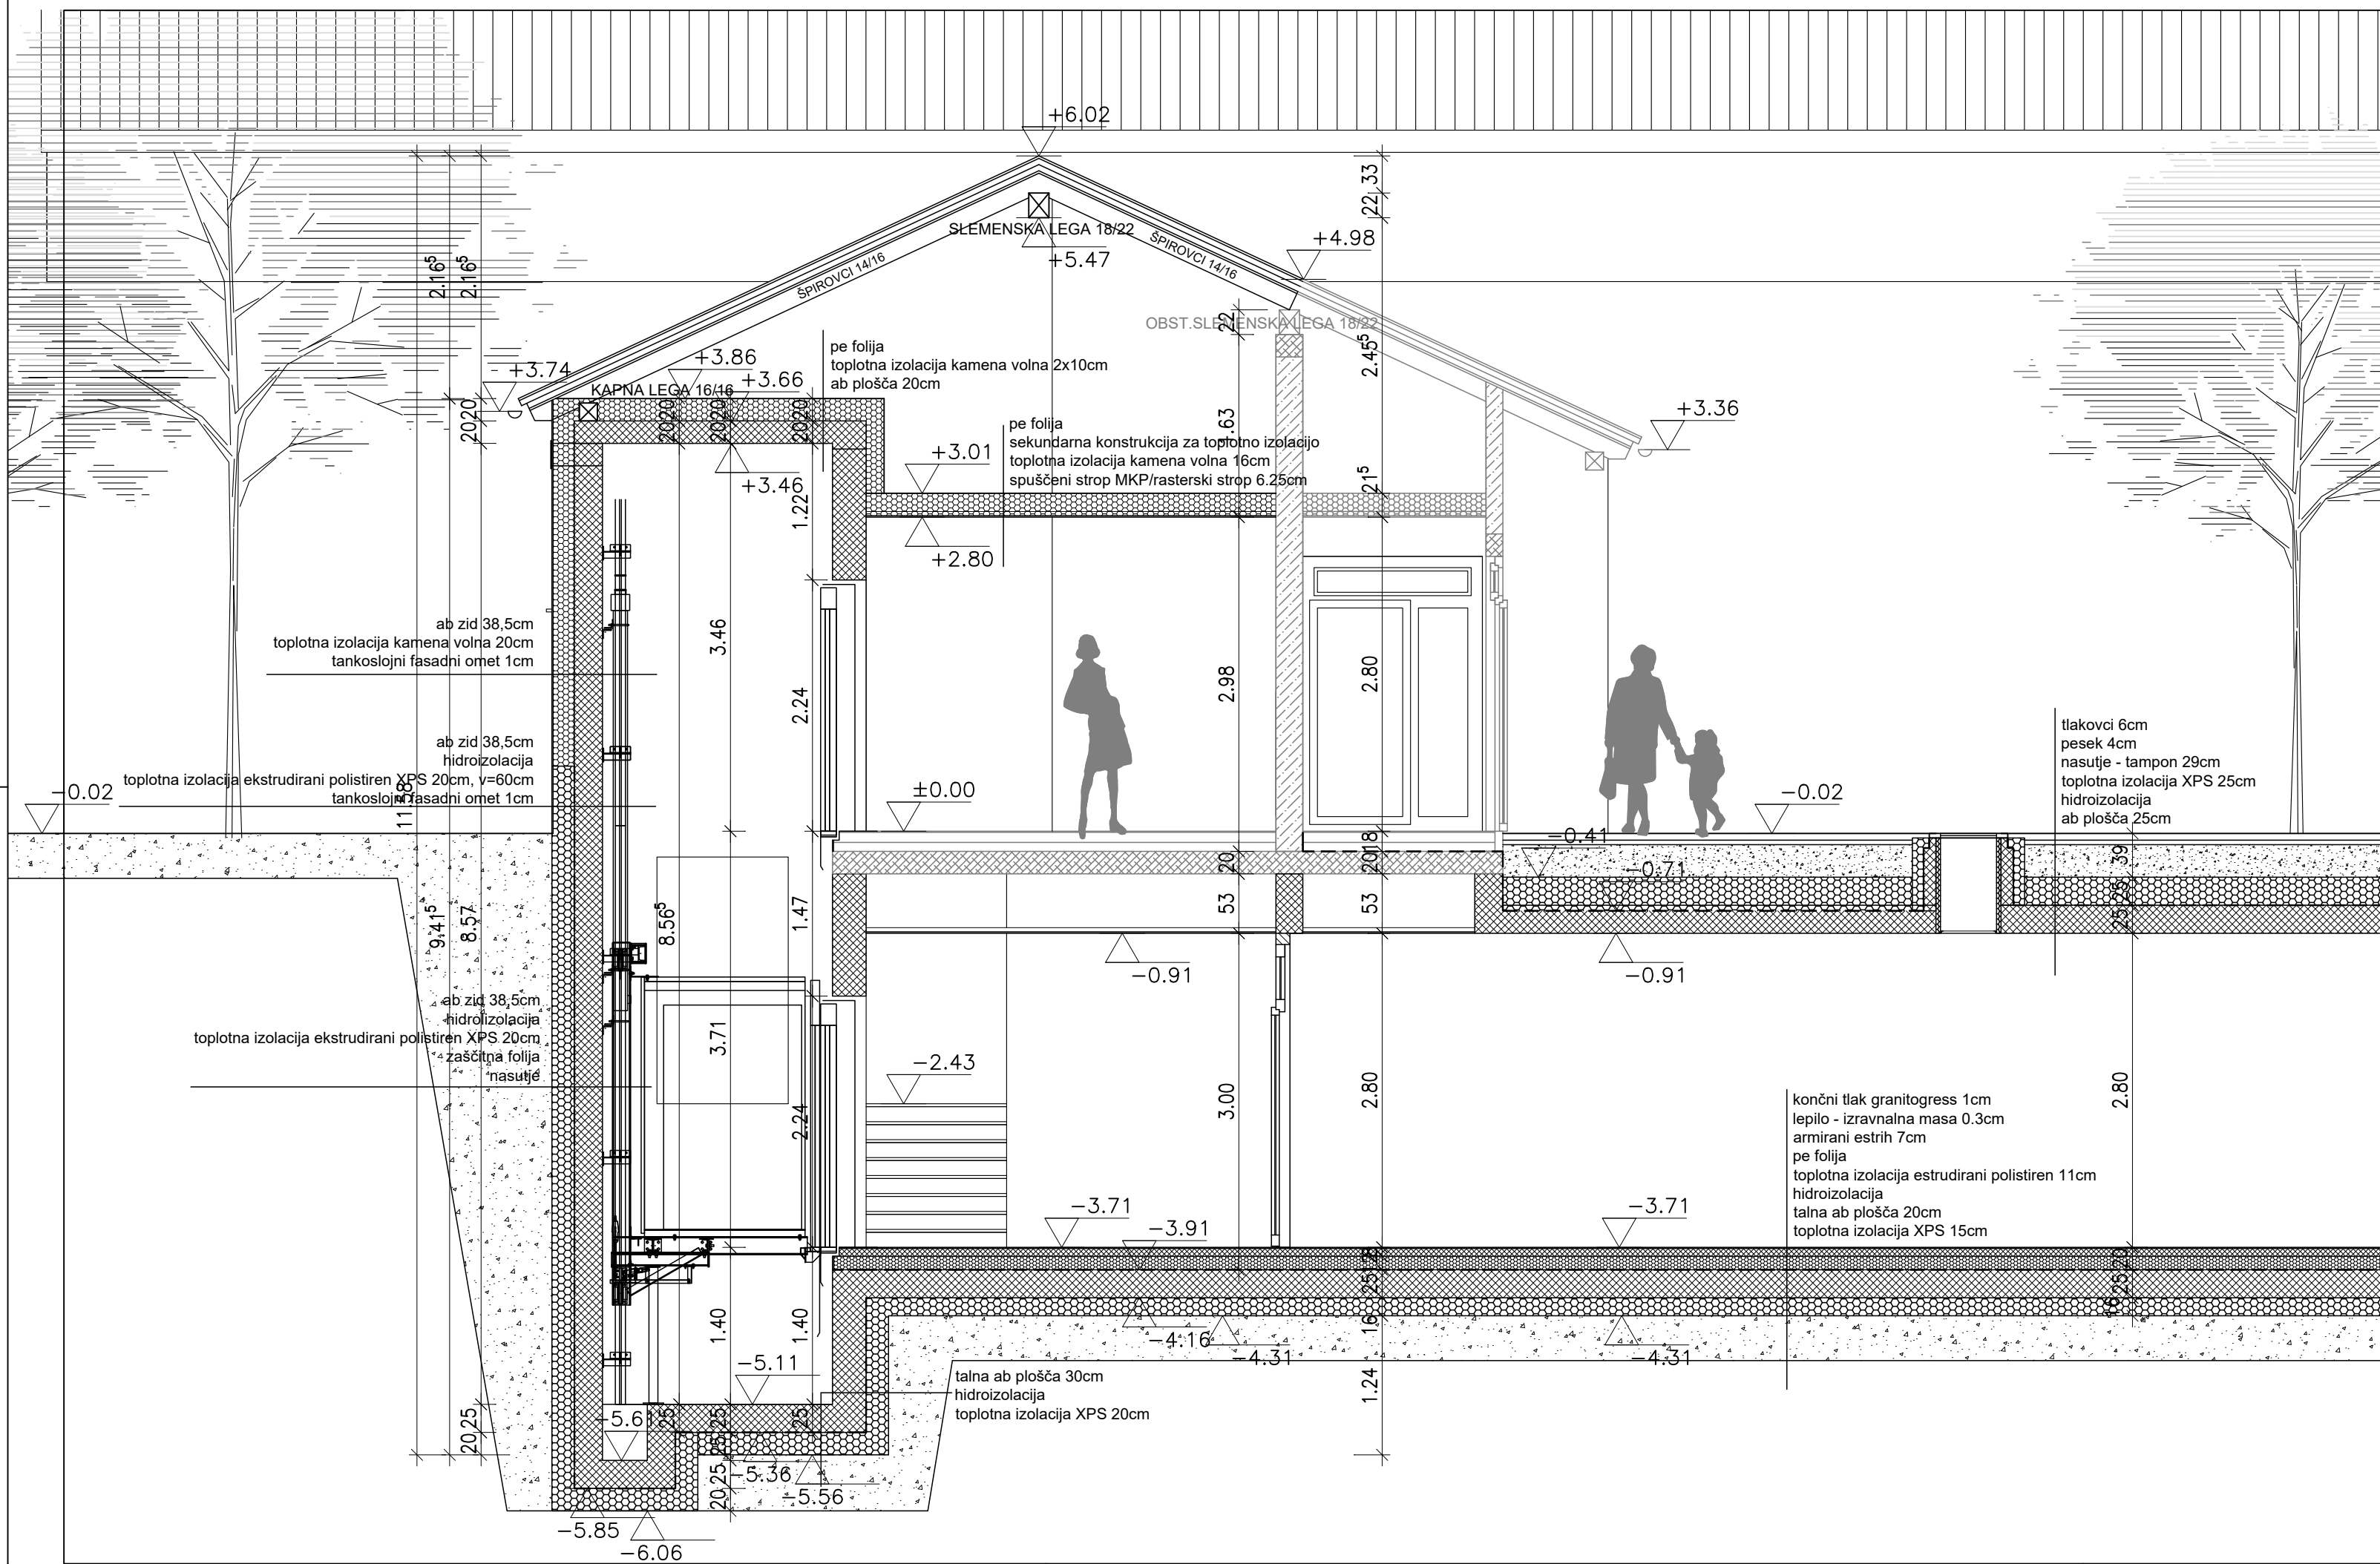

LEGENDA:

- OBSTOJEČA BETONSKA KONSTR.
- OBSTOJEČA KONSTRUKCIJA (OSTALO)
- AB KONSTRUKCIJA
- NOSILNA KONSTRUKCIJA (OSTALO)
- NENOSILNA KONSTRUKCIJA
- TOPLOTNA IZOLACIJA

 MISEL PROJEKTIRANJE ARHITEKTURE I INŽENIRING		MISEL, PROJEKTIRANJE & INŽENIRING d.o.o. CANKARJEVA 1, 6230 POSTOJNA tel: (T-2) 0590 18 667, fax: 0590 18 665 e-mail: projektiva@misel.si		IZS-1006 IDENTIFIKACIJSKA ŠTEVILKA
OBJEKT / LOKALITA		PRIZIDAVA IN REKONSTRUKCIJA TELOVADNICE OB OSNOVNI ŠOLI VAVTA VAS		
NAROČNIK		OBČINA STRAŽA Ulica talcev 9, 8351 Straža		
INVESTITOR		OBČINA STRAŽA Ulica talcev 9, 8351 Straža		
ŠTEVILKA PROJEKTA		A - 025/20		
PROJEKTA DOKUMENTACIJA / FAZA		PZI	ARHITEKTURNI NAČRT	
VSEBINA / NASLOV RISBE		PRIZIDAVA TELOVADNICE: PREREZ I-II	MERILO 1:50	ŠT. RISBE 8 NOV. 2021
ODGOVORNI VODJA PROJEKTA		IZTOK N. ČANČULA u.d.i.a.	A - 0251	DATUM
ODGOVORNI PROJEKTANT		IZTOK N. ČANČULA u.d.i.a.	A - 0251	DATUM
PROJEKTANT		VANJA M. MARKOVČIČ u.d.i.a.	ZAPS 1887 PA*	DATUM
SPREMEMBE		OPIS SPREMEMBE	PODPIS	DATUM

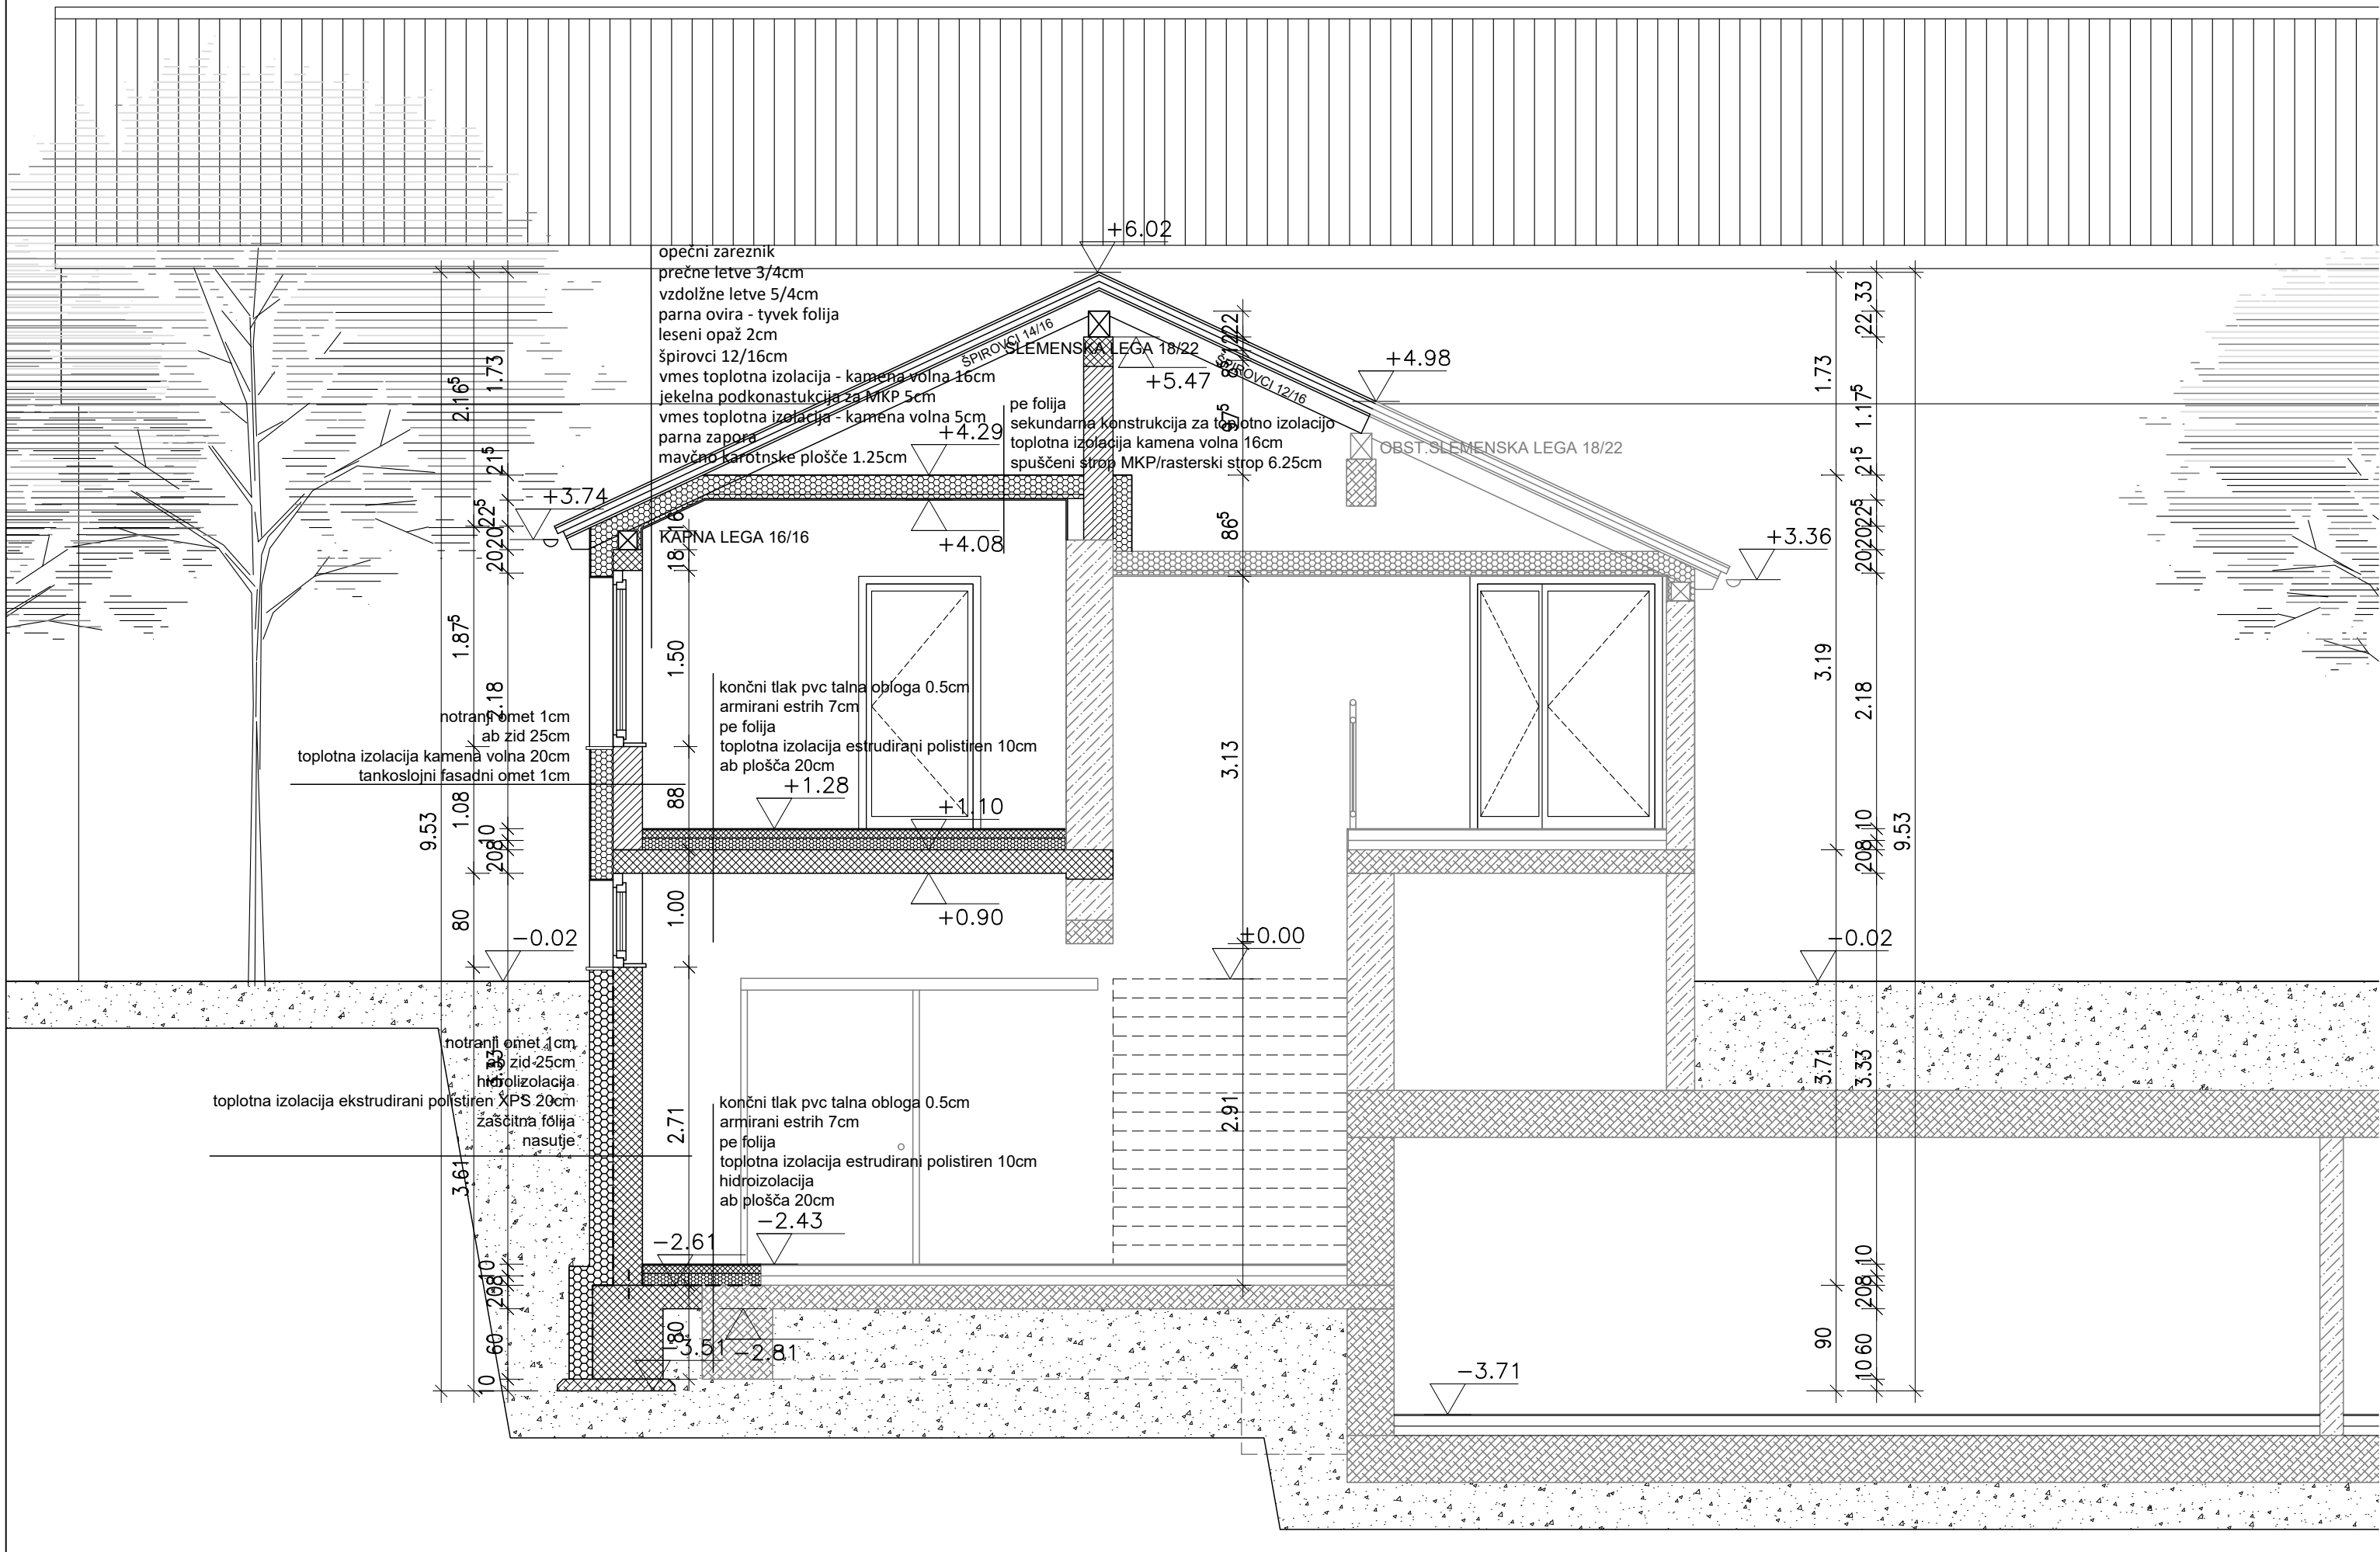

- LEGENDA:
- OBSTOJEČA BETONSKA KONSTR.
 - OBSTOJEČA KONSTRUKCIJA (OSTALO)
 - AB KONSTRUKCIJA
 - NOSILNA KONSTRUKCIJA (OSTALO)
 - NENOSILNA KONSTRUKCIJA
 - TOPLITNA IZOLACIJA


MISEL

PROJEKTIRANJE ARHITEKTURE
A GRAĐEVINARSTVO

MISEL, PROJEKTIRANJE & INŽENIRING d.o.o.
ČANKARJEVA 1, 6230 POSTOJNA
tel: (T-2) 0590 18 667, fax: 0590 18 665
e-mail: projektiva@misel.si

IZS-1006
IDENTIFIKACIJSKA ŠTEVILKA

OBJEKT / LOKACIJA		PRIZIDAVA IN REKONSTRUKCIJA TELOVADNICE OB OSNOVNI ŠOLI VAVTA VAS			
NAROČNIK		OBČINA STRAŽA Ulica talcev 9, 8351 Straža			
INVESTITOR		OBČINA STRAŽA Ulica talcev 9, 8351 Straža			
ŠTEVILKA PROJEKTA		A - 025/20			
PROJEKTA DOKUMENTACIJA / FAZA		PZI	ARHITEKTURNI NAČRT		
			MERILO	ŠT. RISBE	DATUM
VSEBINA / NASLOV RISBE		PRIZIDAVA TELOVADNICE: PREREZ II-II	1:50	9	NOV. 2021
		IME	IDENTIFIKACIJSKA ŠTEVILKA	PODPIS	DATUM
ODGOVORNI VODJA PROJEKTA		IZTOK N. ČANČULA u.d.i.a.	A - 0251		
ODGOVORNI PROJEKTANT		IZTOK N. ČANČULA u.d.i.a.	A - 0251		
PROJEKTANT		VANJA M. MARKOVČIČ u.d.i.a.	ZAPS 1887 PA*		
SPREMEMBE		OPIS SPREMEMBE		PODPIS	DATUM

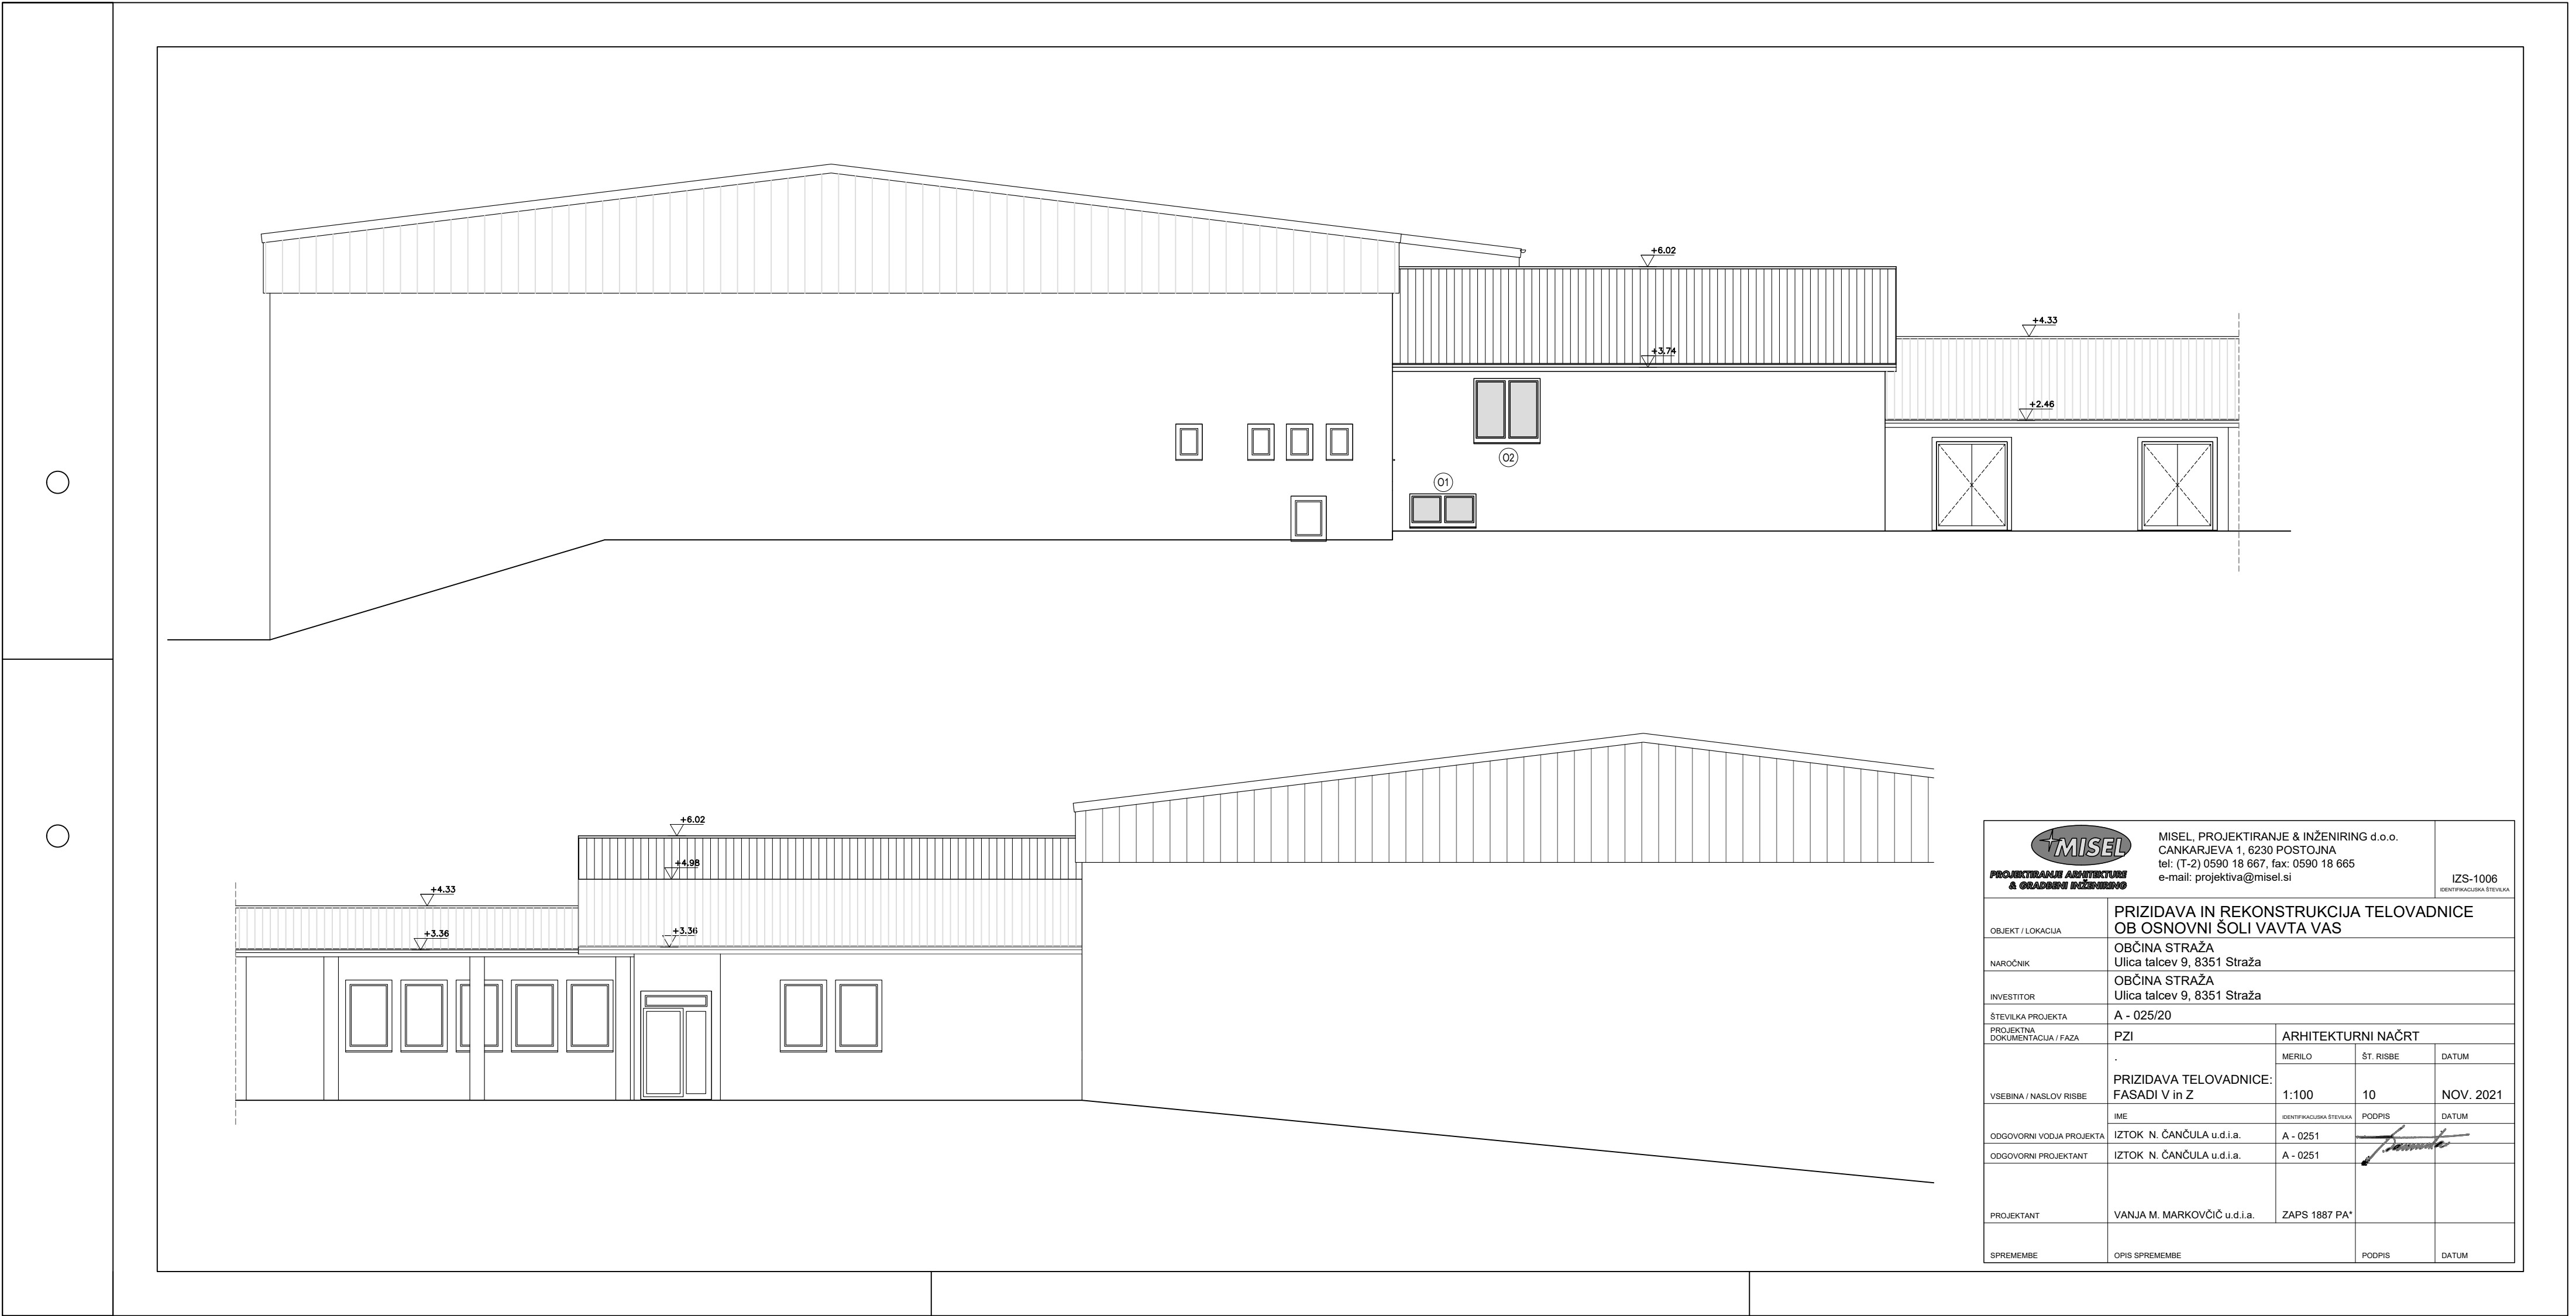

<div><div>MISEL</div><div>PROJEKTIRANJE ARHITEKTURE & GRADNJE INŽENIRING</div></div>		MISEL, PROJEKTIRANJE & INŽENIRING d.o.o. CANKARJEVA 1, 6230 POSTOJNA tel: (T-2) 0590 18 667, fax: 0590 18 665 e-mail: projektiva@misel.si			IZS-1006 <small>IDENTIFIKACIJSKA ŠTEVILKA</small>
OBJEKT / LOKACIJA	PRIZIDAVA IN REKONSTRUKCIJA TELOVADNICE OB OSNOVNI ŠOLI VAVTA VAS				
NAROČNIK	OBČINA STRAŽA Ulica talcev 9, 8351 Straža				
INVESTITOR	OBČINA STRAŽA Ulica talcev 9, 8351 Straža				
ŠTEVILKA PROJEKTA	A - 025/20				
PROJEKTNJA DOKUMENTACIJA / FAZA	PZI	ARHITEKTURNI NAČRT			
		MERILO	ŠT. RISBE	DATUM	
VSEBINA / NASLOV RISBE	PRIZIDAVA TELOVADNICE: FASADI V in Z	1:100	10	NOV. 2021	
	IME	IDENTIFIKACIJSKA ŠTEVILKA	PODPIS	DATUM	
ODGOVORNI VODJA PROJEKTA	IZTOK N. ČANČULA u.d.i.a.	A - 0251			
ODGOVORNI PROJEKTANT	IZTOK N. ČANČULA u.d.i.a.	A - 0251			
PROJEKTANT	VANJA M. MARKOVČIČ u.d.i.a.	ZAPS 1887 PA*			
SPREMEMBE	OPIS SPREMEMBE		PODPIS	DATUM	