





## **6.2 ARHITEKTURNI NAČRT**

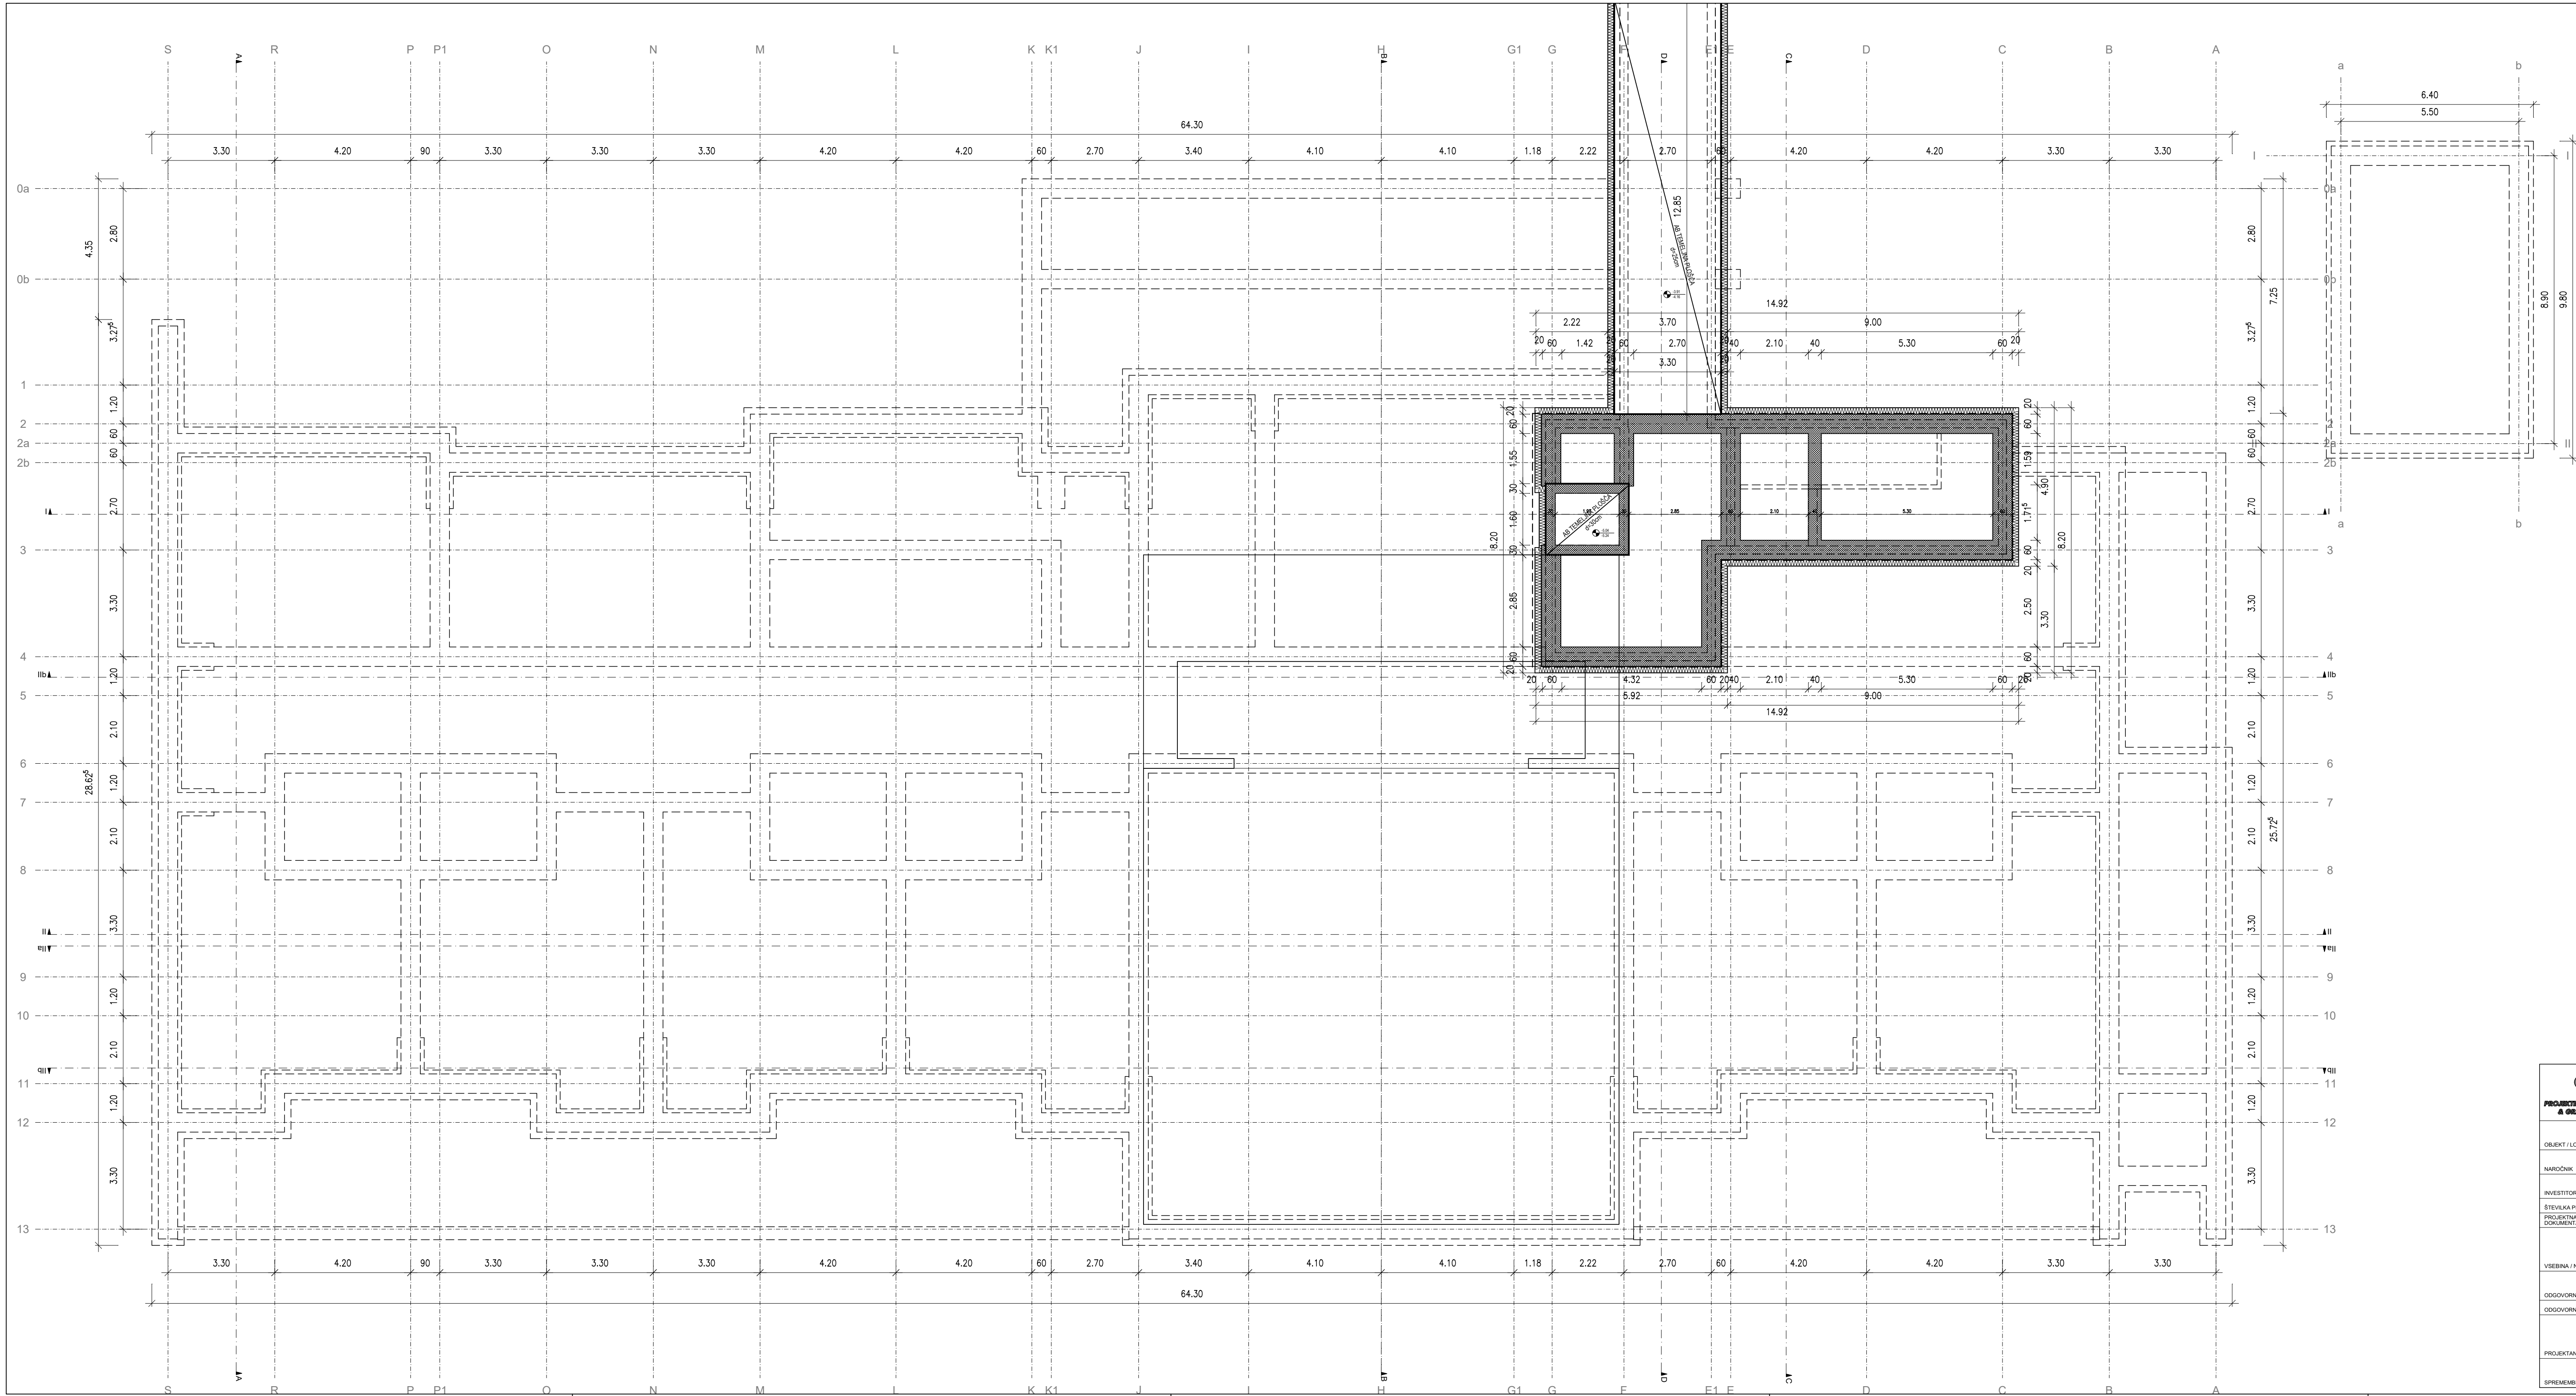

<div><div><div><div></div><div></div></div><div><div></div><div></div></div></div><div>PROJEKTIRANJE ARHITEKTURE &amp; GRADNINE INŽENIRING</div></div> <div>MISEL, PROJEKTIRANJE &amp; INŽENIRING d.o.o. ČANKARJEVA 1, 6230 POSTOJNA tel: (T-2) 0590 18 667, fax: 0590 18 665 e-mail: projekti@misel.si</div>		IZS-1006 IDENTIFIKACIJSKA ŠTEVILKA	
OBJEKT / LOKACIJA		OTROŠKI VRTEC V VAVTI VASI	
NAROČNIK		OBČINA STRAŽA Ulica talcev 9, 8351 Straža	
INVESTITOR		OBČINA STRAŽA Ulica talcev 9, 8351 Straža	
ŠTEVILKA PROJEKTA		A - 015/20	
PROJEKTA DOKUMENTACIJA / FAZA		PZI	ARHITEKTURNI NAČRT
VSEBINA / NASLOV RISBE		MERILO	ŠT. RISBE
IME		1:100	1
ODGOVORNI VODJA PROJEKTA		IZTOK N. ČANČULA u.d.i.a.	PODPIS
ODGOVORNI PROJEKTANT		IZTOK N. ČANČULA u.d.i.a.	DATUM
PROJEKTANT		VANJA M. MARKOVIČ u.d.i.a.	ZAPS 1887 PA*
SPREMEMBE		OPIS SPREMEMBE	PODPIS
			DATUM

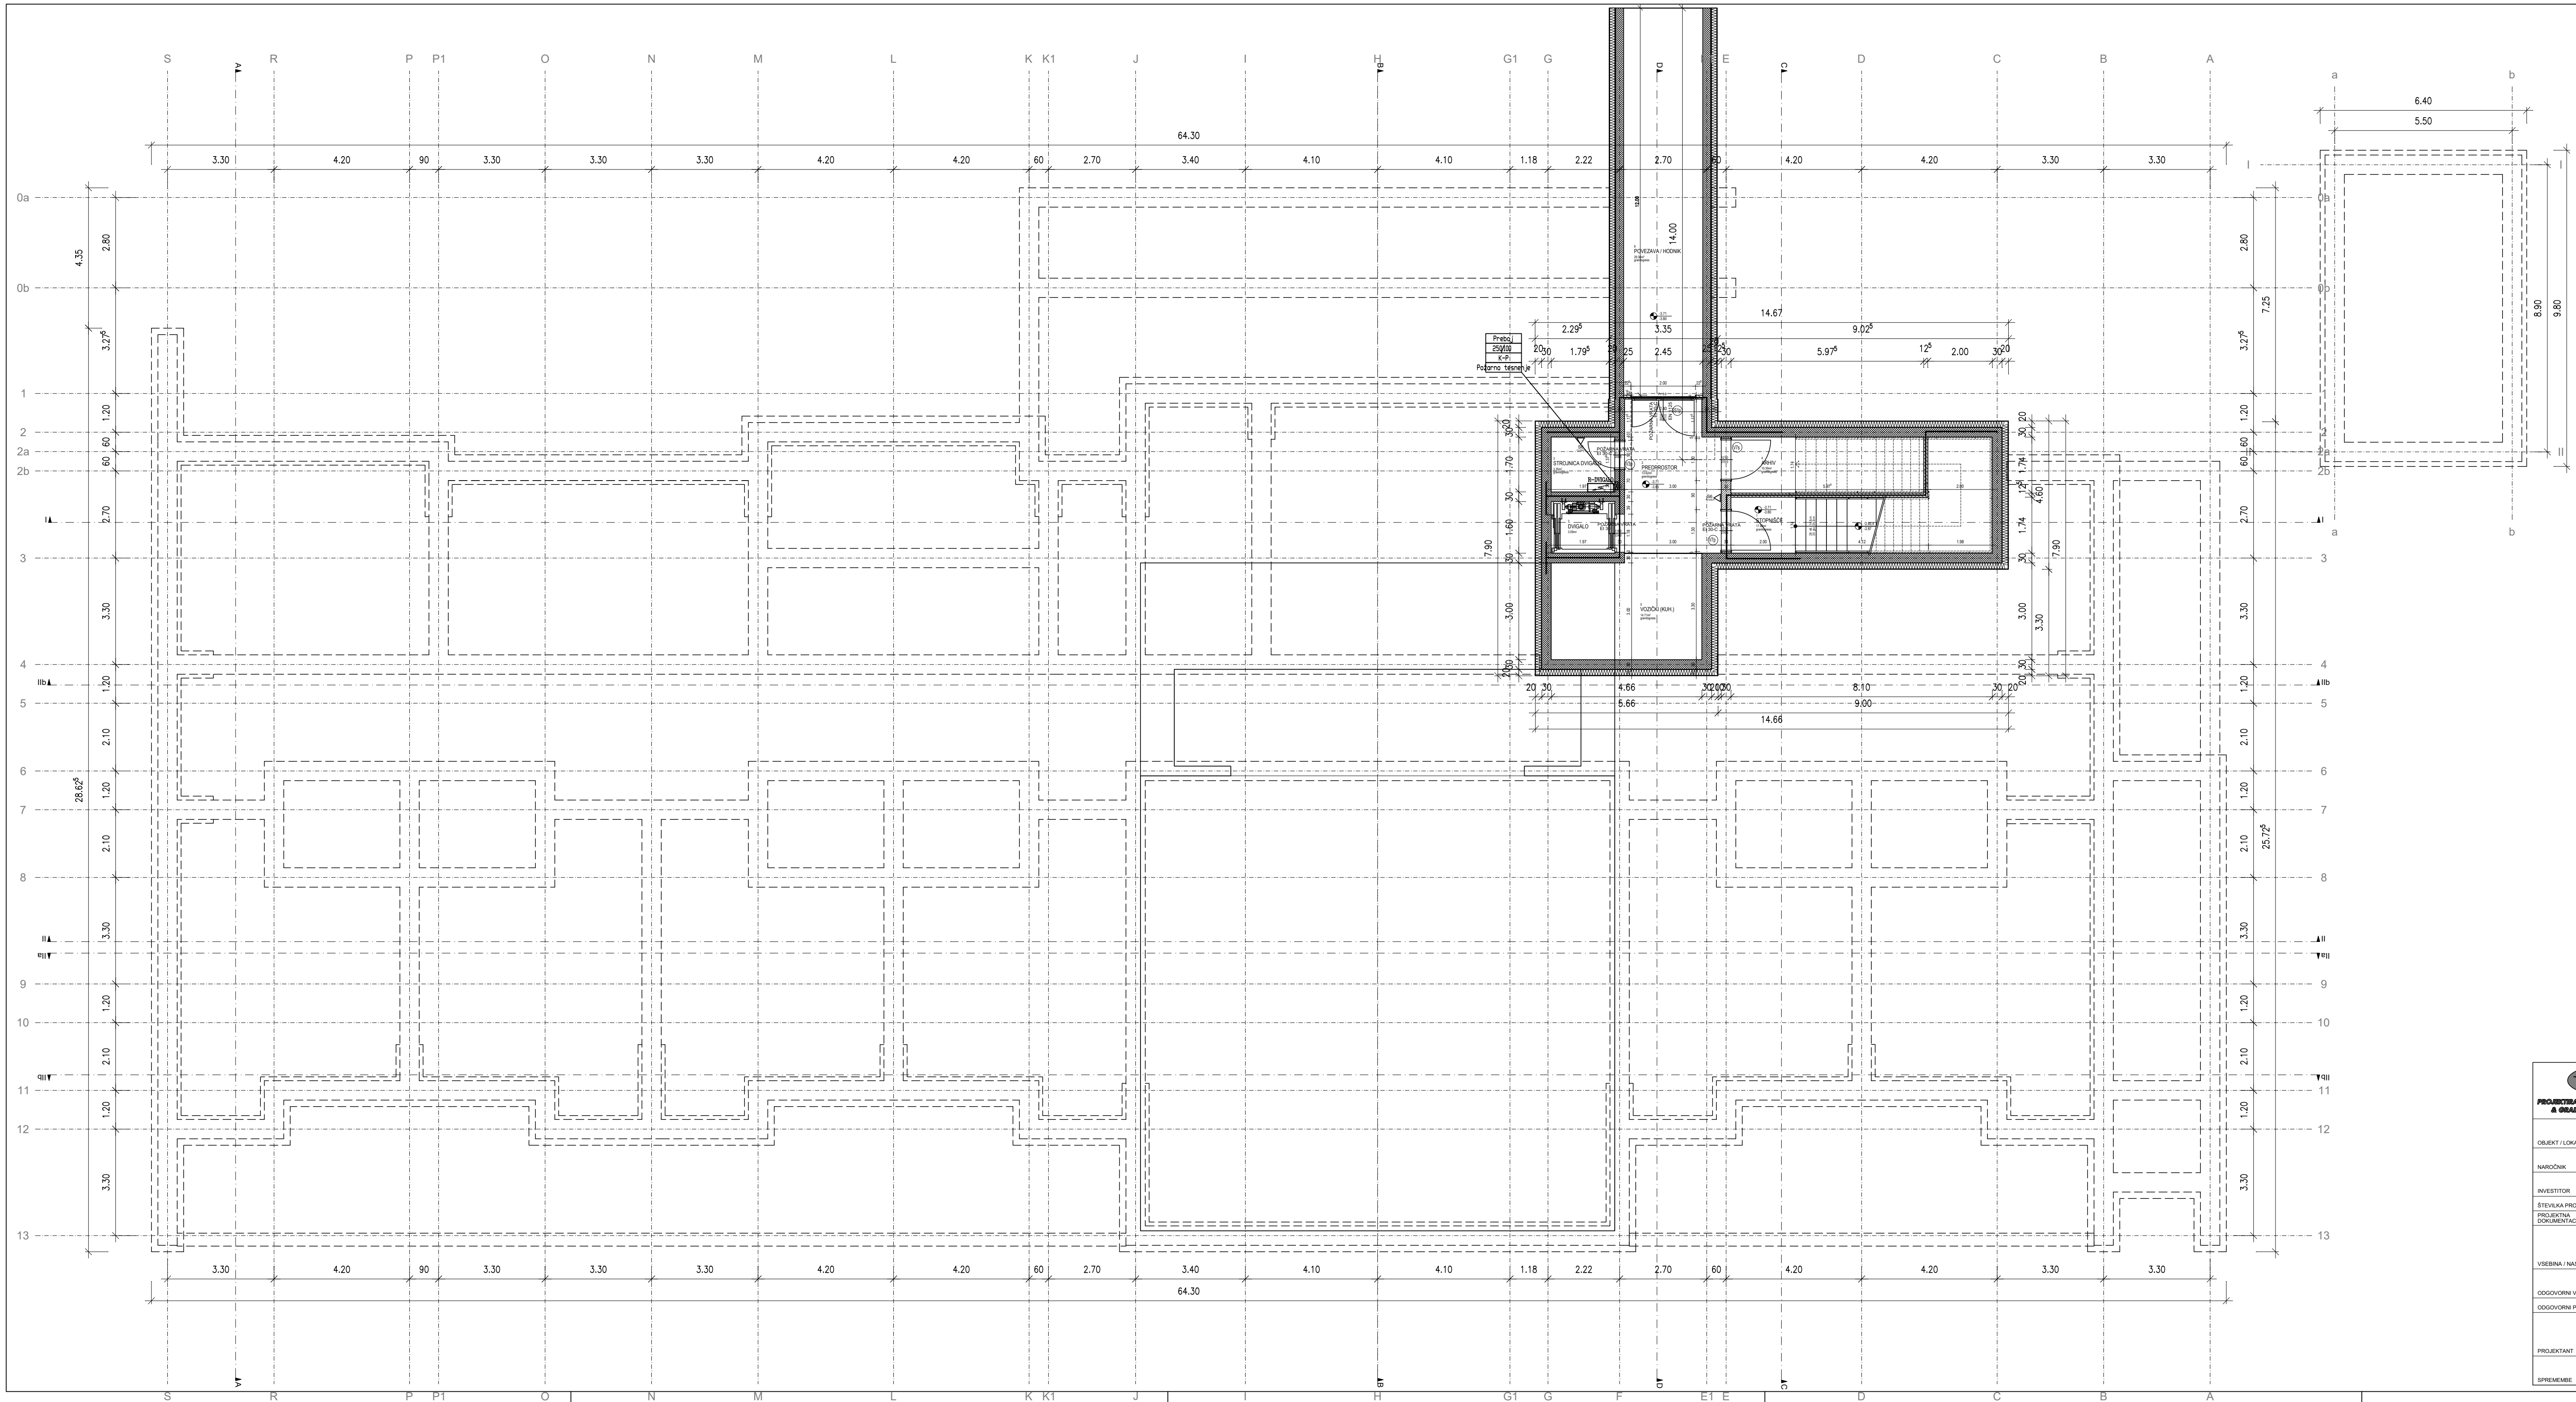


**MISEL**  
PROJEKTIRANJE ARHITEKTURE  
A GRADNINE INŽENIRING



MISEL, PROJEKTIRANJE & INŽENIRING d.o.o.  
ČANKARJEVA 1, 6230 POSTOJNA  
tel: (T-2) 0590 18 667, fax: 0590 18 665  
e-mail: projektiva@misel.si

IZS-1006  
IDENTIFIKACIJSKA ŠTEVILKA



OBJEKT / LOKACIJA				OTROŠKI VRTEC V VAVTI VASI			
NAROČNIK				OBČINA STRAŽA Ulica talcev 9, 8351 Straža			
INVESTITOR				OBČINA STRAŽA Ulica talcev 9, 8351 Straža			
ŠTEVILKA PROJEKTA				A - 015/20			
PROJEKTA DOKUMENTACIJA / FAZA				PZI			
VSEBINA / NASLOV RISBE				ARHITEKTURNI NAČRT			
				MERILO	ŠT. RISBE	DATUM	
IME				1:100	2	DEC. 2021	
ODGOVORNI VOĐA PROJEKTA				IZTOK N. ČANČULA u.d.i.a.	A - 0251		
ODGOVORNI PROJEKTANT				IZTOK N. ČANČULA u.d.i.a.	A - 0251		
PROJEKTANT				VANJA M. MARKOVIČ u.d.i.a.	ZAPS 1887 PA*		
SPREMEMBE				* OPIS SPREMEMBE	PODPIS	DATUM	

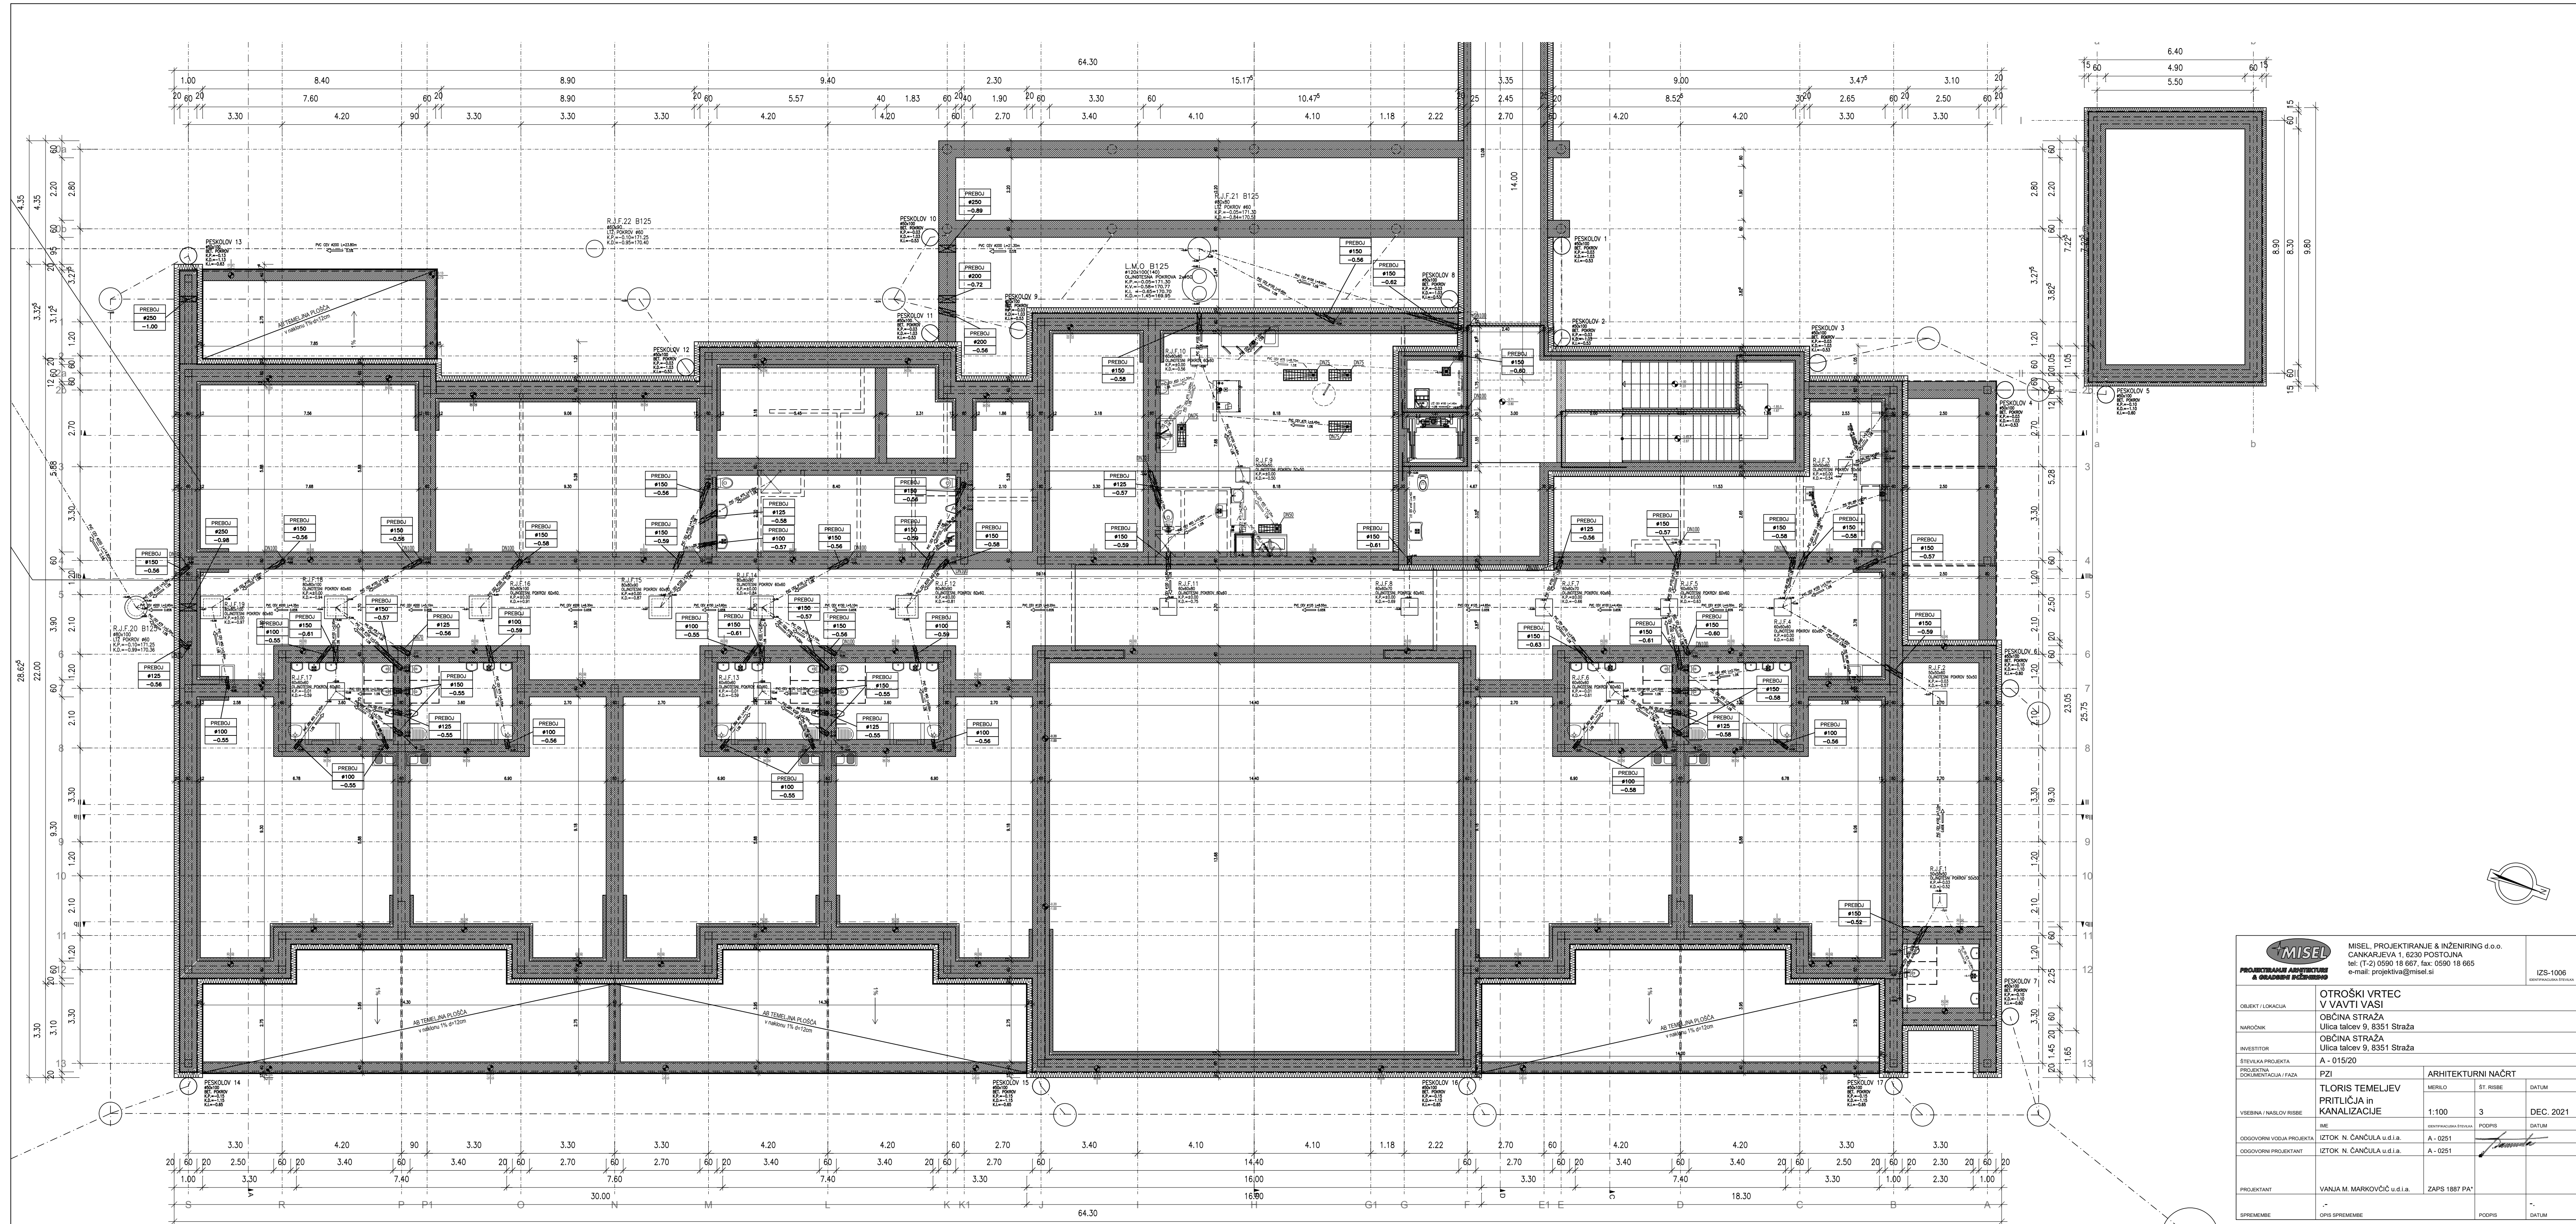



 <b>MISEL</b> <b>PROJEKTIRANJE ARHITEKTURE</b> <b>IN INŽENIRING d.o.o.</b> <b>U GLEDANJE RAZVOJNO</b>		MISEL, PROJEKTIRANJE & INŽENIRING d.o.o. CANKARJEVA 1, 6230 POSTOJNA tel: (T+2) 0590 18 667, fax: 0590 18 665 e-mail: projektiva@misel.si			IZS-1006 CENTRALNA STROJKA	
OBJEKT / LOKACIJA		OTROŠKI VRTEC V VAVTI VASI				
NAROČNIK		OBČINA STRAŽA Ulica talcev 9, 8351 Straža				
INVESTITOR		OBČINA STRAŽA Ulica talcev 9, 8351 Straža				
STAVILNA PROJEKTA		A - 015/20				
PROJEKTA DOKUMENTACIJA / FAZA		PZI				
VSEBINA / NASLOV RISBE		TLORIS TEMELJEV PRITLIČJA IN KANALIZACIJE			ARHITEKTURNI NAČRT	
		MERLO		ST. RISBE	DATUM	
		1:100		3	DEC. 2021	
		IME		ODGOVORNA STROKA	PODPIS	
ODGOVORNI VODJA PROJEKTA		IZTOK N. ČANČULA u.d.l.a.		A - 0251		
ODGOVORNI PROJEKANT		IZTOK N. ČANČULA u.d.l.a.		A - 0251		
PROJEKANT		VANJA M. MARKOVIČ u.d.l.a.		ZAPS 1887 PA*		
SPREMEMBE		OPIS SPREMEMBE		PODPIS		
				DATUM		




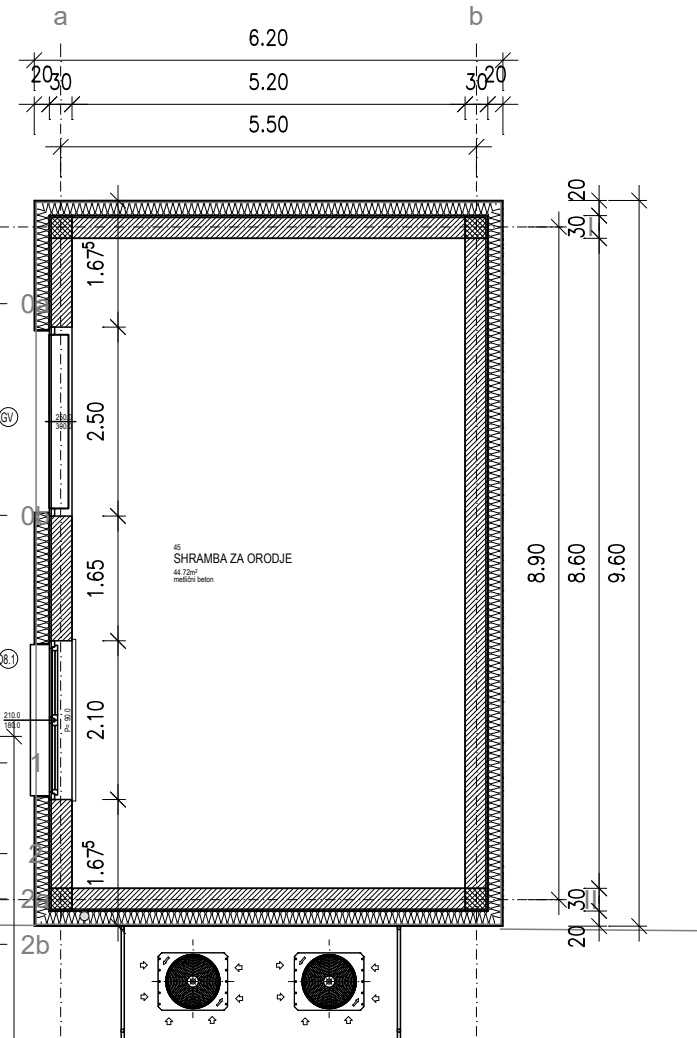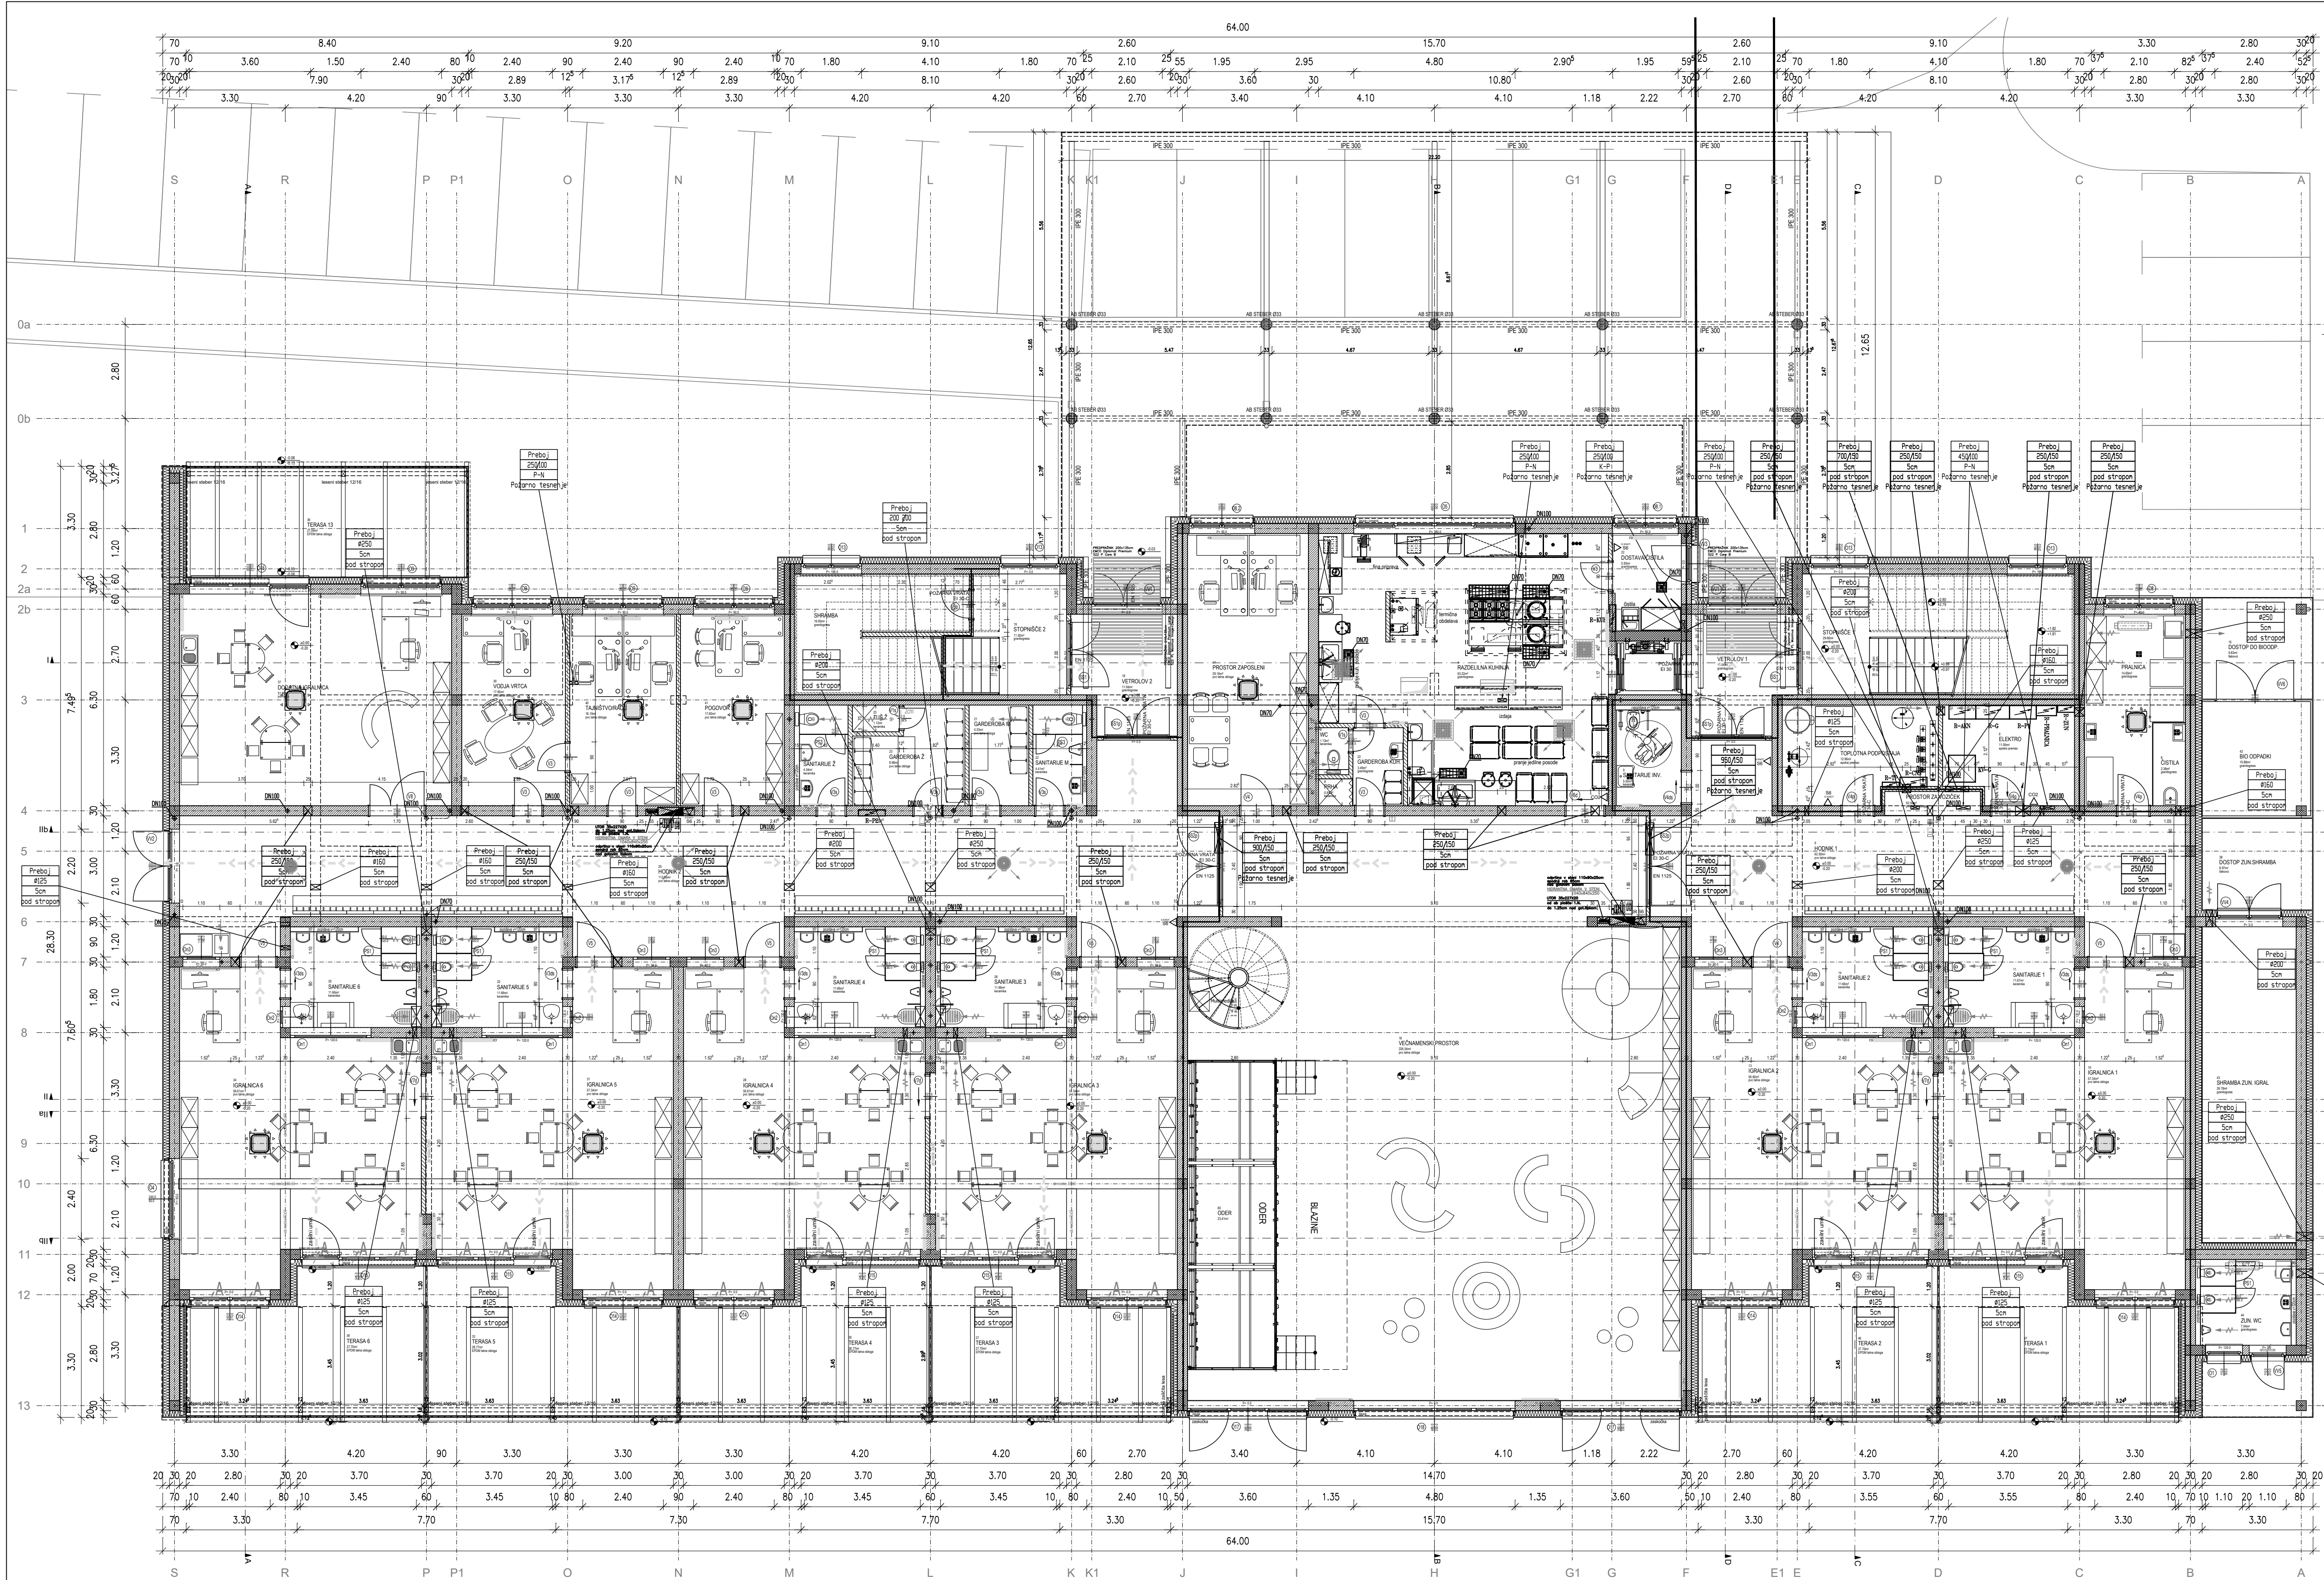

<b>MISEL</b> PROJEKTOVANJE ARHITEKTURA I INŽENJERING D.O.O.		MISEL, PROJEKTOVANJE I INŽENJERING D.O.O. CANKARJEVA 1, 6250 POSTOJNA tel: (T-2) 0590 18 667, fax: 0590 18 665 e-mail: projektiva@misel.si		IZS-1006 IZDAVAŠKA DRUŠTVO
OBJEKT / LOKACIJA		OTROŠKI VRTEC V VAVTI VASI		
NAROČNIK		OBČINA STRAŽA Ulica talcev 9, 8351 Straža		
INVESTITOR		OBČINA STRAŽA Ulica talcev 9, 8351 Straža		
ŠTEVILKA PROJEKTA		A - 015/20		
PROJEKCIJSKI DOKUMENTACIJSKI FAZA		PZI	ARHITEKTURNI NAČRT	
VSEBINA / NASLOV RISBE	TLORIS PRITLIČJA	MERILO	ŠT. RISE	DATUM
		1:100	4	DEC. 2021
IME	IZTOK N. ČANČULA u.d.i.a.	IDENTIFIKACIJSKA	PODPIS	DATUM
ODGOVORNI VOĐA PROJEKTA	IZTOK N. ČANČULA u.d.i.a.	A - 0251		
ODGOVORNI PROJEKTANT	IZTOK N. ČANČULA u.d.i.a.	A - 0251		
PROJEKTANT	VANJA M. MARKOVIČ u.d.i.a.	ZAPS 1887 PA*		
SPREMEMBE	OPIS SPREMEMBE	PODPIS	DATUM	






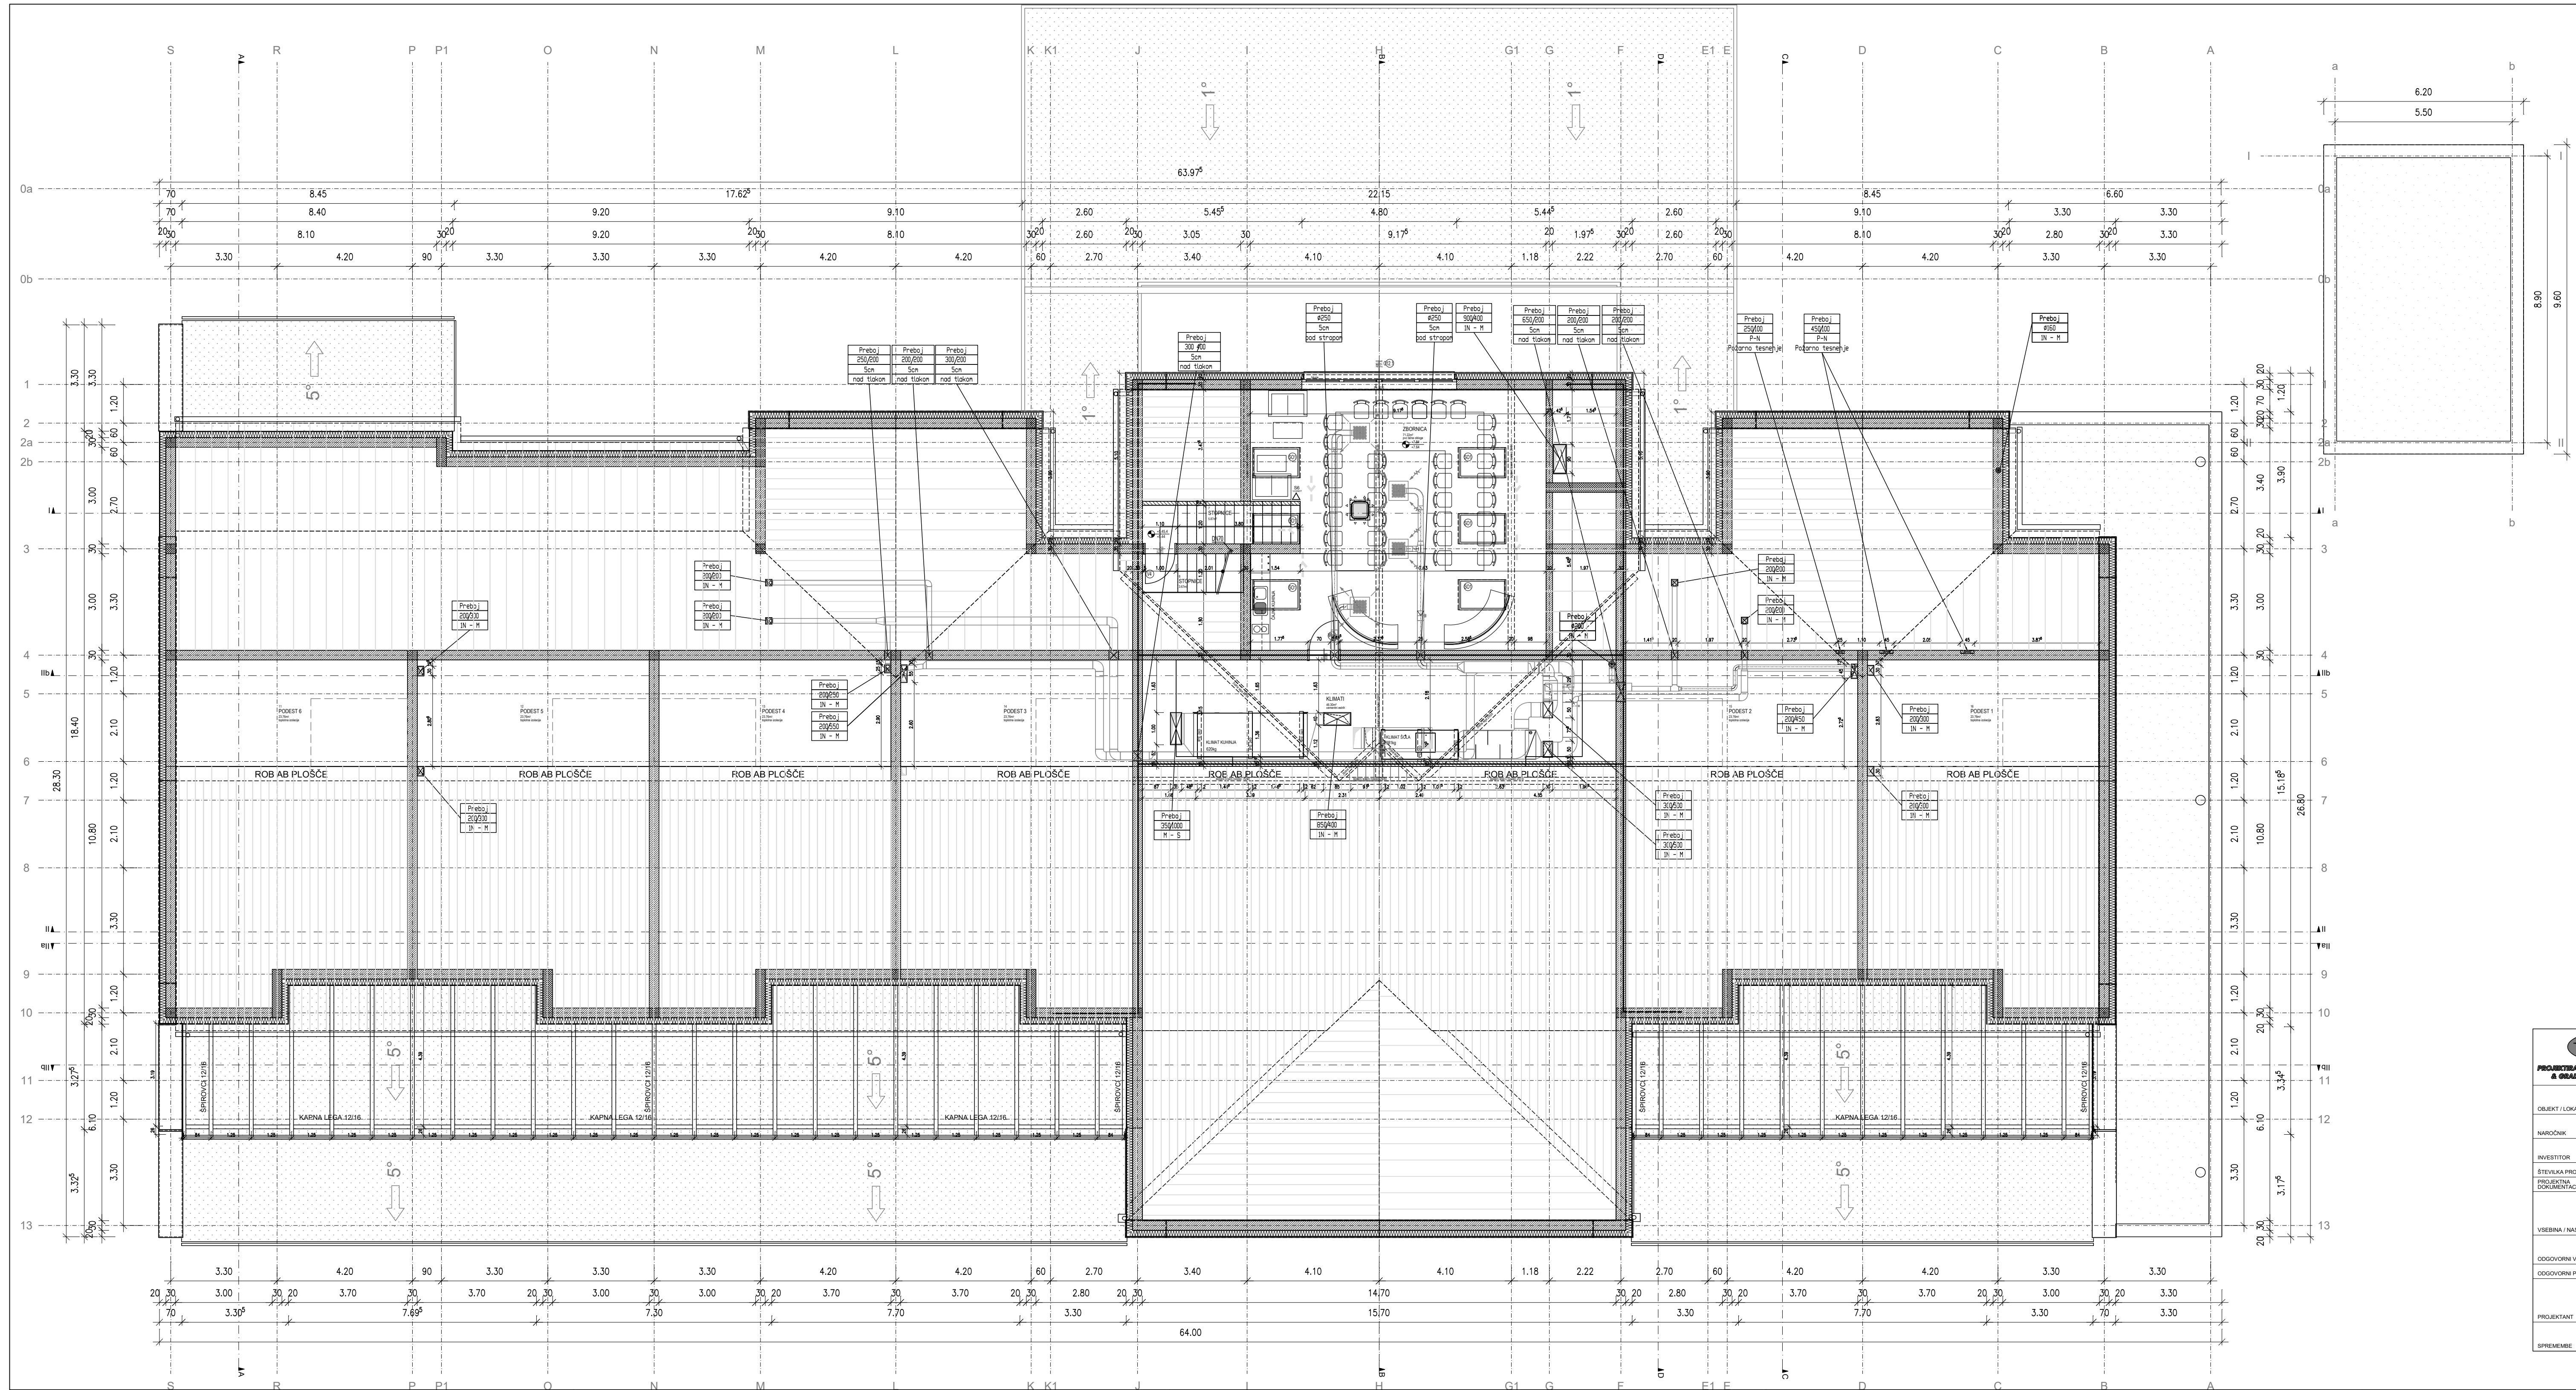


<b>MISEL</b> PROJEKTIRANJE ARHITEKTURE & INŽENJERING d.o.o.		MISEL, PROJEKTIRANJE & INŽENJERING d.o.o. CANKARJEVA 1, 6230 POSTOJNA tel: (T-2) 0590 18 667, fax: 0590 18 665 e-mail: projektiva@misel.si		IZS-1006 ARHITEKTURNI NAČRT	
OBJEKT / LOKACIJA		OTROŠKI VRTEC V VAVTI VASI			
NAROČNIK		OBČINA STRAŽA Ulica talcev 9, 8351 Straža			
INVESTITOR		OBČINA STRAŽA Ulica talcev 9, 8351 Straža			
ŠTEVILKA PROJEKTA		A - 015/20			
PROJEKCIJSKA FAZA		PZI			
VSEBINA / NASLOV RISBE		TLORIS MANSARDE			
ODGOVORNI VOĐA PROJEKTA		IME			
ODGOVORNI PROJEKTANT		IZTOK N. ČANČULA u.d.l.a.			
PROJEKTANT		VANJA M. MARKOVIČ u.d.l.a.			
SPREMEMBE		OPIS SPREMEMBE			
		ZAPS 1887 PA*			
		PODPIS			
		DATUM			




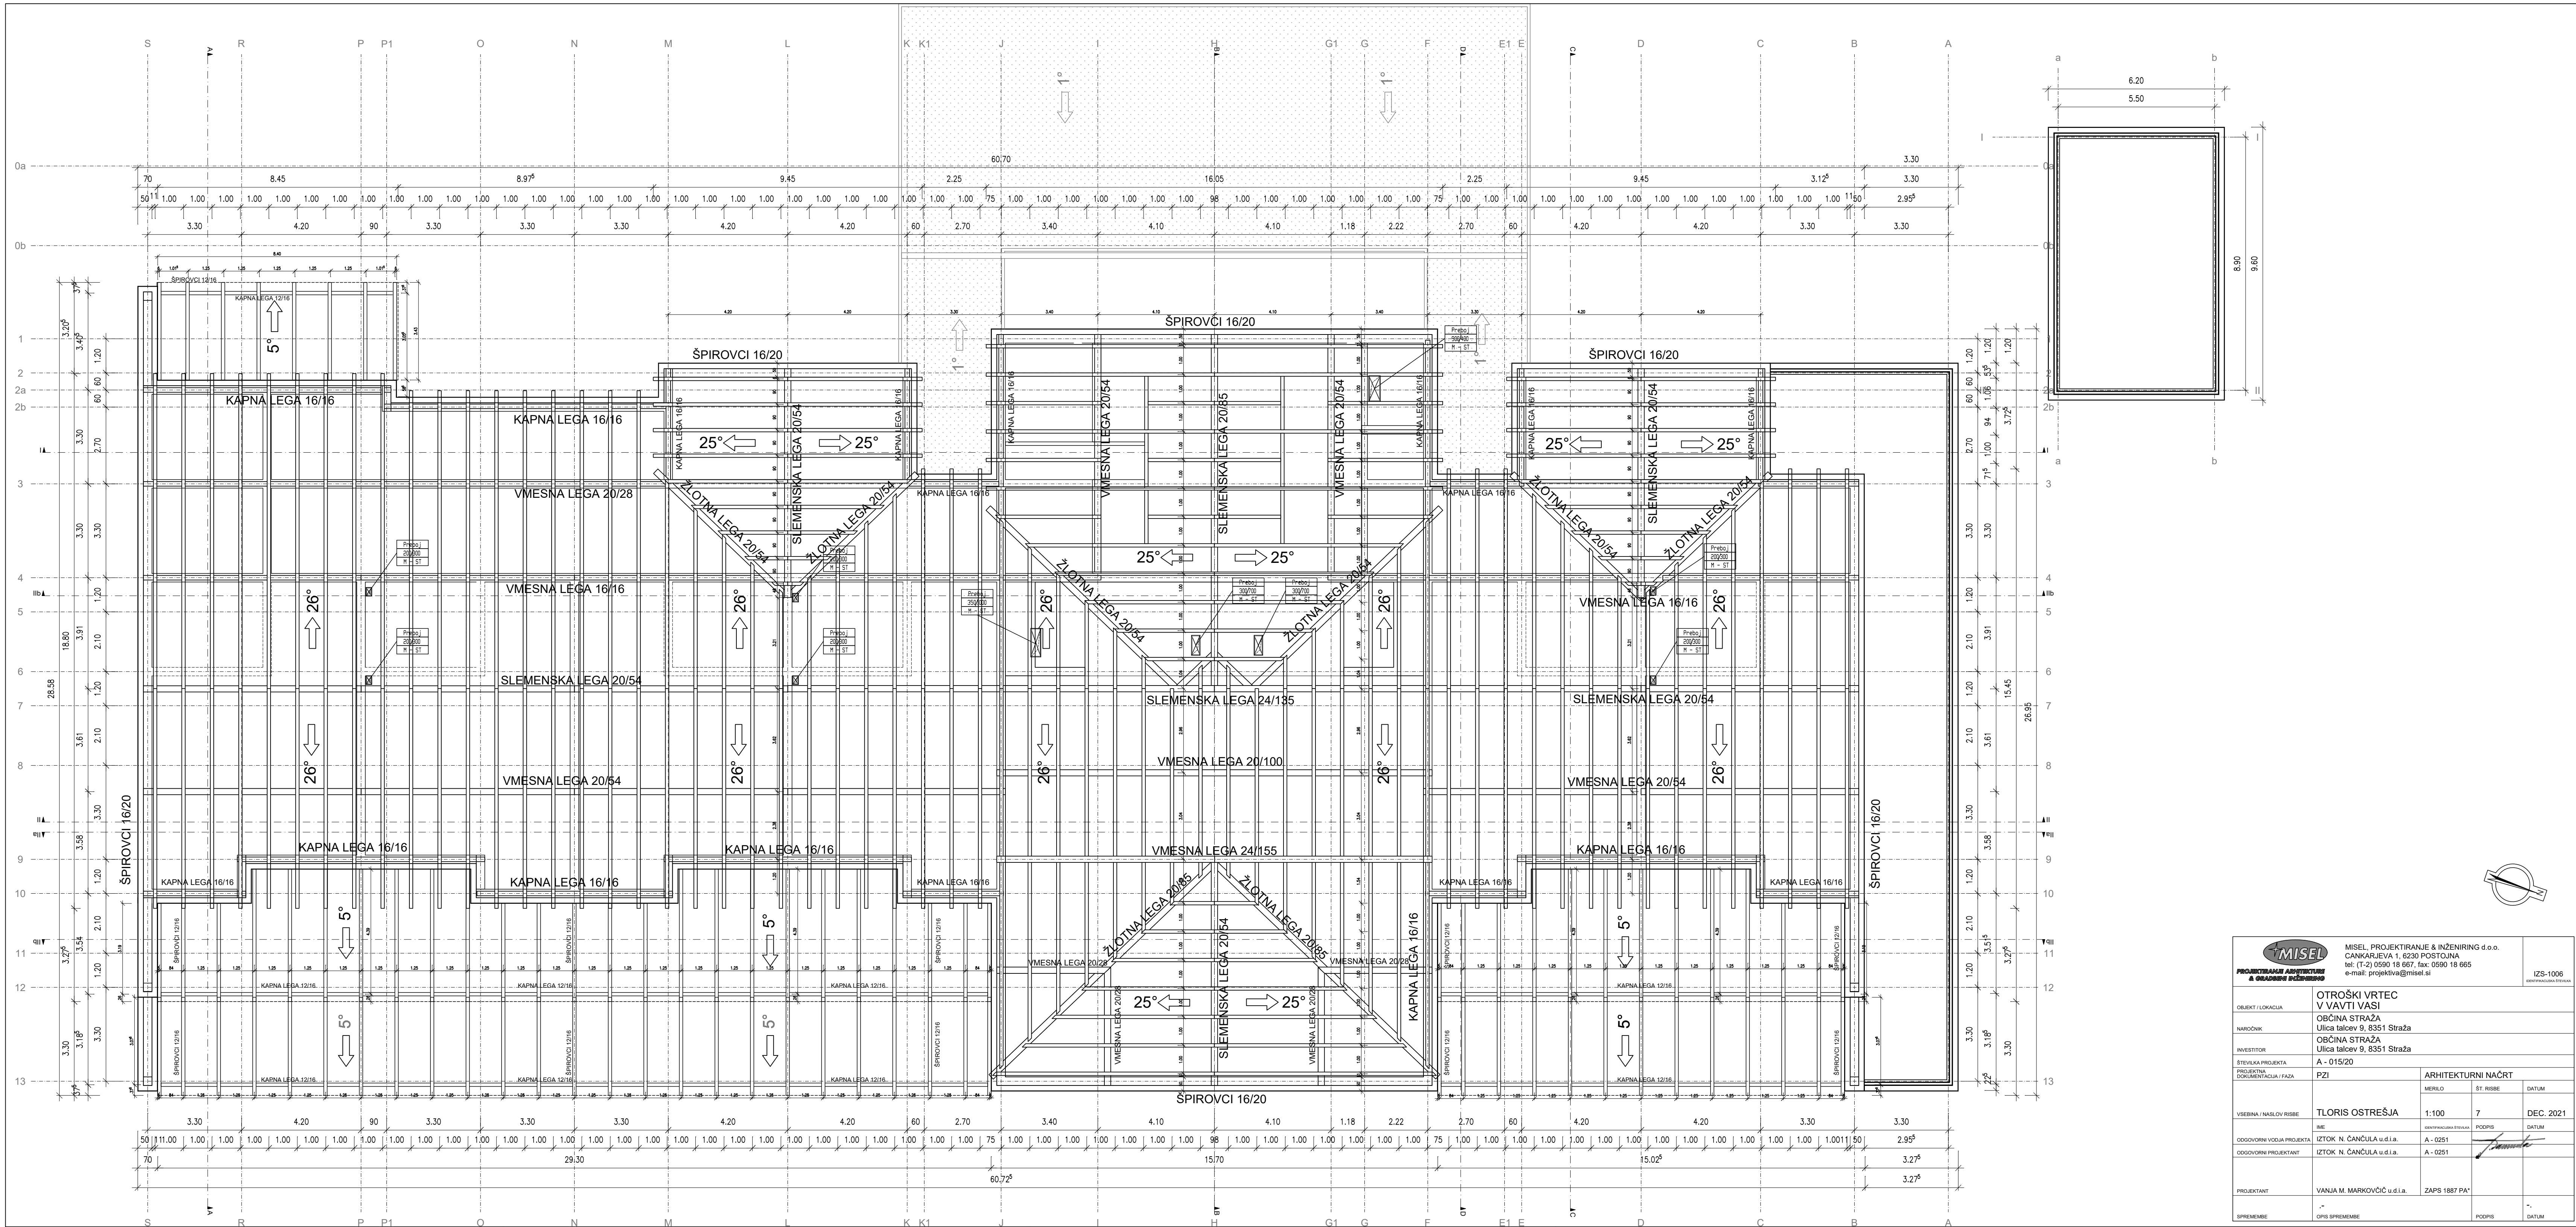

 <b>PROJEKTIRANJE ARHITEKTURE A GRADNINE INŽENIRING</b>		MISEL, PROJEKTIRANJE & INŽENIRING d.o.o. CANKARJEVA 1, 6230 POSTOJNA tel: (T-2) 0590 18 667, fax: 0590 18 665 e-mail: projektiva@misel.si		IZS-1006 IDENTIFIKACIJSKA ŠTEVILKA		
OBJEKT / LOKACIJA		OTROŠKI VRTEC V VAVTI VASI				
NAROČNIK		OBČINA STRAŽA Ulica talcev 9, 8351 Straža				
INVESTITOR		OBČINA STRAŽA Ulica talcev 9, 8351 Straža				
ŠTEVILKA PROJEKTA PROJEKTA DOKUMENTACIJA / FAZA		A - 015/20 PZI		ARHITEKTURNI NAČRT		
VSEBINA / NASLOV RISBE		TLORIS OSTREŠJA		MERILLO	ŠT. RISBE	DATUM
IME		IZTOK N. ČANČULA u.d.l.a.		1:100	7	DEC. 2021
ODGOVORNI VOĐA PROJEKTA		IZTOK N. ČANČULA u.d.l.a.		A - 0251	PODPIS	DATUM
ODGOVORNI PROJEKTANT		IZTOK N. ČANČULA u.d.l.a.		A - 0251		
PROJEKTANT		VANJA M. MARKOVIČ u.d.l.a.		ZAPS 1887 PA*		
SPREMEMBE		OPIS SPREMEMBE		PODPIS		DATUM

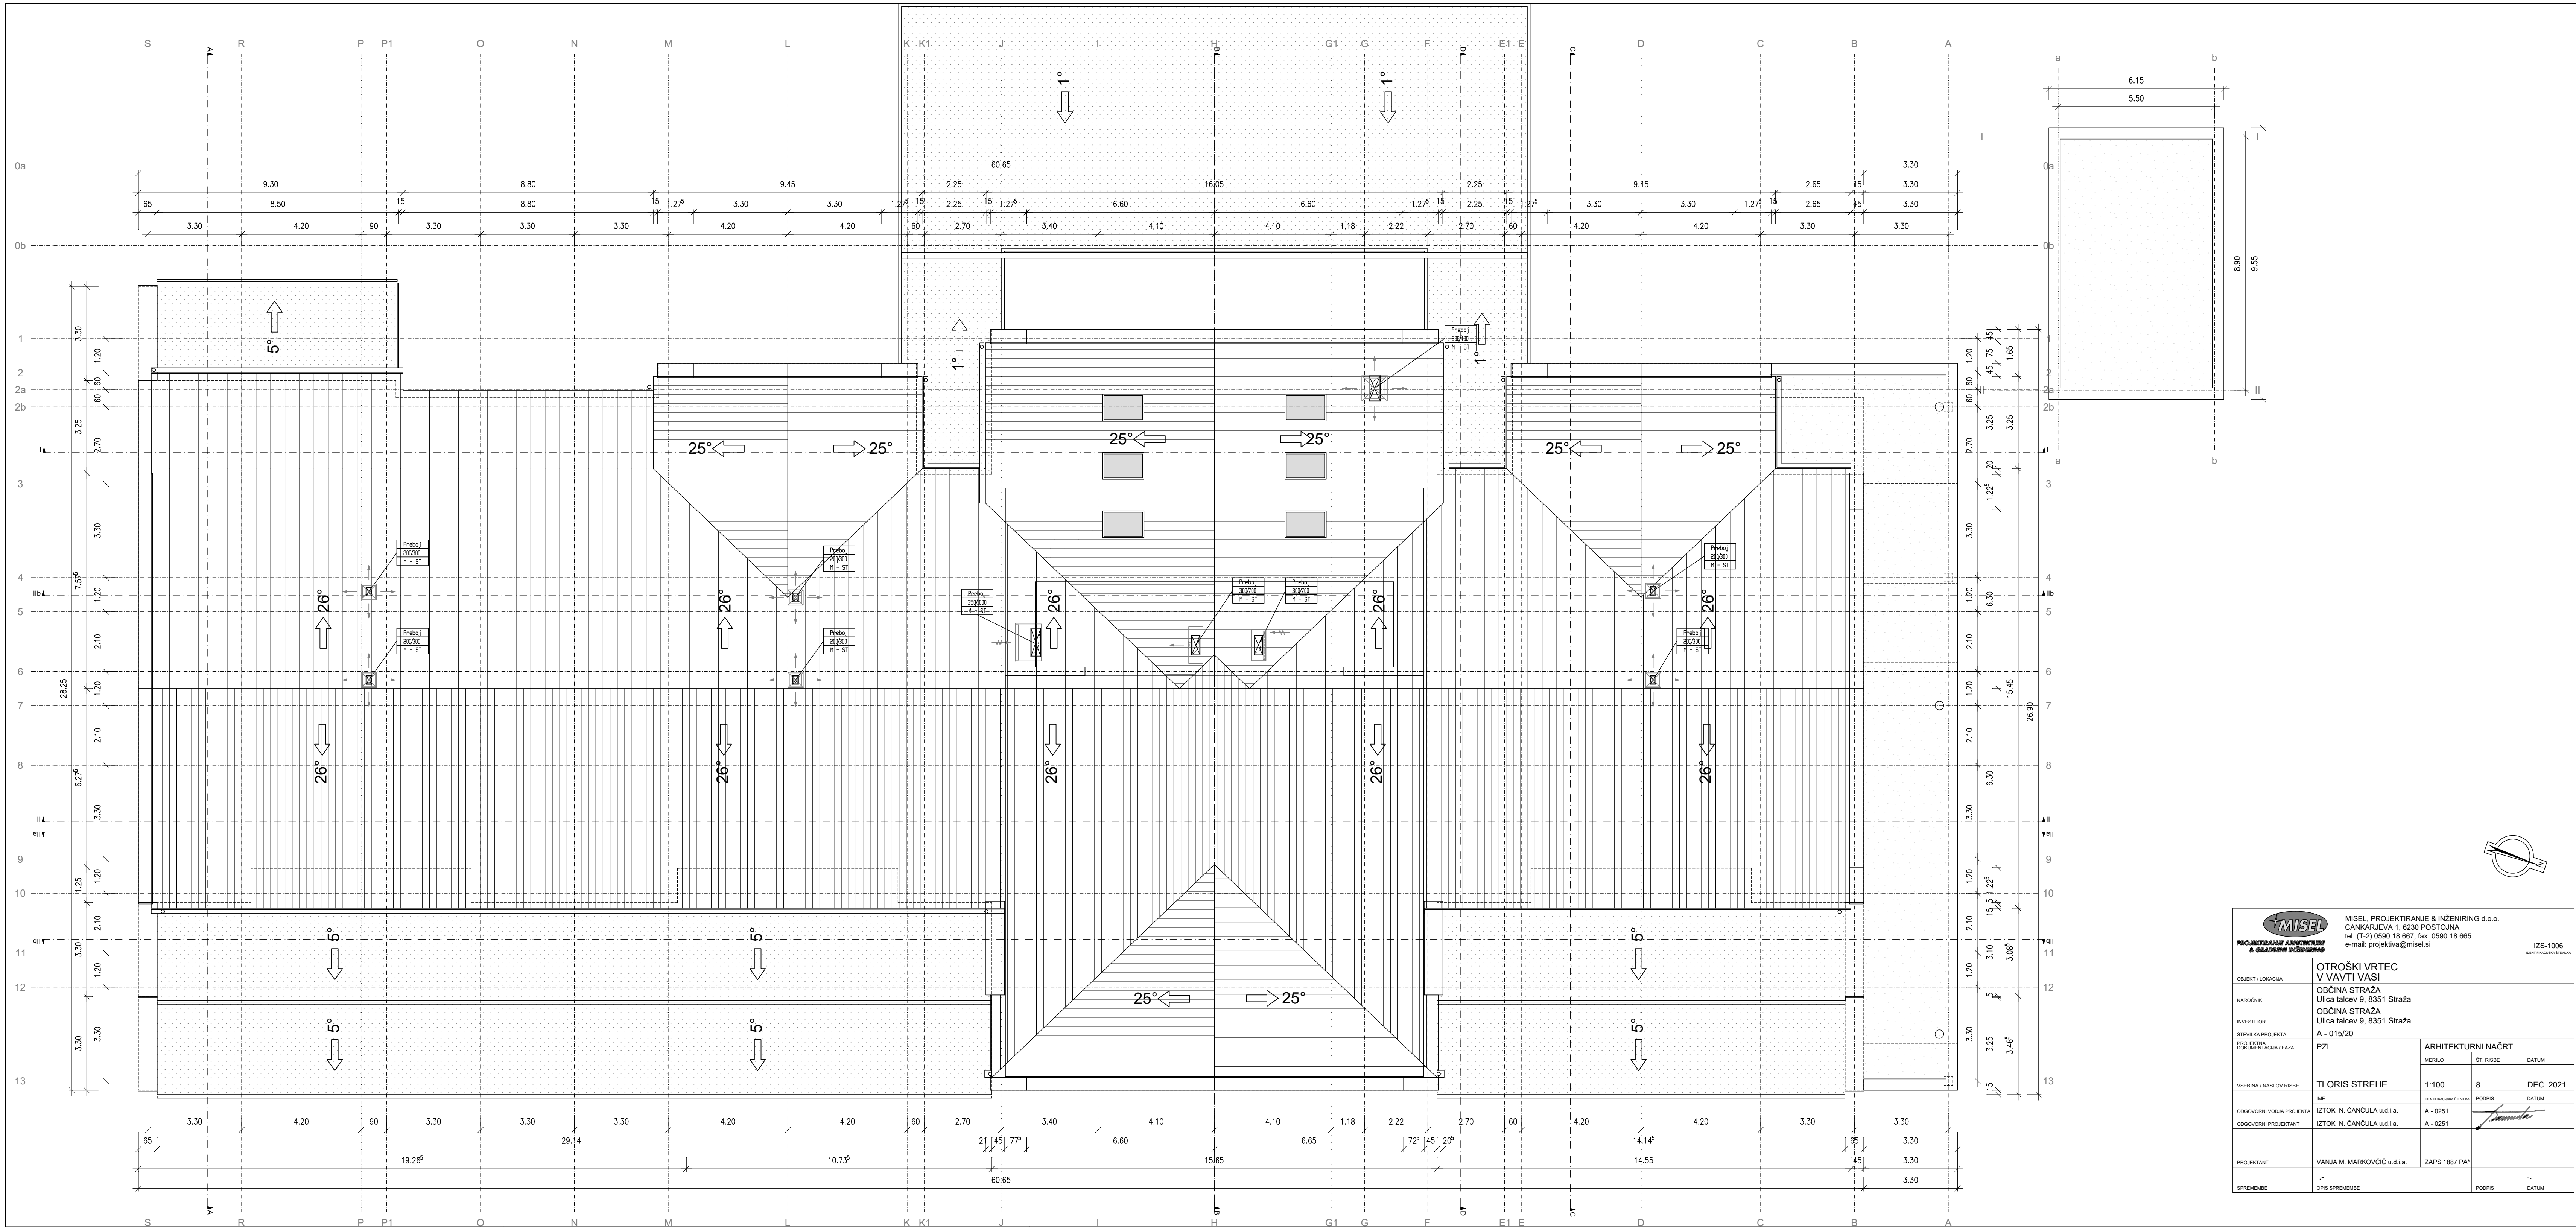

 <b>MISEL</b> <b>PROJEKTIRANJE ARHITEKTURE</b> <b>I INŽENJERING D.O.O.</b>		MISEL, PROJEKTIRANJE & INŽENJERING d.o.o. CANKARJEVA 1, 6230 POSTOJNA tel: (T-2) 0590 18 667, fax: 0590 18 665 e-mail: projektiva@misel.si		IZS-1006 PROJEKCIJSKI DOKUMENT	
OBJEKT / LOKACIJA		OTROŠKI VRTEC V VAVTI VASI			
NAROČNIK		OBČINA STRAŽA Ulica talcev 9, 8351 Straža			
INVESTITOR		OBČINA STRAŽA Ulica talcev 9, 8351 Straža			
ŠTEVILKA PROJEKTA		A - 015/20			
PROJEKCIJSKA Faza		PZI		ARHITEKTURNI NAČRT	
VSEBINA / NASLOV RISBE		MERILO	ŠT. RISBE	DATUM	
TLORIS STREHE		1:100	8	DEC. 2021	
ODGOVORNI VOĐA PROJEKTA		IME	PROJEKCIJSKA Faza	DATUM	
ODGOVORNI PROJEKTANT		IZTOK N. ČANČULA u.d.l.a.	A - 0251		
PROJEKTANT		IZTOK N. ČANČULA u.d.l.a.	A - 0251		
SPREMEMBE		VANJA M. MARKOVIČ u.d.l.a.		ZAPS 1887 PA*	
OPIS SPREMEMBE		PODPIS		DATUM	

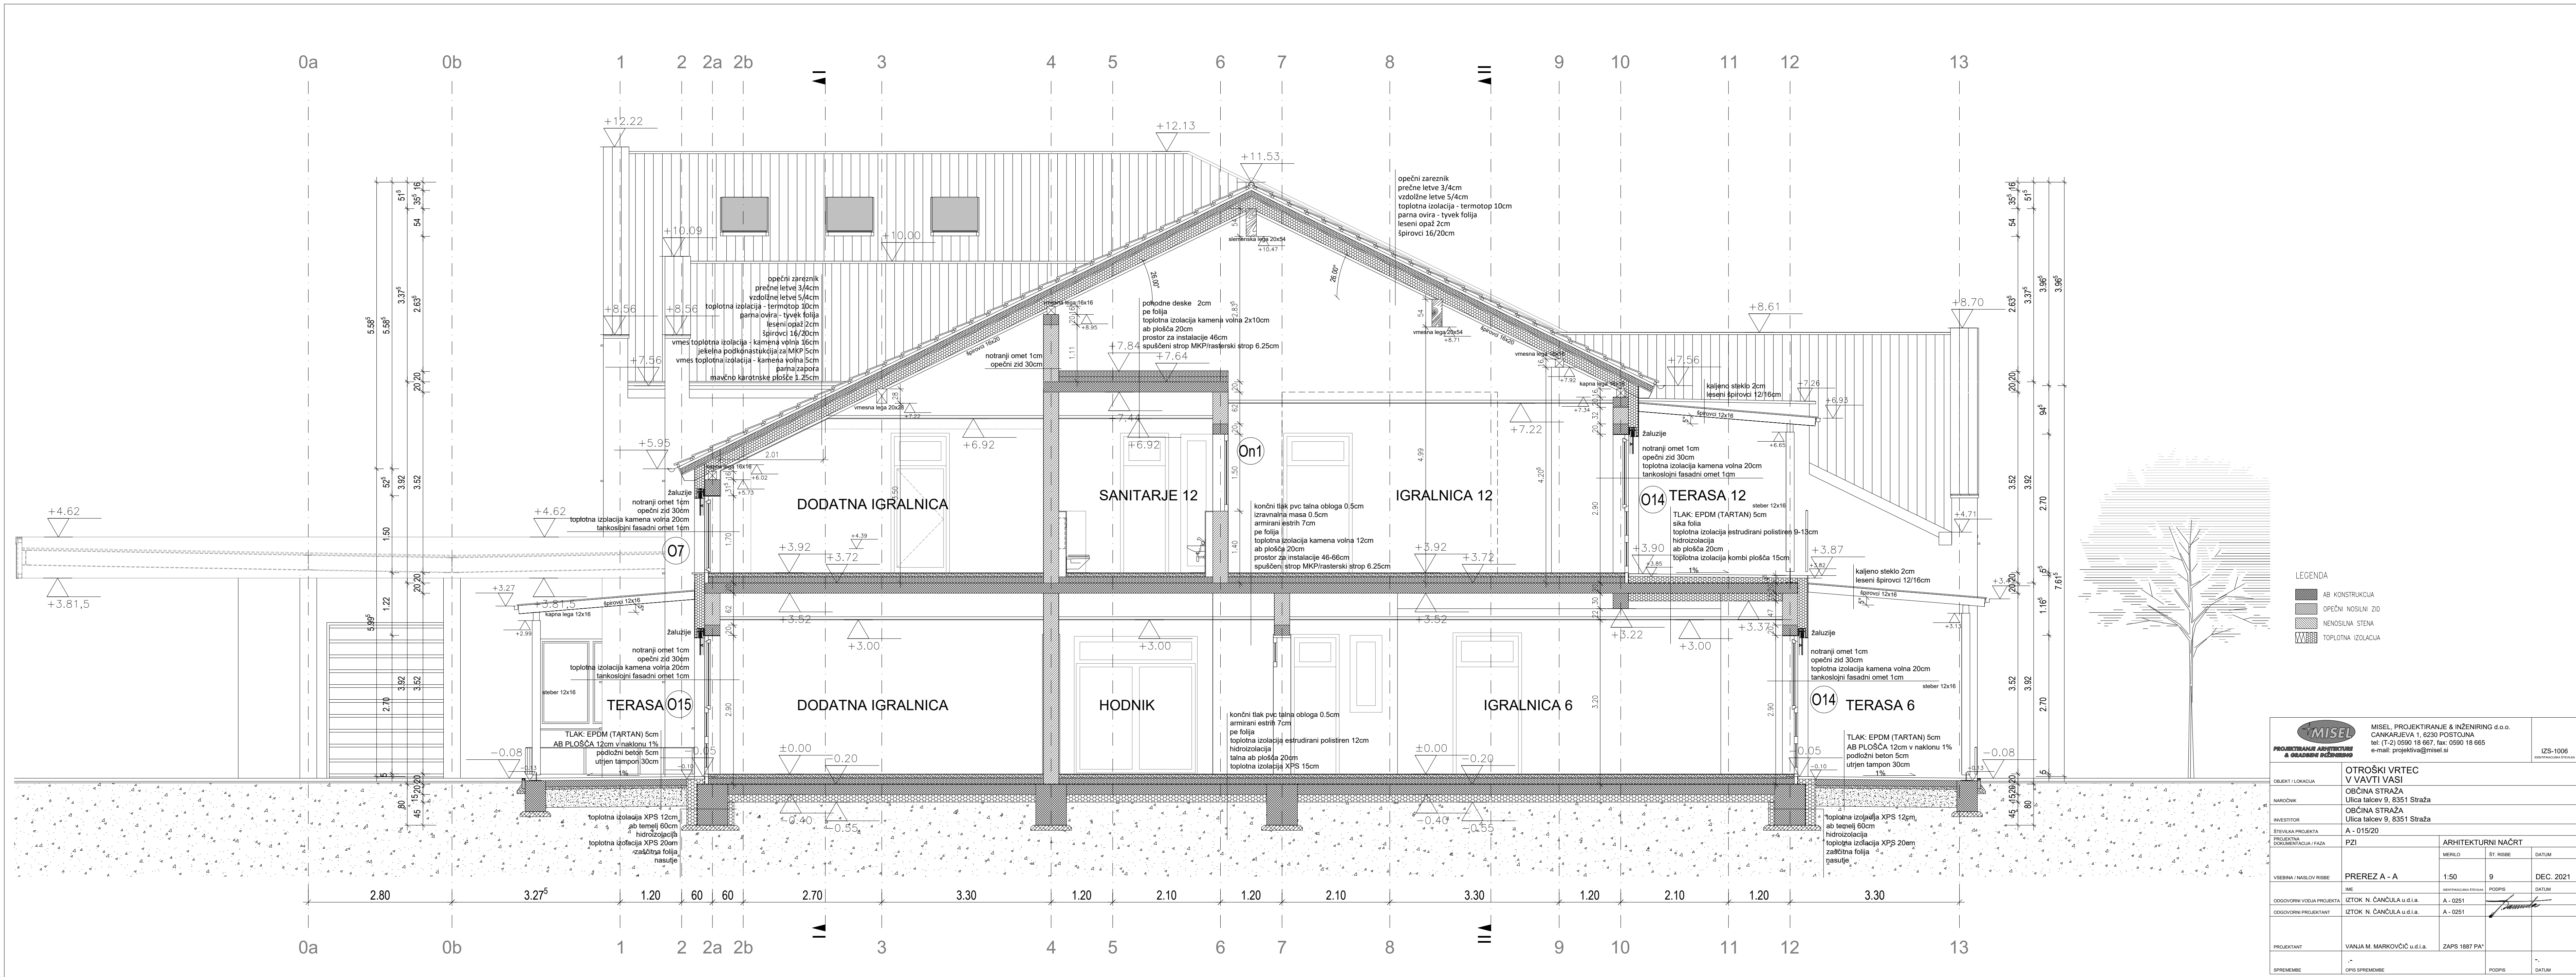




- LEGENDA
- AB KONSTRUKCIJA
  - OPEČNI NOSILNI ZID
  - NENOSILNA STENA
  - TOPLOTNA IZOLACIJA

<b>MISEL</b> PROJEKTIRANJE ARHITEKTURE A GRADNJE INŽENIRING		MISEL, PROJEKTIRANJE & INŽENIRING d.o.o. CANKARJEVA 1, 6230 POSTOJNA tel: (T-2) 0590 18 667, fax: 0590 18 665 e-mail: projektiva@misel.si	IZS-1006 DOKUMENTACIJSKI LIST
OTROŠKI VRTEC V VAVTI VASI			
NAROČNIK: OBČINA STRAŽA Ulica talcev 9, 8351 Straža			
INVESTITOR: OBČINA STRAŽA Ulica talcev 9, 8351 Straža			
ŠTEVILKA PROJEKTA: A - 015/20			
PROJEKTA: PZI		ARHITEKTURNI NAČRT	
VSEBINA / NASLOV RIBICE		MERILO	ST. RIBICE
PREREZ A - A		1:50	9
IME: IZTOK N. ČANČULA u.d.i.a.		PODPIS	DATUM
ODGOVORNI VOĐA PROJEKTA: IZTOK N. ČANČULA u.d.i.a.		A - 0251	
ODGOVORNI PROJEKTANT: IZTOK N. ČANČULA u.d.i.a.		A - 0251	
PROJEKTANT: VANJA M. MARKOVČIČ u.d.i.a.		ZAPS 1887 PA*	
SPREMEMBE		OPIS SPREMEMBE	DATUM






		MISEL, PROJEKTIRANJE I INŽENJERING d.o.o. CANIKARJEVA 1, 6230 POSTOLJNA tel: (T-2) 0590 18 667, fax: 0590 18 665 e-mail: projekcija@misel.si		IZS-1006 KONTAKTNA FLA 01
<b>PROJEKTIRANJE ARHITEKTURE I GRADNARSKO INŽENJERING</b>				
<b>OTROŠKI VRTEC V VAVTI VASI</b>				
<b>OBČINA STRAŽA</b> Ulica talcev 9, 8351 Straža				
<b>OBČINA STRAŽA</b> Ulica talcev 9, 8351 Straža				
<b>PZI</b>		<b>ARHITEKTURNI NAČRT</b>		
		MERILO	ŠT RISBE	DATUM
<b>PREREB - B - B</b>		1:500	10	DEC. 2021
IME		ODGOVORNA STRANA	PODPIS	
ODOVGOVORNI VOJDA PROJEKTA IZTOK N. ČANČULA u.d.i.a.		A - 0251		
ODOVGOVORNI PROJEKTANT IZTOK N. ČANČULA u.d.i.a.		A - 0251		
PROJEKTANT VANJA M. MARKOVIČ u.d.i.a.		ZAPS 1887 PA*		
SPREMEMBE OPIS SPREMEMBE		PGOPS	DATUM	

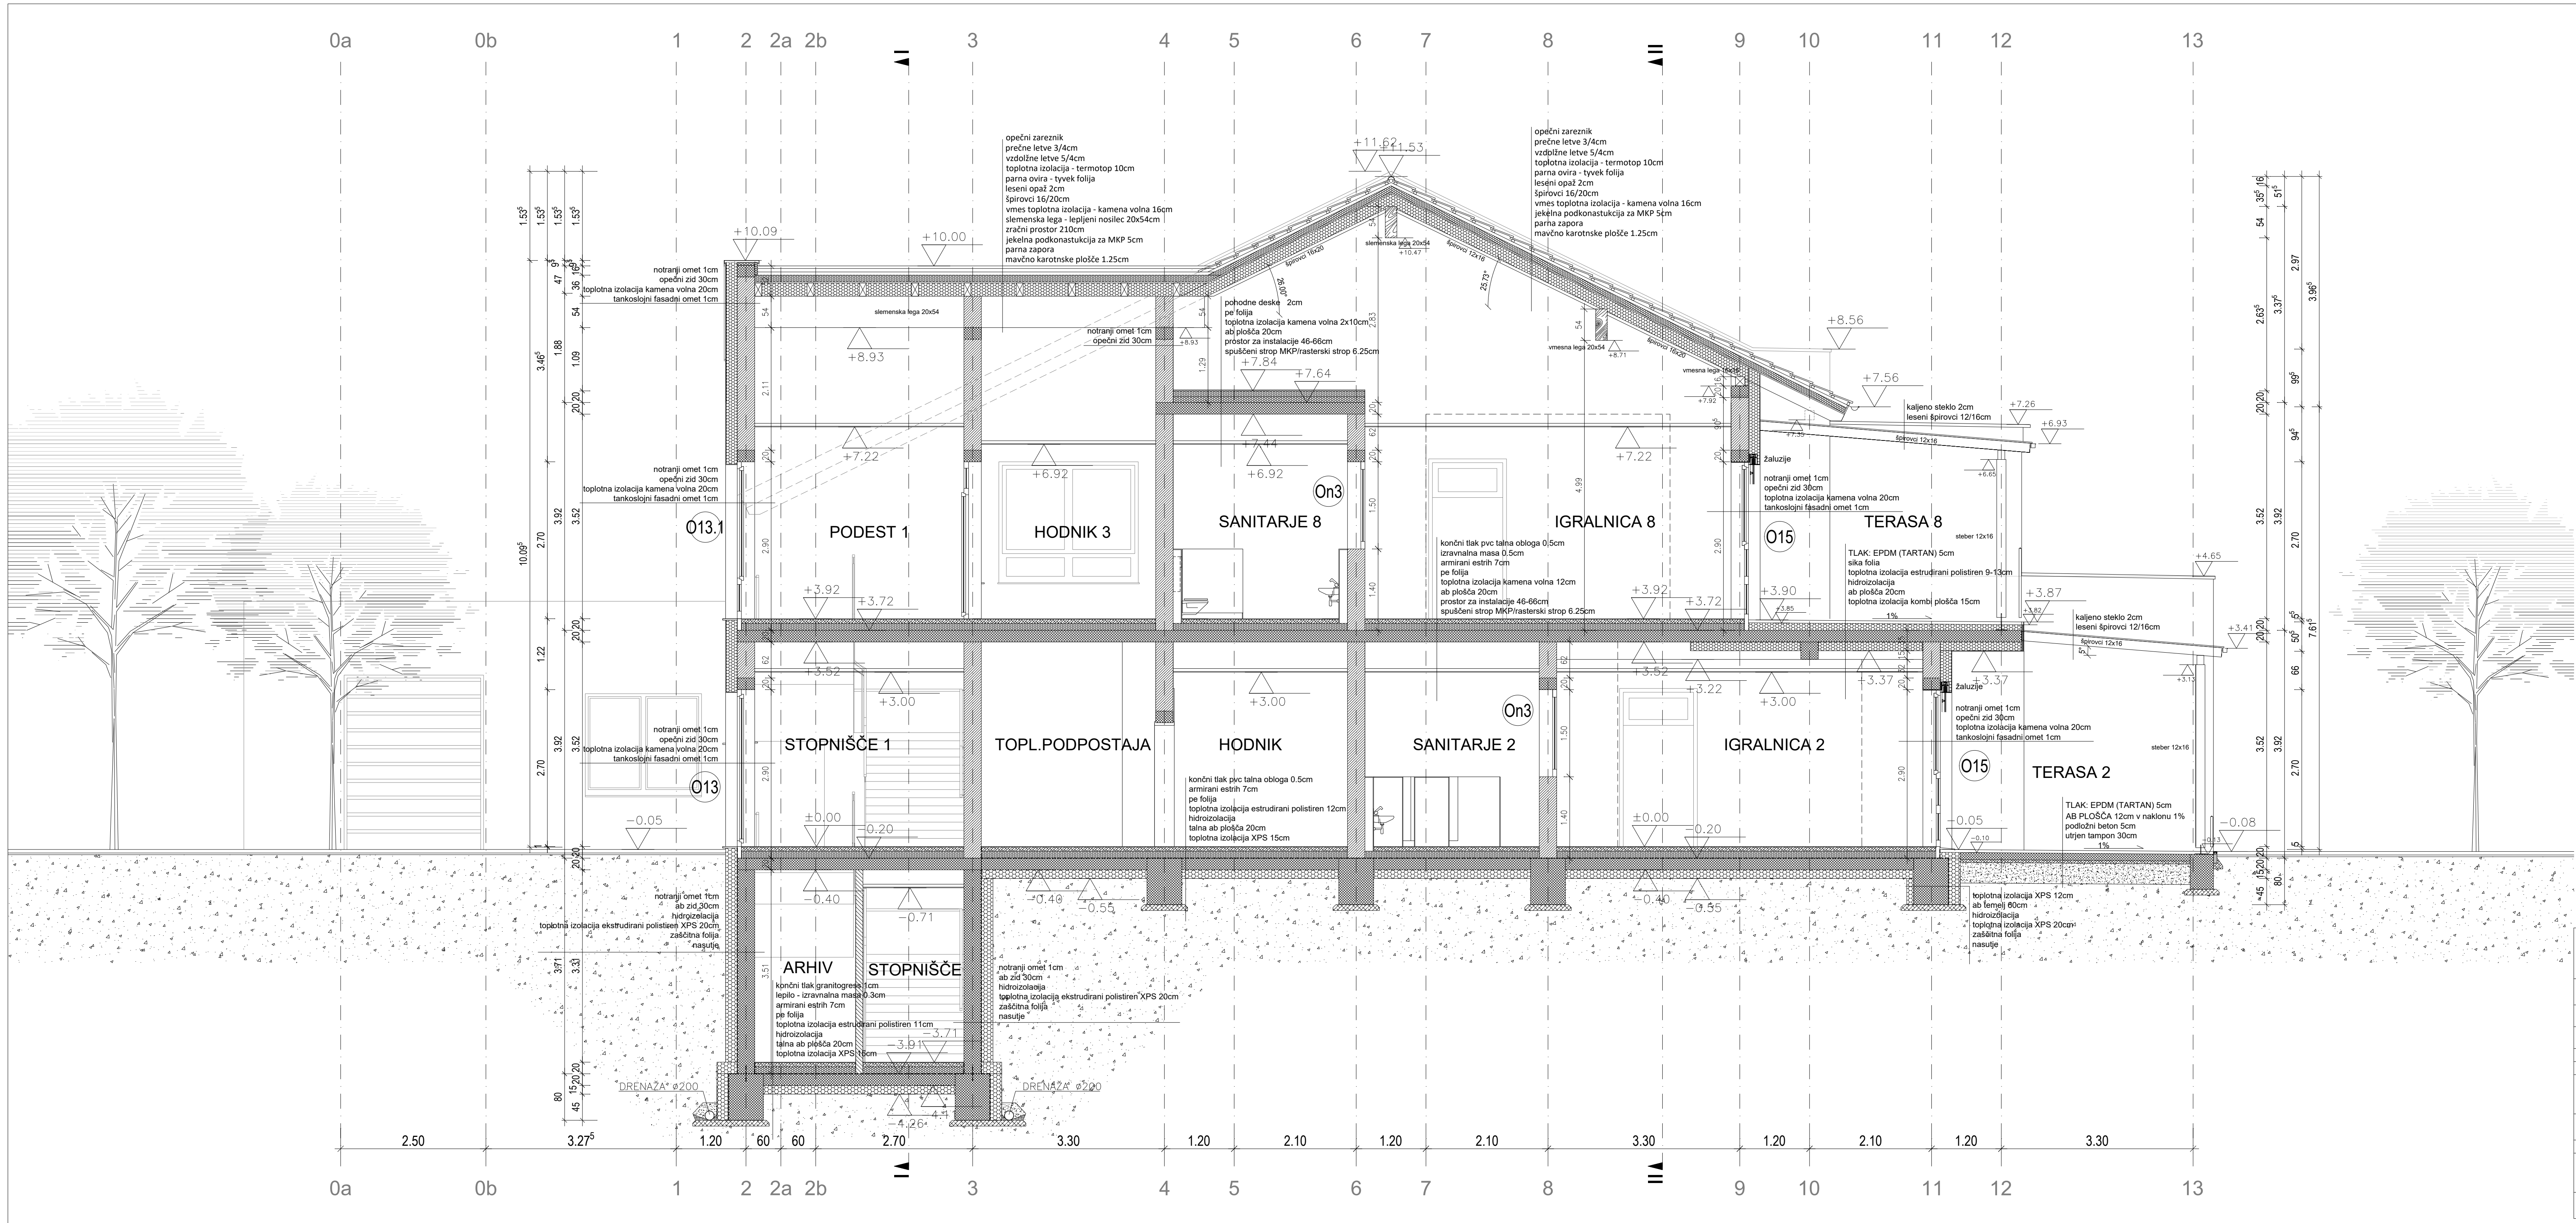

- LEGENDA
- AB KONSTRUKCIJA
  - OPEČNI NOSILNI ZID
  - NENOSILNA STENA
  - TOPLOTNA IZOLACIJA

<b>MISEL</b> PROJEKTIRANJE ARHITEKTURE INŽENIRINGA A GRADNARSTVA		MISEL PROJEKTIRANJE IN INŽENIRING d.o.o. CANKARJEVA 1, 6230 POSTOJNA tel: (T-2) 0590 18 667, fax: 0590 18 665 e-mail: projekcija@misel.si		IZS-1006 ODNOSNAJAVNA
OBJEKT / LOKACIJA		OTROŠKI VRTEC V VAVTI VASI		
NAROČNIK		OBČINA STRAŽA Ulica talcev 9, 8351 Straža		
INVESTITOR		OBČINA STRAŽA Ulica talcev 9, 8351 Straža		
ŠTEVILKA PROJEKTA		A - 015/20		
PROJEKCIJSKA DOKUMENTACIJA / FAZA		PZI	ARHITEKTURNI NAČRT	
VSEBINA / NASLOV RISBE		PREREZ C - C	MERILO	ŠT. RISE
IME		1:50	11	DEC. 2021
ODGOVORNI VOĐA PROJEKTA		IZTOK N. ČANČULA u.d.l.a.	A - 0251	
ODGOVORNI PROJEKTANT		IZTOK N. ČANČULA u.d.l.a.	A - 0251	
PROJEKTANT		VANJA M. MARKOVČIČ u.d.l.a.	ZAPS 1887 PA*	
SPREMEMBE		OPIS SPREMEMBE	PODPIŠ	DATUM




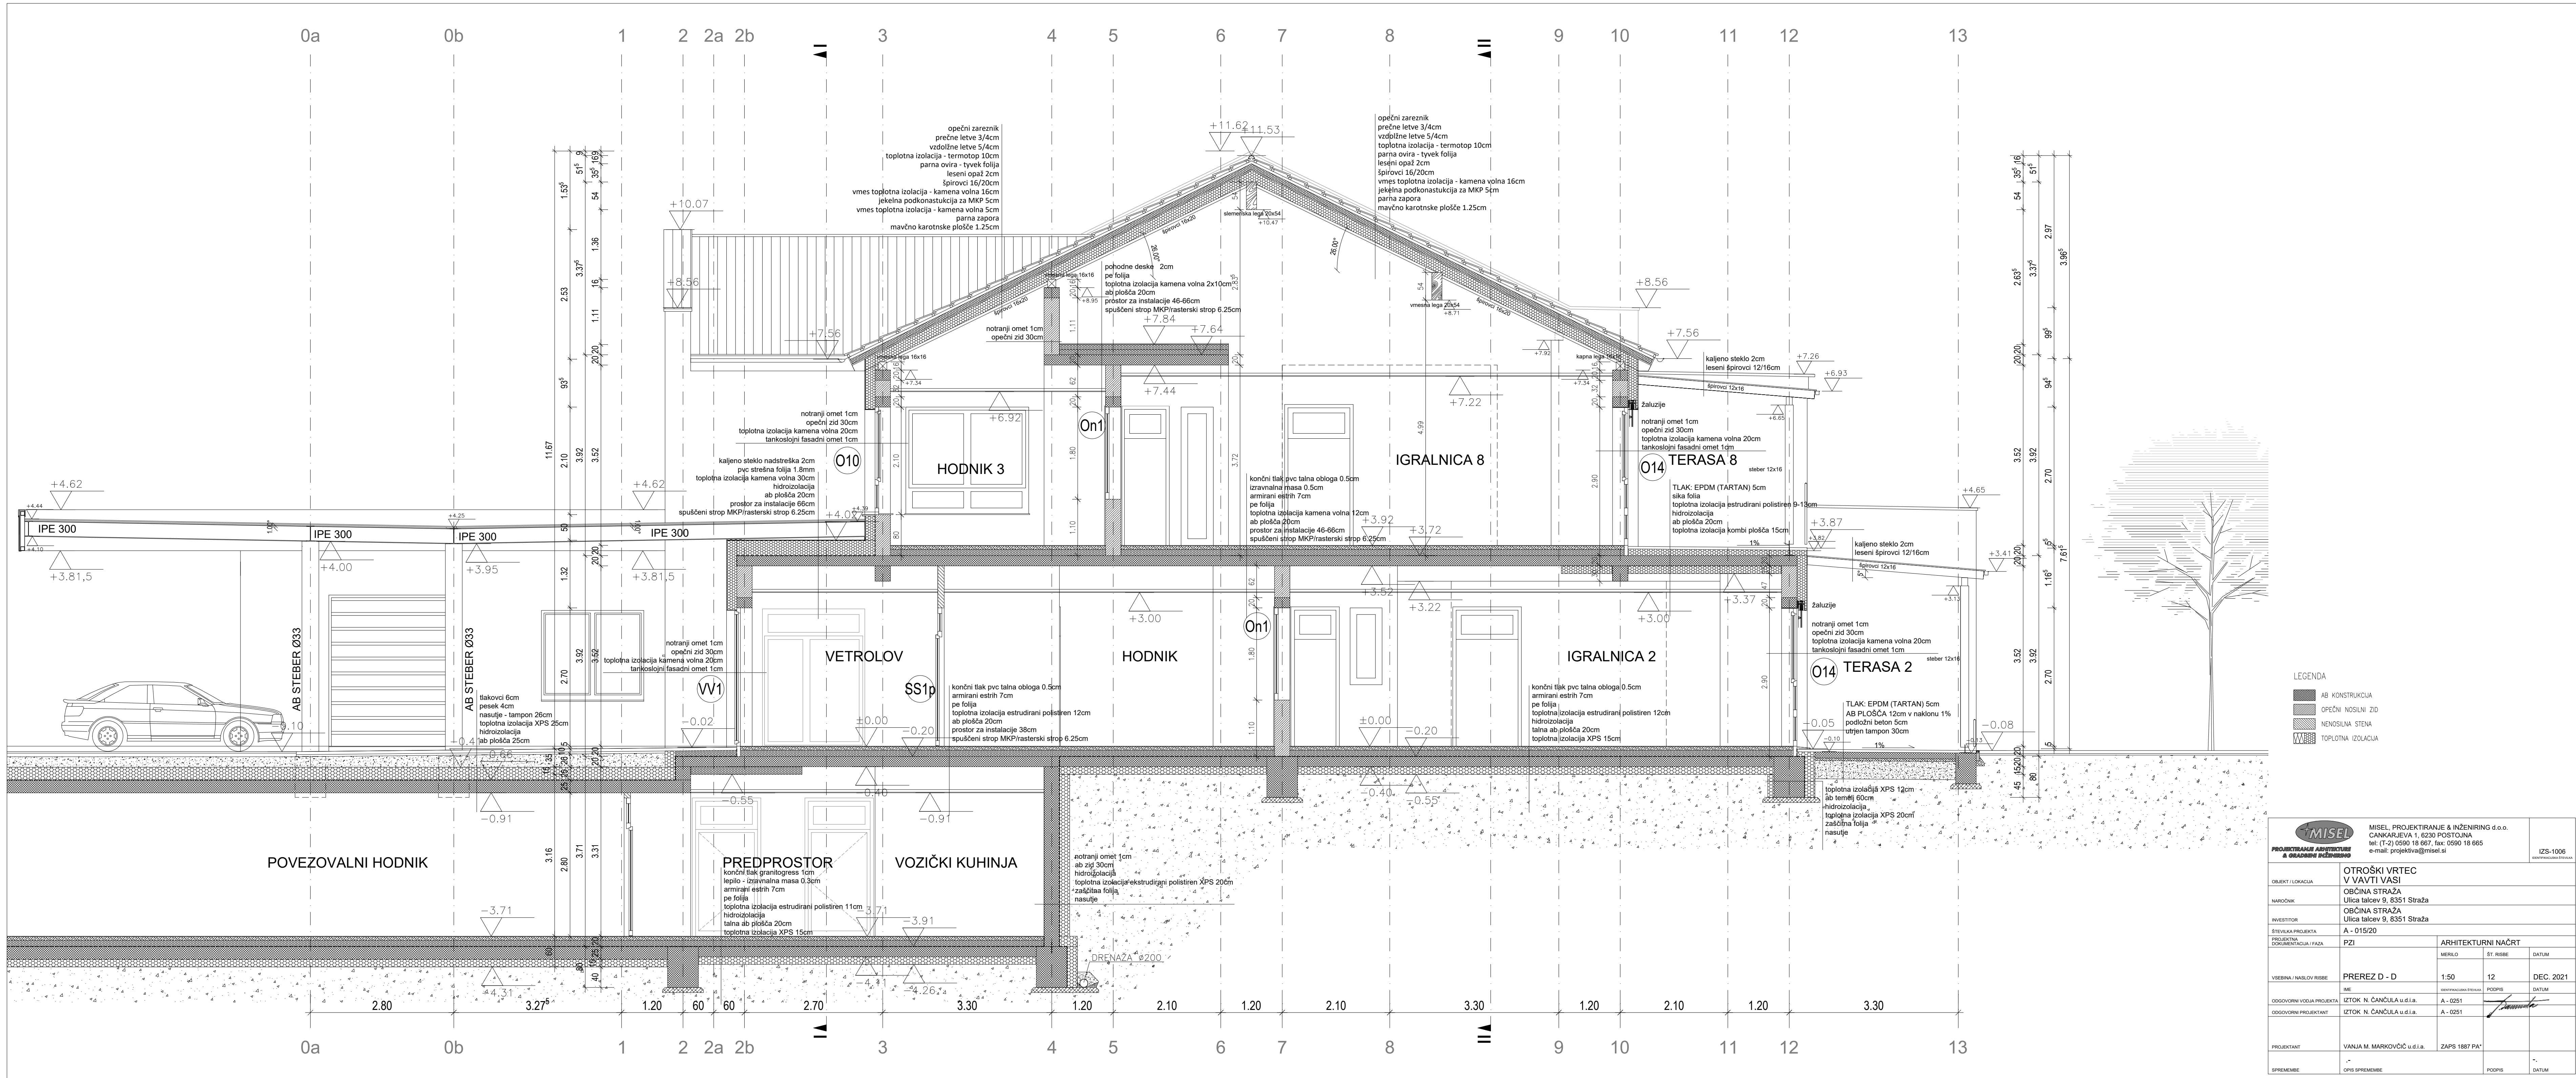

- LEGENDA
- AB KONSTRUKCIJA
  - OPEČNI NOSILNI ZID
  - NENOSILNA STENA
  - TOPLOTNA IZOLACIJA

<b>MISEL</b> PROJEKTIRANJE ARHITEKTURE A GRADNARJEVING		MISEL, PROJEKTIRANJE & INŽENIRING d.o.o. CANKARJEVA 1, 6230 POSTOJNA tel: (T-2) 0590 18 667, fax: 0590 18 665 e-mail: projekcija@misel.si		IZS-1006 DOKUMENTACIJSKI LIST
OBJEKT / LOKACIJA		OTROŠKI VRTEC V VAVTI VASI		
NAROČNIK		OBČINA STRAŽA Ulica talcev 9, 8351 Straža		
INVESTITOR		OBČINA STRAŽA Ulica talcev 9, 8351 Straža		
ŠTEVILKA PROJEKTA		A - 015/20		
PROJEKCIJSKA DOKUMENTACIJA / FAZA		PZI	ARHITEKTURNI NAČRT	
VSEBINA / NASLOV RISBE		PREREZ D - D	1:50	12 DEC. 2021
ODSOVORNI VODJA PROJEKTA		IZTOK N. ČANČULA u.d.i.a.	A - 0251	
ODSOVORNI PROJEKTANT		IZTOK N. ČANČULA u.d.i.a.	A - 0251	
PROJEKTANT		VANJA M. MARKOVČIČ u.d.i.a.	ZAPS 1887 PA*	
SPREMEMBE		OPIS SPREMEMBE	PODPIS	DATUM




 

- LEGENDA
- AB KONSTRUKCIJA
  - OPREMA NOSILNI ZID
  - NEPOSREDA STENA
  - TOPLOTNA IZOLACIJA


<b>MISEL</b> PROJEKCIJSKO ARHITEKTURNO INŽENJERSKO PODJETJE		MISEL PROJEKTIranJE & INŽENIRING d.o.o. ČANKARJEVA 1, 6200 POSTOLNA tel: (0)5050 18 607, fax: (050) 18 605 e-mail: projekcija@misel.si		IZS-1006 POSREDOVANJE
OBJEKT / LOKACIJA		OTROŠKI VRTEC V VAVTI VASI		
NARODNI		OBČINA STRAŽA Ulica lašev 8, 8351 Straža		
INVESTITOR		OBČINA STRAŽA Ulica lašev 9, 8351 Straža		
IZVEDEN PROJEKT		A - 015/20		
PROJEKCIJSKI PRAVILNIK / PRAVILNIK		P22	ARHITEKTURNI NAČRT	
VSEBINA / NASLOV RIBE		PREREZ I - I	1:50	13 DEC. 2021
ODGOVORNA ULOGA PROJEKTA		IZTOK N. ČANČULA u.d.l.a.	A - 021	
ODGOVORNI PROJEKTANT		IZTOK N. ČANČULA u.d.l.a.	A - 021	
PROJEKTANT		IVANJA M. MARKOVIČ u.d.l.a.	ZAPS 1887 PA	
SPREMEMBE		OPIS SPREMEMBE	PODPIS	DATUM


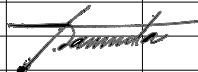


 


- LEGENDA
- AB KONSTRUKCIJA
  - OPEČNI NOSILNI ZID
  - MEHANSKA STENA
  - TOPLOTNA IZOLACIJA

<b>PROJEKTOVALNA AGENCIJA</b> <b>MIŠEL</b>		MIŠEL PROJEKTIRANJE & INŽENIRING d.o.o. CANJAKOVA Ulica 1, 6200 POSTOJNA tel: (0)50 18 667, fax: 050 18 665 e-mail: projekta@misel.si	
OBRAČUN		OTROŠKI VRTEC V VAVTI VASI	
NARODNI		OBČINA STRAŽA Ulica talcev 9, 8351 Straža	
INVESTITOR		OBČINA STRAŽA Ulica talcev 9, 8351 Straža	
STAVBA PROJEKTA		A - 015/20	
PROJEKCIJA		PREREZ II - II	
ORIENTACIJA / PAK		1:50	14 DEC. 2021
VERBA / NALOŽBE		1:50	14 DEC. 2021
IME		IZTOK N. ČANČULA u.d.l.b.	A - 0251
ODGOVORNA VOĐA PROJEKTA		IZTOK N. ČANČULA u.d.l.b.	A - 0251
ODGOVORNA PROJEKTANT		IZTOK N. ČANČULA u.d.l.b.	A - 0251
PROJEKTANT		IZTOK N. ČANČULA u.d.l.b.	A - 0251
SPREMEME		OPIS SPREMEME	PODPIŠ

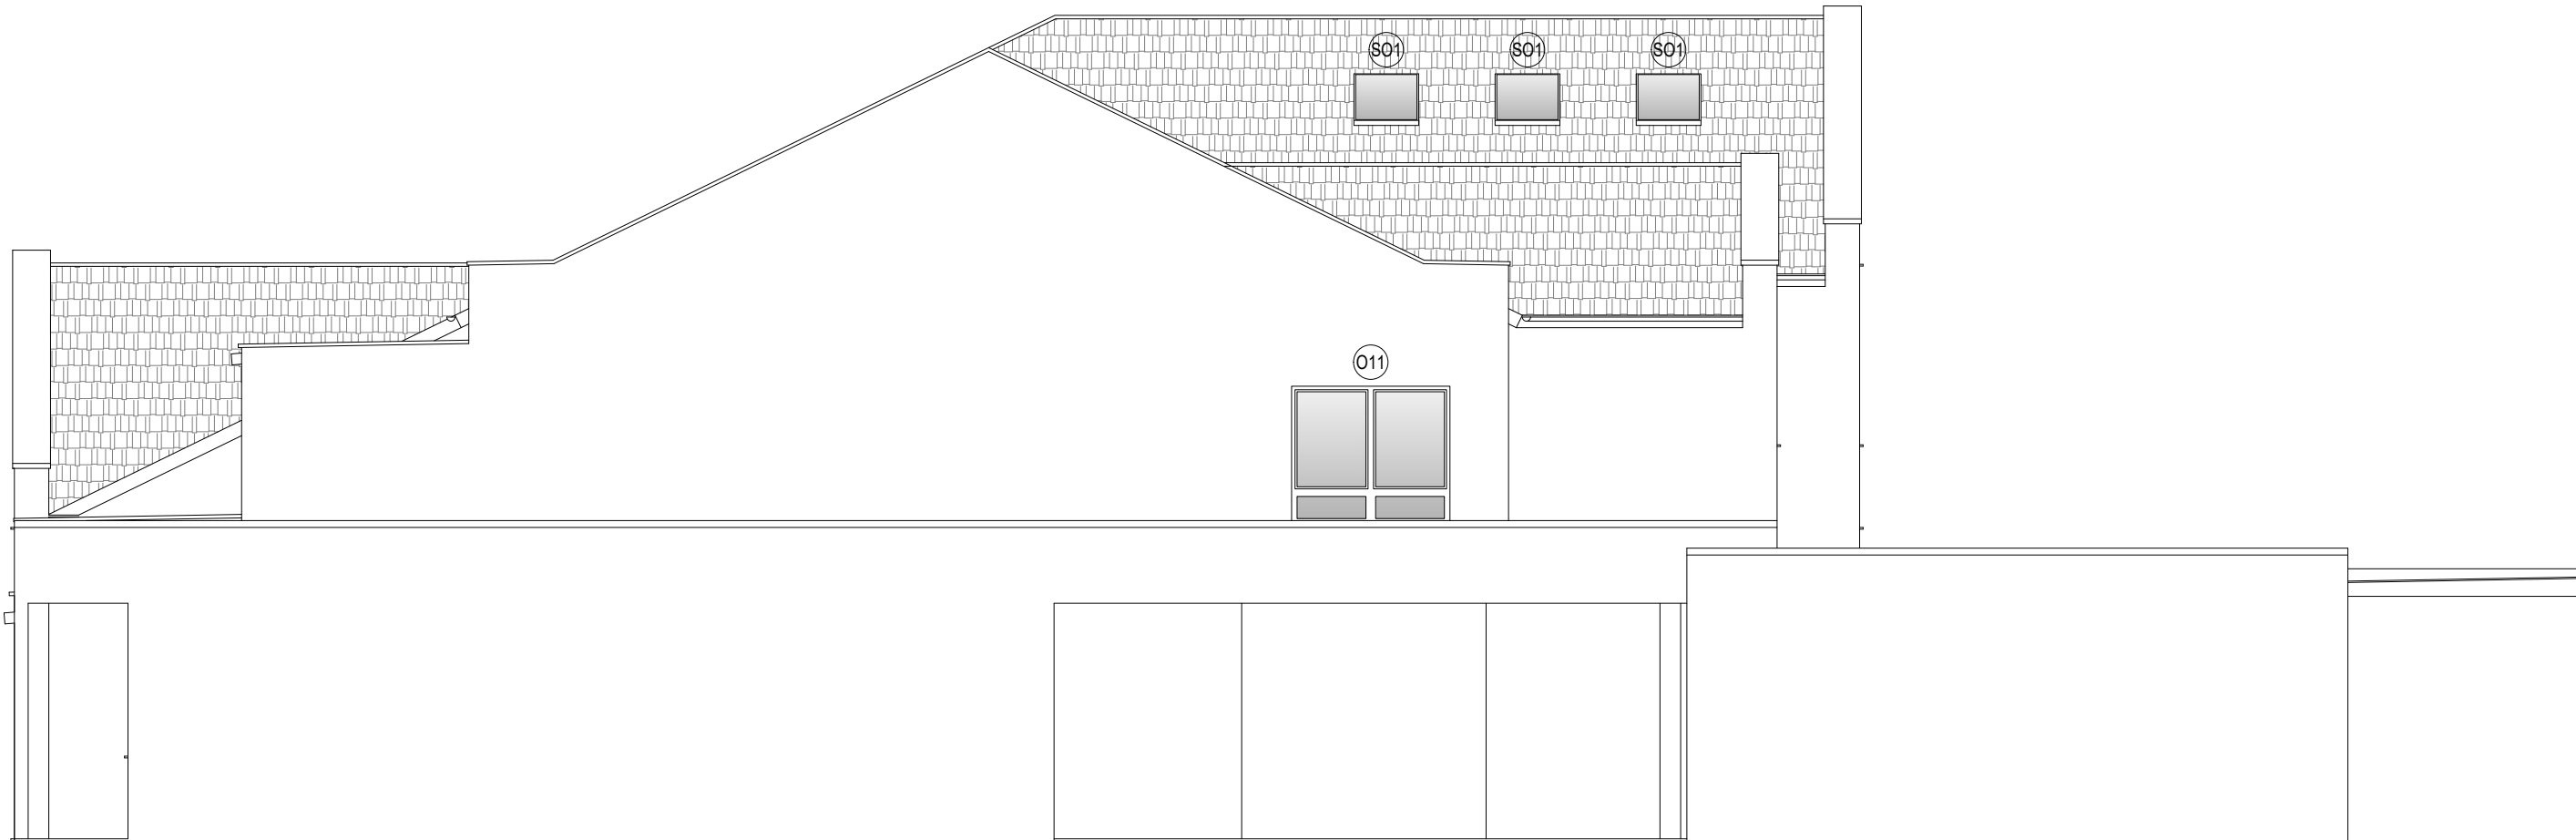

<div></div> <div>PROJEKTIRANJE ARHITEKTURE &amp; GRADBENI INŽENIRING</div>		MISEL, PROJEKTIRANJE & INŽENIRING d.o.o. CANKARJEVA 1, 6230 POSTOJNA tel: (T-2) 0590 18 667, fax: 0590 18 665 e-mail: projektiva@misel.si			IZS-1006 IDENTIFIKACIJSKA ŠTEVILKA		
OBJEKT / LOKACIJA		OTROŠKI VRTEC V VAVTI VASI					
NAROČNIK		OBČINA STRAŽA Ulica talcev 9, 8351 Straža					
INVESTITOR		OBČINA STRAŽA Ulica talcev 9, 8351 Straža					
ŠTEVILKA PROJEKTA		A - 015/20					
PROJEKTN DOKUMENTACIJA / FAZA		PZI		ARHITEKTURNI NAČRT			
		MERILO		ŠT. RISBE		DATUM	
VSEBINA / NASLOV RISBE		SEVERNA FASADA		1:100		15	DEC. 2021
		IME		IDENTIFIKACIJSKA ŠTEVILKA		PODPIS	DATUM
ODGOVORNI VODJA PROJEKTA		IZTOK N. ČANČULA u.d.i.a.		A - 0251			
ODGOVORNI PROJEKTANT		IZTOK N. ČANČULA u.d.i.a.		A - 0251			
PROJEKTANT		VANJA M. MARKOVČIČ u.d.i.a.		ZAPS 1887 PA*			
		-					
SPREMEMBE		OPIS SPREMEMBE			PODPIS		DATUM



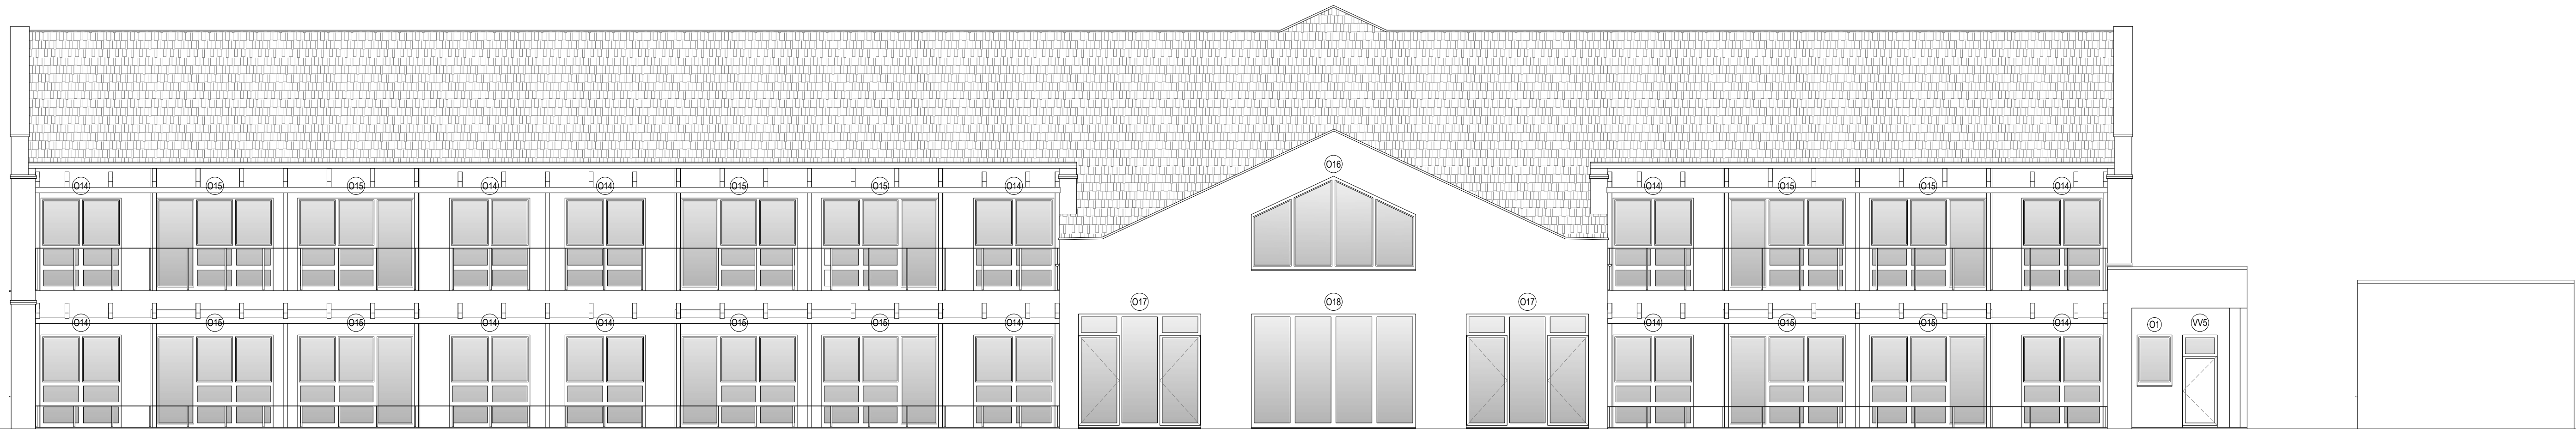


MISEL


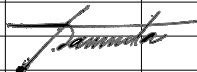
PROJEKTIRANJE  
& INŽENIRING

MISEL, PROJEKTIRANJE & INŽENIRING d.o.o.  
ČANKARJEVA 1, 6230 POSTOJNA  
tel: (T-2) 0590 18 667, fax: 0590 18 665  
e-mail: projektiva@misel.si

IZS-1006  
IDENTIFIKACIJSKA ŠTEVILKA

OBJEKT / LOKACIJA	OTROŠKI VRTEC V VAVTI VASI			
NAROČNIK	OBČINA STRAŽA Ulica talcev 9, 8351 Straža			
INVESTITOR	OBČINA STRAŽA Ulica talcev 9, 8351 Straža			
ŠTEVILKA PROJEKTA	A - 015/20			
PROJEKTA DOKUMENTACIJA / FAZA	PZI	ARHITEKTURNI NAČRT		
		MERILO	ŠT. RISBE	DATUM
VSEBINA / NASLOV RISBE	VZHODNA FASADA	1:100	16	DEC. 2021
	ME	IDENTIFIKACIJSKA ŠTEVILKA	PODPIS	DATUM
ODGOVORNI VODJA PROJEKTA	IZTOK N. ČANČULA u.d.i.a.	A - 0251		
ODGOVORNI PROJEKTANT	IZTOK N. ČANČULA u.d.i.a.	A - 0251		
PROJEKTANT	VANJA M. MARKOVČIČ u.d.i.a.	ZAPS 1887 PA*		
SPREMEMBE	- OPIS SPREMEMBE		PODPIS	DATUM

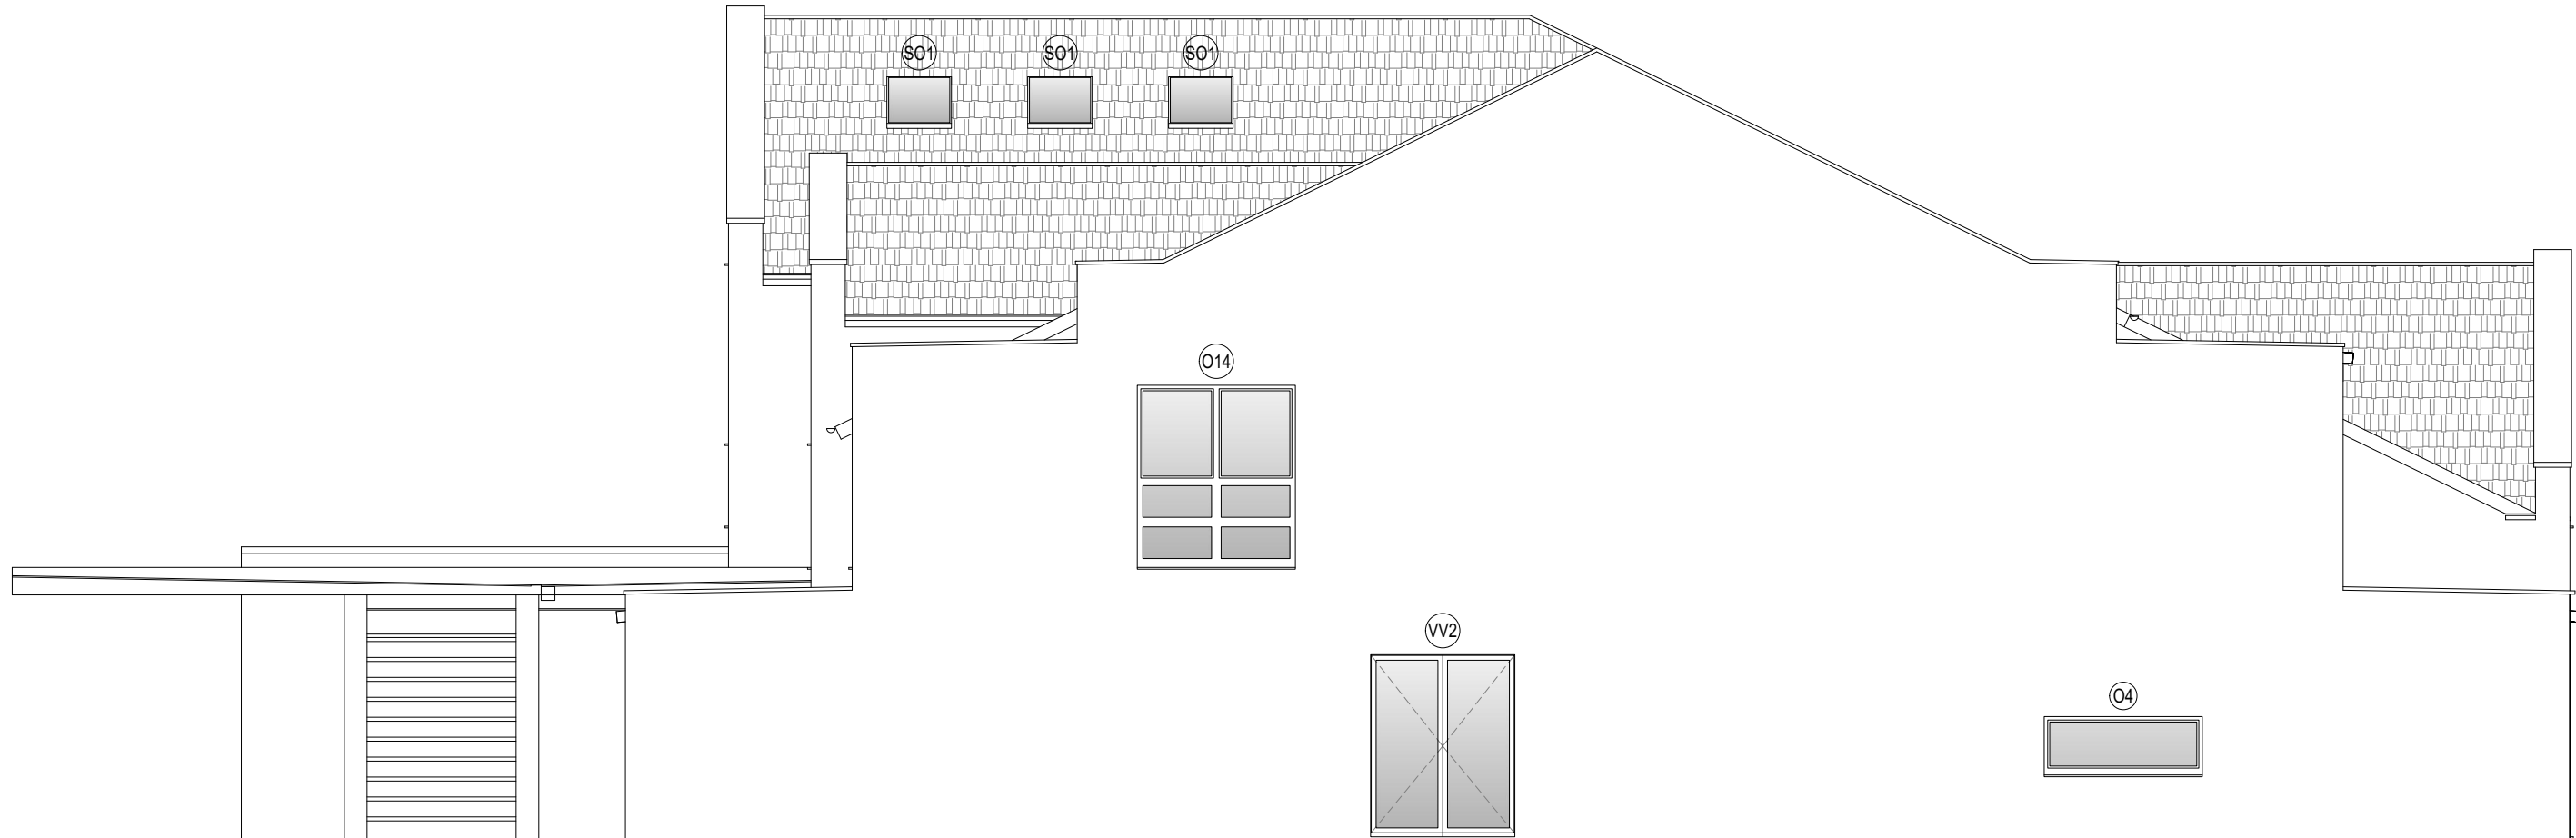

<div></div> <div>PROJEKTIRANJE ARHITEKTURE &amp; GRADBENI INŽENIRING</div>		MISEL, PROJEKTIRANJE & INŽENIRING d.o.o. CANKARJEVA 1, 6230 POSTOJNA tel: (T-2) 0590 18 667, fax: 0590 18 665 e-mail: projektiva@misel.si			IZS-1006 IDENTIFIKACIJSKA ŠTEVILKA	
OBJEKT / LOKACIJA		OTROŠKI VRTEC V VAVTI VASI				
NAROČNIK		OBČINA STRAŽA Ulica talcev 9, 8351 Straža				
INVESTITOR		OBČINA STRAŽA Ulica talcev 9, 8351 Straža				
ŠTEVILKA PROJEKTA		A - 015/20				
PROJEKTN DOKUMENTACIJA / FAZA		PZI		ARHITEKTURNI NAČRT		
				MERILO	ŠT. RISBE	DATUM
VSEBINA / NASLOV RISBE		JUŽNA FASADA		1:100	17	DEC. 2021
		IME		IDENTIFIKACIJSKA ŠTEVILKA	PODPIS	DATUM
ODGOVORNI VODJA PROJEKTA		IZTOK N. ČANČULA u.d.i.a.		A - 0251		
ODGOVORNI PROJEKTANT		IZTOK N. ČANČULA u.d.i.a.		A - 0251		
PROJEKTANT		VANJA M. MARKOVČIČ u.d.i.a.		ZAPS 1887 PA*		
		.-				
SPREMEMBE		OPIS SPREMEMBE			PODPIS	DATUM



MISEL

PROJEKTIRANJE ARHITEKTURE  
& GRADNENI INŽENIRING

MISEL, PROJEKTIRANJE & INŽENIRING d.o.o.  
CANKARJEVA 1, 6230 POSTOJNA  
tel: (T-2) 0590 18 667, fax: 0590 18 665  
e-mail: projektiva@misel.si

IZS-1006  
IDENTIFIKACIJSKA ŠTEVILKA

OBJEKT / LOKACIJA	OTROŠKI VRTEC V VAVTI VASI			
NAROČNIK	OBČINA STRAŽA Ulica talcev 9, 8351 Straža			
INVESTITOR	OBČINA STRAŽA Ulica talcev 9, 8351 Straža			
ŠTEVILKA PROJEKTA	A - 015/20			
PROJEKTA DOKUMENTACIJA / FAZA	PZI	ARHITEKTURNI NAČRT		
VSEBINA / NASLOV RISBE	ZAHODNA FASADA	MERILO	ŠT. RISBE	DATUM
		1:100	18	DEC. 2021
IME	IDENTIFIKACIJSKA ŠTEVILKA	PODPIS	DATUM	
ODGOVORNI VODJA PROJEKTA	IZTOK N. ČANČULA u.d.i.a.	A - 0251		
ODGOVORNI PROJEKTANT	IZTOK N. ČANČULA u.d.i.a.	A - 0251		
PROJEKTANT	VANJA M. MARKOVČIČ u.d.i.a.	ZAPS 1887 PA*		
SPREMEMBE	OPIS SPREMEMBE	PODPIS		DATUM