





## **6.5 TEHNOLOGIJA KUHINJE**

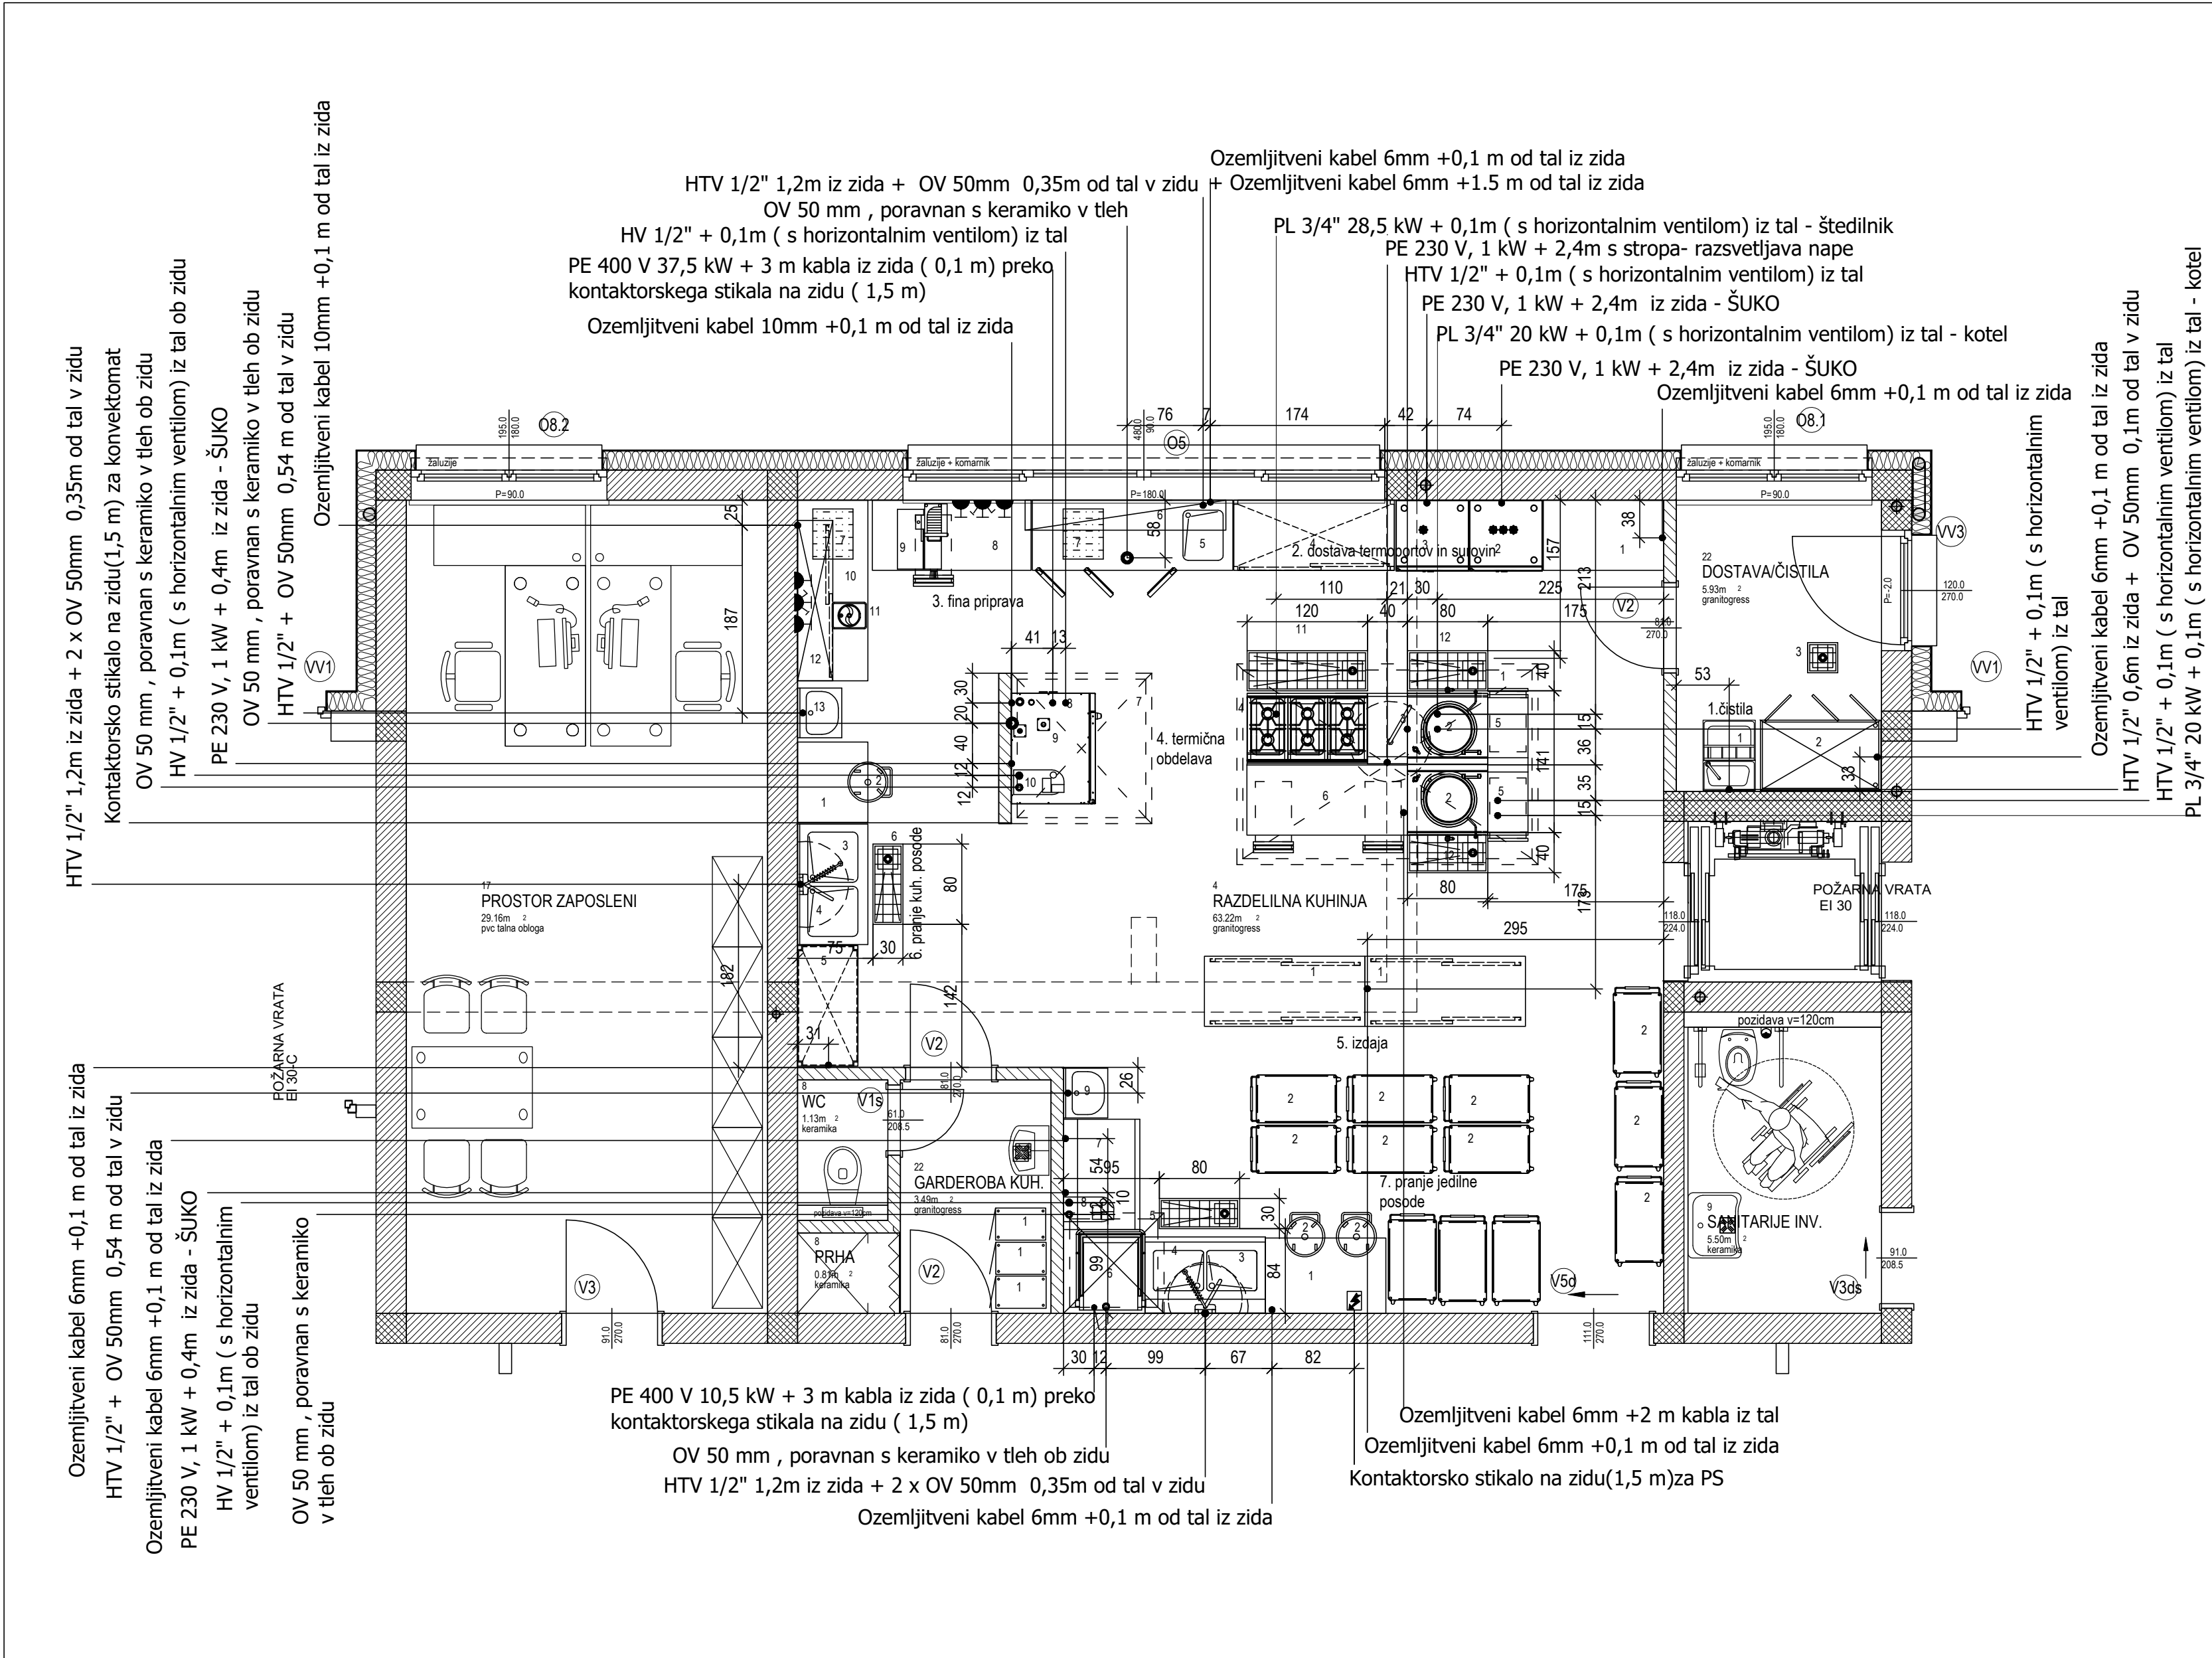

Opomba: Vsi priključki iz tal ne smejo presegati max. višino 100 mm

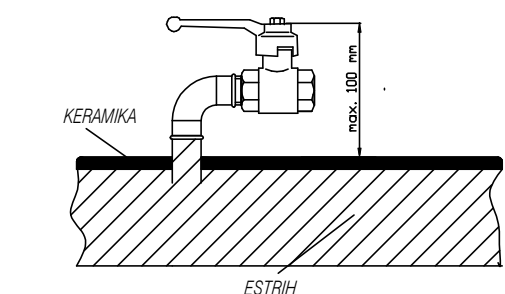

VSAK ODTOK MORA MED GRADNJO IN  
TUDI KASNEJE DO UPORABE  
BITI ZAPRT S POKROVOM.

- LEGENDA
- HTV - priključek hladne in tople vode
  - HV - priključek hladne vode
  - MHV - priključek hladne vode
  - OV - odvod vode
  - PE - priključek elektrike
  - PL - priključek plina
  - tašna rešetka
  - ŠUKO 230 V
  - ŠUKO 400 V

OPOZORILO ! VSE KOTE SO KOTIRANE " ČISTE "  
KERAMIKA - KERAMIKA.

VTIČNICE KATERE NIMAJO NAVEDENO VIŠINO, SO NA VIŠINI 1,2 M.  
VSI EL. ELEMENTI Z MOČJO PREKO 7,5KW MORAJO BITI IZVEDENI PREKO KONČNEGA STIKALA NA ZIDU, V NEPOSREDNI BLIŽINI POTROŠNIKA.  
VSI STIKI TAL Z ZIDOM MORAJO BITI IZVEDENI Z RF ZAOKROŽNICAMI.  
VSI ZUNANJI ROBOVI STEN MORAJO BITI ZAŠČITENI Z RF ZAOKROŽNICAMI.  
STENE SE OBLOŽIJO S KERAMIKO DO VIŠINE MIN 2,2 M.  
TLA MORAJO BITI IZVEDENA V PROTIDRSNI IZVEDBI.

 <b>MISEL</b> PROJEKTIRANJE ARHITEKTURE & GRADNJE INŽENIRING		MISEL PROJEKTIRANJE & INŽENIRING d.o.o. CANKARJEVA 1, 6230 POSTOJNA tel: (1-2) 0590 18 667, fax: 0590 18 665 e-mail: projektiva@misel.si		IZS-1006 OSNOVNA ŠOLA		
OSNOVNA ŠOLA IN OTROŠKI VRTEC V VAVTI VASI						
OBJEKT I LOKACIJA		OBČINA STRAŽA Ulica talcev 9, 8351 Straža				
NAROČNIK		OBČINA STRAŽA Ulica talcev 9, 8351 Straža				
INVESTITOR		A - 015/20				
ŠTEVILKA PROJEKTA		PZI		ARHITEKTURNI NAČRT		
PROJEKCIJA DOKUMENTACIJA / FAZA				MERILO	ŠT. RISE	DATUM
VSEBINA / NASLOV RISE		TEHNOLOGIJA KUHNJE		1:50	1	DEC. 2021
IME		ODGOVORNA POKR		PODPIS	DATUM	
ODGOVORNI VOJLA PROJEKTA		IZTOK: N. ČANČULA u.d.l.a.		A - 0251		
ODGOVORNI PROJEKTANT		IZTOK: N. ČANČULA u.d.l.a.		A - 0251		
PROJEKTANT		ZLATKO DEMIČ i str.				
SPREMEME		OPIS SPREMEME		PODPIS		DATUM