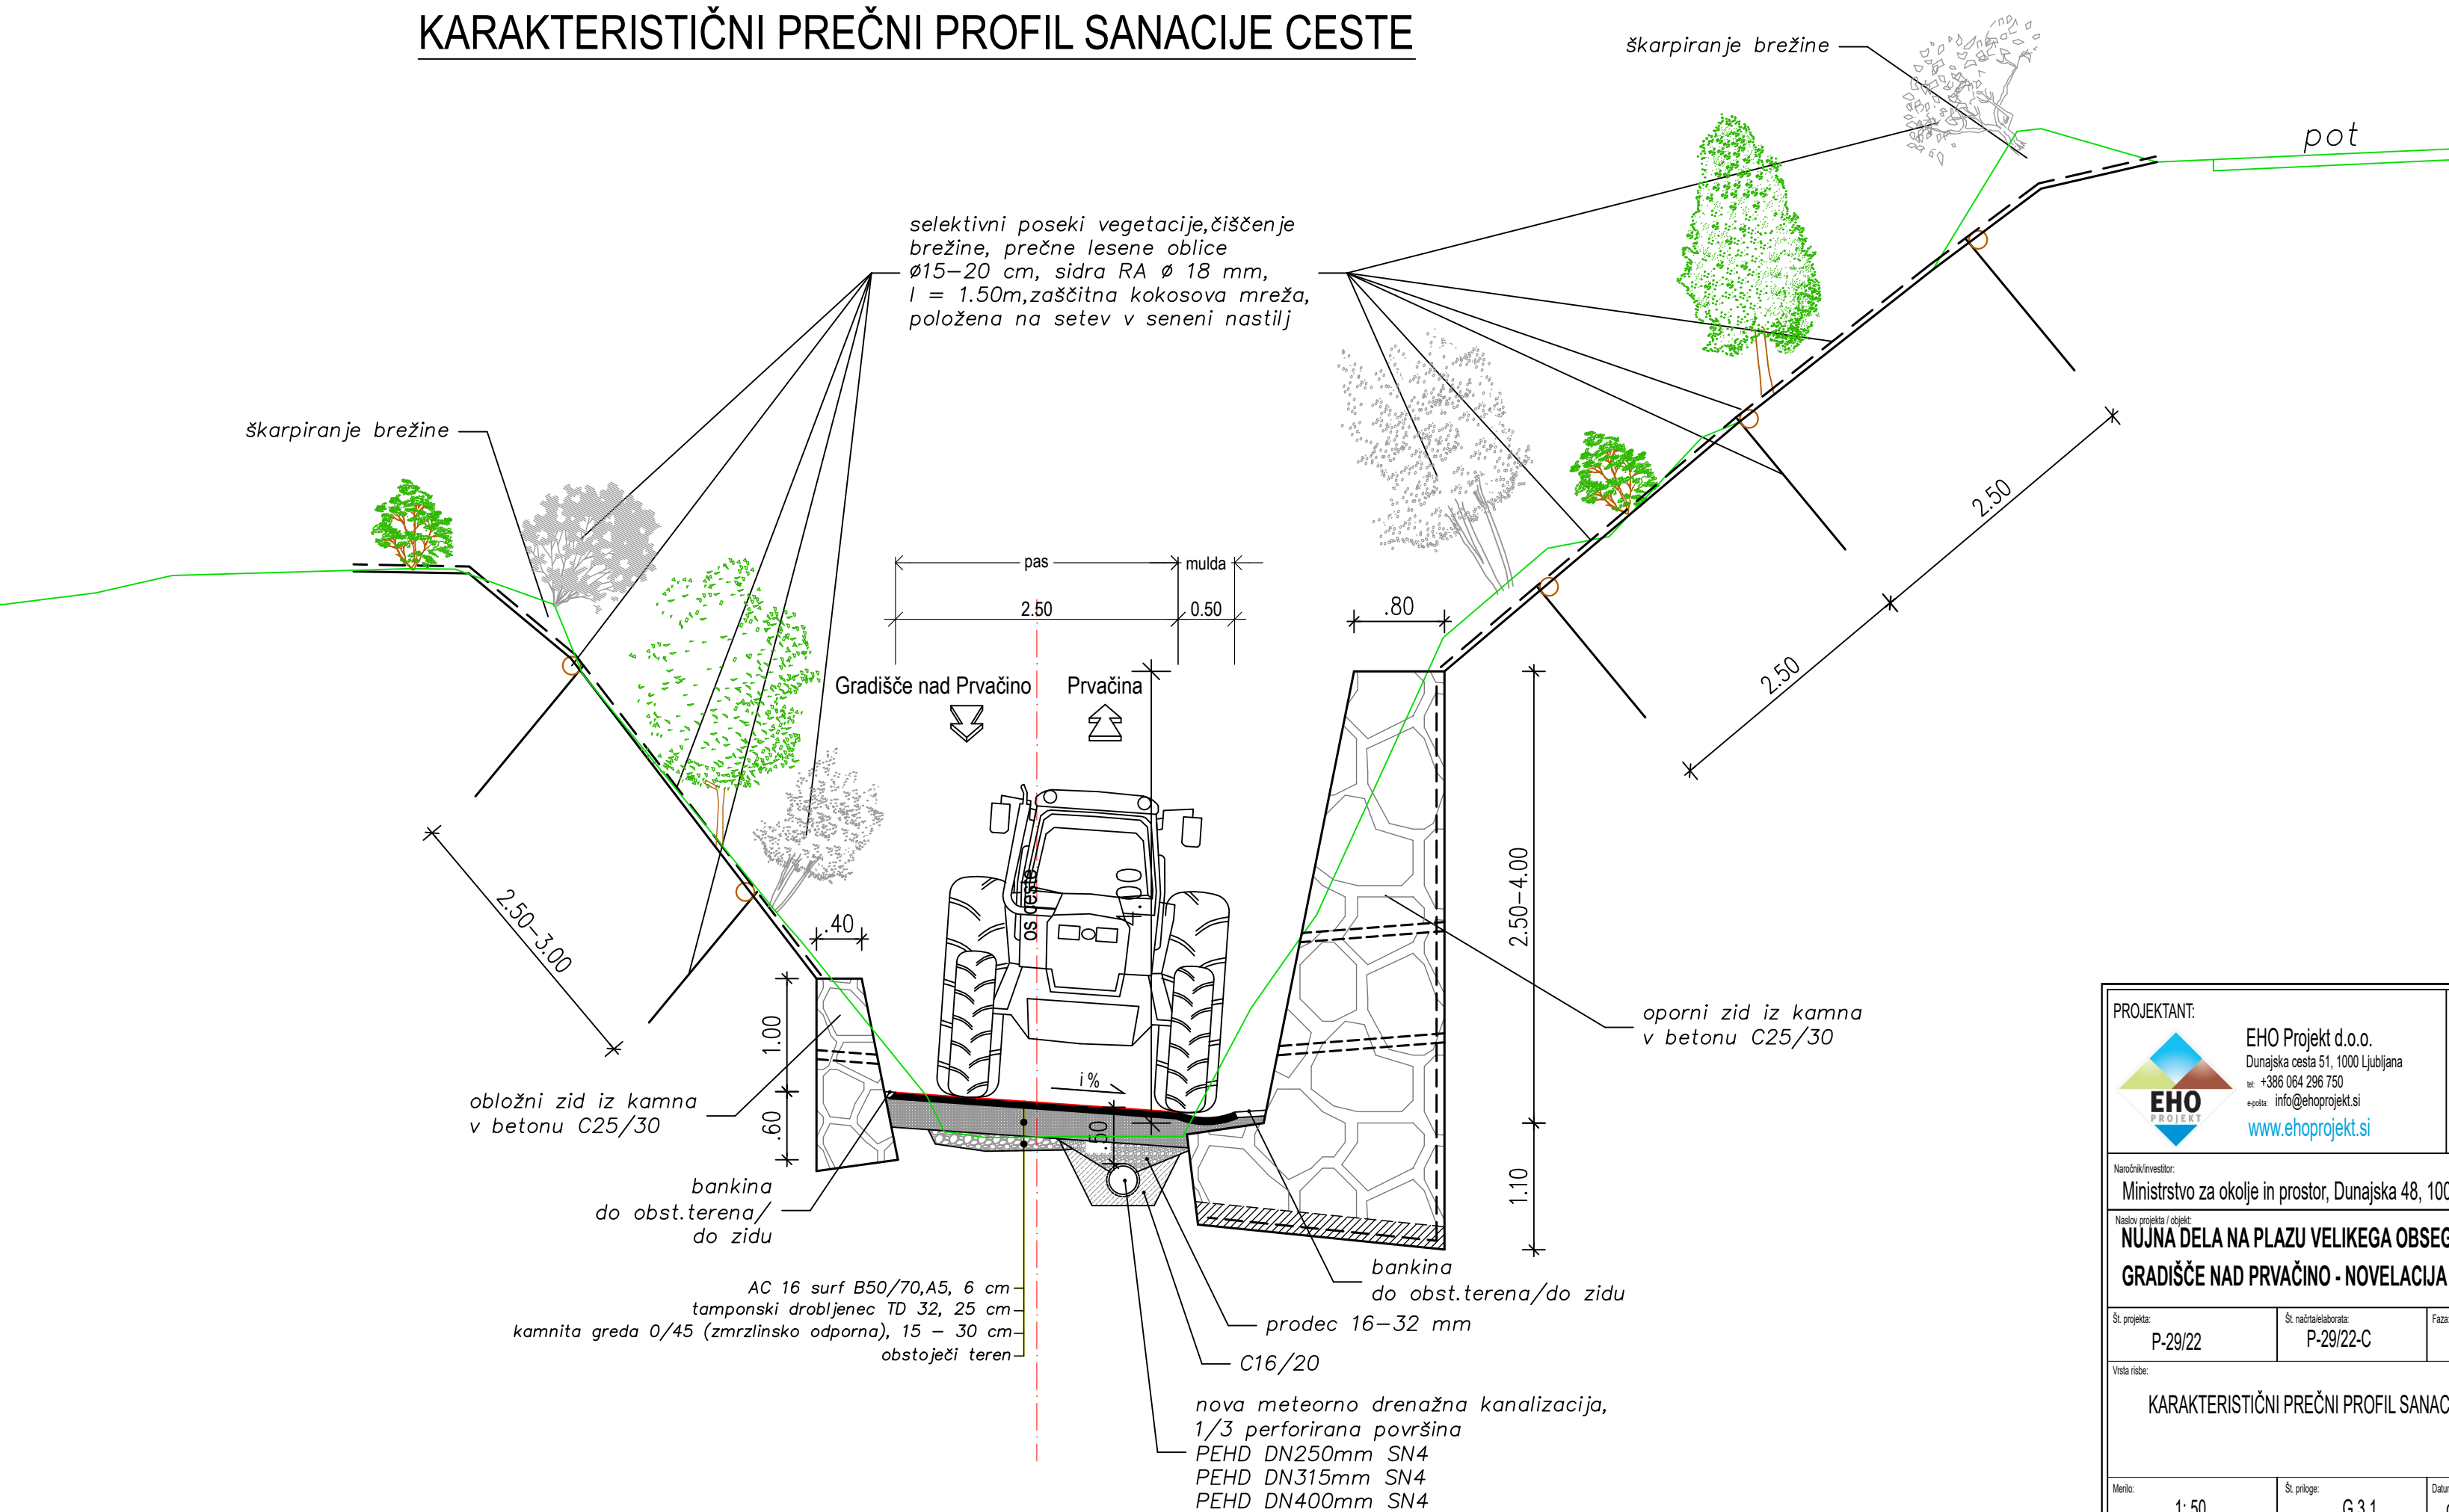

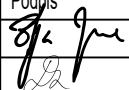



KARAKTERISTIČNI PREČNI PROFIL SANACIJE CESTE



<div>PROJEKTANT:</div> <div><div>EHO PROJEKT</div></div> <div>EHO Projekt d.o.o. Dunajska cesta 51, 1000 Ljubljana tel: +386 064 296 750 e-pošta: info@ehoprojekt.si www.ehoprojekt.si</div>							
Naročnik/investitor: Ministrstvo za okolje in prostor, Dunajska 48, 1000 Ljubljana			Izdelovalci:				
Naslov projekta / objekt: NUJNA DELA NA PLAZU VELIKEGA OBSEGA GRADIŠČE NAD PRVAČINO - NOVELACIJA				Ime in priimek, naziv	Id. št. IZS	Podpis	
			OVP	Žiga Jeriha, univ. dipl. inž. vod. in kom. inž.	G - 3378		
			OP	Domen Lajevce, univ. dipl. inž. vod. in kom. inž.	G - 3413		
			sodelavec	Rajko Galič, u.d.i. gozd.	T - 0013		
Št. projekta: P-29/22			Št. načrta/elaborata: P-29/22-C			Faza: PZI	
Vrsta risbe: KARAKTERISTIČNI PREČNI PROFIL SANACIJE CESTE							