



PROFIL-1: OS\_SC  
MERILO 1:1000/100

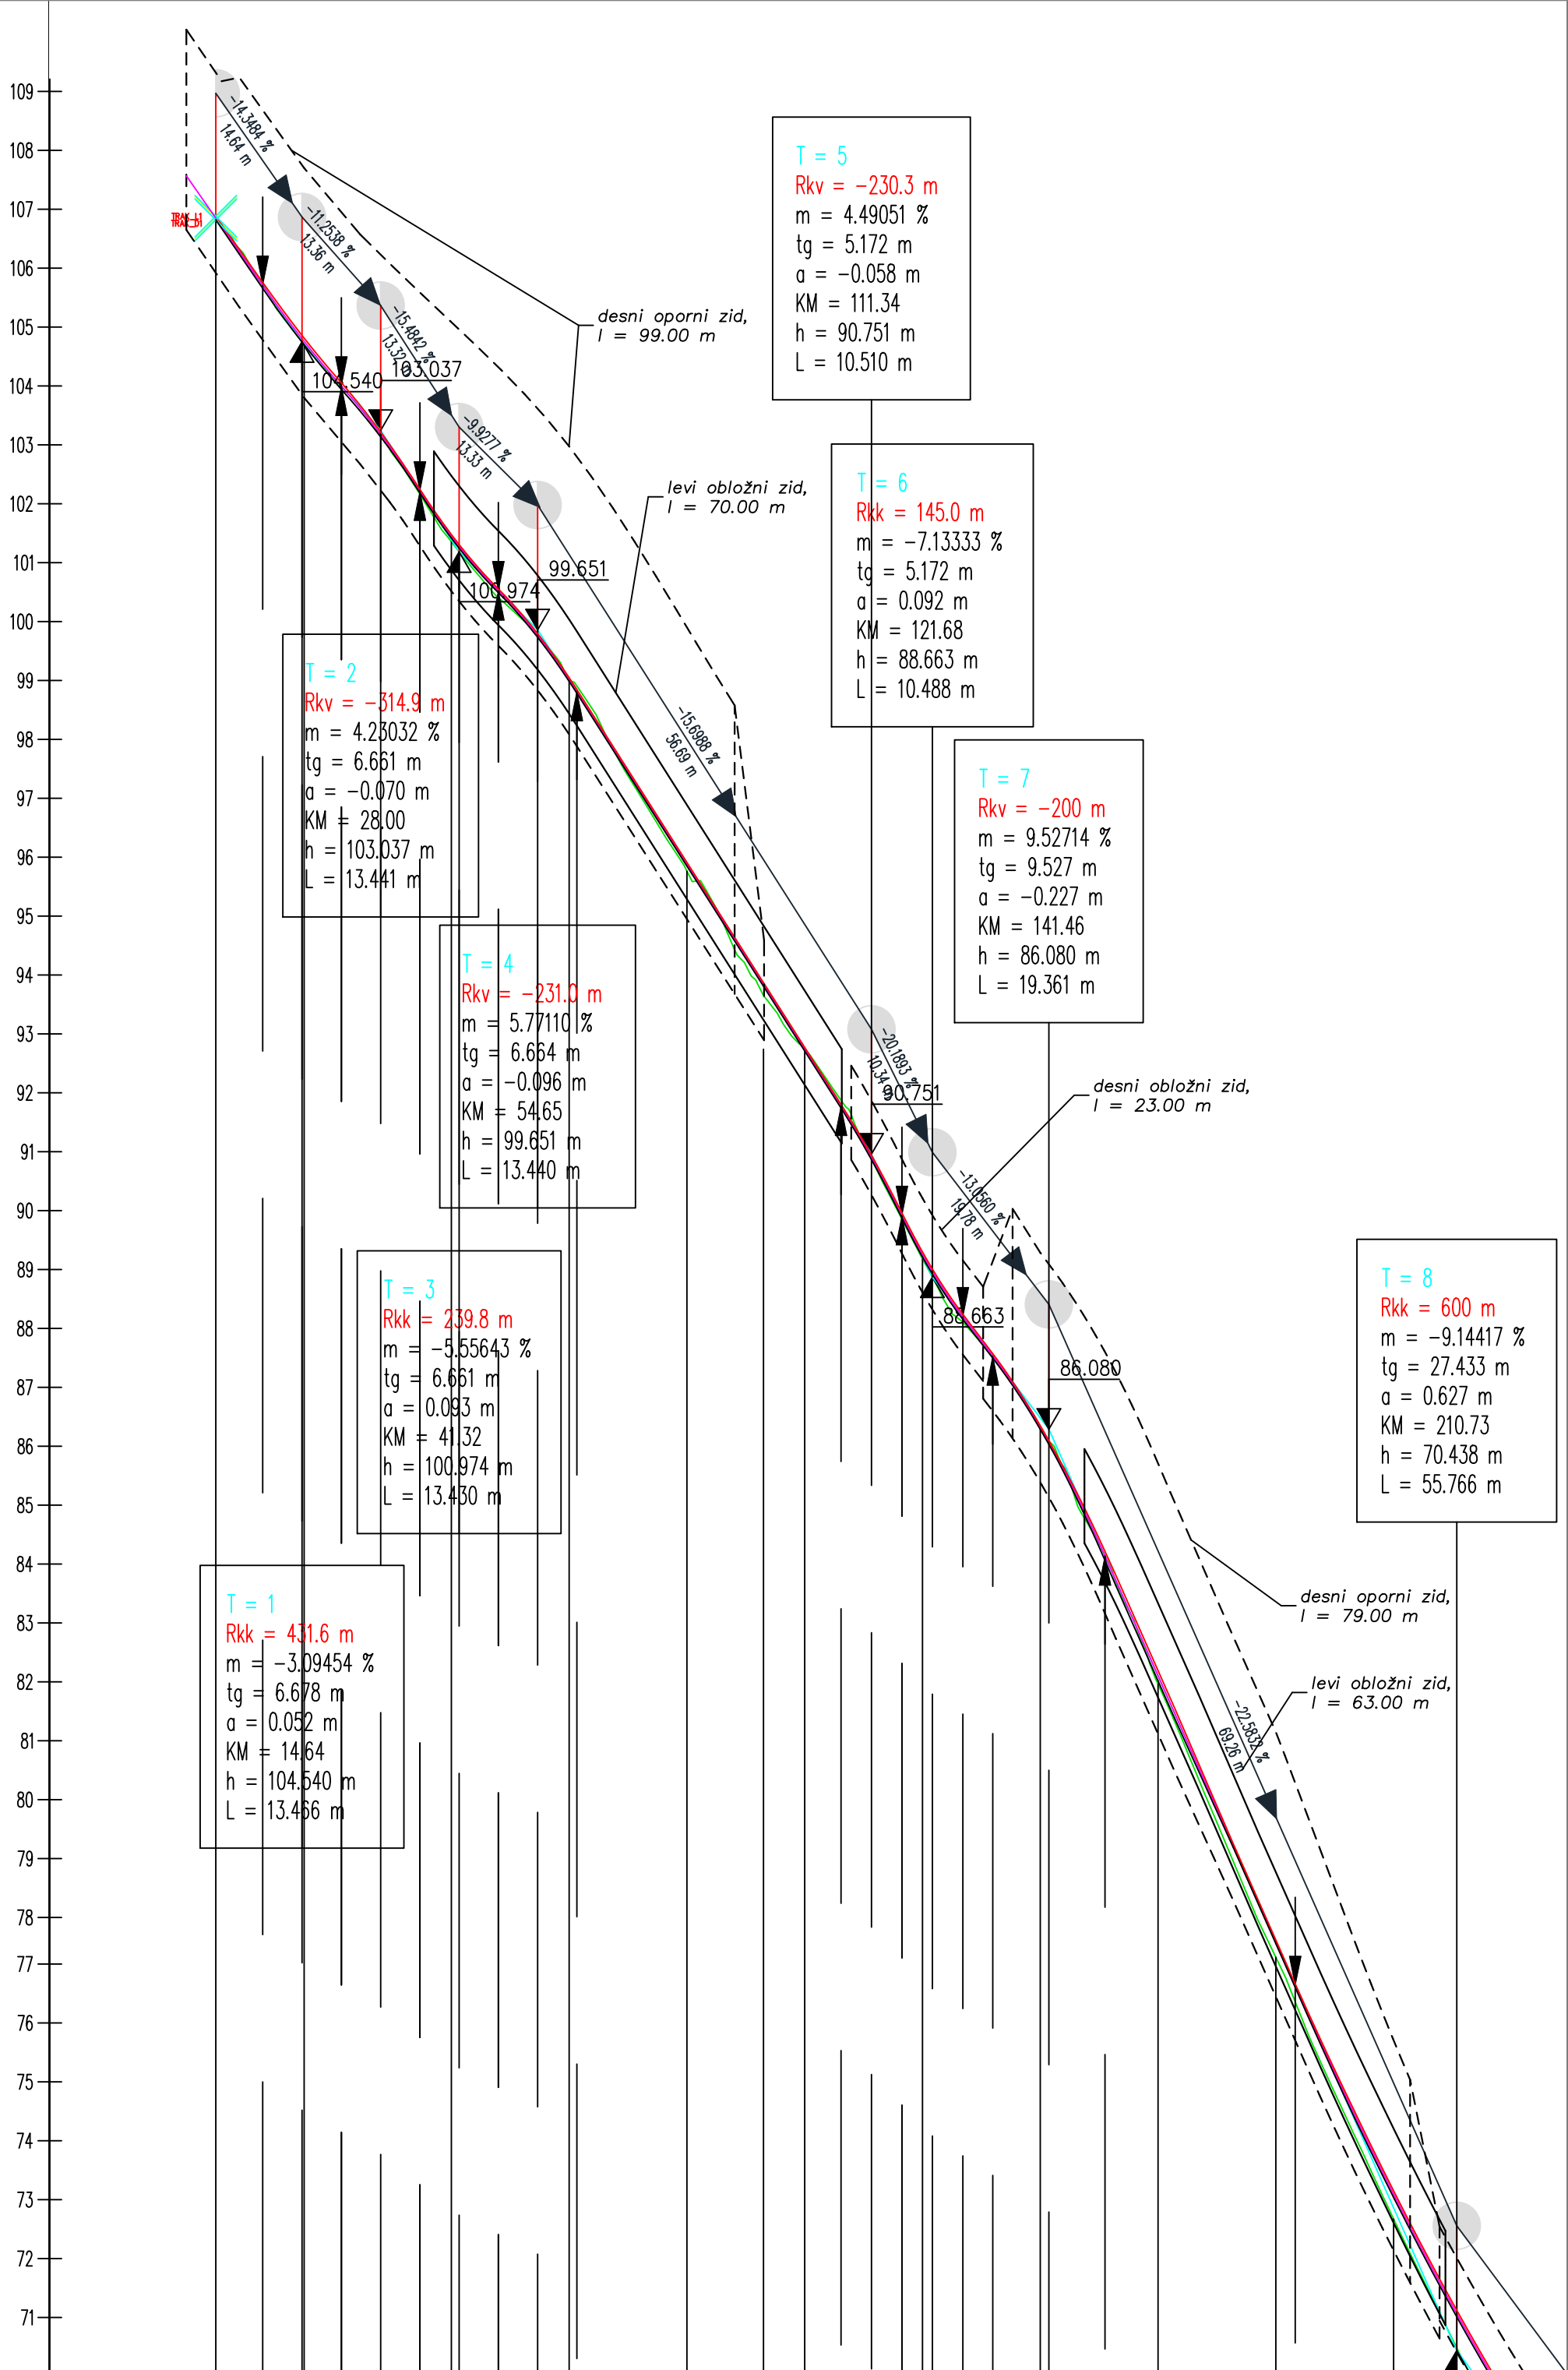

OZNAKE PROFILOV	P1	15.000	P2	25.000	P3	20.000	P4	20.000	P5	20.000	P6	20.000	P7	20.000	P8	20.000	P9	20.000	P10	20.000	P11	20.000	P12	20.000
STACIONAŽE	0+000	15.00		40.00	60.00	80.00		0+000	20.00	40.00	60.00	80.00	0+000	20.00	40.00	60.00	80.00	0+000	20.00	40.00	60.00	80.00	0+000	20.00
KOTE TERENA	106.641	104.494		101.146	98.792	95.554		92.531	88.970	86.122	81.752		77.115	72.671		69.929								
KOTE NIVELETE	106.641	104.546		101.238	98.807	95.671		92.531	89.044	86.109	81.894		77.377	73.093		69.467								
PREME IN KRIVINE	— Krivina																							
PREČNI NAGIBI	Levi rob — L. rob Desni rob — d. rob																							
KOTE LEVEGA ROBA	TRAK_L1	106.672	104.602		101.269	98.838		95.702	92.562	89.088	86.140		81.981	77.409		73.149								
KOTE DESNEGA ROBA	TRAK_D1	106.609	104.490		101.207	98.776		95.640	92.500	89.001	86.077		81.806	77.346		73.037								

PROJEKTANT:

EHO Projekt d.o.o.  
Dunajska cesta 51, 1000 Ljubljana  
tel: +386 064 296 750  
e-pošta: info@ehoprojekt.si  
www.ehoprojekt.si

Narudnik/investitor:

Ministrstvo za okolje in prostor, Dunajska 48, 1000 Ljubljana

Našter projekt/izpolnjenost:

NUJNA DELA NA PLAZU VELIKEGA OBSEGA  
GRADIŠČE NAD PRVAČINO - NOVELACIJA

Št. projekta:

P-29/22

Št. načrta/izpolnjenost:

P-29/22-C

Faza:

PZI

Višina risbe:

VZDOLŽNI PROFIL 1 (P1-P11)

Merilo:

1: 1000/100

Št. priloge:

G.5.1

Datum risbe:

oktober 2022

Izdelavalci:

Ime in priimek, naziv	Id. št. IZS	Podpis
OVP	Ziga Jeriha.univ.dipl.inž.vod. in kom. inž.	G-3378
OP	Domen Lajevac.univ.dipl.inž.vod. in kom. inž.	G-3413
sodelavec	Rajko Galič, u.d.i.gozd.	T-0013

Opis sprememb, pripombe itd.: