
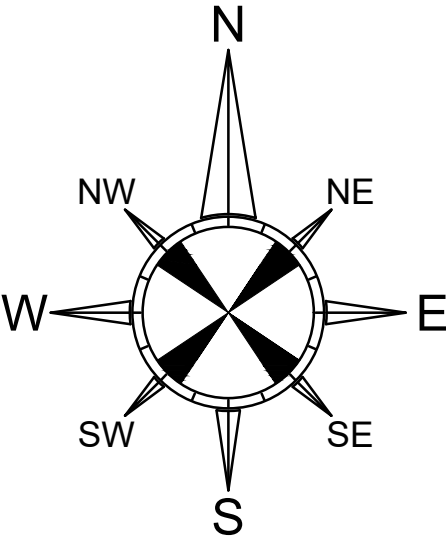



SITUACIJA
M 1:500

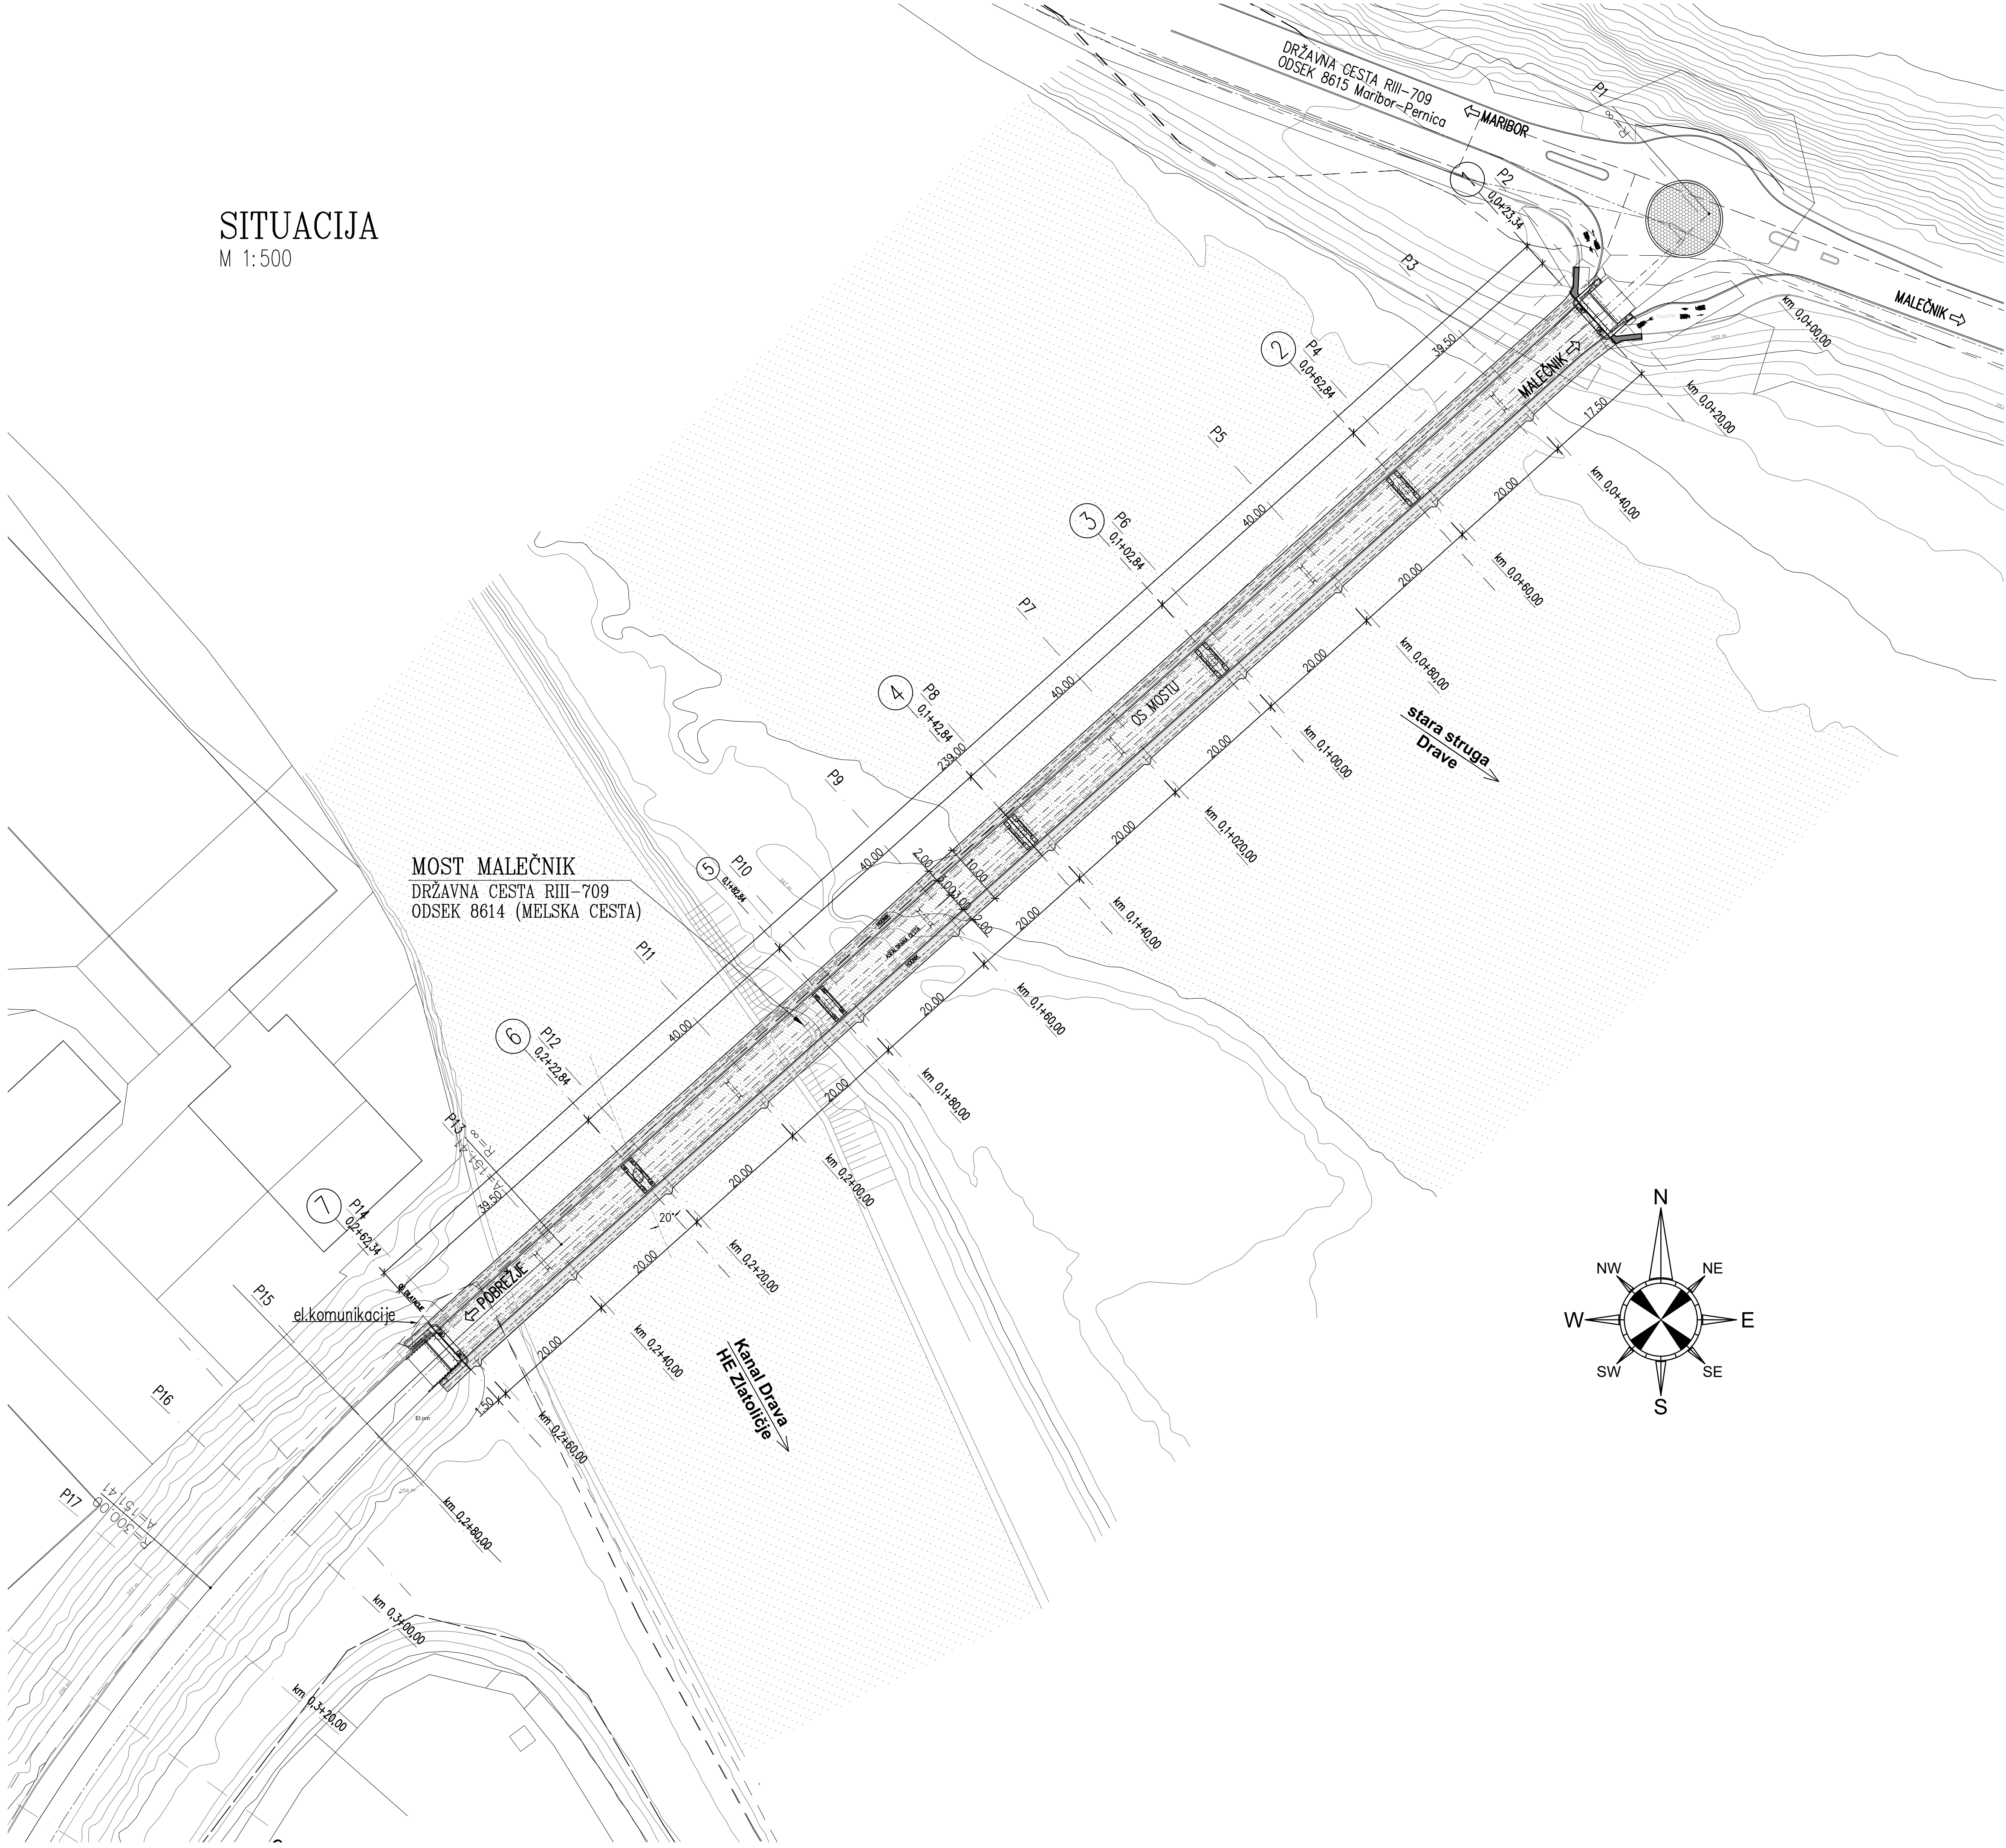

sprememba	opis spremembe	datum	podpis
naročnik/investitor:  Mestna občina MARIBOR Ulica heroja Staneta 1, 2000 Maribor		cesta/odsek: R3-709 8615 Malečnik (most) - Malečnik	
vodilni projektant: GRADIS BIRO ZA PROJEKTIRANJE MARIBOR, d.o.o. Lovičeva 3, Maribor, tel. 02/250-68-30, fax. 02/251-49-91 E-mail: biro@gradis-bp.si		objekt: Sanacija MOSTU ČEZ DRAVO IN DOVODNI KANAL HE ZLATOLIŠJE V MARIBORU - Most MALEČNIK	
projektant načrta:		vrsta projekta: PZI	št. projekta: 4379
		št. načrta: 4379	datum: Maj 2017
		vrsta načrta: 3 Načrt gradbenih konstrukcij	št. lista: 1.
	ime in priimek	id. številka	osebina/ naslov risar:
odg. vodja proj:	Stanislav Goznik, univ.dipl.inž.grad.	G-0502	SANACIJA MOSTU ČEZ DRAVO PRI MALEČNIKU SITUACIJA
odg. projektant:	Stanislav Goznik, univ.dipl.inž.grad.	G-0502	
izdelal:	Damjan Simrajh, dipl.inž.grad.		merilo: 1:500
št. odseka:	arh. št.:	faza/objekt:	prostor za črtno kodo:
8615		004.2160	G.201