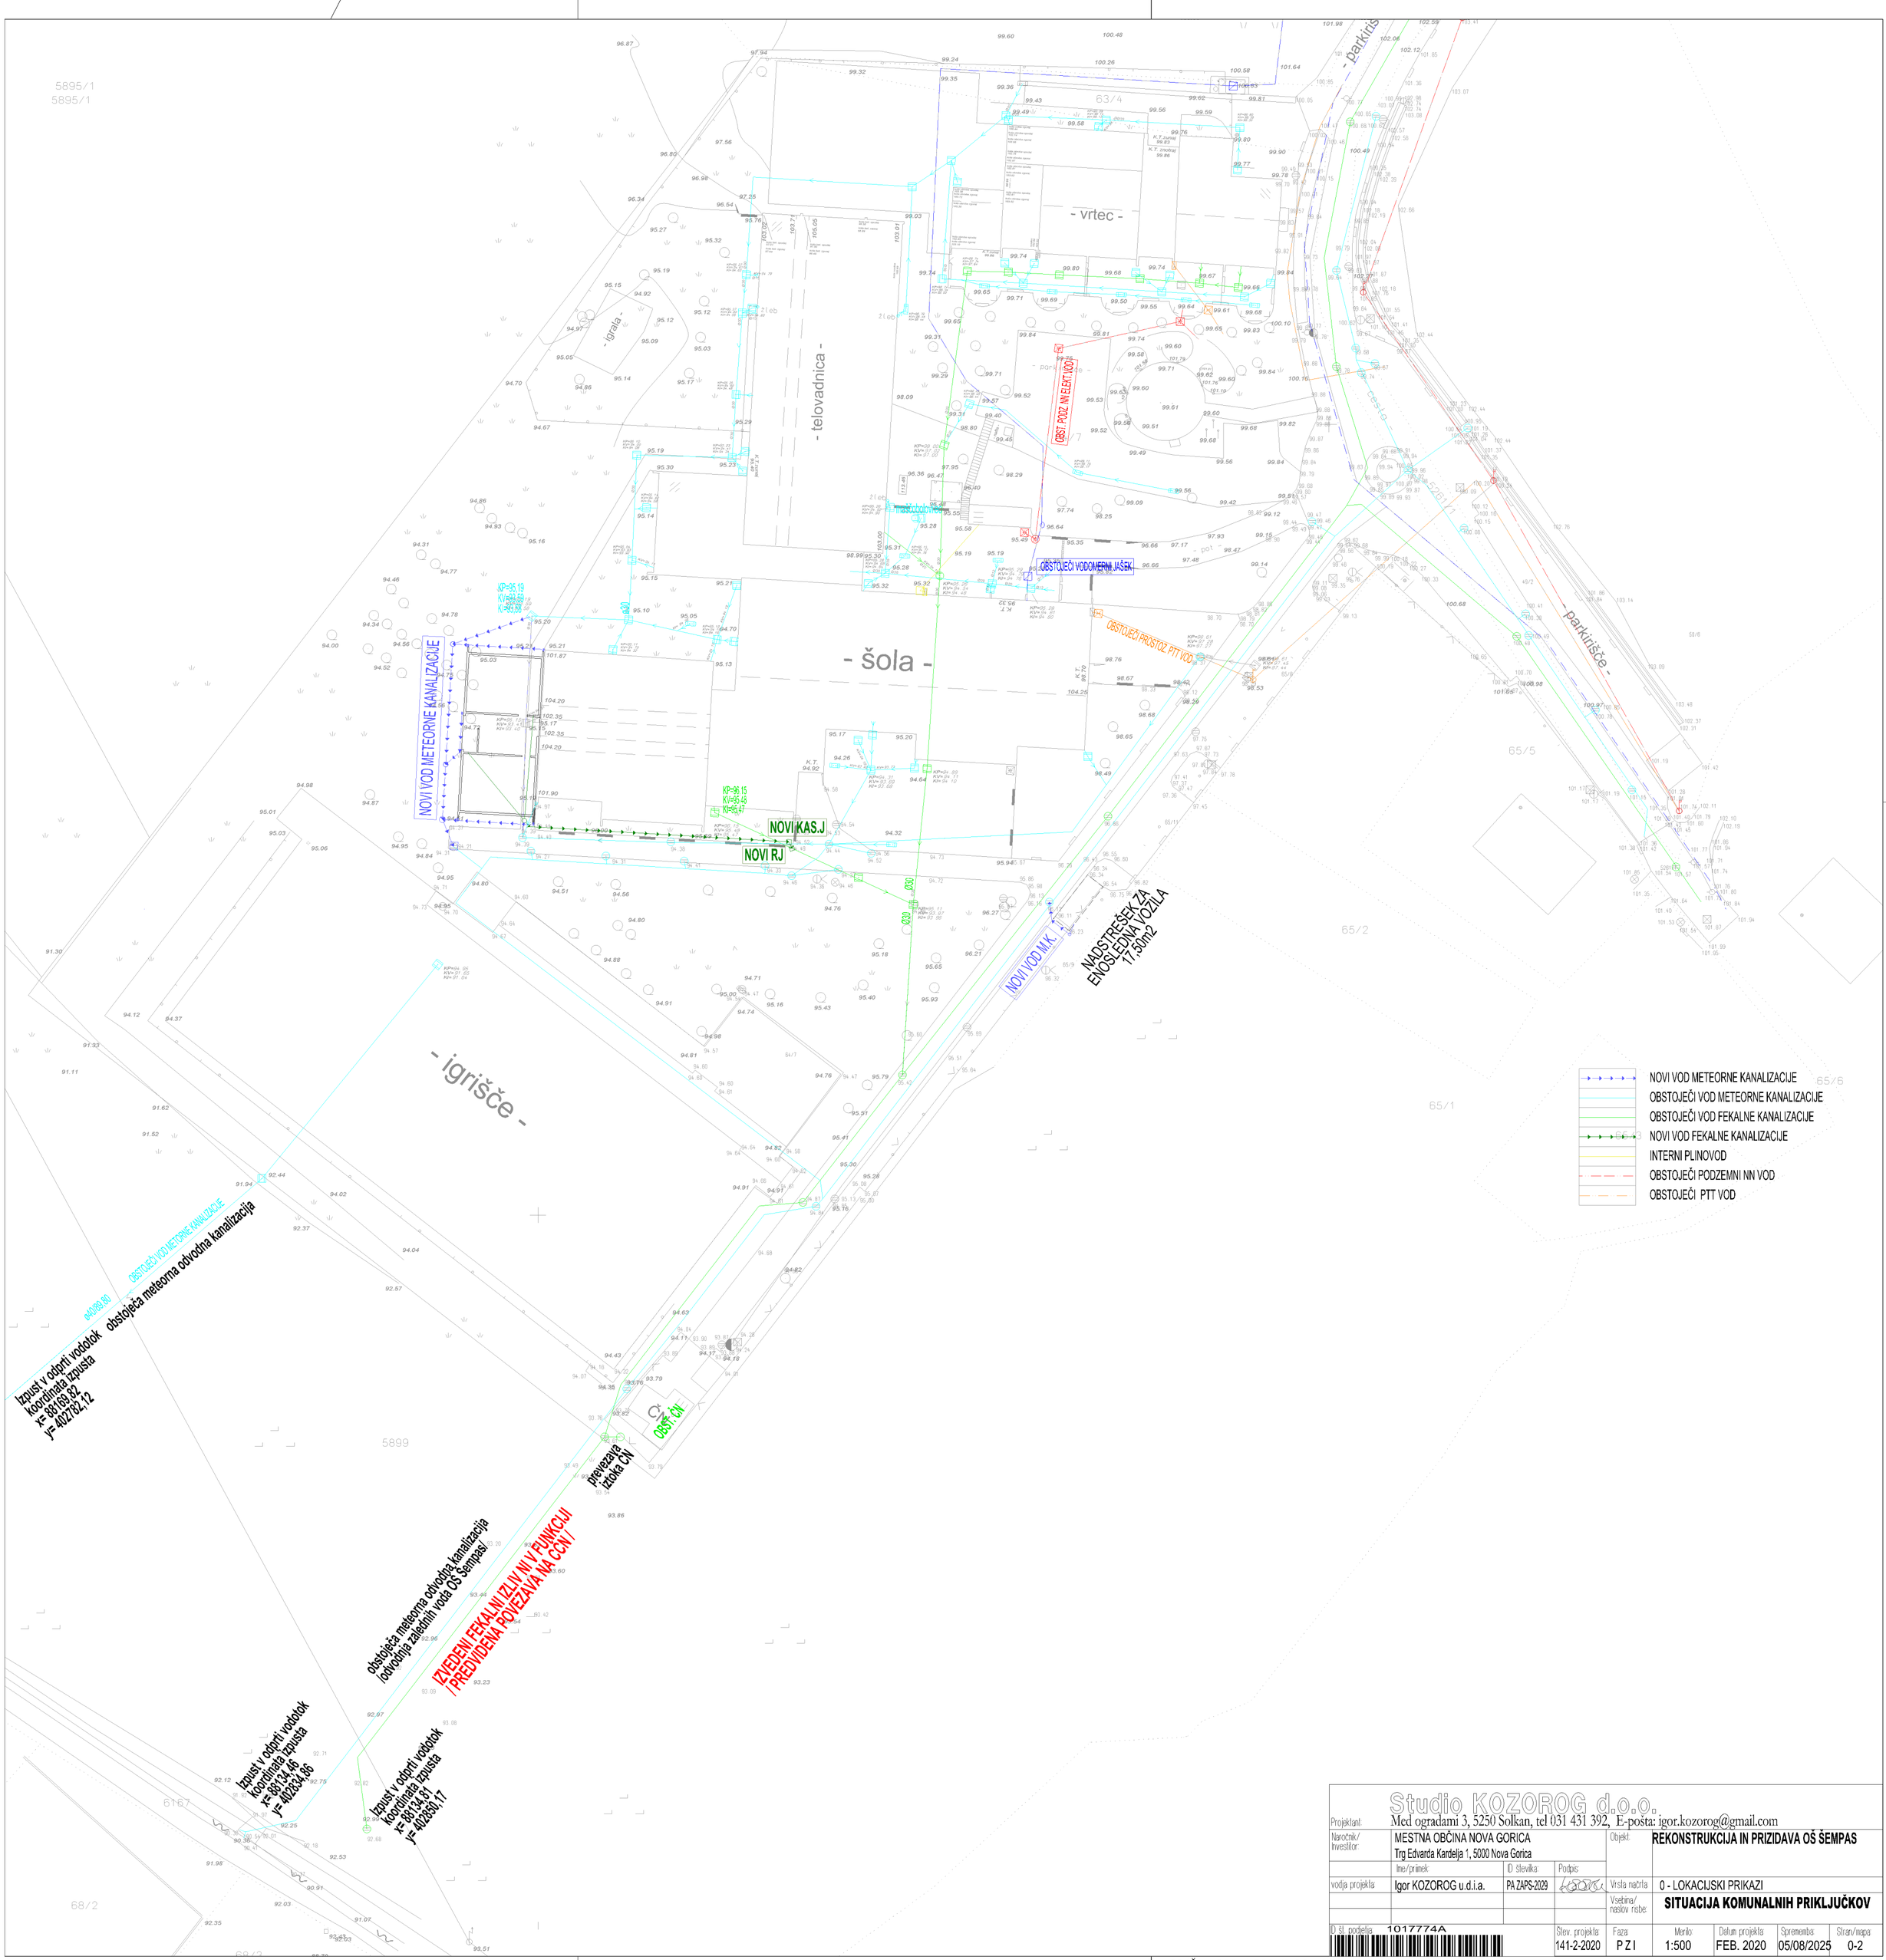


Projektant:	Studio KOZOROG d.o.o., Med ogradami 3, 5250 Solkan, tel 031 431 392, E-pošta: igor.kozorog@gmail.com							
Naročnik/ Investitor:	MESTNA OBČINA NOVA GORICA, Trg Edvarda Kardelja 1, 5000 Nova Gorica			Objekt:	REKONSTRUKCIJA IN PRIZIDAVA OŠ ŠEMPAS			
	Ime/priimek:	ID številka:	Podpis:					
vodja projekta:	Igor KOZOROG u.d.i.a.	PA ZAPS-2029		Vrsta načrta:	0 - LOKACIJSKI PRIKAZI			
				Vsebina/ naslov risbe:	SITUACIJA KOMUNALNIH PRIKLJUČKOV			
ID št. podjetja: 1017774A				Štev. projekta: 141-2-2020	Faza: P Z I	Merilo: 1:500	Datum projekta: FEB. 2020	Spremembe: 05/08/2025	Stran/mapa: 0-2

V/Š = 500 / 500 (0.25m2)

Allplan 2019