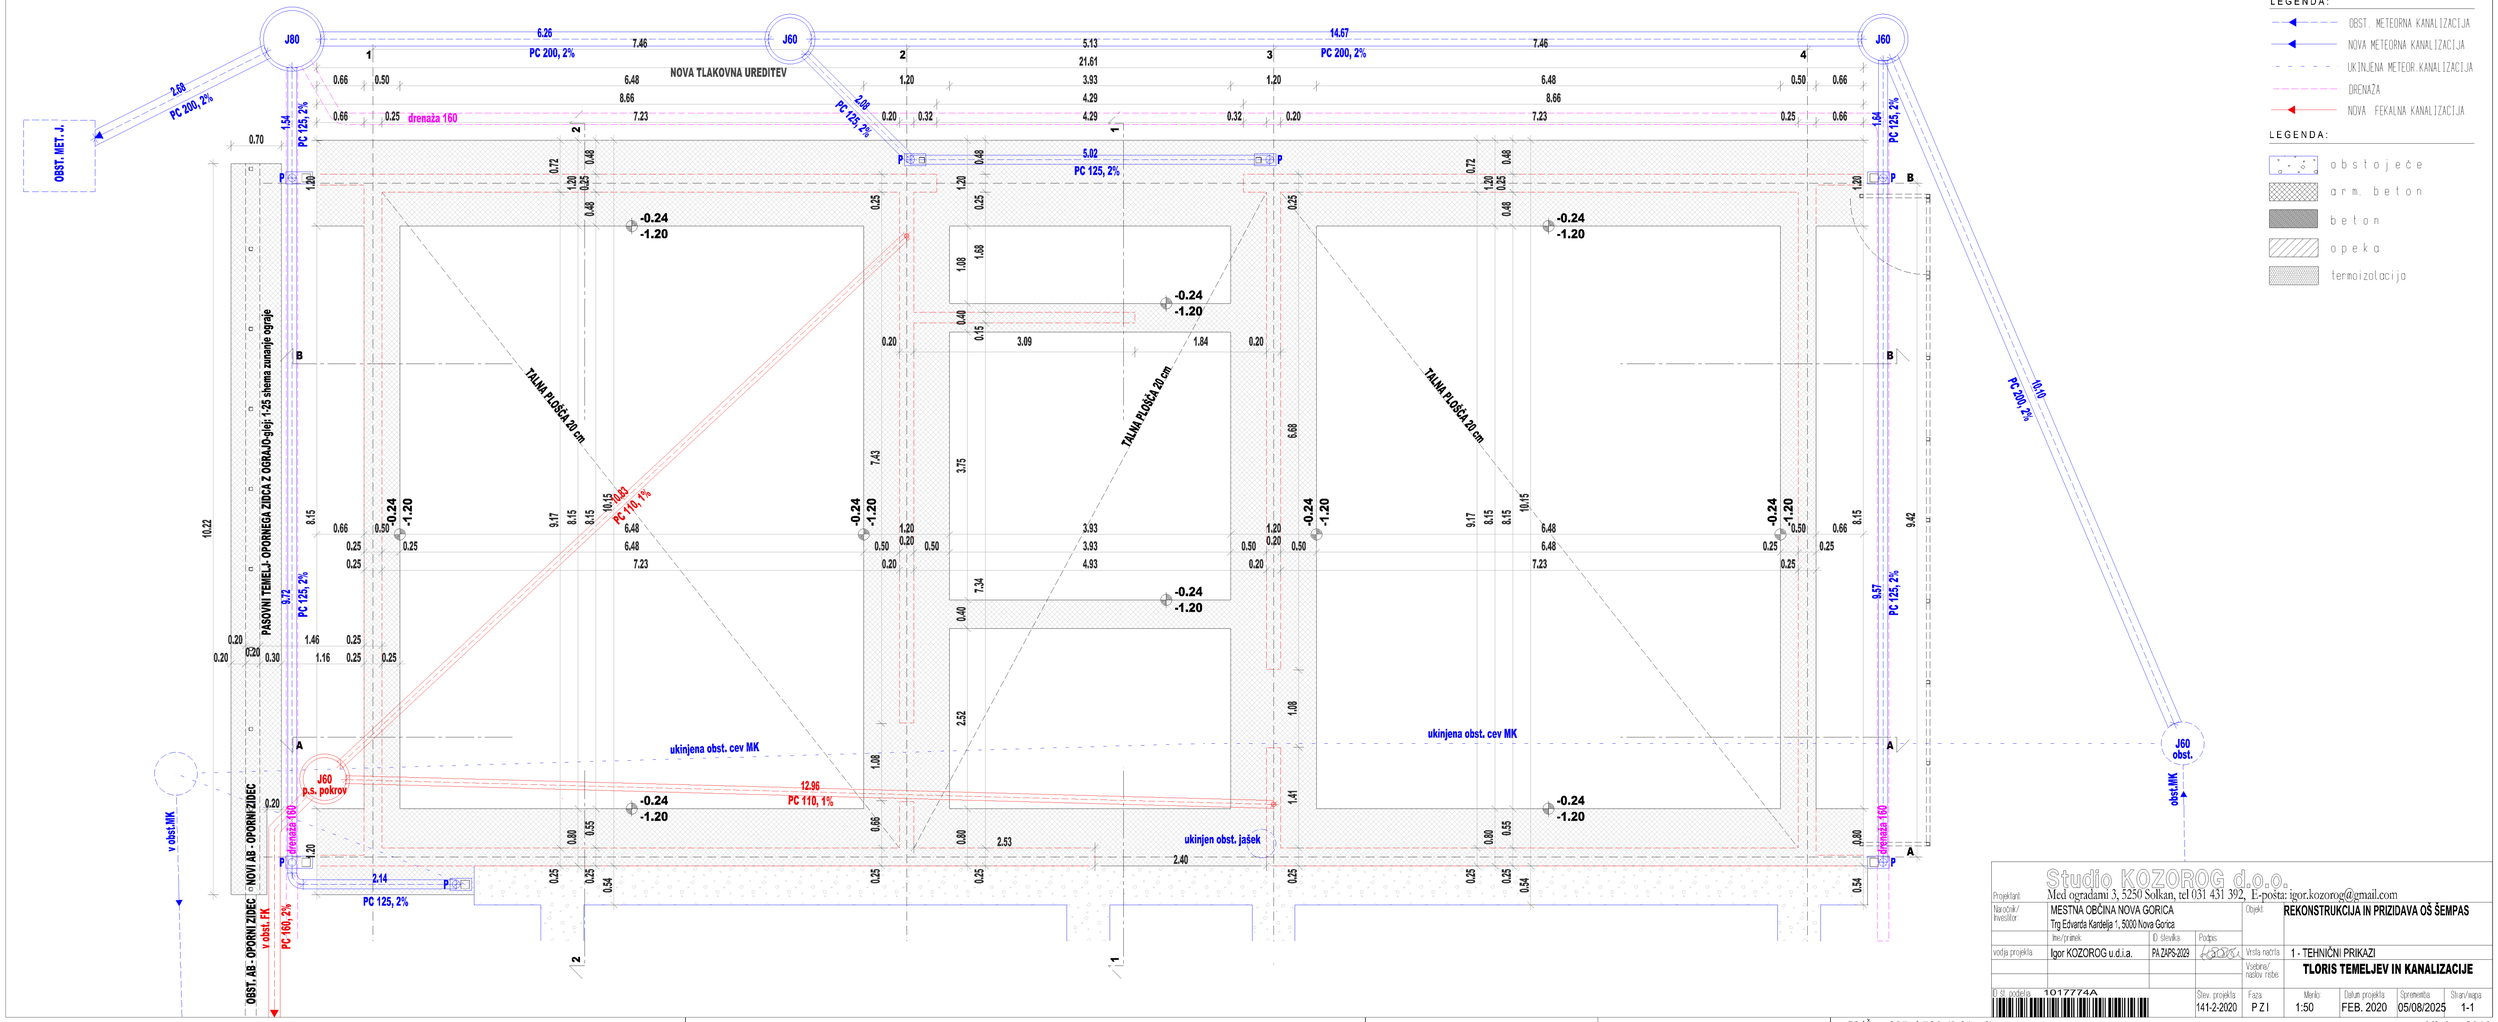


V/Š = 297 / 720 (0.21m2)

Allplan 2019