


DOM STAREJŠIH OBČANOV PREDDVOR		
OBJEKT A		
LEGENDA PROSTOROV		
01	predprostor	6.40 m²
02	avla	36.90 m²
03	recepција	10.30 m²
04	hšnik	21.40 m²
05	skladišče	10.70 m²
06	skladišče_baterije	6.00 m²
07	hodnik	3.20 m²
08	osvetlje_gardenoba	29.50 m²
09	osvetlje_sanitarje	7.30 m²
10	osvetlje_tuši	5.80 m²
11	stopnišče (vključno s 6.0 m²)	15.00 m²
SKUPAJ NETO M2		152.40 m²

LEGENDA	
	OBSTOJEČA NOSILNA AB KONSTRUKCIJA
	OBSTOJEČA NOSILNA OPEČNATA KONSTRUKCIJA
	OBSTOJEČE PREDELNE STENE
	PREDMET PROJEKTA - NOVO
	PREDMET PROJEKTA - RUŠITVE


VSE MERE JE POTREBNO PREVERITI NA LJU MESTI! VSA NESKLADJA JE POTREBNO PRAVOČASNO USKLADITI S PROJEKTANTOM!	
nava arhitekti d.o.o. - Poslovna c. 15, 1000 LJ - tel.: 01 426 00 30 - email: nava.arh@aspi.net	
nava arhitekti d.o.o. - Poslovna c. 15, 1000 LJ - tel.: 01 426 00 30 - email: nava.arh@aspi.net	
INVESTITOR	DOM STAREJŠIH OBČANOV PREDDVOR POTOČE 2, 4205 PREDDVOR
OBJEKT	Rekonstrukcija, dozidava in nadzira obj. A in rekonst. gradu Turn
VRSTA NAČRTA	1 - NAČRT ARHITEKTURE
VRSTA PROJEKTA	DGD
ŠT. PROJEKTA	289/2021
ŠT. RISE	1:100
VSEBINA RISE	TLORIS NIVO -3.18
ODG. PROJEKTANT	Monika Fink Seršak, u.d.i.a.
ODG. VODJA PROJEKTA	Monika Fink Seršak, u.d.i.a.
PROJEKTANTI	Aleksander Ludič, m.i.a. Miklavž Tadol, m.i.a. Marina Marčar, m.i.a.

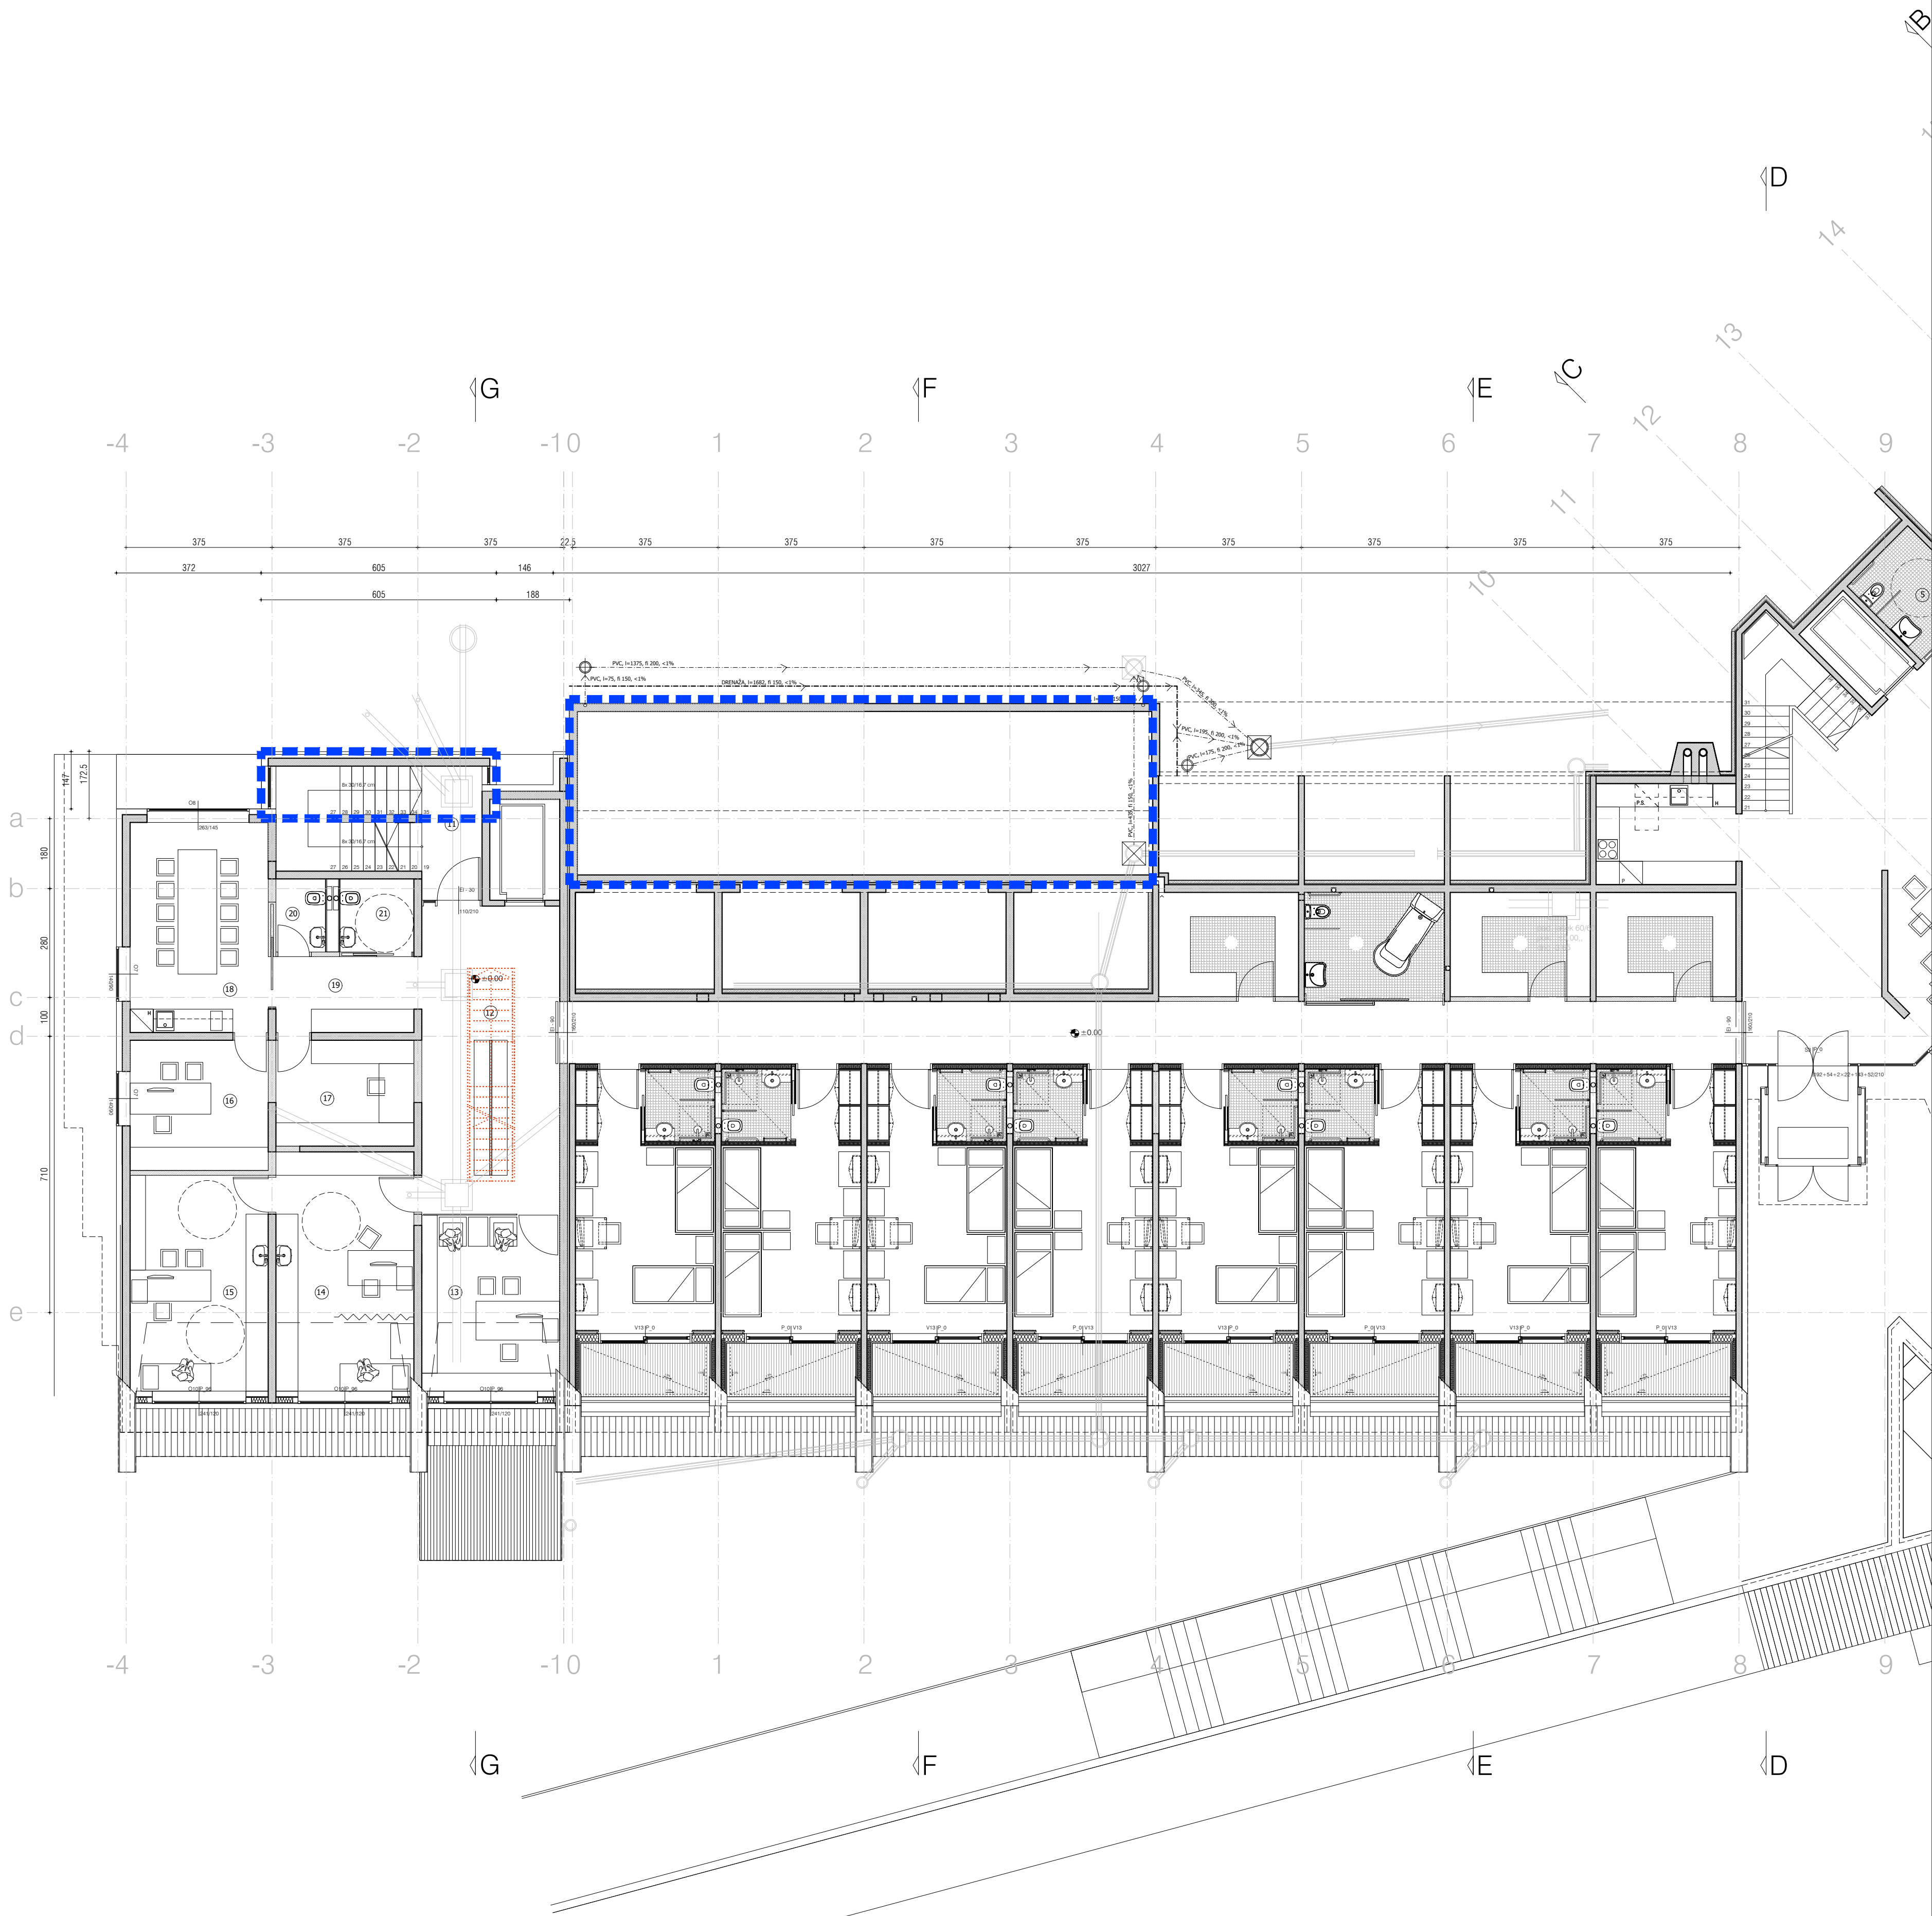

DOM STAREJŠIH OBČANOV PREDDVOR		
OBJEKTA A		
LEGENDA PROSTOROV		
11	stopnišče (od tega dostopa 6.63 m²)	15.00 m²
12	čakalnica	28.12 m²
13	ambulantna, sociolog	16.10 m²
14	ambulantna, medicinska sestra, prevajalica	21.83 m²
15	ambulantna, zdravnik	19.70 m²
16	glavna sestra doma	11.90 m²
17	stravila	9.70 m²
18	napot, čajna kuhinja	19.20 m²
19	hodnik	6.92 m²
20	sanitarje	2.40 m²
21	sanitarje za invalide	3.60 m²
SKUPAJ NETO M2		154.47 m²

LEGENDA	
	OBSTOJEČA NOSILNA AB KONSTRUKCIJA
	OBSTOJEČA NOSILNA OPEČNATA KONSTRUKCIJA
	OBSTOJEČE PREDELNE STENE
	PREDMET PROJEKTA - NOVO
	PREDMET PROJEKTA - RUŠITVE

VSE MERE JE POTREBNO PREVERITI NA LJU MESTI!	
VSA NESKLADJA JE POTREBNO PRAVOČASNO USKLADITI S PROJEKANTOM!	
nava arhitekti d.o.o. - Presemmova c.15, 1000 LJ - tel.: 01 426 00 30 - email: nava.arh@asol.net	
nava arhitekti ±0.00 = 532.70 mmv	
INVESTITOR	DOM STAREJŠIH OBČANOV PREDDVOR
OBJEKT	Rekonstrukcija, dozidava in nadzira obj. A in rekonst. gradu Turn
VRSTA NAČRTA	1 - NAČRT ARHITEKTURE
ŠT. PROJEKTA	289/2021
VSEBINA RISBE	TLORIS NIVO ±0.00
ODG. PROJEKTANT	Monika Fink Seršak, u.d.i.a.
ODG. VODJA PROJEKTA	Monika Fink Seršak, u.d.i.a.
PROJEKTANTI	Aleksander Ludič, m.i.a.
	Milavž Tacol, m.i.a.
	Martina Marčan, m.i.a.

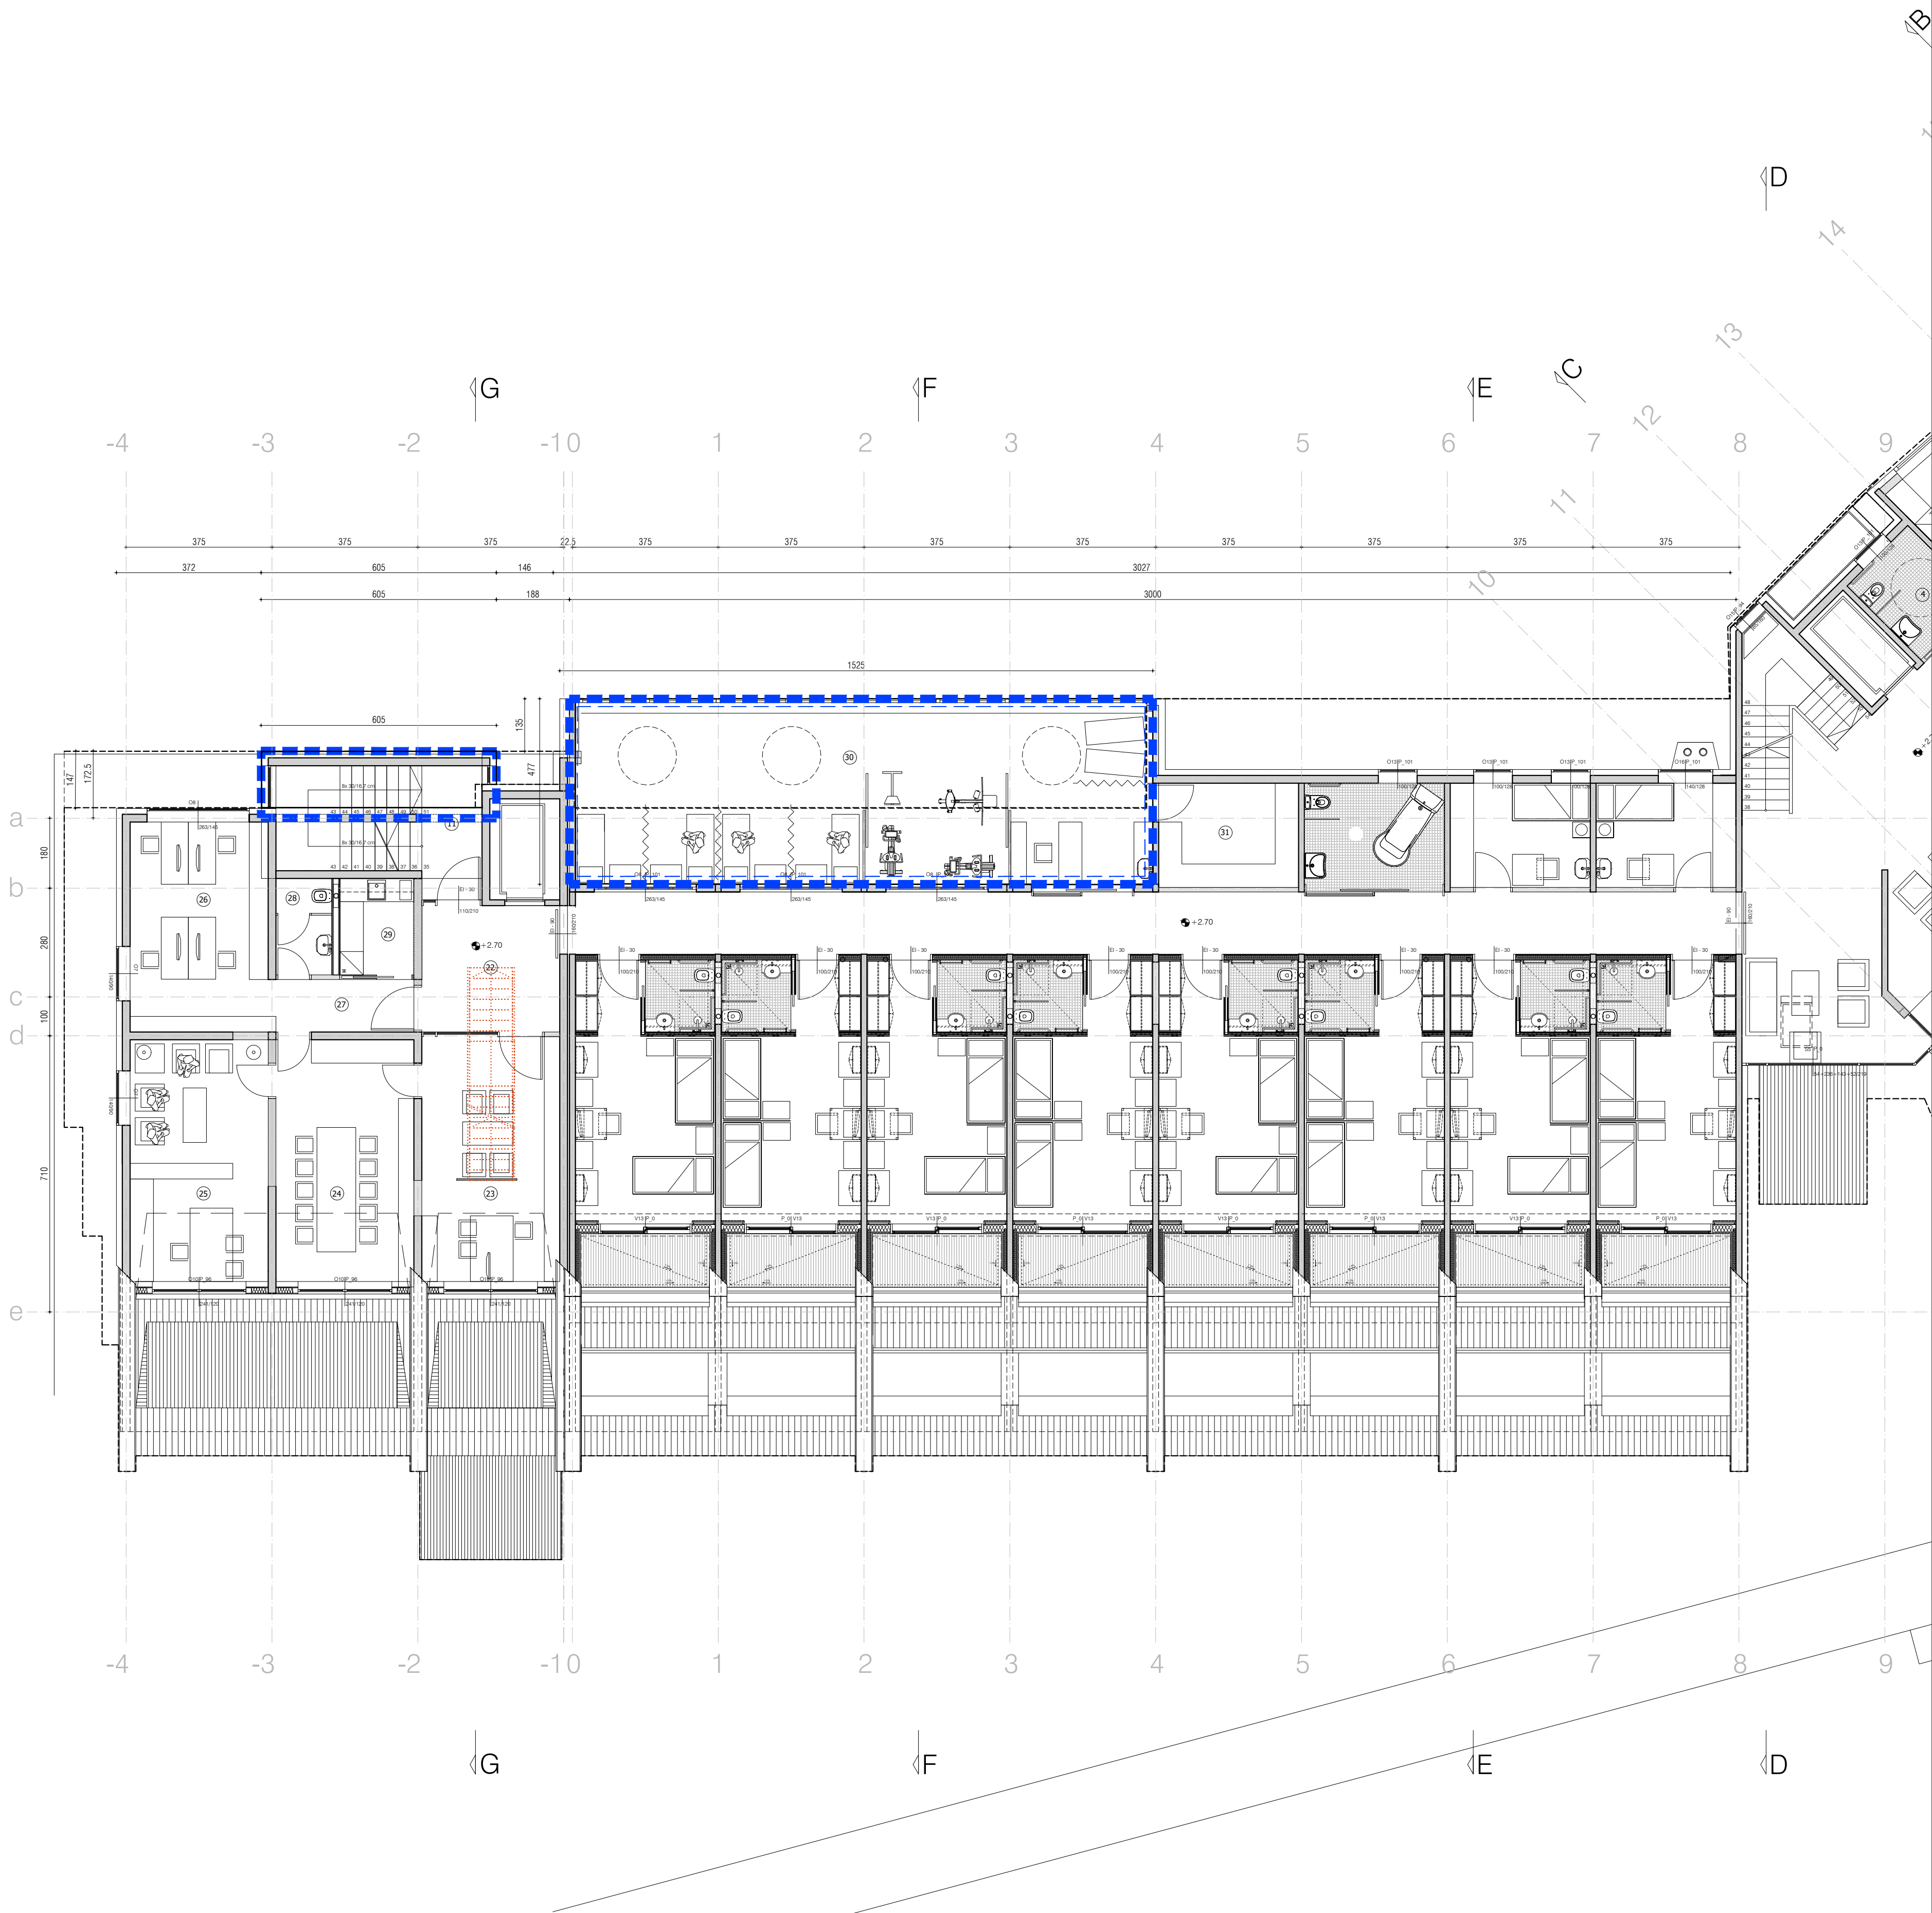

DOM STAREJŠIH OBČANOV PREDDVOR		
OBJEKT A		
LEGENDA PROSTOROV		
11	stopnišče (od tega notovna 6.63 m²)	15.00 m²
22	predprostor	11.54 m²
23	sprejemnica, zapisništvo	22.46 m²
24	sejna soba	22.10 m²
25	direktor	22.10 m²
26	administracija, računovodstvo	19.20 m²
27	hodnik	5.10 m²
28	santearje	3.60 m²
29	čajna kuhinja	4.50 m²
30	tušierarnja (sanitarna)	65.35 m²
31	skladišče fizioterapije	9.65 m²
SKUPAJ NETO M2		200.54 m²

LEGENDA	
	OBSTOJEČA NOSILNA AB KONSTRUKCIJA
	OBSTOJEČA NOSILNA OPEČNATA KONSTRUKCIJA
	OBSTOJEČE PREDELNE STENE
	PREDMET PROJEKTA - NOVO
	PREDMET PROJEKTA - RUŠITVE

VSE MERE JE POTREBNO PREVERITI NA LJUČU MESTAI!
VSA NESKLADJA JE POTREBNO PRAVOČASNO USKLADITI S PROJEKTANTOM!

nava arhitekti d.o.o. - Poslovna c. 15, 1000 LJ - tel.: 01 426 00 30 - email: nava.arh@asol.net

nava arhitekti ±0.00 = 532.70 mm

INVESTITOR DOM STAREJŠIH OBČANOV PREDDVOR
POTOČE 2, 4205 PREDDVOR

OBJEKT Rekonstrukcija, dozidava in nadzira obj. A in rekonst. gradu Turn


VRSTA NAČRTA 1 - NAČRT ARHITEKTURE VRSTA PROJEKTA DGD

ŠT. PROJEKTA 289/2021 MERILO 1:100

VSEBINA RISBE **TLORIS NIVO +2.70**

ODG. PROJEKTANT Monika Fink Seršak, u.d.i.a. ident. št.: 0684 - A
ODG. VODJA PROJEKTA Monika Fink Seršak, u.d.i.a. ident. št.: 0684 - A


PROJEKTANTI Aleksander Lužnik, m.i.a.
Miklavž Tacol, m.i.a.
Martina Marčar, m.i.a.

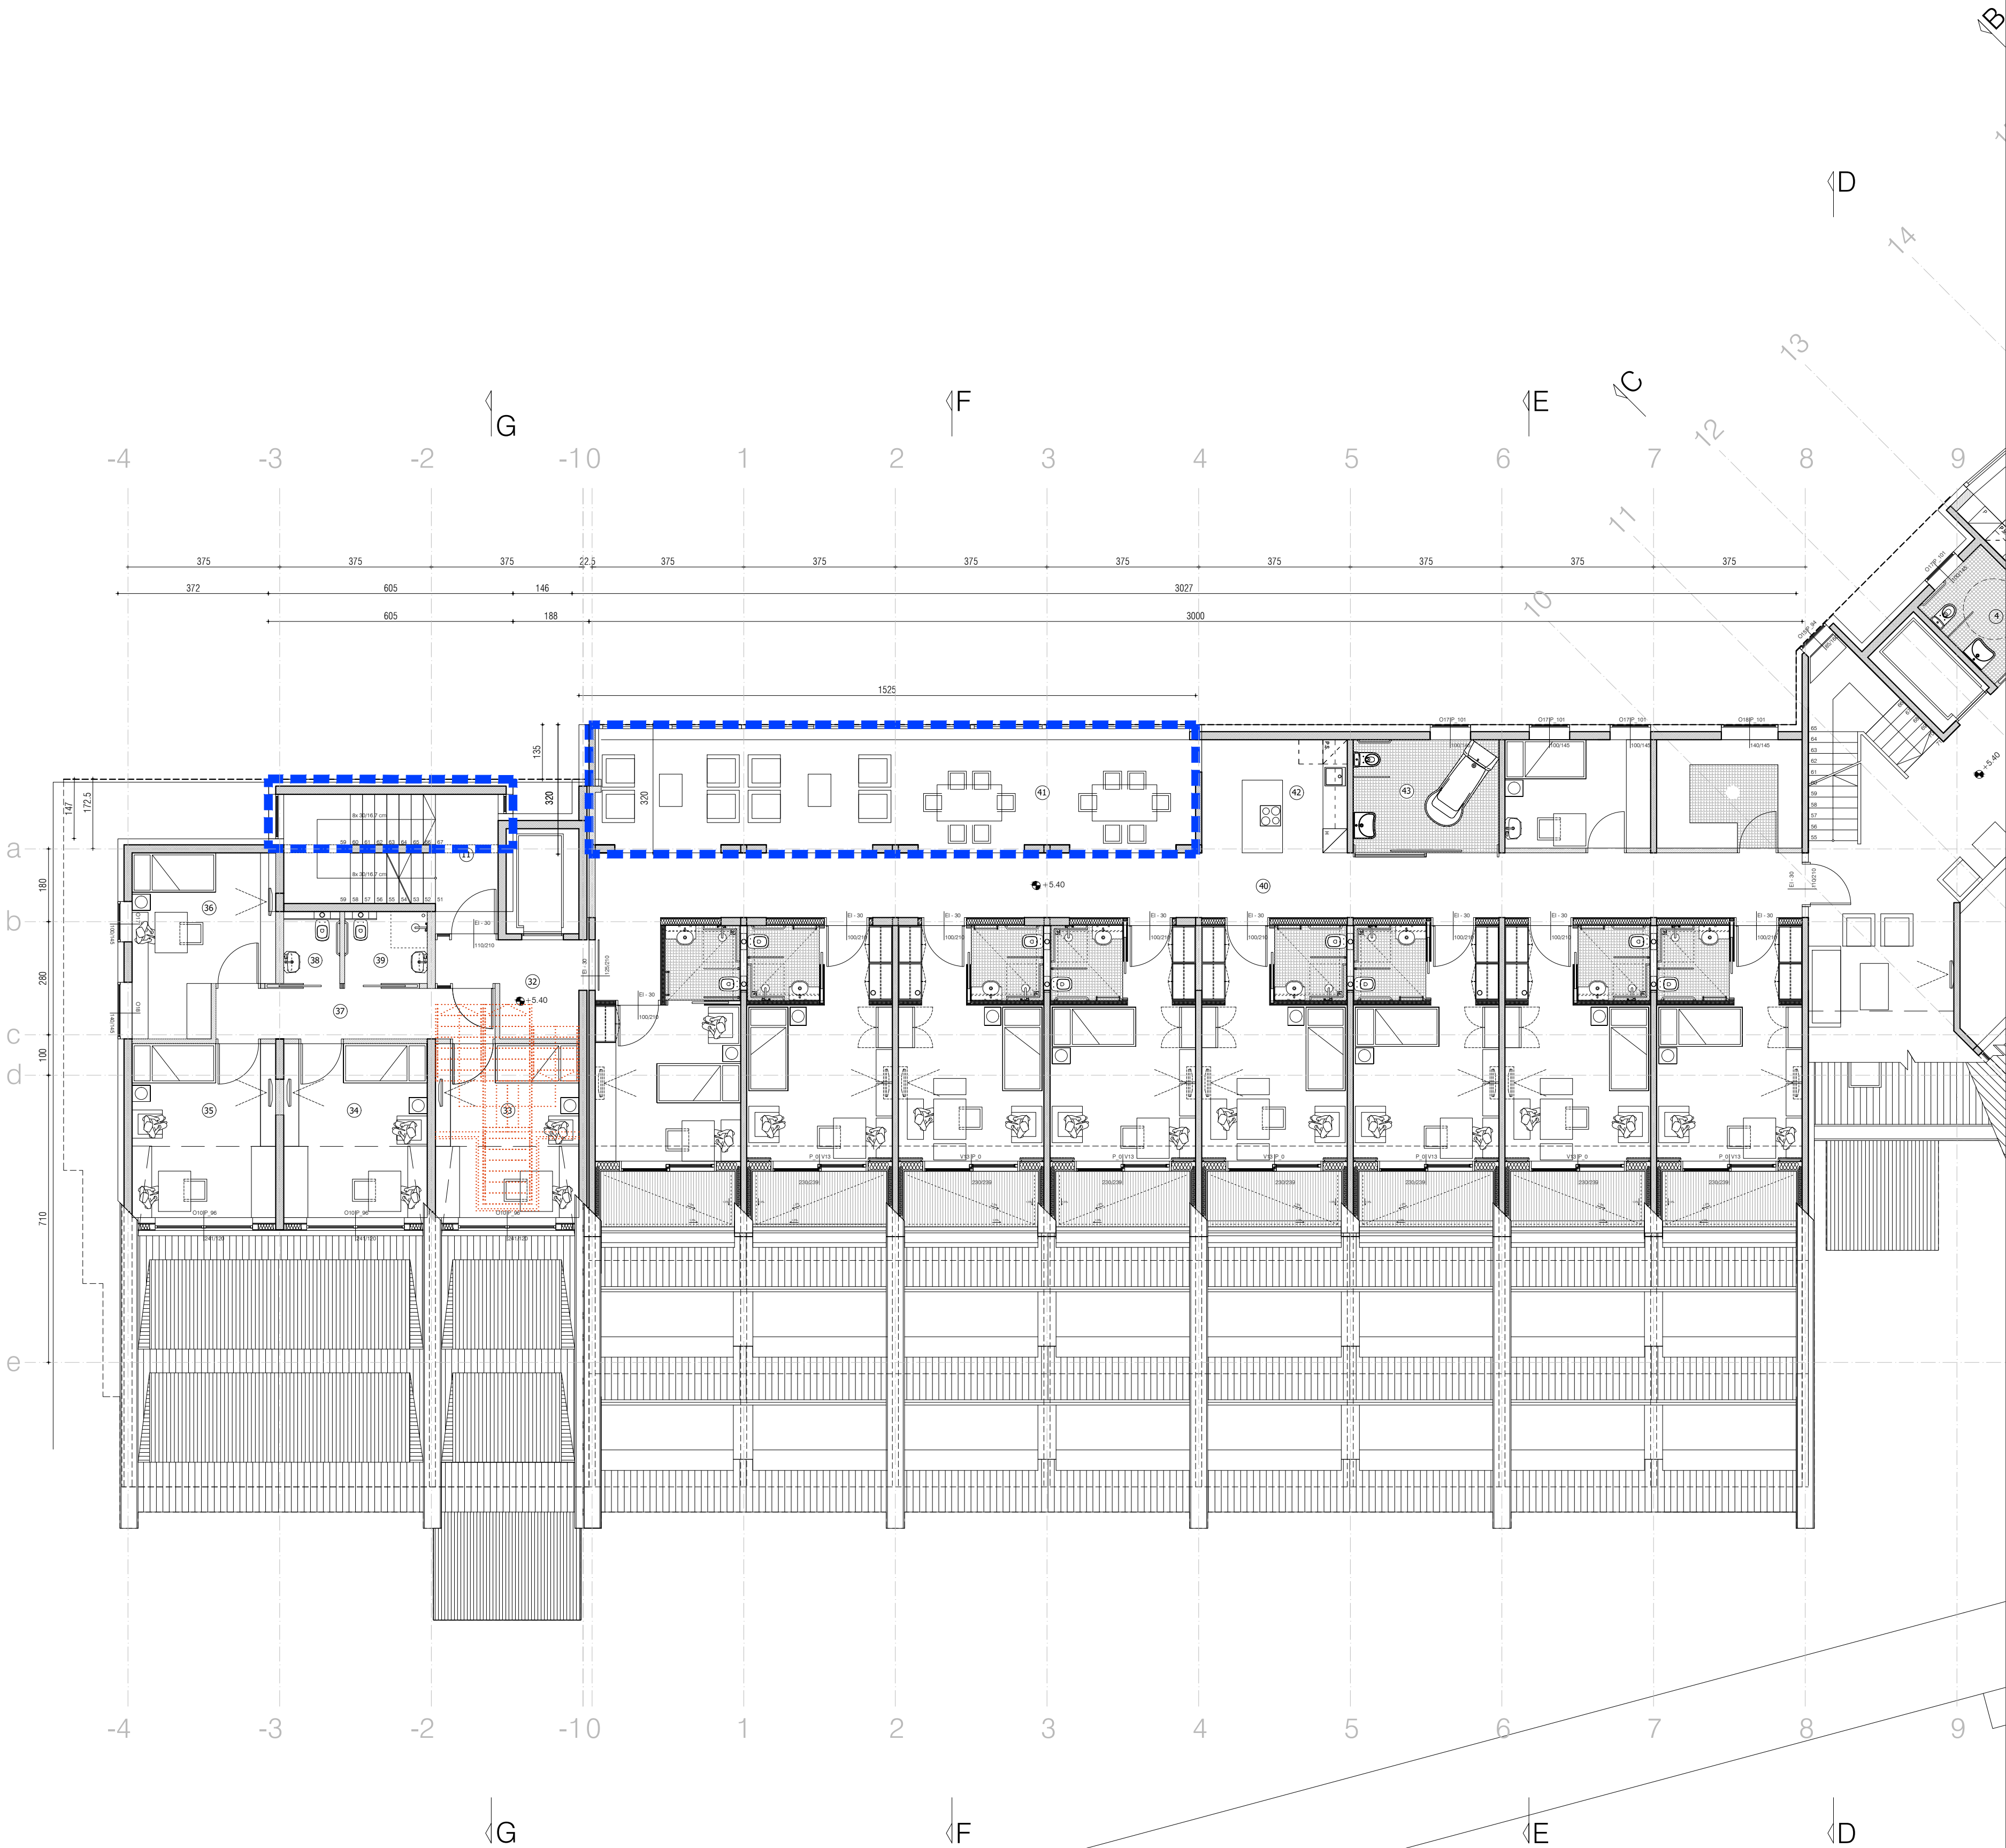

DOM STAREJŠIH OBČANOV PREDDVOR		
OBJEKT A		
11	stopnišče (saj traja stavbna 6.63 m²)	15.00 m²
32	predprostor	6.51 m²
33	enoposteljna soba	15.30 m²
34	enoposteljna soba	15.30 m²
35	enoposteljna soba	15.30 m²
36	enoposteljna soba	14.15 m²
37	hodnik	8.62 m²
38	sanitarna	2.50 m²
39	kopalnica	3.64 m²
40	kupališče	51.00 m²
41	dnevni prostor (sala)	38.61 m²
42	čajna kuhinja	10.10 m²
43	kopalnica	10.10 m²
SKUPAJ NETO M2		206.13 m²

LEGENDA	
	OBSTOJEČA NOSILNA AB KONSTRUKCIJA
	OBSTOJEČA NOSILNA OPEČNATA KONSTRUKCIJA
	OBSTOJEČE PREDELNE STENE
	PREDMET PROJEKTA - NOVO
	PREDMET PROJEKTA - RUŠITVE

VSE MERE JE POTREBNO PREVERITI NA LJU MESTU!	
VSA NESKLADJA JE POTREBNO PRAVOČASNO USKLADITI S PROJEKTANTOM!	
nava arhitekti d.o.o. - Poslovna c. 15, 1000 LJ - tel.: 01 426 00 30 - email: nava.arh@asol.net	
nava arhitekti ±0.00 = 532.70 mm	
INVESTITOR	DOM STAREJŠIH OBČANOV PREDDVOR
OBJEKT	Rekonstrukcija, dozidava in nadzira obj. A in rekonst. gradu Turn
VRSTA NAČRTA	1 - NAČRT ARHITEKTURE
VRSTA PROJEKTA	VRSTA PROJEKTA
ŠT. PROJEKTA	289/2021
VRSTA RIBE	TLORIS NIVO +5.40
ODG. PROJEKTANT	Monika Fink Seršak, u.d.i.a.
ODG. VODJA PROJEKTA	Monika Fink Seršak, u.d.i.a.
PROJEKTANTI	Aleksander Lujak, m.i.a.
	Milica Tocić, m.i.a.
	Martina Marčan, m.i.a.

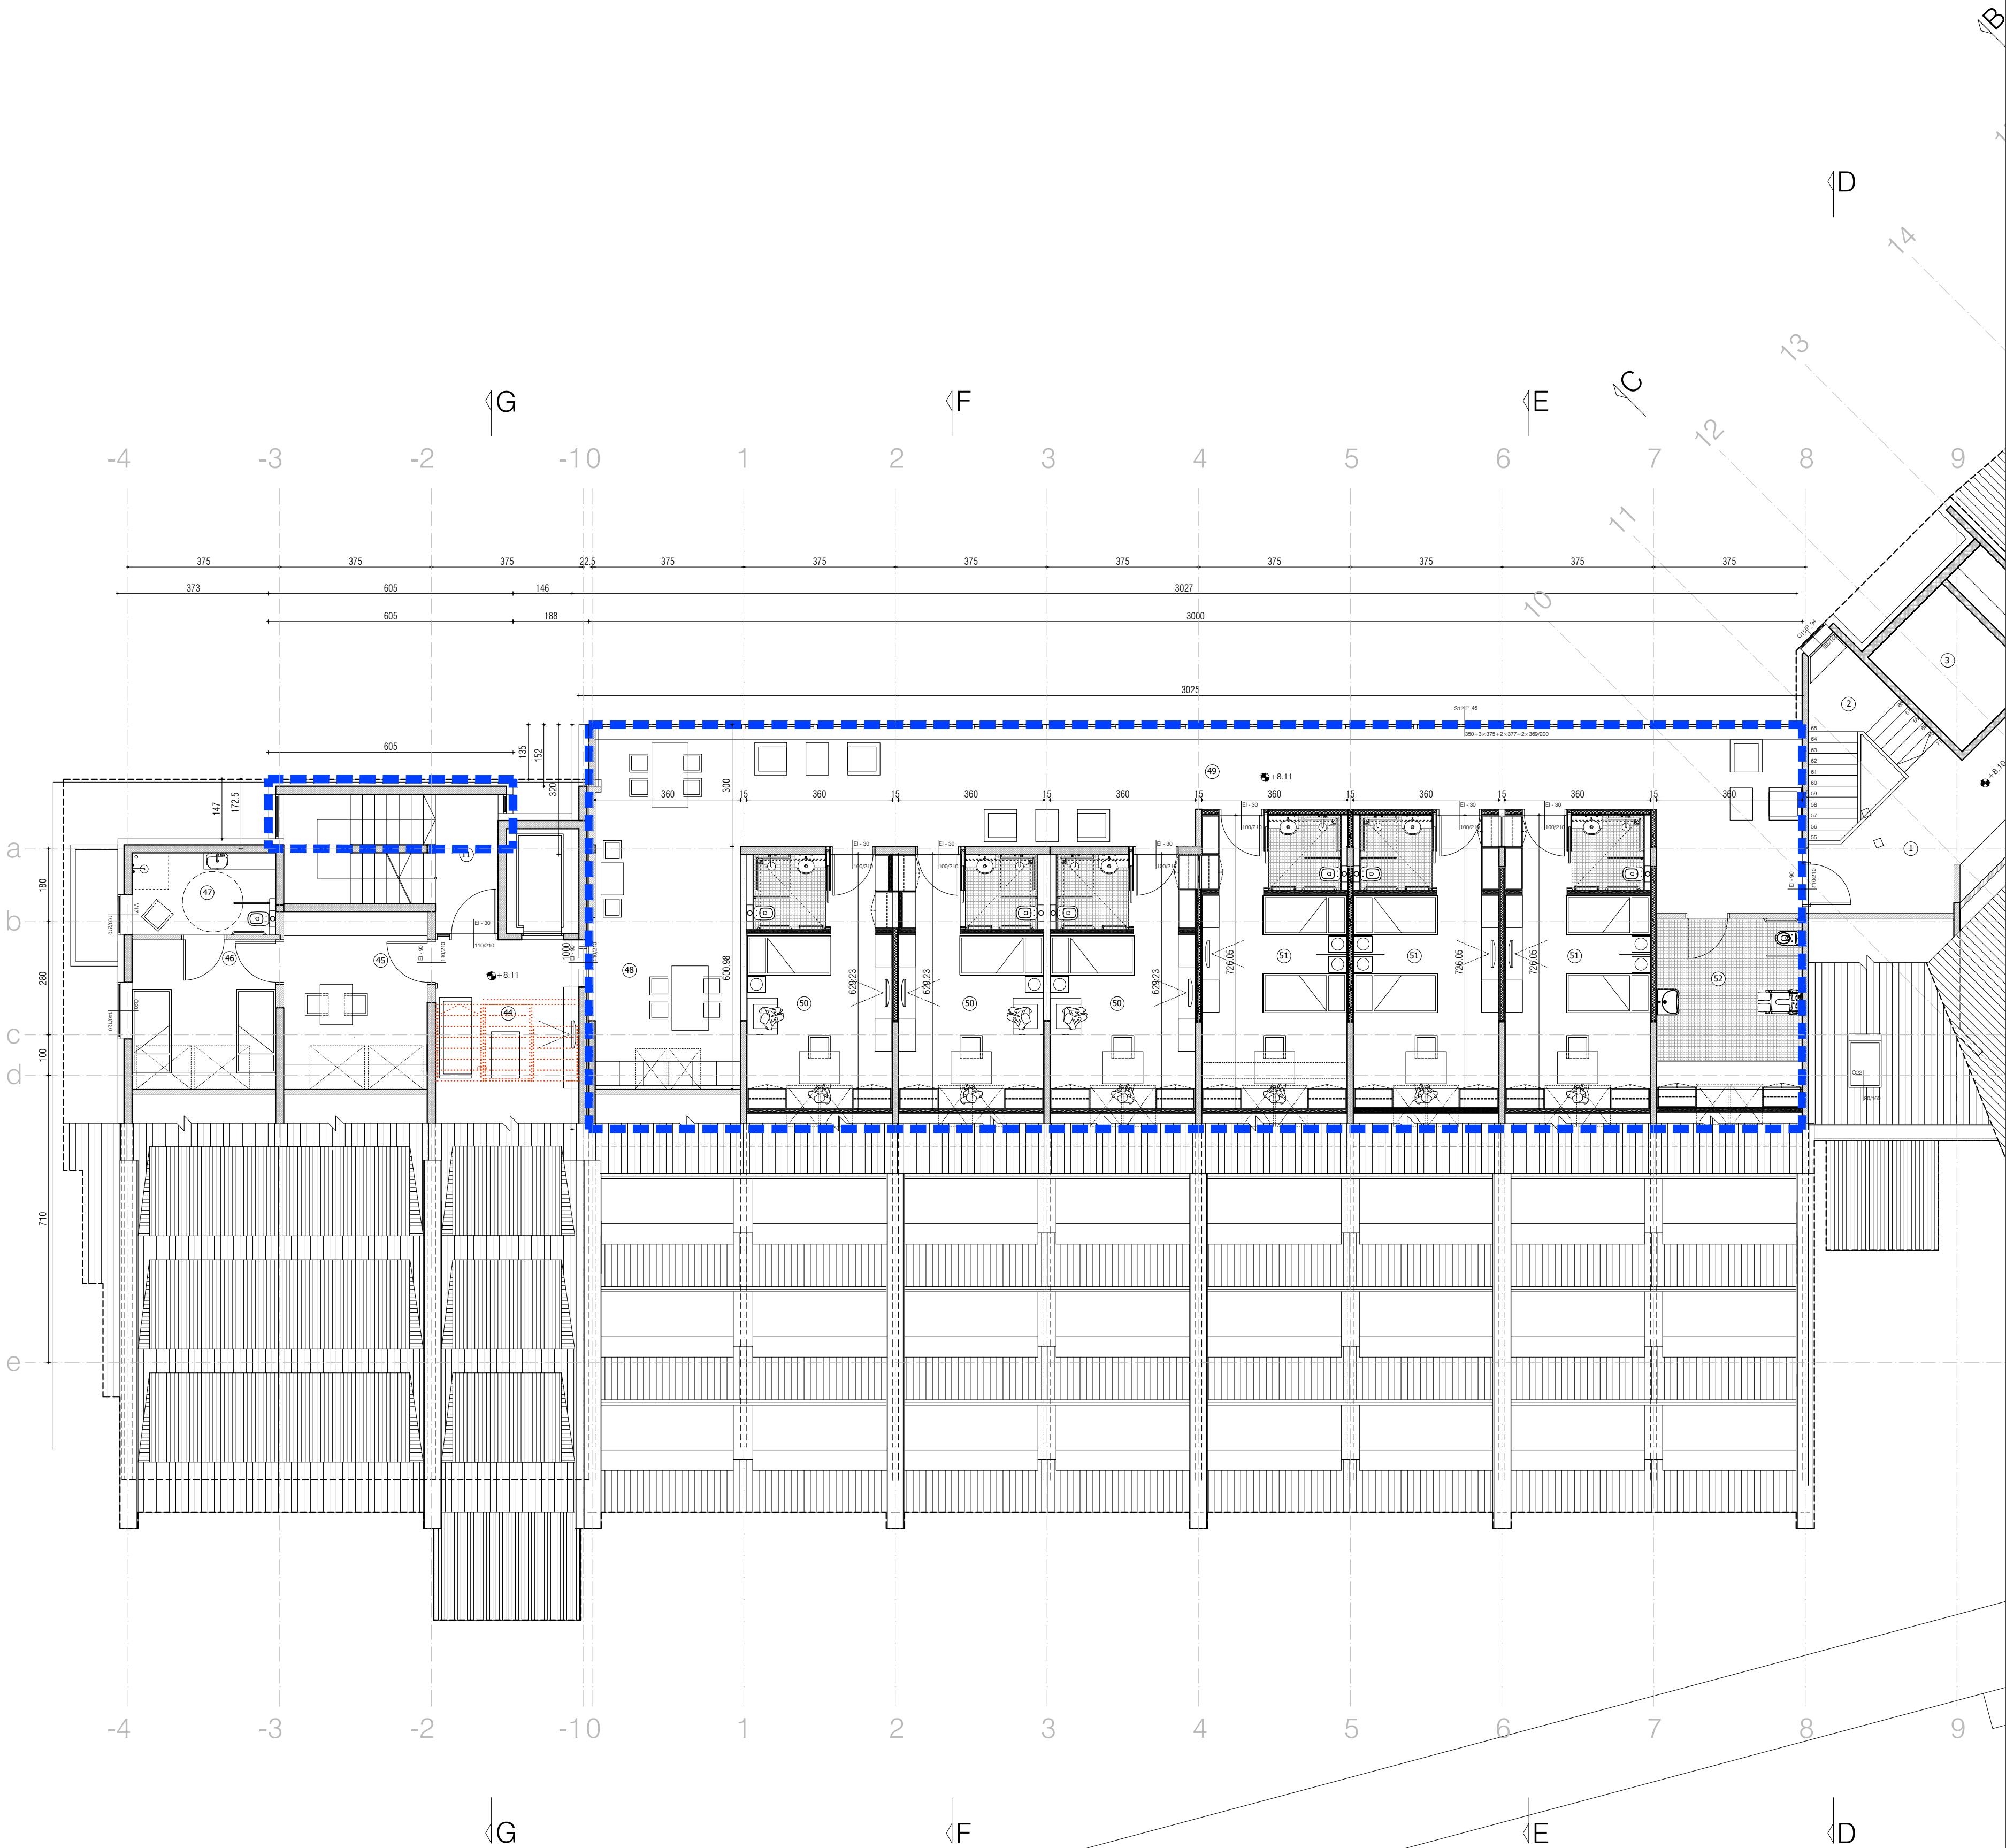

DOM STAREJŠIH OBČANOV PREDDVOR		
OBJEKT A		
LEGENDA PROSTOROV - NOVO		
11	stopnišče (slika 6.63 m ²)	15.00 m ²
44	dnevna soba	13.12 m ²
45	predprostor	15.61 m ²
46	dvoposteljnica soba	13.13 m ²
47	kuhalnica	7.20 m ²
48	dnevni prostor	31.15 m ²
49	hodnik skupni prostor	64.75 m ²
50	dvoposteljnica soba	3x21.77 m ²
51	dvoposteljnica soba	3x25.25 m ²
52	negovalna kuhinja	15.05 m ²
SKUPAJ NETO M2		316.07 m ²


LEGENDA	
	OBSTOJEČA NOSILNA AB KONSTRUKCIJA
	OBSTOJEČA NOSILNA OPEČNATA KONSTRUKCIJA
	OBSTOJEČE PREDELNE STENE
	PREDMET PROJEKTA - NOVO
	PREDMET PROJEKTA - RUŠITVE

VSE MERE JE POTREBNO PREVERITI NA LJU MESTI!
VSA NESKLADJA JE POTREBNO PRAVOČASNO USKLADITI S PROJEKTANTOM!

nava arhitekti d.o.o. - Poslovna c. 15, 1000 LJ - tel: 01 426 00 30 - email: nava.arh@asol.net

nava arhitekti ±0.00 = 532.70 mm

INVESTITOR	DOM STAREJŠIH OBČANOV PREDDVOR	POTOCJE 2. 4205 PREDDVOR
OBJEKT	Rekonstrukcija, dozidava in nadzira obj. A in rekonst. gradu Turn	
VRSTA NAČRTA	1 - NAČRT ARHITEKTURE	VRSTA PROJEKTA DGD
ŠT. PROJEKTA	289/2021	MERILO 1:100
VSEBINA RISBE	TLORIS NIVO +8.11	
ODG. PROJEKTANT	Monika Fink Seršak, u.d.i.a.	Ident. št.: 0684 - A
ODG. VODJA PROJEKTA	Monika Fink Seršak, u.d.i.a.	Ident. št.: 0684 - A
PROJEKTANTI	Aleksander Ludič, m.i.a.	
	Milavž Tacol, m.i.a.	
	Martina Marčan, m.i.a.	

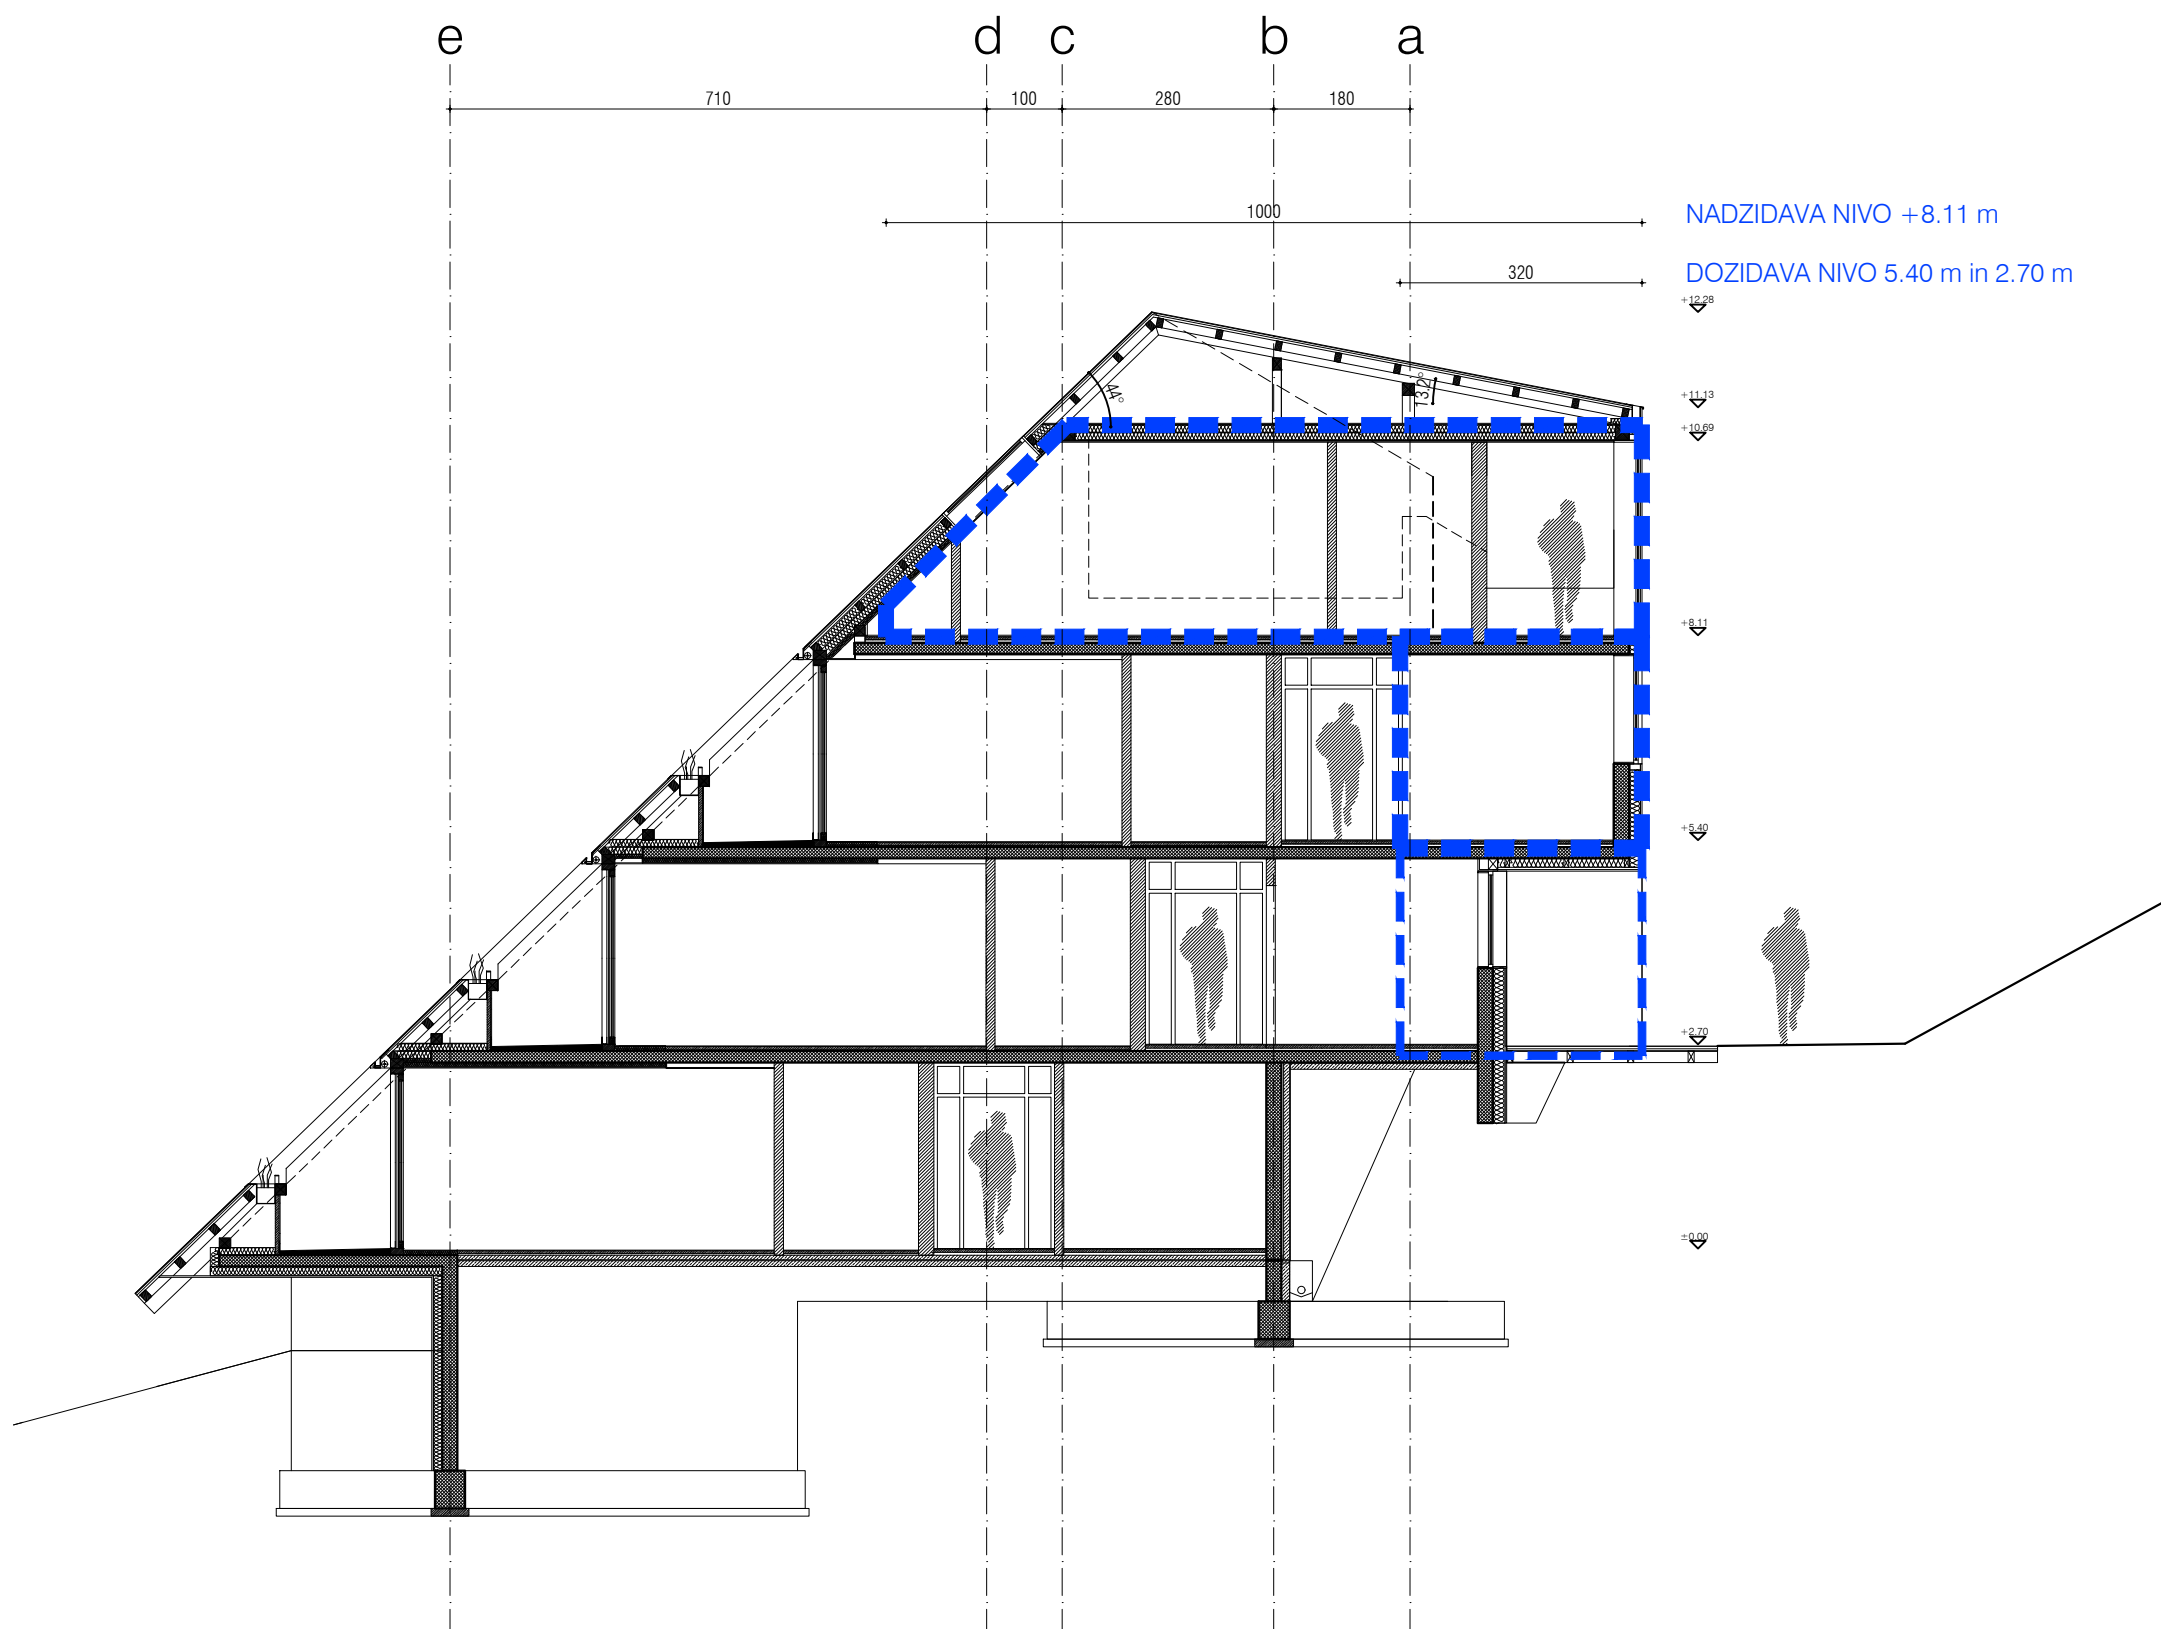

LEGENDA	
	OBSTOJEČA NOSILNA AB KONSTRUKCIJA
	OBSTOJEČA NOSILNA OPEČNATA KONSTRUKCIJA
	OBSTOJEČE PREDELNE STENE
	PREDMET PROJEKTA - NOVO
	PREDMET PROJEKTA - RUŠITVE


VSE MERE JE POTREBNO PREVERITI NA LICU MESTA!
VSA NESKLADJA JE POTREBNO PRAVOČASNO USKLADITI S PROJEKTANTOM!

nava arhitekti d.o.o. - Prešernova c.15, 1000 LJ - tel.: 01 426 00 30 - email: nava.arh@siol.net

nava arhitekti

INVESTITOR	DOM STAREJŠIH OBČANOV PREDDVOR POTOČE 2, 4205 PREDDVOR		
OBJEKT	Rekonstrukcija, dozidava in nadzira obj. A in rekonst. gradu Turn		
VRSTA NAČRTA	1 - NAČRT ARHITEKTURE	VRSTA PROJEKTA	DGD
ŠT. PROJEKTA	289/2021	MERILO	1:100
VSEBINA RISBE	PREREZ E-E		

ODG. PROJEKTANT	Monika Fink Serša, u.d.i.a.	ident. št. : 0684 - A
ODG. VODJA PROJEKTA	Monika Fink Serša, u.d.i.a.	ident. št. : 0684 - A
PROJEKTANTI	Aleksander Lužnik, m.i.a. Miklavž Tacol, m.i.a. Martina Marčan, m.i.a.	


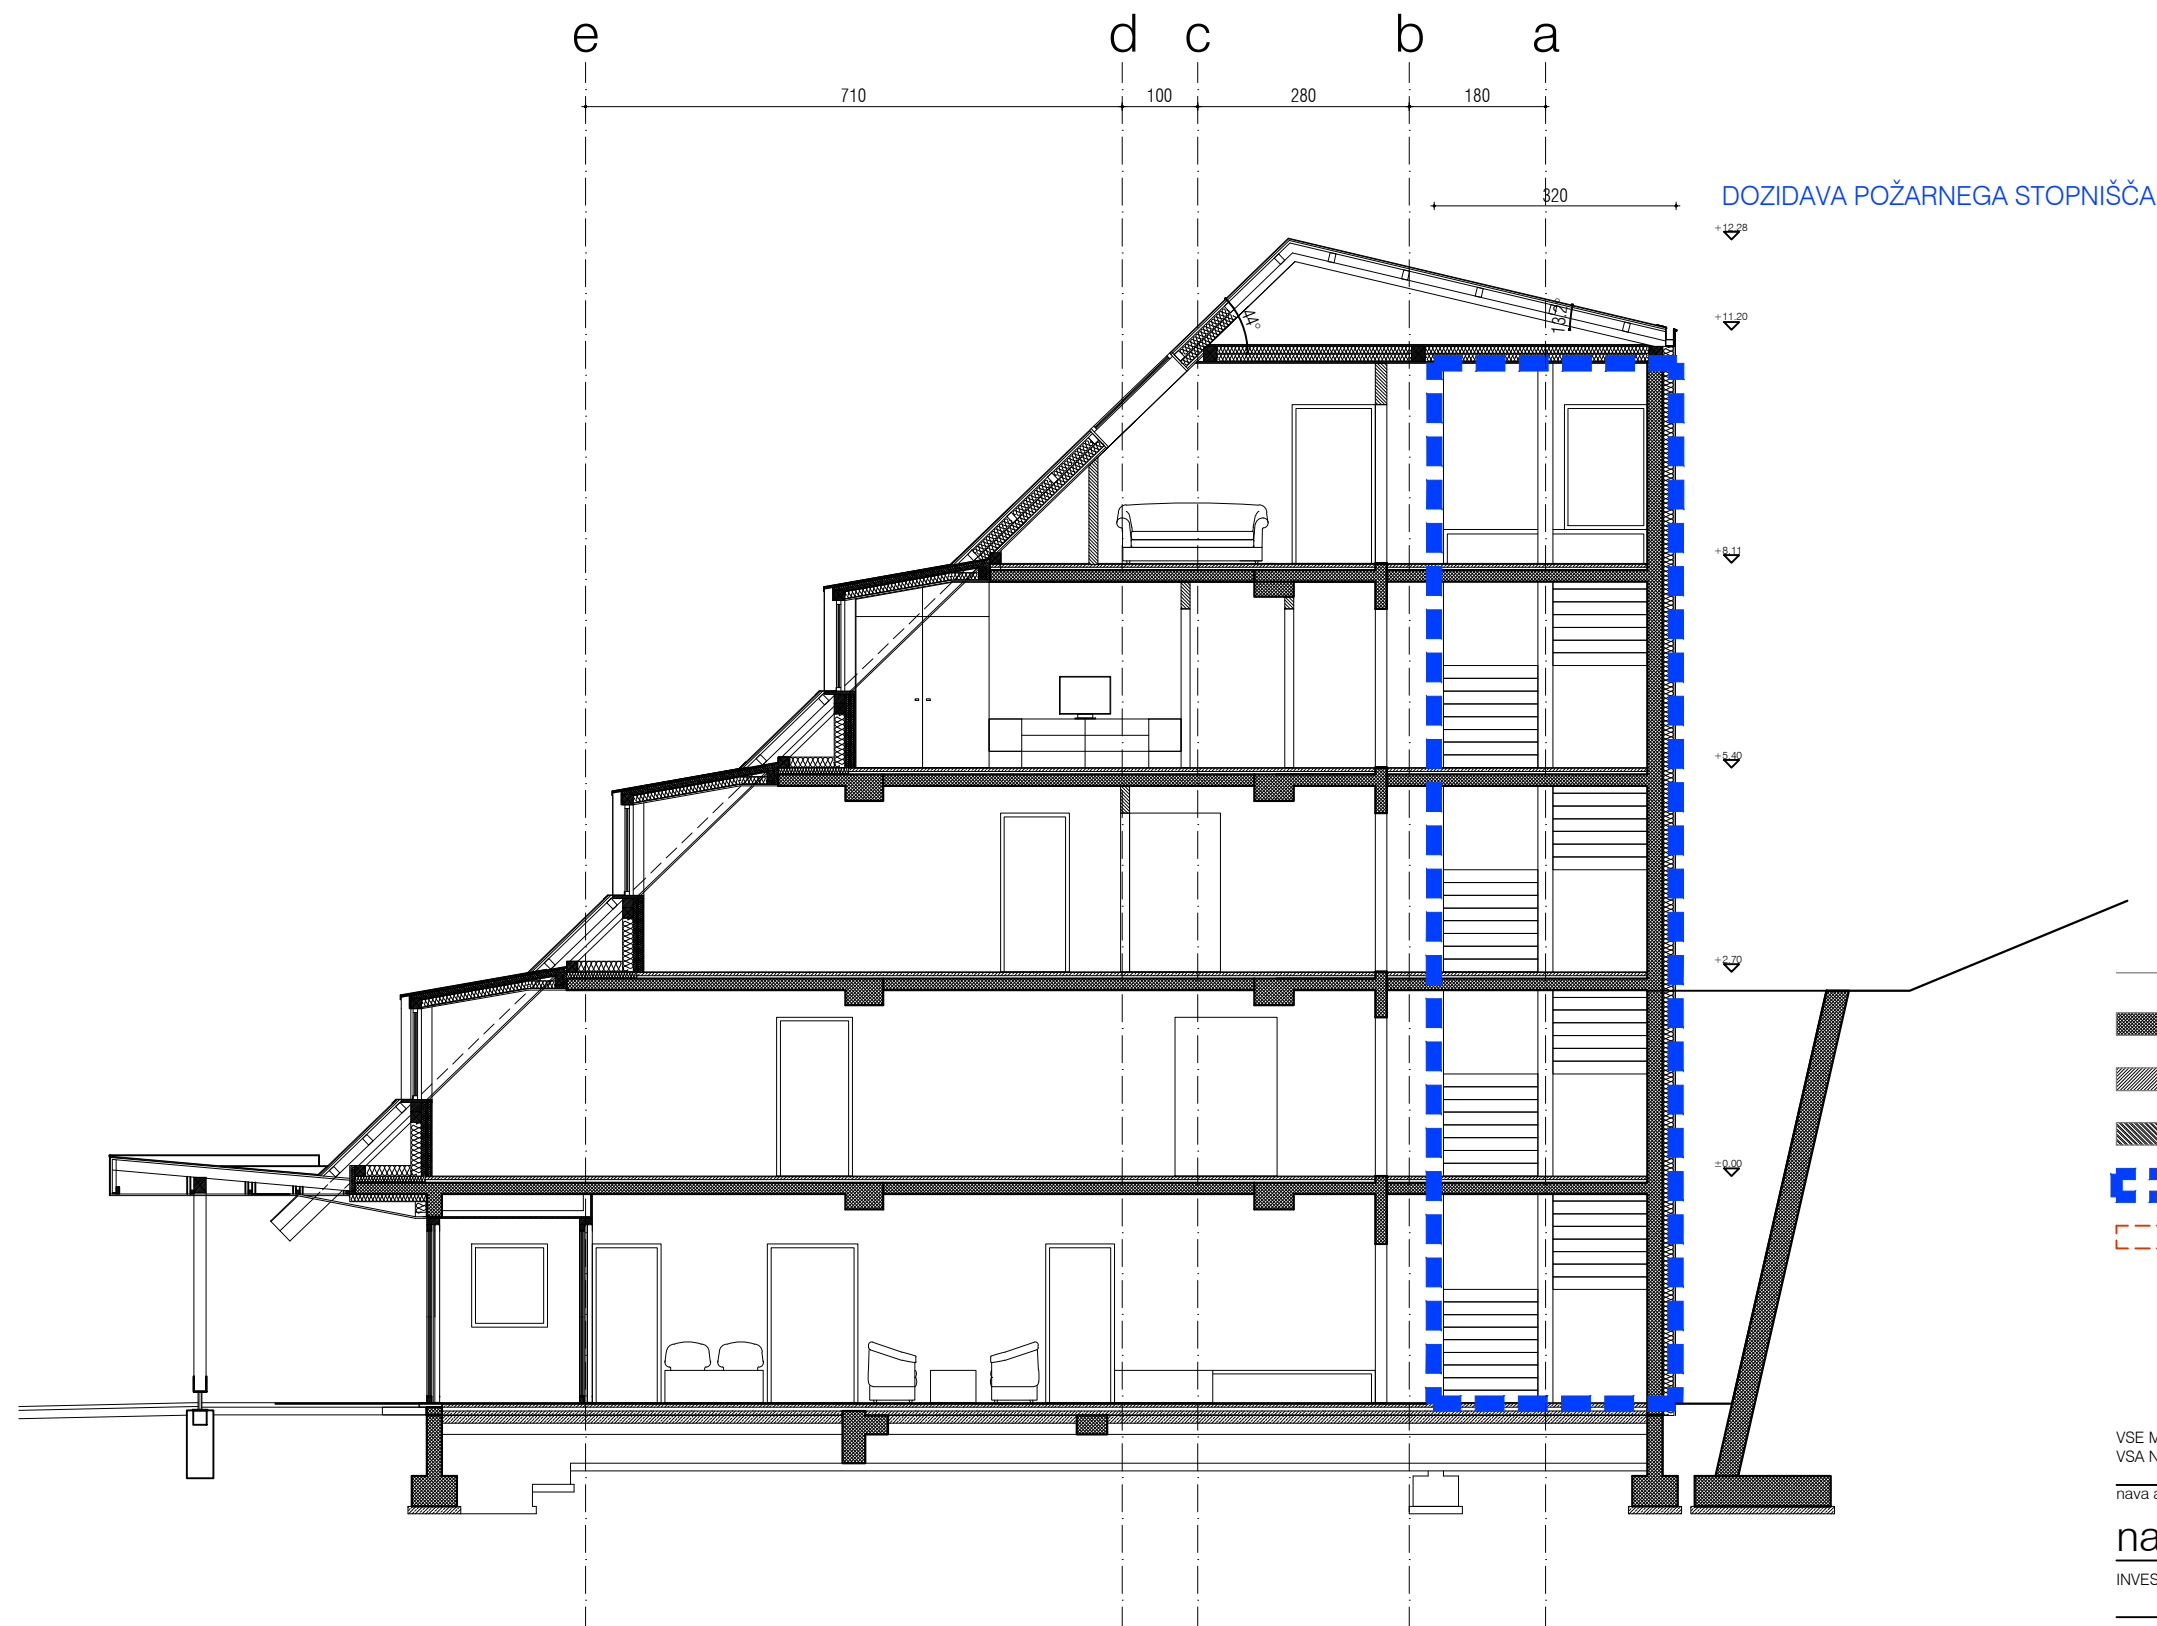


LEGENDA	
	OBSTOJEČA NOSILNA AB KONSTRUKCIJA
	OBSTOJEČA NOSILNA OPEČNATA KONSTRUKCIJA
	OBSTOJEČE PREDELNE STENE
	PREDMET PROJEKTA - NOVO
	PREDMET PROJEKTA - RUŠITVE

VSE MERE JE POTREBNO PREVERITI NA LICU MESTA!
VSA NESKLADJA JE POTREBNO PRAVOČASNO USKLADITI S PROJEKTANTOM!

nava arhitekti d.o.o. - Prešernova c.15, 1000 LJ - tel.: 01 426 00 30 - email: nava.arh@siol.net


nava arhitekti			
INVESTITOR	DOM STAREJŠIH OBČANOV PREDDVOR POTOČE 2, 4205 PREDDVOR		
OBJEKT	Rekonstrukcija, dozidava in nadzira obj. A in rekonst. gradu Turn		
VRSTA NAČRTA	1 - NAČRT ARHITEKTURE	VRSTA PROJEKTA	DGD
ŠT. PROJEKTA	289/2021	MERILO	1:100
VSEBINA RISBE	PREREZ G-G		
ODG. PROJEKTANT	Monika Fink Serša, u.d.i.a.	ident. št. :	0684 - A
ODG. VODJA PROJEKTA	Monika Fink Serša, u.d.i.a.	ident. št. :	0684 - A
PROJEKTANTI	Aleksander Lužnik, m.i.a. Miklavž Tacol, m.i.a. Martina Marčan, m.i.a.		

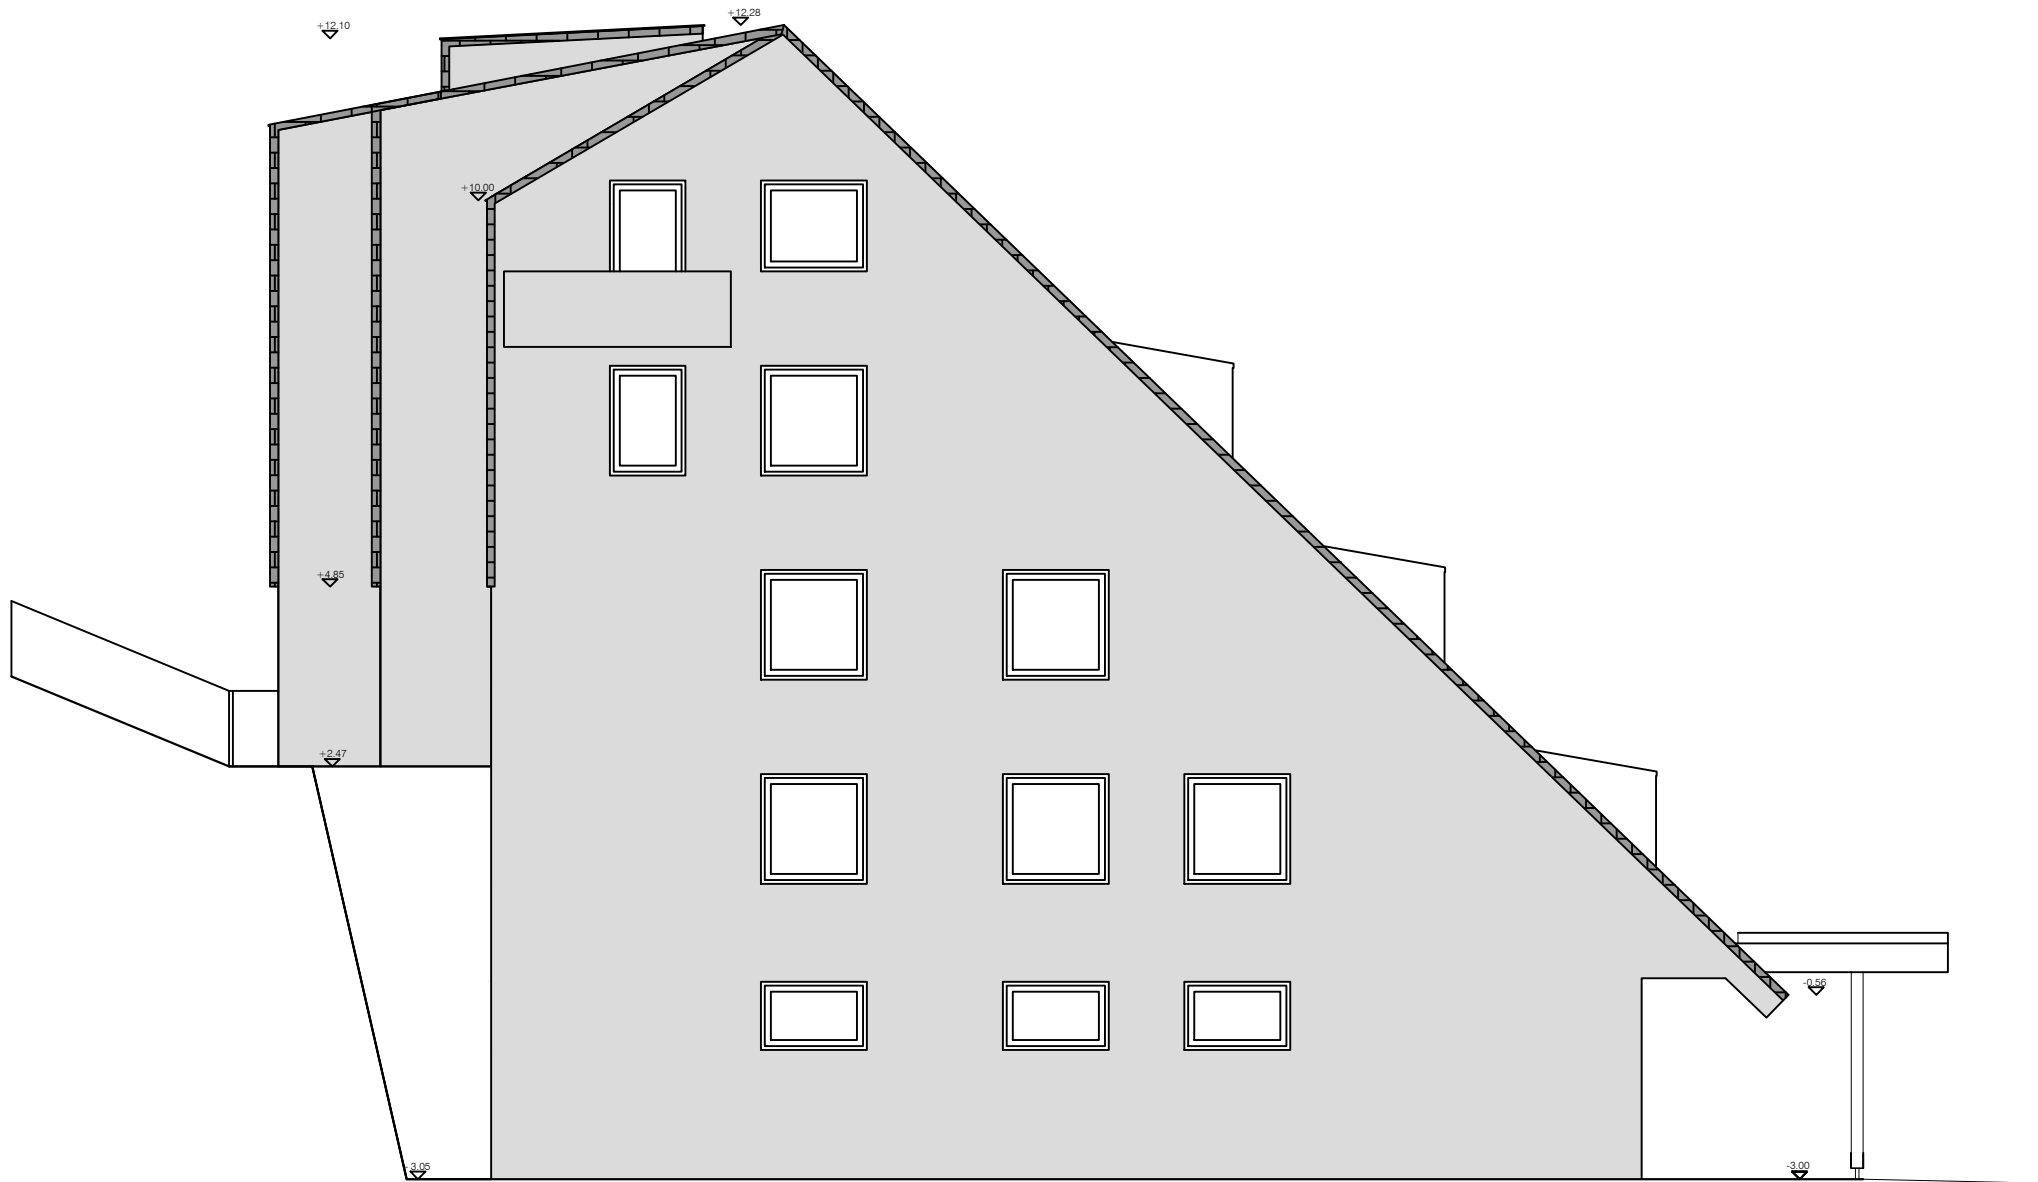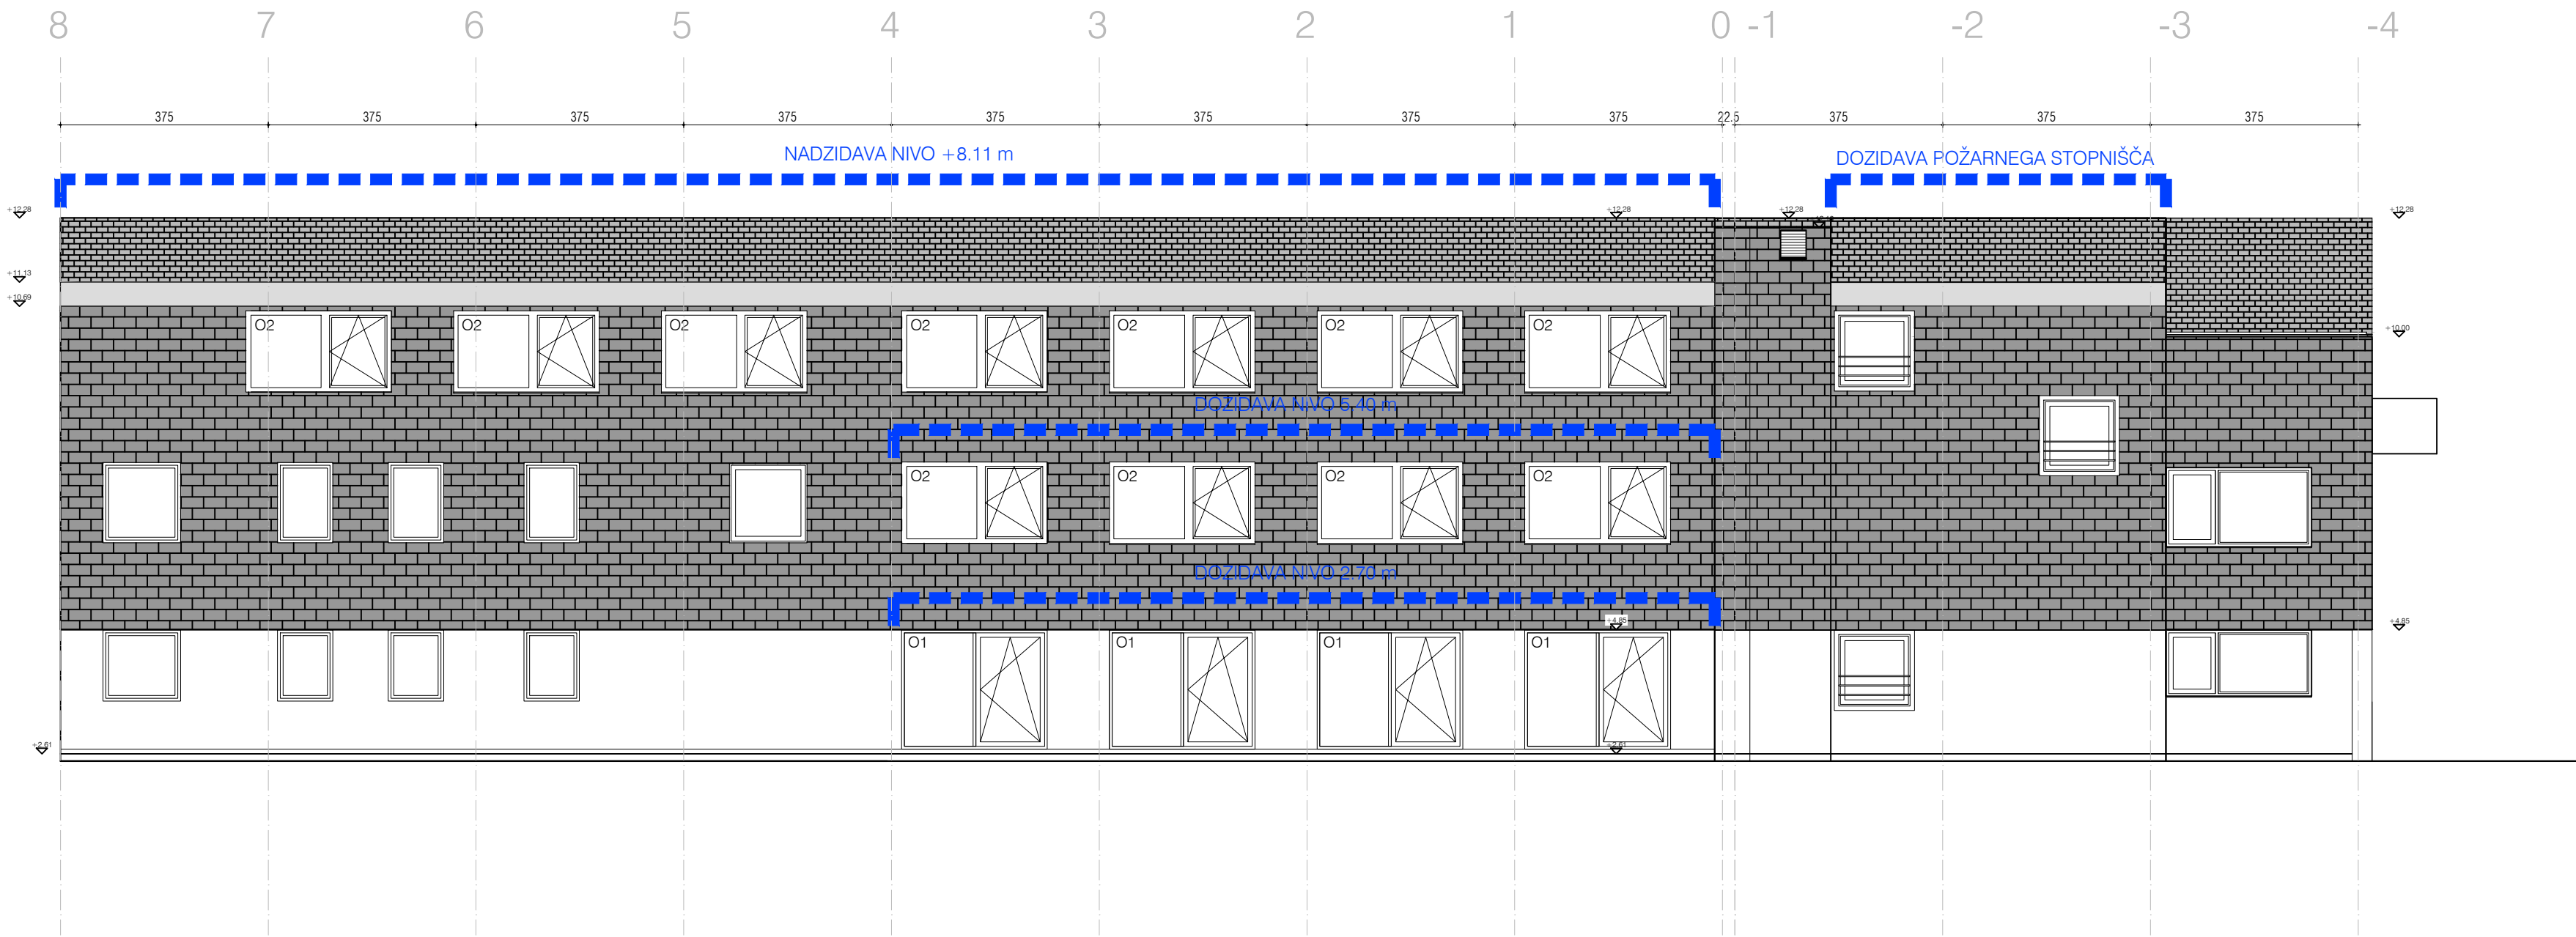


LEGENDA			
	OBSTOJEČA NOSILNA AB KONSTRUKCIJA		
	OBSTOJEČA NOSILNA OPEČNATA KONSTRUKCIJA		
	OBSTOJEČE PREDELNE STENE		
	PREDMET PROJEKTA - NOVO		
	PREDMET PROJEKTA - RUŠITVE		

VSE MERE JE POTREBNO PREVERITI NA LICU MESTA!
VSA NESKLADJA JE POTREBNO PRAVOČASNO USKLADITI S PROJEKTANTOM!
nava arhitekti d.o.o. - Prešernova c.15, 1000 LJ - tel.: 01 426 00 30 - email: nava.arh@siol.net

nava arhitekti			
INVESTITOR	DOM STAREJŠIH OBČANOV PREDDVOR POTOČE 2, 4205 PREDDVOR		
OBJEKT	Rekonstrukcija, dozidava in nadzidava obj. A in rekonst. gradu Turn		
VRSTA NAČRTA	1 - NAČRT ARHITEKTURE	VRSTA PROJEKTA	DGD
ŠT. PROJEKTA	289/2021	MERILO	1:100
VSEBINA RISBE	S IN Z FASADA		
ODG. PROJEKTANT	Monika Fink Serša, u.d.i.a.	ident. št. :	0684 - A
ODG. VODJA PROJEKTA	Monika Fink Serša, u.d.i.a.	ident. št. :	0684 - A
PROJEKTANTI	Aleksander Lužnik, m.i.a. Miklavž Tacol, m.i.a. Martina Marčan, m.i.a.		

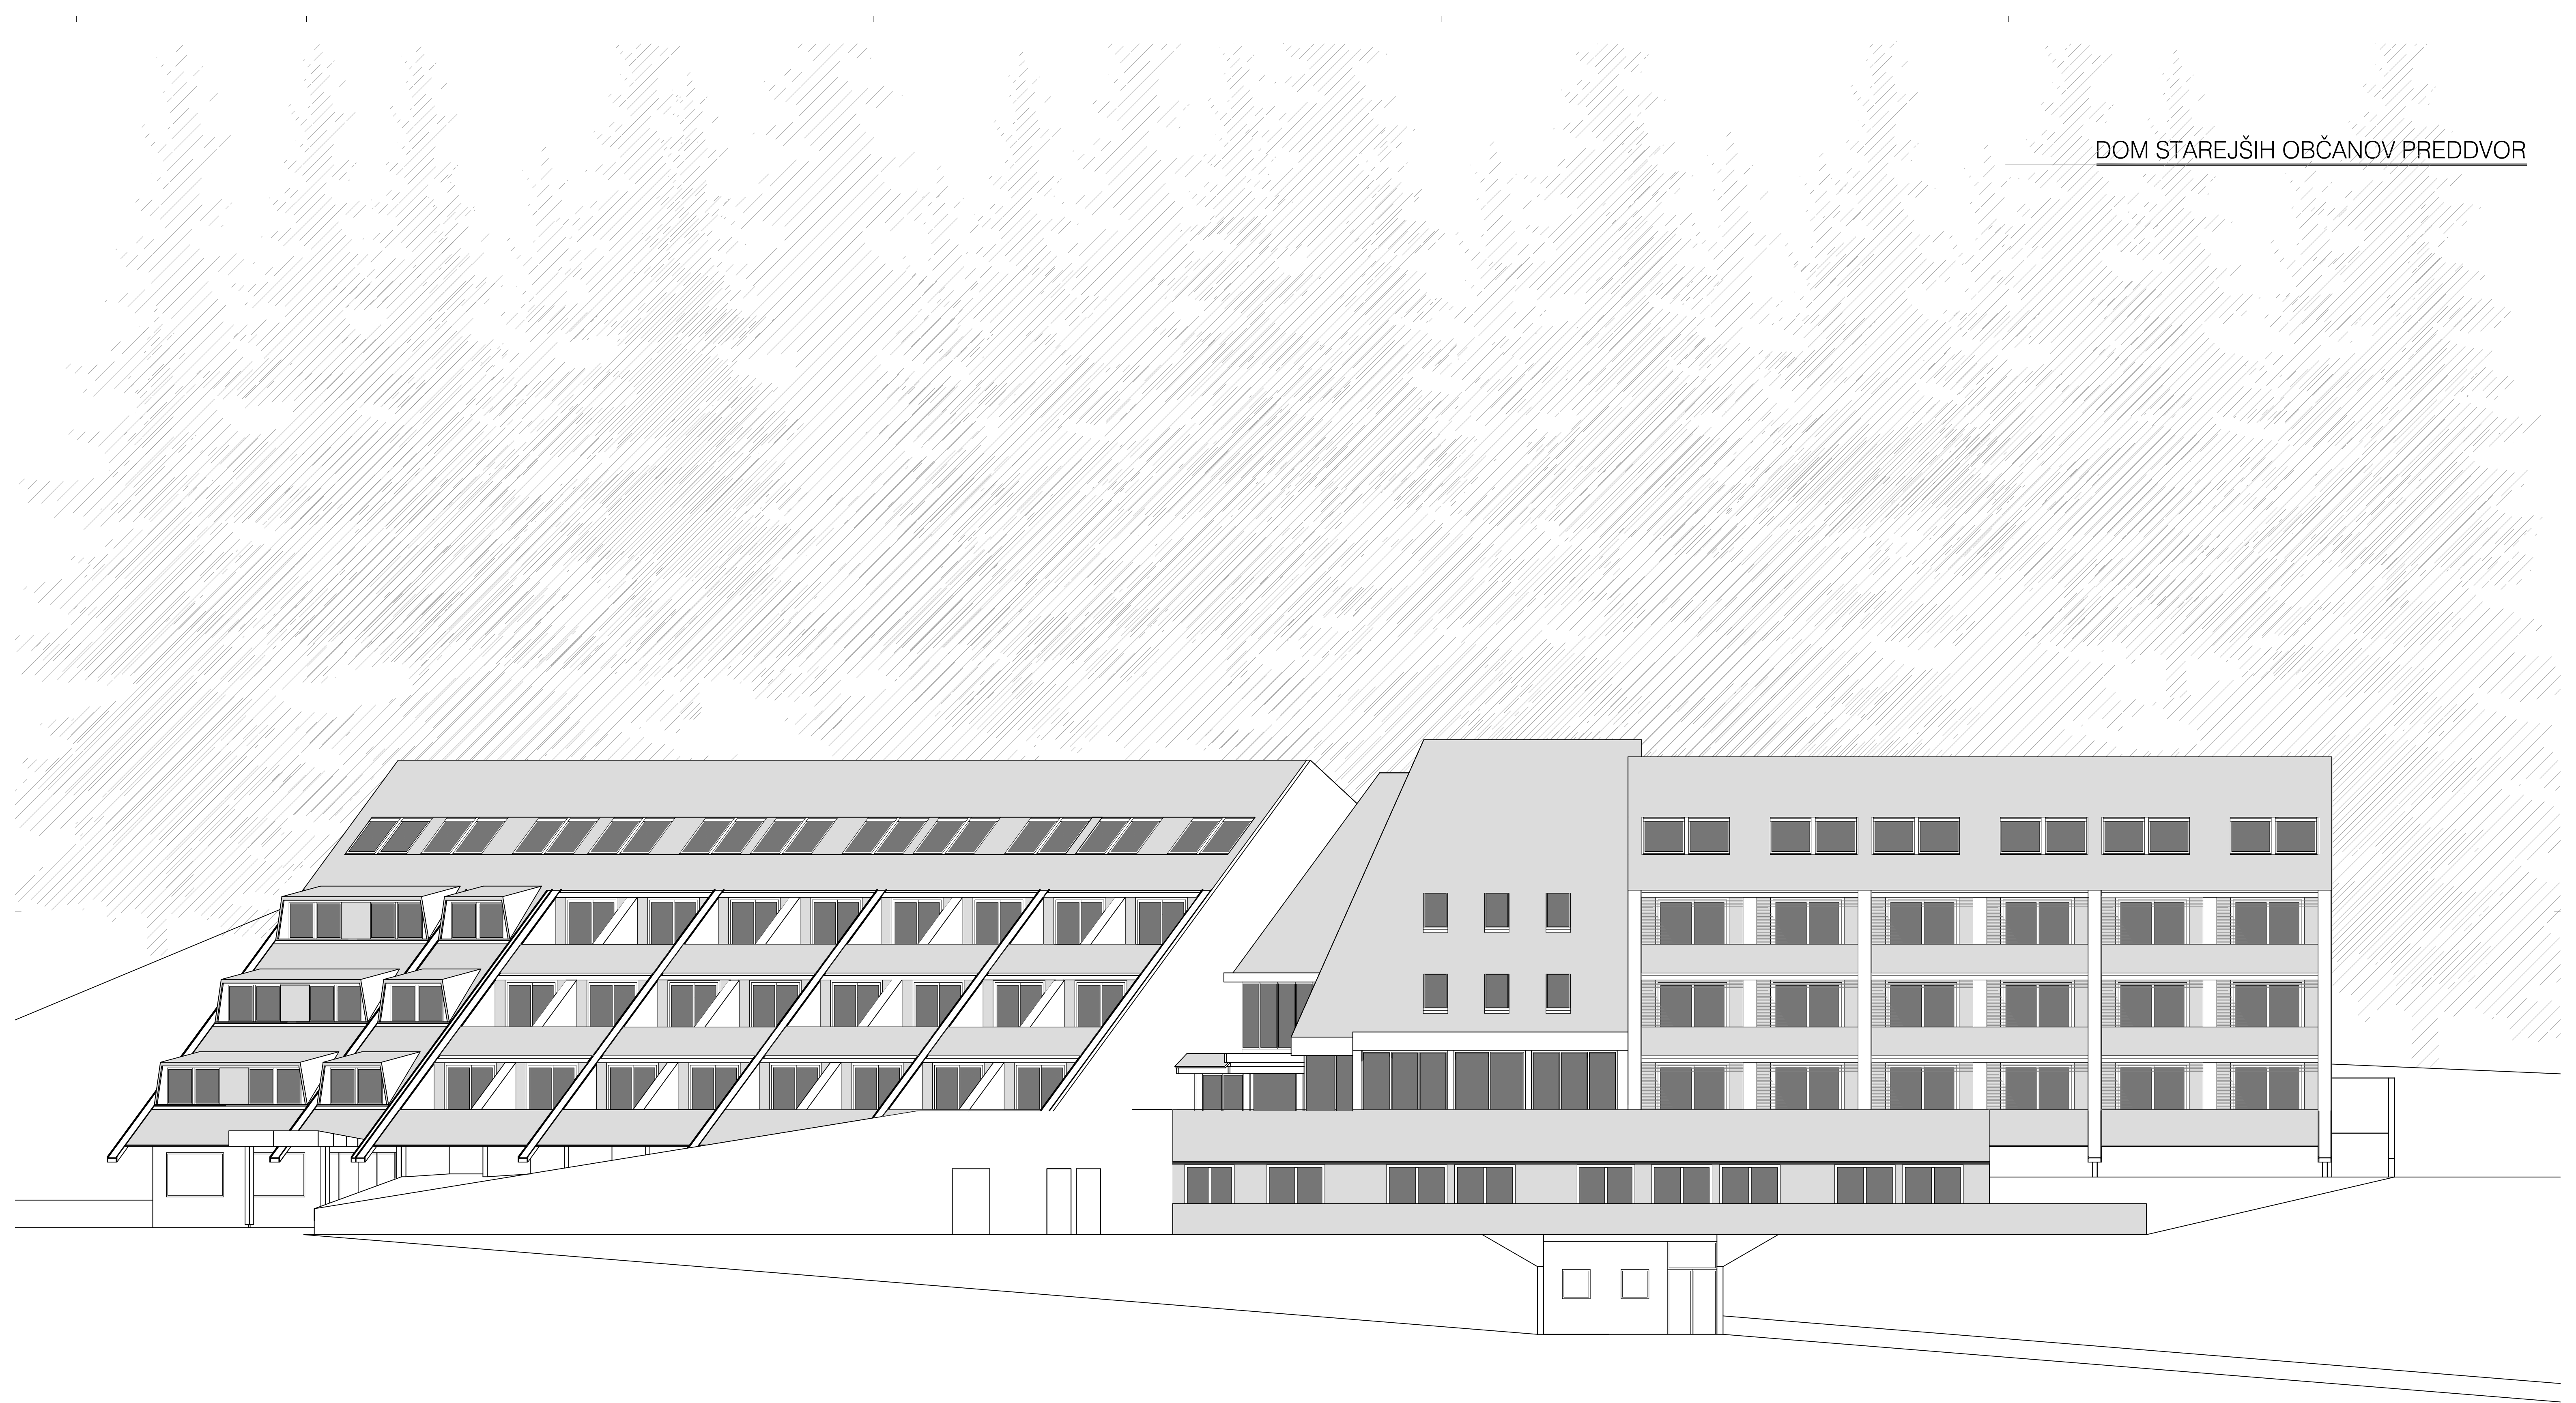

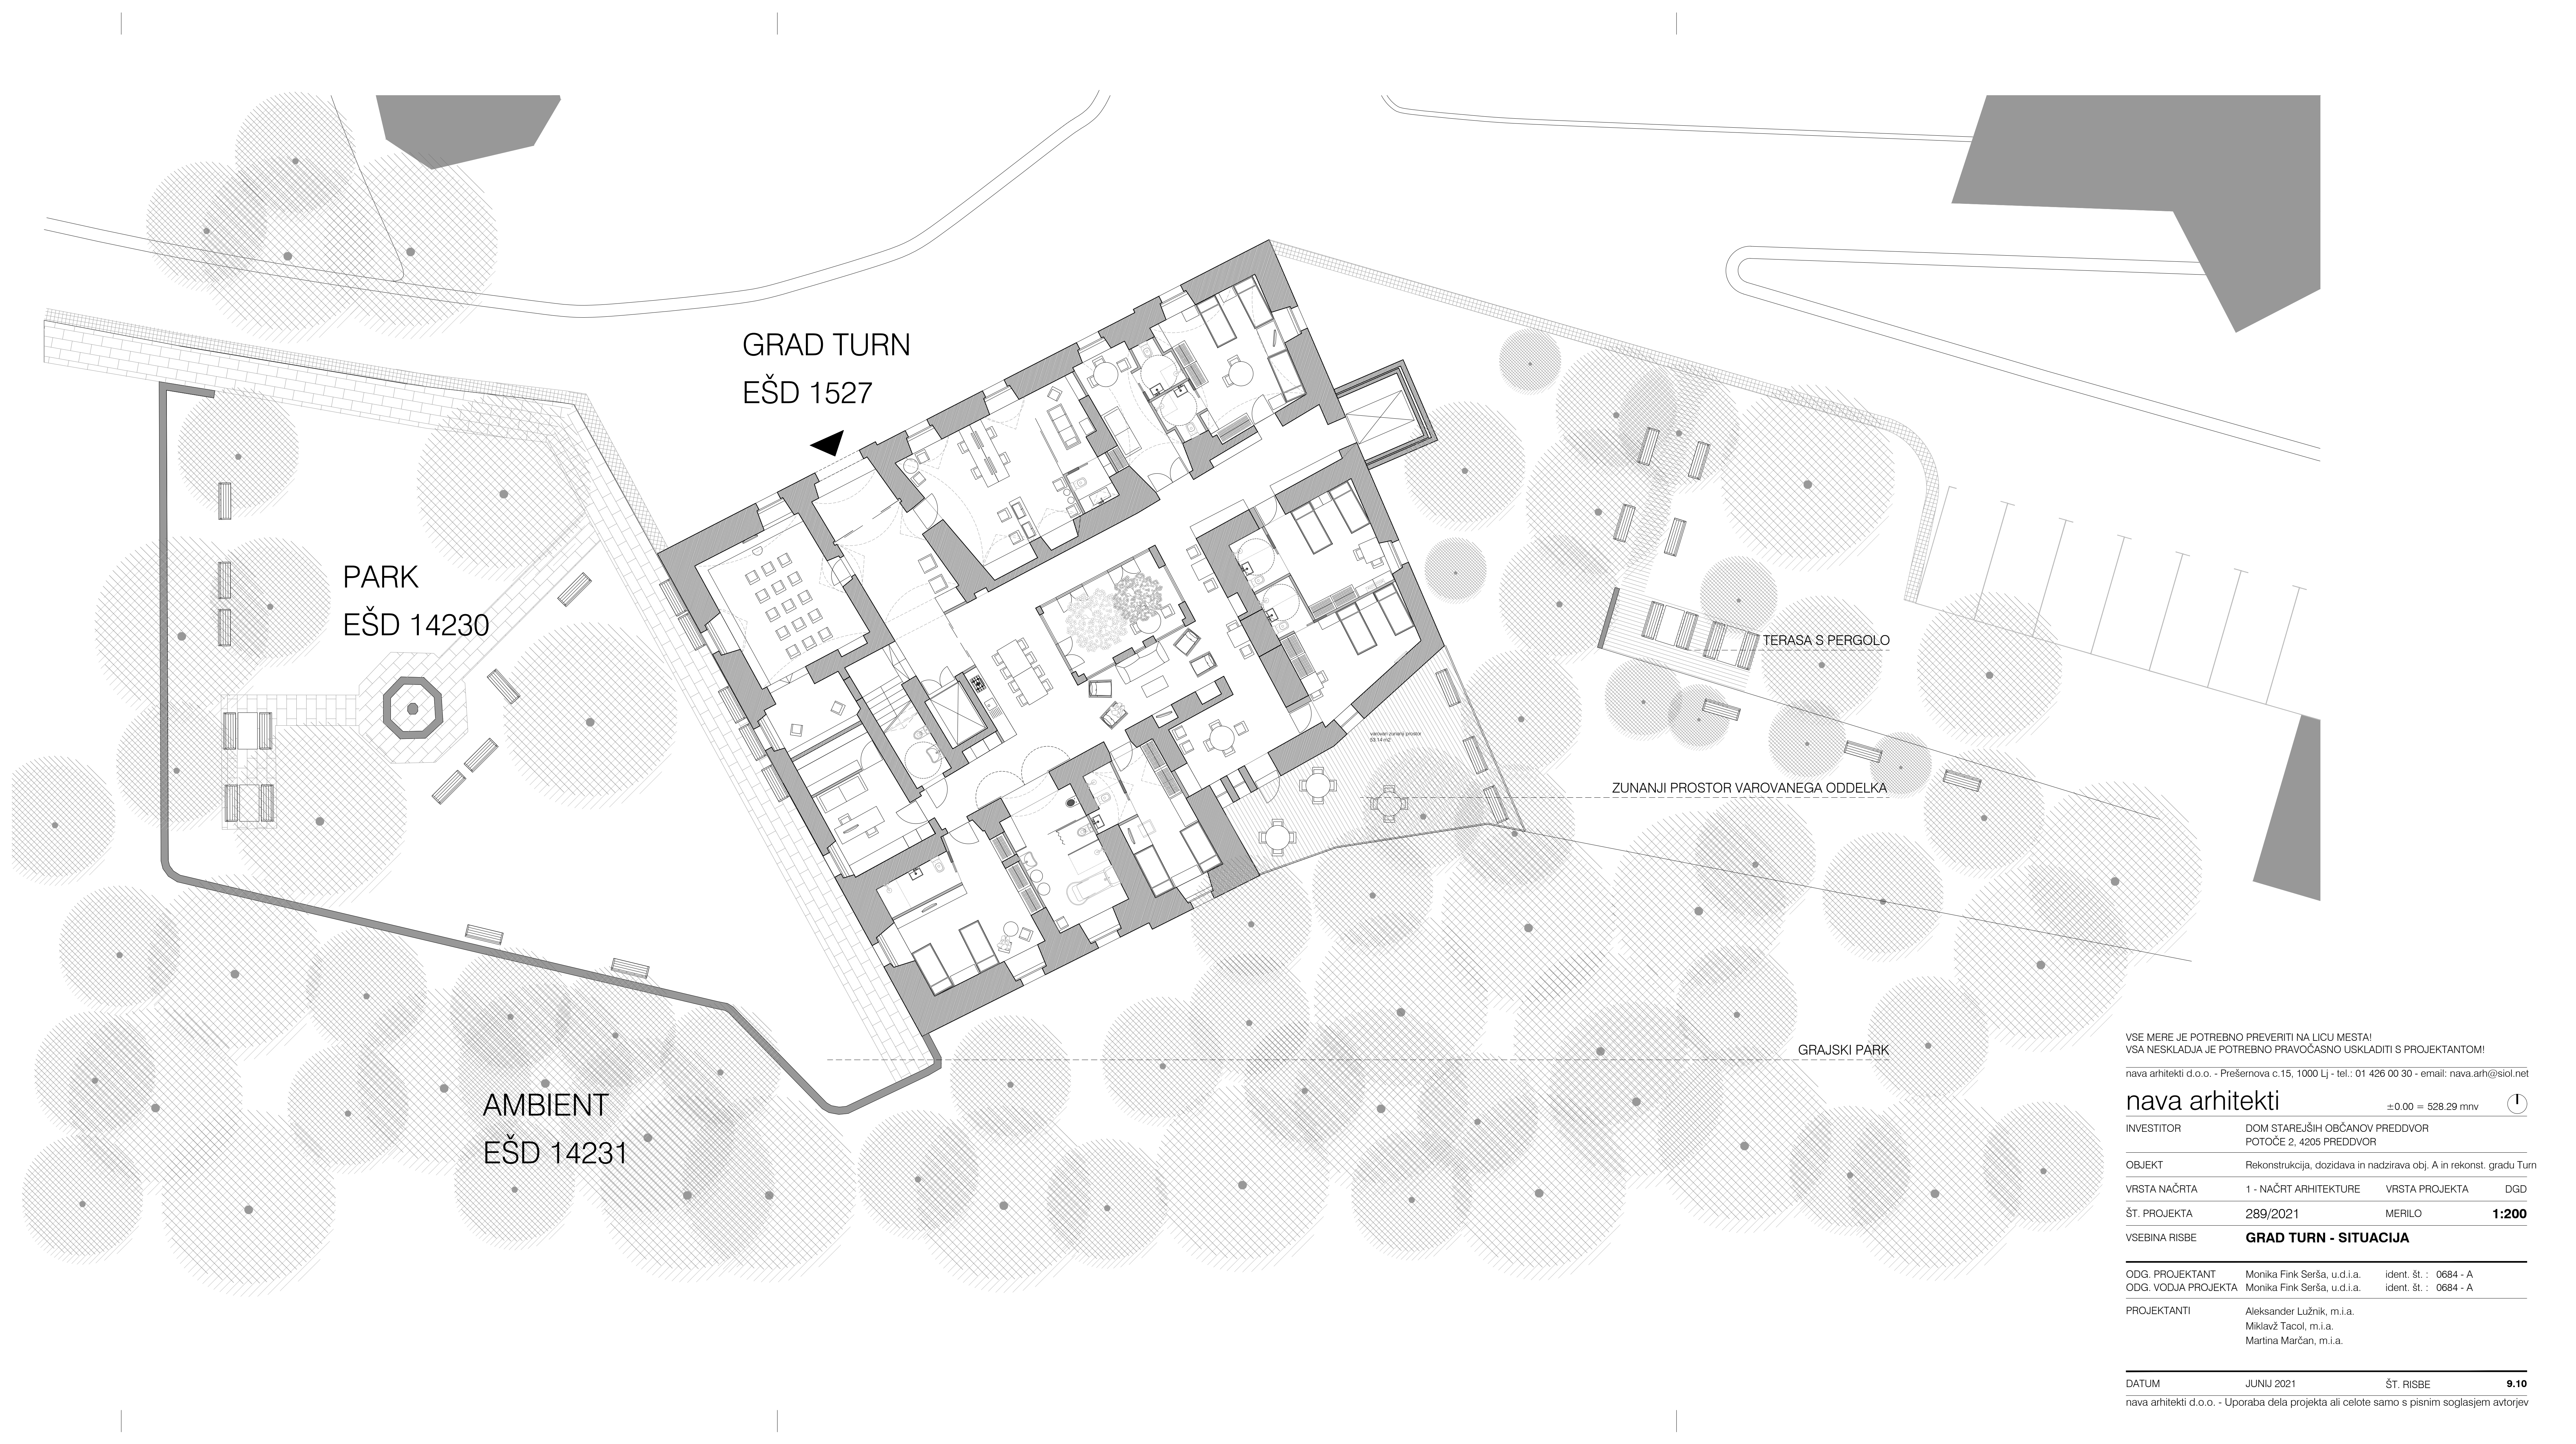

VSE MERE JE POTREBNO PREVERITI NA LİCU MESTA!
VSA NESKLADJA JE POTREBNO PRAVOČASNO USKLADITI S PROJEKTANTOM!

nava arhitekti d.o.o. - Prešernova c.15, 1000 Lj - tel.: 01 426 00 30 - email: nava.arh@siol.net

nava arhitekti ±0.00 = 528.29 mrv 

INVESTITOR	DOM STAREJŠIH OBČANOV PREDDVOR POTOČE 2, 4205 PREDDVOR		
OBJEKT	Rekonstrukcija, dozidava in nadzira obj. A in rekonst. gradu Turn		
VRSTA NAČRTA	1 - NAČRT ARHITEKTURE	VRSTA PROJEKTA	DGD
ŠT. PROJEKTA	289/2021	MERILO	1:200
VSEBINA RISBE	GRAD TURN - SITUACIJA		

ODG. PROJEKTANT	Monika Fink Serša, u.d.i.a.	ident. št. :	0684 - A
ODG. VODJA PROJEKTA	Monika Fink Serša, u.d.i.a.	ident. št. :	0684 - A
PROJEKTANTI	Aleksander Lužnik, m.i.a. Miklavž Tacol, m.i.a. Martina Marčan, m.i.a.		



LEGENDA PROSTOROV

NOTRANJI PROSTORI


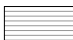




1. vetrolov	6.70 m ²
2. hodnik odprtega tipa	22.20 m ²
3. stopnišče	6.70 m ²
4. dvigalo	3.70 m ²
5. hodnik zaprtega tipa/skupni prostori z jedilnico in čajno kuhinjo	94.00 m ²
6. negovalna kopalnica z wc-jem in prostorom za izliv	18.90 m ²
7. dvoposteljna soba	15.50 m ²
8. kopalnica	3.50 m ²
9. skupni prostor/delovna terapija	14.60 m ²
10. dvoposteljna soba	18.50 m ²
11. kopalnica	3.40 m ²
12. dvoposteljna soba	18.10 m ²
13. kopalnica	3.50 m ²
14. troposteljna soba	23.70 m ²
15. kopalnica	3.30 m ²
16. kopalnica	3.30 m ²
17. soba za pomirjanje	12.80 m ²
18. pedikura	7.10 m ²
19. wc	3.10 m ²
20. frizer	32.30 m ²
21. soba Josipine Turnograjske	38.60 m ²
22. shramba za čisto perilo	5.40 m ²
23. soba za osebje	13.10 m ²
24. kopalnica	4.50 m ²
25. dvoposteljna soba	23.80 m ²
26. sanitarije za obiskovalce	4.20 m ²
27. dvigalo	7.40 m ²
SKUPAJ	404,50 m ²

ZUNANJI PROSTORI

28. atrij	16.00 m ²
29. terasa z neposredno povezavo z zelenimi površinami urejene okolice	42.62 m ²
SKUPAJ	58.62 m ²

BEP (bruto etažna površina)

LEGENDA

 nosilni zidovi	 parket
 predelni zidovi	 keramične ploščice
 novi zidovi	 teraco

VSE MERE JE POTREBNO PREVERITI NA LICU MESTA!
VSA NESKLADJA JE POTREBNO PRAVOČASNO USKLADITI S PROJEKTANTOM!

nava arhitekti d.o.o. - Prešernova c.15, 1000 Lj - tel.: 01 426 00 30 - email: nava.arh@siol.net


nava arhitekti

±0.00 = 528.29 mnv



INVESTITOR	DOM STAREJŠIH OBČANOV PREDDVOR POTOČE 2, 4205 PREDDVOR		
OBJEKT	Rekonstrukcija, dozidava in nadzira obj. A in rekonst. gradu Turn		
VRSTA NAČRTA	1 - NAČRT ARHITEKTURE	VRSTA PROJEKTA	DGD
ŠT. PROJEKTA	289/2021	MERILO	1:100
VSEBINA RISBE	GRAD TURN - TLORIS PRITLIČJA		

ODG. PROJEKTANT	Monika Fink Serša, u.d.i.a.	ident. št. :	0684 - A
ODG. VODJA PROJEKTA	Monika Fink Serša, u.d.i.a.	ident. št. :	0684 - A
PROJEKTANTI	Aleksander Lužnik, m.i.a. Miklavž Tacol, m.i.a. Martina Marčan, m.i.a.		

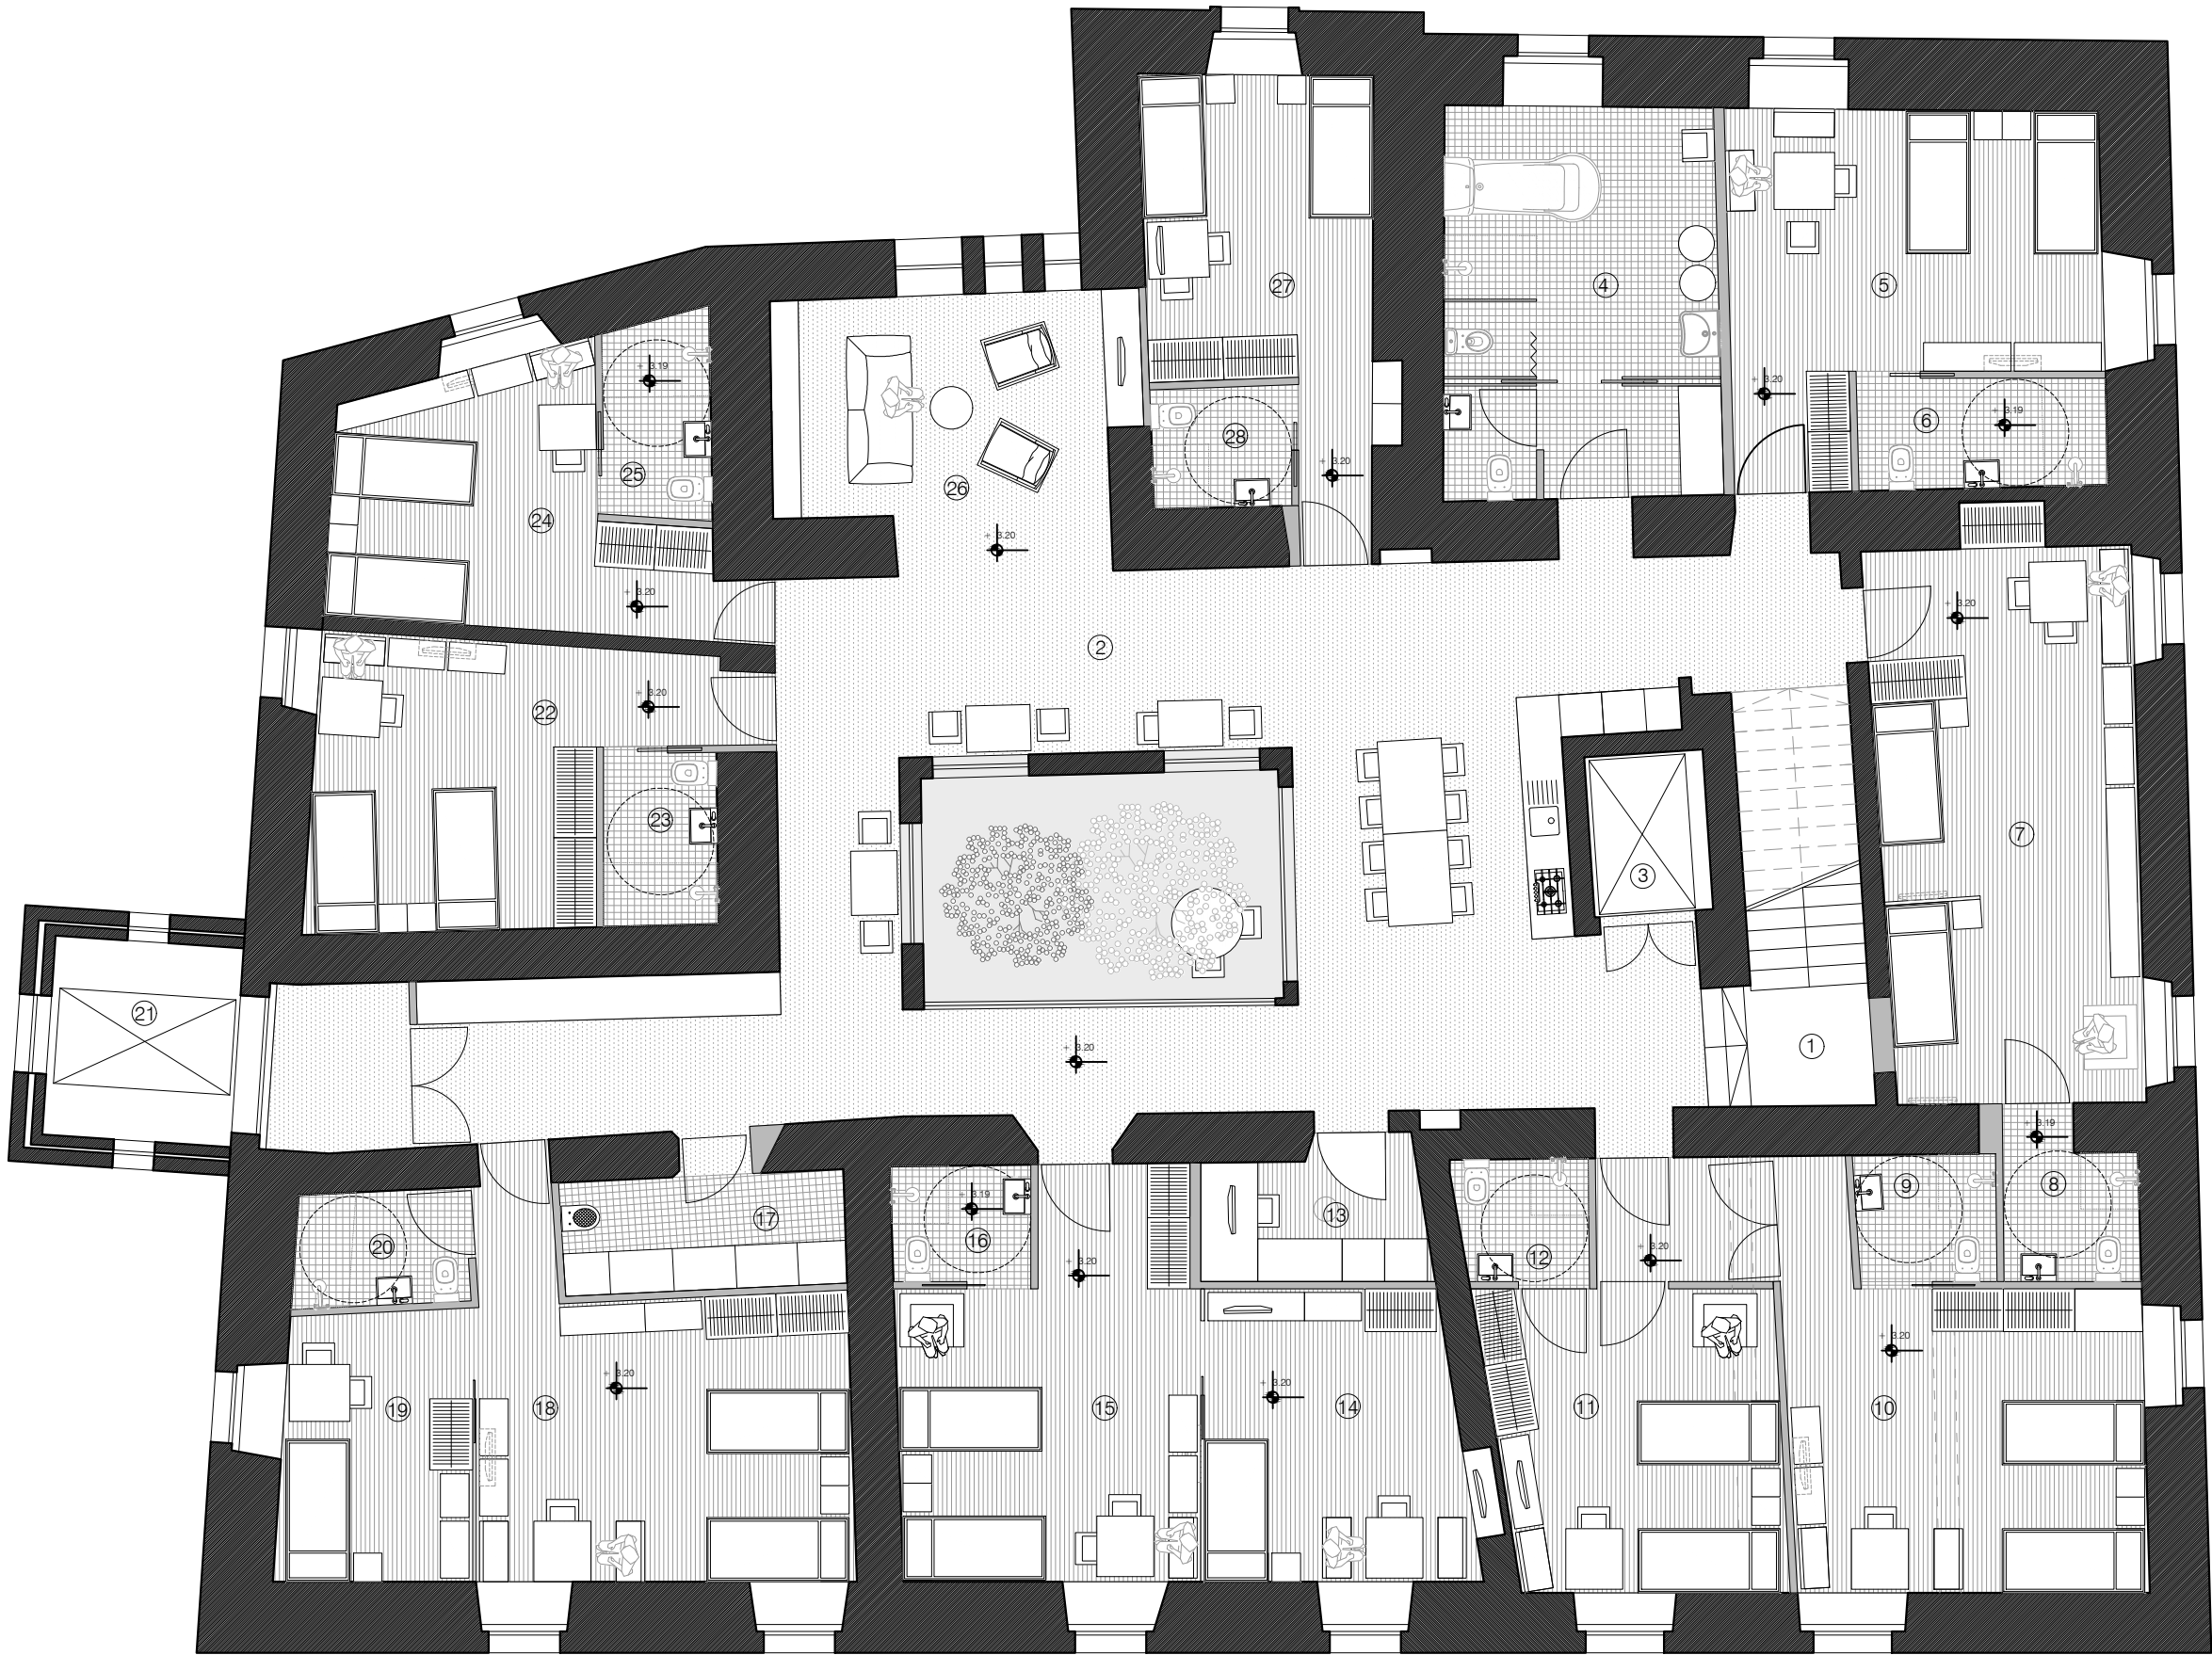

LEGENDA PROSTOROV		
1. stopnišče		10.90 m2
2. hodnik/skupni prostor z jedilnico in čajno kuhinjo		99.00 m2
3. dvigalo		3.70 m2
4. negovalna kopalnica z wc-jem in prostorom za izliv		21.20 m2
5. dvoposteljna soba		22.10 m2
6. kopalnica		4.50 m2
7. dvoposteljna soba		29.30 m2
8. kopalnica		4.20 m2
9. kopalnica		3.60 m2
10. dvoposteljna soba		23.30 m2
11. dvoposteljna soba		21.70 m2
12. kopalnica		3.20 m2
13. soba za osebje		5.90 m2
14. enoposteljna soba		15.30 m2
15. dvoposteljna soba		21.20 m2
16. kopalnica		3.30 m2
17. soba za izliv		6.90 m2
18. dvoposteljna soba		23.50 m2
19. enoposteljna soba		10.20 m2
20. kopalnica		4.00 m2
21. dvigalo		7.40 m2
22. doposteljna soba		19.50 m2
23. kopalnica		3.90 m2
24. dvoposteljna soba		16.70 m2
25. kopalnica		4.30 m2
26. skupni prostor/delovna terapija		18.10 m2
27. dvoposteljna soba		17.00 m2
28. kopalnica		3.40 m2
SKUPAJ		434.60 m2
BEP (bruto etažna površina)		578.73 m2


LEGENDA			
	nosilni zidovi		parket
	predelni zidovi		keramične ploščice
	novi zidovi		teraco

VSE MERE JE POTREBNO PREVERITI NA LICU MESTA!
VSA NESKLADJA JE POTREBNO PRAVOČASNO USKLADITI S PROJEKTANTOM!
nava arhitekti d.o.o. - Prešernova c.15, 1000 Lj - tel.: 01 426 00 30 - email: nava.arh@siol.net

nava arhitekti ±0.00 = 528.29 mnv

INVESTITOR	DOM STAREJŠIH OBČANOV PREDDVOR POTOČE 2, 4205 PREDDVOR		
OBJEKT	Rekonstrukcija, dozidava in nadziraava obj. A in rekonst. gradu Turn		
VRSTA NAČRTA	1 - NAČRT ARHITEKTURE	VRSTA PROJEKTA	DGD
ŠT. PROJEKTA	289/2021	MERILO	1:100
VSEBINA RISBE	GRAD TURN - TLORIS 1. NADSTROPJA		

ODG. PROJEKTANT	Monika Fink Serša, u.d.i.a.	ident. št. :	0684 - A
ODG. VODJA PROJEKTA	Monika Fink Serša, u.d.i.a.	ident. št. :	0684 - A
PROJEKTANTI	Aleksander Lužnik, m.i.a. Miklavž Tacol, m.i.a. Martina Marčan, m.i.a.		

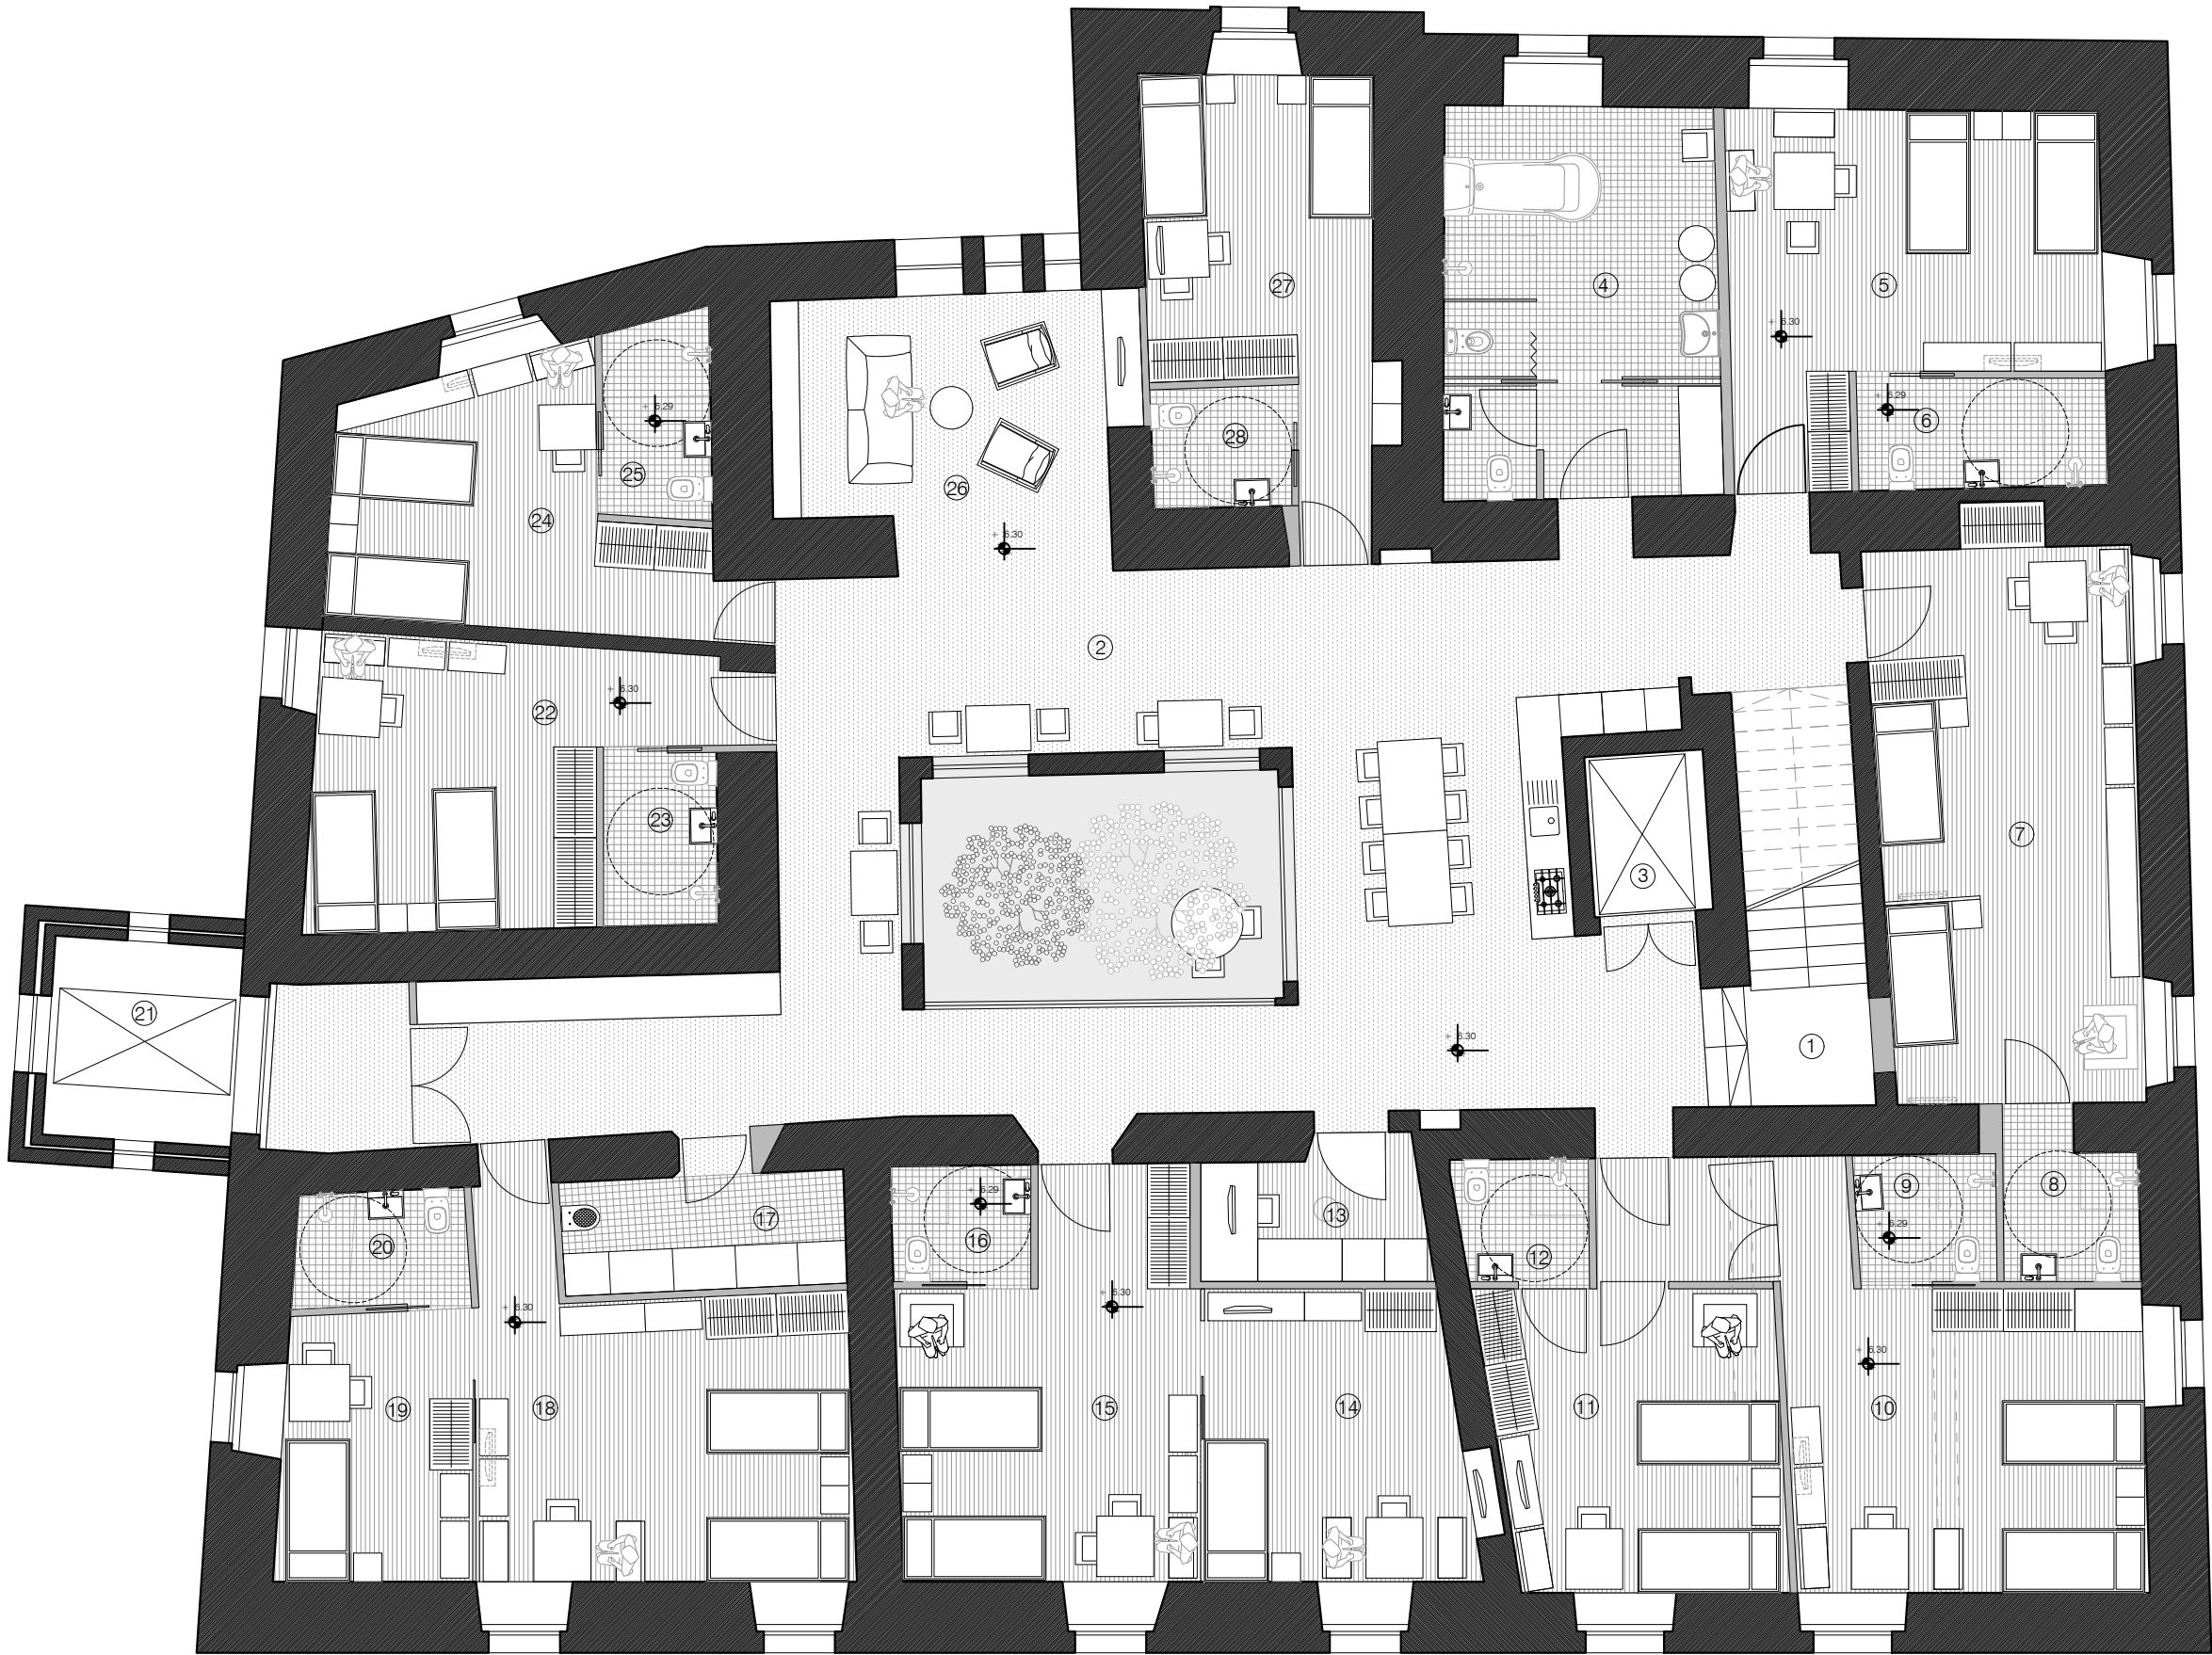

LEGENDA PROSTOROV

1. stopnišče	10.90 m2
2. hodnik/skupni prostor z jedilnico in čajno kuhinjo	99.00 m2
3. dvigalo	3.70 m2
4. negovalna kopalnica z wc-jem in prostorom za izliv	21.20 m2
5. dvoposteljna soba	22.10 m2
6. kopalnica	4.50 m2
7. dvoposteljna soba	29.30 m2
8. kopalnica	4.20 m2
9. kopalnica	3.60 m2
10. dvoposteljna soba	23.30 m2
11. dvoposteljna soba	21.70 m2
12. kopalnica	3.20 m2
13. soba za osebje	5.90 m2
14. enoposteljna soba	15.30 m2
15. dvoposteljna soba	21.20 m2
16. kopalnica	3.30 m2
17. soba za izliv	6.90 m2
18. dvoposteljna soba	23.50 m2
19. enoposteljna soba	10.20 m2
20. kopalnica	4.00 m2
21. dvigalo	7.40 m2
22. doposteljna soba	19.50 m2
23. kopalnica	3.90 m2
24. dvoposteljna soba	16.70 m2
25. kopalnica	4.30 m2
26. skupni prostor/delovna terapija	18.10 m2
27. dvoposteljna soba	17.00 m2
28. kopalnica	3.40 m2
SKUPAJ	434.60 m2
BEP (bruto etažna površina)	578.73 m2

LEGENDA

	nosilni zidovi		parket
	predelni zidovi		keramične ploščice
	novi zidovi		teraco


VSE MERE JE POTREBNO PREVERITI NA LICU MESTA!
VSA NESKLADJA JE POTREBNO PRAVOČASNO USKLADITI S PROJEKTANTOM!

nava arhitekti d.o.o. - Prešernova c.15, 1000 Lj - tel.: 01 426 00 30 - email: nava.arh@siol.net

nava arhitekti ±0.00 = 528.29 mnv

INVESTITOR	DOM STAREJŠIH OBČANOV PREDDVOR POTOČE 2, 4205 PREDDVOR		
OBJEKT	Rekonstrukcija, dozidava in nadzira obj. A in rekonst. gradu Turn		
VRSTA NAČRTA	1 - NAČRT ARHITEKTURE	VRSTA PROJEKTA	DGD
ŠT. PROJEKTA	289/2021	MERILO	1:100
VSEBINA RISBE	GRAD TURN - TLORIS 2. NADSTROPJA		

ODG. PROJEKTANT	Monika Fink Serša, u.d.i.a.	ident. št. :	0684 - A
ODG. VODJA PROJEKTA	Monika Fink Serša, u.d.i.a.	ident. št. :	0684 - A
PROJEKTANTI	Aleksander Lužnik, m.i.a. Miklavž Tacol, m.i.a. Martina Marčan, m.i.a.		

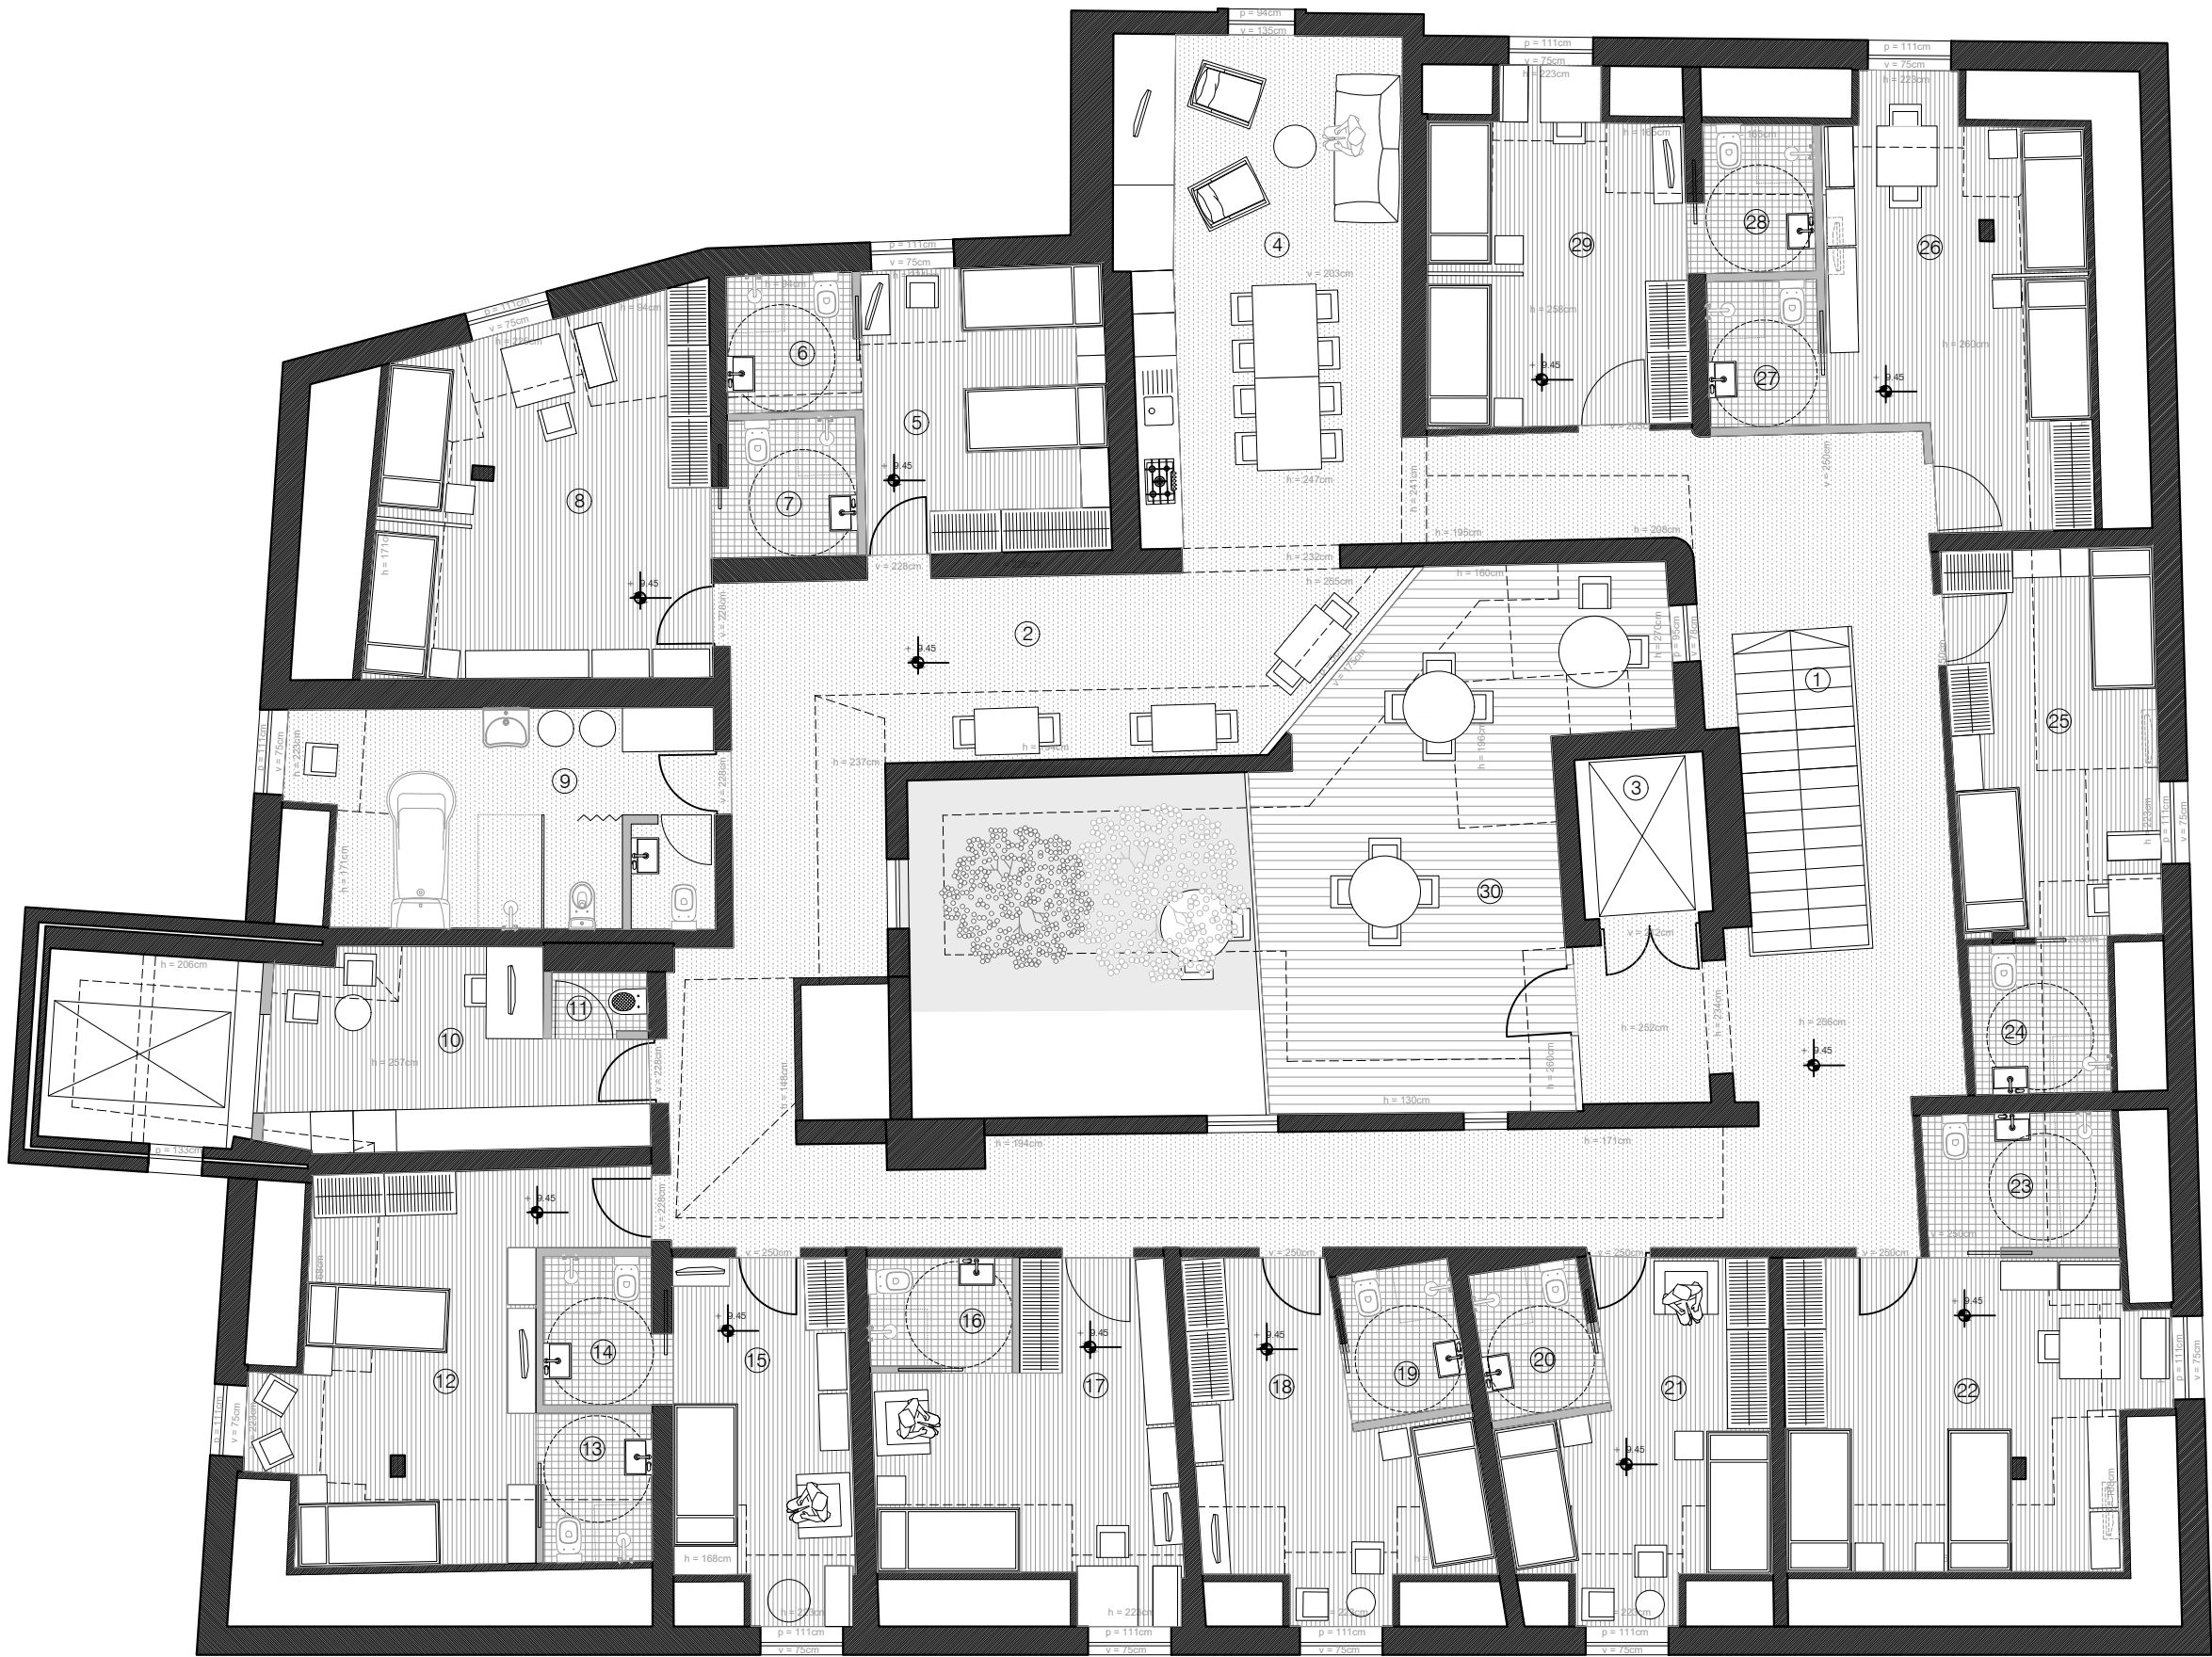

LEGENDA PROSTOROV

NOTRANJI PROSTORI

1. stopnišče	7.60 m2
2. hodnik s prostorom za počitek	97.60 m2
3. dvigalo	4.10 m2
4. skupni prostor s čajno kuhinjo	27.90 m2
5. dvoposteljna soba	13.70 m2
6. kopalnica	3.60 m2
7. kopalnica	3.70 m2
8. dvoposteljna soba	23.60 m2
9. negovalna kopalnica	17.50 m2
10. soba za osebje s shrambo za perilo	13.10 m2
11. izplakovalnica	1.20 m2
12. dvoposteljna soba	21.00 m2
13. kopalnica	3.30 m2
14. kopalnica	3.50 m2
15. enoposteljna soba	12.20 m2
16. kopalnica	3.20 m2
17. enoposteljna soba	16.40 m2
18. enoposteljna soba	14.70 m2
19. kopalnica	3.40 m2
20. kopalnica	3.40 m2
21. dvoposteljna soba	14.70 m2
22. dvoposteljna soba	21.80 m2
23. kopalnica	5.20 m2
24. kopalnica	4.10 m2
25. dvoposteljna soba	15.70 m2
26. dvoposteljna soba	19.90 m2
27. kopalnica	3.30 m2
28. kopalnica	3.50 m2
29. dvoposteljna soba	16.80 m2
SKUPAJ	306.2 m2

ZUNANJI PROSTORI

30. terasa	33.1 m2
BEP (bruto etažna površina)	571.68 m2

LEGENDA


	nosilni zidovi		parket
	predelni zidovi		keramične ploščice
	novi zidovi		teraco

VSE MERE JE POTREBNO PREVERITI NA LICU MESTA!
VSA NESKLADJA JE POTREBNO PRAVOČASNO USKLADITI S PROJEKTANTOM!
nava arhitekti d.o.o. - Prešernova c.15, 1000 Lj - tel.: 01 426 00 30 - email: nava.arh@siol.net

nava arhitekti ±0.00 = 528.29 mnv

INVESTITOR	DOM STAREJŠIH OBČANOV PREDDVOR POTOČE 2, 4205 PREDDVOR		
OBJEKT	Rekonstrukcija, dozidava in nadzira obj. A in rekonst. gradu Turn		
VRSTA NAČRTA	1 - NAČRT ARHITEKTURE	VRSTA PROJEKTA	DGD
ŠT. PROJEKTA	289/2021	MERILO	1:100
VSEBINA RISBE	GRAD TURN - TLOVIS MANSARDE		

ODG. PROJEKTANT	Monika Fink Serša, u.d.i.a.	ident. št. :	0684 - A
ODG. VODJA PROJEKTA	Monika Fink Serša, u.d.i.a.	ident. št. :	0684 - A
PROJEKTANTI	Aleksander Lužnik, m.i.a. Miklavž Tacol, m.i.a. Martina Marčan, m.i.a.		

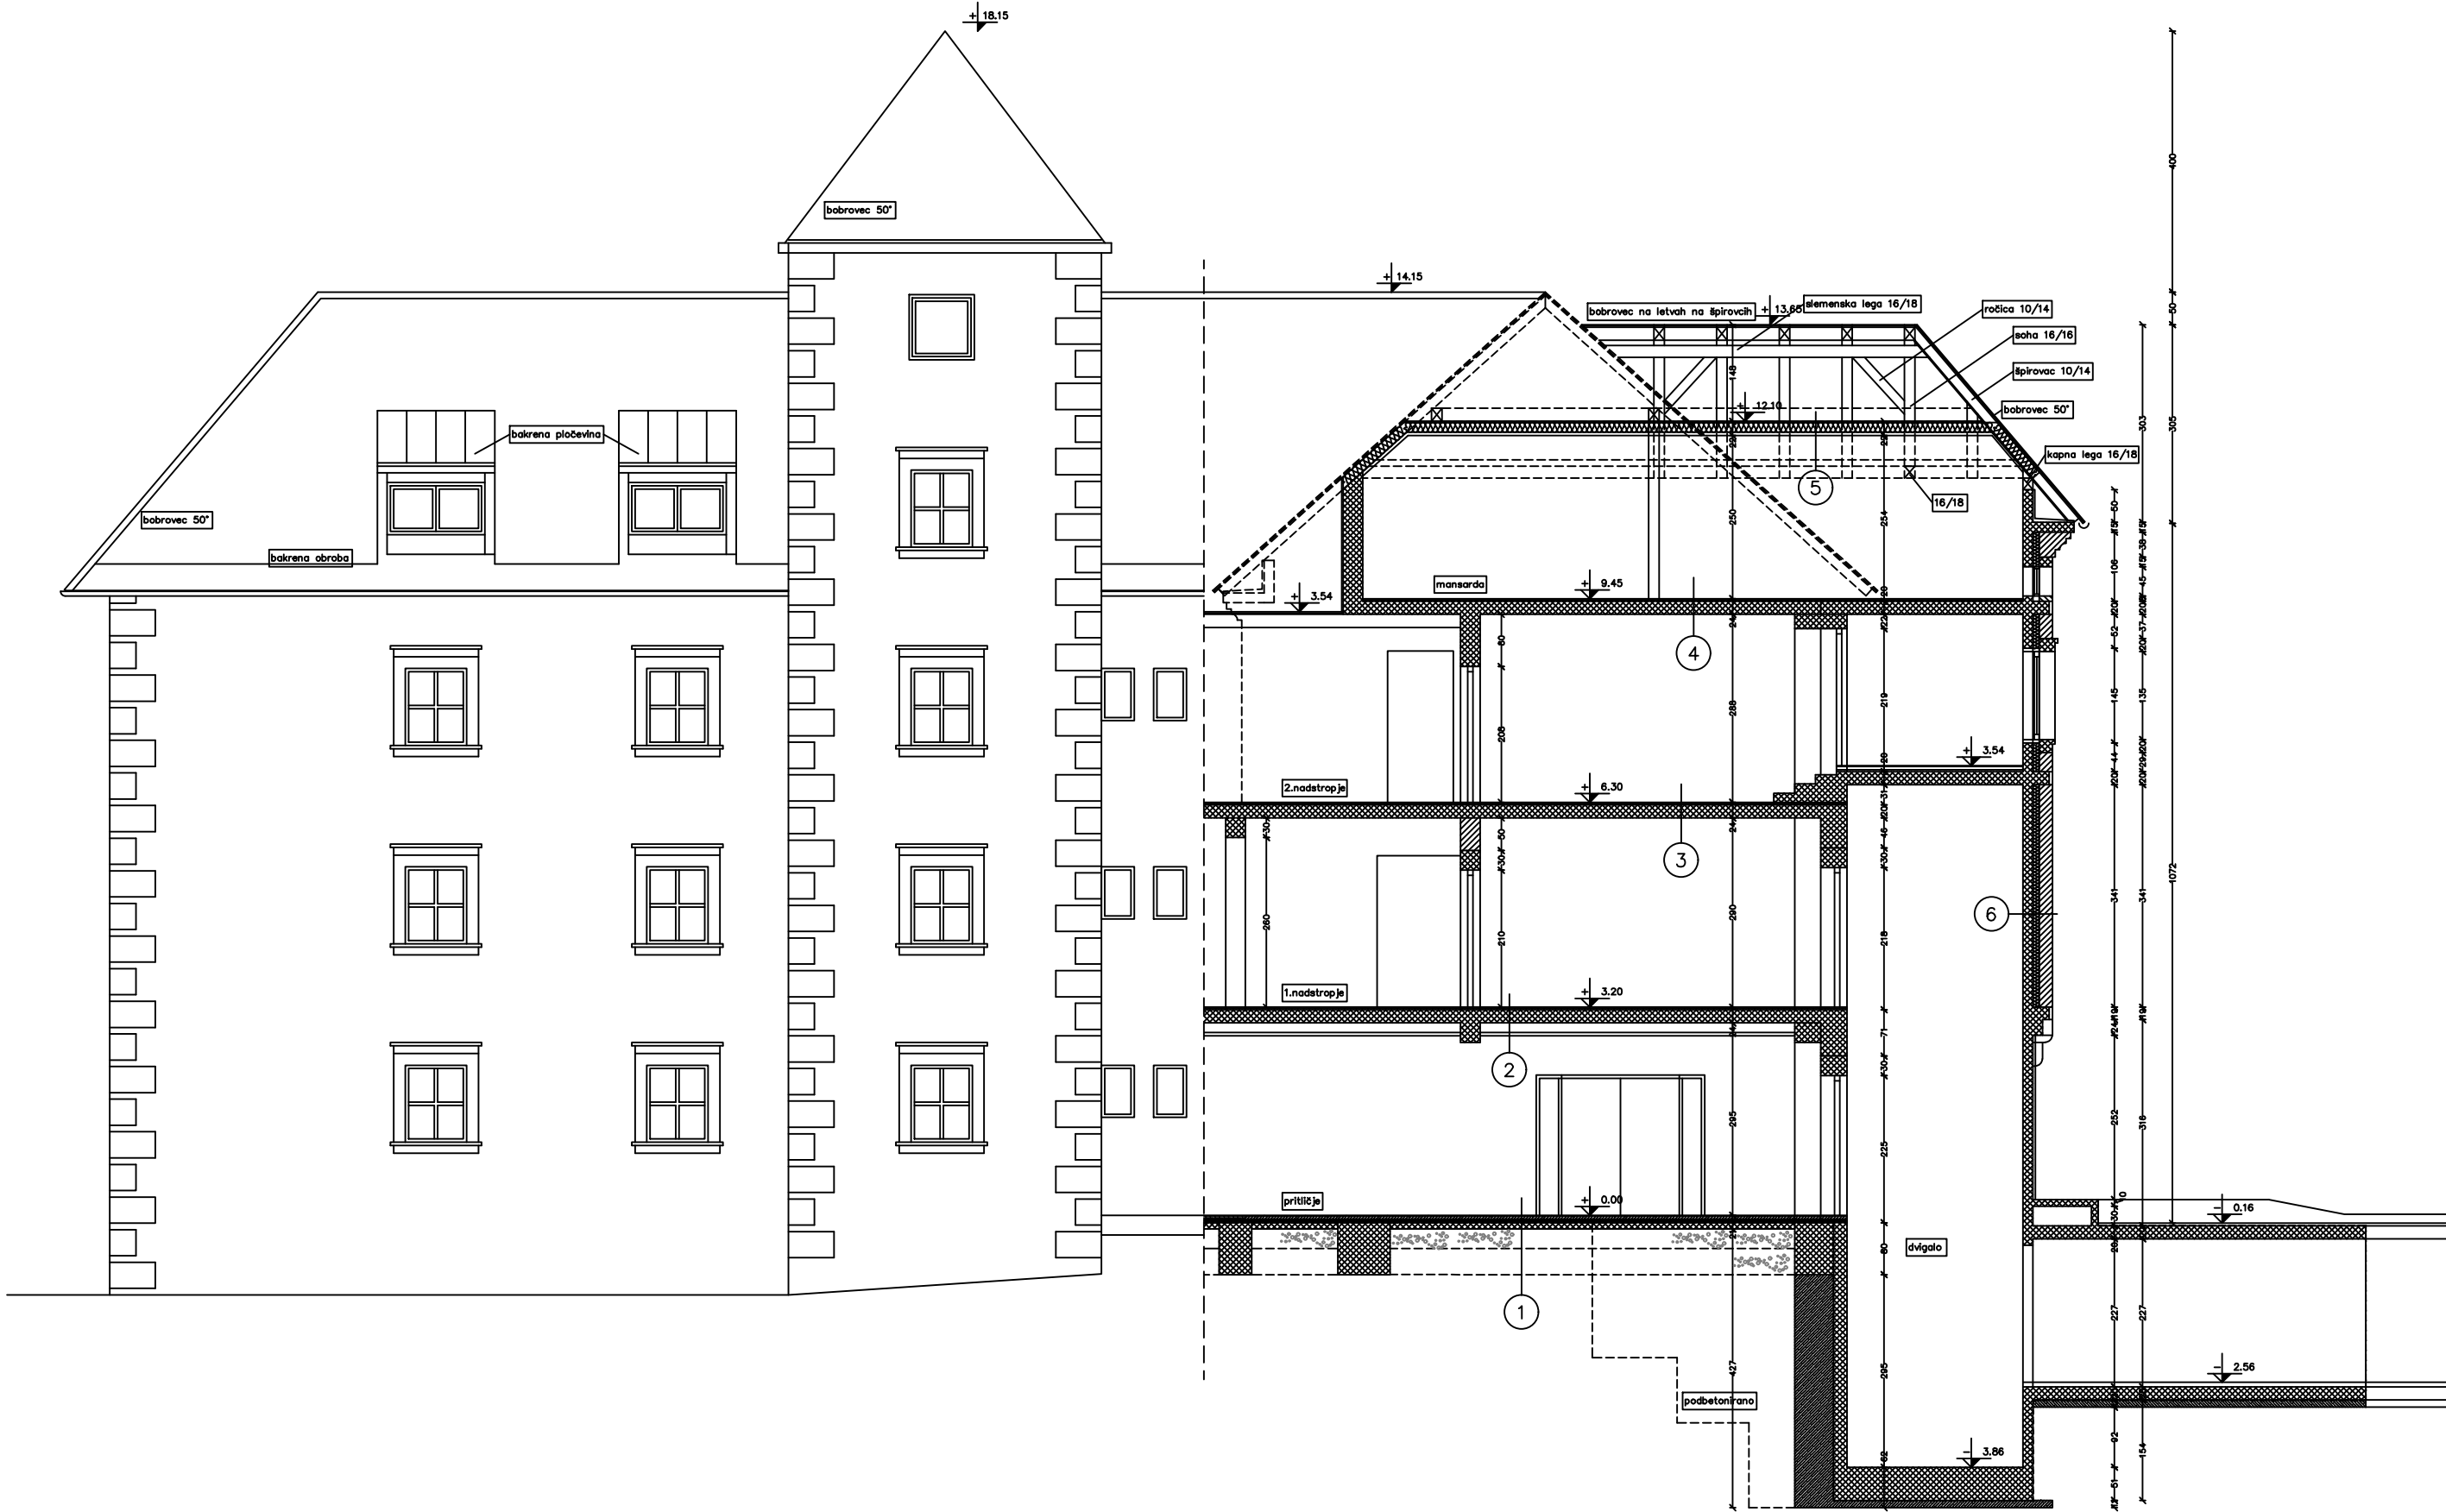

GRAD TURN

NOVO STANJE
PREREZ A-A IN FASADA M 1:50

LEGENDA MATERIALOV:	
	obstoječa AB konstrukcija
	obstoječi cementni estrih
	opečni modularec
	nasutje

ZNAČILNE SESTAVE:	
1	klinker pl. 2 cm AB estrih 5 cm PVC trdi novoterm 5 cm hidroizolacija 10 cm podložni beton 30 cm nasutje
2	nov PVC na izrav. masi obstoječi tlak obstoječa plošča vmestni zrač. prostor strop "Armstrong"
3	nov PVC na izrav. masi obstoječi tlak obstoječa plošča
4	nov PVC na izrav. masi obstoječi tlak obstoječa plošča
5	tyvek folija novoterm 15 cm PVC knauf na podkonst. 5 cm
6	omet 3 cm op. modularec 20 cm stropor 10 cm AB zid 15 cm

MERE JE POTREBNO KONTROLIRATI NA OBJEKTU

VSE MERE JE POTREBNO PREVERITI NA LICU MESTA!
VSA NESKLADJA JE POTREBNO PRAVOČASNO USKLADITI S PROJEKTANTOM!
nava arhitekti d.o.o. - Prešernova c.15, 1000 Lj - tel.: 01 426 00 30 - email: nava.arh@siol.net

nava arhitekti	±0.00 = 528.29 mnv		
INVESTITOR	DOM STAREJŠIH OBČANOV PREDDVOR POTOČE 2, 4205 PREDDVOR		
OBJEKT	Rekonstrukcija, dozidava in nadzira obj. A in rekonst. gradu Turn		
VRSTA NAČRTA	1 - NAČRT ARHITEKTURE	VRSTA PROJEKTA	DGD
ŠT. PROJEKTA	289/2021	MERILO	1:50
VSEBINA RISBE	GRAD TURN - PREREZ A-A in J FASADA		
ODG. PROJEKTANT	Monika Fink Serša, u.d.i.a.	ident. št. :	0684 - A
ODG. VOĐJA PROJEKTA	Monika Fink Serša, u.d.i.a.	ident. št. :	0684 - A
PROJEKTANTI	Aleksander Lužnik, m.i.a. Miklavž Tacol, m.i.a. Martina Marčan, m.i.a.		



MERE JE POTREBNO KONTROLIRATI NA OBJEKTU

VSE MERE JE POTREBNO PREVERITI NA LICU MESTA!
VSA NESKLADJA JE POTREBNO PRAVOČASNO USKLADITI S PROJEKTANTOM!
nava arhitekti d.o.o. - Prešernova c.15, 1000 Lj - tel.: 01 426 00 30 - email: nava.arh@siol.net

nava arhitekti

INVESTITOR	DOM STAREJŠIH OBČANOV PREDDVOR POTOČE 2, 4205 PREDDVOR		
OBJEKT	Rekonstrukcija, dozidava in nadzira obj. A in rekonst. gradu Turn		
VRSTA NAČRTA	1 - NAČRT ARHITEKTURE	VRSTA PROJEKTA	DGD
ŠT. PROJEKTA	289/2021	MERILO	1:50
VSEBINA RISBE	GRAD TURN - JUŽNA FASADA		

ODG. PROJEKTANT	Monika Fink Serša, u.d.i.a.	ident. št. :	0684 - A
ODG. VODJA PROJEKTA	Monika Fink Serša, u.d.i.a.	ident. št. :	0684 - A
PROJEKTANTI	Aleksander Lužnik, m.i.a. Miklavž Tacol, m.i.a. Martina Marčan, m.i.a.		



NERE JE POTREBNO KONTROLIRATI NA OBJEKTU

VSE MERE JE POTREBNO PREVERITI NA LICU MESTA!
VSA NESKLADJA JE POTREBNO PRAVOČASNO USKLADITI S PROJEKTANTOM!

nava arhitekti d.o.o. - Prešernova c.15, 1000 Lj - tel.: 01 426 00 30 - email: nava.arh@siol.net

nava arhitekti

INVESTITOR	DOM STAREJŠIH OBČANOV PREDDVOR POTOČE 2, 4205 PREDDVOR		
OBJEKT	Rekonstrukcija, dozidava in nadzira obj. A in rekonst. gradu Turn		
VRSTA NAČRTA	1 - NAČRT ARHITEKTURE	VRSTA PROJEKTA	DGD
ŠT. PROJEKTA	289/2021	MERILO	1:50
VSEBINA RISBE	GRAD TURN - VZHODNA FASADA		

ODG. PROJEKTANT	Monika Fink Serša, u.d.i.a.	ident. št. : 0684 - A
ODG. VODJA PROJEKTA	Monika Fink Serša, u.d.i.a.	ident. št. : 0684 - A
PROJEKTANTI	Aleksander Lužnik, m.i.a. Miklavž Tacol, m.i.a. Martina Marčan, m.i.a.	



MERE JE POTREBNO KONTROLIRATI NA OBJEKTU

VSE MERE JE POTREBNO PREVERITI NA LICU MESTA!
VSA NESKLADJA JE POTREBNO PRAVOČASNO USKLADITI S PROJEKTANTOM!

nava arhitekti d.o.o. - Prešernova c.15, 1000 Lj - tel.: 01 426 00 30 - email: nava.arh@siol.net


nava arhitekti

INVESTITOR	DOM STAREJŠIH OBČANOV PREDDVOR POTOČE 2, 4205 PREDDVOR		
OBJEKT	Rekonstrukcija, dozidava in nadzira obj. A in rekonst. gradu Turn		
VRSTA NAČRTA	1 - NAČRT ARHITEKTURE	VRSTA PROJEKTA	DGD
ŠT. PROJEKTA	289/2021	MERILO	1:50
VSEBINA RISBE	GRAD TURN - SEVERNA FASADA		

ODG. PROJEKTANT	Monika Fink Serša, u.d.i.a.	ident. št. :	0684 - A
ODG. VODJA PROJEKTA	Monika Fink Serša, u.d.i.a.	ident. št. :	0684 - A
PROJEKTANTI	Aleksander Lužnik, m.i.a. Miklavž Tacol, m.i.a. Martina Marčan, m.i.a.		

DATUM JUNIJ 2021 ŠT. RISBE 9.18

nava arhitekti d.o.o. - Uporaba dela projekta ali celote samo s pisnim soglasjem avtorjev

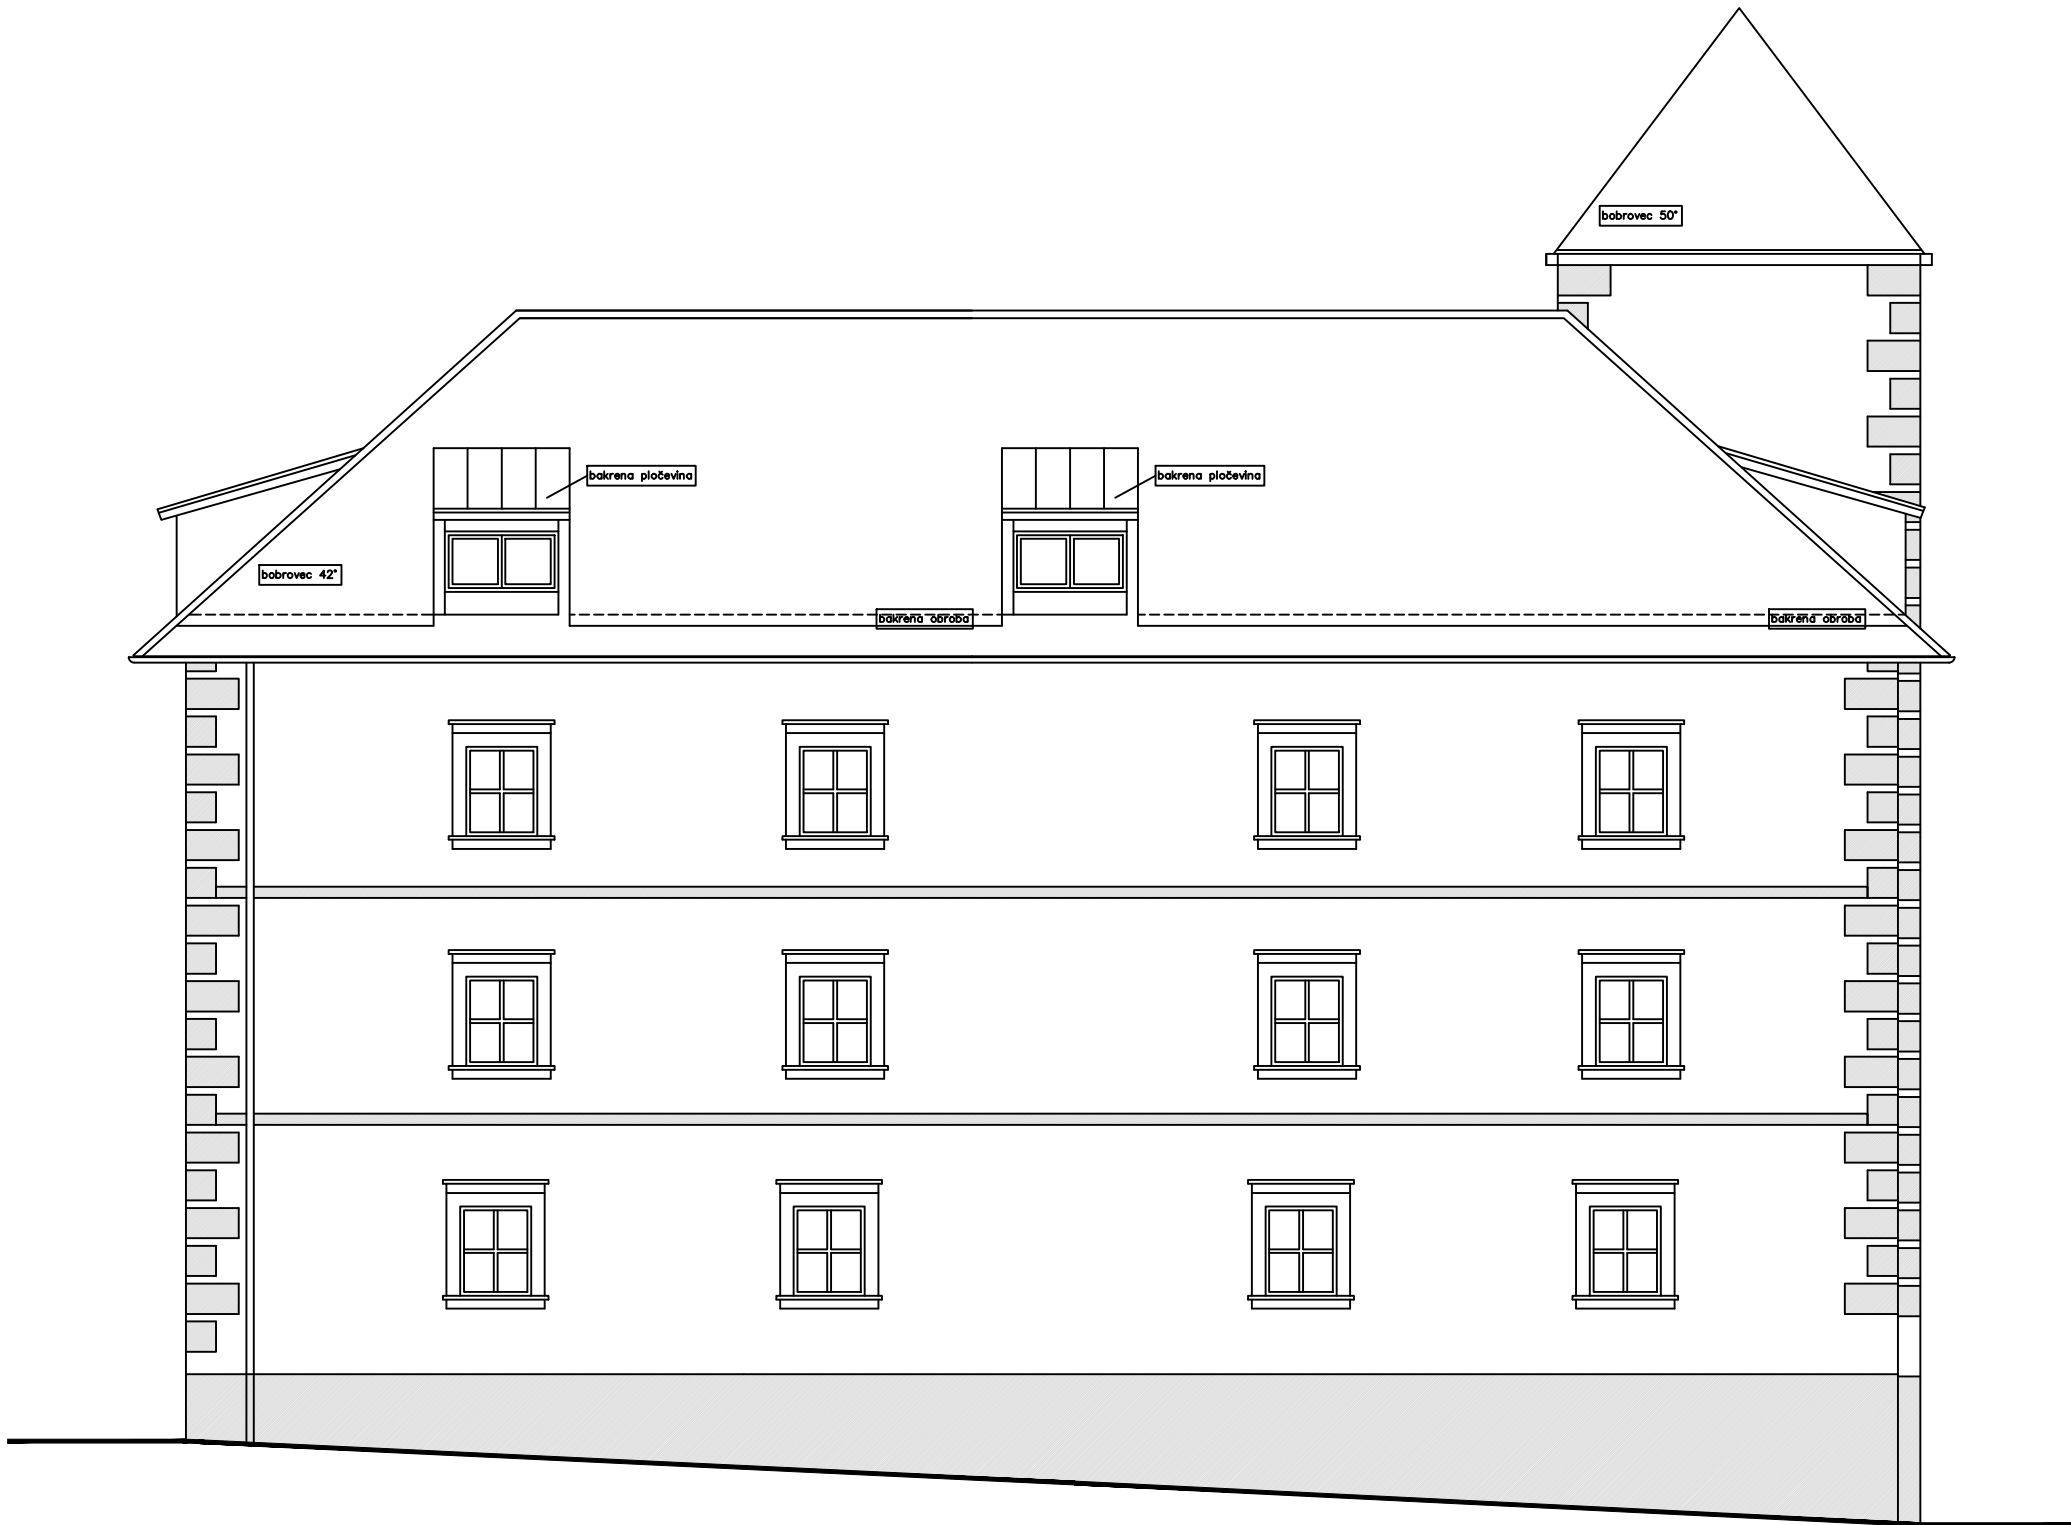

MERE JE POTREBNO KONTROLIRATI NA OBJEKTU

VSE MERE JE POTREBNO PREVERITI NA LICU MESTA!
VSA NESKLADJA JE POTREBNO PRAVOČASNO USKLADITI S PROJEKTANTOM!
nava arhitekti d.o.o. - Prešernova c.15, 1000 LJ - tel.: 01 426 00 30 - email: nava.arh@siol.net

nava arhitekti

INVESTITOR	DOM STAREJŠIH OBČANOV PREDDVOR POTOČE 2, 4205 PREDDVOR		
OBJEKT	Rekonstrukcija, dozidava in nadzirava obj. A in rekonst. gradu Turn		
VRSTA NAČRTA	1 - NAČRT ARHITEKTURE	VRSTA PROJEKTA	DGD
ŠT. PROJEKTA	289/2021	MERILO	1:50
VSEBINA RISBE	GRAD TURN - ZAHODNA FASADA		

ODG. PROJEKTANT	Monika Fink Serša, u.d.i.a.	ident. št. :	0684 - A
ODG. VODJA PROJEKTA	Monika Fink Serša, u.d.i.a.	ident. št. :	0684 - A
PROJEKTANTI	Aleksander Lužnik, m.i.a. Miklavž Tacol, m.i.a. Martina Marčan, m.i.a.		