


Enočrtna vezalna shema KTP 250 kVA - Preglednica 1 - Pozicija 1

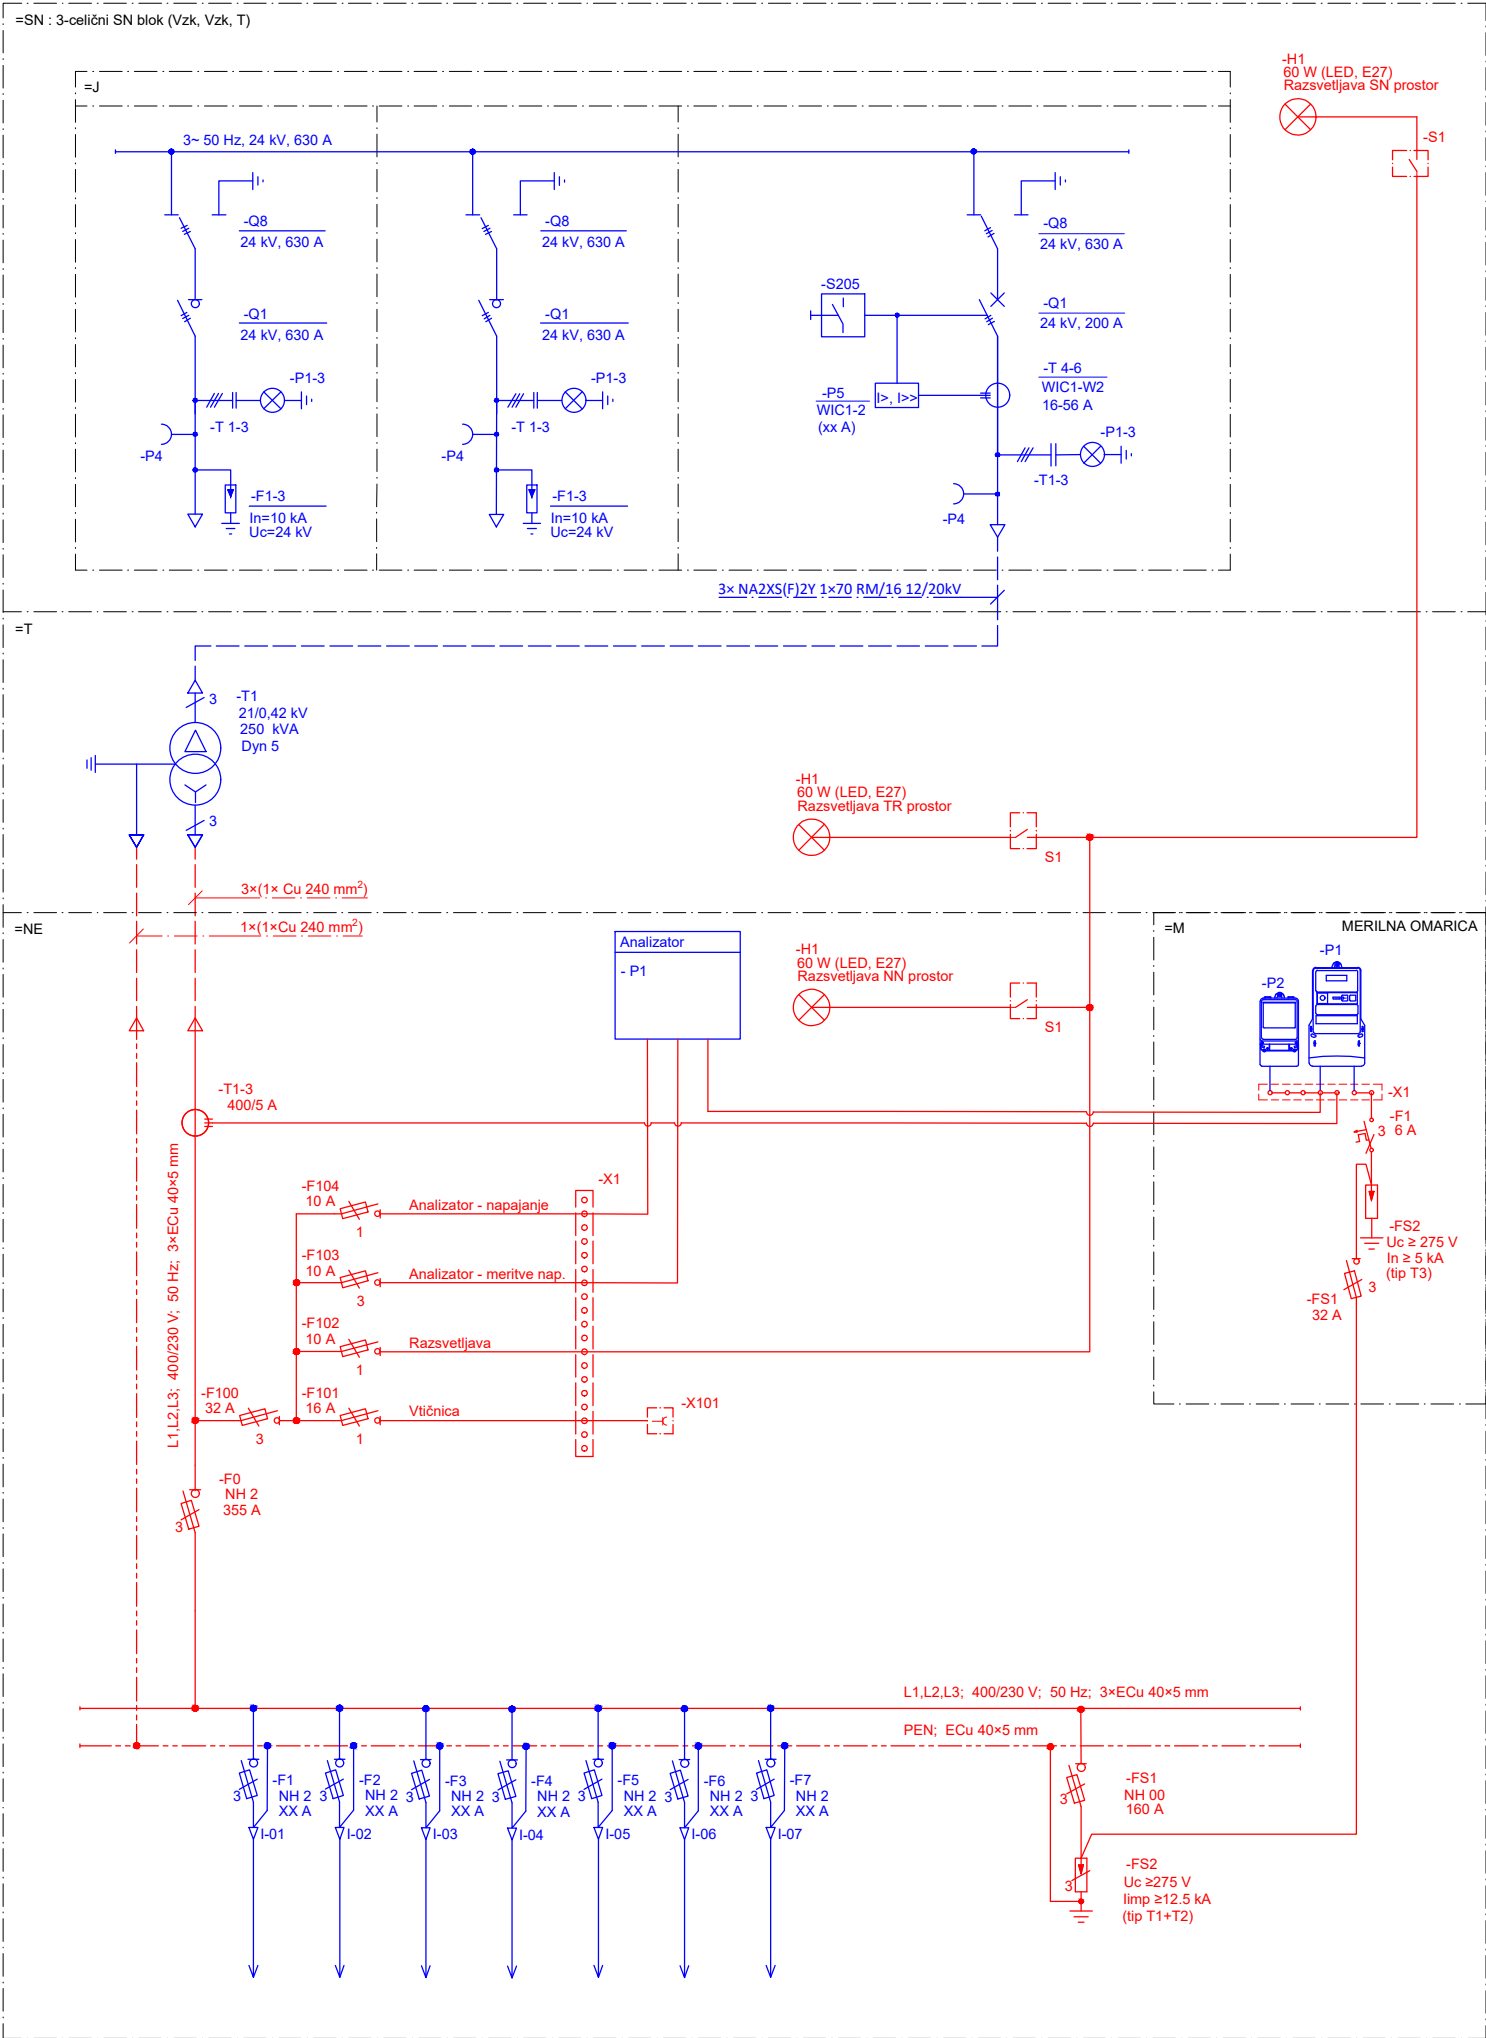

Ni predmet naročila



Predmet naročila