

LEGENDA


OBSTOJEČE:	UKINIENO:	PROJEKTIRANO:
NN podzemni vod (KB)	NN nadzemni vod (SKS)	NN nadzemni vod (GV)
NN nadzemni vod (SKS)	NN nadzemni vod (GV)	SN podzemni vod (KB)
SN podzemni vod (KB)	SN nadzemni vod (GV)	SN nadzemni vod (GV)

LEGENDA GOSPODARSKE JAVNE INFRASTRUKTURE


OBSTOJEČE:	UKINIENO:	PROJEKTIRANO:
CES	CES	CES
EE	EE	EE
TK	TK	TK
KAN	KAN	KAN
VOD	VOD	VOD


PROJEKTANT:	ELEKTRO MARIBOR d.d. Vetrinjska ul. 2, 2000 Maribor	VRSTA NAČRTA:	3 - Načrt s področja elektrotehnike	VRSTA DOKUMENTACIJE:	PZI
INVESTITOR:	ELEKTRO MARIBOR d.d. Vetrinjska ul. 2, 2000 Maribor	OBJEKT:	Povezovalni SN 20 kV kablovod med TP SP. ŠTURMOVCI (t-367) in TP MARKOVCI JEZ HE SD2 (t-242)	ŠTEVILKA PROJEKTA:	320/19-MO
				ŠTEVILKA DOKUMENTACIJE:	320/19-MO-PZI
				DATUM IZDELAVE:	oktober 2023
				NAZIV RISBE:	Pregledna katastrska risba trase
				MERILO:	1:2000
				ŠTEVILKA RISBE:	K-6974/0



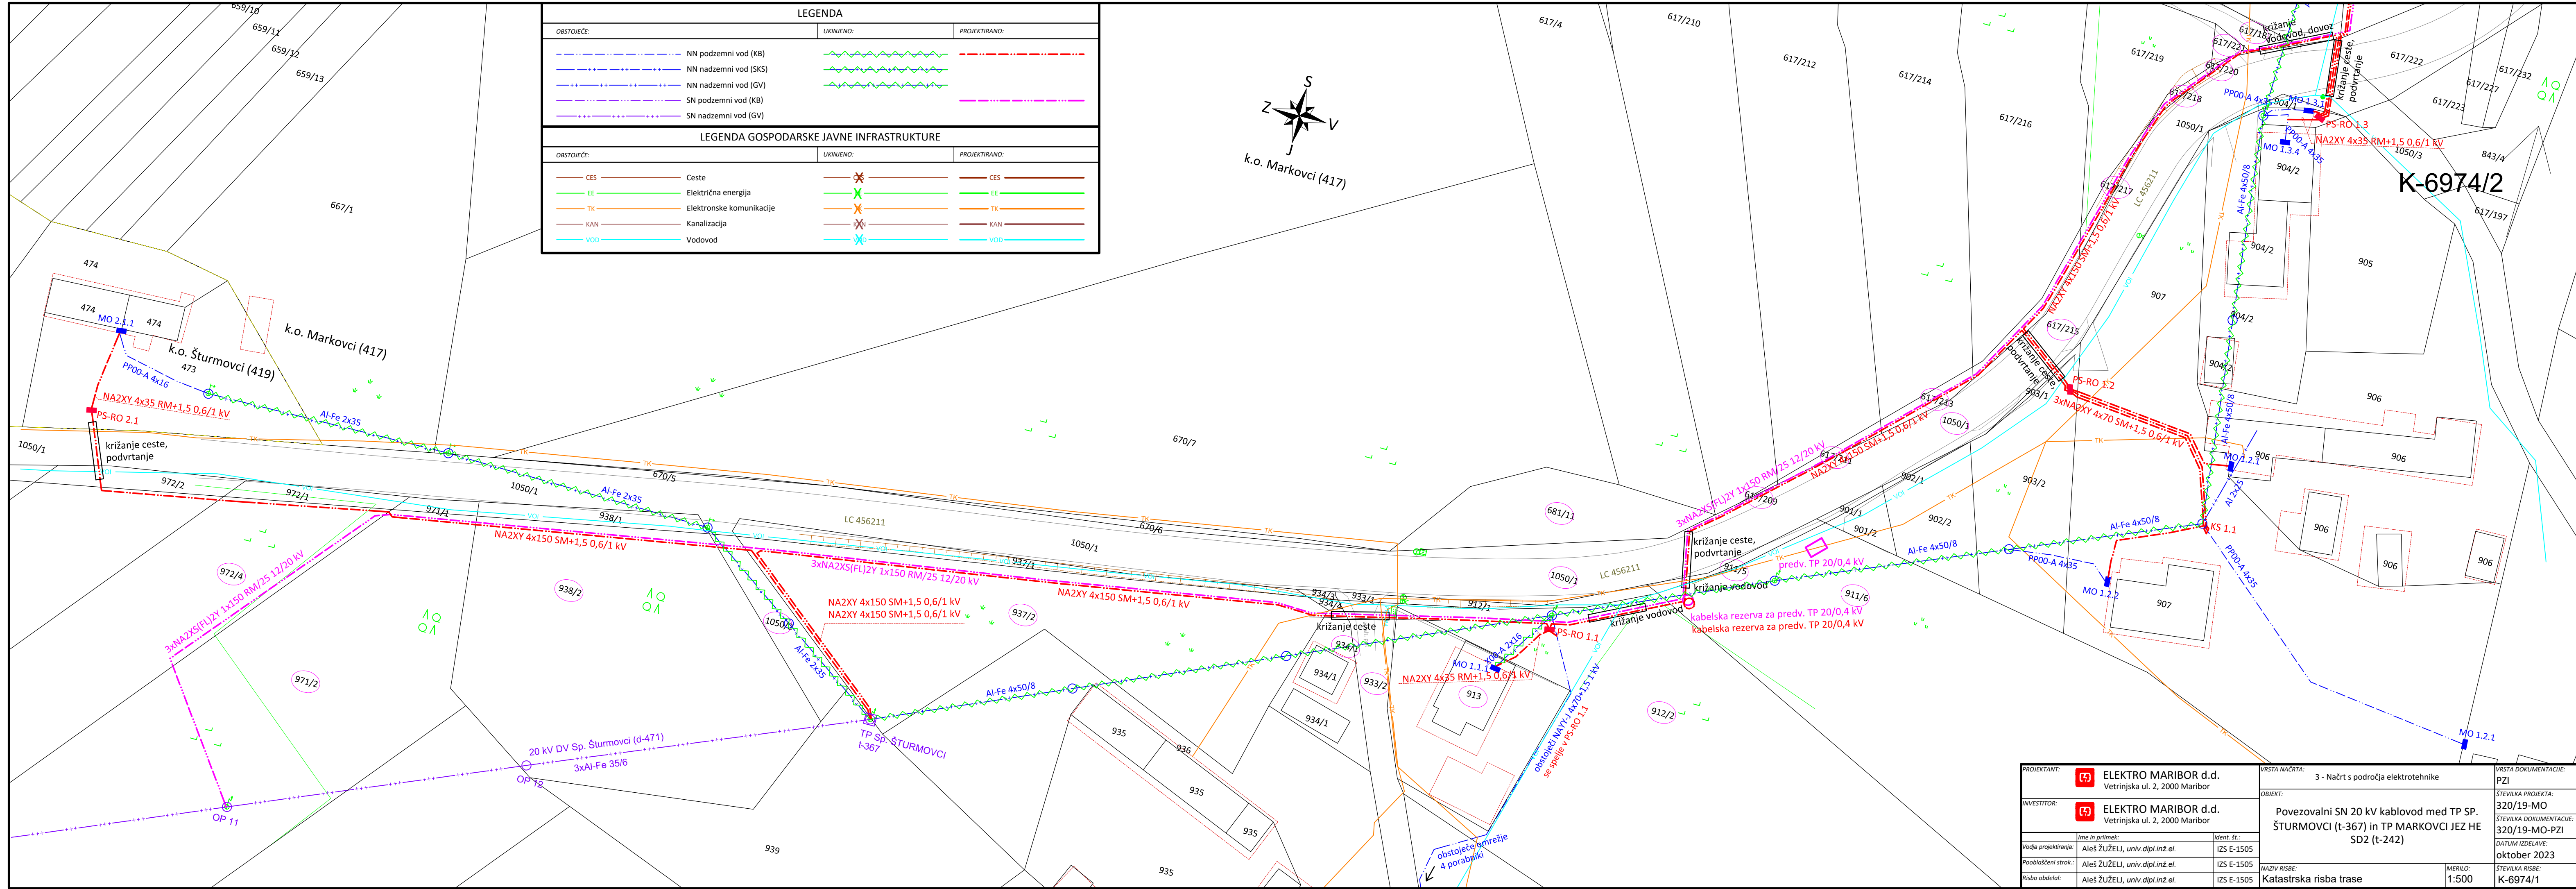




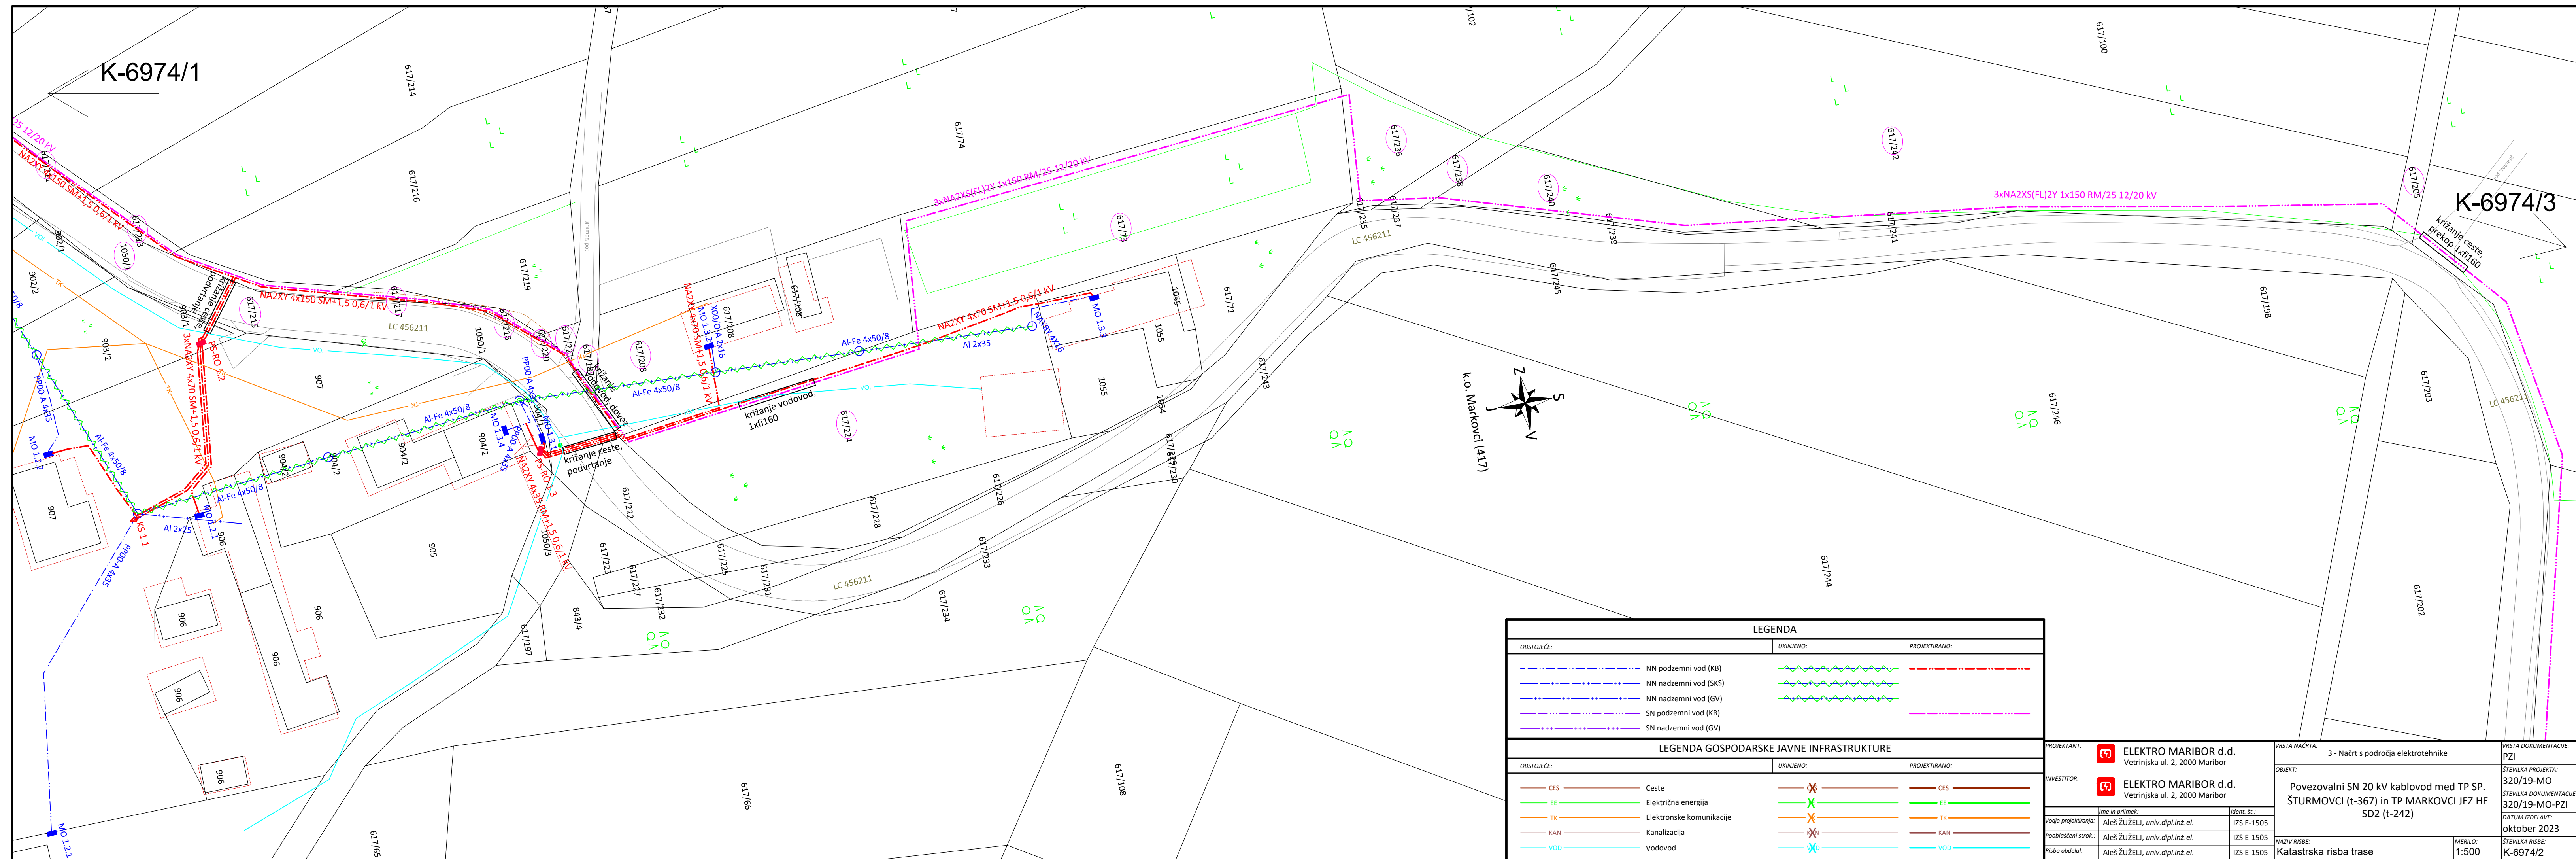

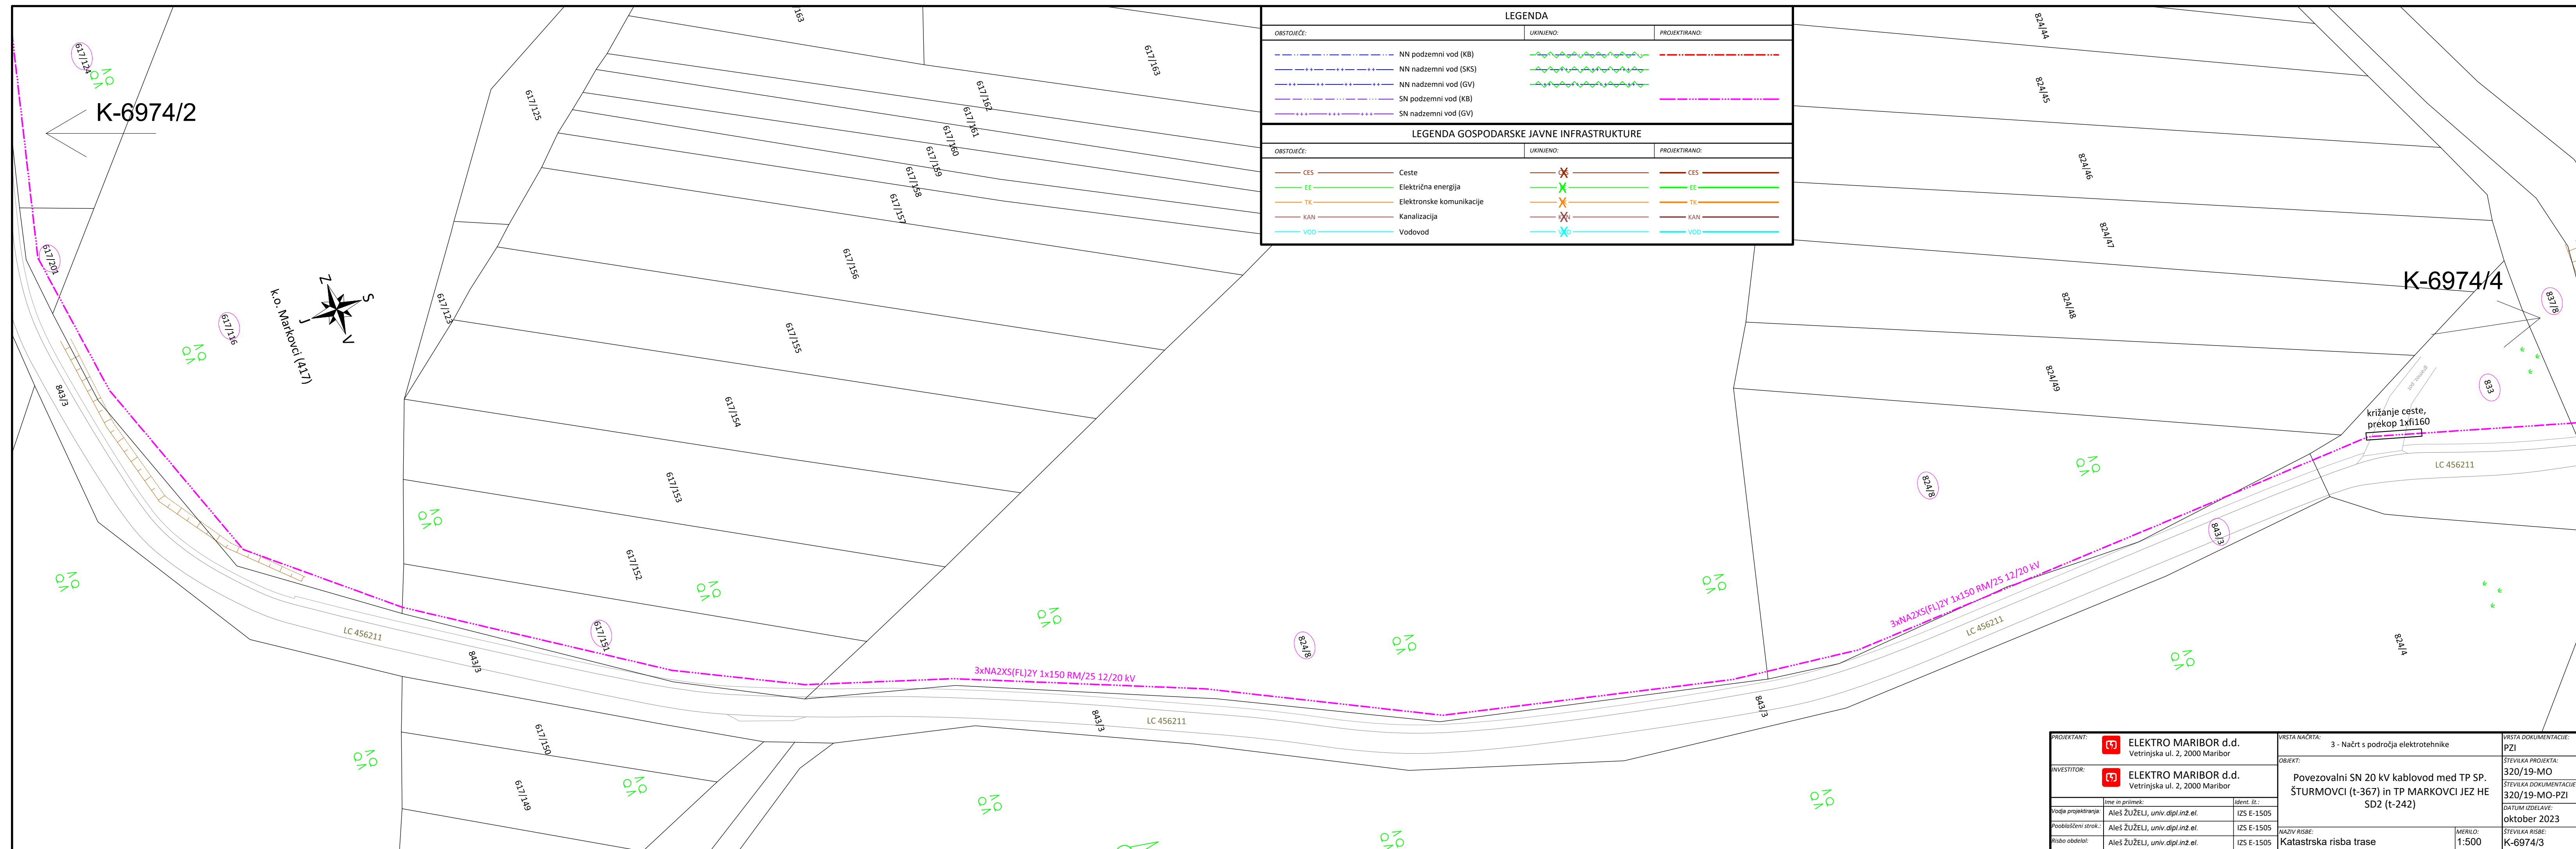




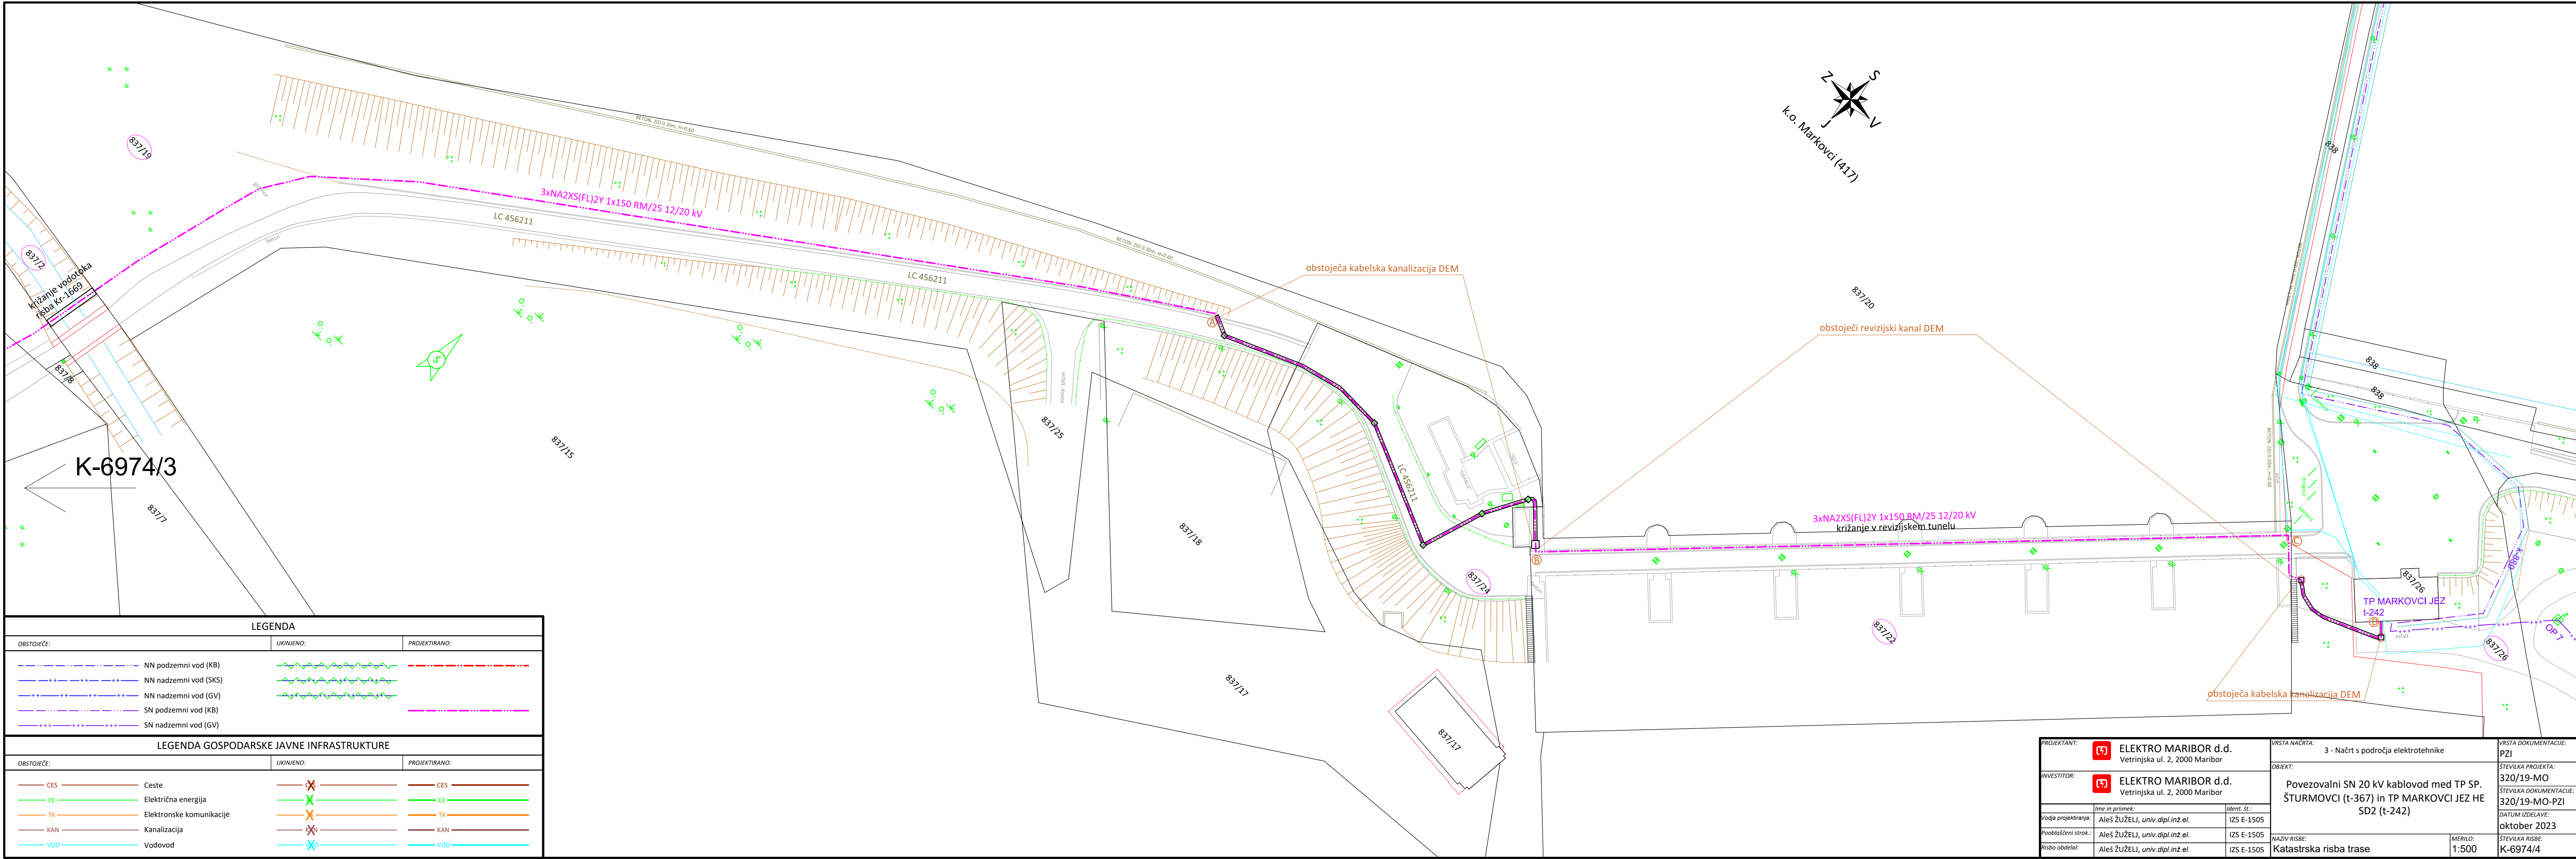


LEGENDA		
OBSTOJEČE:	UKINJENO:	PROJEKTIRANO:



LEGENDA GOSPODARSKE JAVNE INFRASTRUKTURE		
OBSTOJEČE:	UKINJENO:	PROJEKTIRANO:

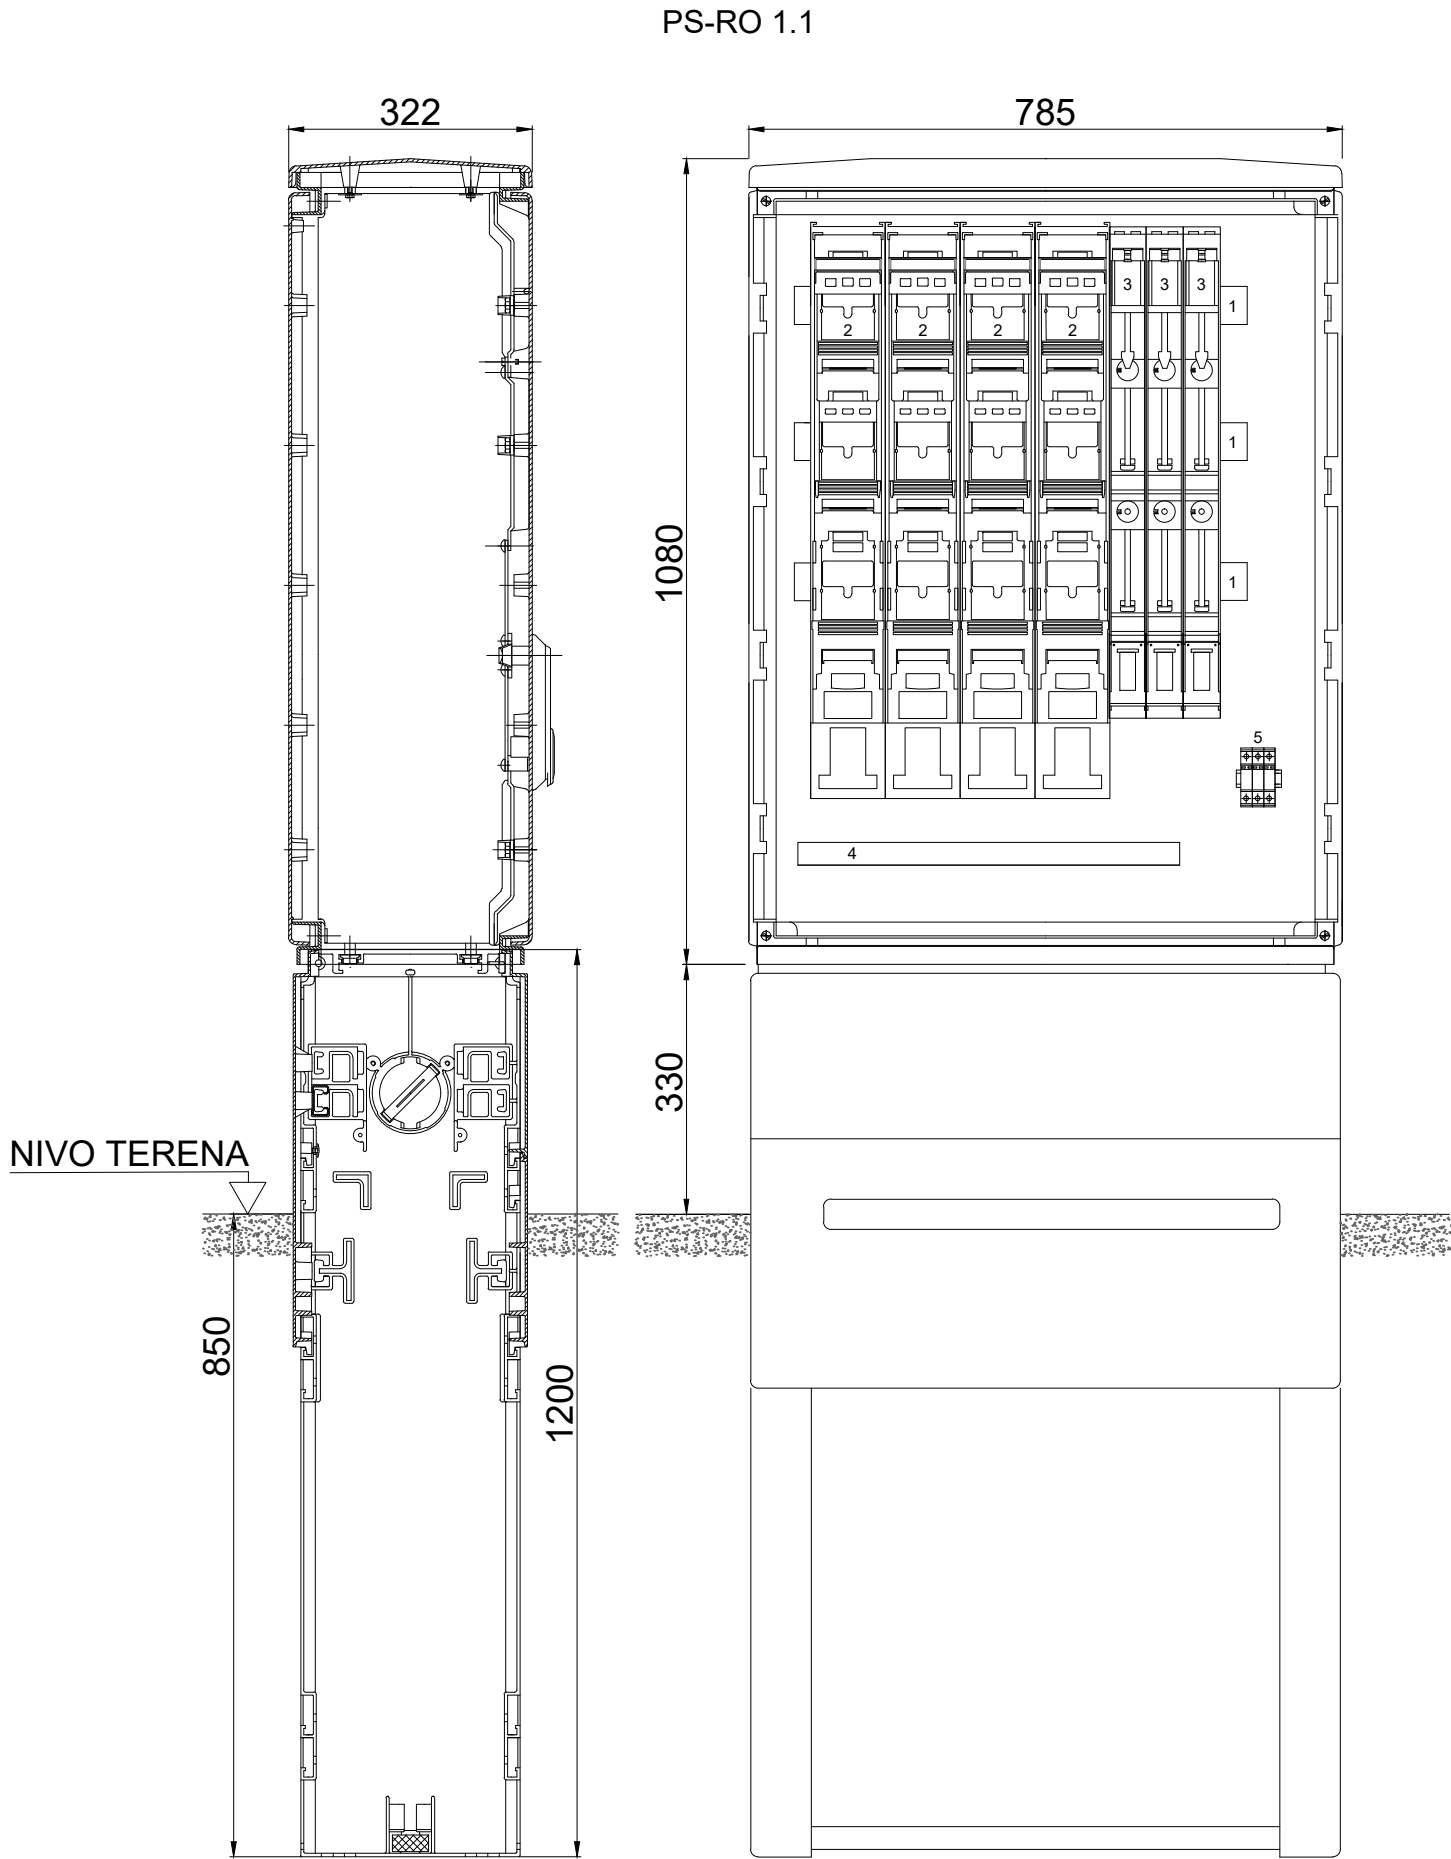
PROJEKTANT:	ELEKTRO MARIBOR d.d. Vetrinjska ul. 2, 2000 Maribor	VRSTA NAČRTA:	3 - Načrt s področja elektrotehnike	VRSTA DOKUMENTACIJE:	PZI
INVESTITOR:	ELEKTRO MARIBOR d.d. Vetrinjska ul. 2, 2000 Maribor	OBJEKT:	Povezovalni SN 20 kV kablovod med TP SP. ŠTURMOVCI (t-367) in TP MARKOVCI JEZ HE SD2 (t-242)	ŠTEVILKA PROJEKTA:	320/19-MO
	Ime in priimek:	Ident. št.:		ŠTEVILKA DOKUMENTACIJE:	320/19-MO-PZI
Vodja projekiranja:	Aleš ŽUŽELJ, univ. dipl. inž. el.	IZS E-1505		DATUM IZDELAVE:	oktober 2023
Problematični strok.:	Aleš ŽUŽELJ, univ. dipl. inž. el.	IZS E-1505		ŠTEVILKA RISBE:	K-6974/4
Risbo obdelal:	Aleš ŽUŽELJ, univ. dipl. inž. el.	IZS E-1505	NAZIV RISBE:	Katastrska risba trase	MERILLO:
					1:500

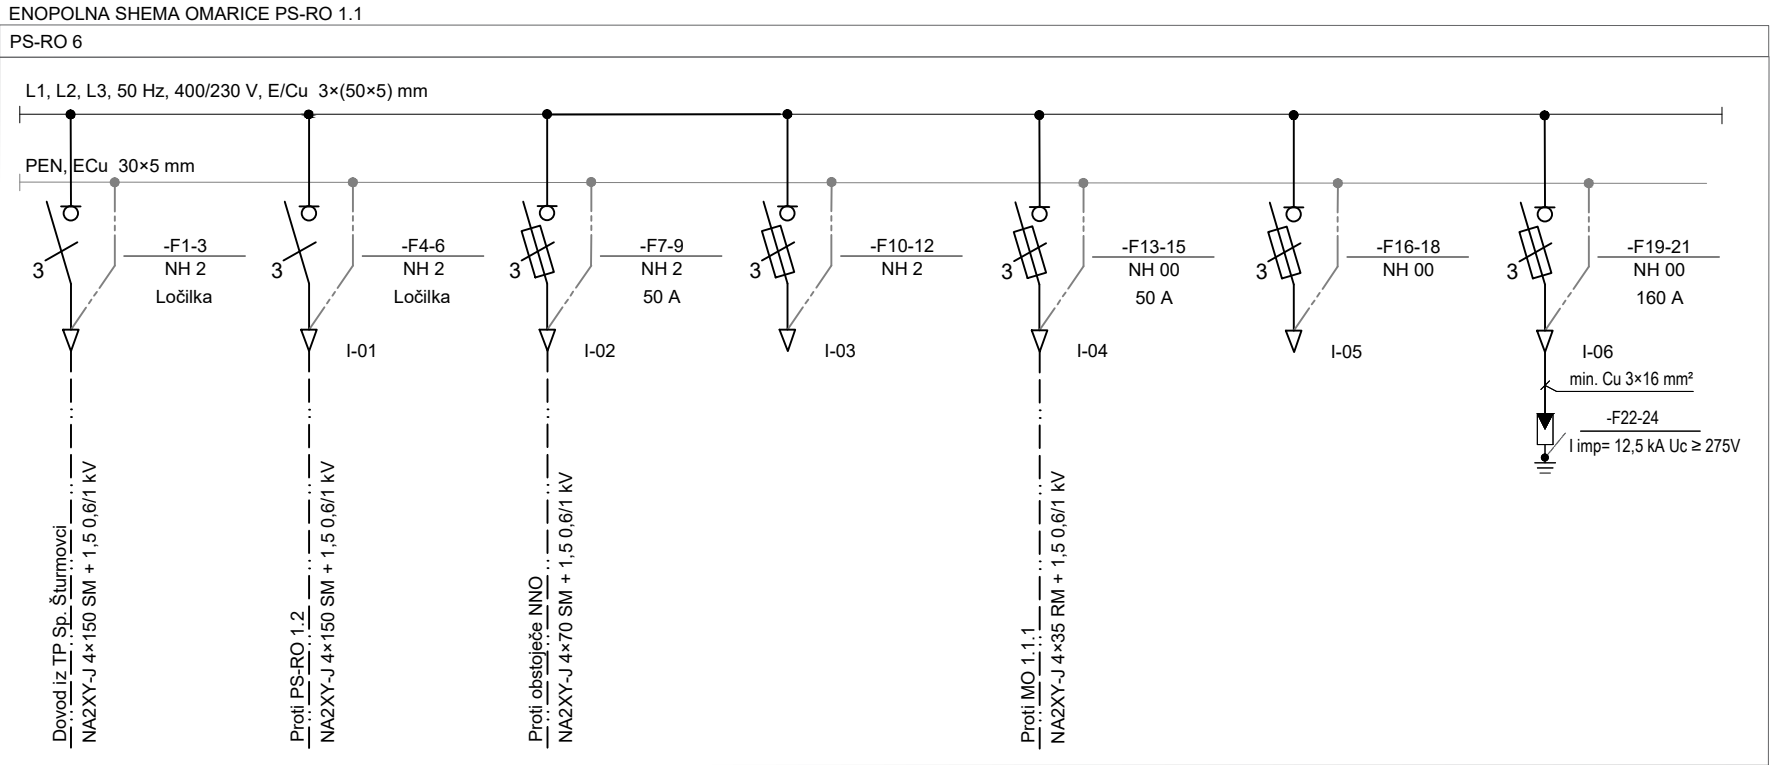

- Tip (kataloška oznaka): A/FK4H  
Tip (oznaka Elektro Maribor): PS-RO-6
- RAZPOREDITEV OPREME
- 1) Zbiralka ECU 50×5 mm z nosilcem zbiralk (L1, L2, L3)
  - 2) Varovalčni ločilnik NV/NH 2
  - 3) Varovalčni ločilnik NV/NH 00
  - 4) "PEN" zbiralka ECU 30×5 mm
  - 5) Odvodnik prenapetosti  
 $I_{imp} \geq 12,5 \text{ kA}$ ,  $U_c \geq 275 \text{ V}$   
(razred T1 po SIST EN)




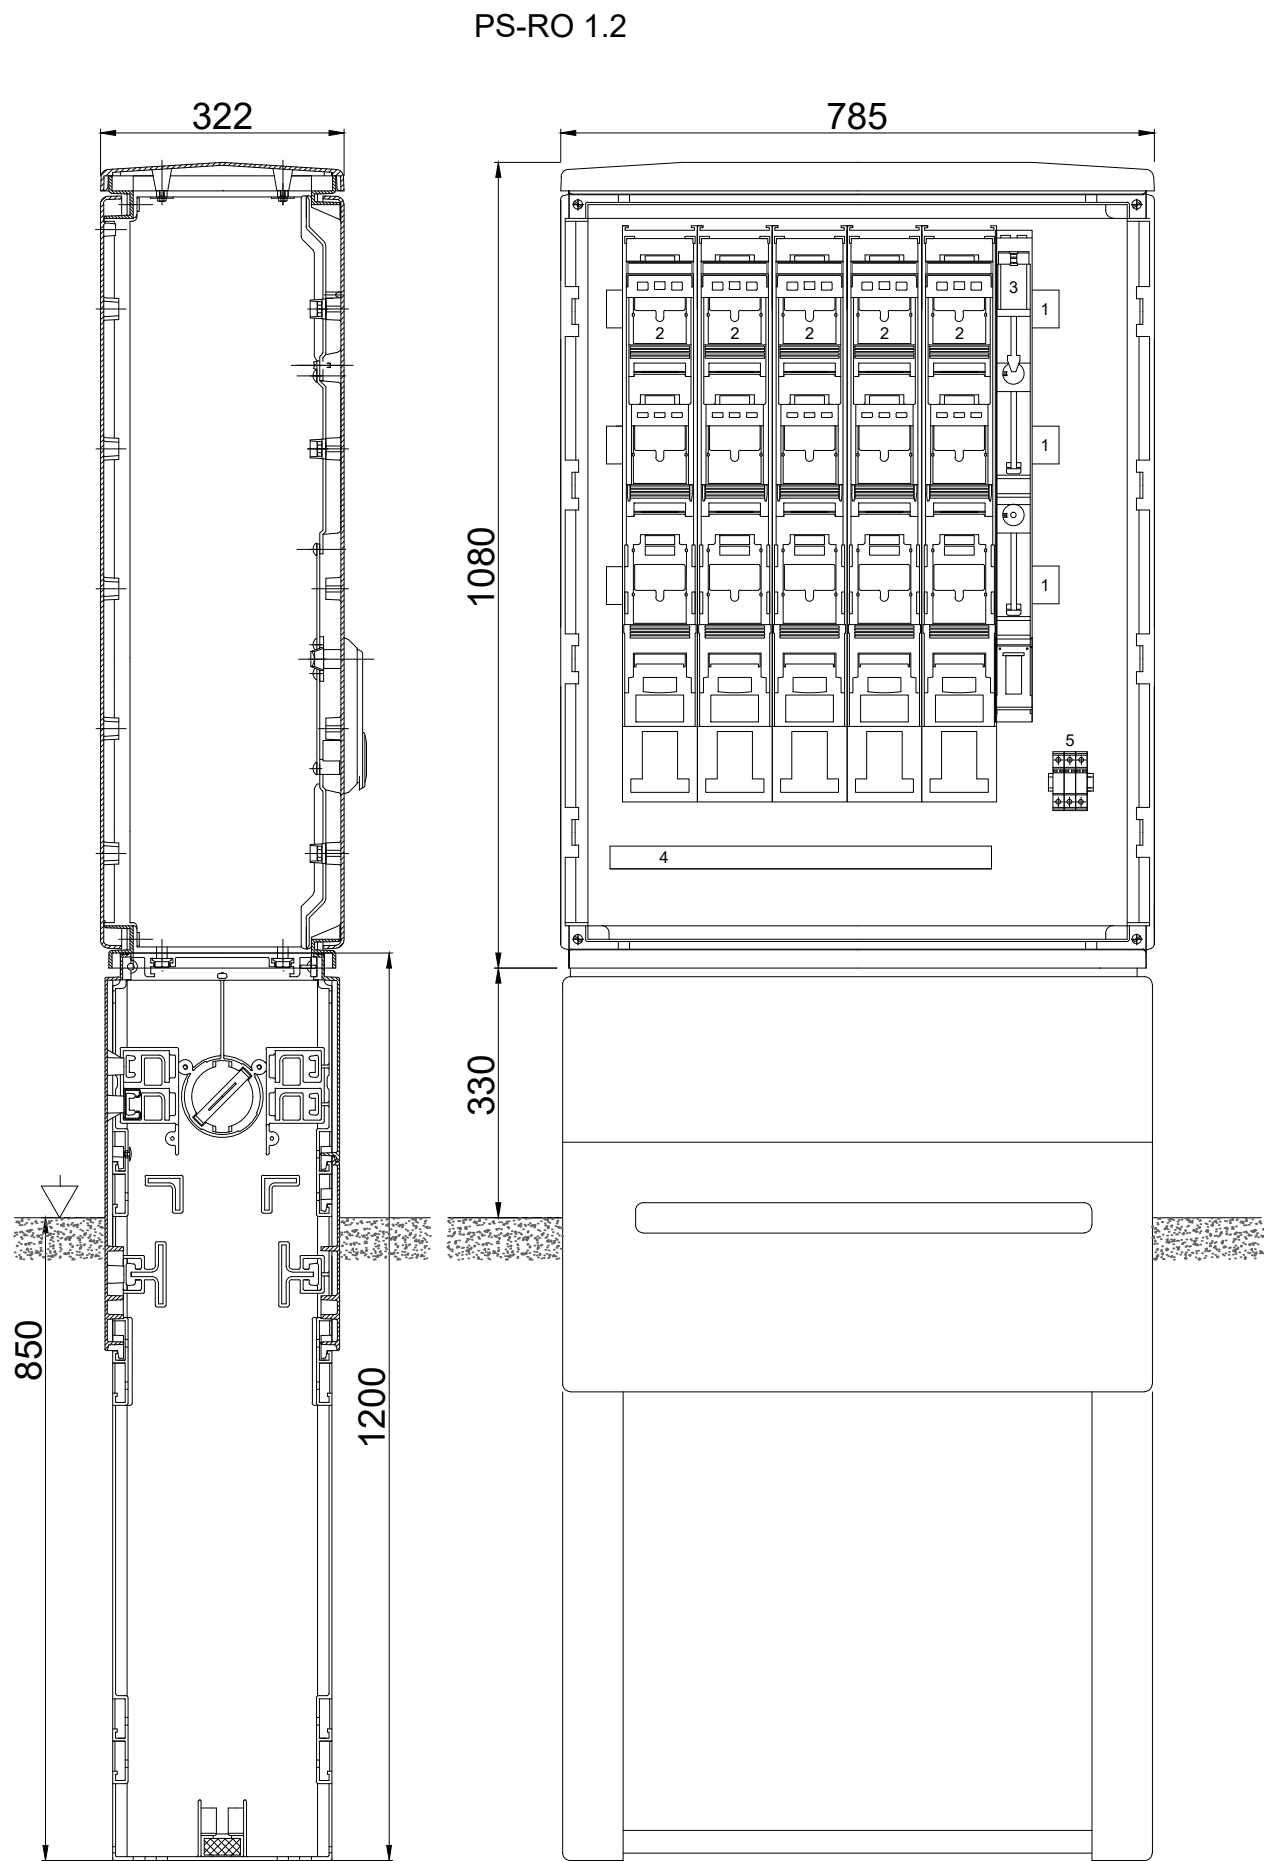

PROJEKTANT:  ELEKTRO MARIBOR d.d. Vetrinjska ul. 2, 2000 Maribor			VRSTA NAČRTA: 3 - Načrt s področja elektrotehnike		VRSTA DOKUMENTACIJE: PZI	
INVESTITOR:  ELEKTRO MARIBOR d.d. Vetrinjska ul. 2, 2000 Maribor			OBJEKT:  Povezovalni SN 20 kV kablovod med TP SP. ŠTURMOVCI (t-367) in TP MARKOVCI JEZ HE SD2 (t-242)			
Vodja projektiranja: Aleš ŽUŽELJ, univ. dipl. inž. el.			ŠTEVILKA PROJEKTA: 320/19-MO			
Pooblašteni strok.: Aleš ŽUŽELJ, univ. dipl. inž. el.			ŠTEVILKA DOKUMENTACIJE: 320/19-MO-PZI			
Risbo obdelal: Aleš ŽUŽELJ, univ. dipl. inž. el.			DATUM IZDELAVE: oktober 2023			
			NAZIV RISBE: Enopolna shema in izgled PS-RO 1.1		ŠTEVILKA RISBE: O-901/1	
			MERILO: 1:10			




Tip (katalogska oznaka): A/FK4H  
Tip (oznaka Elektro Maribor): PS-RO-6

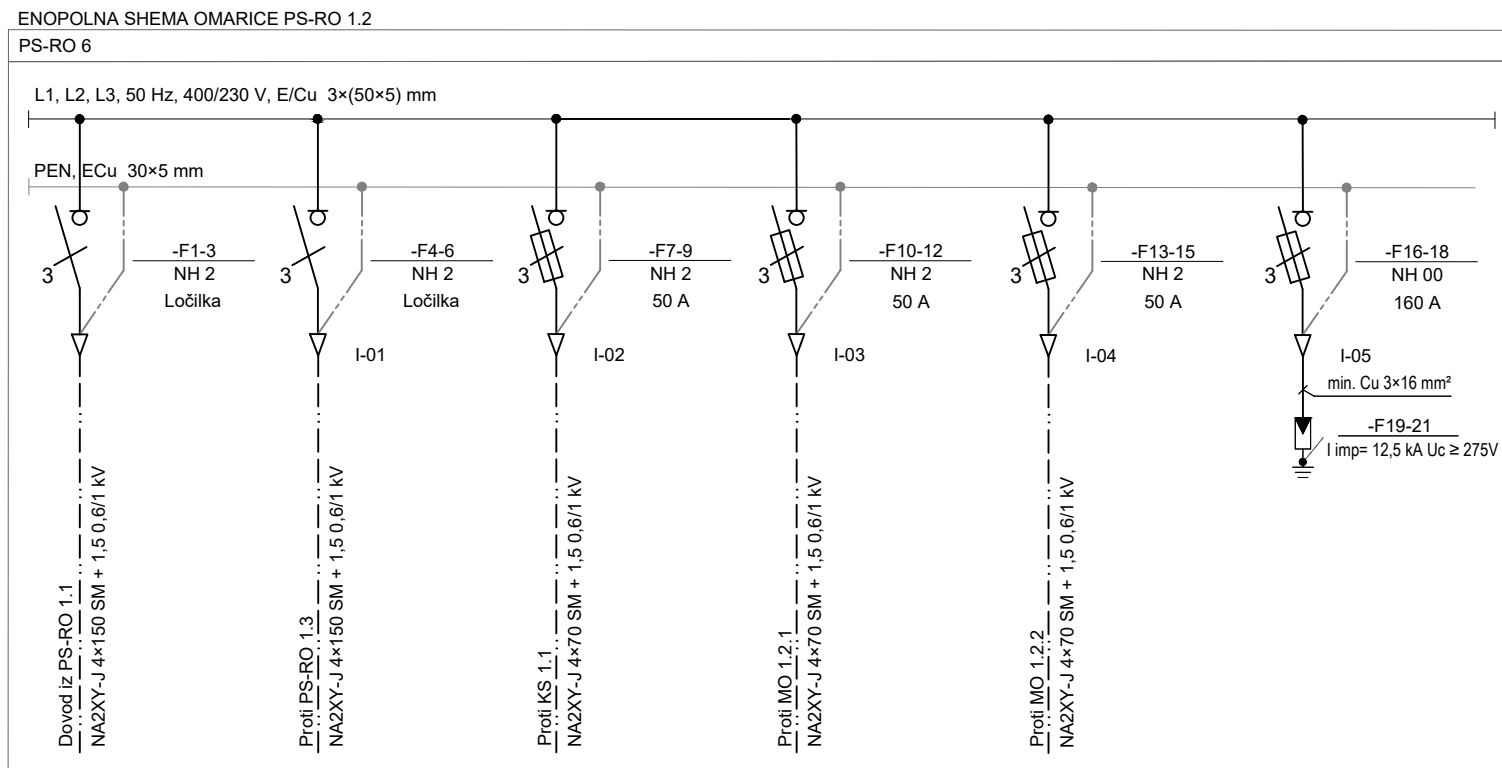- RAZPOREDITEV OPREME
- 1) Zbiralka ECu 50×5 mm z nosilcem zbiralk (L1, L2, L3)
  - 2) Varovalčni ločilnik NV/NH 2
  - 3) Varovalčni ločilnik NV/NH 00
  - 4) "PEN" zbiralka ECu 30×5 mm
  - 5) Odvodnik prenapetosti  
 $I_{imp} \geq 12,5 \text{ kA}$ ,  $U_c \geq 275 \text{ V}$   
(razred T1 po SIST EN)




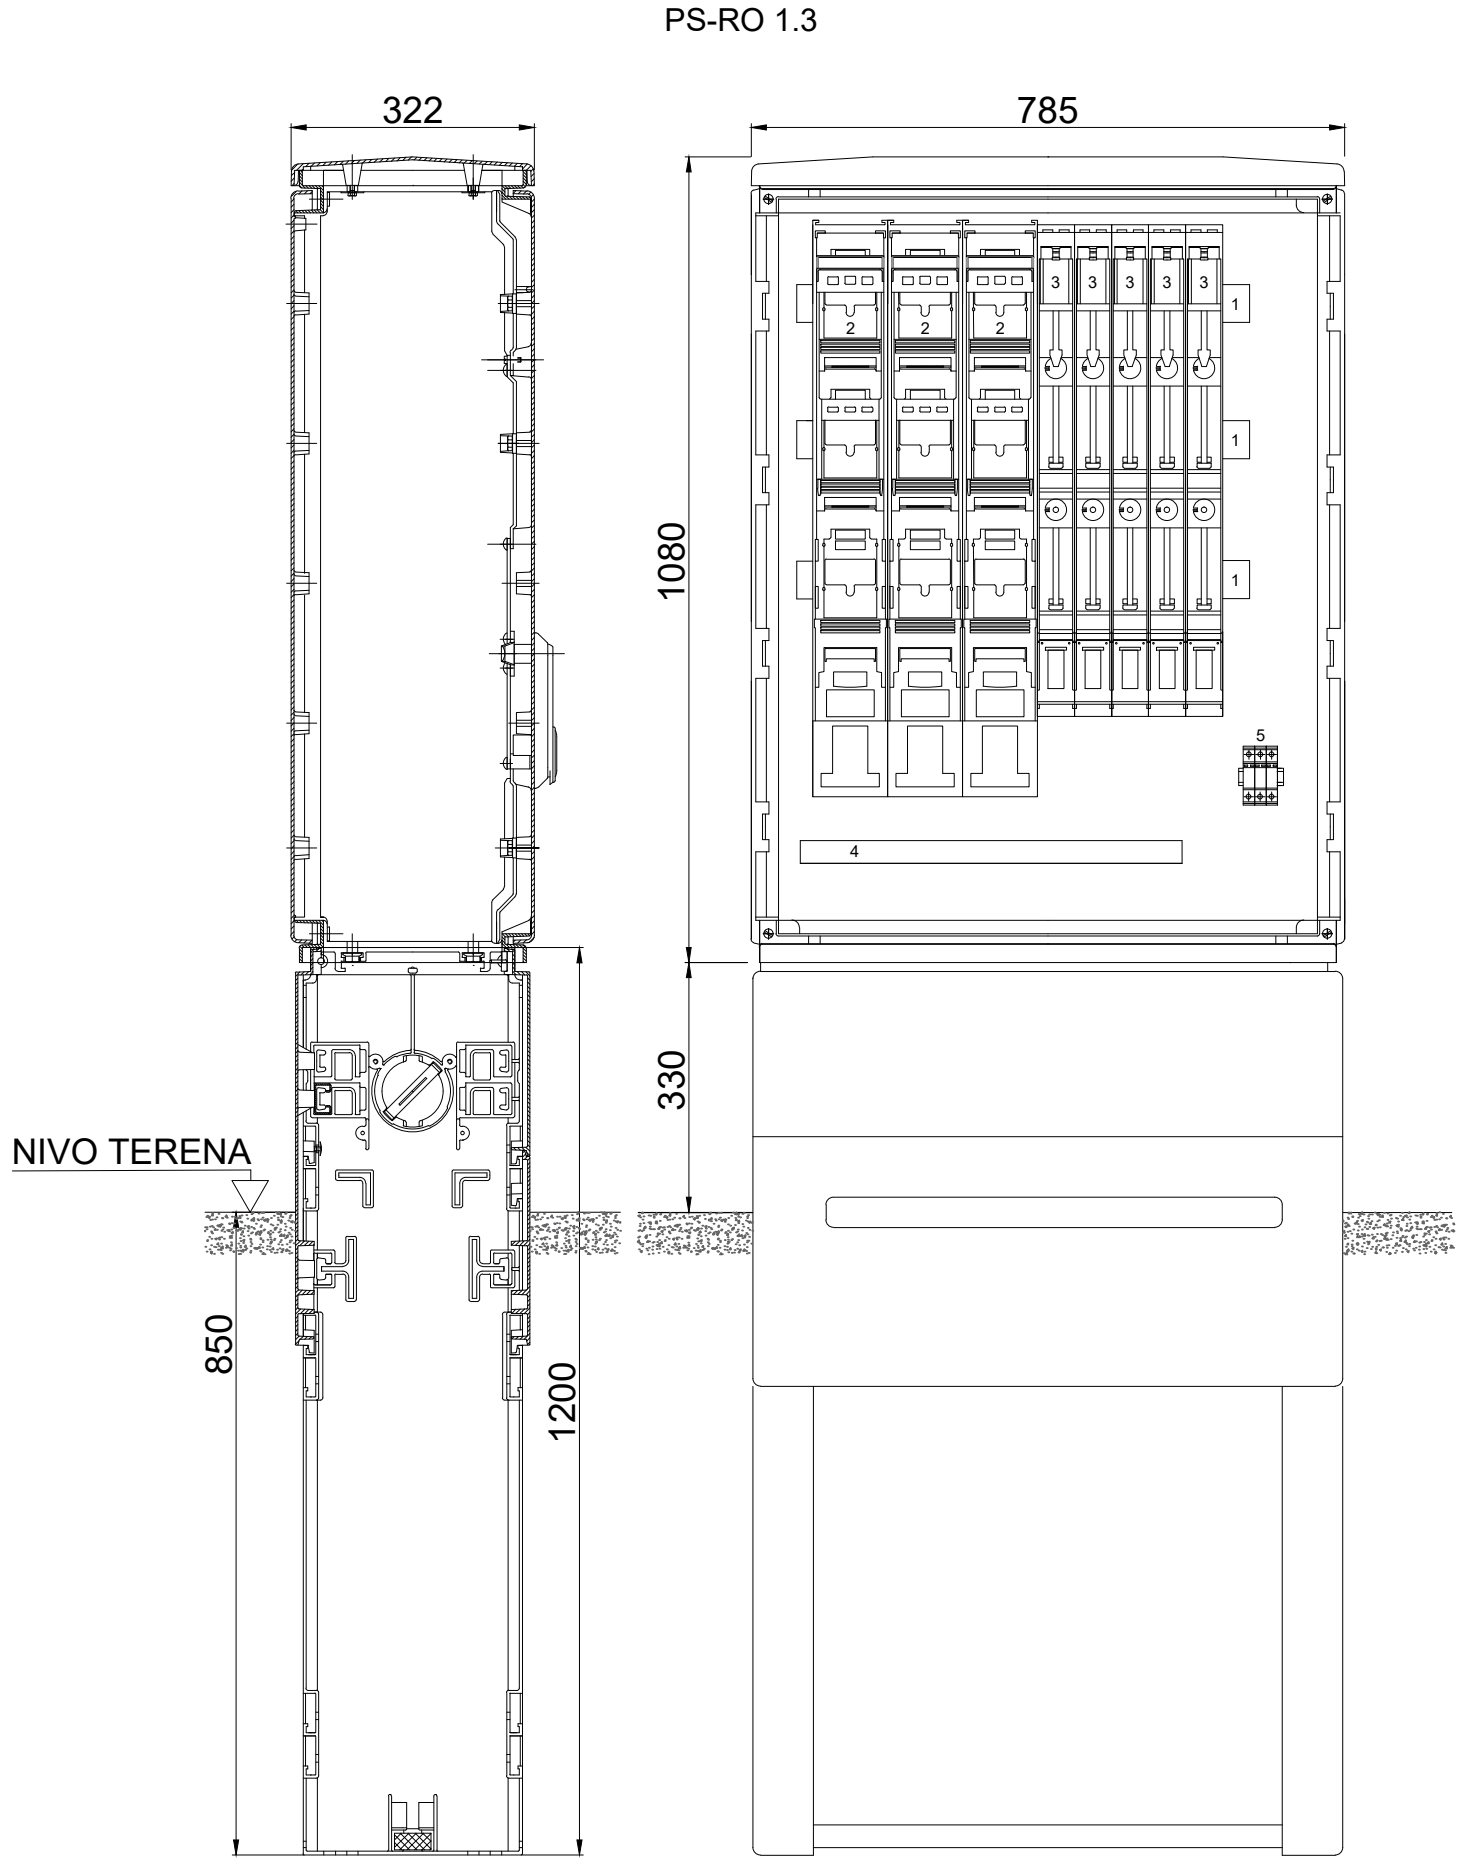

PROJEKTANT:					ELEKTRO MARIBOR d.d.		VRSTA NAČRTA:		3 - Načrt s področja elektrotehnike		VRSTA DOKUMENTACIJE:		PZI	
					Vetrinjska ul. 2, 2000 Maribor									
INVESTITOR:					ELEKTRO MARIBOR d.d.		OBJEKT:		Povezovalni SN 20 kV kablovod med TP SP. ŠTURMOVCI (t-367) in TP MARKOVCI JEZ HE SD2 (t-242)		ŠTEVILKA PROJEKTA:		320/19-MO	
					Vetrinjska ul. 2, 2000 Maribor						ŠTEVILKA DOKUMENTACIJE:		320/19-MO-PZI	
			Ime in priimek:		Ident. št.:						DATUM IZDELAVE:		oktober 2023	
Vodja projektiranja:			Aleš ŽUŽELJ, univ.dipl.inž.el.		IZS E-1505									
Pooblaščen strok.:			Aleš ŽUŽELJ, univ.dipl.inž.el.		IZS E-1505									
Risbo obdelal:			Aleš ŽUŽELJ, univ.dipl.inž.el.		IZS E-1505		NAZIV RISBE:		Enopolna shema in izgled PS-RO 1.2		MERILO:		1:10	
											ŠTEVILKA RISBE:		O-901/2	




Tip (kataloška oznaka): A/FK4H  
Tip (oznaka Elektro Maribor): PS-RO-6

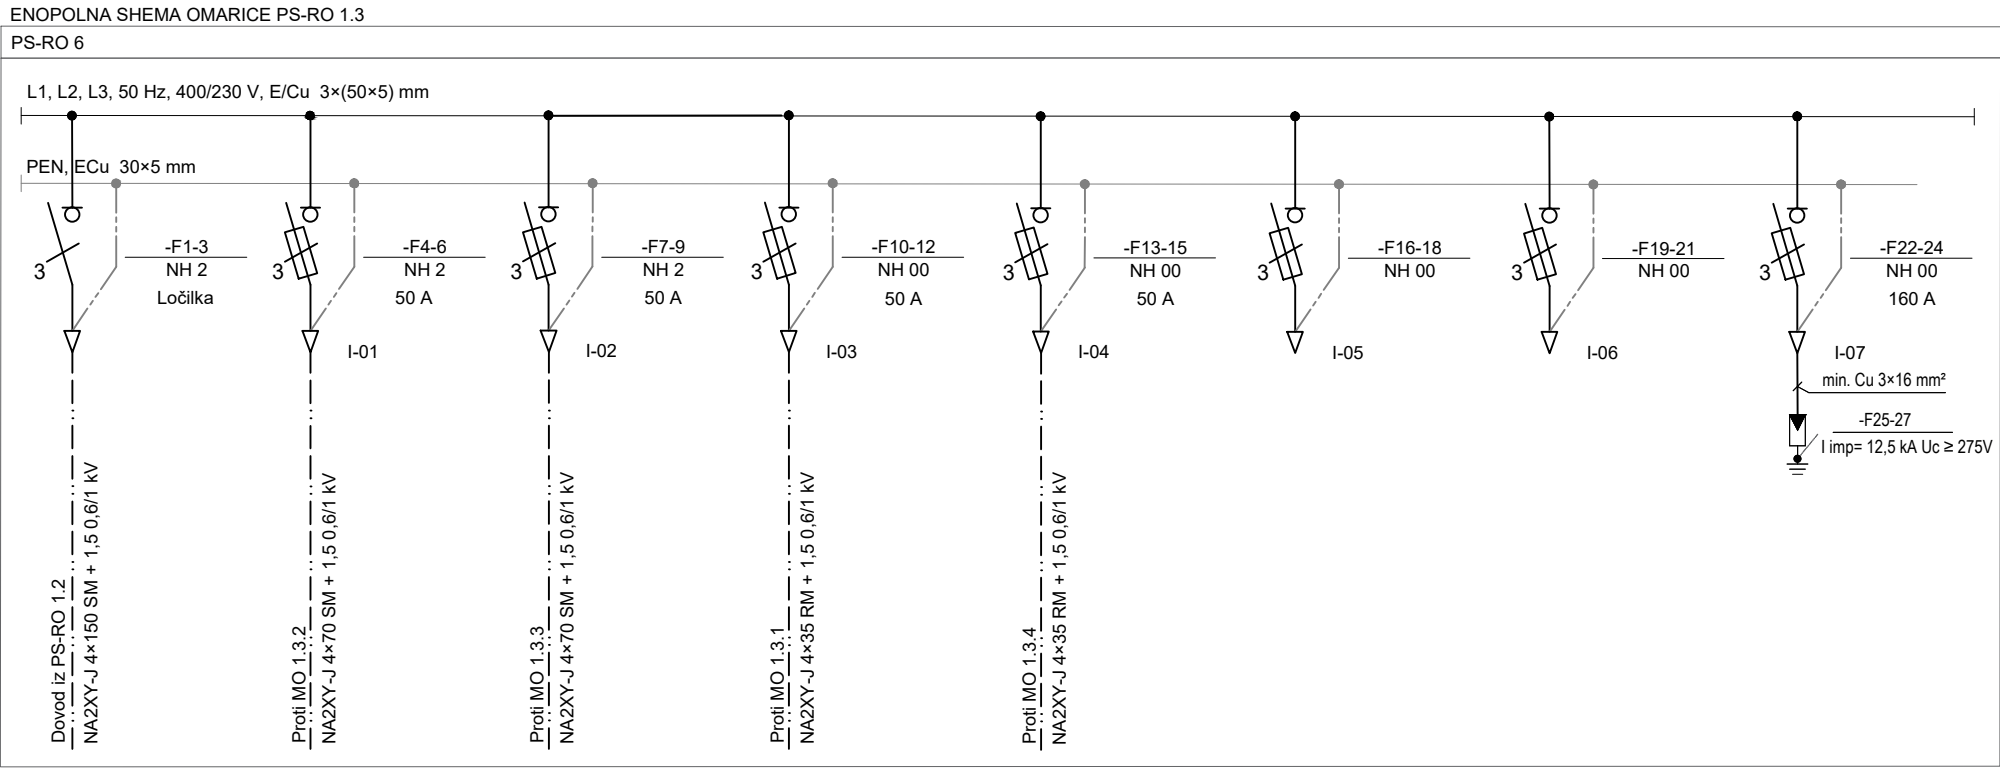- RAZPOREDITEV OPREME
- 1) Zbiralka ECu 50×5 mm z nosilcem zbiralk (L1, L2, L3)
  - 2) Varovalčni ločilnik NV/NH 2
  - 3) Varovalčni ločilnik NV/NH 00
  - 4) "PEN" zbiralka ECu 30×5 mm
  - 5) Odvodnik prenapetosti  
 $I_{imp} \geq 12,5 \text{ kA}$ ,  $U_c \geq 275 \text{ V}$   
(razred T1 po SIST EN)




PROJEKTANT:  ELEKTRO MARIBOR d.d. Vetrinjska ul. 2, 2000 Maribor			VRSTA NAČRTA: 3 - Načrt s področja elektrotehnike		VRSTA DOKUMENTACIJE: PZI	
INVESTITOR:  ELEKTRO MARIBOR d.d. Vetrinjska ul. 2, 2000 Maribor			OBJEKT:  Povezovalni SN 20 kV kablovod med TP SP. ŠTURMOVCI (t-367) in TP MARKOVCI JEZ HE SD2 (t-242)			
Vodja projektiranja: Aleš ŽUŽELJ, univ. dipl. inž. el.			ŠTEVILKA PROJEKTA: 320/19-MO			
Pooblašteni strok.: Aleš ŽUŽELJ, univ. dipl. inž. el.			ŠTEVILKA DOKUMENTACIJE: 320/19-MO-PZI			
Risbo obdelal: Aleš ŽUŽELJ, univ. dipl. inž. el.			DATUM IZDELAVE: oktober 2023			
			NAZIV RISBE: Enopolna shema in izgled PS-RO 1.3		ŠTEVILKA RISBE: O-901/3	
			MERILO: 1:10			



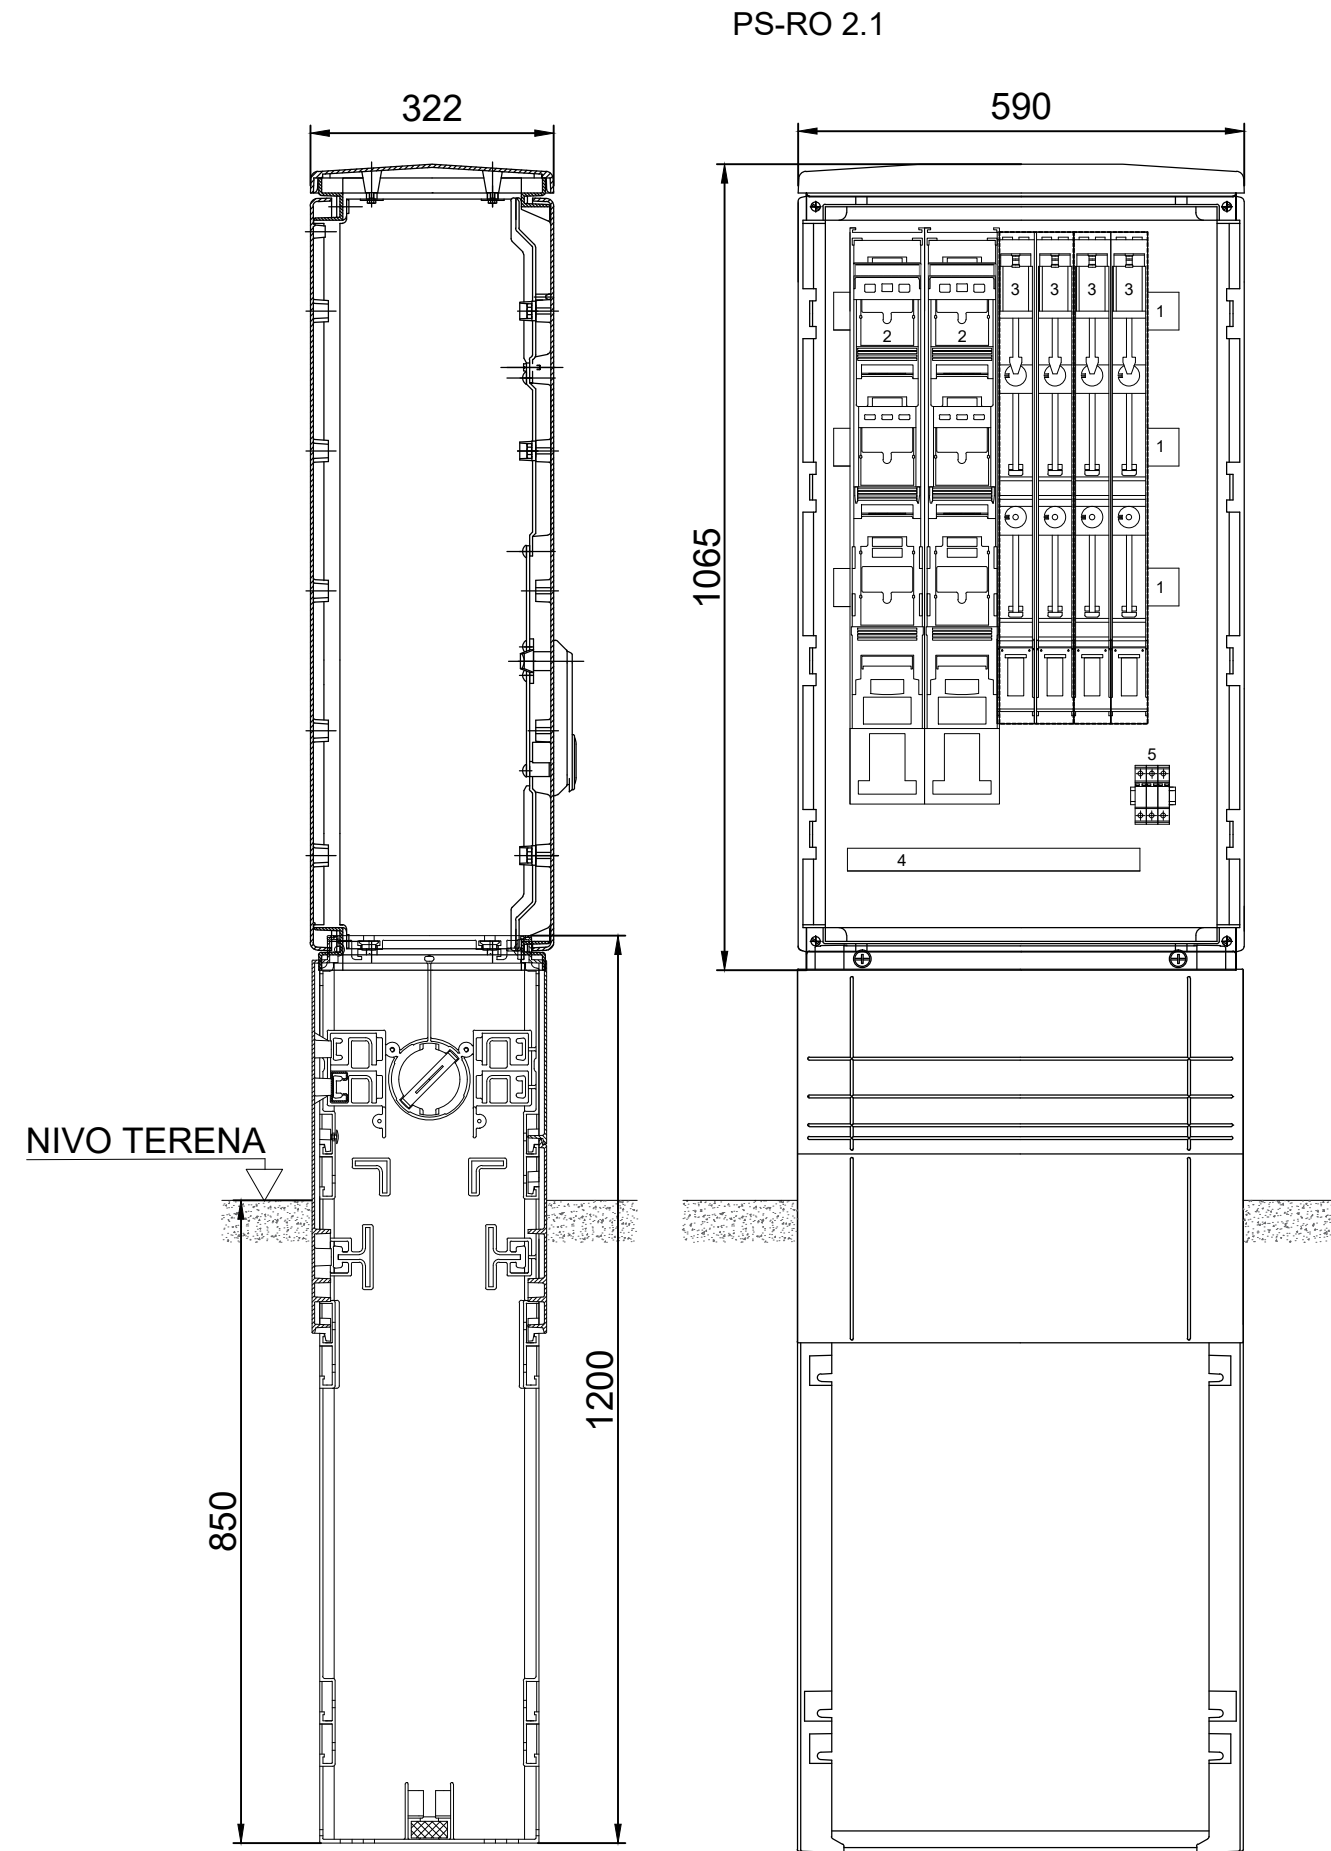


Tip (katalogska oznaka): A/FK4H  
Tip (oznaka Elektro Maribor): PS-RO-4

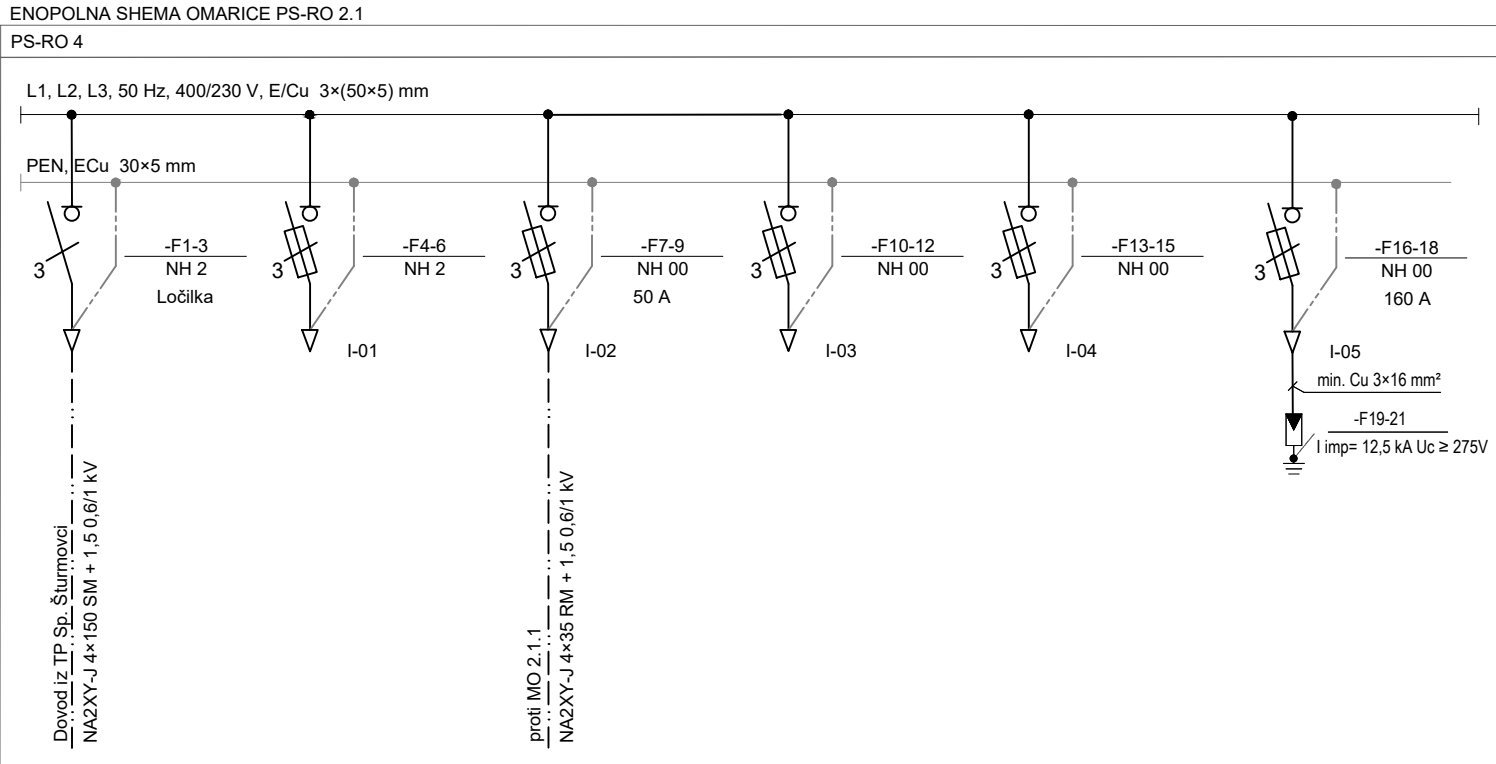

- RAZPOREDITEV OPREME
- 1) Zbiralka ECu 50×5 mm z nosilcem zbiralk (L1, L2, L3)
  - 2) Varovalčni ločilnik NV/NH 2
  - 3) Varovalčni ločilnik NV/NH 00
  - 4) "PEN" zbiralka ECu 30×5 mm
  - 5) Odvodnik prenapetosti  
 $I_{imp} \geq 12,5 \text{ kA}$ ,  $U_c \geq 275 \text{ V}$   
(razred T1 po SIST EN)



PROJEKTANT:	ELEKTRO MARIBOR d.d. Vetrinjska ul. 2, 2000 Maribor	VRSTA NAČRTA:	3 - Načrt s področja elektrotehnike	VRSTA DOKUMENTACIJE:	PZI
INVESTITOR:	ELEKTRO MARIBOR d.d. Vetrinjska ul. 2, 2000 Maribor	OBJEKT:	Povezovalni SN 20 kV kablovod med TP SP. ŠTURMOVCI (t-367) in TP MARKOVCI JEZ HE SD2 (t-242)		
	Ime in priimek:	Ident. št.:			
Vodja projektiranja:	Aleš ŽUŽELJ, univ.dipl.inž.el.	IZS E-1505			
Pooblaščen strok.:	Aleš ŽUŽELJ, univ.dipl.inž.el.	IZS E-1505			
Risba obdelal:	Aleš ŽUŽELJ, univ.dipl.inž.el.	IZS E-1505	NAZIV RISBE:	MERILO:	ŠTEVILKA RISBE:
			Enopolna shema in izgled PS-RO 2.1	1:10	O-901/4

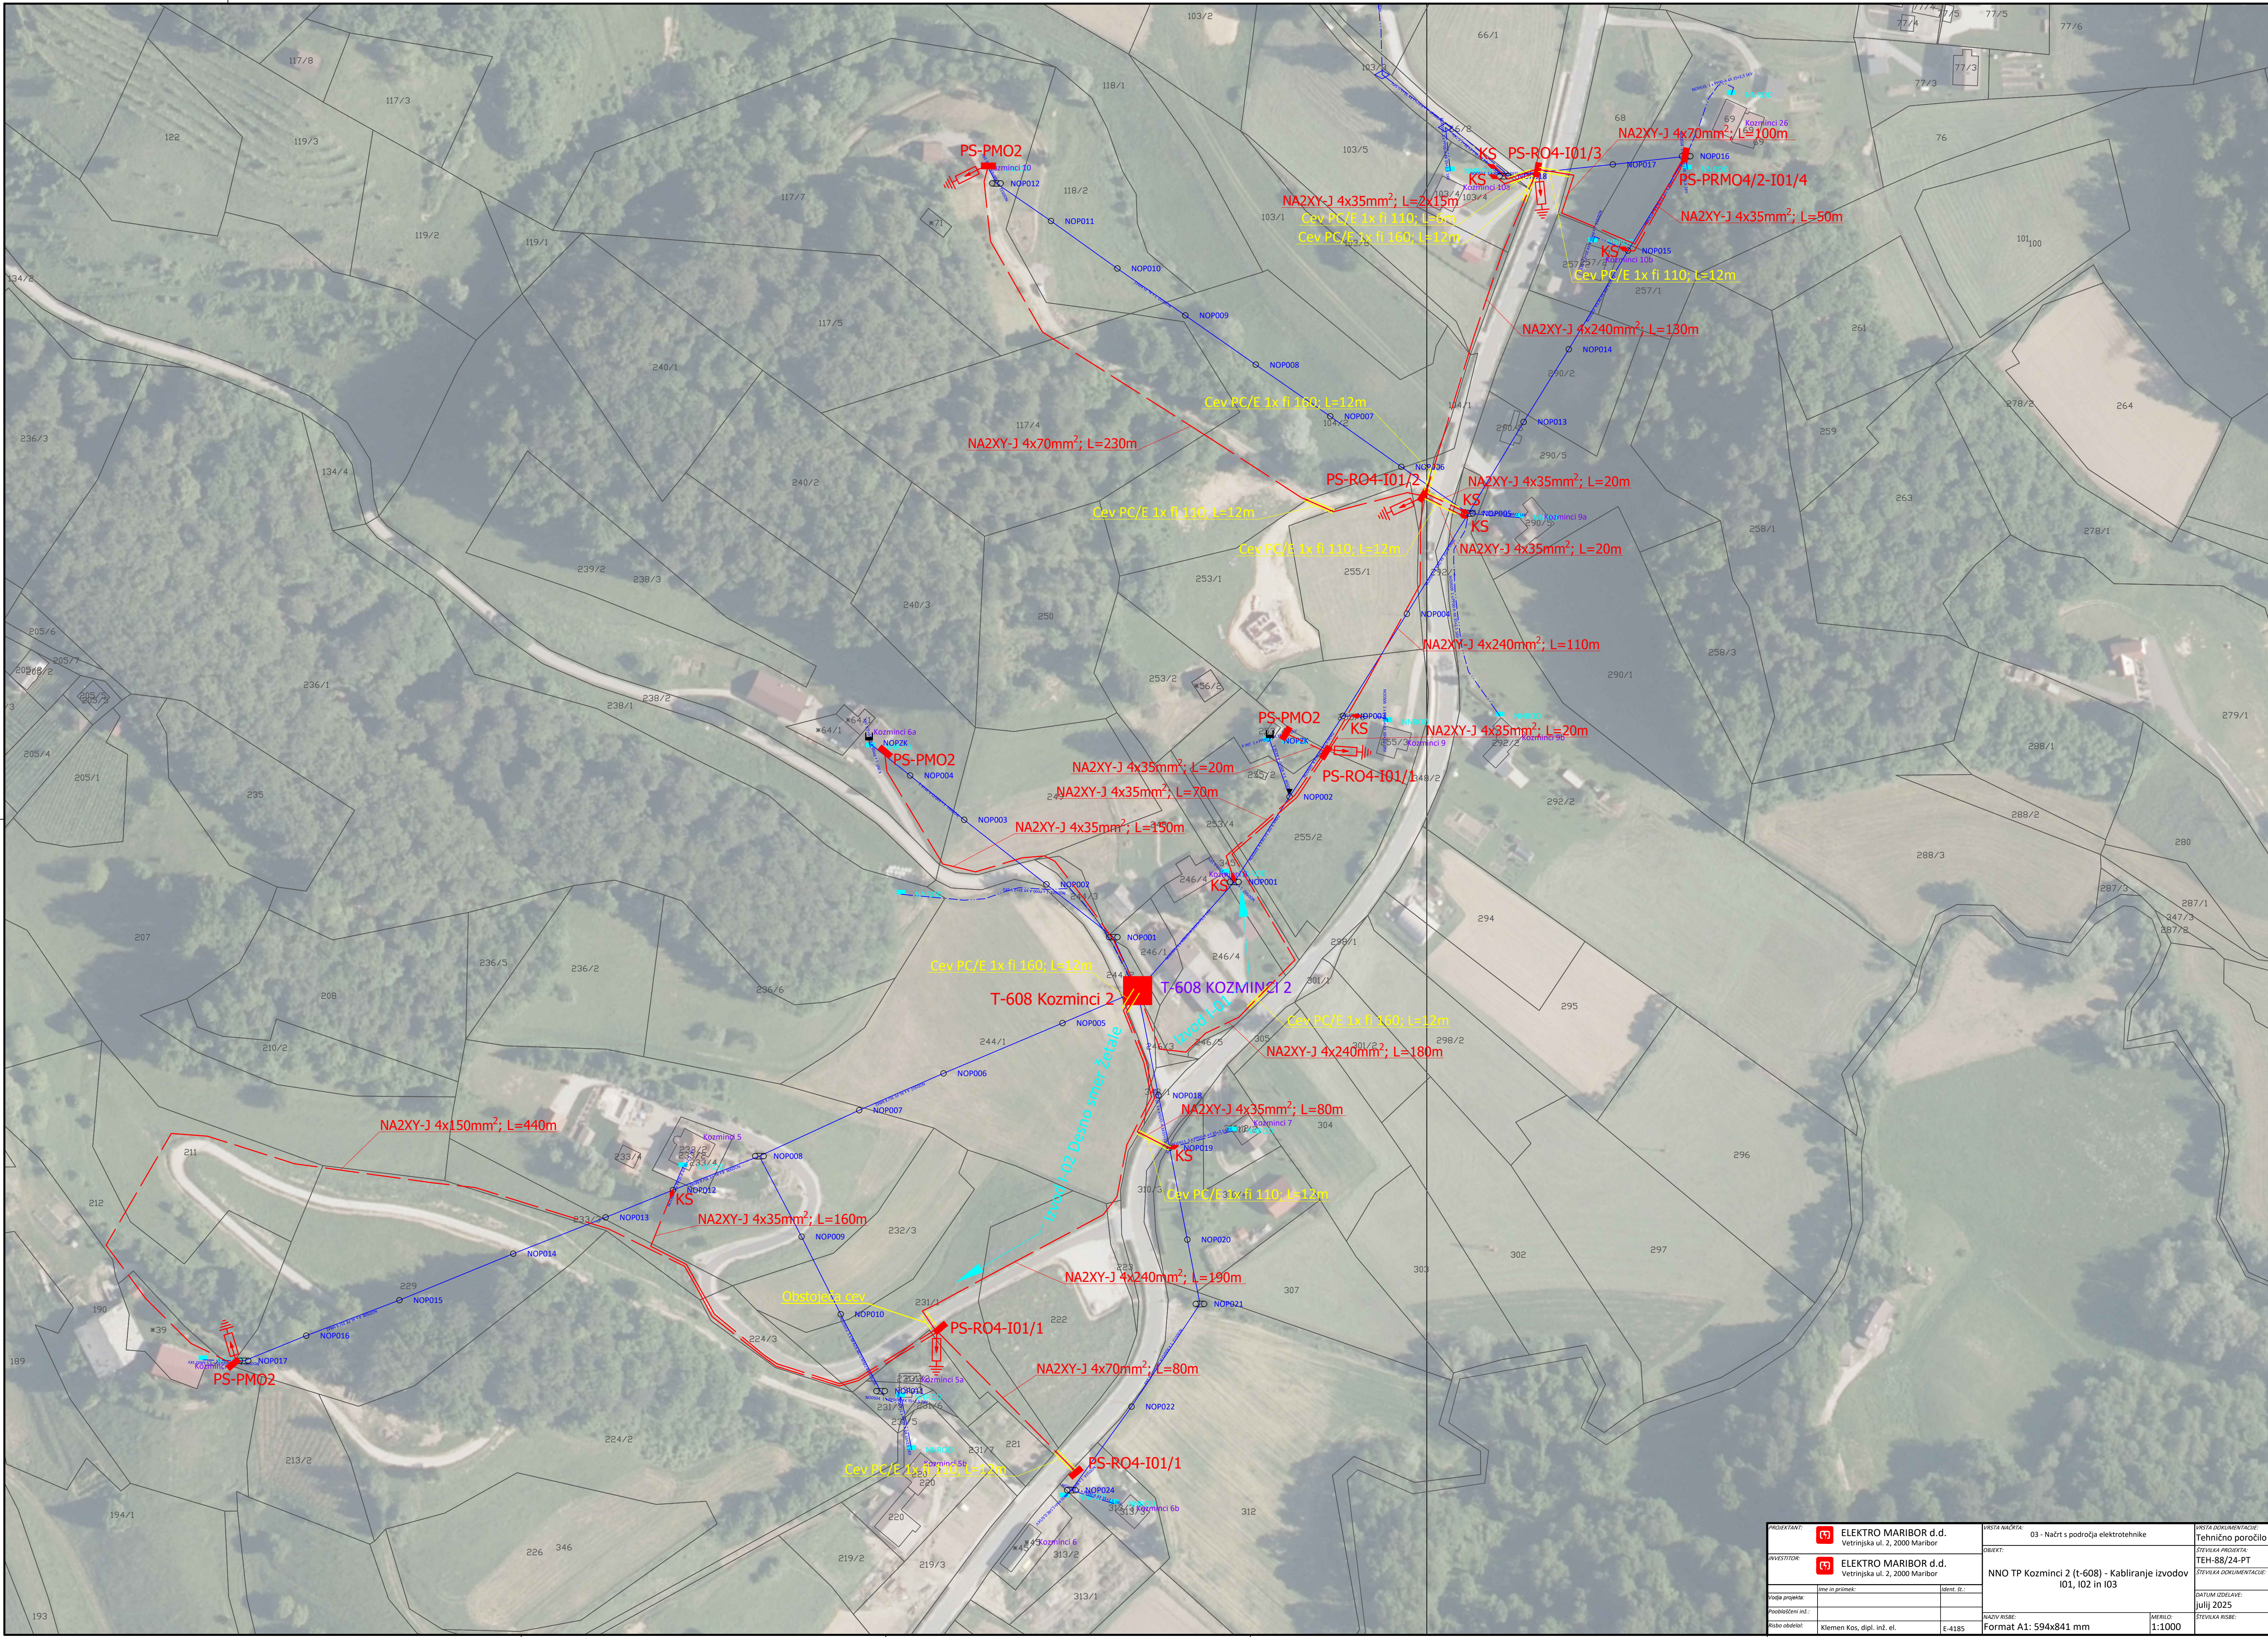



PROJEKTANT:	 ELEKTRO MARIBOR d.d. Vetrinjska ul. 2, 2000 Maribor	VRSTA NACRTA:	03 - Načrt s področja elektrotehnike	VRSTA DOKUMENTACIJE:	Tehnično poročilo
INVESTITOR:	 ELEKTRO MARIBOR d.d. Vetrinjska ul. 2, 2000 Maribor	OBJEKT:	NNO TP Kozminci 2 (t-608) - Kabliranje izvodov I01, I02 in I03	STEVILKA DOKUMENTACIJE:	TEH-88/24-PT
Ime in priimek:	Ident. št.:	DATUM IZDELAVE:	julij 2025		
Problematika inš.:		NAZIV RISBE:	E-4185	MERILO:	1:1000
Risbo izdelal:	Klemen Kos, dipl. inž. el.	Format A1: 594x841 mm	STEVILKA RISBE:		