

LEGENDA KOMUNALNIH VODOV	OBSTOJEČE	NOVO
TK zemeljski	---	---
TK cev	---	---
TK zemeljski HP	---	---
TK kabelska kanalizacija	---	---
OPTIKA KK	---	---

Tun1 – nov jošek  $\phi=1,0/1,0m$  – izveden na obstoječih kabelskih vodih  
Tun2, Tun4 – nov jošek  $\phi=1,2/1,2m$  – izveden na obstoječem optičnem vodu  
Tun3 – nov jošek  $\phi=1,0/1,0m$  – (revizijski), cevi skozi jošek potekajo neprekinjeno


OPOMBA:  
Objekt se bo gradil v dveh fazah. V prvi fazi je predvidena gradnja vrtca s tehničnimi prostori, v drugi fazi po rustev in novogradnja starega dela šole ter rekonstrukcija srednjega dela šole. Telovadnica ni predmet rekonstrukcije.

Z izgradnjo vrtca (I. faza gradnje) bo tangirano obstoječe TK omrežje, zato je potrebno pred prečetkom del izvesti novo predvideno kabelsko kanalizacijo ter vse ustrezne prevezave obstoječih TK vodov.

\* Obstoječa telefonska omara, ki je montirana na fasadi šole bo v času izgradnje I. faze ostala v funkciji. Predvideti je potrebno zaščito obstoječega TK priključka za objekt šola (oziroma izvestičasne prevezave), ki bo v prvi fazi gradnje ostal v funkciji.

Nadaljnji opisi obstoječih in novih kablov ter izdelava kabelskih spojk bo obdelano v PZI projektni dokumentaciji.

Med joškoma Tun2 in Tun4 se položi cevi brez prekinjive (v enem kosu).

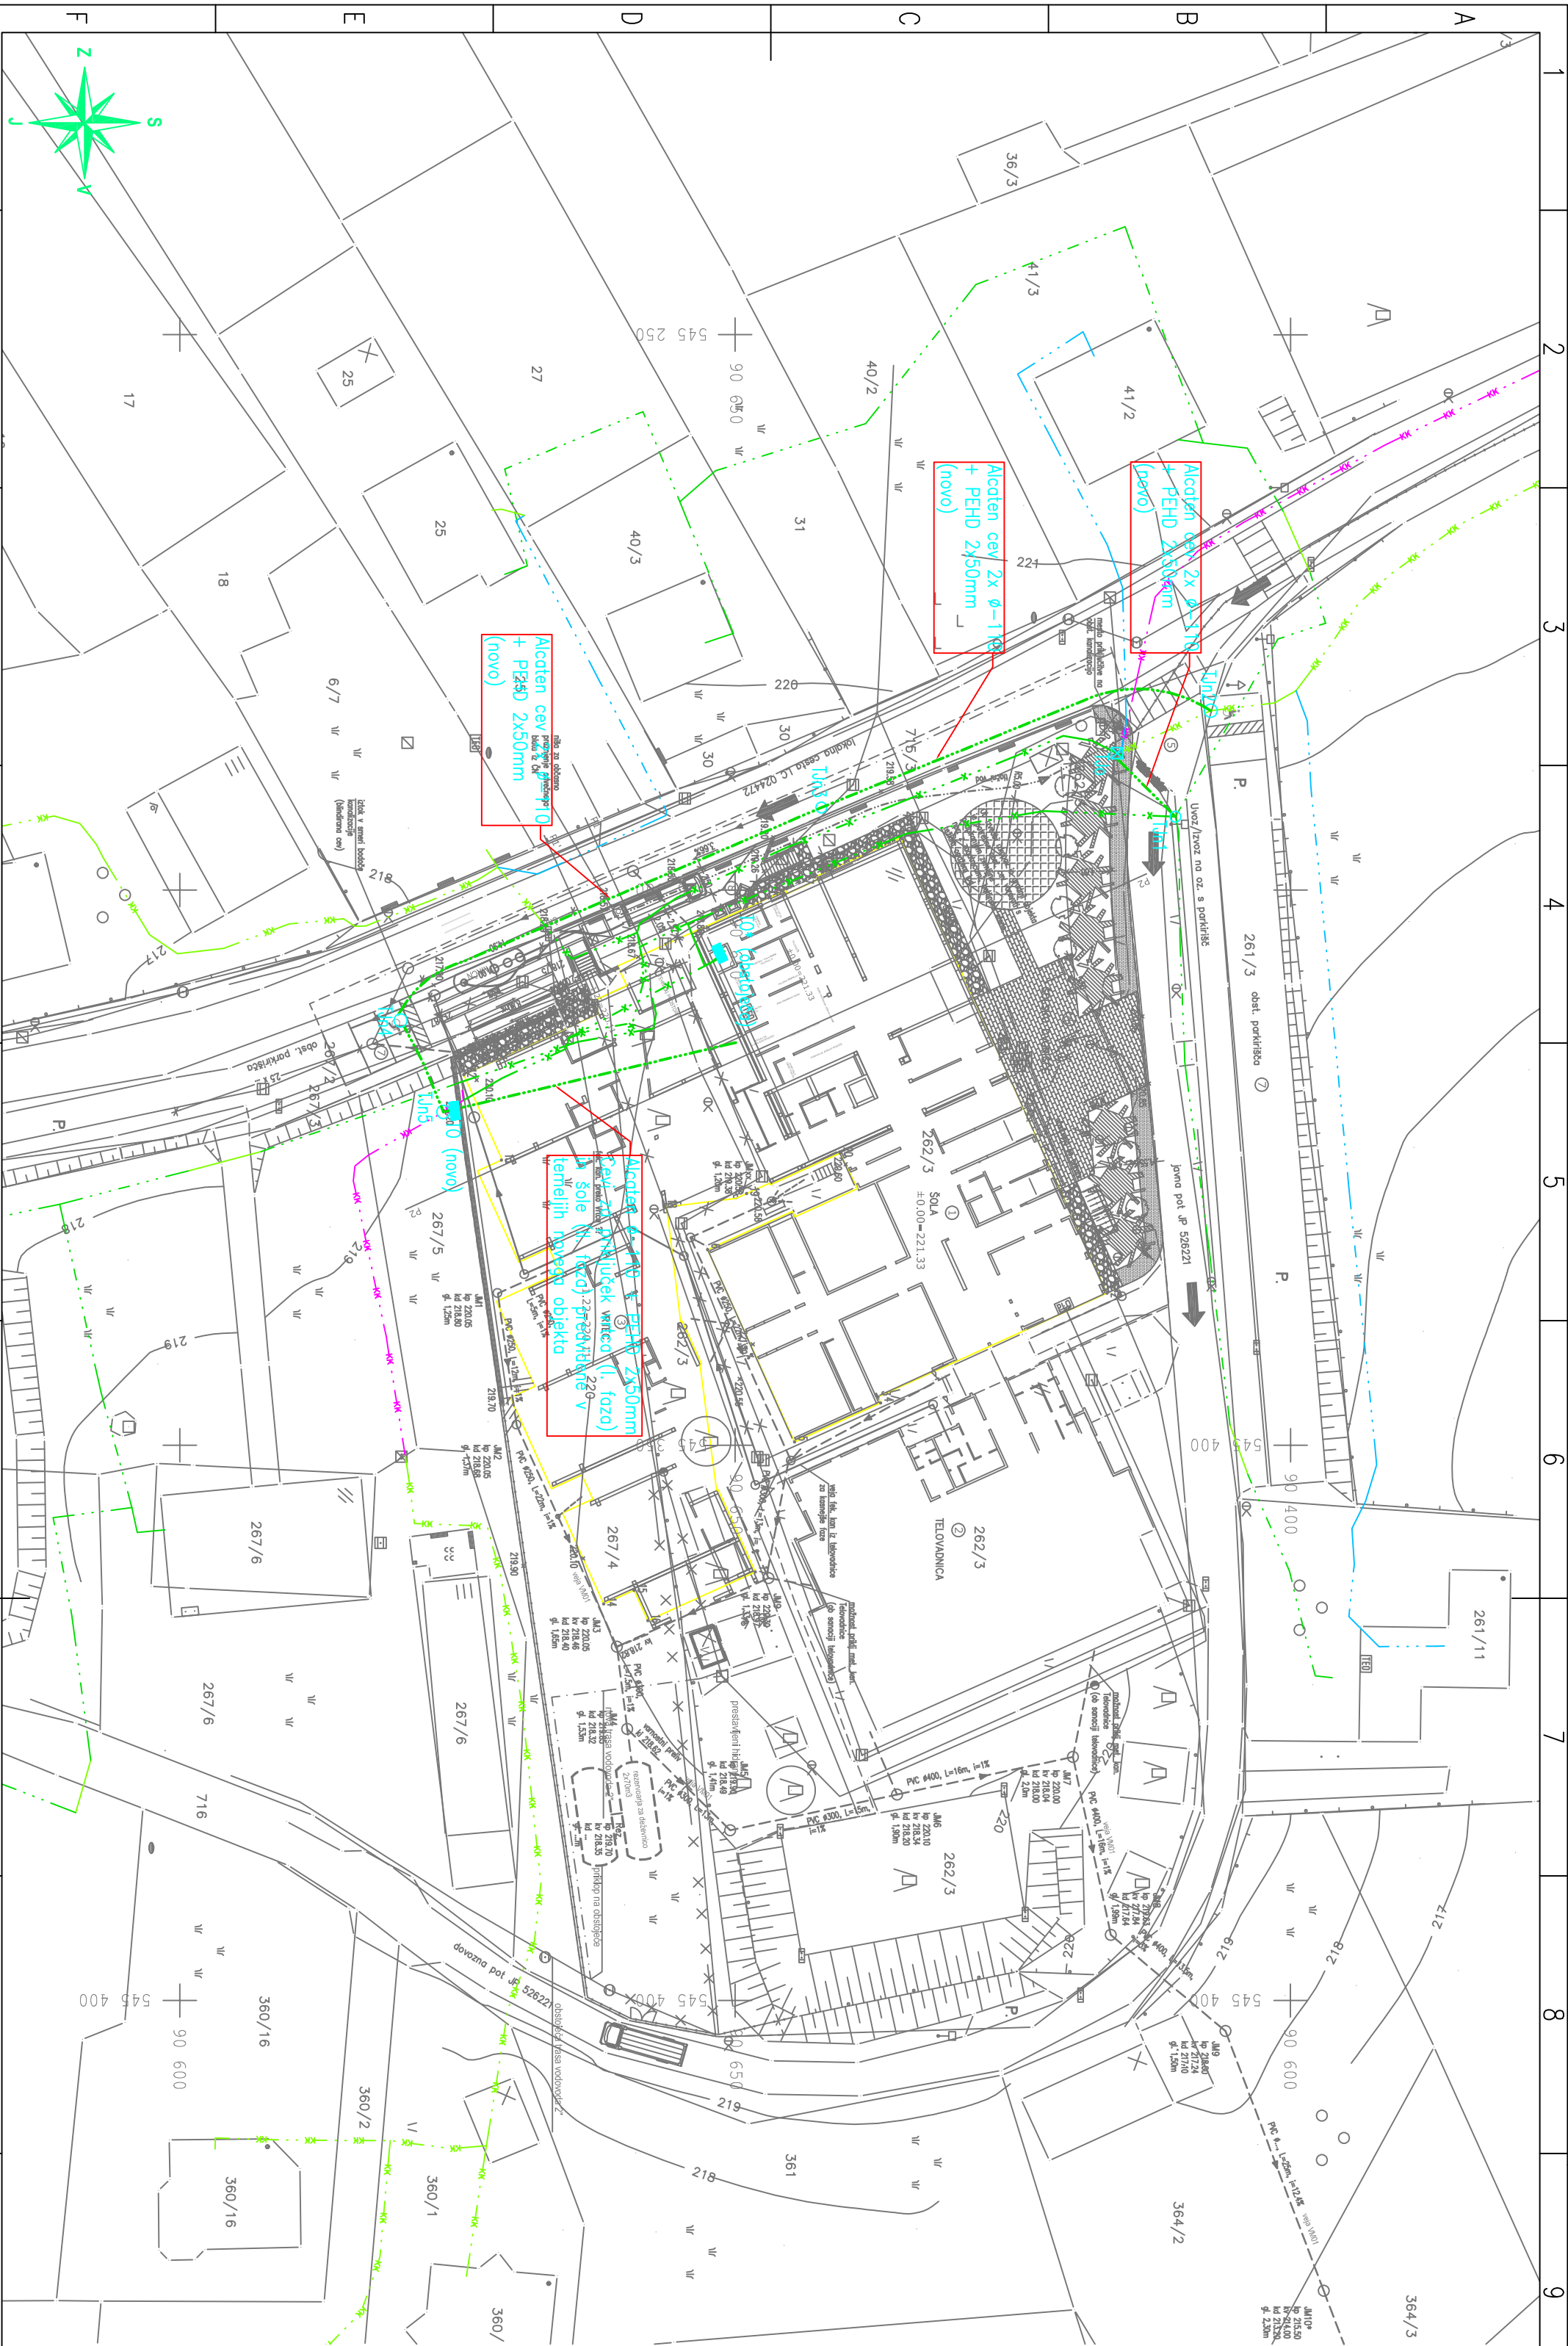

OBČINA BREŽICE			
Cesta prvih borcev 18			
8250 Brežice			
Investitor:			
Savaprojekt d.d.			
Cesta krških žitev 59,			
8270 Krško			
projekant:			
Osnovna šola Arčiče			
del objekta:			
OVP:			
D. Božičnik, ur.dia.			
OP:			
D. Mešič, mla.			
SP:			
A. Mohar, el.			
vsta risbe:			
SITUACIJA - PRESTAVITEV TK OMREŽJA			
vsta načrt:			
6 - Načrt telekomunikacij			
datum:			
jun. 2018			
merilo:			
1:500			
št. načrtar/prihaza:			
SPK-6			
št. projekta:			
17140-00			
vsta proj.:			
PGD			
vsta nač.:			
6			
št. risbe:			
001			
št. lista:			
01			
sprem.:			
0			



Ta načrt velja za pogodbeno določene namene.