


MEJA OBDELAVE

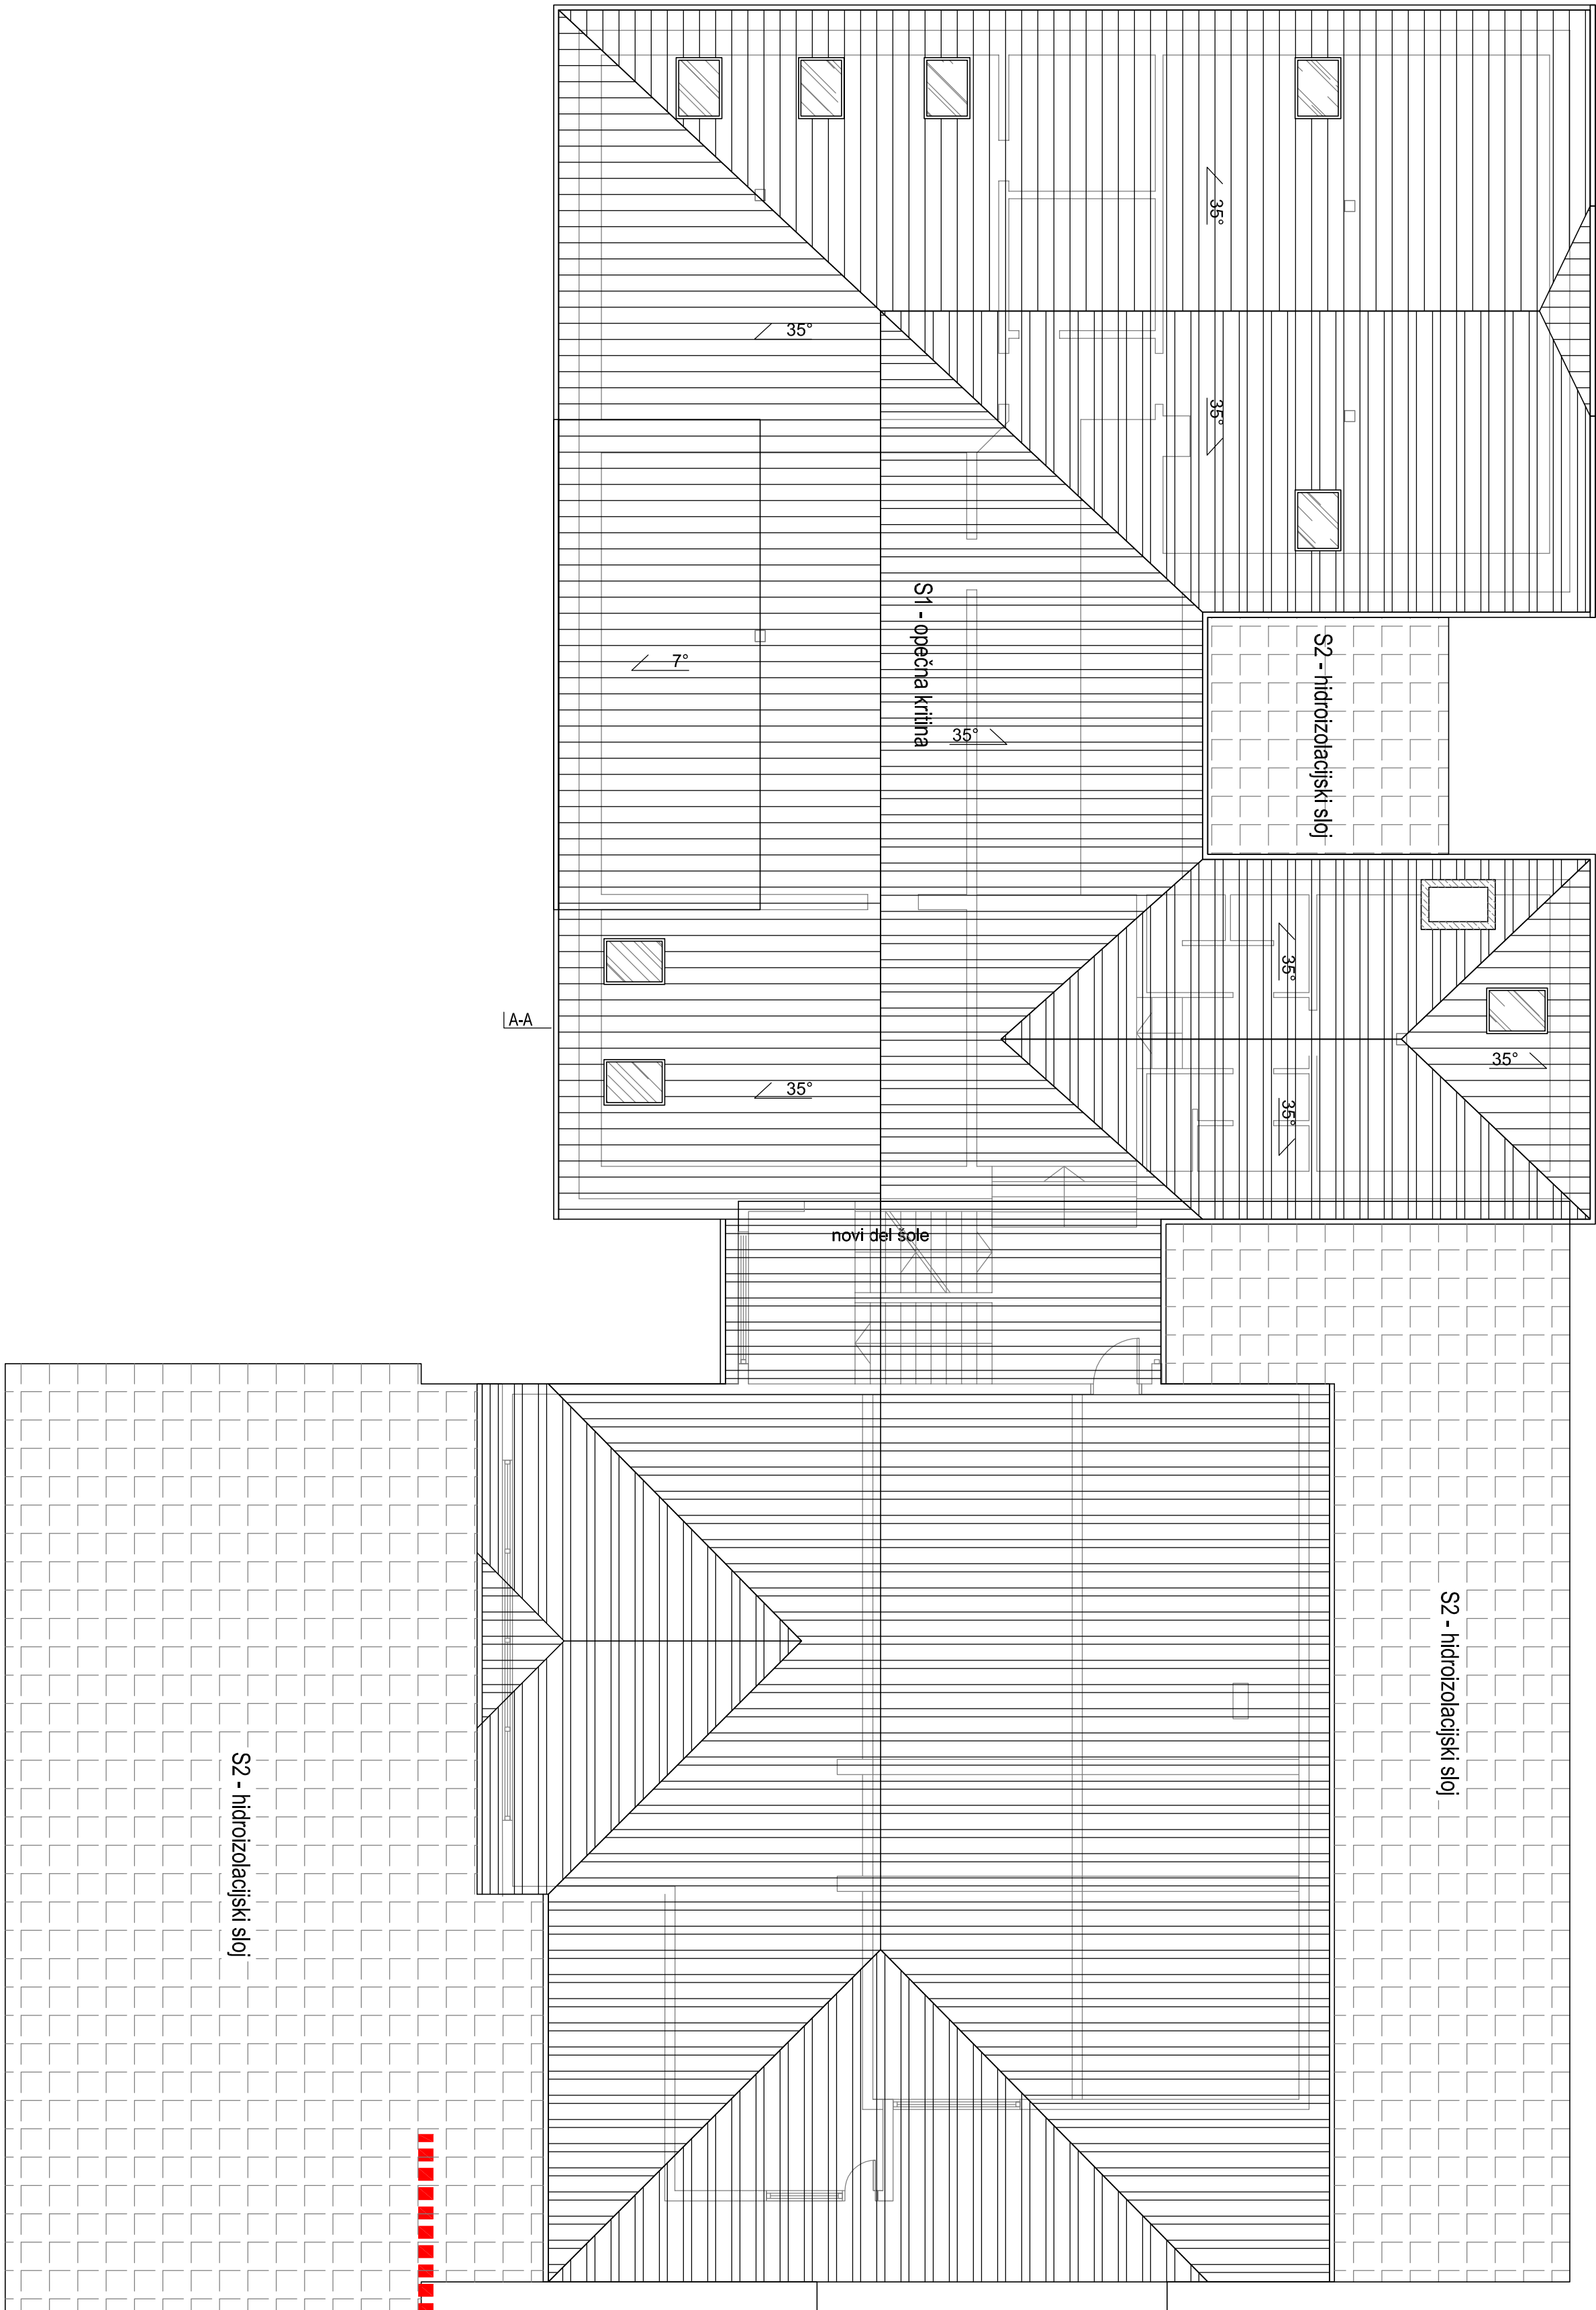

Projektor:	OBČINA BREŽICE			
	Cesta pravih borcov 18			
Izdajatelj:	8250 Brežice			
	Savropjekt d.d.			
Projektant:	Cesta kraljev Zvez 59			
	8270 Krško			
Objekt:	Osnovna šola Arčbe			
	Zveš 1227			
Delo opisuje:	T. Bedonik, ustala			
	Zveš 1227			
Društvo:	1 - MČRT ARCHITECTURE			
	SPK-1			
Datum:	Februar 2018			
	1:100			
Merk:	SPK-1			
	17140-00			
Vredn. pos.:	PGD			
	1			
Vredn. del.:	006			
	01			
Vredn. del.:	0			
	0			



Ta načrt velja za pogodbeno določene namene.