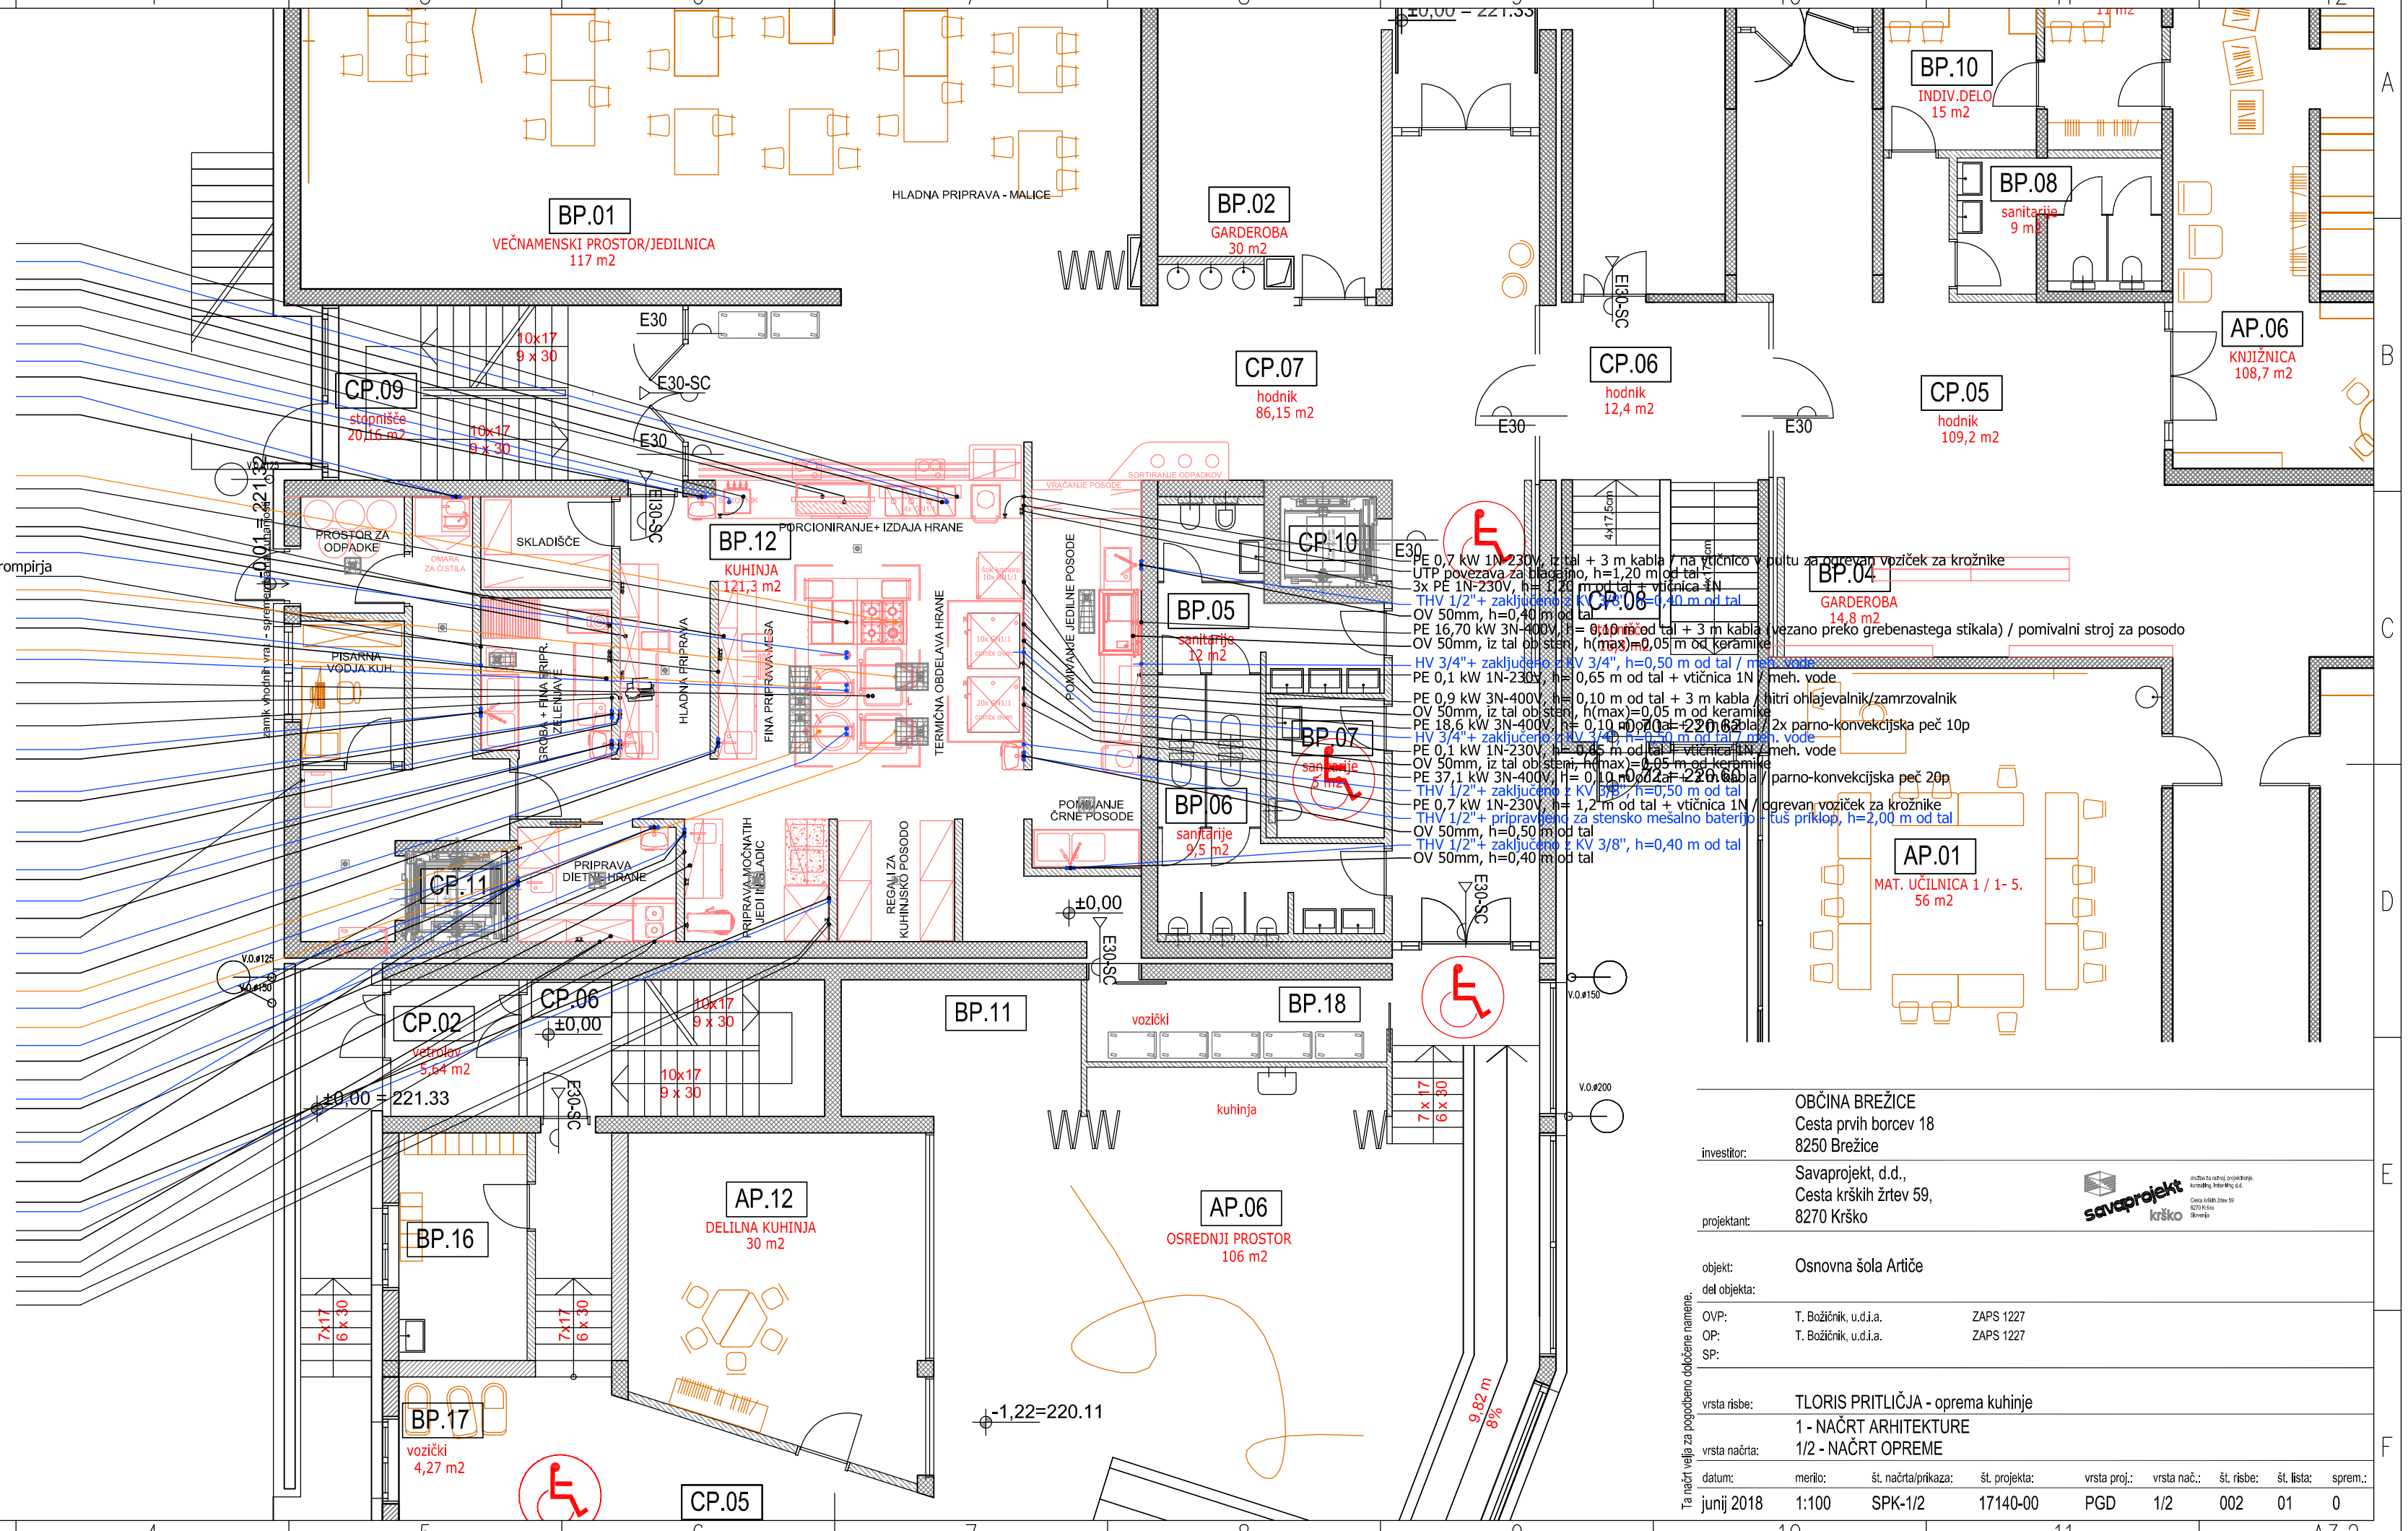
PE 5,0 kW 3N-400V, iz tal + 3 m kabla / topla ogrevana kopel 4G/N
TV 1/2" + 0,1 m iz tal (horizontalno položeni ventil, zaključeno KV 3/4") / topla kopel
OV 50mm, iz tal, h(max)=0,05 m od keramike / topla kopel
OV 50mm, iz tal, h(max)=0,05 m od keramike / kondenzno odtok
PE 0,6 kW 1N-230V, iz tal + 3 m kabla / hlajen bazen
PE 0,2 kW 1N-230V, iz tal + 3 m kabla / sokovnik
TV 1/2" + 0,1 m iz tal (horizontalno položeni ventil, zaključeno KV 3/8") / sokovnik
THV 1/2"+ zaključeno z KV 3/8", h=0,50 m od tal
OV 50mm, h=0,50 m od tal
THV 1/2"+ zaključeno z KV 3/8", h=0,30 m od tal / trokadero
OV 50mm, h=0,30 m od tal / trokadero
PLIN 3/4" PE 25,0 kW, h=0,1 m iz tal (horizontalno položeni ventil) /štedilnik
PE 10,0 kW 3N-400V, iz tal + 3 m kabla / štedilnik - 4x el. plošča
PE 1,10 kW 3N-400V, h=1,20 m od tal + 3N vtičnica / univerzalna naprava
OV 50mm, iz tal, h(max)=0,05 m od keramike / kondenzni odtok
OV 50mm, iz tal, h(max)=0,05 m od keramike / kondenzni odtok
THV 1/2" + 0,1 m iz tal (horizontalno položeni ventil, zaključeno KV 3/8") / blok pipa
PE 0,75 kW 3N-400V, h= 1,20 m od tal + vezano preko grebenastega stikala + 3 m kabla / lupilec krompirja
PLIN 3/4" PE 30 kW, h=0,1 m iz tal (horizontalno položeni ventil) /prekucna ponev
PE 0,4 kW 1N-230V, h=0,1 m od tal + 3 m kabla / hladilni pult
HV 1/2"+ zaključeno z KV 3/4", h=1,20 m od tal / lupilec
OV 50mm, iz tal, h(max)=0,05 m od keramike / kondenzni odtok
PLIN 3/4" PE 21 kW, h=0,1 m iz tal (horizontalno položeni ventil) / kotel
HV 3/4" + 0,1 m iz tal (horizontalno položeni ventil KV 3/4") / prekucna ponev / kotel
PE 0,45 kW 1N-230V, iz tal + 3 m kabla / prekucna ponev - el. dvig + rezerva
PE 0,4 kW 1N-230V, h=0,1 m od tal + 3 m kabla / hladilni pult
PE 0,3 kW 1N-230V, h=0,1 m od tal + 3 m kabla / hladilni pult
THV 1/2"+ zaključeno z KV 3/8", h=0,50 m od tal
OV 50mm, h=0,50 m od tal
THV 1/2"+ zaključeno z KV 3/8", h=0,50 m od tal
OV 50mm, h=0,50 m od tal
THV 1/2"+ zaključeno z KV 3/8", h=0,50 m od tal
OV 50mm, h=0,50 m od tal
THV 1/2"+ zaključeno z KV 3/8", h=0,50 m od tal
OV 50mm, h=0,50 m od tal
THV 1/2"+ zaključeno z KV 3/8", h=0,50 m od tal
OV 50mm, h=0,50 m od tal
PE 1N-230V, h=0,50 m od tal + 1N vtičnica / tehtnica
THV 1/2"+ zaključeno z KV 3/8", h=0,50 m od tal
OV 50mm, h=0,50 m od tal
PLIN 3/4" PE 21 kW, h=0,1 m iz tal (horizontalno položeni ventil) / kotel
HV 3/4" + 0,1 m iz tal (horizontalno položeni ventil KV 3/4") / prekucna ponev / kotel
PLIN 3/4" PE 22 kW, h=0,1 m iz tal (horizontalno položeni ventil) / prekucna ponev
THV 1/2"+ zaključeno z KV 3/8", h=0,50 m od tal
OV 50mm, h=0,50 m od tal
PE 0,45 kW 1N-230V, h=2,00 m od tal + 1N vtičnica / kombi hladilnik/zamrz.
THV 1/2"+ zaključeno z KV 3/8", h=0,50 m od tal
OV 50mm, h=0,50 m od tal
PE 0,3 kW 1N-230V, h=0,1 m od tal + 3 m kabla / hladilni pult
THV 1/2"+ zaključeno z KV 3/8", h=0,50 m od tal
OV 50mm, h=0,50 m od tal
OV 50mm, iz tal, h(max)=0,05 m od keramike / kondenzni odtok
OV 50mm, h=0,50 m od tal
HV 3/4"+ zaključeno z KV 3/4", h=0,50 m od tal / meh. vode
PE 1,30 kW 3N-400V, h= 1,20 m od tal + vtičnica 3N
OV 50mm, iz tal, h(max)=0,05 m od keramike / kondenzni odtok
PE 0,4 kW 1N-230V, h=0,1 m od tal + 3 m kabla / hladilni pult
PE 5 kW 3N-400V, h= 0,50 m od tal + 2,5 m kabla / steklokeramična plošča
PE 0,1 kW 1N-230V, h= 0,65 m od tal + vtičnica 1N / meh. vode
PE 14,5 kW 3N-400V, h= 0,50 m od tal + 3 m kabla / pekarska peč
PE 0,7 kW 1N-230V, iz tal + 3 m kabla / na vtičnico v pultu za ogrevan voziček za krožnike
UTP povezava za blagajno, h=1,20 m od tal +
3x PE 1N-230V, h= 0,20 m od tal + vtičnica 1N
THV 1/2"+ zaključeno z KV 3/8", h=0,40 m od tal
OV 50mm, h=0,40 m od tal
PE 16,70 kW 3N-400V, h= 0,10 m od tal + 3 m kabla (vezano preko grebenastega stikala) / pomivalni stroj za posodo
OV 50mm, iz tal ob steni, h(max)=0,05 m od keramike
HV 3/4"+ zaključeno z KV 3/4", h=0,50 m od tal / meh. vode
PE 0,1 kW 1N-230V, h= 0,65 m od tal + vtičnica 1N / meh. vode
PE 0,9 kW 3N-400V, h= 0,10 m od tal + 3 m kabla / sitri ohlajevalnik/zamrzovalnik
OV 50mm, iz tal ob steni, h(max)=0,05 m od keramike
PE 18,6 kW 3N-400V, h= 0,10 m od tal + 220 m kabla / 2x parno-konvekcijska peč 10p
HV 3/4"+ zaključeno z KV 3/4", h=0,50 m od tal / meh. vode
PE 0,1 kW 1N-230V, h= 0,65 m od tal + vtičnica 1N / meh. vode
OV 50mm, iz tal ob steni, h(max)=0,05 m od keramike
PE 37,1 kW 3N-400V, h= 0,10 m od tal + 220 m kabla / parno-konvekcijska peč 20p
THV 1/2"+ zaključeno z KV 3/8", h=0,50 m od tal
PE 0,7 kW 1N-230V, h= 1,2 m od tal + vtičnica 1N / ogrevan voziček za krožnike
THV 1/2"+ pripravljeno za stensko mešalno baterijo - tuš priklop, h=2,00 m od tal
OV 50mm, h=0,50 m od tal
THV 1/2"+ zaključeno z KV 3/8", h=0,40 m od tal
OV 50mm, h=0,40 m od tal
BP.01
VEČNAMENSKI PROSTOR/JEDILNICA
117 m2
HLADNA PRIPRAVA - MALICE
BP.02
GARDEROBA
30 m2
BP.10
INDIV.DELO
15 m2
BP.08
sanitarije
9 m2
AP.06
KNJIŽNICA
108,7 m2
CP.09
stopnišče
20,16 m2
CP.07
hodnik
86,15 m2
CP.06
hodnik
12,4 m2
CP.05
hodnik
109,2 m2
BP.12
KUHINJA
121,3 m2
PROSTOR ZA ODPADKE
SKLADIŠČE
PORCIONIRANJE+ IZDAJA HRANE
PISARNA VODJA KUH.
HLADNA PRIPRAVA
FINA PRIPRAVA/MESA
TERMIČNA OBDELAVA HRANE
POMIVANJE JEDILNE POSODE
BP.05
sanitarije
12 m2
BP.07
sanitarije
4 m2
BP.06
sanitarije
9,5 m2
POMIVANJE ČRNE POSODE
CP.10
BP.04
GARDEROBA
14,8 m2
CP.08
AP.01
MAT. UČILNICA 1 / 1- 5.
56 m2
CP.11
PRIPRAVA DIETNE HRANE
PRIPRAVA MOČNATIH JEDI IN PRILOG
REGALI ZA KUHINJSKO POSODO
±0,00
BP.11
BP.18
vozički
kuhinja
CP.02
vetrolov
5,64 m2
±0,00 = 221.33
AP.12
DELILNA KUHINJA
30 m2
AP.06
OSREDNJI PROSTOR
106 m2
BP.16
BP.17
vozički
4,27 m2
CP.05
-1,22=220.11
9,82 m
8%
10x17
9 x 30
7x17
6 x 30
E30
E30-SC
V.O.ø125
V.O.ø150
V.O.ø200
OBČINA BREŽICE
Cesta prvih borcev 18
8250 Brežice
investitor:
Savaprojekt, d.d.,
Cesta krških žrtev 59,
8270 Krško
projektant:
objekt:
Osnovna šola Artiče
del objekta:
OVP: T. Božičnik, u.d.i.a. ZAPS 1227
OP: T. Božičnik, u.d.i.a. ZAPS 1227
SP:
vrsta risbe:
TLORIS PRITLIČJA - oprema kuhinje
vrsta načrta:
1 - NAČRT ARHITEKTURE
1/2 - NAČRT OPREME
Ta načrt velja za popolnoma dokončane ramena.
datum: merilo: št. načrta/prikaza: št. projekta: vrsta proj.: vrsta nač.: št. risbe: št. lista: sprem.:
junij 2018 1:100 SPK-1/2 17140-00 PGD 1/2 002 01 0
A3.2