
V1
M 1:1000/100
M1.K1

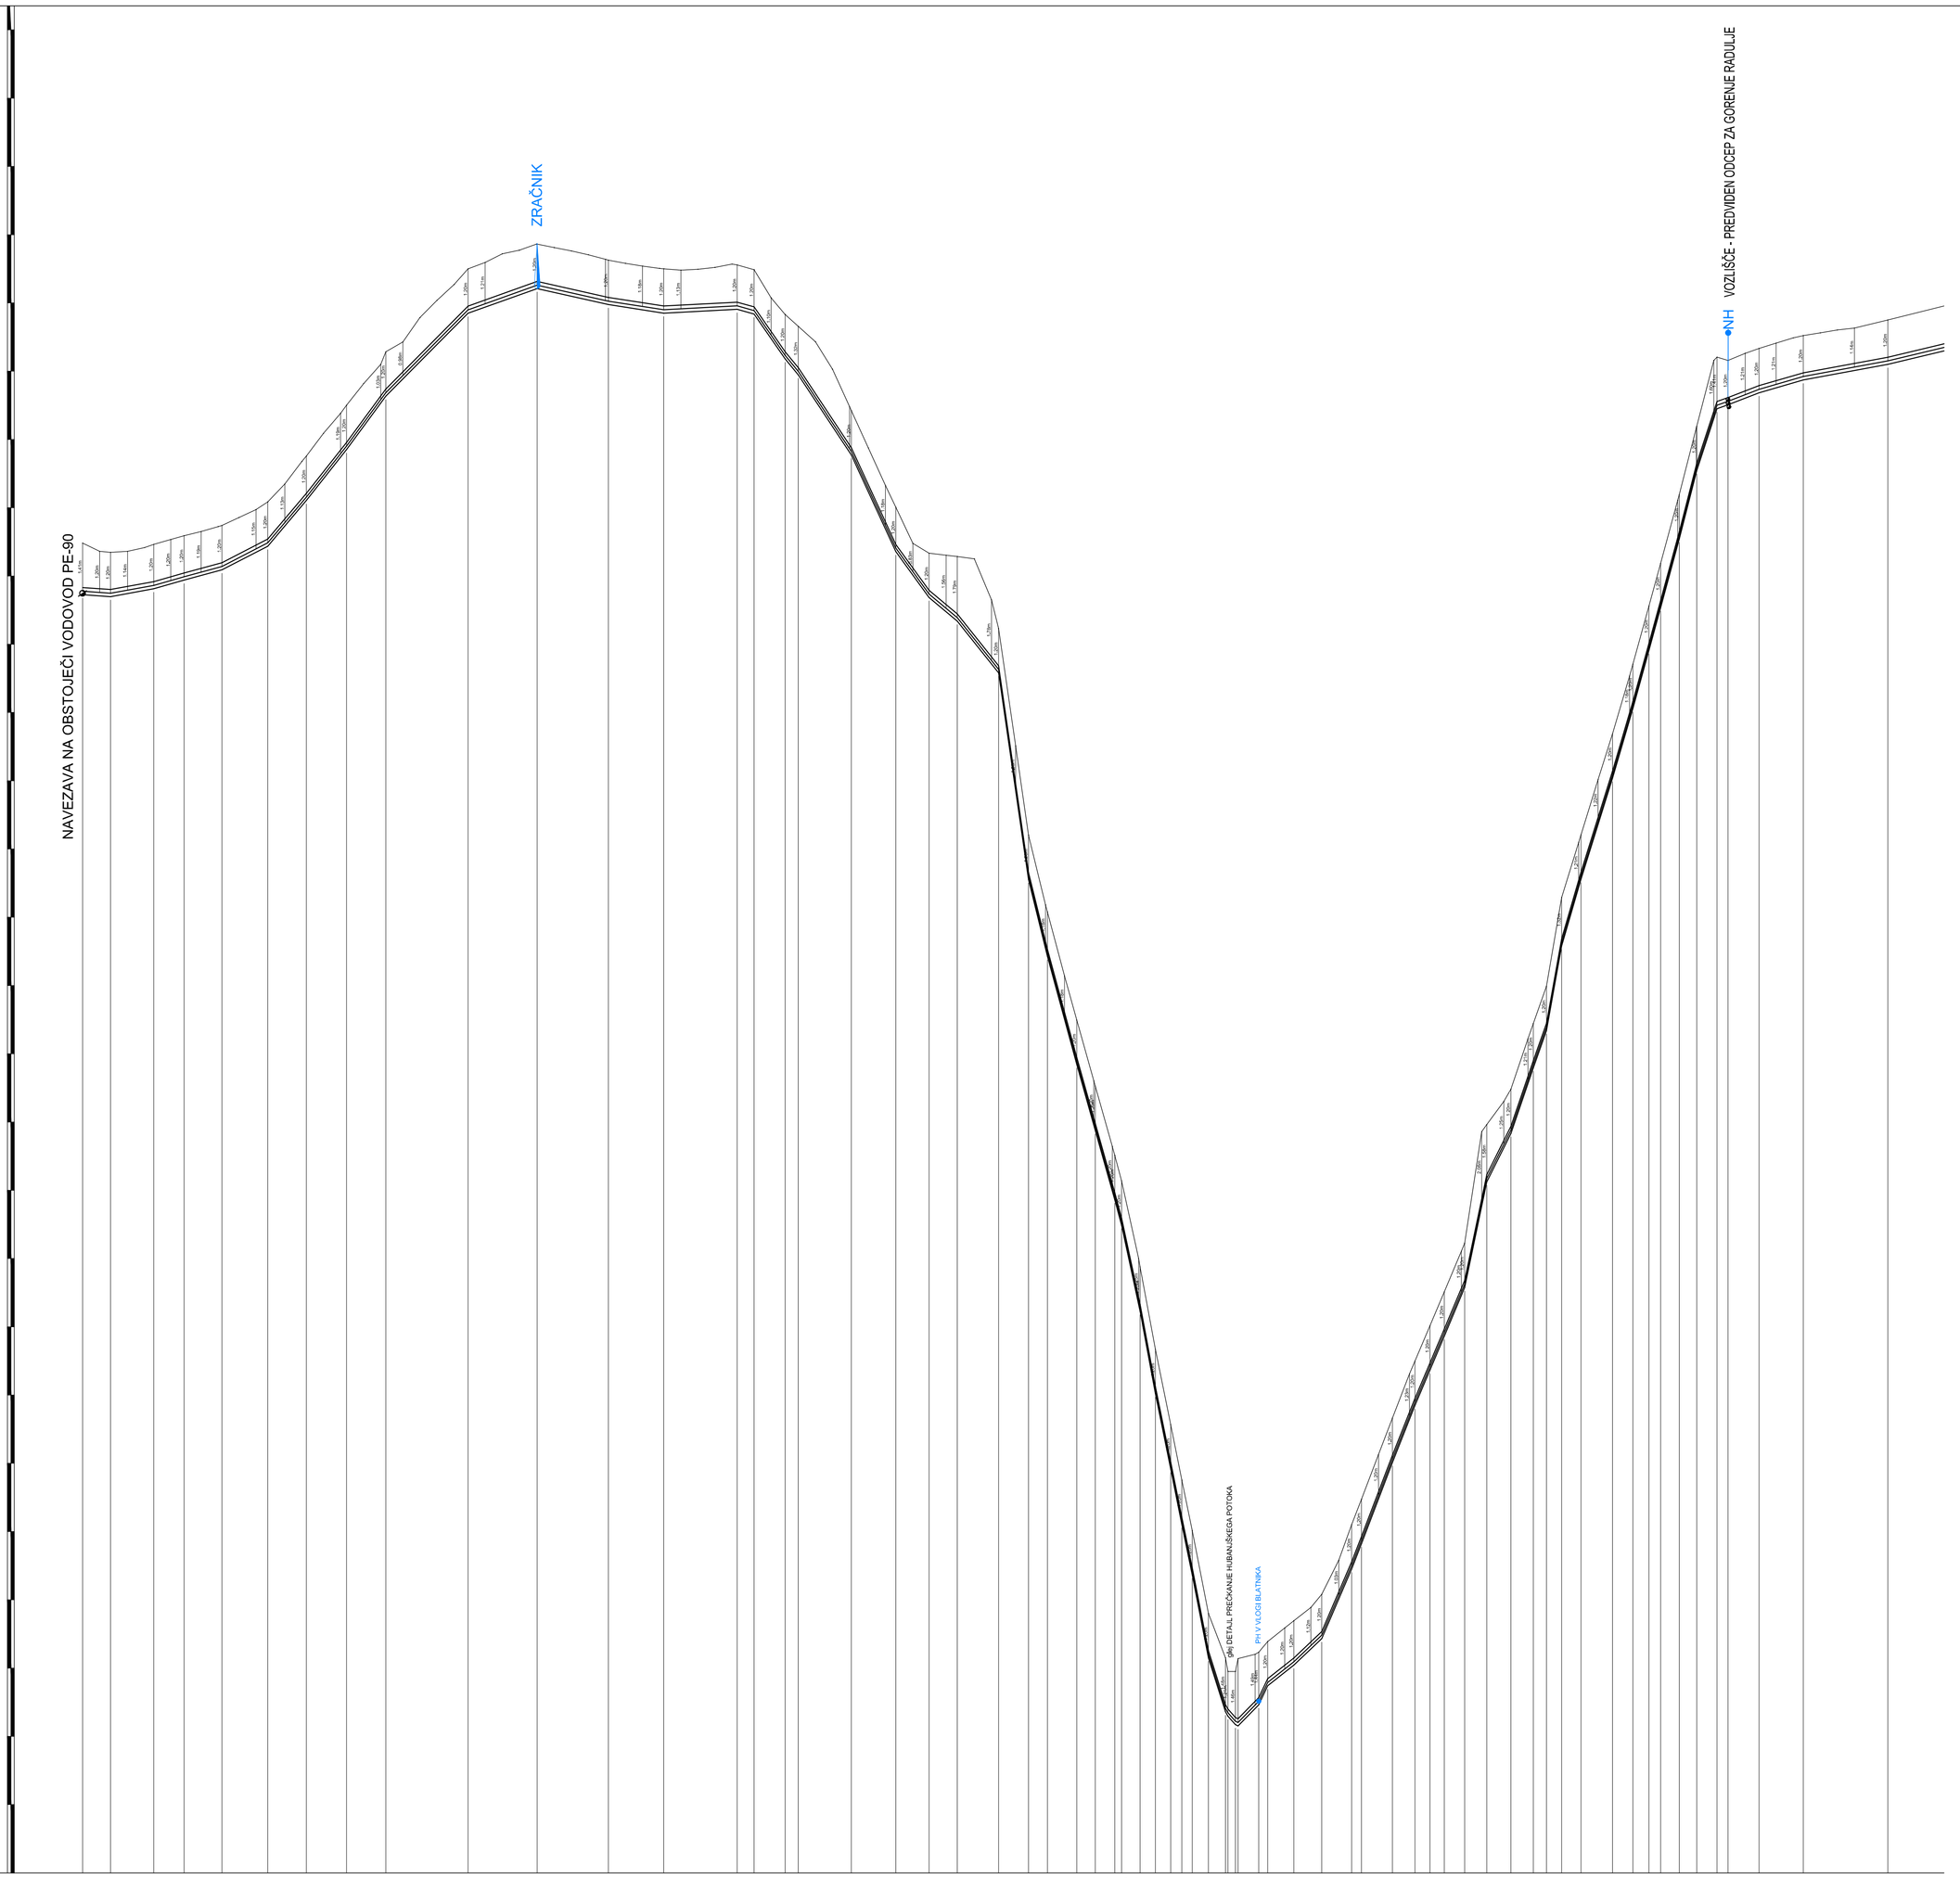

| IME | V1-1 | V1-2 | V1-3 | V1-4 | V1-5 | V1-6 | V1-7 | V1-8 | V1-9 | V1-10 | V1-11 | V1-12 | V1-13 | V1-14 | V1-15 | V1-16 | V1-17 | V1-18 | V1-19 | V1-20 | V1-21 | V1-22 | V1-23 | V1-24 | V1-25 | V1-26 | V1-27 | V1-28 | V1-29 | V1-30 | V1-31 | V1-32 | V1-33 | V1-34 | V1-35 | V1-36 | V1-37 | V1-38 | V1-39 | V1-40 | V1-41 | V1-42 | V1-43 | V1-44 | V1-45 | V1-46 | V1-47 | V1-48 | V1-49 | V1-50 | V1-51 | V1-52 | V1-53 | V1-54 | V1-55 | V1-56 | V1-57 | V1-58 | V1-59 | V1-60 | V1-61 | V1-62 | V1-63 |
|---|---|---