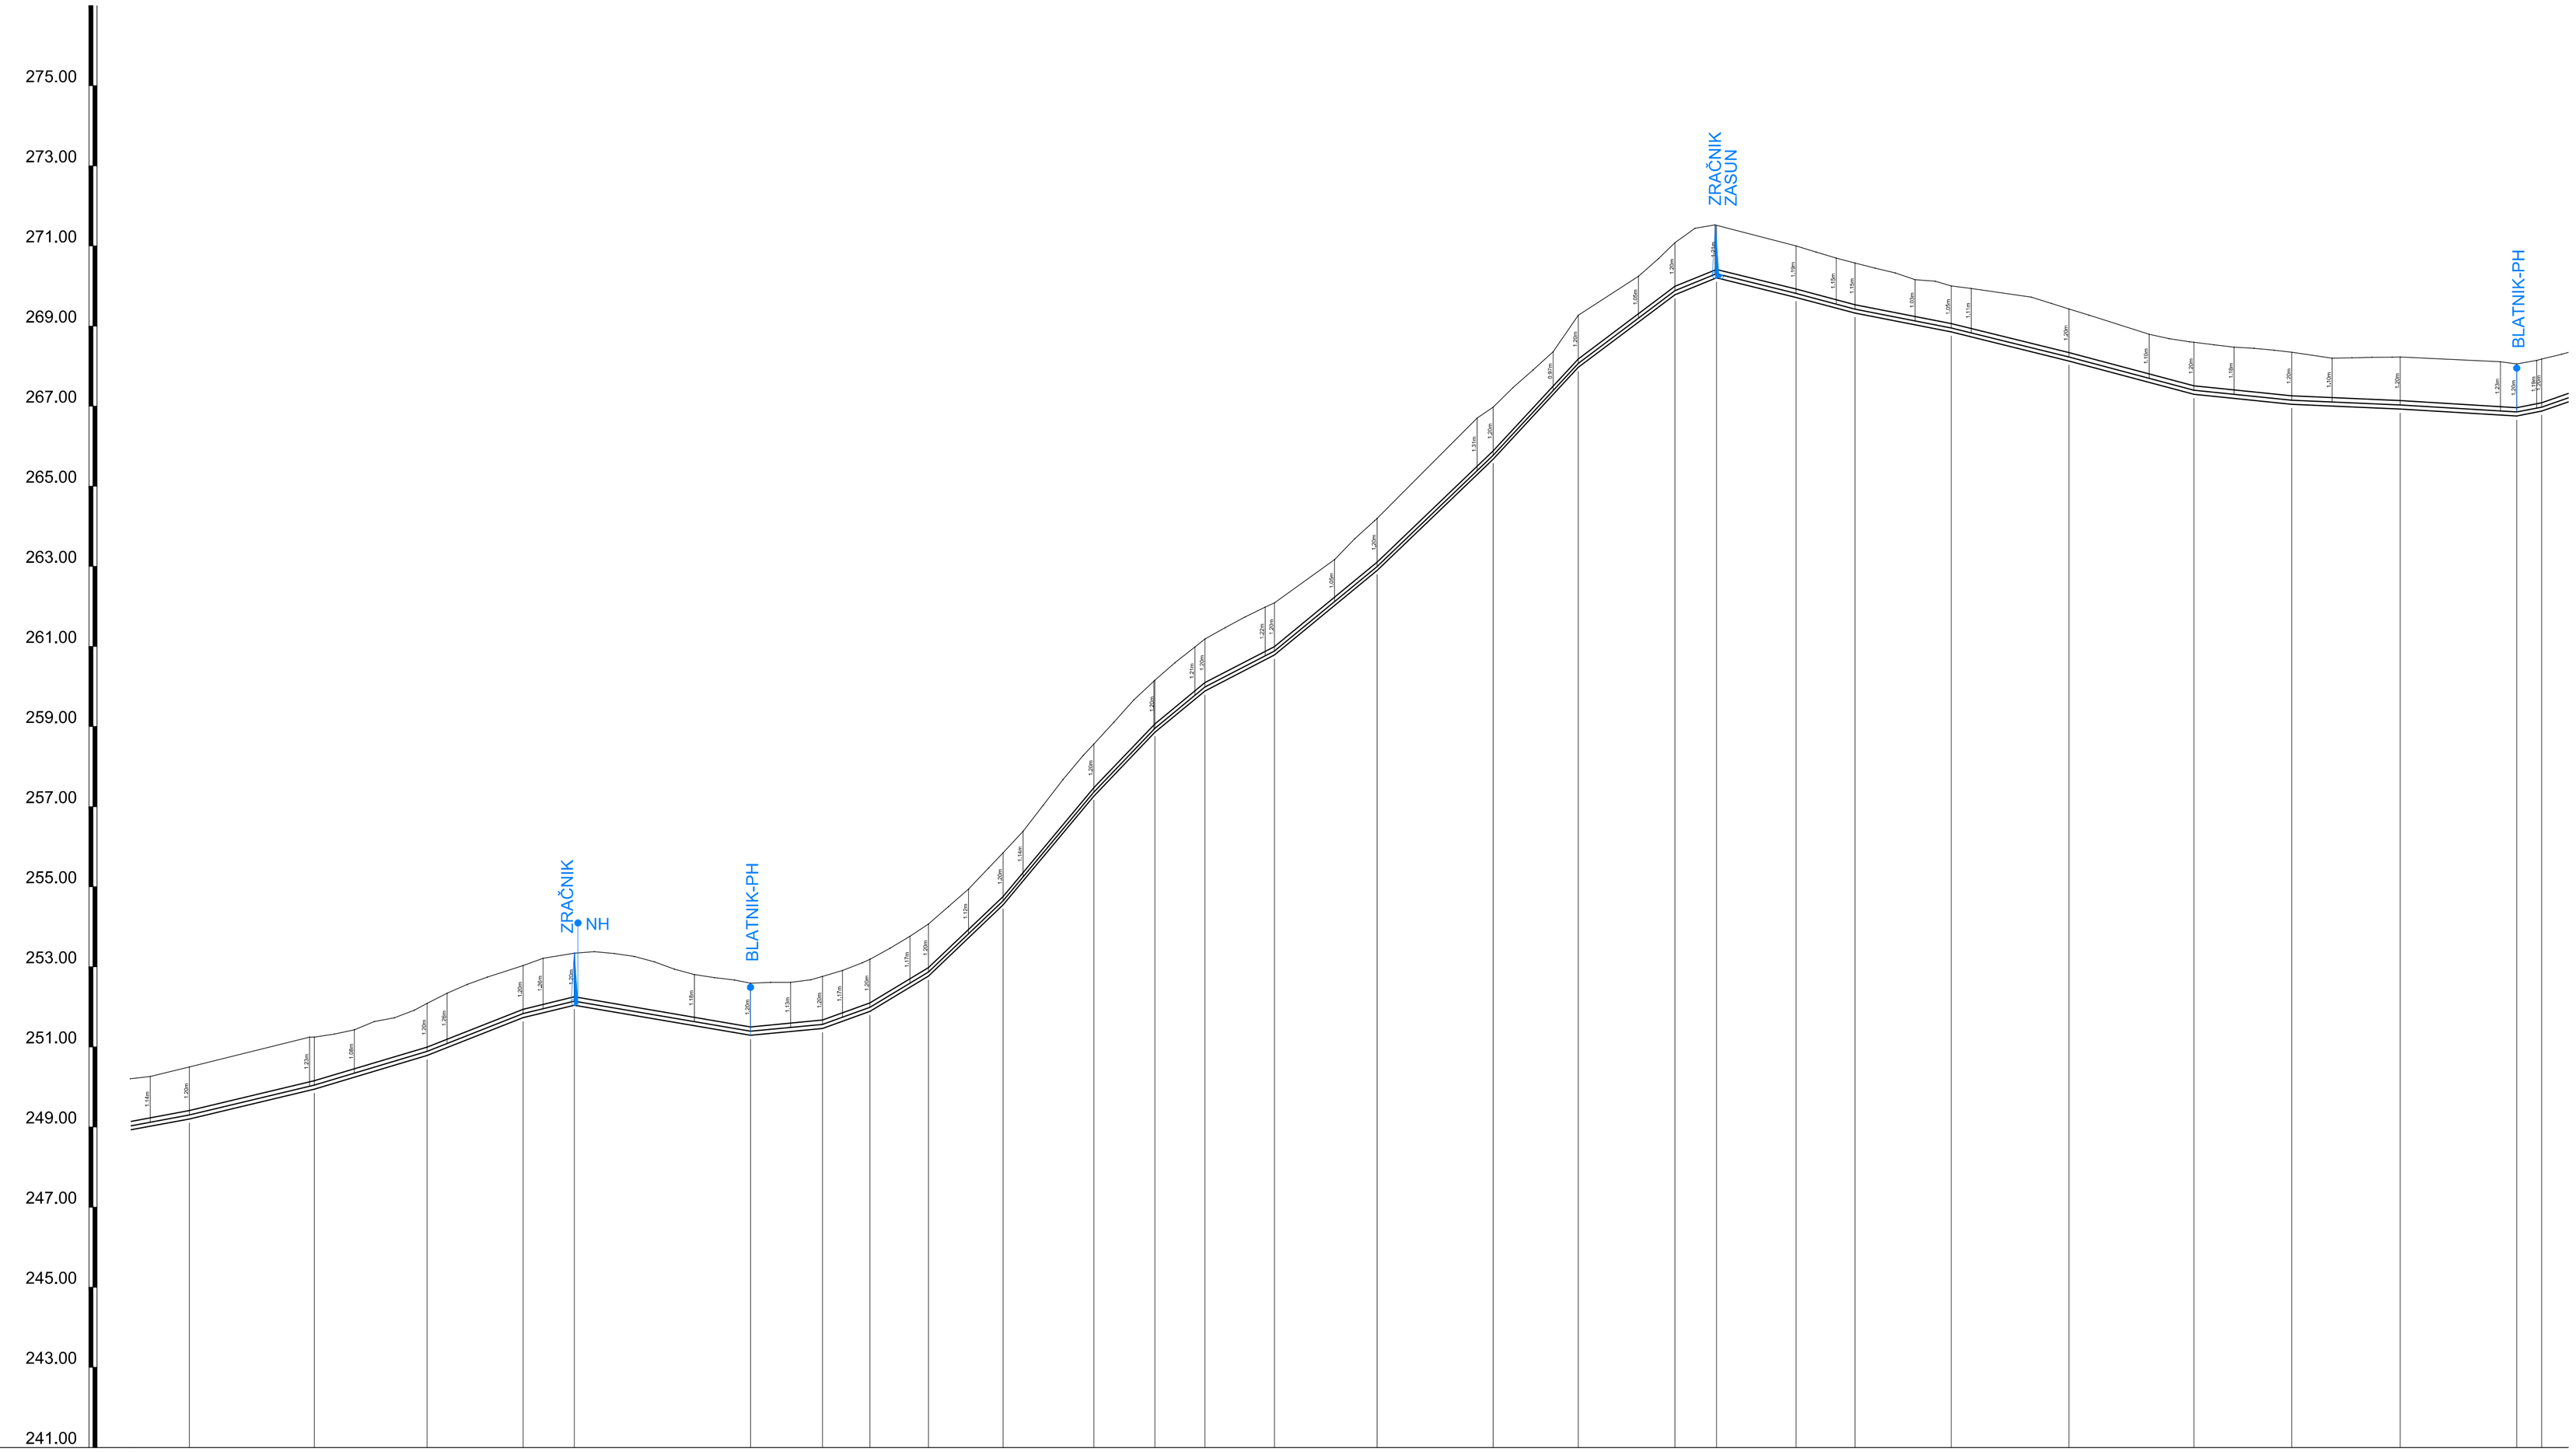


V1
M 1:1000/100
M1.K1

IME	V1-63	V1-64	V1-65	V1-66	V1-67	V1-68	V1-69	V1-70	V1-71	V1-72	V1-73	V1-74	V1-75	V1-76	V1-77	V1-78	V1-79	V1-80	V1-81	V1-82	V1-83	V1-84	V1-85	V1-86	V1-87	V1-88	V1-89	V1-90
STACIONAŽA	528,85	560,02	588,20	612,14	624,92	668,92	686,87	698,72	713,36	731,97	754,61	769,87	792,38	799,73	825,32	854,29	875,57	899,68	910,05	929,93	944,65	968,65	998,06	1029,26	1053,70	1080,76	1109,81	1116,07
KOTA TERENA	250,26 250,50	251,25 251,32 251,43 251,63 251,73 251,92 252,09	252,34 252,45 252,74	253,03 253,21	253,34 253,38 253,33 253,26 253,13 252,94 252,81 252,73 252,67 252,59	252,61 252,61	252,76 252,91	253,19 253,46 253,76	254,07 254,51 254,94 255,47 255,87	256,39 257,03 257,86	258,56 259,11 259,67	260,16 260,59	261,19 261,47 261,74	262,09 262,89	263,17 263,69 264,20	266,70 266,97 267,46 267,90 268,36	269,27 270,24 270,68 271,08 271,44 271,52	271,00 270,85 270,70 270,57 270,45 270,33 270,16 270,12 270,00	269,94 269,72 269,57 269,43 269,27 268,80 268,69 268,60 268,53 268,47 268,40 268,35 268,20 268,21 268,22 268,23	268,11 268,05 268,18 268,30
KOTA LEŽIŠČA CEVI	249,30	250,05	250,89	251,83	252,14	251,39	251,56	251,99	252,87	254,65	257,36	258,96	259,99	260,89	263,00	265,77	268,07	269,88	270,30	269,81	269,42	268,95	268,23	267,40	267,15	267,03	266,85	266,98
GLOBINA IZKOPA	1,30	1,30	1,30	1,30	1,30	1,30	1,30	1,30	1,30	1,30	1,30	1,30	1,30	1,30	1,30	1,30	1,30	1,30	1,31	1,29	1,25	1,15	1,30	1,30	1,30	1,30	1,30	1,30
PADEC - v promilih	18,5	23,9	29,9	38,4	24,3	17,1	9,5	36,1	60,1	96,5	119,9	104,5	82,4	51,8	82,4	95,9	107,9	75,2	40,8	24,8	26,6	19,6	24,7	26,6	10,2	4,4	6,0	19,5
DOLŽINA MED TEMENI	24,76	31,18	28,20	23,96	12,78	44,01	17,95	11,86	14,67	18,69	22,80	15,34	12,55	17,38	25,67	29,10	21,40	24,18	10,37	19,89	14,72	24,00	29,42	31,21	24,44	27,06	29,05	6,26
CEV PROFIL DOLŽINA	NL DN 100 , L=1441.25 m																											

GPI	gradbeno projektiranje in inženiring, d.o.o. Kočevarjeva ulica 31, 8000 Novo mesto tel.: 07/33 77 630, 07/33 77 632			
Investitor/naročnik:	OBČINA ŠKOCJAN, Škocjan 67, 8275 Škocjan			
Objekt:	VODOVOD BUČKA - MOČVIRJE			
Lokacija:	MOČVIRJE			
	Ime in priimek:	Ident. številka:	Podpis:	
Vodja projekta:	Robert Radaković, univ.dipl.inž.grad.	IZS G-0445		
Odg. projektant:	Robert Radaković, univ.dipl.inž.grad.	IZS G-0445		
Sodelavec:	Renata Medle, grad.teh., dipl.ekon.	-		
Naslov risbe:	VZDOLŽNI PREREZ -VOD1			
Prostor za evidentiranje sprememb:				
Vrsta načrta:	2.1 Načrt gradbeništva - vodovod			

Št. projekta:	Št. načrta:	Datum:	Faza:	Merilo:	Št. lista:
P-2022/28	V-2022/28	julij 2023	PZI	M 1:1000/100	G.2.2