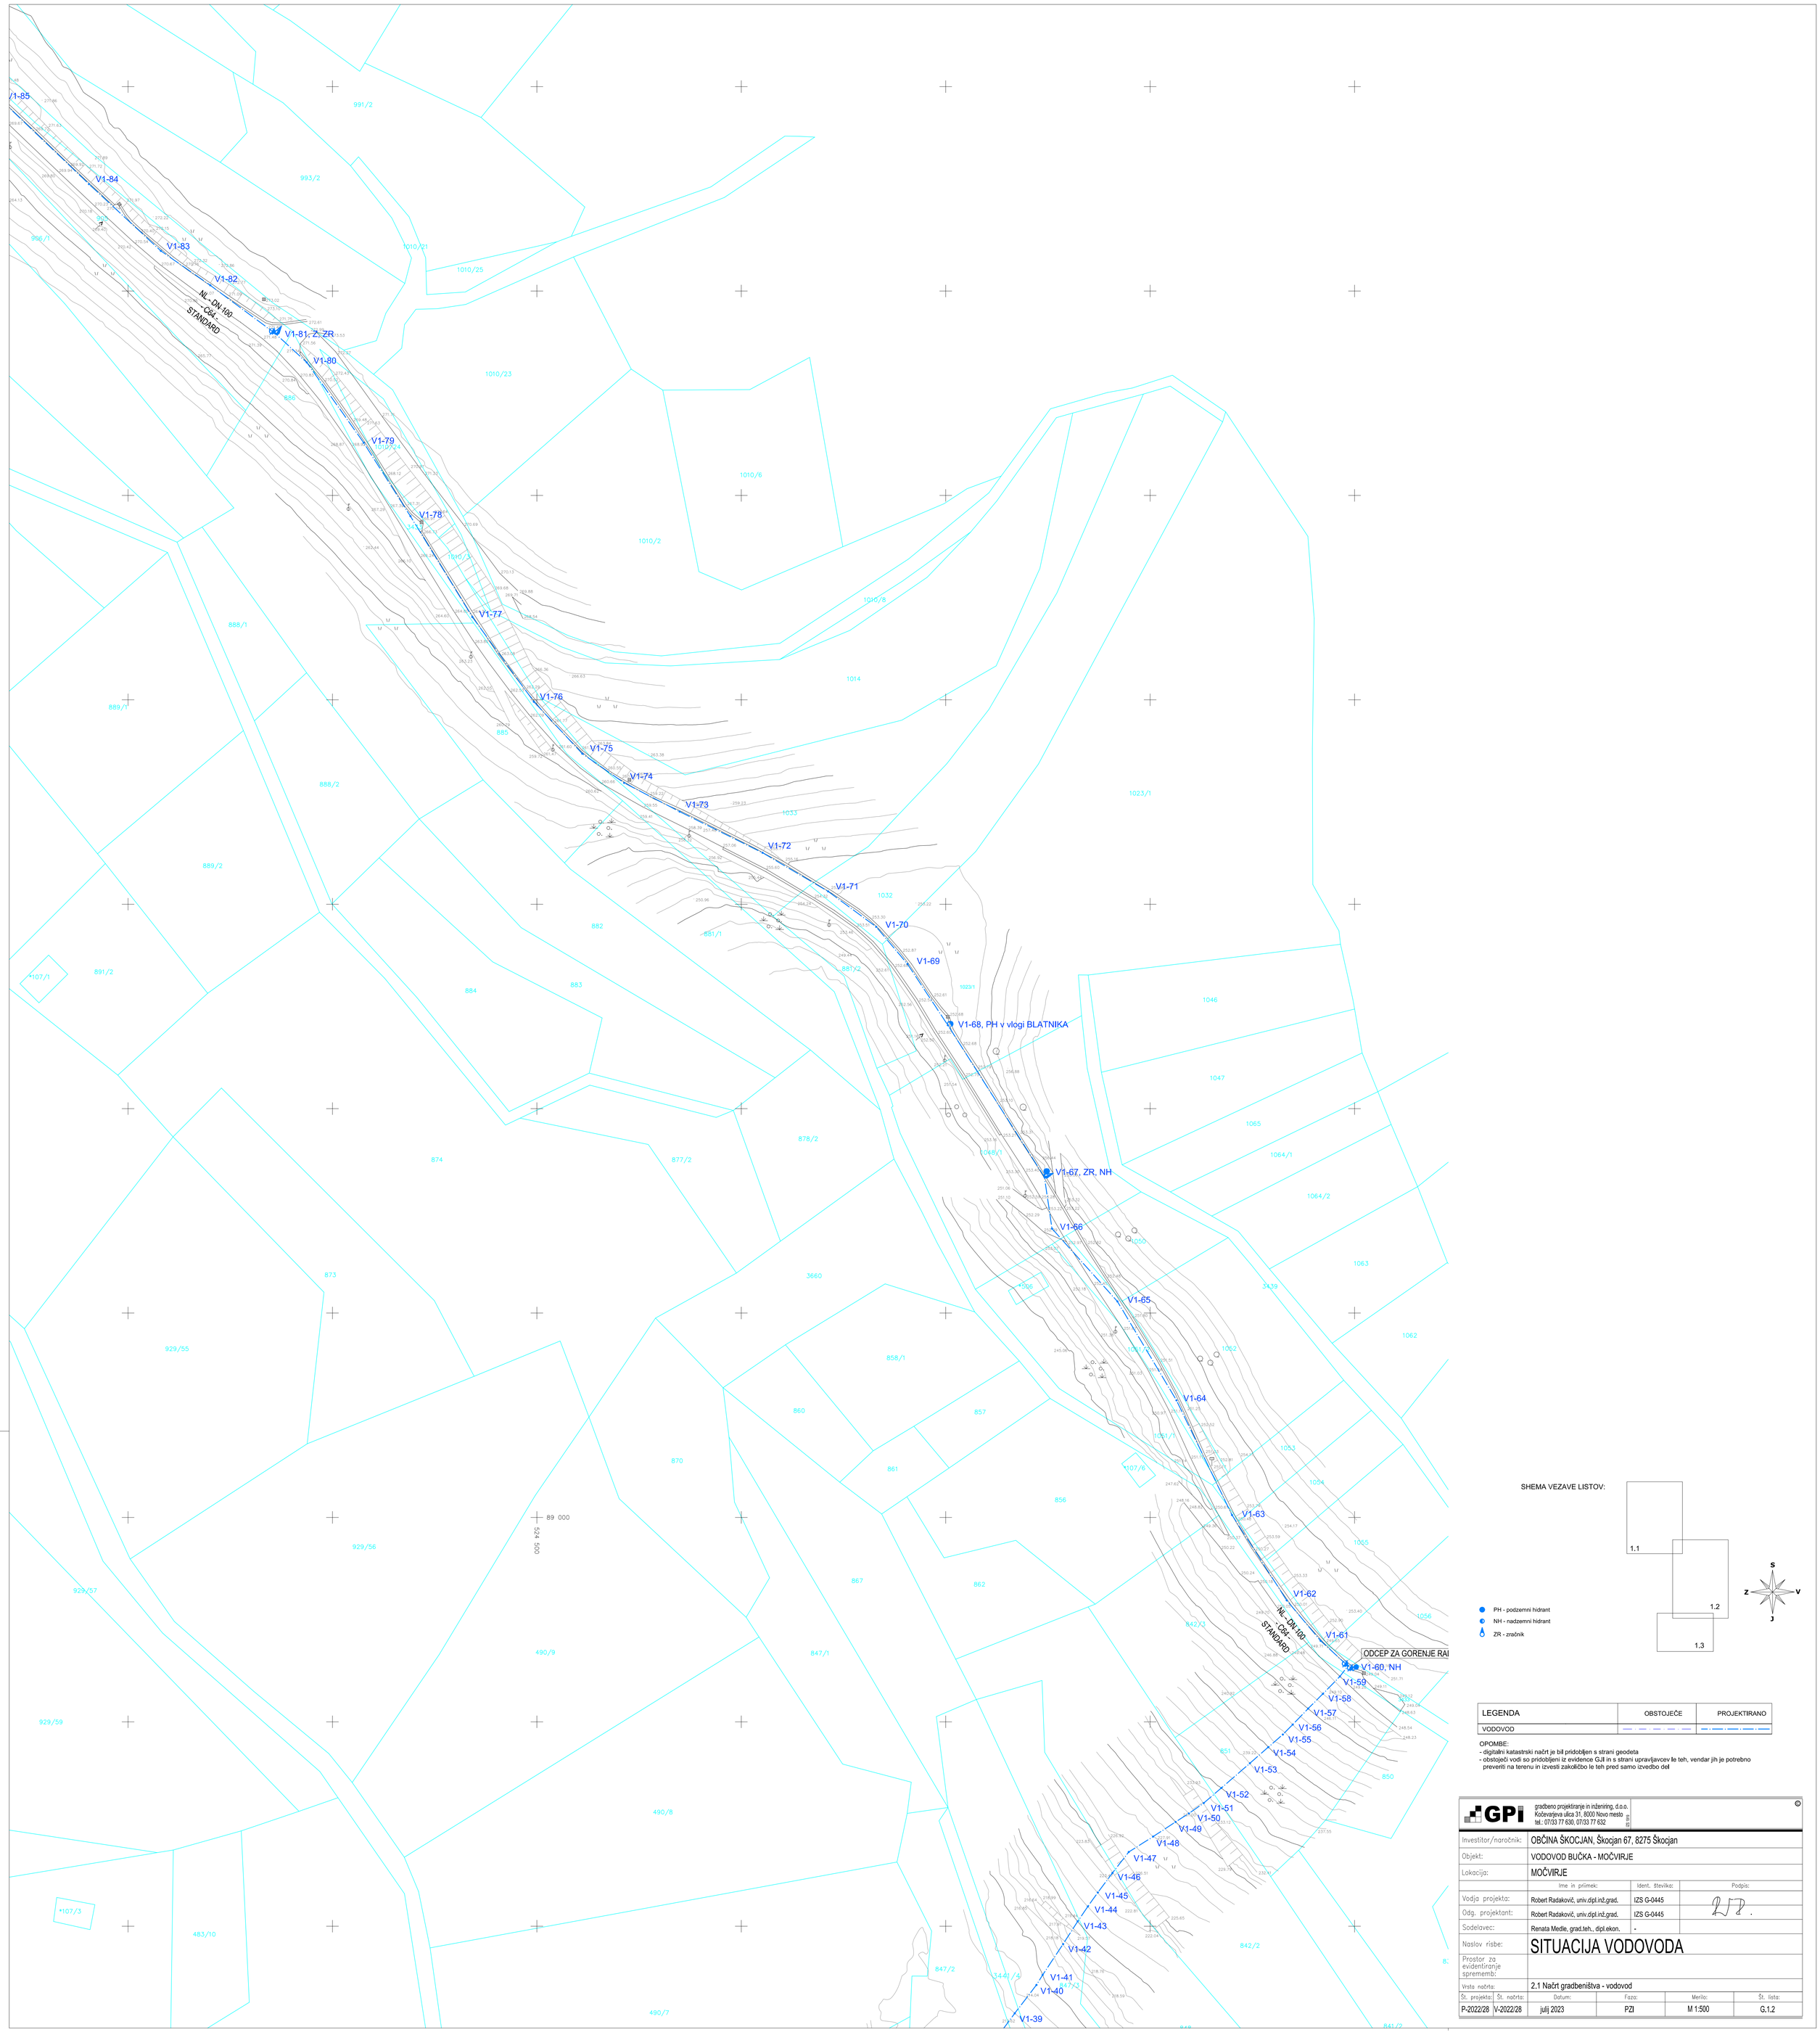


SHEMA VEZAVE LISTOV:

PH - podzemni hidrant
NH - nadzemni hidrant
ZR - zračnik

LEGENDA	OBSTOJEČE	PROJEKTIRANO
VODOVOD		

OPOMBE:
- digitalni katastrski načrt je bil pridobljen s strani geodeta
- obstoječi vodi so pridobljeni iz evidence GJI in s strani upravljavcev le teh, vendar jih je potrebno preveriti na terenu in izvesti zakoličbo le teh pred samo izvedbo del

GPI
gradbeno projektiranje in inženiring, d.o.o.
Kočevarjeva ulica 31, 8000 Novo mesto
tel.: 07/33 77 630, 07/33 77 632

Investitor/naročnik:	OBČINA ŠKOCJAN, Škocjan 67, 8275 Škocjan			
Objekt:	VODOVOD BUČKA - MOČVIRJE			
Lokacija:	MOČVIRJE			
	Ime in priimek:	Ident. številka:	Podpis:	
Vodja projekta:	Robert Radakovič, univ.dipl.inž.grad.	IZS G-0445		
Odg. projektant:	Robert Radakovič, univ.dipl.inž.grad.	IZS G-0445		
Sodelavec:	Renata Medle, grad.teh., dipl.ekon.	-		
Naslov risbe:	SITUACIJA VODOVODA			
Prostor za evidentiranje sprememb:				
Vrsta načrta:	2.1 Načrt gradbeništva - vodovod			

Št. projekta:	Št. načrta:	Datum:	Faza:	Merilo:	Št. lista:
P-2022/28	V-2022/28	julij 2023	PZI	M 1:500	G.1.2