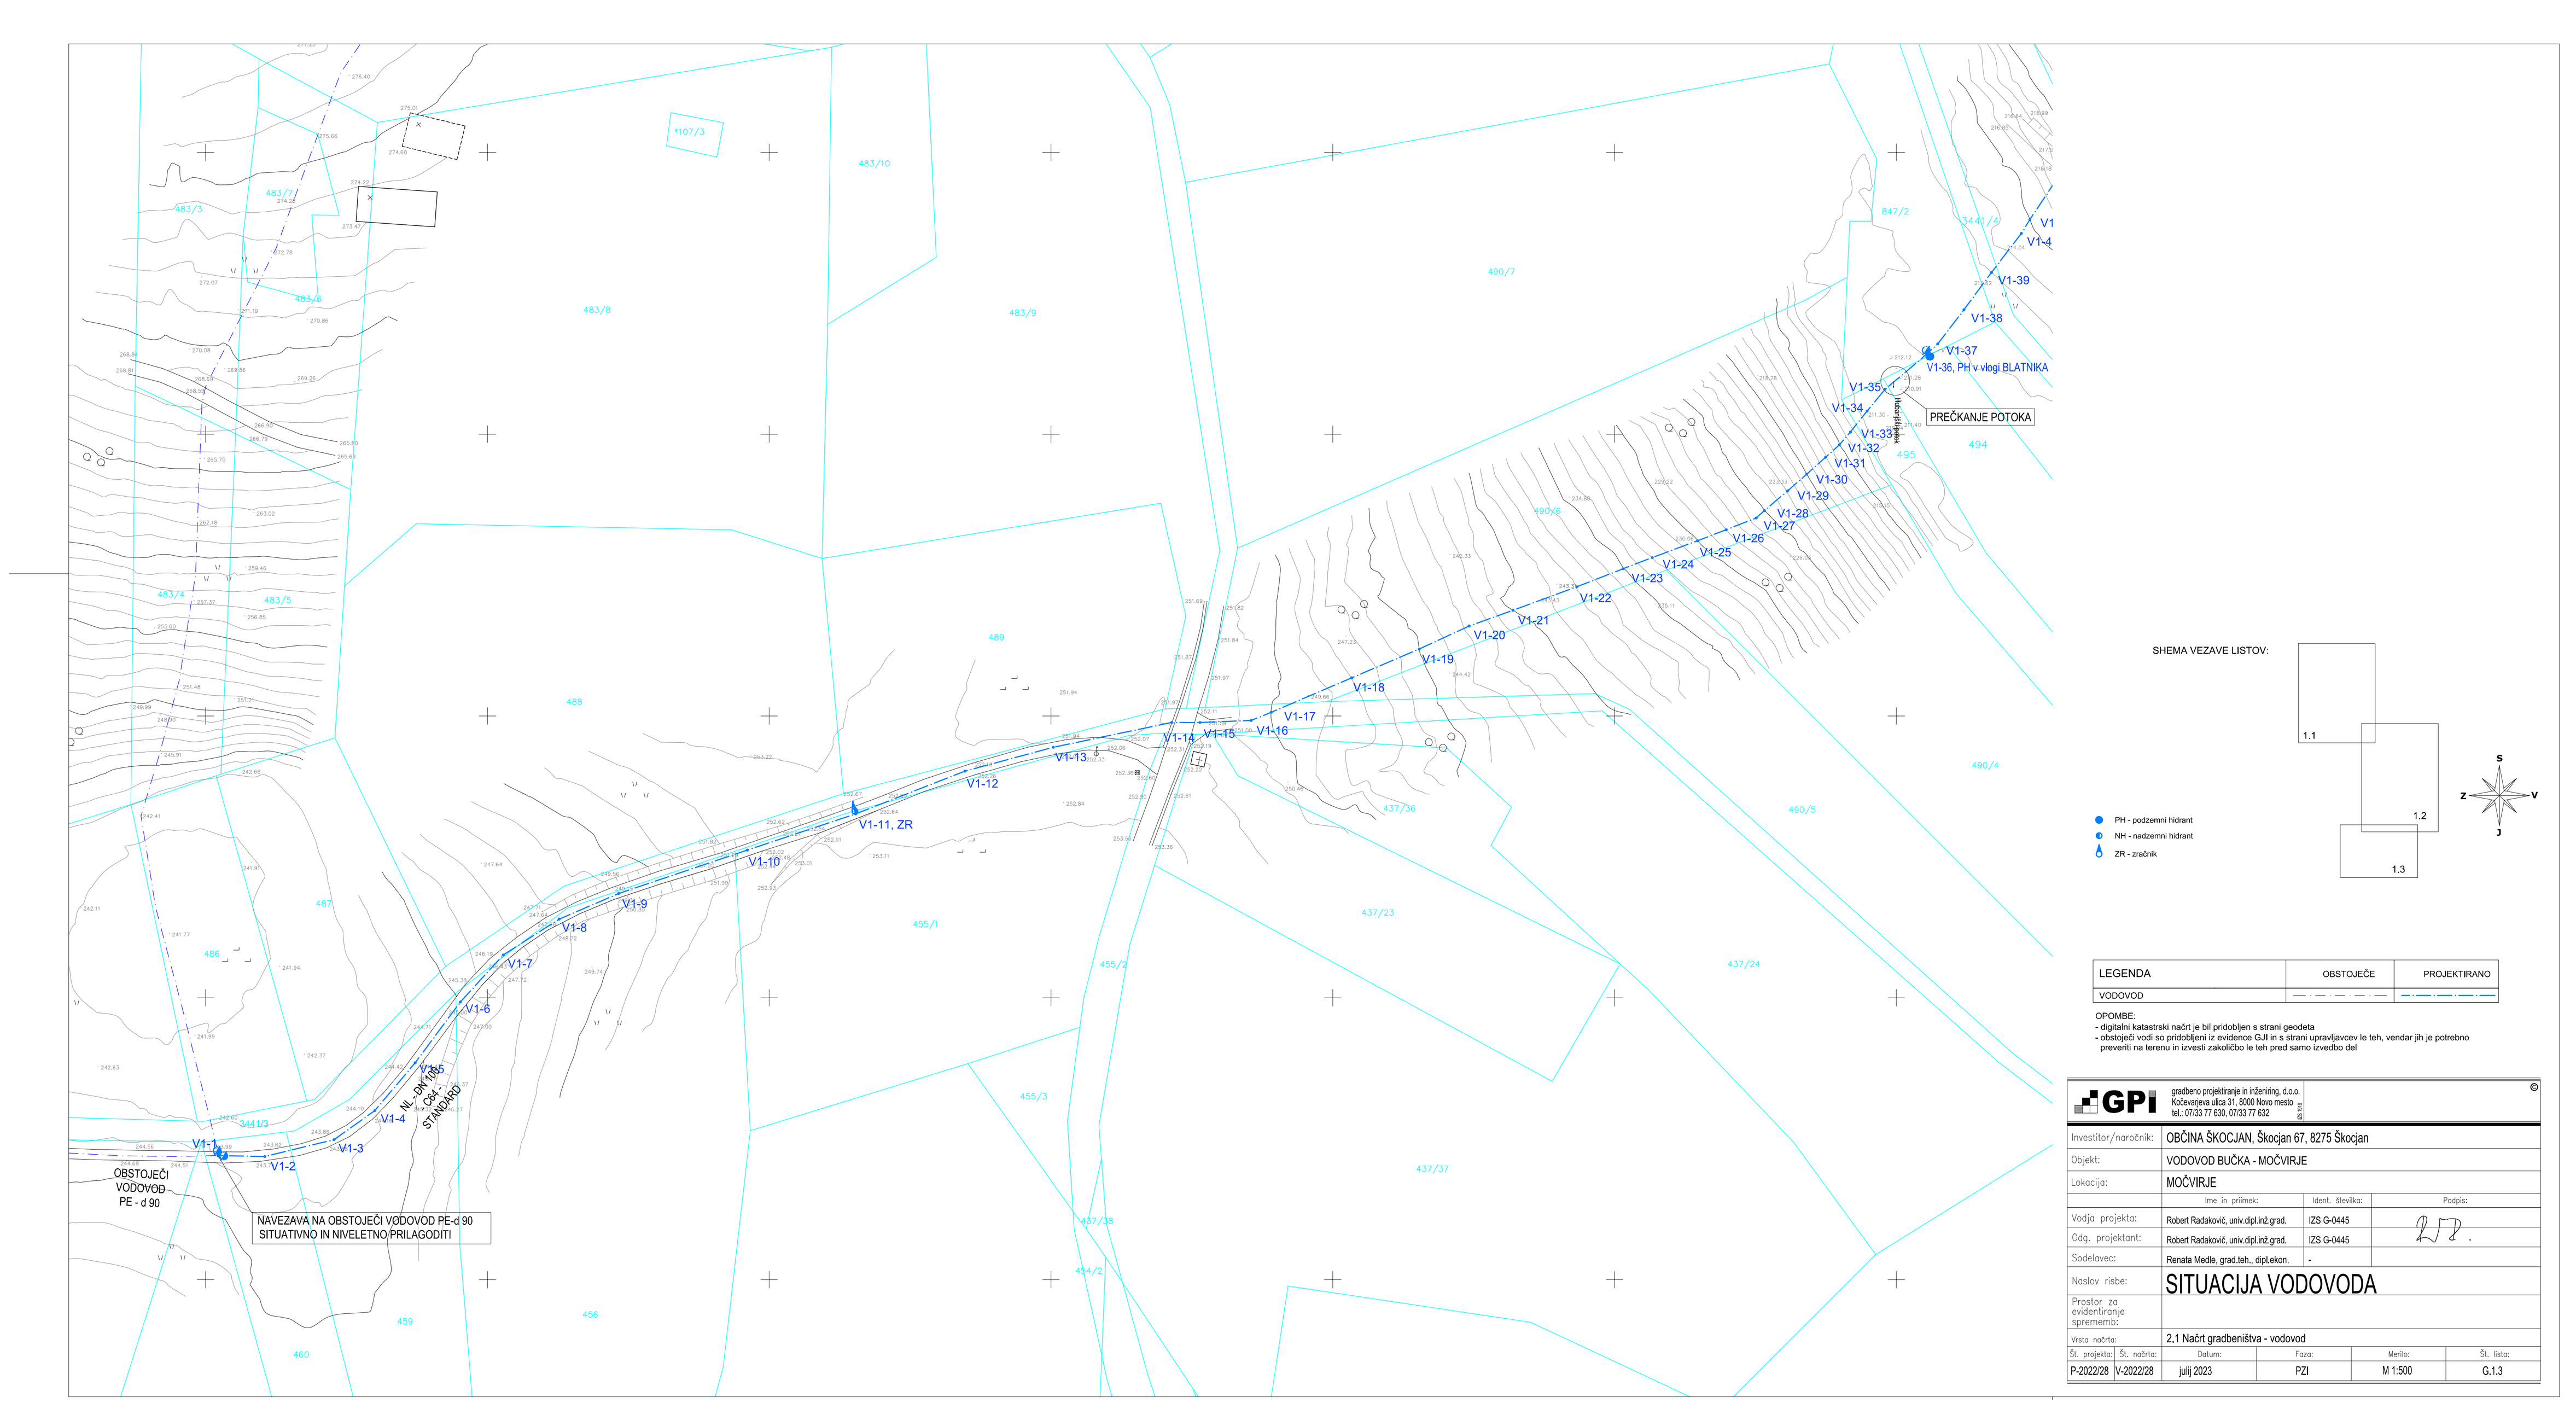


SHEMA VEZAVE LISTOV:

- PH - podzemni hidrant
- NH - nadzemni hidrant
- ZR - zračnik

LEGENDA	OBSTOJEČE	PROJEKTIRANO
VODOVOD		

OPOMBE:
- digitalni katastrski načrt je bil pridobljen s strani geodeta
- obstoječi vodi so pridobljeni iz evidence GJI in s strani upravljavcev le teh, vendar jih je potrebno preveriti na terenu in izvesti zakoličbo le teh pred samo izvedbo del

GPI
gradbeno projektiranje in inženiring, d.o.o.
Kočevarjeva ulica 31, 8000 Novo mesto
tel.: 07/33 77 630, 07/33 77 632
IZS 1999

Investitor/naročnik:	OBČINA ŠKOCJAN, Škocjan 67, 8275 Škocjan		
Objekt:	VODOVOD BUČKA - MOČVIRJE		
Lokacija:	MOČVIRJE		
	Ime in priimek:	Ident. številka:	Podpis:
Vodja projekta:	Robert Radaković, univ.dipl.inž.grad.	IZS G-0445	
Odg. projektant:	Robert Radaković, univ.dipl.inž.grad.	IZS G-0445	
Sodelavec:	Renata Medle, grad.teh., dipl.ekon.	-	
Naslov risbe:	SITUACIJA VODOVODA		
Prostor za evidentiranje sprememb:			
Vrsta načrta:	2.1 Načrt gradbeništva - vodovod		

Št. projekta:	Št. načrta:	Datum:	Faza:	Merilo:	Št. lista:
P-2022/28	V-2022/28	julij 2023	PZI	M 1:500	G.1.3