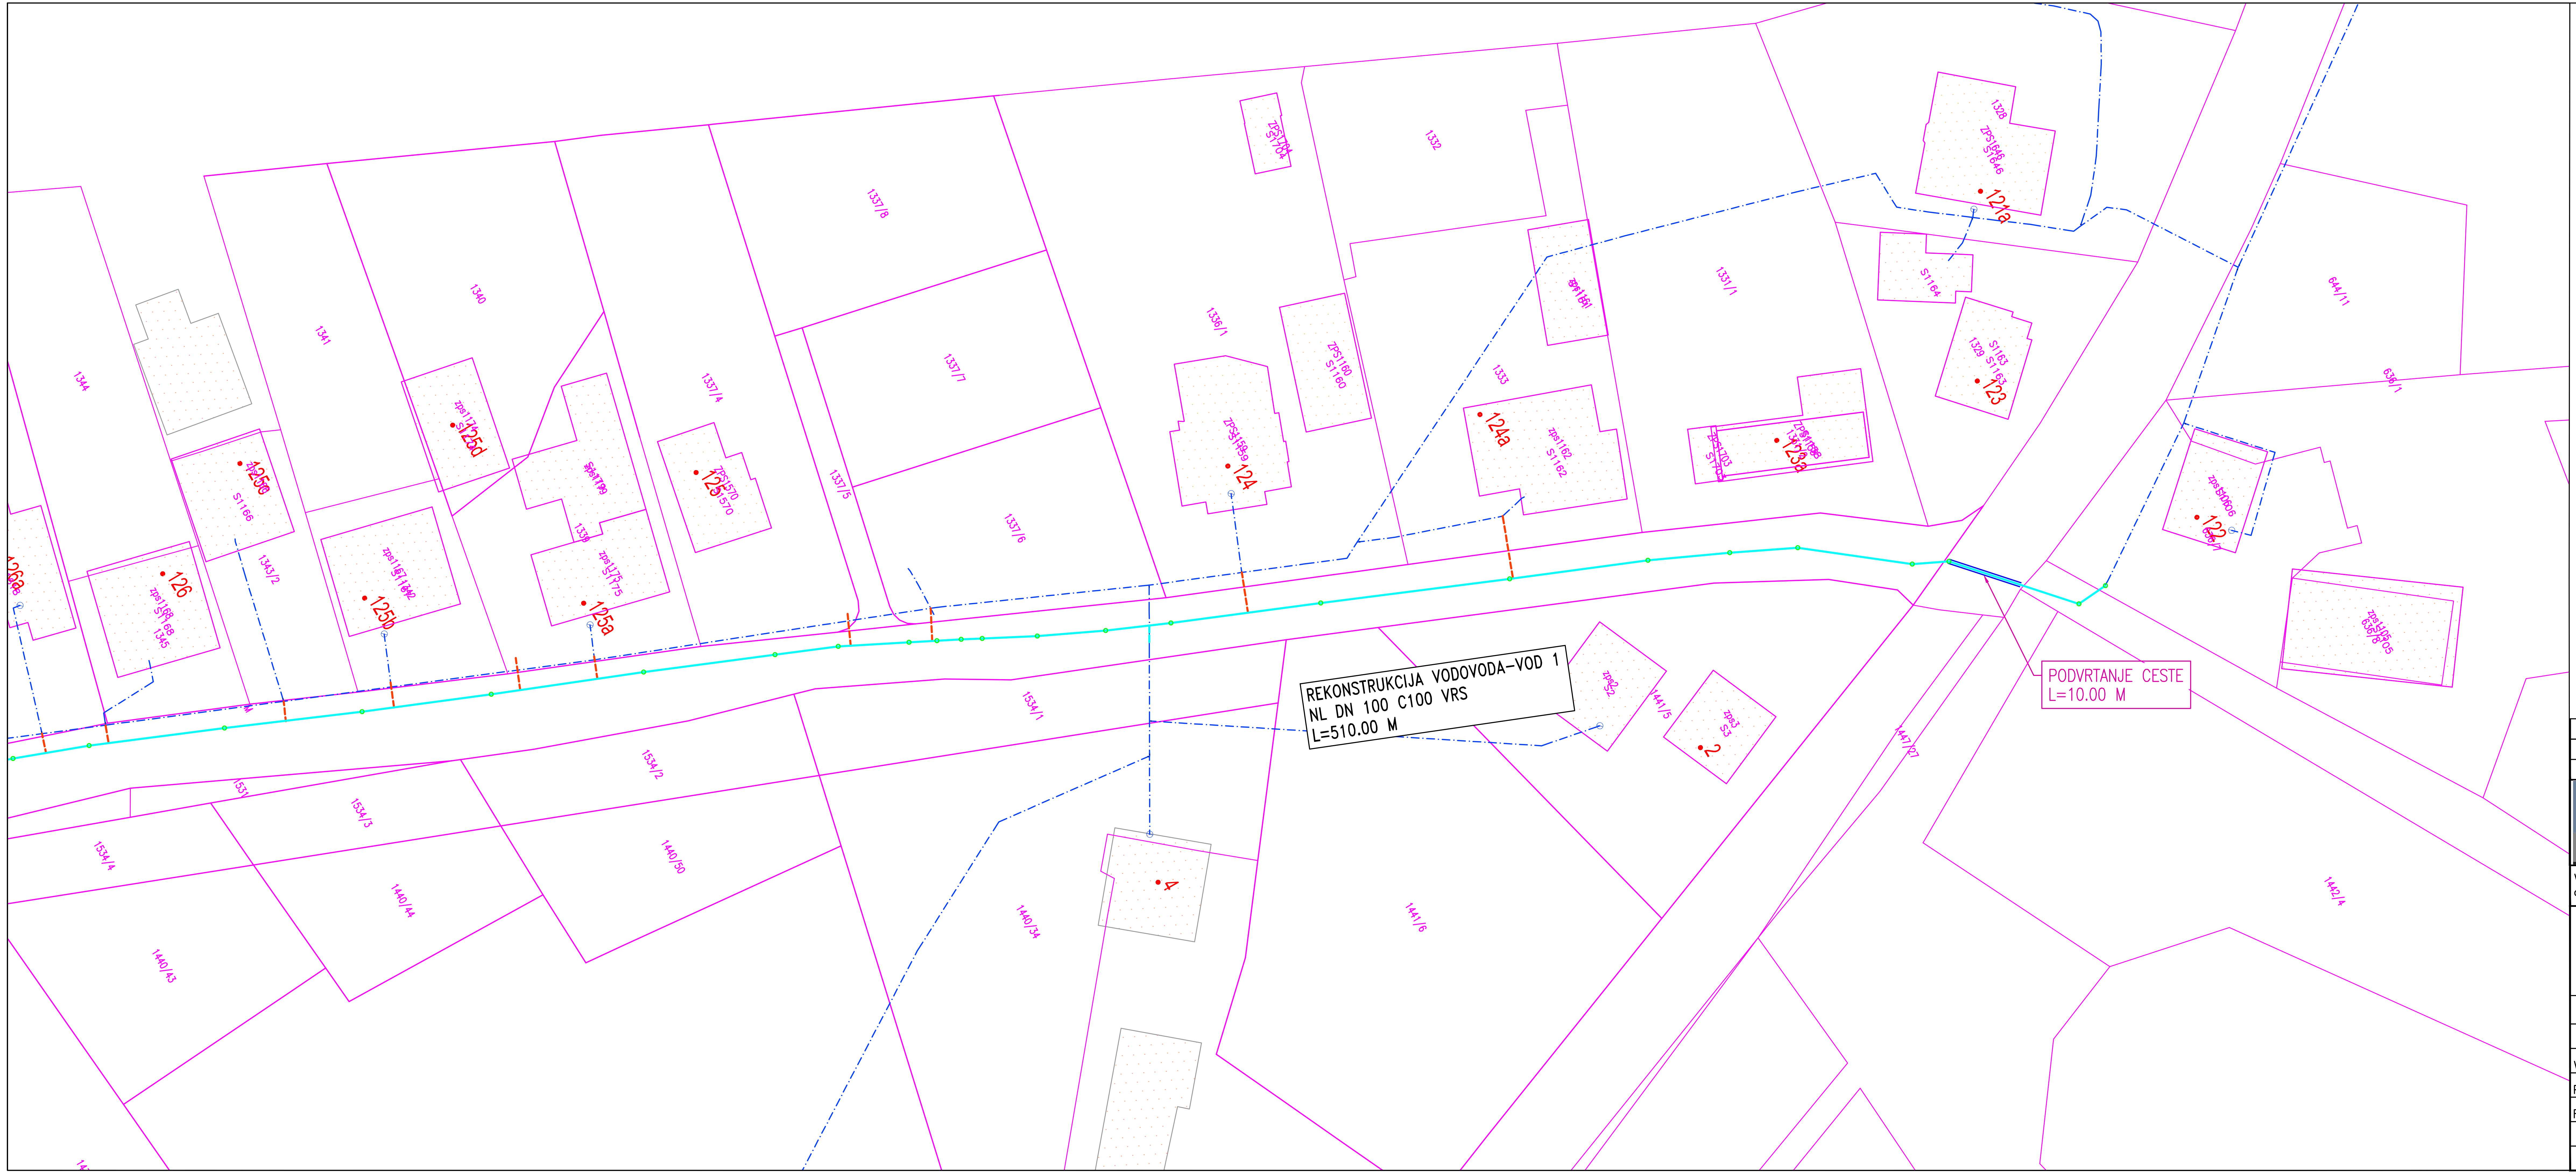



LEGENDA:

- PREDVIDEN VODOVOD
- OBSTOJEČ VODOVOD

# OBNOVA VODOVODA DN 100 NA OBMOČJU ZADOBROVE

KATASTRSKA SITUACIJA M 1:500

| Št. sprem: | Opis spremembe/dopolnitve: | Datum: | Podpis: |
|---|---|---|---|

**SAVINJAPROJEKT**
PROJEKTIRANJE, SVETOVANJE, NADZOR

Vsebina načrta je avtorska lastnina podjetja SAVINJAPROJEKT d.o.o. ŽALEC in je zaščitena z zakonom o avtorskih pravicah (Ur.l.RS št. 21/95). Kopiranje in dajanje obvestil o njeni vsebini ni dovoljeno, če ni posebej odobreno. Za vsa opravila, ki so v nasprotju s tem določilom, je zakonsko predvideno denarno nadomestilo za nastalo škodo

| | | | | |
|---|---|---|---|---|
| Investitor: MESTNA OBČINA CELJE, Trg celjskih knezov 9, 3000 CELJE | | | | Naziv projekta: OBNOVA VODOVODA DN 100 NA OBMOČJU ZADOBROVE |
| Projektant: | SAVINJAPROJEKT d.o.o. | Ident.številka IZS 0636 | | Lokacijski prikazi: |
| | Ime: | Ident.št.: | Podpis: | KATASTRSKA SITUACIJA |
| Vodja projektiranja: | Gorazd Pulko, univ.dipl.inž.grad. | G-0275 | | Vrsta dokumentacije: |
| Pooblaščeni inženir: | Gorazd Pulko, univ.dipl.inž.grad. | G-0275 | | ZBIRNI PRIKAZ |
| Risal: | Sabina Lesjak, inž.grad. | | | Št.projekta: 30/2024 |
| | | | | Vrsta projekta: DGD |
| | | Datum: MAREC 2025 | | Merilo: M 1:500 — List.št. 1.2.2 |