
PODOLŽNI PROFIL VODOVODA–VOD 1 M 1:500/100

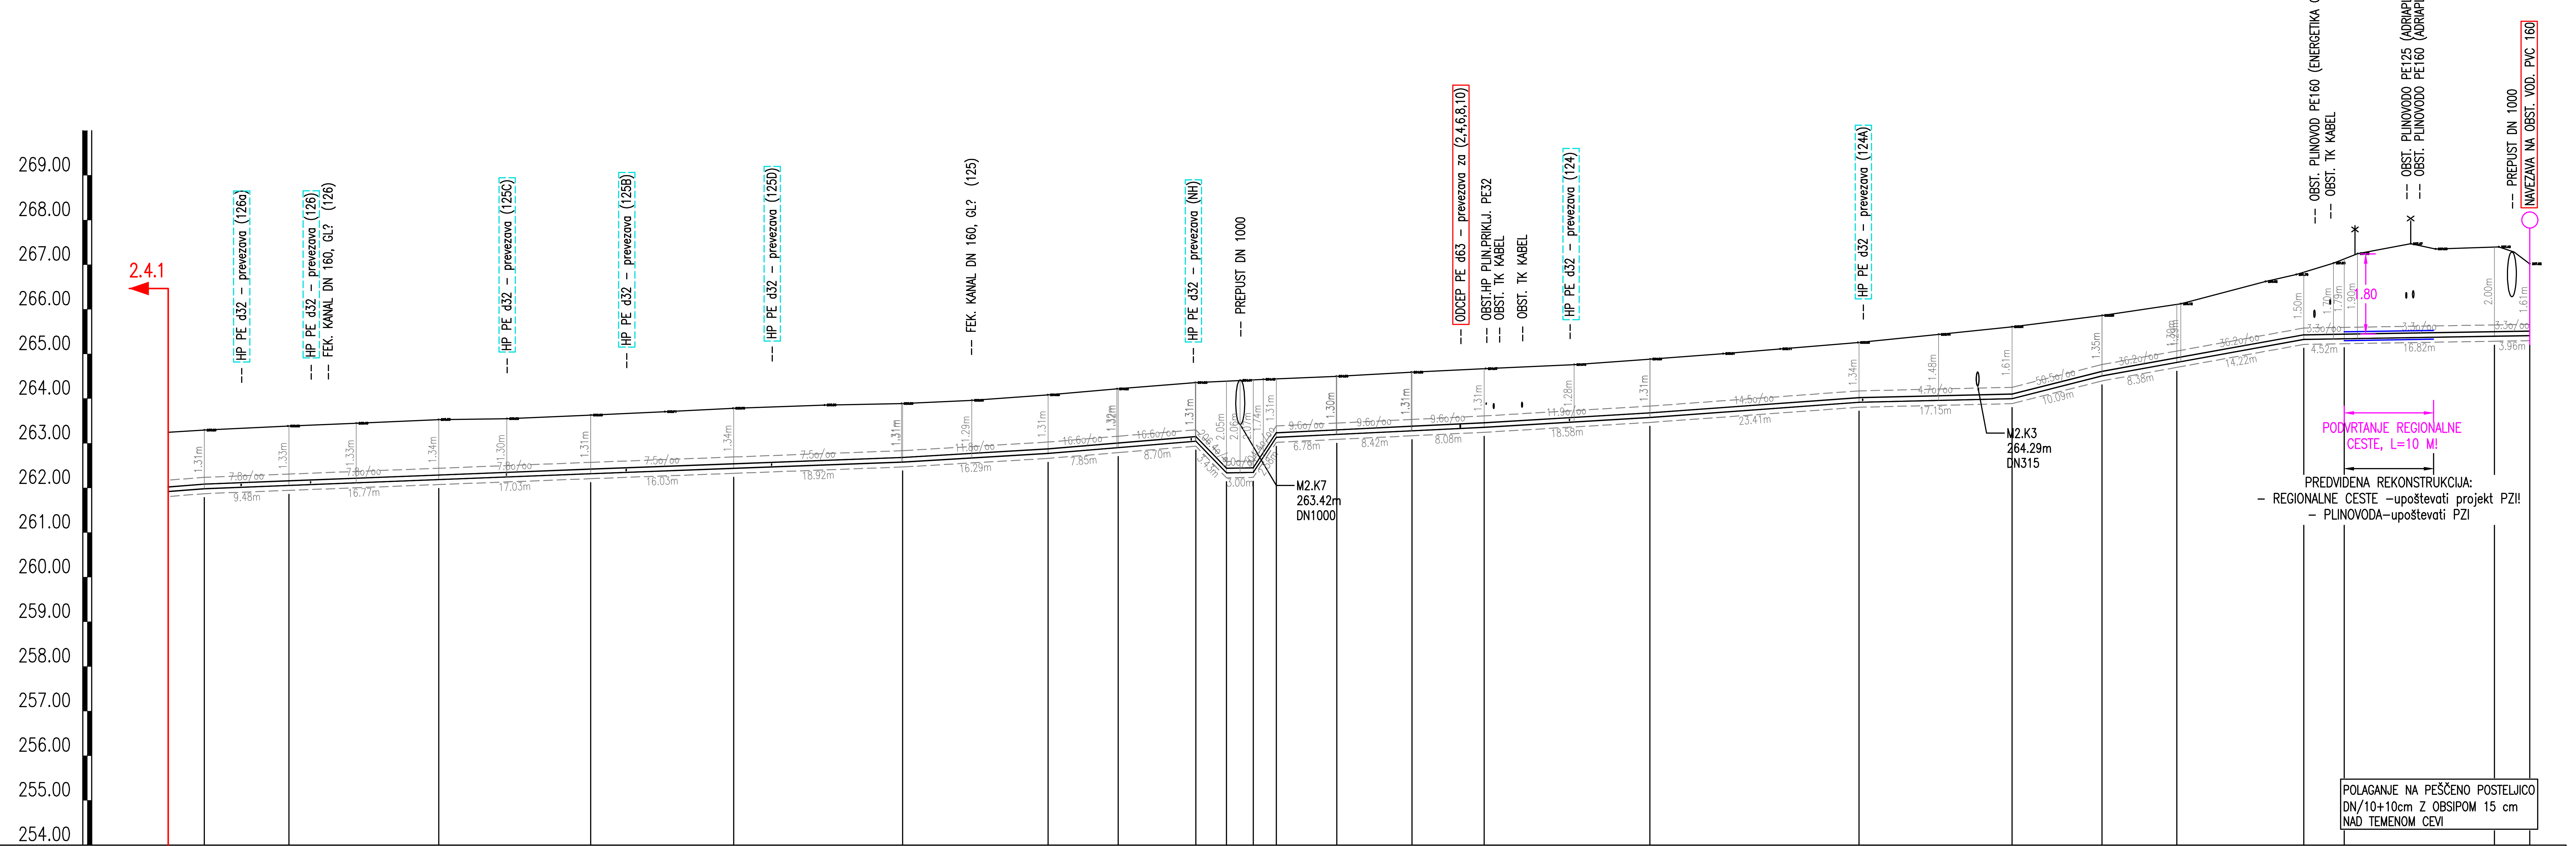

VOZLIŠČE / PROFIL	DOLŽINA	STACIONAŽA	KOTA TERENA	KOTA NIVELETE	GLOBINA IZKOPA	PADEC
23		249.49	263.29	261.98	1.42	
24	9.48	258.98	263.30 / 263.39	262.06	1.44	7.8
			263.45			
25	16.77	275.74	263.53	262.19	1.46	
			263.55			
26	17.03	292.77	263.63	262.32	1.42	
			263.71			
27	16.03	308.79	263.78	262.44	1.46	7.5
			263.86			
28	18.92	327.72	263.89	262.58	1.42	
			263.96			
29	16.29	344.01	264.08	262.77	1.42	11.8
30	7.85	351.86	264.22	262.90	1.43	
31	8.70	360.56	264.36	263.05	1.42	16.6
32	3.43	363.99	264.39 / 264.41	262.34	2.16	206.4
33	3.00	366.99	264.42 / 264.43	262.35	2.18	3.0
34	2.58	369.57	264.44	263.13	1.42	304.4
35	6.78	376.36	264.50	263.20	1.41	
36	8.42	384.78	264.59	263.28	1.42	9.6
37	8.08	392.86	264.67	263.36	1.42	
			264.76			
38	18.58	411.44	264.89	263.58	1.42	11.9
			265.01			
			265.11			
39	23.41	434.85	265.26	263.92	1.45	14.5
			265.44			
40	17.15	451.99	265.61	264.00	1.72	4.7
41	10.09	462.09	265.86	264.51	1.47	50.5
42	8.38	470.47	266.11 / 266.12	264.81	1.41	
			266.62			
43	14.22	484.69	266.78 / 266.83	265.33	1.62	36.2
44	4.52	489.21	267.03 / 267.13 / 267.25	265.34	1.90	
			267.47			
			267.35			
45	16.82	506.03	267.40 / 267.48	265.40	2.11	3.3
46	3.96	509.99	267.02	265.41		

CEV, PROFIL, DOLŽINA: NL DN 100 C100 VRS, L=510.00 m

OBNOVA VODOVODA DN 100 NA OBMOČJU ZADOBROVE

PODOLŽNI PROFIL VODOVODA–VOD 1 M 1:500/100

Št. sprem:	Opis spremembe/dopolnitve:	Datum:	Podpis:

SAVINJAPROJEKT
PROJEKTIRANJE, SVETOVANJE, NADZOR

Vsebina načrta je avtorska lastnina podjetja SAVINJAPROJEKT d.o.o. ŽALEC in je zaščitena z zakonom o avtorskih pravicah (Ur.l.RS št. 21/95). Kopiranje in dajanje obvestil o njeni vsebini ni dovoljeno, če ni posebej odobreno. Za vsa opravila, ki so v nasprotju s tem določilom, je zakonsko predvideno denarno nadomestilo za nastalo škodo

Investitor: MESTNA OBČINA CELJE, Trg celjskih knezov 9, 3000 CELJE

Naziv projekta: OBNOVA VODOVODA DN 100 NA OBMOČJU ZADOBROVE

Projektant: SAVINJAPROJEKT d.o.o. Ident.številka IZS 0636

	Ime:	Ident.št.:	Podpis:
Vodja projektiranja:	Gorazd Pulko, univ.dipl.inž.grad.	G–0275	
Pooblaščeni inženir:	Gorazd Pulko, univ.dipl.inž.grad.	G–0275	
Risal:	Sabina Lesjak, inž.grad.		

Datum: Marec 2025

Tehnični prikazi: PODOLŽNI PROFIL VODOVODA–VOD 1

Vrsta dokumentacije: ZBIRNI PRIKAZ

Št.projekta: 30/2024

Vrsta projekta:	Merilo:	List.št.
DGD	M 1:500/100	2.4.2