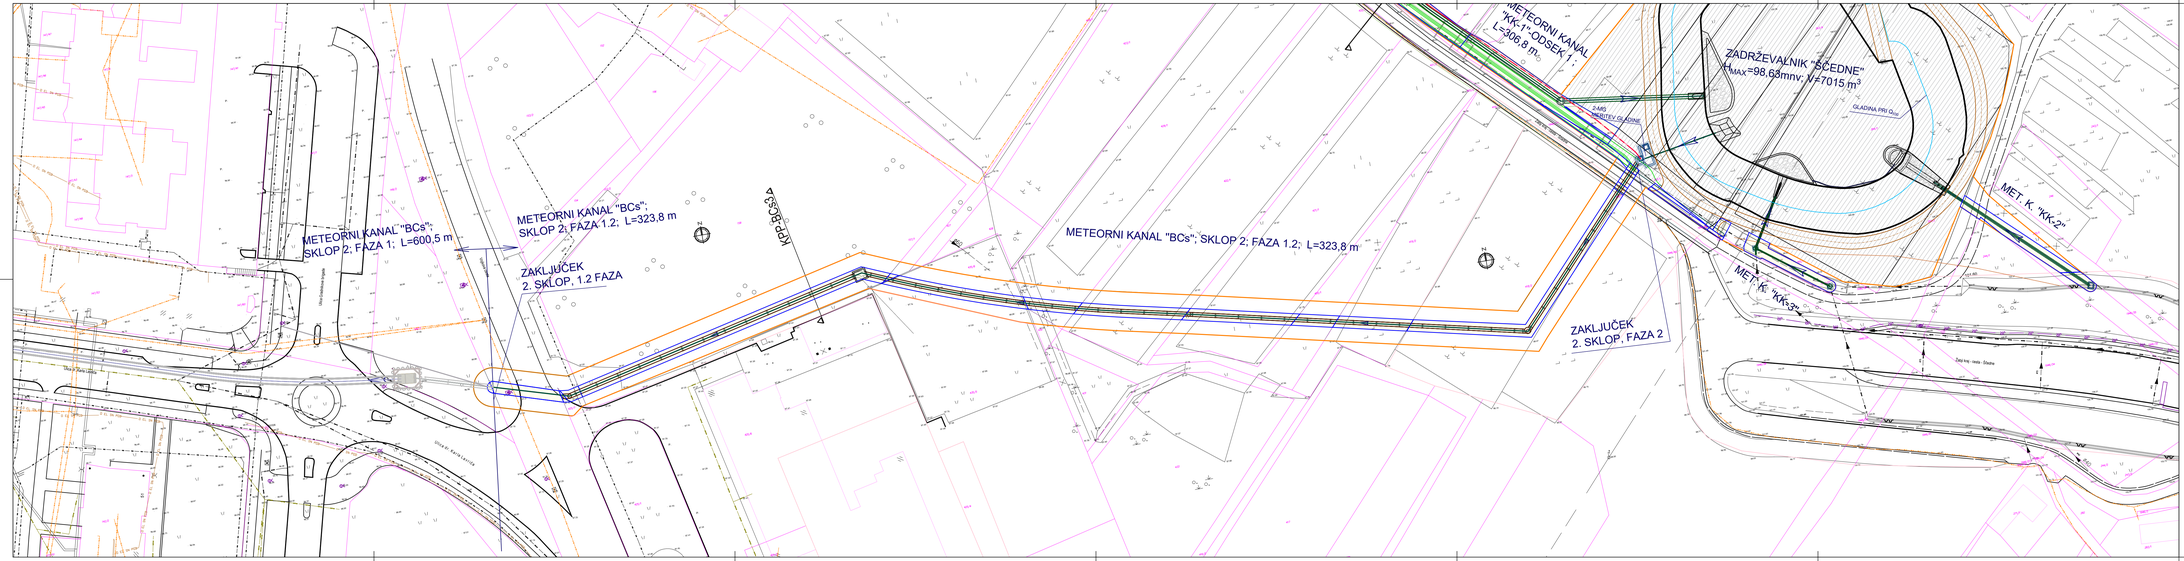

METEORNI KANAL "BCs";
SKLOP 2; FAZA 1; L=600,5 m
METEORNI KANAL "BCs";
SKLOP 2; FAZA 1.2; L=323,8 m
ZAKLJUČEK
2. SKLOP, 1.2 FAZA
MPZ-BCS2
METEORNI KANAL "BCs"; SKLOP 2; FAZA 1.2; L=323,8 m
METEORNI KANAL
"KK-1"-ODSEK 1;
L=306,8 m
ZADRŽEVALNIK "ŠČEDNE"
q_{MAX}=98,68mnv; V=7015 m^3
MET. K. "KK-2"
MET. K. "KK-3"
ZAKLJUČEK
2. SKLOP, FAZA 2
GLADNA PRI GLAV.
Ulica Kneza Koclja
Cesta Kneza Koclja
Cesta Kneza Koclja
Cesta