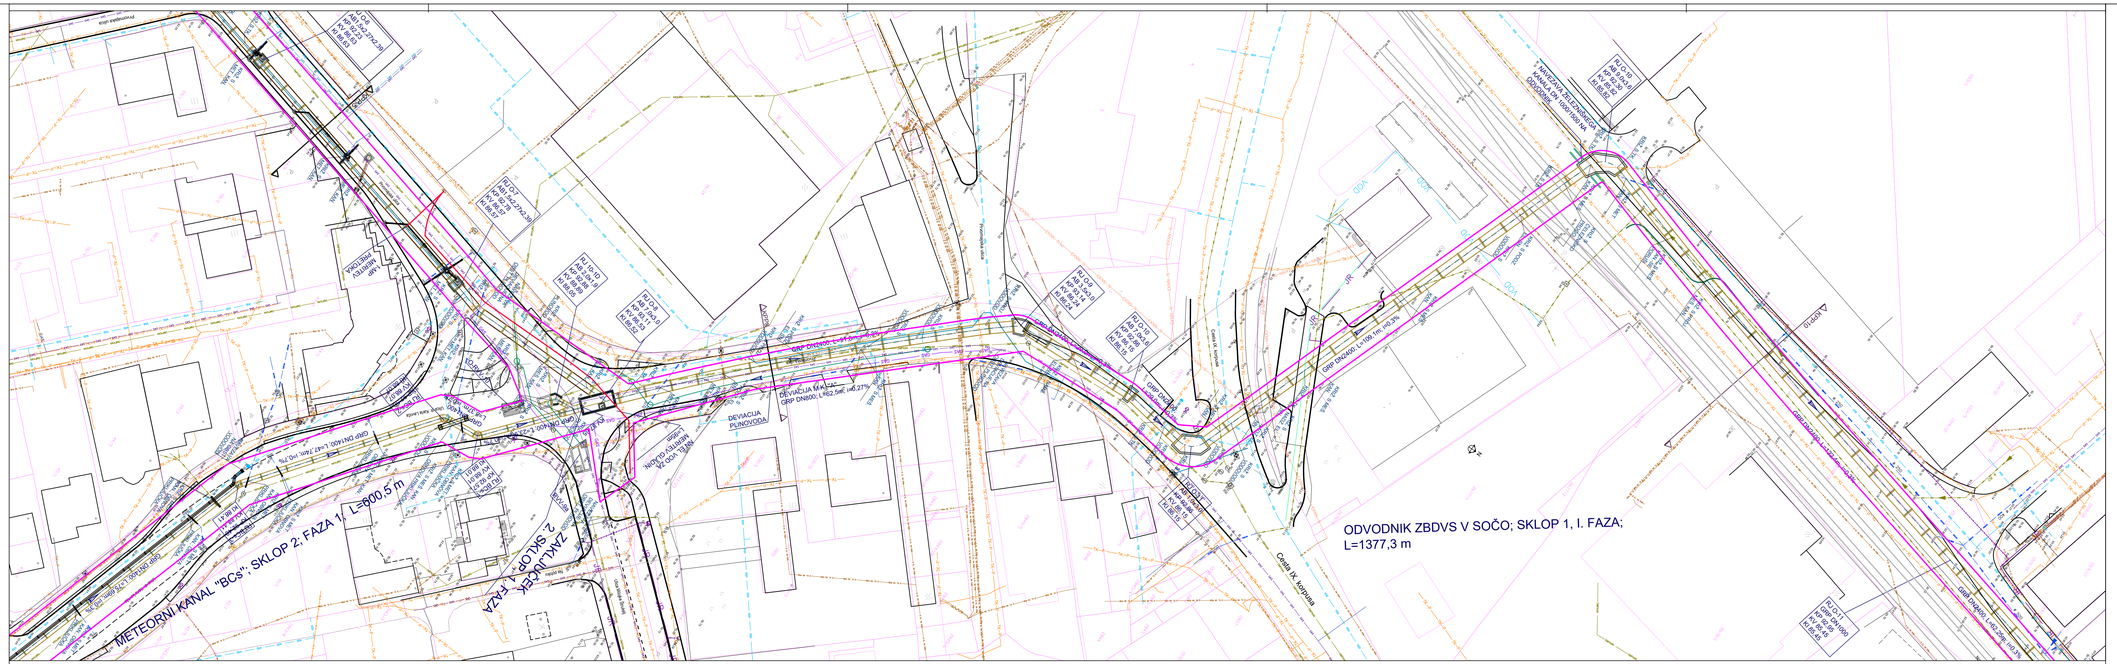

METEORNI KANAL "BCs"; SKLOP 2; FAZA 1; L=600,5 m
2. SKLOP - FAZA
ZAKLJUČEK
ODVODNIK ZBDVS V SOČO; SKLOP 1, I. FAZA;
L=1377,3 m
DEVIACIJA PLINOVODA
DEVIACIJA MK GRP DN600; L=82,5m; i=0,27%
GRP DN1000; L=47,1m; i=0,3%
GRP DN2400; L=108,1m; i=0,3%
GRP DN2400; L=51,33m; i=0,3%
GRP DN2400; L=24,5m; i=0,3%
GRP DN2400; L=62,25sp; i=0,3%
GRP DN2400; L=114,3m; i=0,3%
GRP DN2400; L=82,4m; i=0,3%
RJ O-1
RJ O-2
RJ O-3
RJ O-4
RJ O-5
RJ O-6
RJ O-7
RJ O-8
RJ O-9
RJ O-10
RJ O-11
RJ O-12
GRP DN1000
KP 91,71
KV 85,27
KI 85,27
RJ O-13
GRP DN1000
KP 91,71
KV 85,12
KI 85,12
RJ O-13
AB 2,0x3,0
KP 91,80
KV 84,78
KI 84,78
RJ O-14
AB 5,3x5,6
KP 91,80
KV 84,71
KI 84,71
RJ O-15
AB 2,0x3,5
KP 90,90
KV 84,46
KI 84,46
RJ O-15
AB 5,7x6,3
KP 92,40
KV 84,46
KI 84,46
NAVEZAVA ŽELEZNIŠKEGA KANALA DN 1000/1500 NA ODVODNIK
NAVEZAVA ŽELEZNIŠKEGA KANALA DN 1000/1500 NA ODVODNIK
2-MP
MERITEV PRETOKA
MP-2
MERITEV PRETOKA
MP-1
MERITEV PRETOKA
DISIPACIJSKI OBJEKT 1
DISIPACIJSKI OBJEKT 2
SERVISNA POT
SERVISNA POT
B=3,5m; L=153,99m²; F=561m²
PRIKLJUČEK KANALA "H"
KAMNITA ORGA
L=57,7m; i=22,63%
PRIOBALNO ZEMLJIŠČE
DRŽAVNA MEJA
R. Italija
MEJA VODNEGA ZEMLJIŠČA
KD 51,70
KD 81,78
KD 79,06
KD 84,42
KD 84,46
KD 84,71
KD 84,78
KD 85,12
KD 85,27
KD 91,71
KD 91,80
KD 91,90
KD 92,40
Nova Gorica - IZ - Jesenica
Cesta M. Kozlovića
Cesta IX. korpusa
Ulica Milke Kerin
Ulica Ivana Roba
Ulica Franca Rozmana - Staneta
Ulica Pinka Tomažiča
Ulica Ivana Trinka
Ulica Ivana Cankarja
Ulica Ivana Roba
Ulica Milke Kerin