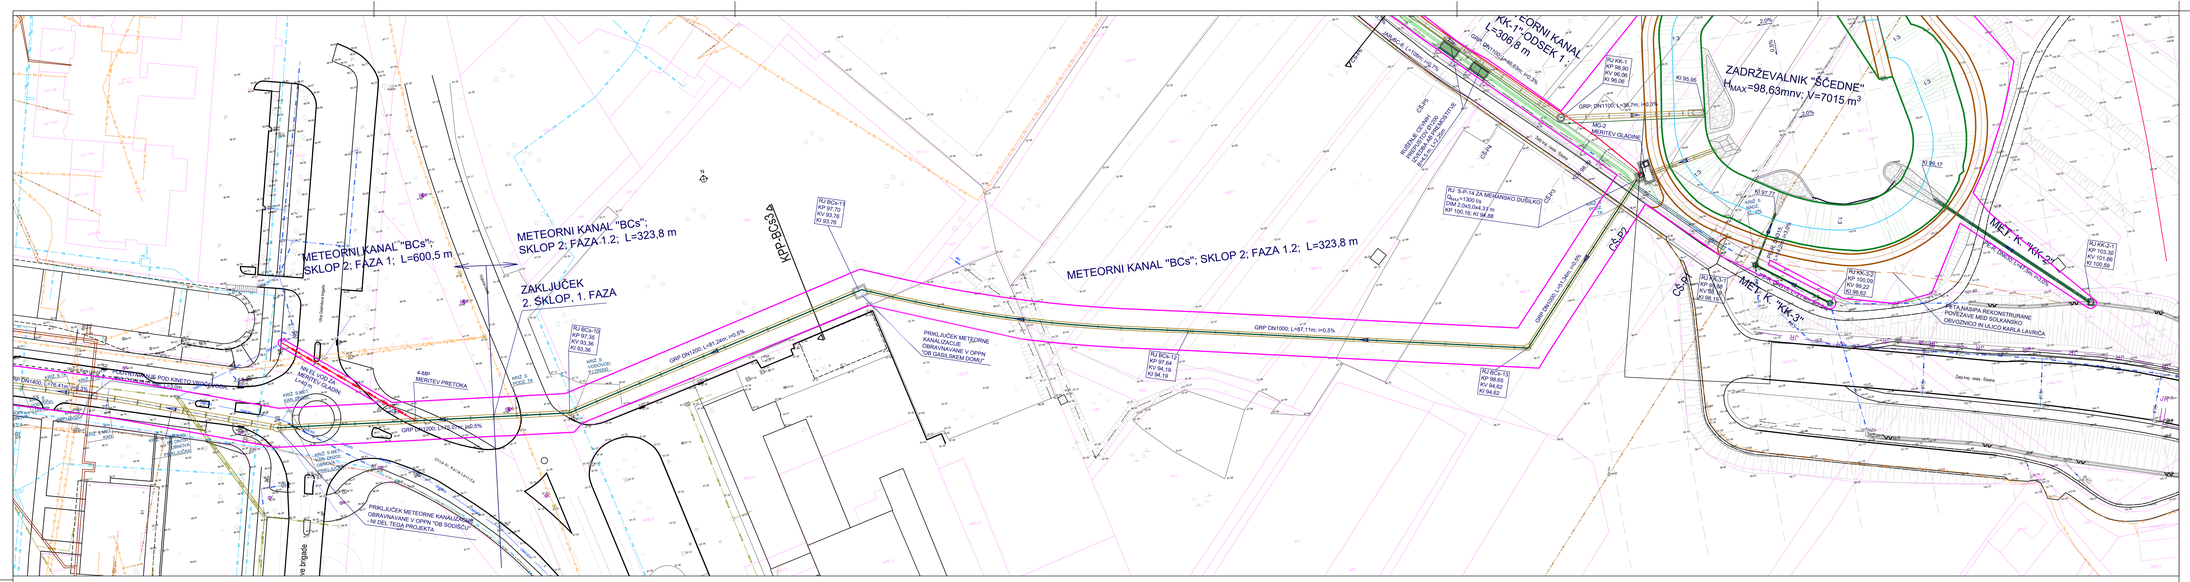

METEORNI KANAL "BCs"; SKLOP 2; FAZA 1; L=600,5 m
METEORNI KANAL "BCs"; SKLOP 2; FAZA 1.2; L=323,8 m
METEORNI KANAL "BCs"; SKLOP 2; FAZA 1.2; L=323,8 m
METEORNI KANAL KK-1; ODSEK 1; L=306,8 m
ZADRŽEVALNIK "ŠČEDNE" V_MAX=98,63mnv; V=7015 m3
ZAKLJUČEK 2. SKLOP, 1. FAZA
PRIKLJUČEK METEORNE KANALIZACIJE OBRAVNAVANE V OPPN "OB GASILSKEM DOMU"
MET. K. "KK-1"
MET. K. "KK-2"
MET. K. "KK-3"
ZAKLJUČEK 2. SKLOP, 1. FAZA
METEORNI KANAL "BCs"; SKLOP 2; FAZA 1; L=600,5 m
ULICA XXX. DIVIZIJE
ULICA KARLA LAVRIČA
HIDRANTSKA VEJA
4-MP METRITEV PRETOKA
