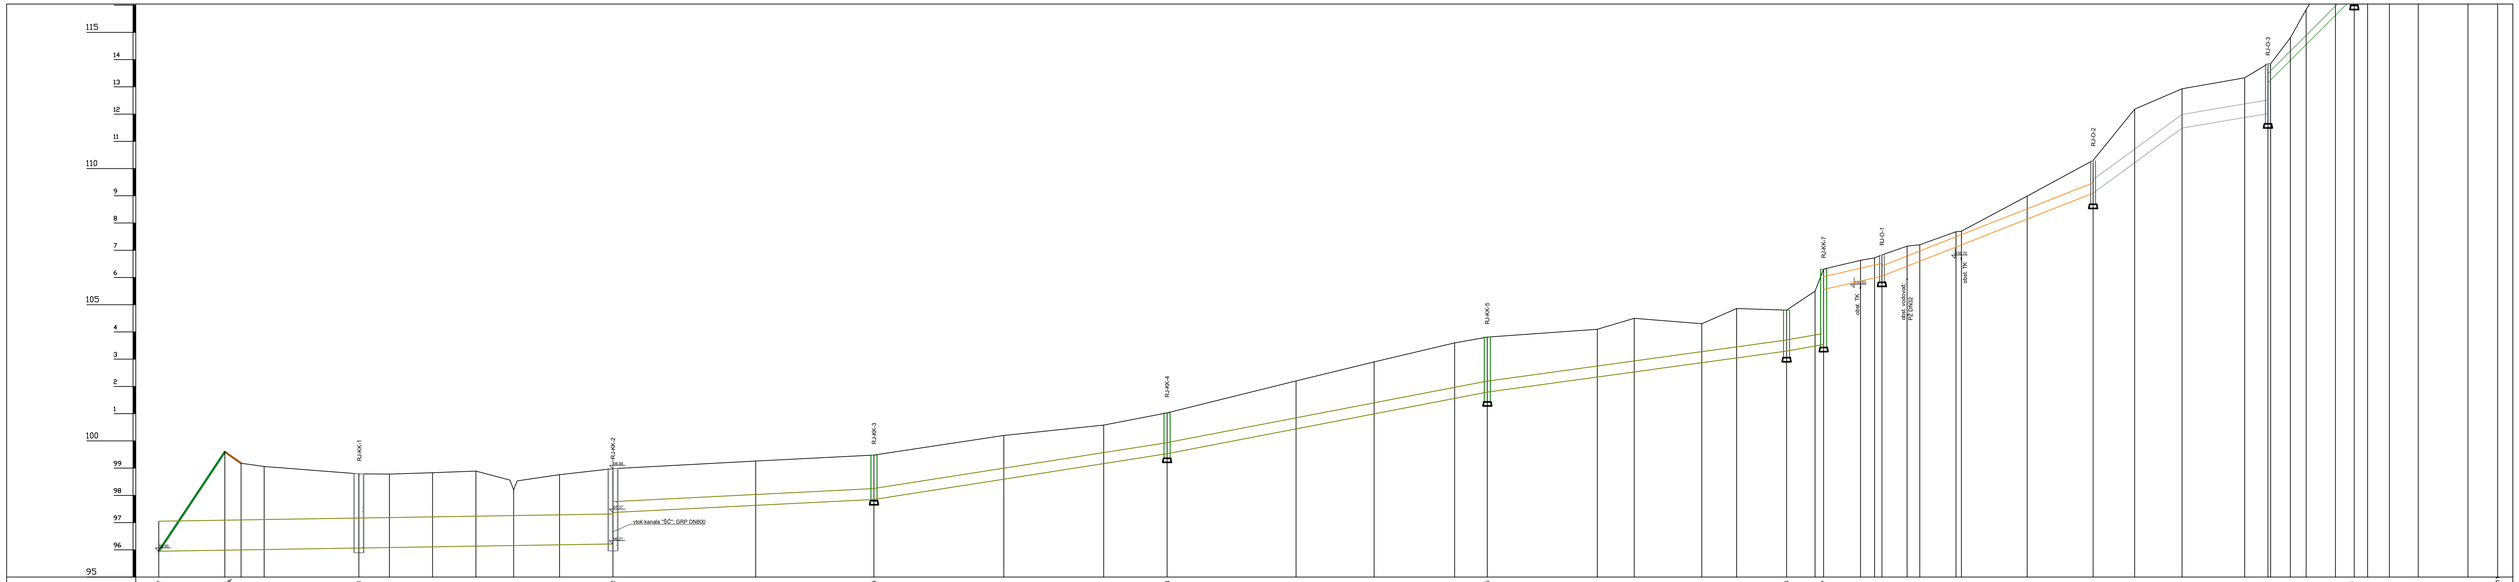


IME	VTOK V ZBIRV	KRIŽNA KANALIZA	RJ-KK-1	obst. jašek	RJ-KK-2	RJ-KK-3	RJ-KK-4	RJ-KK-5	RJ-KK-6	RJ-KK-7	RJ-O-1	RJ-O-2	RJ-O-3	RJ-KK1 -6	RJ-KK1 -10	RJ-KK1 -15
STACIONAŽA	0000,	0012,32	0015,32	0035,95	0056,79	0063,33	0109,57	0133,26	0155,98	0165,85	0223,04	0257,82	0298,74	0305,54	0316,64	0378,6
KOTA TERENA	0095,95	0099,6	0099,18	0099,66	0098,79	0098,78	0099,26	0099,48	0100,2	0100,58	0100,53	0100,56	0101,81	0102,24	0102,53	0102,87
KOTA IZTOKA, VTOKA	0095,95	0096,00	0096,01	0096,00	0096,07	0096,19	0096,11	0096,13	0096,09	0096,18	0096,59	0100,44	0101,96	0102,34	0102,53	0102,87
GLOBINA IZKOPA	0000,15	0003,78	0003,32	0003,30	0002,89	0002,49	0002,87	0002,76	0002,84	0002,73	0003,78	0001,78	0001,78	0000,76	0000,65	0000,56	0001,91	0000,88	0000,74	0000,59	0000,53	0000,29
PADEC	0,3%						1,0%		3,12%		3,84%			2,75%								
CEV PROFIL DOLZINA	GRP cev DN1100; L=83,33m						GRP cev DN400; L=47,92m		GRP cev DN400; L=53,79m		GRP cev DN400; L=58,77m			GRP cev DN400; L=54,92m								



sprememba:	opis spremembe:		datum:	podpis:
investitor:	RS, Ministrstvo za naravne vire in prostor DIREKCIJA RS ZA VODE Mariborska cesta 88, 3000 Celje		lokacija: Nova Gorica	
naročnik:	MESTNA OBČINA NOVA GORICA Trg Edvarda Kardelja 1, 5000 Nova Gorica		objekt: Ukrepi za zagotavljanje poplavne varnosti širšega območja naselja Nova Gorica - odvodnik v Sočo	
projektant: GRADBENI INŽENIRING d.o.o. Vojkova cesta 19, Solkan IDENT. ŠT.: IZS - 0893			opis risbe: VZDOLŽNI PROFIL KANAL KK1	
	ime in priimek:	id. št. IZS	podpis:	vrsta načrta: 0/2 - NAČRT GRADBENIH KONSTRUKCIJ
Vodja projekta	mag. Miran Lozej univ. dipl. inž. grad.	G-0378		
Pooblaščeni inženir	mag. Muriz Kadribašić univ. dipl. inž. grad.	G-3484		faza projekta: DGD; merilo: 1: 500/100; datum: nov. 2022, dop. nov. 2024
Obdelal	Ivo Pertot mag. inž. ok. grad.			št. projekta: 014-36/22; št. načrta: 014-36/22; šifra CC: 2223
Avtor risbe:	SPIT d.o.o. Nova Gorica			ident. št. risbe: 014-36/22-20; št. priloge: 20
Št. odseka:	arhivska št.:	faza/objekt: 009.2258	šifra risbe: G.341	črtna koda: