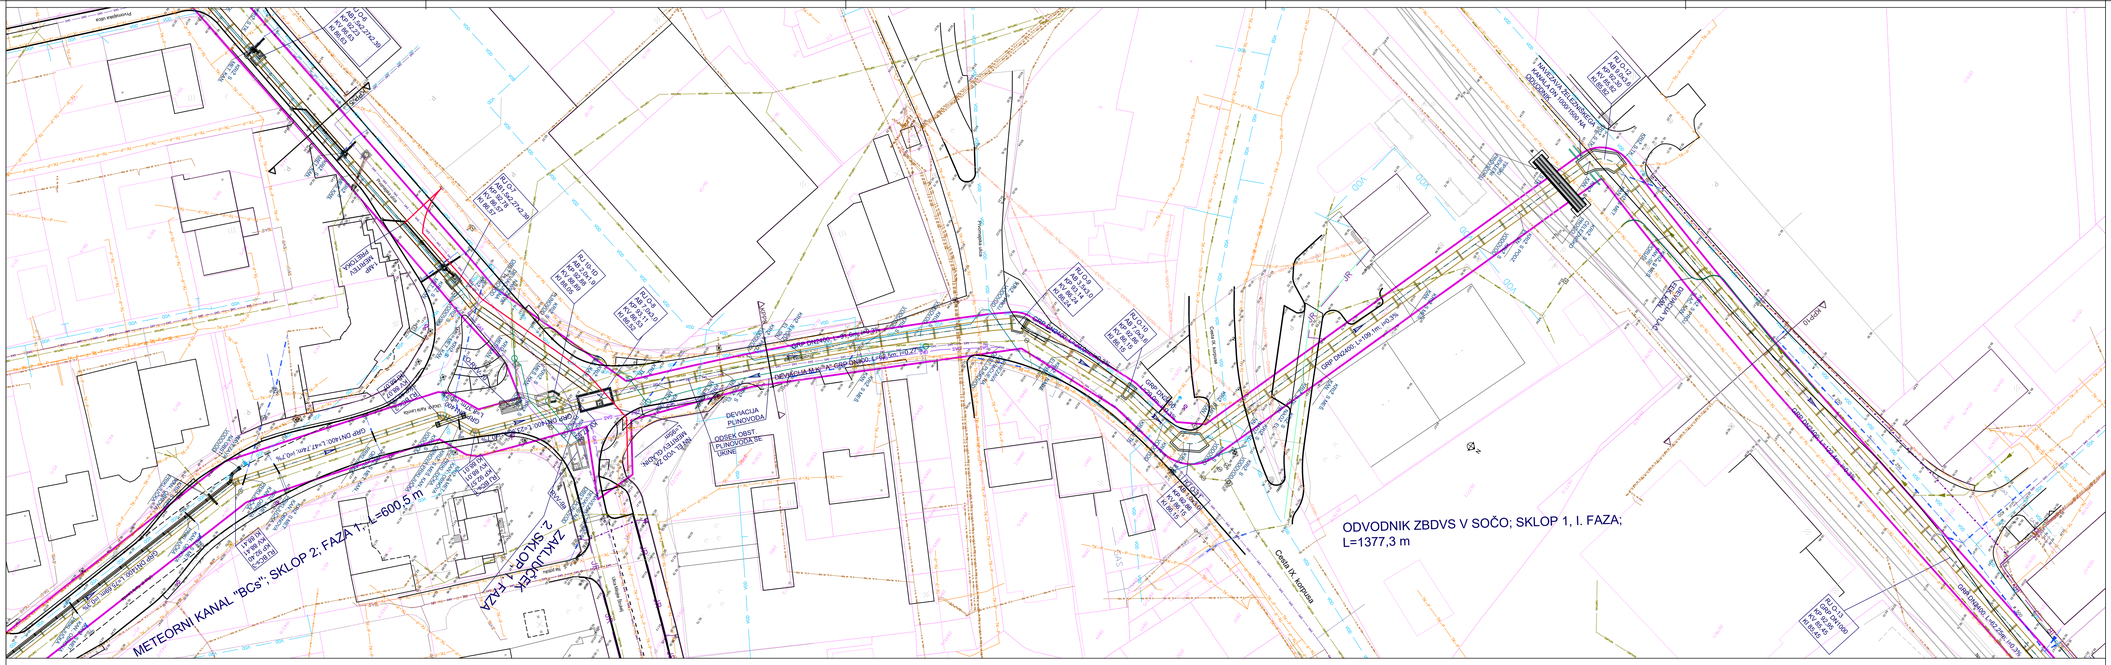

METEORNI KANAL "BCs"; SKLOP 2; FAZA 1.; L=600,5 m
ZAKLJUČEK 2. SKLOPA - 1. FAZA
ODVODNIK ZBDVS V SOČO; SKLOP 1, I. FAZA; L=1377,3 m
NAVEZAVA ŽELEZNIŠKEGA KANALA DN 1000/1500 NA ODVODNIK
DEVIACIJA PLINOVODA
ODSEK OBST. PLINOVODA SE UKINE
GRP DN1000; L=97,71m; i=0,3%
