
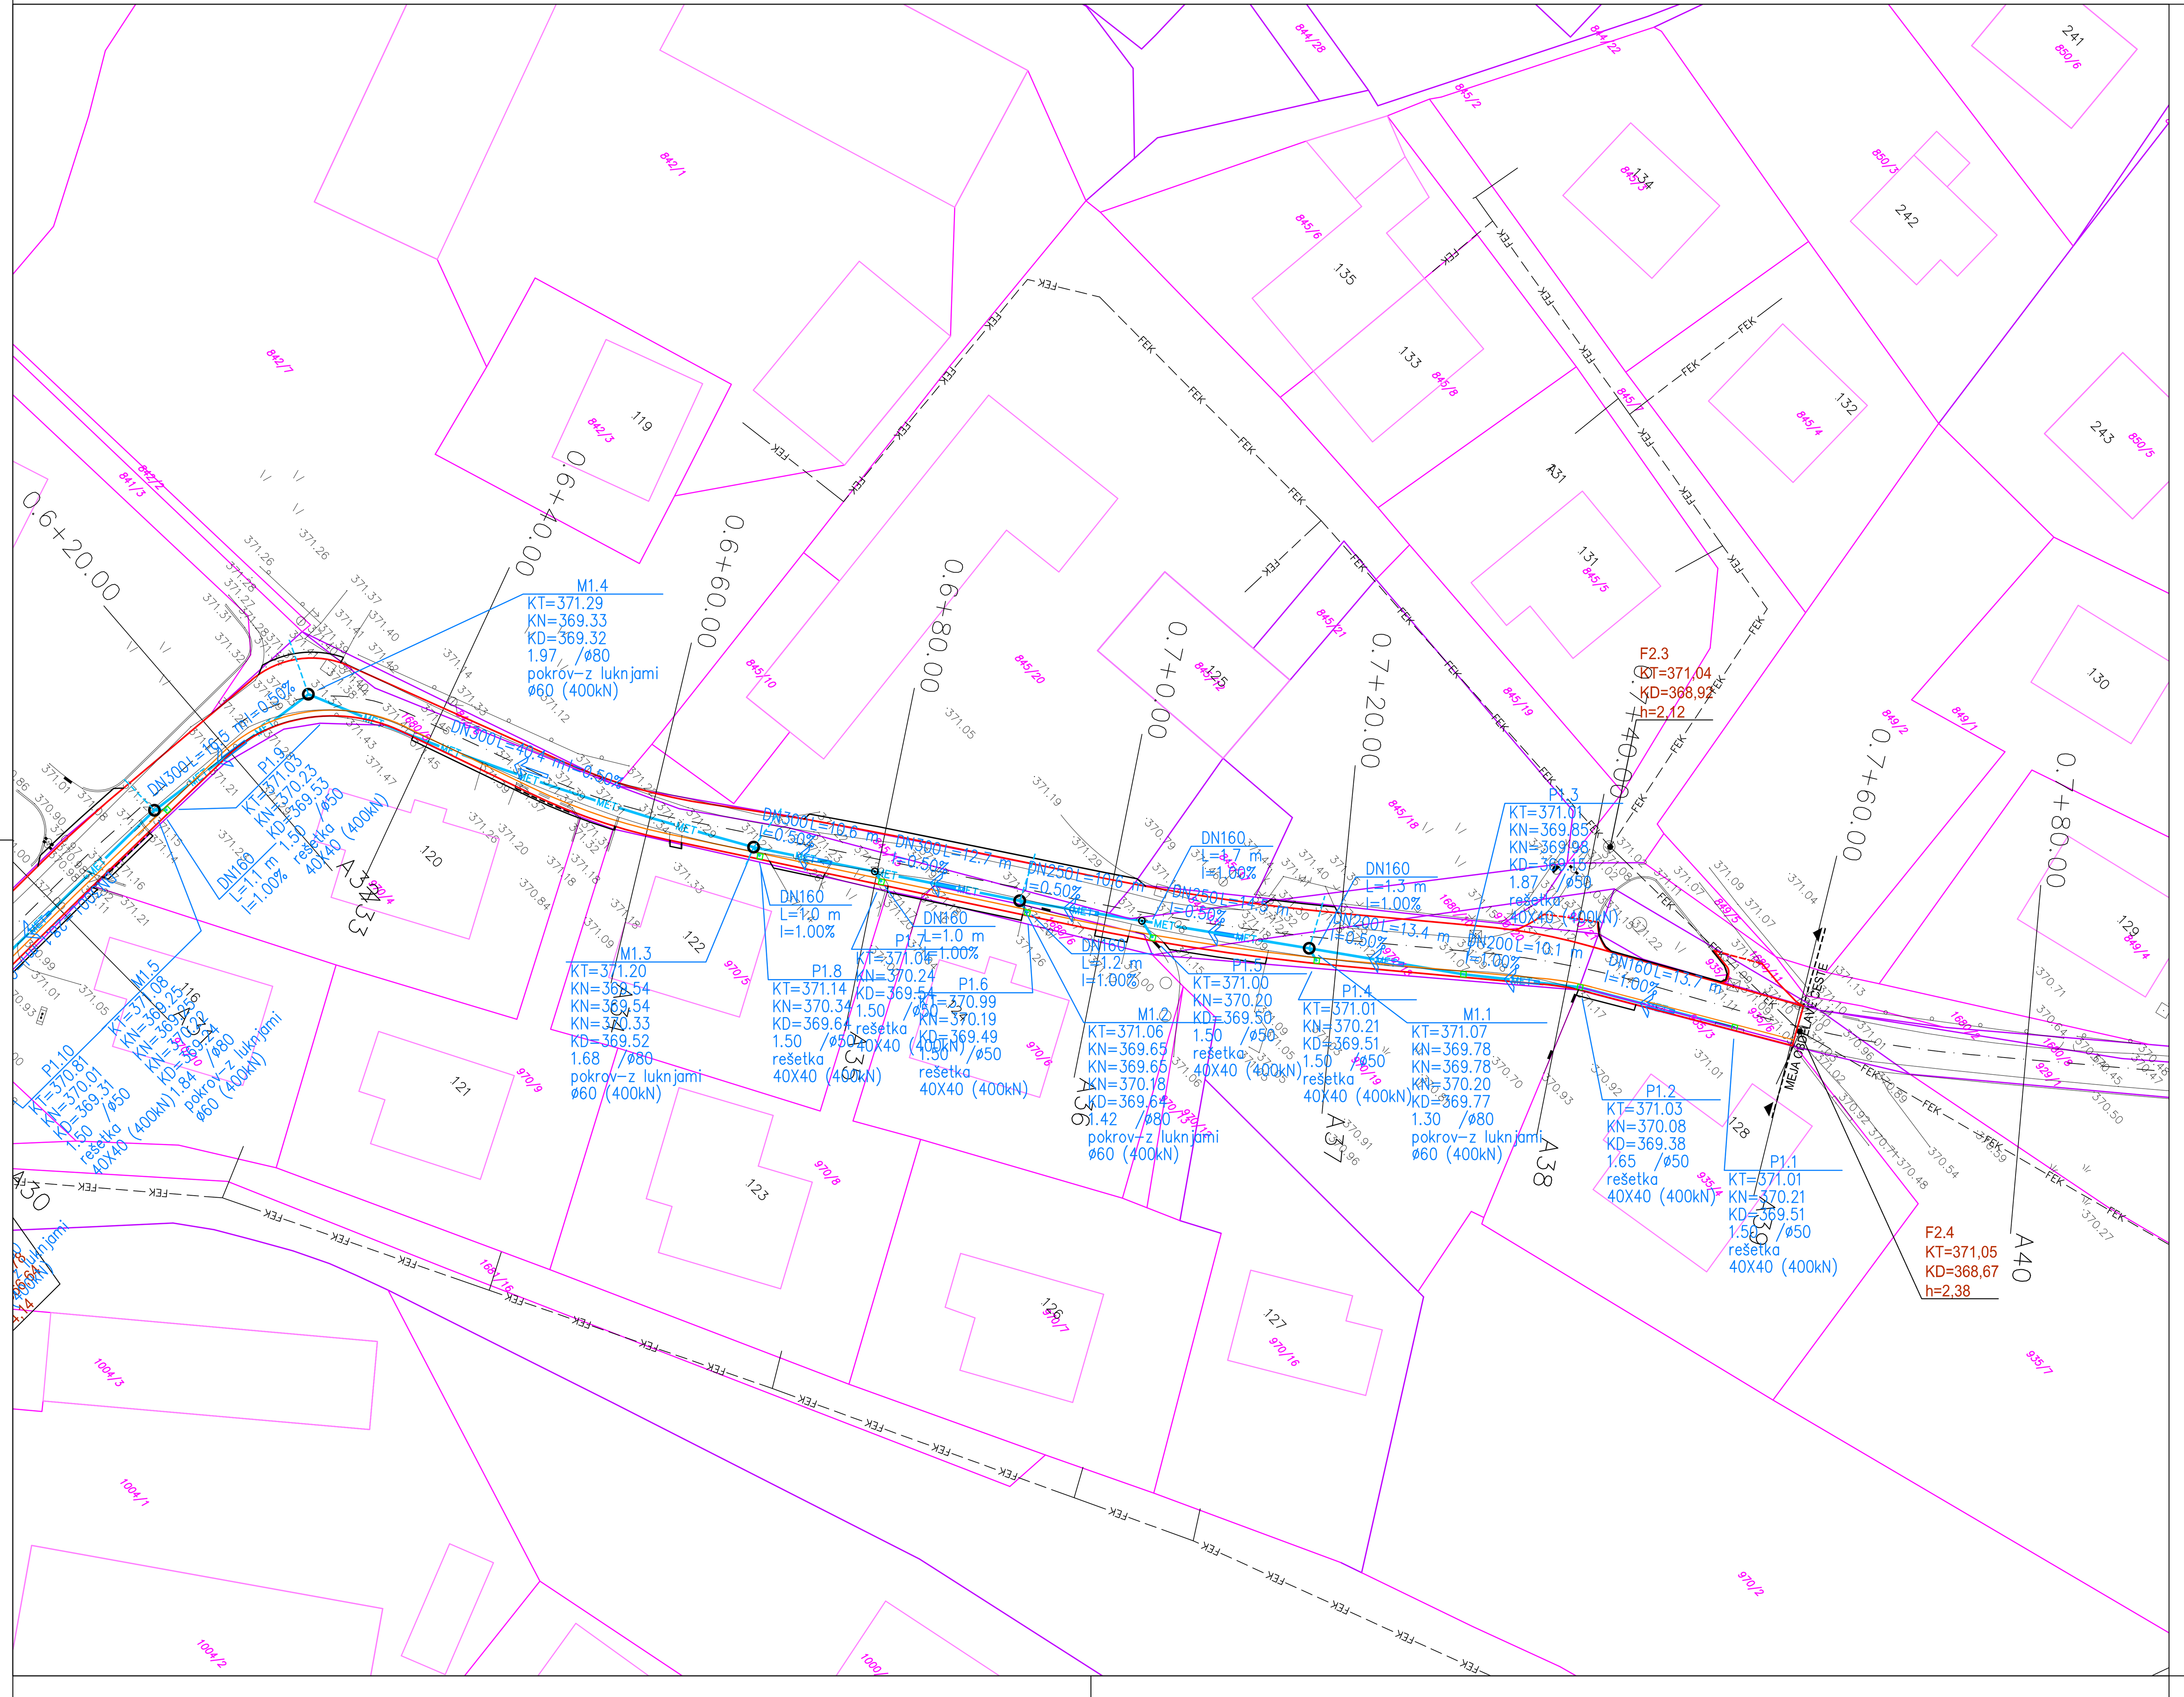


SITUACIJA FEKALNE IN METEORNE KANALIZACIJE - list 3

M 1:500

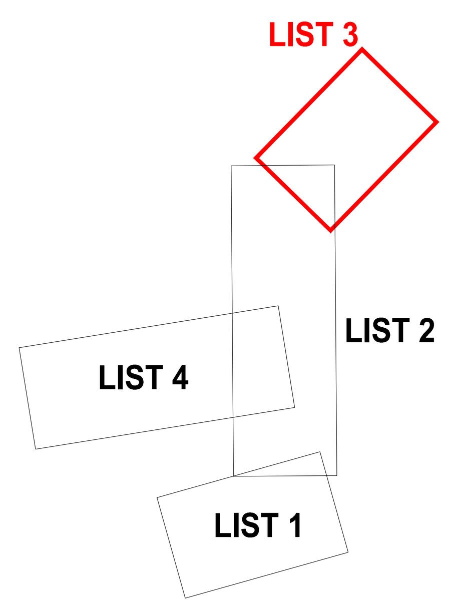

LEGENDA:

- ROB VOZIŠČA Z MULDO
- KULTURNA DEDIŠČINA
- VPLIVNO OBMOČJE SPOMENIKA
- SPOMENIK

KOMUNALNI VODI:

NOVO:

- METEORNA KANALIZACIJA
- FEKALNA KANALIZACIJA

HIŠNI PRIKLJUČKI (uskladiti na terenu):

- METEORNA KANALIZACIJA
- FEKALNA KANALIZACIJA

OBSTOJEČE:

- METEORNA KANALIZACIJA
- MEŠANA KANALIZACIJA
- FEKALNA KANALIZACIJA

SE OPUSTI:

- METEORNA KANALIZACIJA
- MEŠANA KANALIZACIJA

S

sprememba: revision:	opis spremembe: revision note:	podpis/datum: signature/date:

GRADBENA KONSTRUKCIJA | **KOMUNALNA INFRASTRUKTURA**

Protim Ržišnik Perc
ARHITEKTI IN INŽENIRJI

Protim Ržišnik Perc d.o.o.
Poslovna cona A 2
SI-4208 Šenčur
protim@r-p.si
www.protim.si

naročnik: subscriber:	OBČINA ŠKOFJA LOKA Mestni trg 15, 4220 Škofja Loka				
investitor: investor:	OBČINA ŠKOFJA LOKA Mestni trg 15, 4220 Škofja Loka				
naziv objekta: facility:	**KOMUNALNA INFRASTRUKTURA V LOKALNI CESTI LC 401181 V NASELJU SV. DUH**				
naslov risbe: drawing title:	**SITUACIJA FEKALNE IN METEORNE KANALIZACIJE - list 3**			merilo: scale:	1:500
vodja projekta: project manager:	ROK AHAČIČ, univ. dipl. inž. grad.	id. št.: id no.:	G-3033	faza projekta: project phase:	**PZI**
pooblaščeni inženir: authorised engineer:	ROK AHAČIČ, univ. dipl. inž. grad.	id. št.: id no.:	G-3033	št. projekta: project no.:	K 159280
sodelavec: co-worker:	GREGOR KLANČNIK, univ. dipl. inž. grad.	datoteka: file:	k159280_dgd_sit	št. načrta: plan no.:	K 159280
sodelavec: co-worker:	–	datum: date:	5/2025	št. risbe: drawing no.:	2.3.3