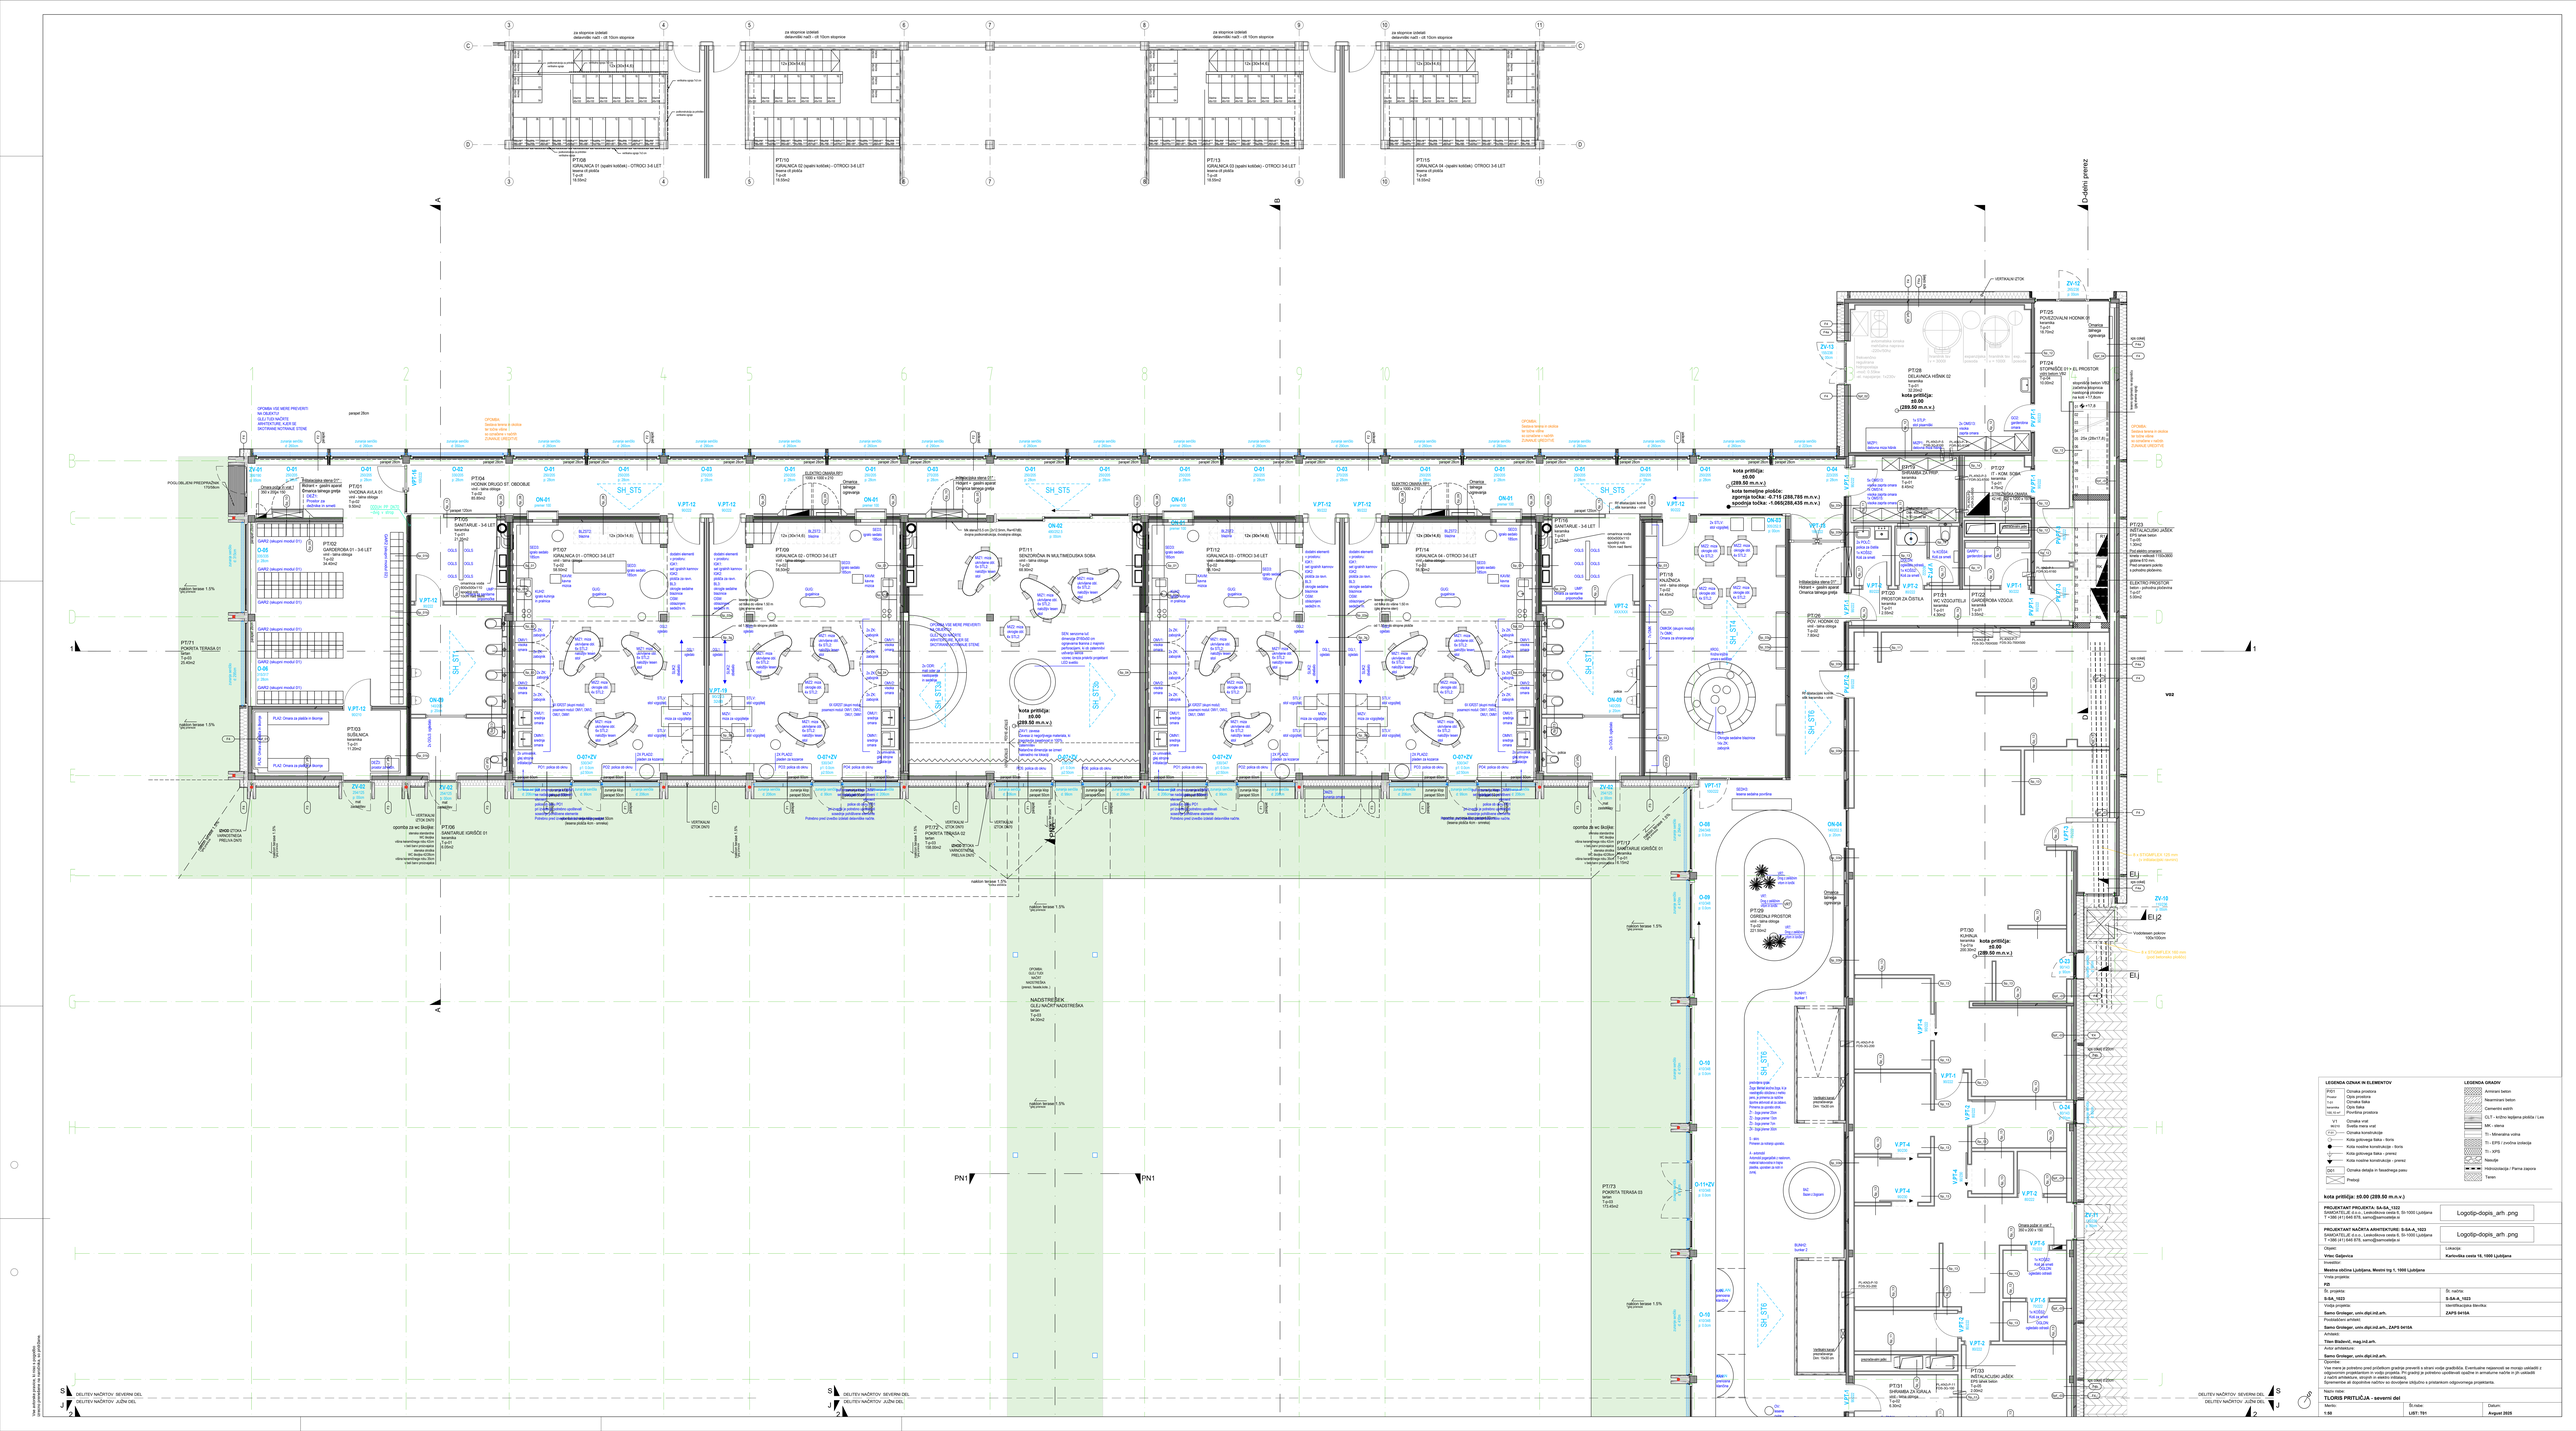
PT/10 IGRALNICA 02 (opalni kotliček) - OTROCI 3-6 LET
PT/13 IGRALNICA 03 (opalni kotliček) - OTROCI 3-6 LET
PT/15 IGRALNICA 04 - (opalni kotliček) OTROCI 3-6 LET
PT/01 VHODNA AVLA 01
PT/02 GARDEROBA 01 - 3-6 LET
PT/07 IGRALNICA 01 - OTROCI 3-6 LET
PT/09 IGRALNICA 02 - OTROCI 3-6 LET
PT/11 SENZORNA IN MULTIMEDIJSKA SOBA
PT/12 IGRALNICA 03 - OTROCI 3-6 LET
PT/14 IGRALNICA 04 - OTROCI 3-6 LET
PT/20 PROSTOR ZA ČISTILA
PT/23 INSTALACIJSKI JAŠEK
PT/24 STOPNIŠČE 01 + EL PROSTOR
PT/25 POVEZOVALNI HODNIK 01
PT/27 IT - HOM. SOBE
PT/28 DELAVNICA HIŠNIK 02
PT/30 KUHINJA
