


ZN Predstruge za ceste 2, 3, A in B

LEGENDA:
- Asfalt - vozišče
- Asfalt - uvozi
- Asfalt - mulda
- Bankina
- Vkop - brežina
- Nasip - brežina
- Berma
- Zarez obstoječega asfalta
- Meja gradbenega posega (GP)

List 1/2

Koordinatni sistem - D96/TM

Naročnik/Investitor:	OBČINA DOBREPOLJE Videm 35 1312 Videm - Dobrepolje	Spremembe / Datum
Projektivno podjetje:	K Projekt L Projektiranje in inženiring d.o.o. Tbilisijska cesta 61, 1000 Ljubljana IZS: 1810 tel: 01/4769-289 fax: 01/4769-305	VP: Miha Rihar, u.d.i.g. G-4017 VN: Miha Rihar, u.d.i.g. G-4017 Sodelavec: Klemen Strle, d.i.g.(UN)
Objekt/lokacija:	Ureditev infrastrukture na območju ZN Predstruge za ceste 2, 3, A in B	Št. proj.: U 03/2308-24 Št. načrta: 2308-24-1
Del objekta:	ZN Predstruge za ceste 2, 3, A in B	Šifra CC: 2112
Vsebina risbe:	TEHNIČNO PROMETNA SITUACIJA	Vrsta načrta: 2/1 - NAČRT GRADBENIŠTVA » CESTA « • TEHNIČNI PRIKAZI •
Vrsta projekta: PZI	Merilo: 1:250	Datum: JUNIJ 2025
Št. odseka:	Arhivska št.:	Faza/objekt: 004.2101 — Šifra risbe: 102/103
Št. priloge: G.3.1		Ident. št. risbe: 2308-24-1/G.3.1

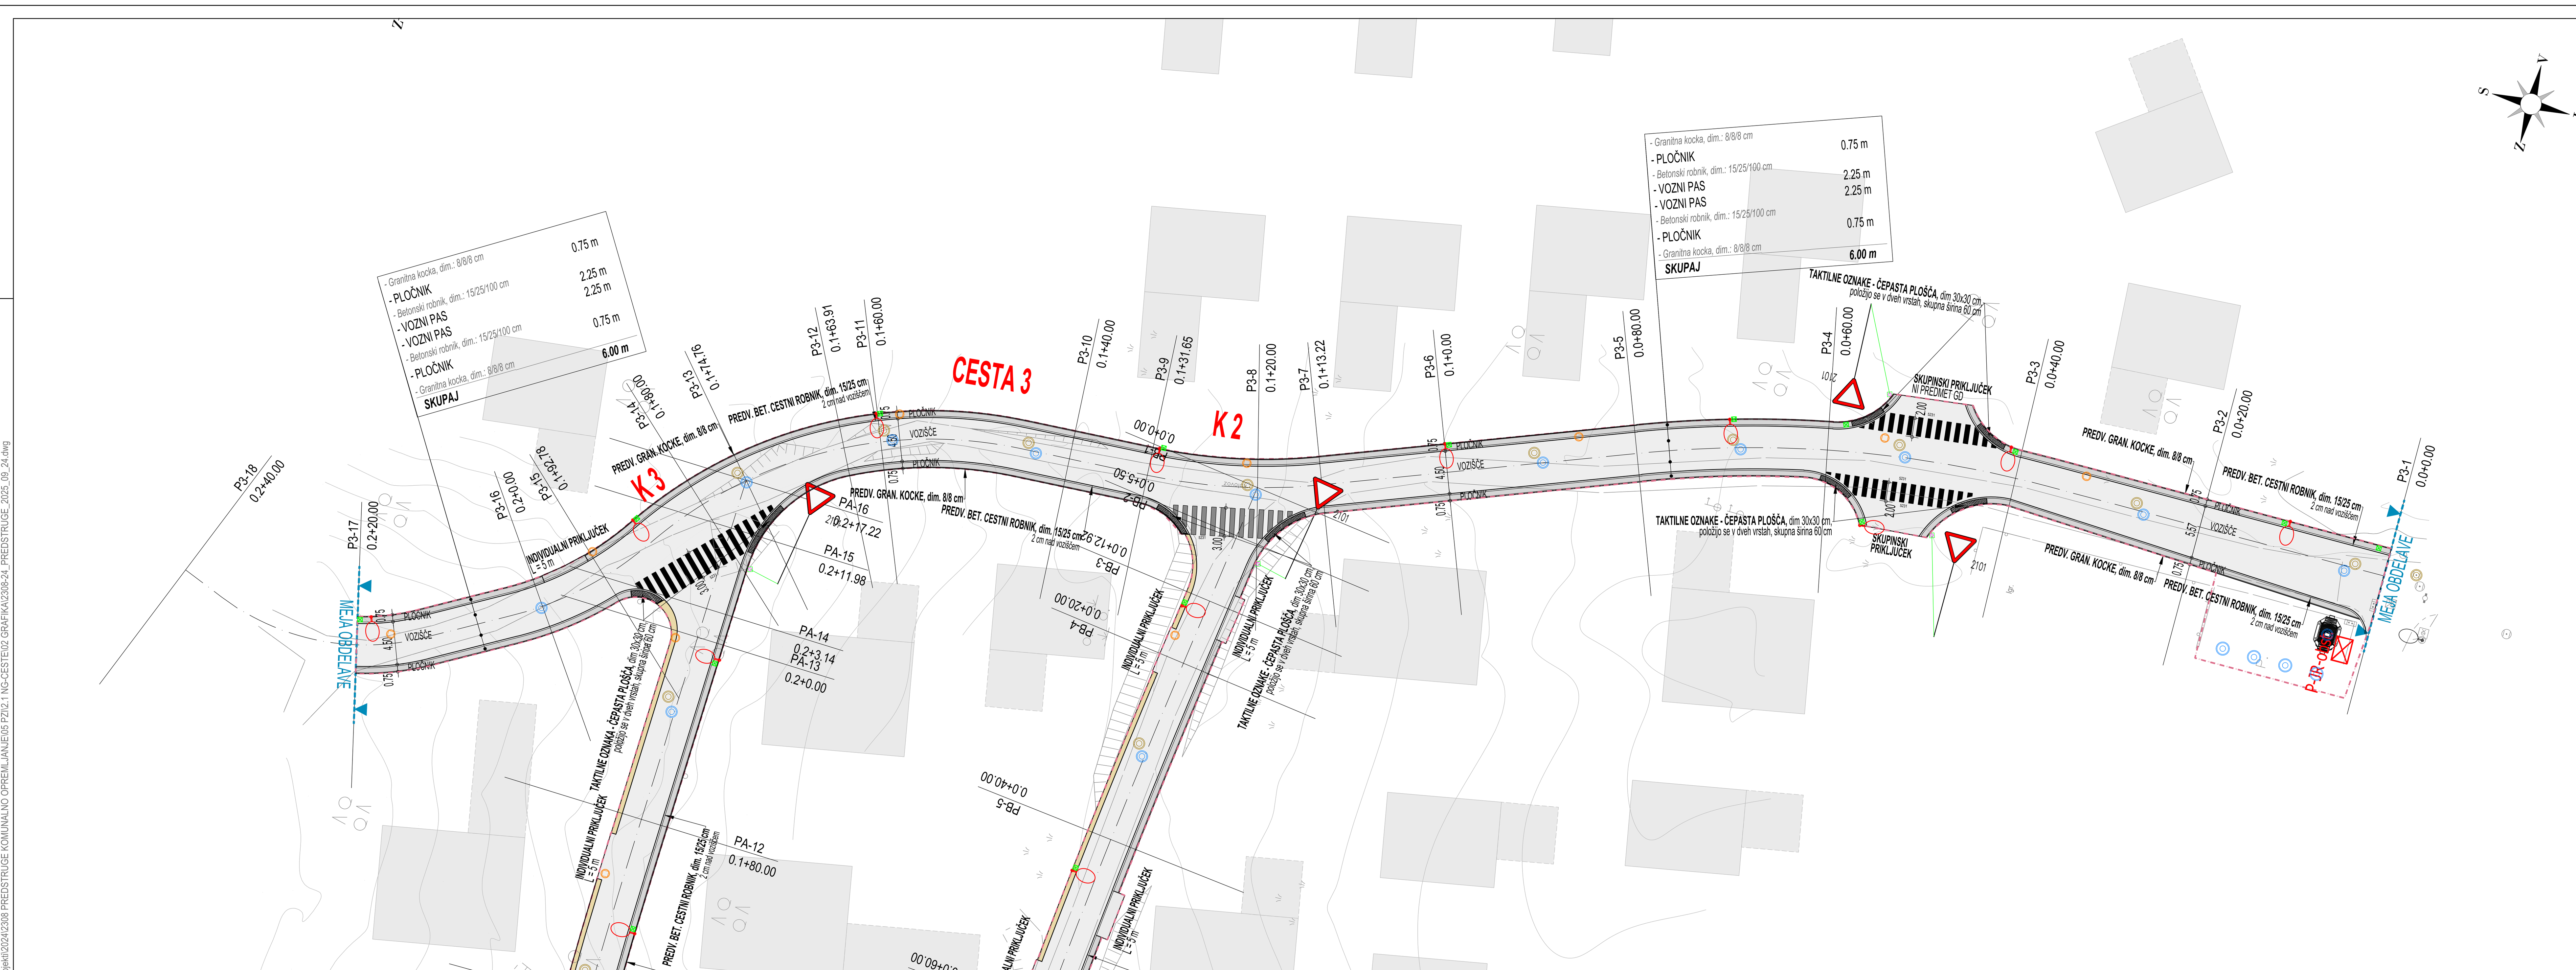

ZN Predstruge za ceste 2, 3, A in B

LEGENDA:
- Asfalt - vozišče
- Asfalt - uvozi
- Asfalt - mulda
- Bankina
- Vkop - brežina
- Nasip - brežina
- Berma
- Zarez obstoječega asfalta
- Meja gradbenega posega (GP)

List 2/2

Koordinatni sistem - D96/TM

Naročnik/Investitor:	OBČINA DOBREPOLJE Videm 35 1312 Videm - Dobrepolje	Spremembe / Datum
Projektivno podjetje:	K Projekt L Projektiranje in inženiring d.o.o. Tbilisijska cesta 61, 1000 Ljubljana IZS: 1810 tel: 01/4769-289 fax: 01/4769-305	VP: Miha Rihar, u.d.i.g. G-4017 VN: Miha Rihar, u.d.i.g. G-4017 Sodelavec: Klemen Strle, d.i.g.(UN)
Objekt/lokacija:	Ureditev infrastrukture na območju ZN Predstruge za ceste 2, 3, A in B	Št. proj.: U 03/2308-24 Št. načrta: 2308-24-1
Del objekta:	ZN Predstruge za ceste 2, 3, A in B	Šifra CC: 2112
Vsebina risbe:	TEHNIČNO PROMETNA SITUACIJA	Vrsta načrta: 2/1 - NAČRT GRADBENIŠTVA » CESTA « • TEHNIČNI PRIKAZI •
Vrsta projekta: PZI	Merilo: 1:250	Datum: JUNIJ 2025
Št. odseka:	Arhivska št.:	Faza/objekt: 004.2101 — Šifra risbe: 102/103
Št. priloge: G.3.2		Ident. št. risbe: 2308-24-1/G.3.2