List.: 1500 / 594 mm

02 Oct, 2025 - 12:30
Layout: G4-304
S:\Projekti\2024\2308 PREDSTRUGE KOMUNALNO OPREMLJANJE\05 PZI\2.2 NG-METEORNI KANAL\02 GRAFIKA\2308-24_PREDSTRUGE_2025-06-12 – Borut_METEORNA.dwg



Meteorna kanalizacija

OBSTOJEČI KOMUNALNI VODI:	PREDVIDENI KOMUNALNI VODI:
Meteorna kanalizacija	Drenažna cev
Sanitarna kanalizacija	Navezava na met. kanal
Vodovod	Meteorna kanalizacija (ločen način)
Elektro vod	HP meteorna kanalizacija (ločen način)
TK kabelska kanalizacija	Sanitarna kanalizacija (ločen način)
	HP sanitarna kanalizacija (ločen način)
	Vodovod (ločen način)
	HP Vodovod (ločen način)
	Javna razsvetljava (ločen način)
	TK kabelska kanalizacija (ločen način)
	Elektro vodi (ni predmet tega projekta)


Koordinatni sistem - D96/TM

List 1/2

Naročnik/Investitor: **OBČINA DOBREPOLJE** Videm 35, 1312 Videm - Dobrepolje	Spremembe			Datum
Projektivno podjetje: K Projekt L, Projektiranje in inženiring d.o.o., Tbilisijska cesta 61, 1000 Ljubljana, IZS: 1810, tel: 01/4769-289, fax: 01/4769-305	NAZIV	IME in PRIIMEK	Ident. št. IZS	Podpis
	VP:	Miha Rihar, u.d.i.g.	G-4017	
	VN:	Miha Rihar, u.d.i.g.	G-4017	
	Sodelavec:	Klemen Strle, d.i.g.(UN)		
	Sodelavec:			
	Sodelavec:			
Objekt/lokacija:	Ureditev infrastrukture na območju ZN Predstruge za ceste 2, 3, A in B		Št. proj.:	U 03/2308-24-2
			Št. načrta:	2308-24-2
Del objekta:	Meteorna kanalizacija		Šifra CC:	2112
Vsebina risbe:	ZBIRNA SITUACIJA KOMUNALNIH NAPELJAV	Vrsta načrta:	2/2 - NAČRT GRADBENIŠTVA » METEORNA KANALIZACIJA « • TEHNIČNI PRIKAZI •	
Vrsta projekta: PZI	Merilo: 1:250	Datum:	JUNIJ 2025	
Št. odseka:	Arhivska št.:	Faza/objekt: 004.2101	Šifra risbe: 304	Črtna koda arhiva:
Št. priloge: G.4.1			Ident. št. risbe:	2308-24-2/G.4.1

List.: 1300 / 420 mm

02 Oct, 2025 - 12:30
Layout: G4-304
S:\Projekti\2024\2308 PREDSTRUGE KOMUNALNO OPREMLJANJE\05 PZI\2.2 NG-METEORNI KANAL\02 GRAFIKA\2308-24_PREDSTRUGE_2025-06-12 – Borut_METEORNA.dwg

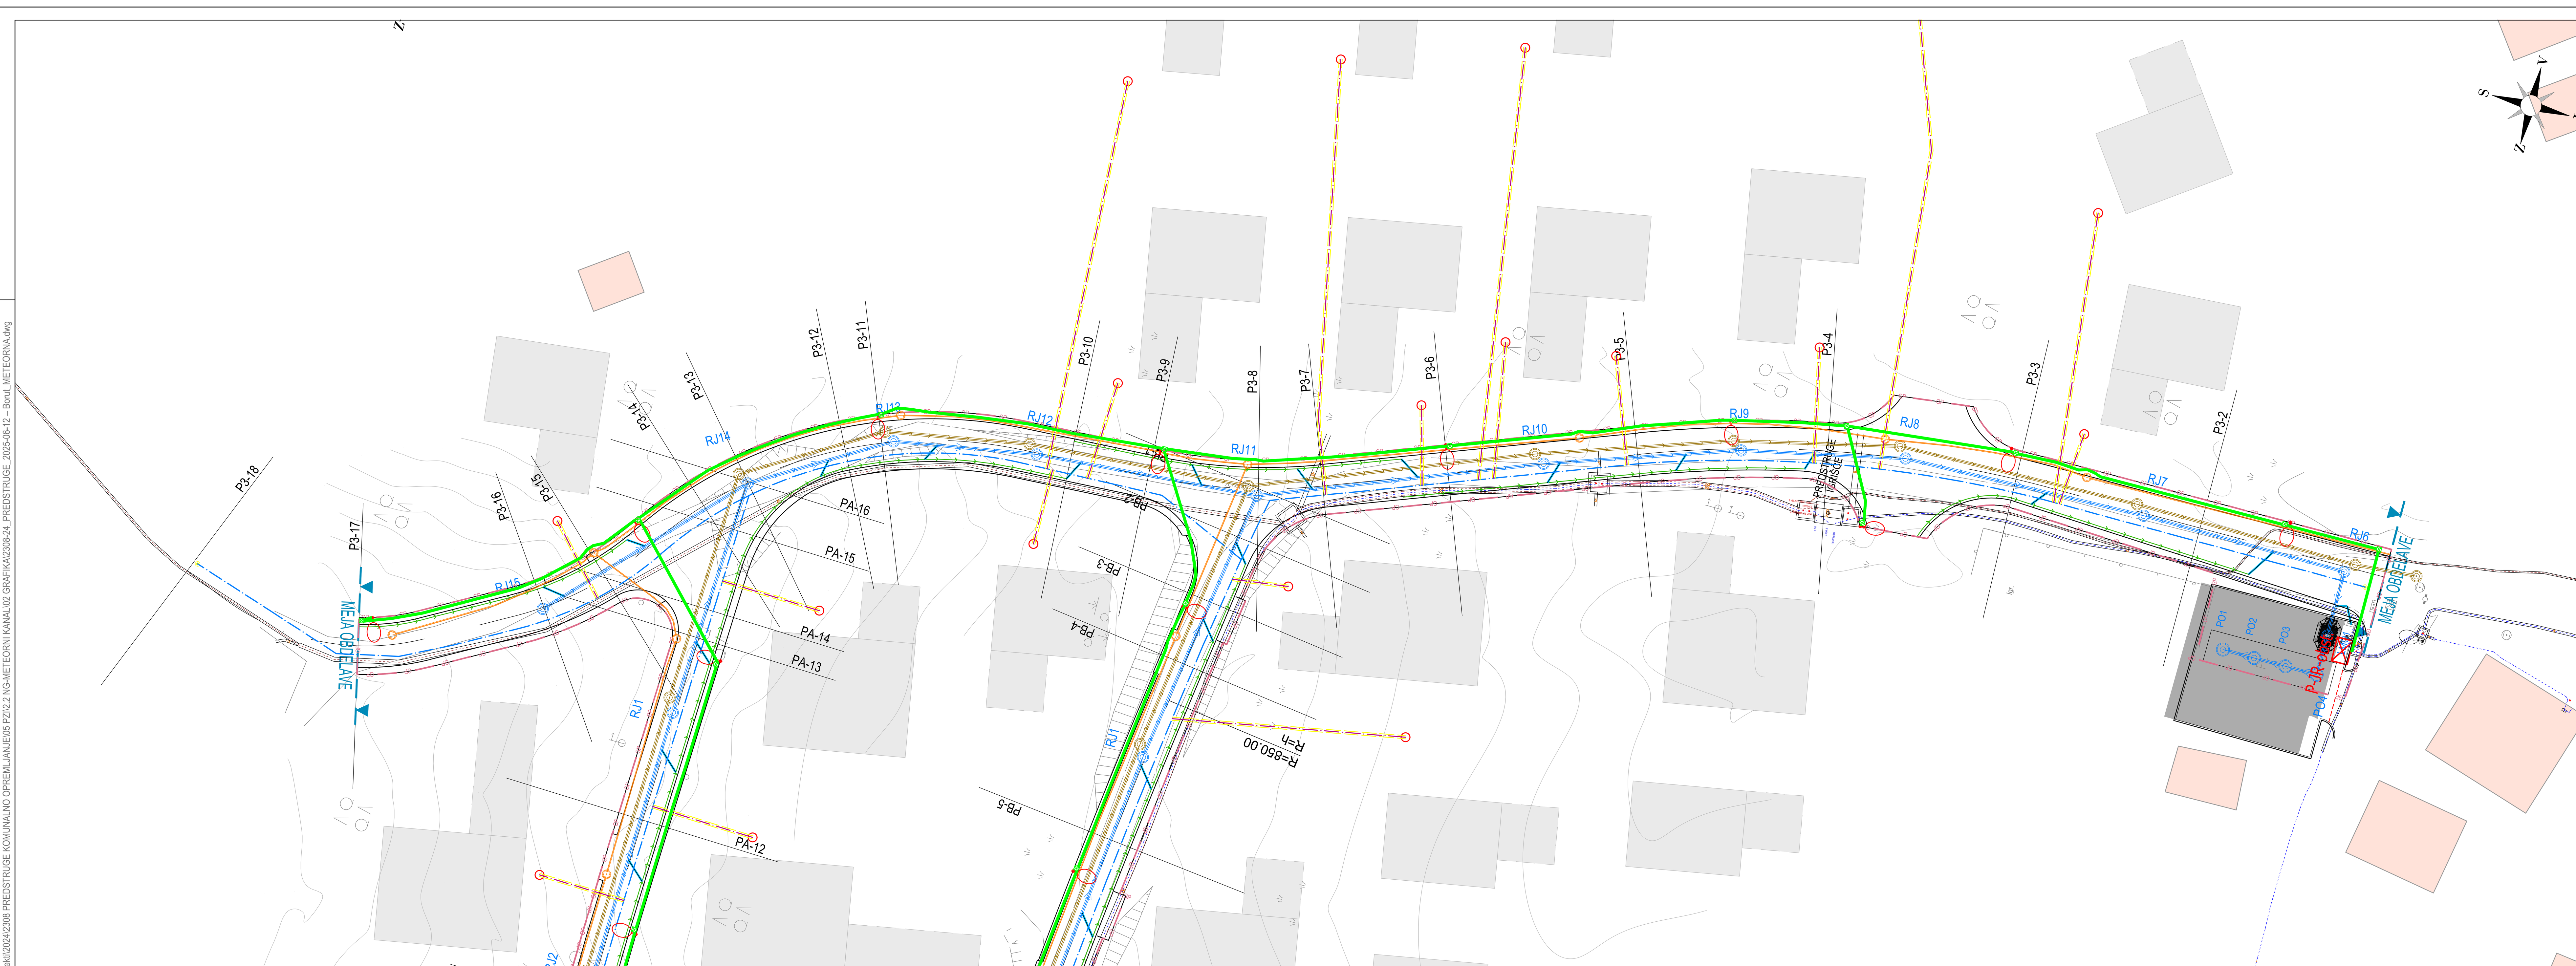

Meteorna kanalizacija

OBSTOJEČI KOMUNALNI VODI:	PREDVIDENI KOMUNALNI VODI:
Meteorna kanalizacija	Drenažna cev
Sanitarna kanalizacija	Navezava na met. kanal
Vodovod	Meteorna kanalizacija (ločen način)
Elektro vod	HP meteorna kanalizacija (ločen način)
TK kabelska kanalizacija	Sanitarna kanalizacija (ločen način)
	HP sanitarna kanalizacija (ločen način)
	Vodovod (ločen način)
	HP Vodovod (ločen način)
	Javna razsvetljava (ločen način)
	TK kabelska kanalizacija (ločen način)
	Elektro vodi (ni predmet tega projekta)

Koordinatni sistem - D96/TM

List 2/2

Naročnik/Investitor: **OBČINA DOBREPOLJE** Videm 35, 1312 Videm - Dobrepolje	Spremembe			Datum
Projektivno podjetje: K Projekt L, Projektiranje in inženiring d.o.o., Tbilisijska cesta 61, 1000 Ljubljana, IZS: 1810, tel: 01/4769-289, fax: 01/4769-305	NAZIV	IME in PRIIMEK	Ident. št. IZS	Podpis
	VP:	Miha Rihar, u.d.i.g.	G-4017	
	VN:	Miha Rihar, u.d.i.g.	G-4017	
	Sodelavec:	Klemen Strle, d.i.g.(UN)		
	Sodelavec:			
	Sodelavec:			
Objekt/lokacija:	Ureditev infrastrukture na območju ZN Predstruge za ceste 2, 3, A in B		Št. proj.:	U 03/2308-24-2
			Št. načrta:	2308-24-2
Del objekta:	Meteorna kanalizacija		Šifra CC:	2112
Vsebina risbe:	ZBIRNA SITUACIJA KOMUNALNIH NAPELJAV	Vrsta načrta:	2/2 - NAČRT GRADBENIŠTVA » METEORNA KANALIZACIJA « • TEHNIČNI PRIKAZI •	
Vrsta projekta: PZI	Merilo: 1:250	Datum:	JUNIJ 2025	
Št. odseka:	Arhivska št.:	Faza/objekt: 004.2101	Šifra risbe: 304	Črtna koda arhiva:
Št. priloge: G.4.2			Ident. št. risbe:	2308-24-2/G.4.2