


List: 1500 / 594 mm

02 Oct, 2025 - 12:30
Layout: G5-305
S:\Projekti\2024\2308 PREDSTRUGE KOMUNALNO OPREMLJANJE\05 PZI\2.2 NG-METEORNI KANAL\02 GRAFIKA\2308-24_PREDSTRUGE_2025-06-12 – Borut_METEORNA.dwg


Meteorna kanalizacija

k.o. 1796-CESTA:
- Parcelne meje
- Urejene parcelne meje
- 000/00 Parcelne številke

Koordinatni sistem - D96/TM

List 1/2

| | | | | |
|---|---|---|---|---|
| Naročnik/Investitor: OBČINA DOBREPOLJE, Videm 35, 1312 Videm - Dobrepolje | Spremembe | | | Datum |
| Projektivno podjetje: K Projekt L, Projektiranje in inženiring d.o.o., Tbilisijska cesta 61, 1000 Ljubljana, IZS: 1810, tel: 01/4769-289, fax: 01/4769-305 | NAZIV | IME in PRIIMEK | Ident. št. IZS | Podpis |
| | VP: | Miha Rihar, u.d.i.g. | G-4017 | |
| | VN: | Miha Rihar, u.d.i.g. | G-4017 | |
| | Sodelavec: | Klemen Strle, d.i.g.(UN) | | |
| Objekt/lokacija: | Ureditev infrastrukture na območju ZN Predstruge za ceste 2, 3, A in B | | Št. proj.: | U 03/2308-24-2 |
| | | | Št. načrta: | 2308-24-2 |
| Del objekta: | Meteorna kanalizacija | | Šifra CC: | 2112 |
| Vsebina risbe: | KATASTRSKA SITUACIJA | Vrsta načrta: | 2/2 - NAČRT GRADBENIŠTVA » METEORNA KANALIZACIJA « • TEHNIČNI PRIKAZI • | |
| Vrsta projekta: PZI | Merilo: 1:250 | Datum: | JUNIJ 2025 | |
| Št. odseka: | Arhivska št.: | Faza/objekt: 004.2101 | Šifra risbe: 305 | Črtna koda arhiva: |
| Št. priloge: G.5.1 | | | Ident. št. risbe: | 2308-24-2/G.5.1 |

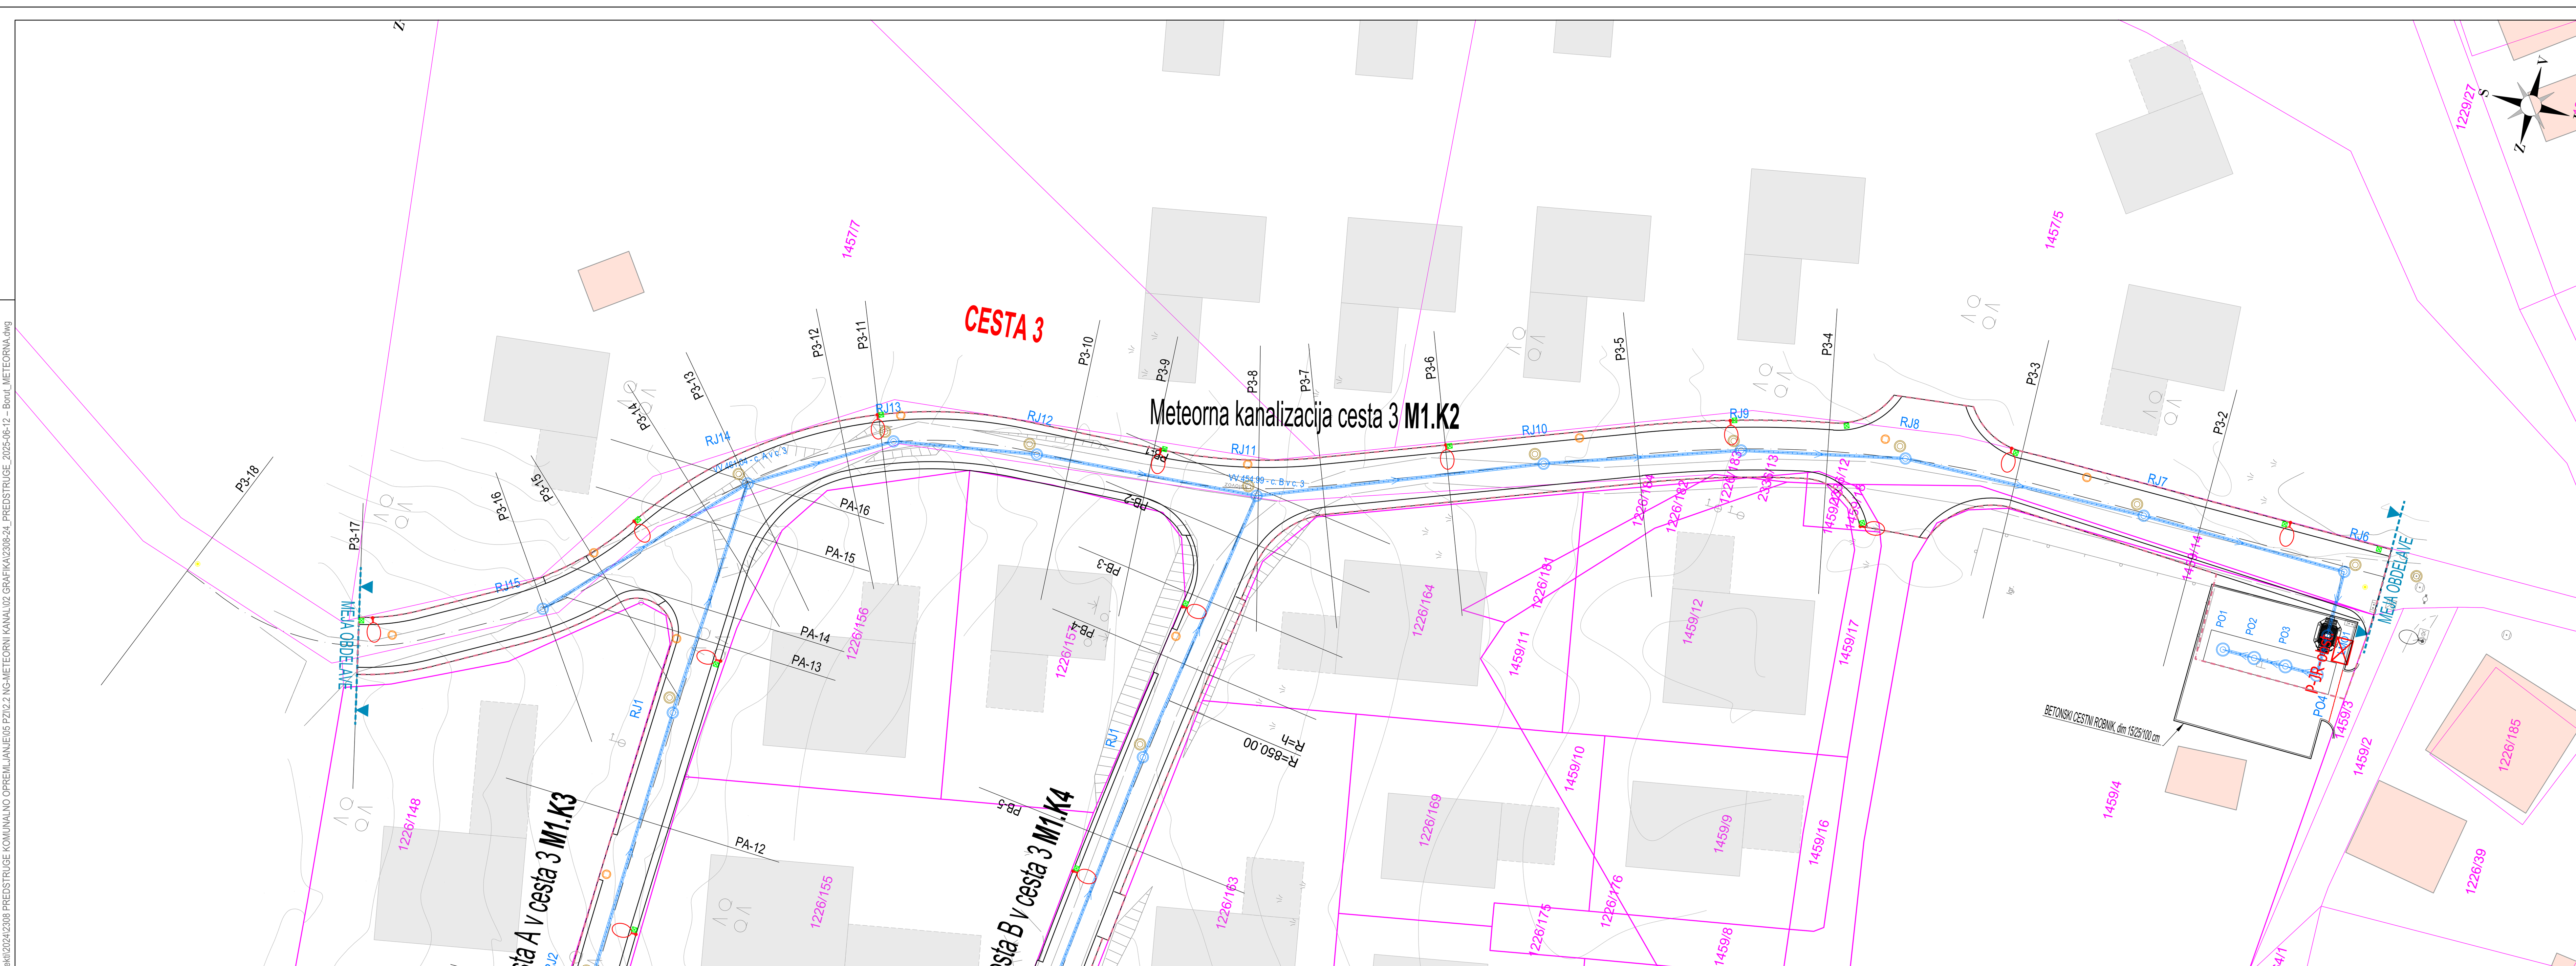


List.: 1300 / 420 mm

02 Oct, 2025 - 12:30
Layout: G5-305
S:\Projekti\2024\2308 PREDSTRUGE KOMUNALNO OPREMLJANJE\05 PZI\2.2 NG-METEORNI KANAL\02 GRAFIKA\2308-24_PREDSTRUGE_2025-06-12 – Borut_METEORNA.dwg

Meteorna kanalizacija

k.o. 1796-CESTA:
- Parcelne meje
- Urejene parcelne meje
- 000/00 Parcelne številke

Koordinatni sistem - D96/TM

List 2/2

| | | | | |
|---|---|---|---|---|
| Naročnik/Investitor: OBČINA DOBREPOLJE, Videm 35, 1312 Videm - Dobrepolje | Spremembe | | | Datum |
| Projektivno podjetje: K Projekt L, Projektiranje in inženiring d.o.o., Tbilisijska cesta 61, 1000 Ljubljana, IZS: 1810, tel: 01/4769-289, fax: 01/4769-305 | NAZIV | IME in PRIIMEK | Ident. št. IZS | Podpis |
| | VP: | Miha Rihar, u.d.i.g. | G-4017 | |
| | VN: | Miha Rihar, u.d.i.g. | G-4017 | |
| | Sodelavec: | Klemen Strle, d.i.g.(UN) | | |
| Objekt/lokacija: | Ureditev infrastrukture na območju ZN Predstruge za ceste 2, 3, A in B | | Št. proj.: | U 03/2308-24-2 |
| | | | Št. načrta: | 2308-24-2 |
| Del objekta: | Meteorna kanalizacija | | Šifra CC: | 2112 |
| Vsebina risbe: | KATASTRSKA SITUACIJA | Vrsta načrta: | 2/2 - NAČRT GRADBENIŠTVA » METEORNA KANALIZACIJA « • TEHNIČNI PRIKAZI • | |
| Vrsta projekta: PZI | Merilo: 1:250 | Datum: | JUNIJ 2025 | |
| Št. odseka: | Arhivska št.: | Faza/objekt: 004.2101 | Šifra risbe: 305 | Črtna koda arhiva: |
| Št. priloge: G.5.2 | | | Ident. št. risbe: | 2308-24-2/G.5.2 |