02 Okt. 2025 - 12:37
Layout: 02-302
S:\Projekti\2024\2408 PREDSTRUGE KOMUNALNO OPREMLJANJE\05 P272.3 NG-FEKALNI KANALIZ\02 GRAFIKA\2308-24_PREDSTRUGE_FEKALNA.dwg
List: 1:600 / 594 mm

CESTA A

CESTA 2

CESTA B

CESTA 3

Fekalna kanalizacija cesta 2 in cesta A **M2.K1**

Fekalna kanalizacija cesta 3 in cesta A **M2.K2**

Fekalna kanalizacija cesta B v cesta 2 **M2.K3**

Fekalna kanalizacija cesta B v cesta 3 **M2.K4**

Fekalna kanalizacija cesta 2 in cesta A **M2.K1**

Fekalna kanalizacija cesta 3 in cesta A **M2.K2**

MEJA OBDELAVE

POŽIRALNIK

PONIKOVALNICA

RJ1-obstoječ

RJ1 KP 458.94m KI 457.46m

RJ2 KP 460.31m KI 458.46m

RJ3 KP 461.43m KI 459.93m

RJ4 KP 462.13m KI 460.63m

RJ5 KP 465.44m KI 463.97m

RJ6 KP 466.24m KI 466.41m KV 466.16m

RJ7 KP 470.22m KI 468.71m




RJ11 KP 463.88m KI 462.10m

RJ12 KP 465.07m KI 463.61m

RJ13 KP 467.70m KI 466.16m

RJ14 KP 451.48m KI 449.94m

RJ15 KP 453.00m KI 451.16m

RJ16 KP 454.63m KI 452.63m

RJ17 KP 457.26m KI 455.70m

PRJ7 KP 456.35m KI 454.40m KV 455.00m VV 454.55 - CESTA B v CESTO 3

PRJ8 KP 458.93m KI 457.27m

R=850.00

R=∞

PE REBR. SN8 DN/250 Ø 256







PREVIDEN KOMUNALNI VODI:


Fekalna kanalizacija

Koordinatni sistem - D96/TM

List 1/2

Naročnik/investitor: **OBČINA DOBREPOLJE** Videm 35 1312 Videm - Dobrepolje	Spremembe			Datum
Projektant podatki: **K Projekt L** Projektiranje in inženiring d.o.o. Tehnološka cesta 61, 1000 Ljubljana ID: 1810 tel.: 01/439 399 fax.: 01/439 325	VODJE	MAP in PROJEKT	Ident. št. DE	Podpis
	vd.	Miha Rihar, u.d.i.g.	G-4017	
	Vrh.	Miha Rihar, u.d.i.g.	G-4017	
	Sodelavec	Klemen Strle, d.i.g.(UN)		
	Sodelavec			
	Sodelavec			
Operacijo/projekt:	Ureditev infrastrukture na območju ZN Predstruge za ceste 2, 3, A in B		št. proj.	U 03/2308-24
			št. načrta	2308-24-3
Del objekta:	Fekalna kanalizacija		Šifra UC	2112
Vsebina načrta:	SITUACIJA KANALIZACIJE	Vrsta načrta:	2/3 - NAČRT GRADBENIŠTVA » FEKALNA KANALIZACIJA « » TEHNIČNI PRIKAZ «	
Vrsta projekta: PZI	Merilo: 1:250	Datum:	JUNIJ 2025	
Št. odsekov:	Arhivska št.:	Fazni ključ: 004.2101	Šifra načr.: 302	Oznaka načrta arhiva:
Št. priloge: G 2.1			Ident. št. načr.:	2308-24-3/G 2.1

02 Okt. 2025 - 12:37
Layout: G2-302
S:\Projekti\2024\2308 PREDSTRUGE KOMUNALNO OPREMLJANJE\05 P272.3 NG-FEKALNI KANALIZ\02 GRAFIKA\2308-24_PREDSTRUGE_FEKALNA.dwg
List: 1:300 / 420 mm

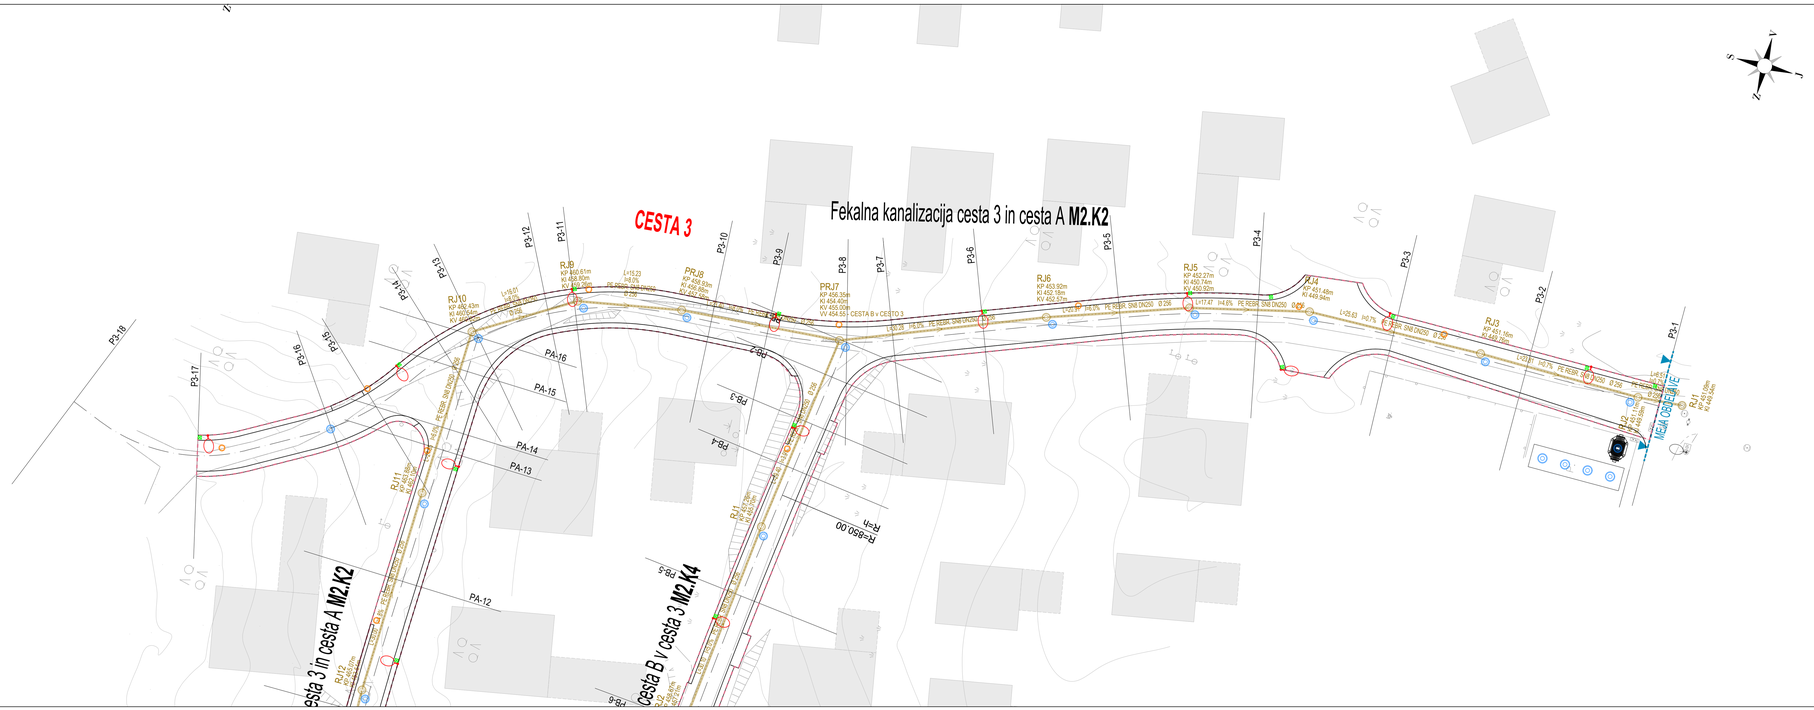

PREVIDEN KOMUNALNI VODI:

Fekalna kanalizacija

Koordinatni sistem - D96/TM

List 2/2

Naročnik/investitor: **OBČINA DOBREPOLJE** Videm 35 1312 Videm - Dobrepolje	Spremembe			Datum
Projektant podatki: **K Projekt L** Projektiranje in inženiring d.o.o. Tehnološka cesta 61, 1000 Ljubljana ID: 1810 tel.: 01/439 399 fax.: 01/439 325	VODJE	MAP in PROJEKT	Ident. št. DE	Podpis
	vd.	Miha Rihar, u.d.i.g.	G-4017	
	Vrh.	Miha Rihar, u.d.i.g.	G-4017	
	Sodelavec	Klemen Strle, d.i.g.(UN)		
	Sodelavec			
	Sodelavec			
Operacijo/projekt:	Ureditev infrastrukture na območju ZN Predstruge za ceste 2, 3, A in B		št. proj.	U 03/2308-24
			št. načrta	2308-24-3
Del objekta:	Fekalna kanalizacija		Šifra UC	2112
Vsebina načrta:	SITUACIJA KANALIZACIJE	Vrsta načrta:	2/3 - NAČRT GRADBENIŠTVA » FEKALNA KANALIZACIJA « » TEHNIČNI PRIKAZ «	
Vrsta projekta: PZI	Merilo: 1:250	Datum:	JUNIJ 2025	
Št. odsekov:	Arhivska št.:	Fazni ključ: 004.2101	Šifra načr.: 302	Oznaka načrta arhiva:
Št. priloge: G 2.2			Ident. št. načr.:	2308-24-3/G 2.2