

Fekalna kanalizacija

k.o. 1796-CESTA:
Parcelne meje
Urejene parcelne meje
000/00 Parcelne številke


Koordinatni sistem - D96/TM

List 1/2

Naročnik/Investitor: OBČINA DOBREPOLJE, Videm 35, 1312 Videm - Dobrepolje	Spremembe		Datum
Projektivno podjetje: K Projekt L, Projektiranje in inženiring d.o.o., Tbilisijska cesta 61, 1000 Ljubljana, IZS: 1810, tel: 01/4769-289, fax: 01/4769-305	NAZIV / IME in PRIIMEK	Ident. št. IZS	Podpis
	VP: Miha Rihar, u.d.i.g.	G-4017	
	VN: Miha Rihar, u.d.i.g.	G-4017	
	Sodelavec: Klemen Strle, d.i.g.(UN)		
Objekt/lokacija:	Ureditev infrastrukture na območju ZN Predstruge za ceste 2, 3, A in B	Št. proj.:	U 03/2308-24
		Št. načrta:	2308-24-3
Del objekta:	Fekalna kanalizacija	Šifra CC:	2112
Vsebina risbe:	KATASTRSKA SITUACIJA	Vrsta načrta:	2/3 - NAČRT GRADBENIŠTVA » FEKALNA KANALIZACIJA « • TEHNIČNI PRIKAZI •
Vrsta projekta: PZI	Merilo: 1:250	Datum:	JUNIJ 2025
Št. odseka:	Arhivska št.:	Faza/objekt: 004.2101	Šifra risbe: 305
Št. priloge: G.5.1		Ident. št. risbe:	2308-24-3/G.5.1

List.: 1500 / 594 mm

02 Oct, 2025 - 12:38
Layout: G5-305
S:\Projekti\2024\2308 PREDSTRUGE KOMUNALNO OPREMLJANJE\05 PZI\2.3 NG-FEKALNI KANAL\02 GRAFIKA\2308-24_PREDSTRUGE_FEKALNA.dwg

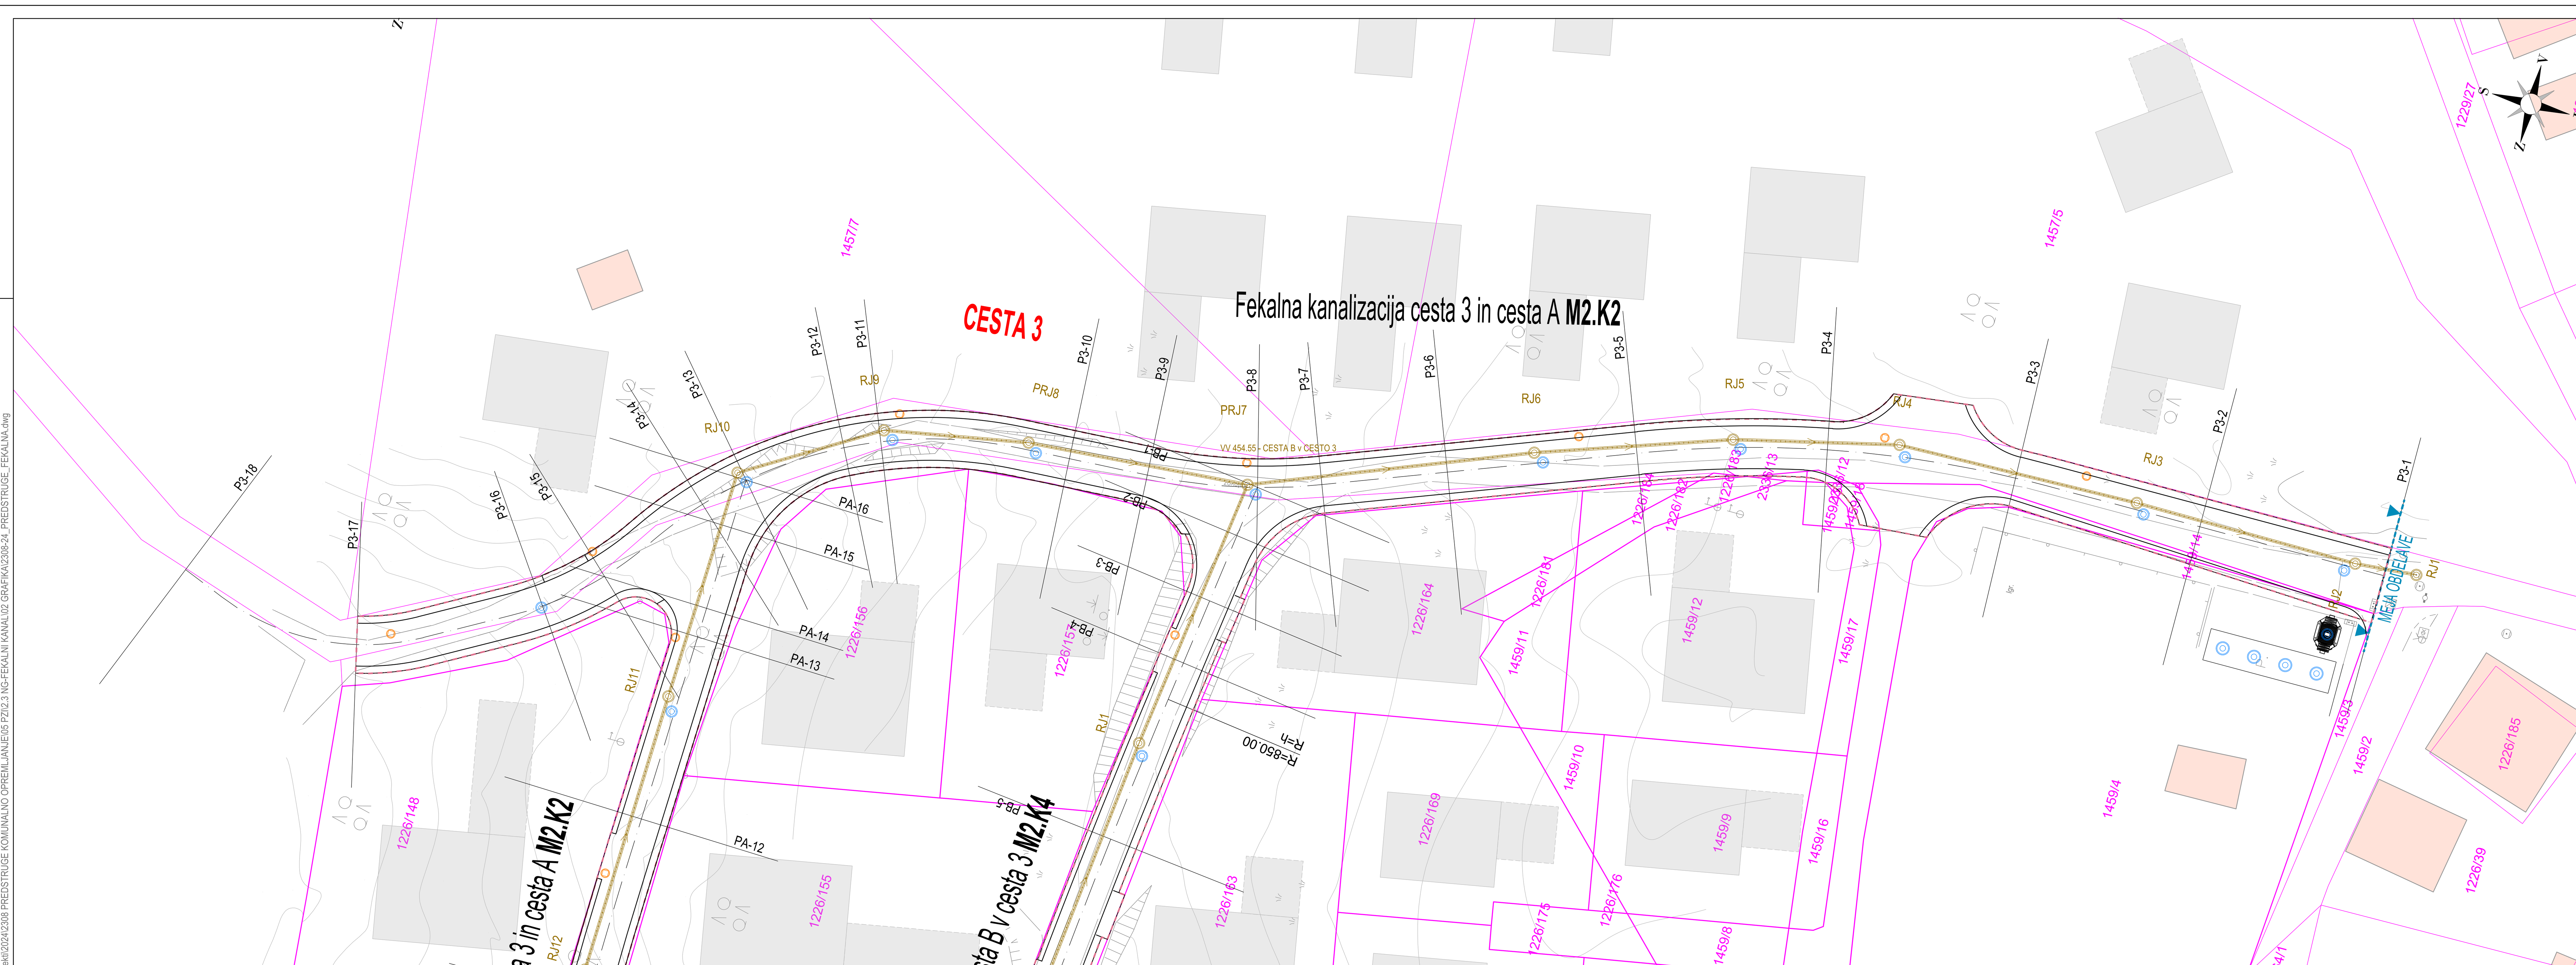

Fekalna kanalizacija

k.o. 1796-CESTA:
Parcelne meje
Urejene parcelne meje
000/00 Parcelne številke

Koordinatni sistem - D96/TM

List 2/2

Naročnik/Investitor: OBČINA DOBREPOLJE, Videm 35, 1312 Videm - Dobrepolje	Spremembe		Datum
Projektivno podjetje: K Projekt L, Projektiranje in inženiring d.o.o., Tbilisijska cesta 61, 1000 Ljubljana, IZS: 1810, tel: 01/4769-289, fax: 01/4769-305	NAZIV / IME in PRIIMEK	Ident. št. IZS	Podpis
	VP: Miha Rihar, u.d.i.g.	G-4017	
	VN: Miha Rihar, u.d.i.g.	G-4017	
	Sodelavec: Klemen Strle, d.i.g.(UN)		
Objekt/lokacija:	Ureditev infrastrukture na območju ZN Predstruge za ceste 2, 3, A in B	Št. proj.:	U 03/2308-24
		Št. načrta:	2308-24-3
Del objekta:	Fekalna kanalizacija	Šifra CC:	2112
Vsebina risbe:	KATASTRSKA SITUACIJA	Vrsta načrta:	2/3 - NAČRT GRADBENIŠTVA » FEKALNA KANALIZACIJA « • TEHNIČNI PRIKAZI •
Vrsta projekta: PZI	Merilo: 1:250	Datum:	JUNIJ 2025
Št. odseka:	Arhivska št.:	Faza/objekt: 004.2101	Šifra risbe: 305
Št. priloge: G.5.2		Ident. št. risbe:	2308-24-3/G.5.2

List.: 1300 / 420 mm

02 Oct, 2025 - 12:38
Layout: G5-305
S:\Projekti\2024\2308 PREDSTRUGE KOMUNALNO OPREMLJANJE\05 PZI\2.3 NG-FEKALNI KANAL\02 GRAFIKA\2308-24_PREDSTRUGE_FEKALNA.dwg