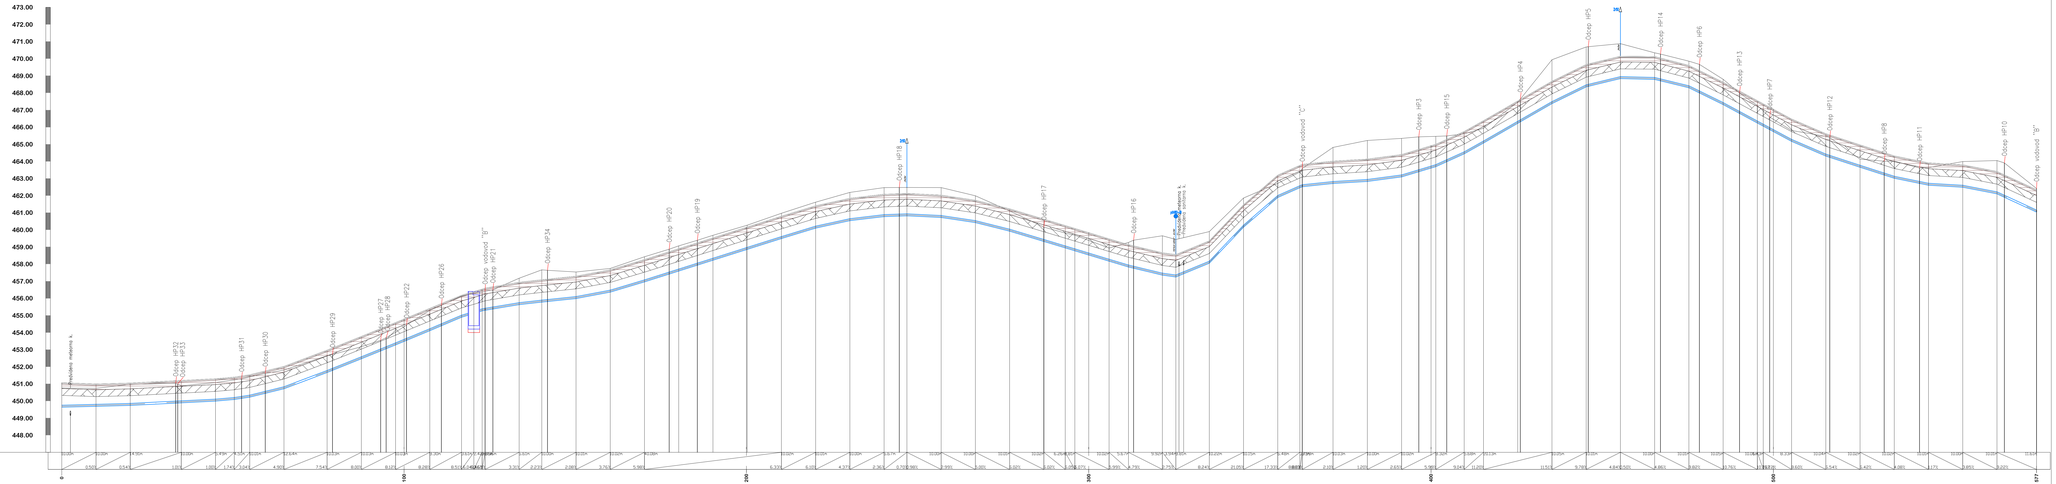




# VZDOLŽNI PROFIL VODOVODA "A" NL DN100
M 1:500/100

| Opis sprememb: | Datum: | Podpis: |
|---|---|---|
| | | |


KOMUNALNI PROJEKT
Projektiranje, d.o.o., Ljubljana
Projektiranje in inženiring, d.o.o., Ljubljana
Avtorska 10, 1215 Medvode, Zavrh
tel.: +386(0)31 305 206
+386(0)31 305 206
gsp.komunalni.urad@gmail.com
www.komunalniprojekt.com/


| | |
|---|---|
| Investitor: | OBČINA DOBREPOLJE<br>Videm 35<br>1312 Videm – Dobrepolje |
| Objekt: | Ureditev infrastrukture na območju<br>ZN Predstruge za ceste 2, 3, 4 in 8<br><br>JAVNO VODOVODNO OMREŽJE |
| vrsta proj. dok.: | PZI |
| št. proj.: | U 03/2308-24 |
| št. načrta: | 702/0-25-PZI |

| | | |
|---|---|---|
| Obj. vodja proj.: | Miha Rihar, u.d.i.g. | G1-G-4671 |
| Obj. projektant: | Niko Nosan, grad.teh. | G1-G-9186 |
| Vodilno iz: | Urad. Rotanovič, univ.dipl.inž.grad. | |
| Datum izdelave: | Jan. 2025 | M 1:500/100<br>V 1:100/10<br>4. |