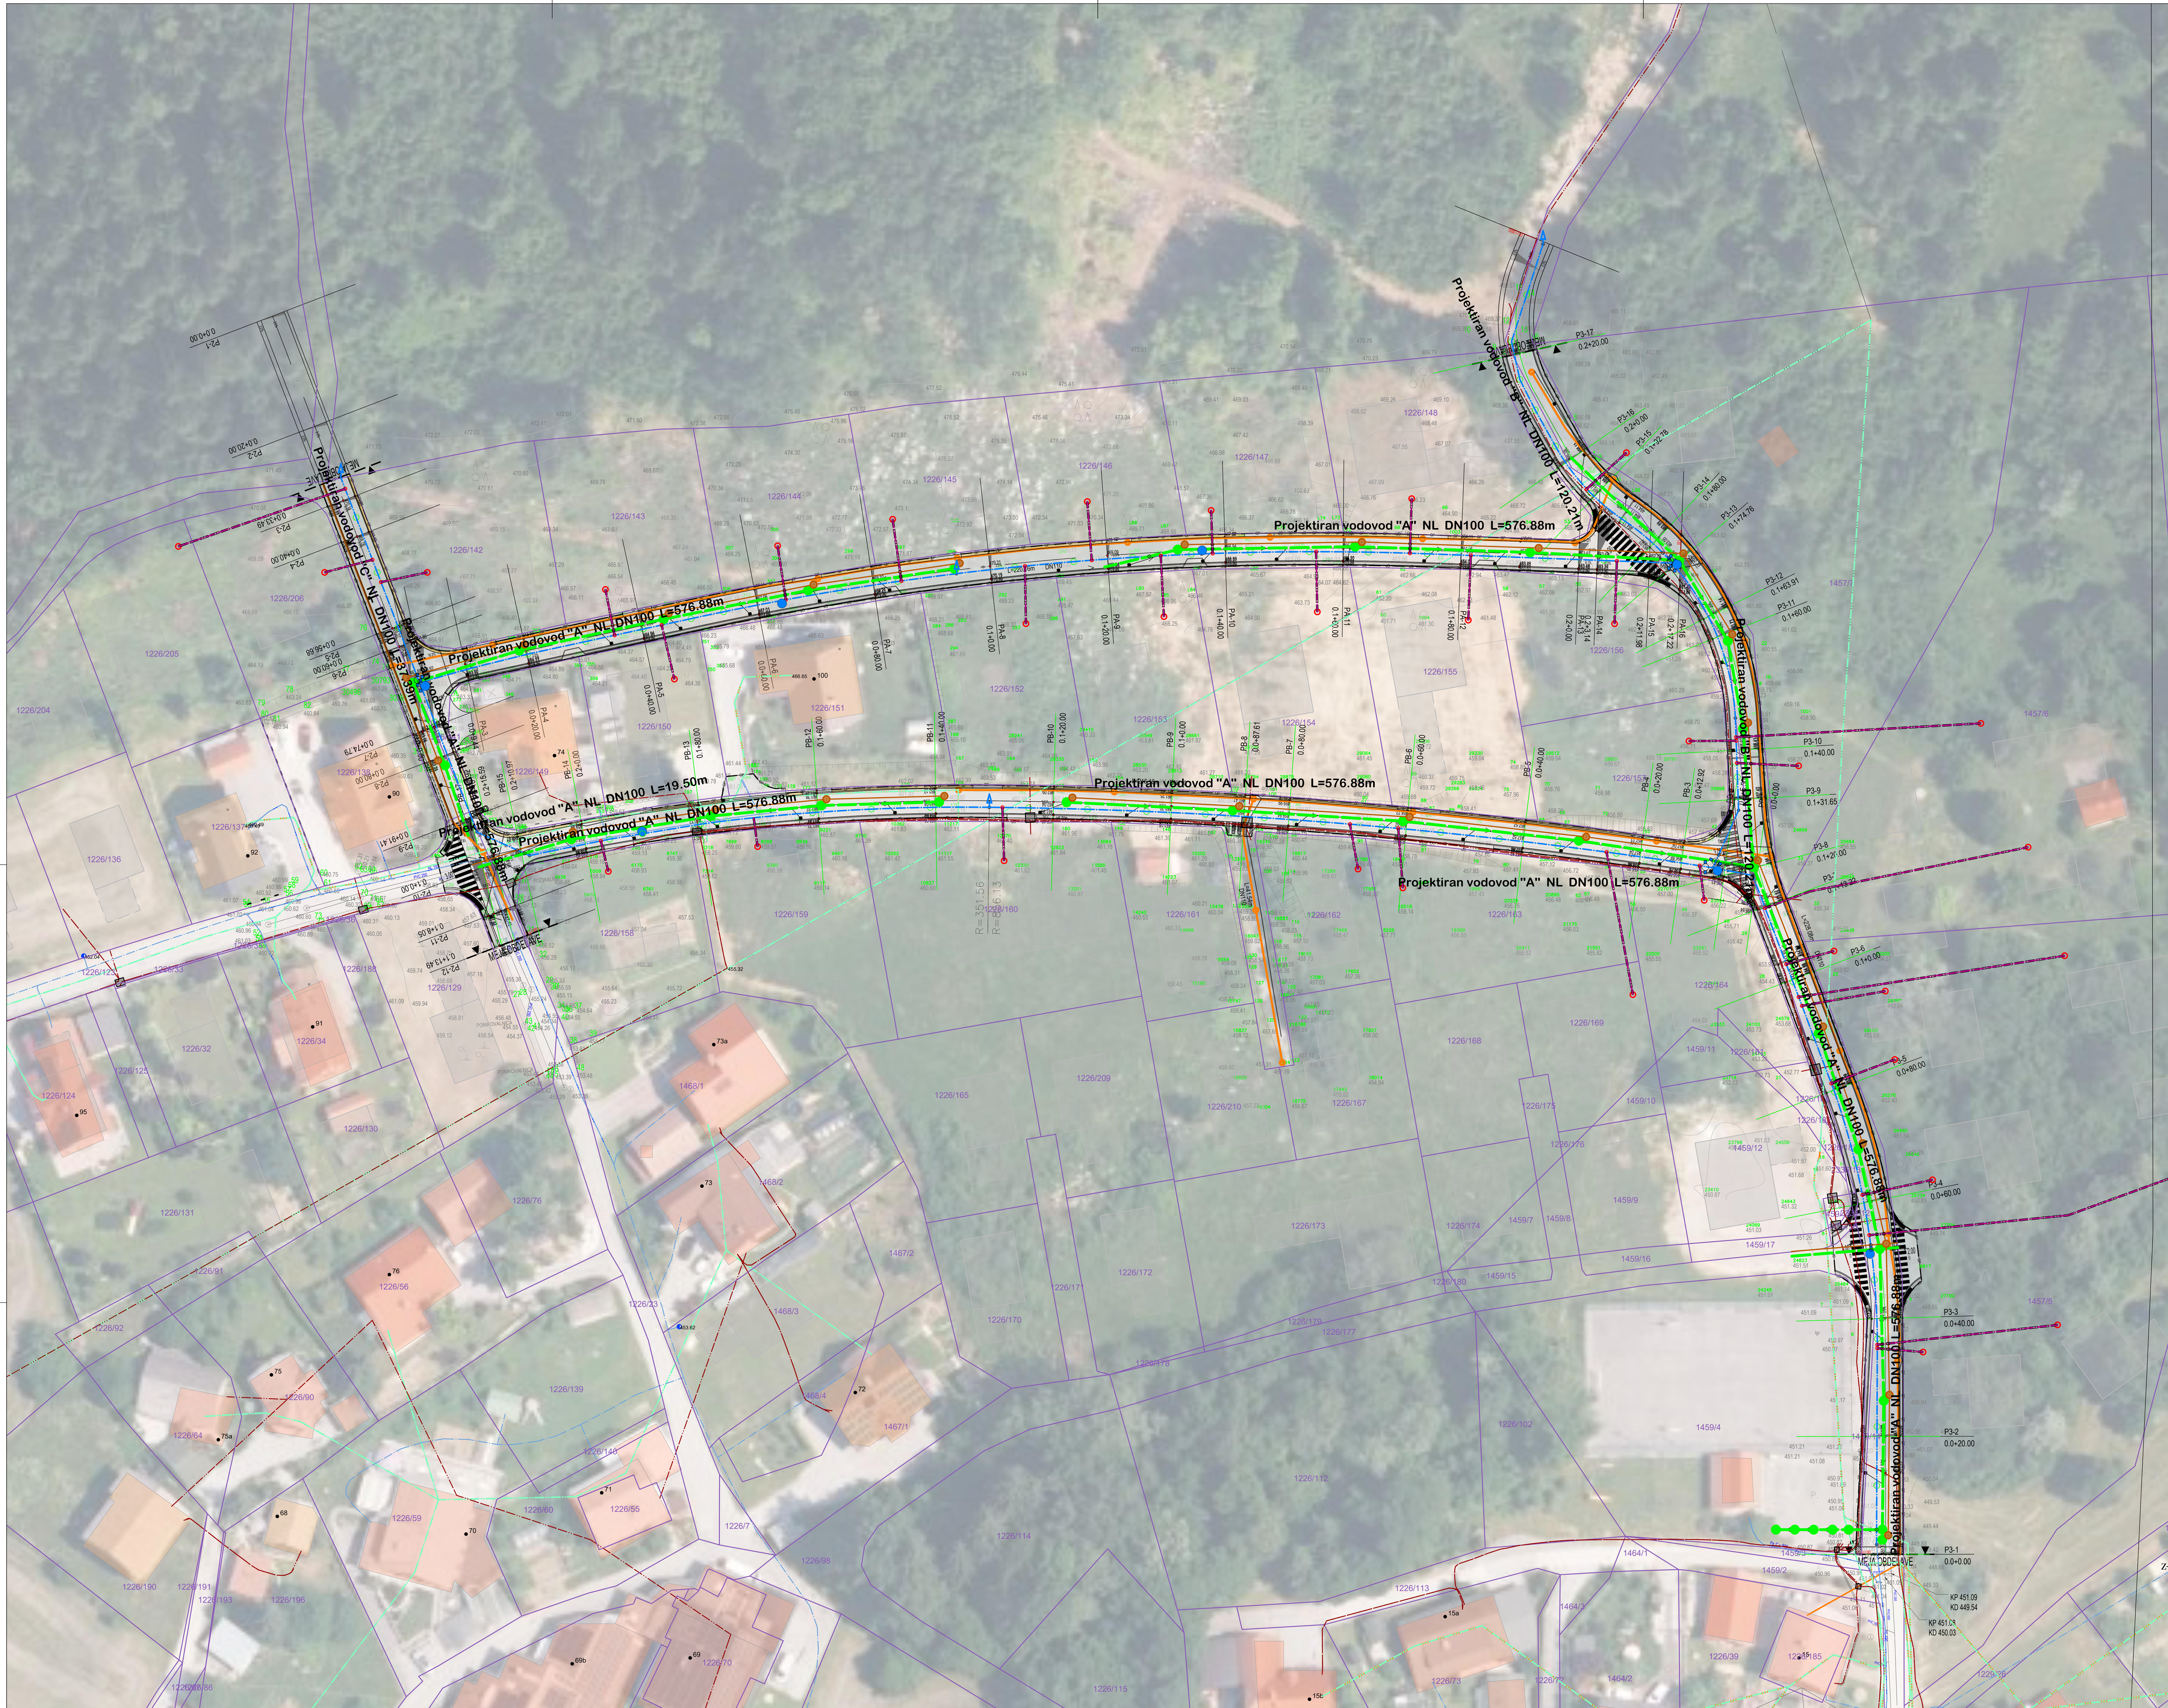


KOMUNALNI VODI			
		OBSTOJEČI	PREDVIDENI
KANAL	Meteorni kanal		
KANAL	Sanitarni kanal		
KANAL	Sanitarni–SE RUŠI		
VODOVOD			
VODOVOD–priključek			
ukinjen vodovod			
ukinjen vod. priključek			
PLINOVOD			
VROČEVOD			
PTT	kabel		
PTT	CATV		
ELEKTRIKA	javna razsvetlj.		
ELEKTRIKA	nizka napetost		
ELEKTRIKA	visoka napetost		
ELEKTRIKA	v cevi		

ZBIRNA KARTA KOMUNALNIH VODOV
M 1:250

Opis spremembe:	Datum:	Podpis:

KOMUNALA PROJEKT
Družba za projektiranje in inženiring, d.o.o. Ljubljana
Prušnikova 95, 1210 Ljubljana–Šentvid
+386(0)1 514–02–24
+386(0)31 305 206
komunala.uros@gmail.com
www.komunalaprojekt.com

Investitor:	OBČINA DOBREPOLJE Videm 35 1312 Videm – Dobrepolje
Objekt:	Ureditev infrastrukture na območju ZN Predstruge za ceste 2, 3, A in B JAVNO VODOVODNO OMREŽJE

vrsta proj. dok.:	PZI	št. proj.:	U 03/2308-24	št. načrta:	762/D-25-PZI

Odg. vodja proj.:	Miha Rihar, u.d.i.g.	IZS-G-4017
Odg. projektant:	Niko Nosan, grad.teh.	IZS-G-9086
Sodelavci:	Uroš Ristanovič univ.dipl.inž.grad	
Datum izdelave:	junij 2025	list: 2.