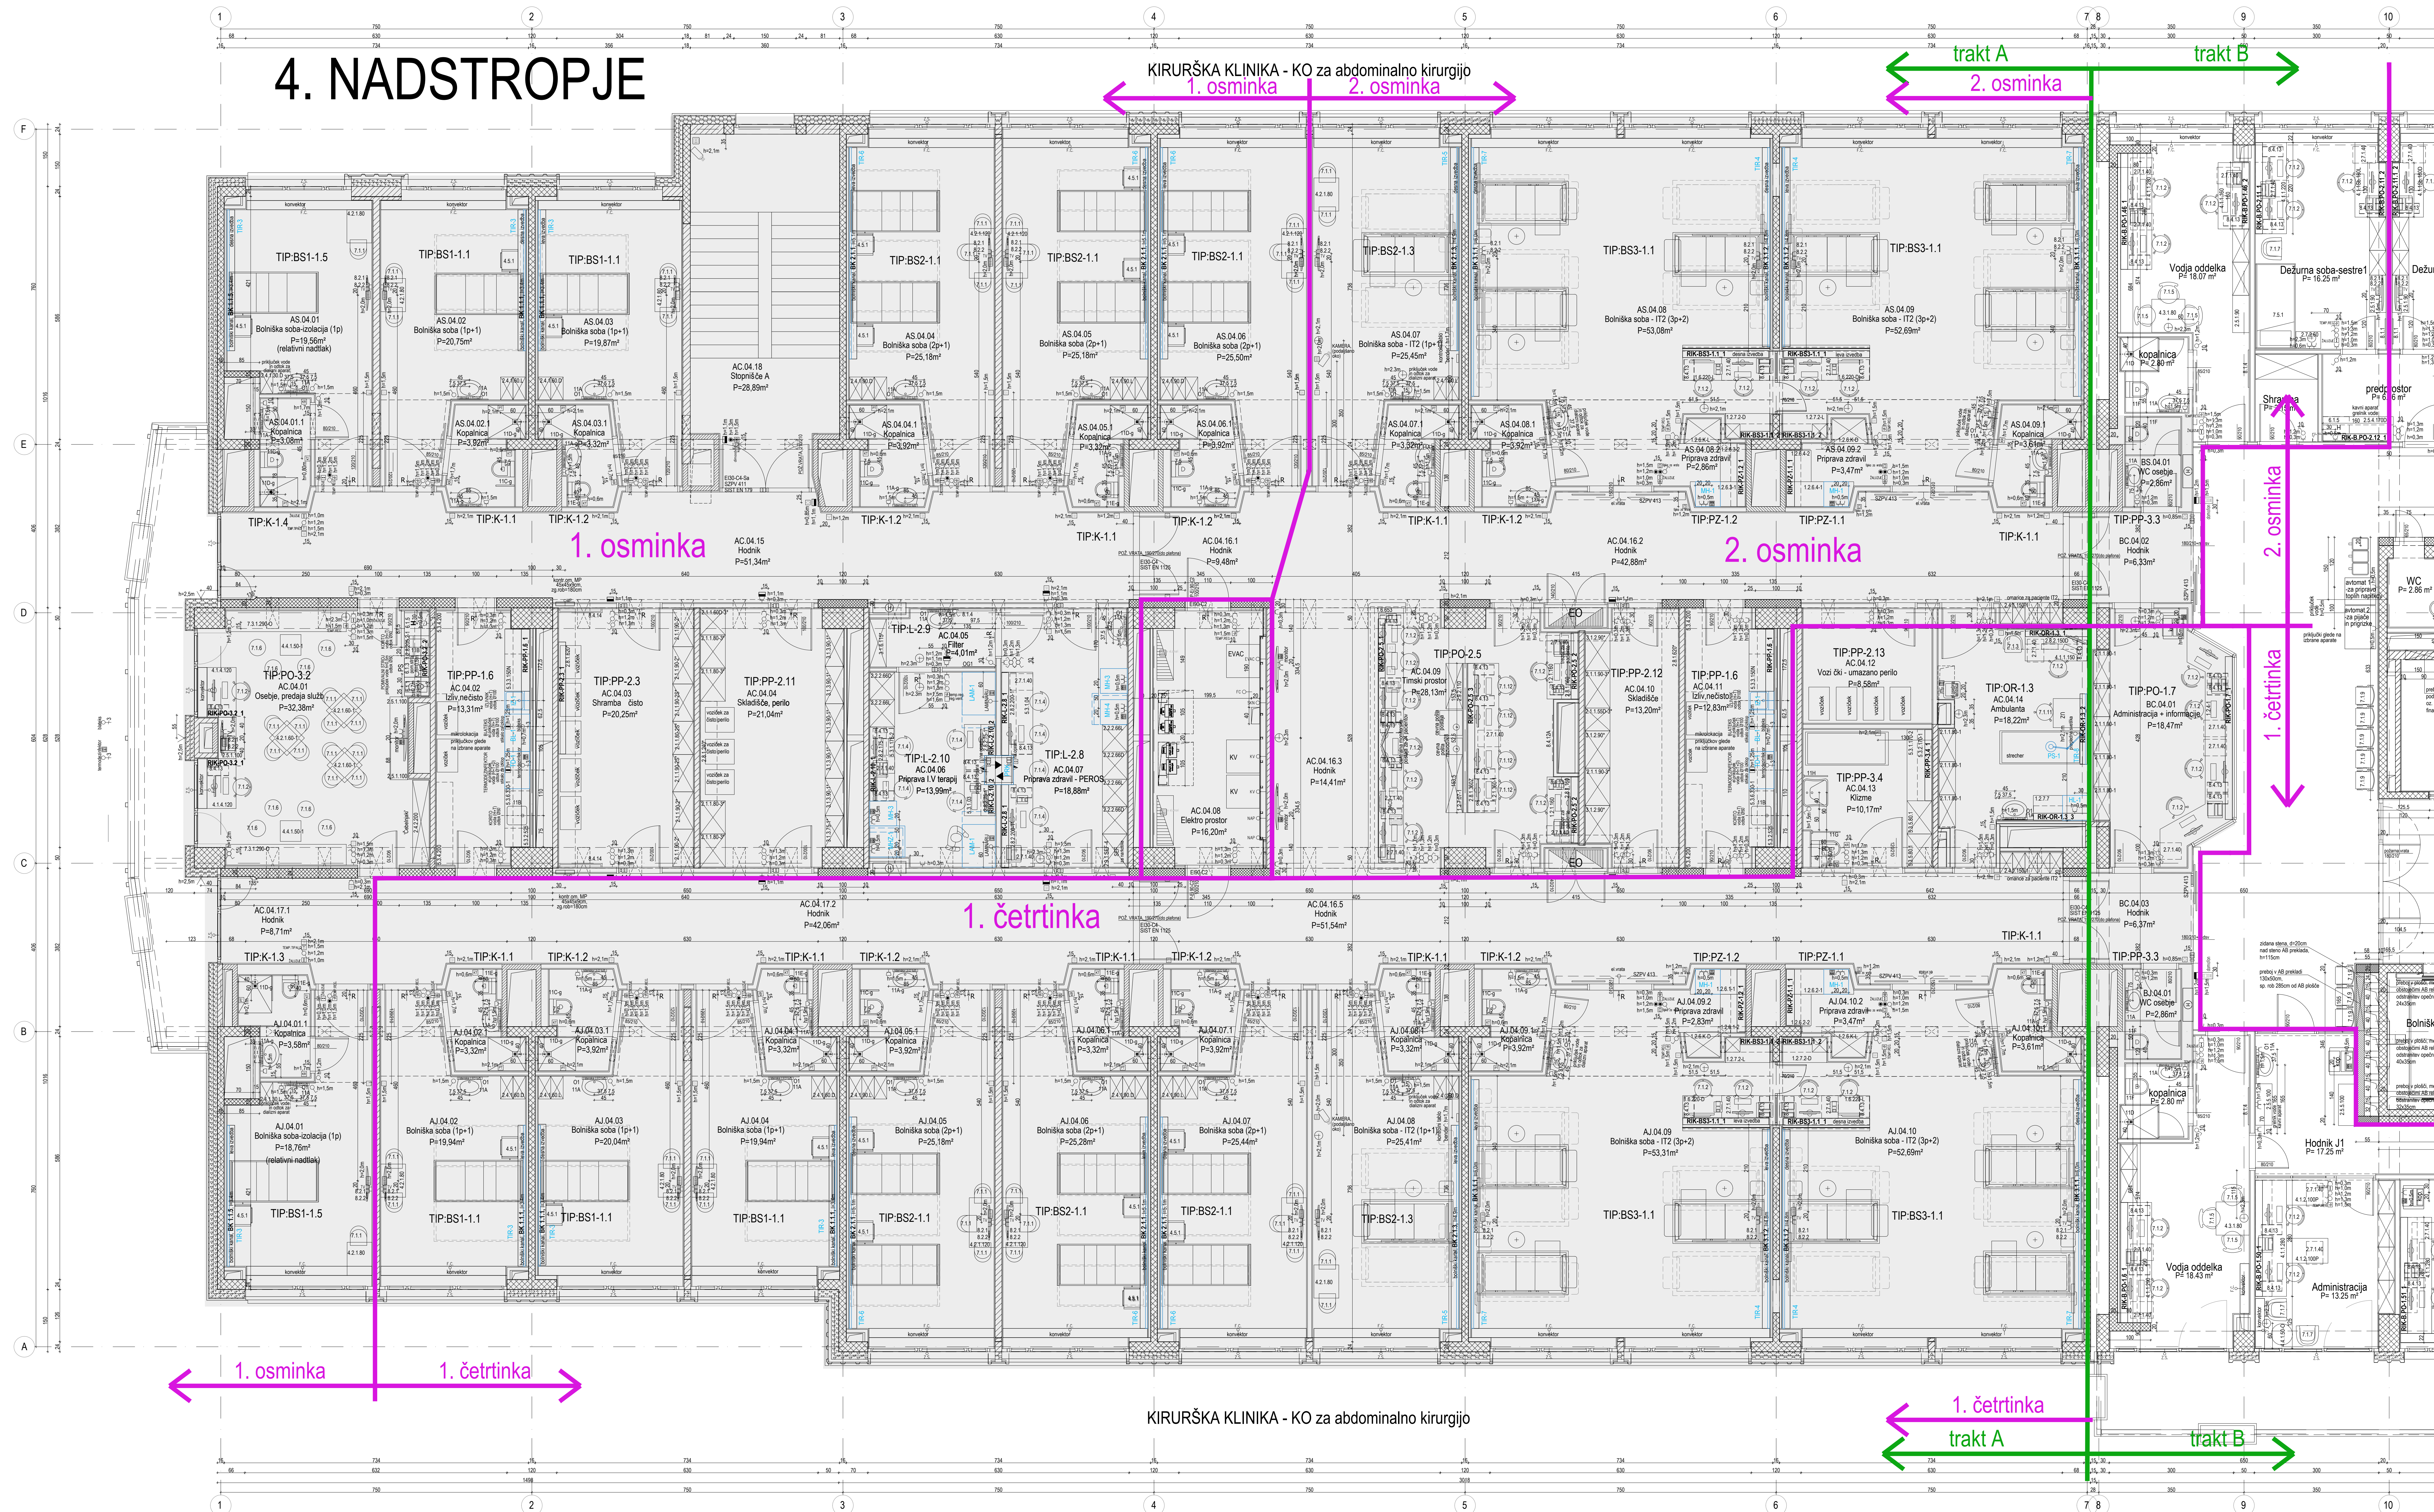


## 4. NADSTROPJE

 $\pm 0.00 = m, n, v$ 

LEGENDA

OPOMBA: Vse mere preveriti na licu mesta

 OBMOČJE TRAKTA A

OPREMA, KI JE SESTAVNI DEL TEGA NAČRTA

A P I A R H I T E K T I

[illegible]