


5. NADSTROPJE

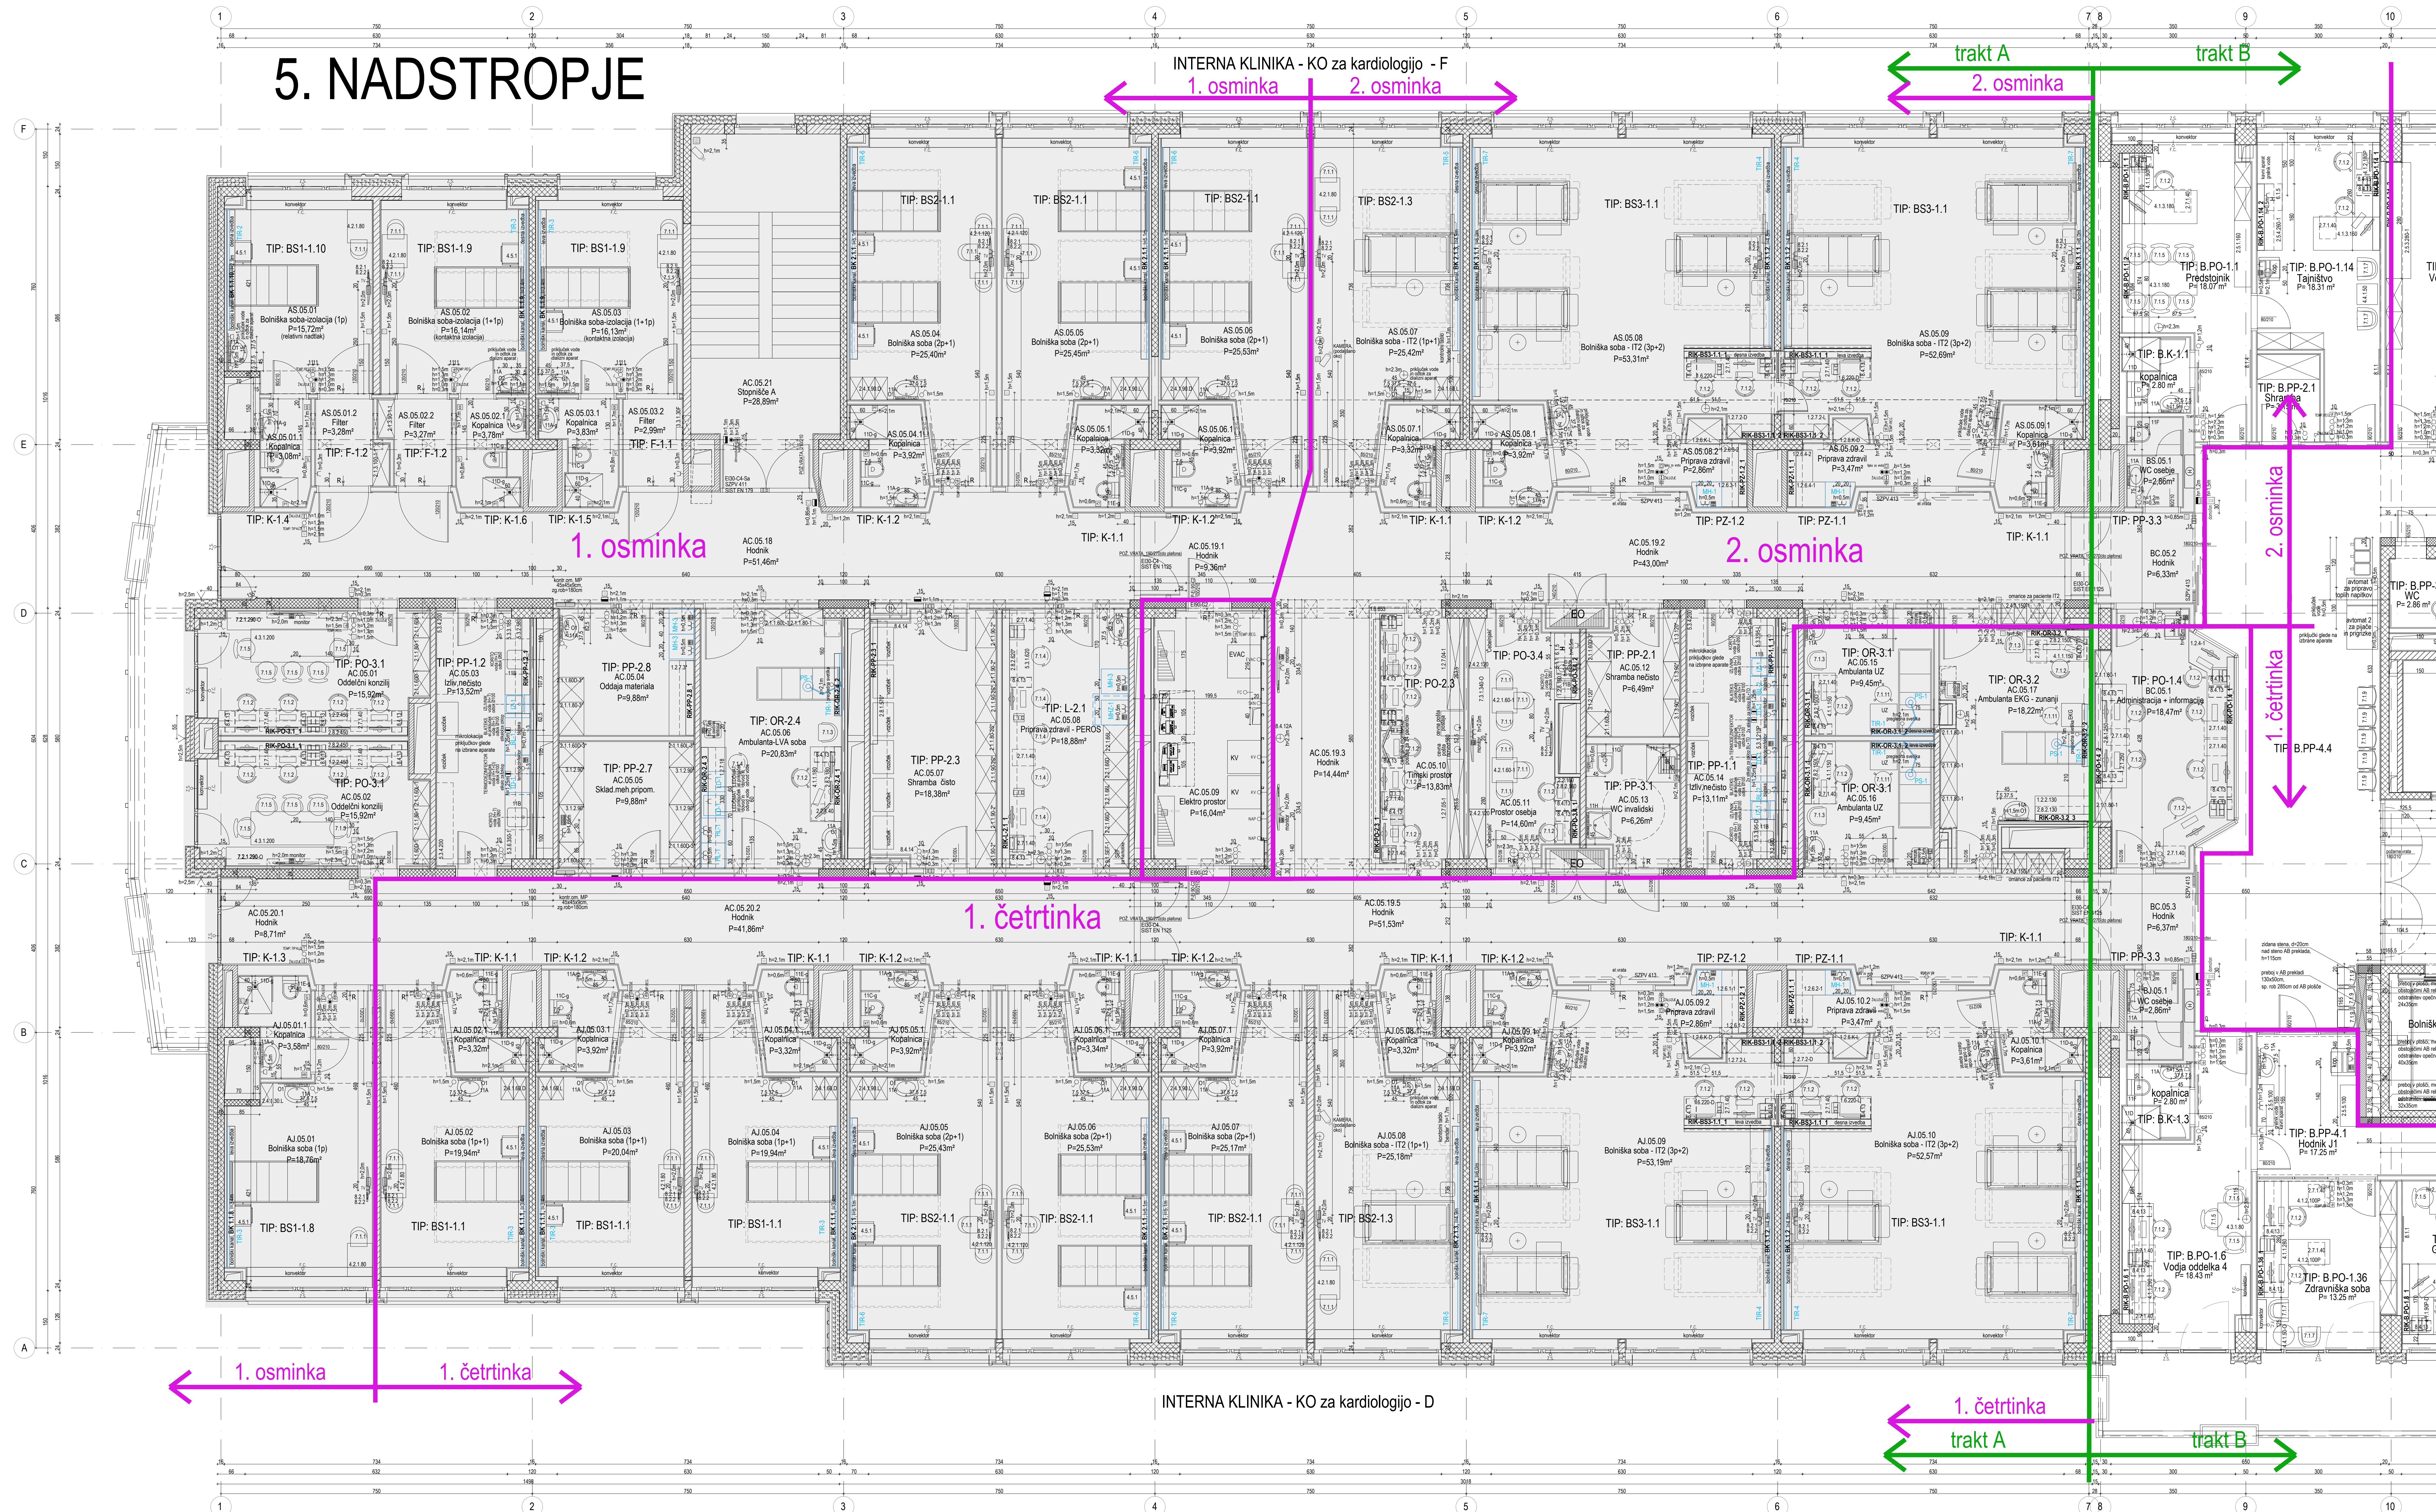

$\pm 0.00 = m, n, v$

LEGENDA

OPOMBA: Vse mere preveriti na licu mesta

 OBMOČJE TRAKTA A

OPREMA, KI JE SESTAVNI DEL TEGA NAČRTA

A P I A R H I T E K T I

Projekant:
Design engineer:

API ARHITEKTI D.O.O.
BARJANSKA CESTA 62
1000 LJUBLJANA

Odgovorne inštitucije projekta Responsible design engineer:	Darjan BURCAR, dipl. inž. arh.		
Vodja projekta	Jelena DOĐIG TRAJKOVIC, mag. inž. arh.	Identifikacijska številka	ZAPS PA-2007

Project manager:	Jelena ĐODIG TRAJKOVIC , mag.inž.arh.	Identification number:	
Počasnjeni arhitekt Licensed architect:	Jelena ĐODIG TRAJKOVIC , mag.inž.arh.	Identifikacijski broj Identification number:	ZAPS PA-2007

Naziv gradnje Structure name:	MEDICINSKA I TEHNOLOŠKA OPREMA MEDICAL AND TECHNOLOGICAL EQUIPMENT	Lokacija objekta Structure location:	Ljubljana
----------------------------------	---	---	-----------

Investitor Investor:	RS, Ministrstvo za zdravje, Urad RS za razvoj, kabinetski in investicijski v zdravstvu, Lj.	Narobnik Contracting authority:	UNIVERZITETNI KLINIČNI CENTER
-------------------------	--	------------------------------------	----------------------------------

Ambrožiča Novjane 7, 1000 Ljubljana Ljubljana, Zalogica cesta 2, 1000 Ljubljana	PZI (projektna dokumentacija za izvedbo gradnje) Izvedba projekta Razpisni nabava	API-507/1421
---	---	--------------

Ime projekta Project name:	1.4 NAČRT MEDICINSKE IN TEHNOLOŠKE OPREME, trakt A	Številka načrta Plan number:	907/1421-MTO
Vrsta načrta Type of spatial plan:		Številka risbe Drawing number:	1.5-07

Naslov robe Drawing title:		DISPOZICIJA MEDICINSKE IN TEHNOLOŠKE OPREME		Datum Date:		avgust 2025	
-------------------------------	--	--	--	----------------	--	-------------	--

Titolo: **TECNICOLOGIE DI PRELIEVO**
Titolo 5. NADSTROPJA