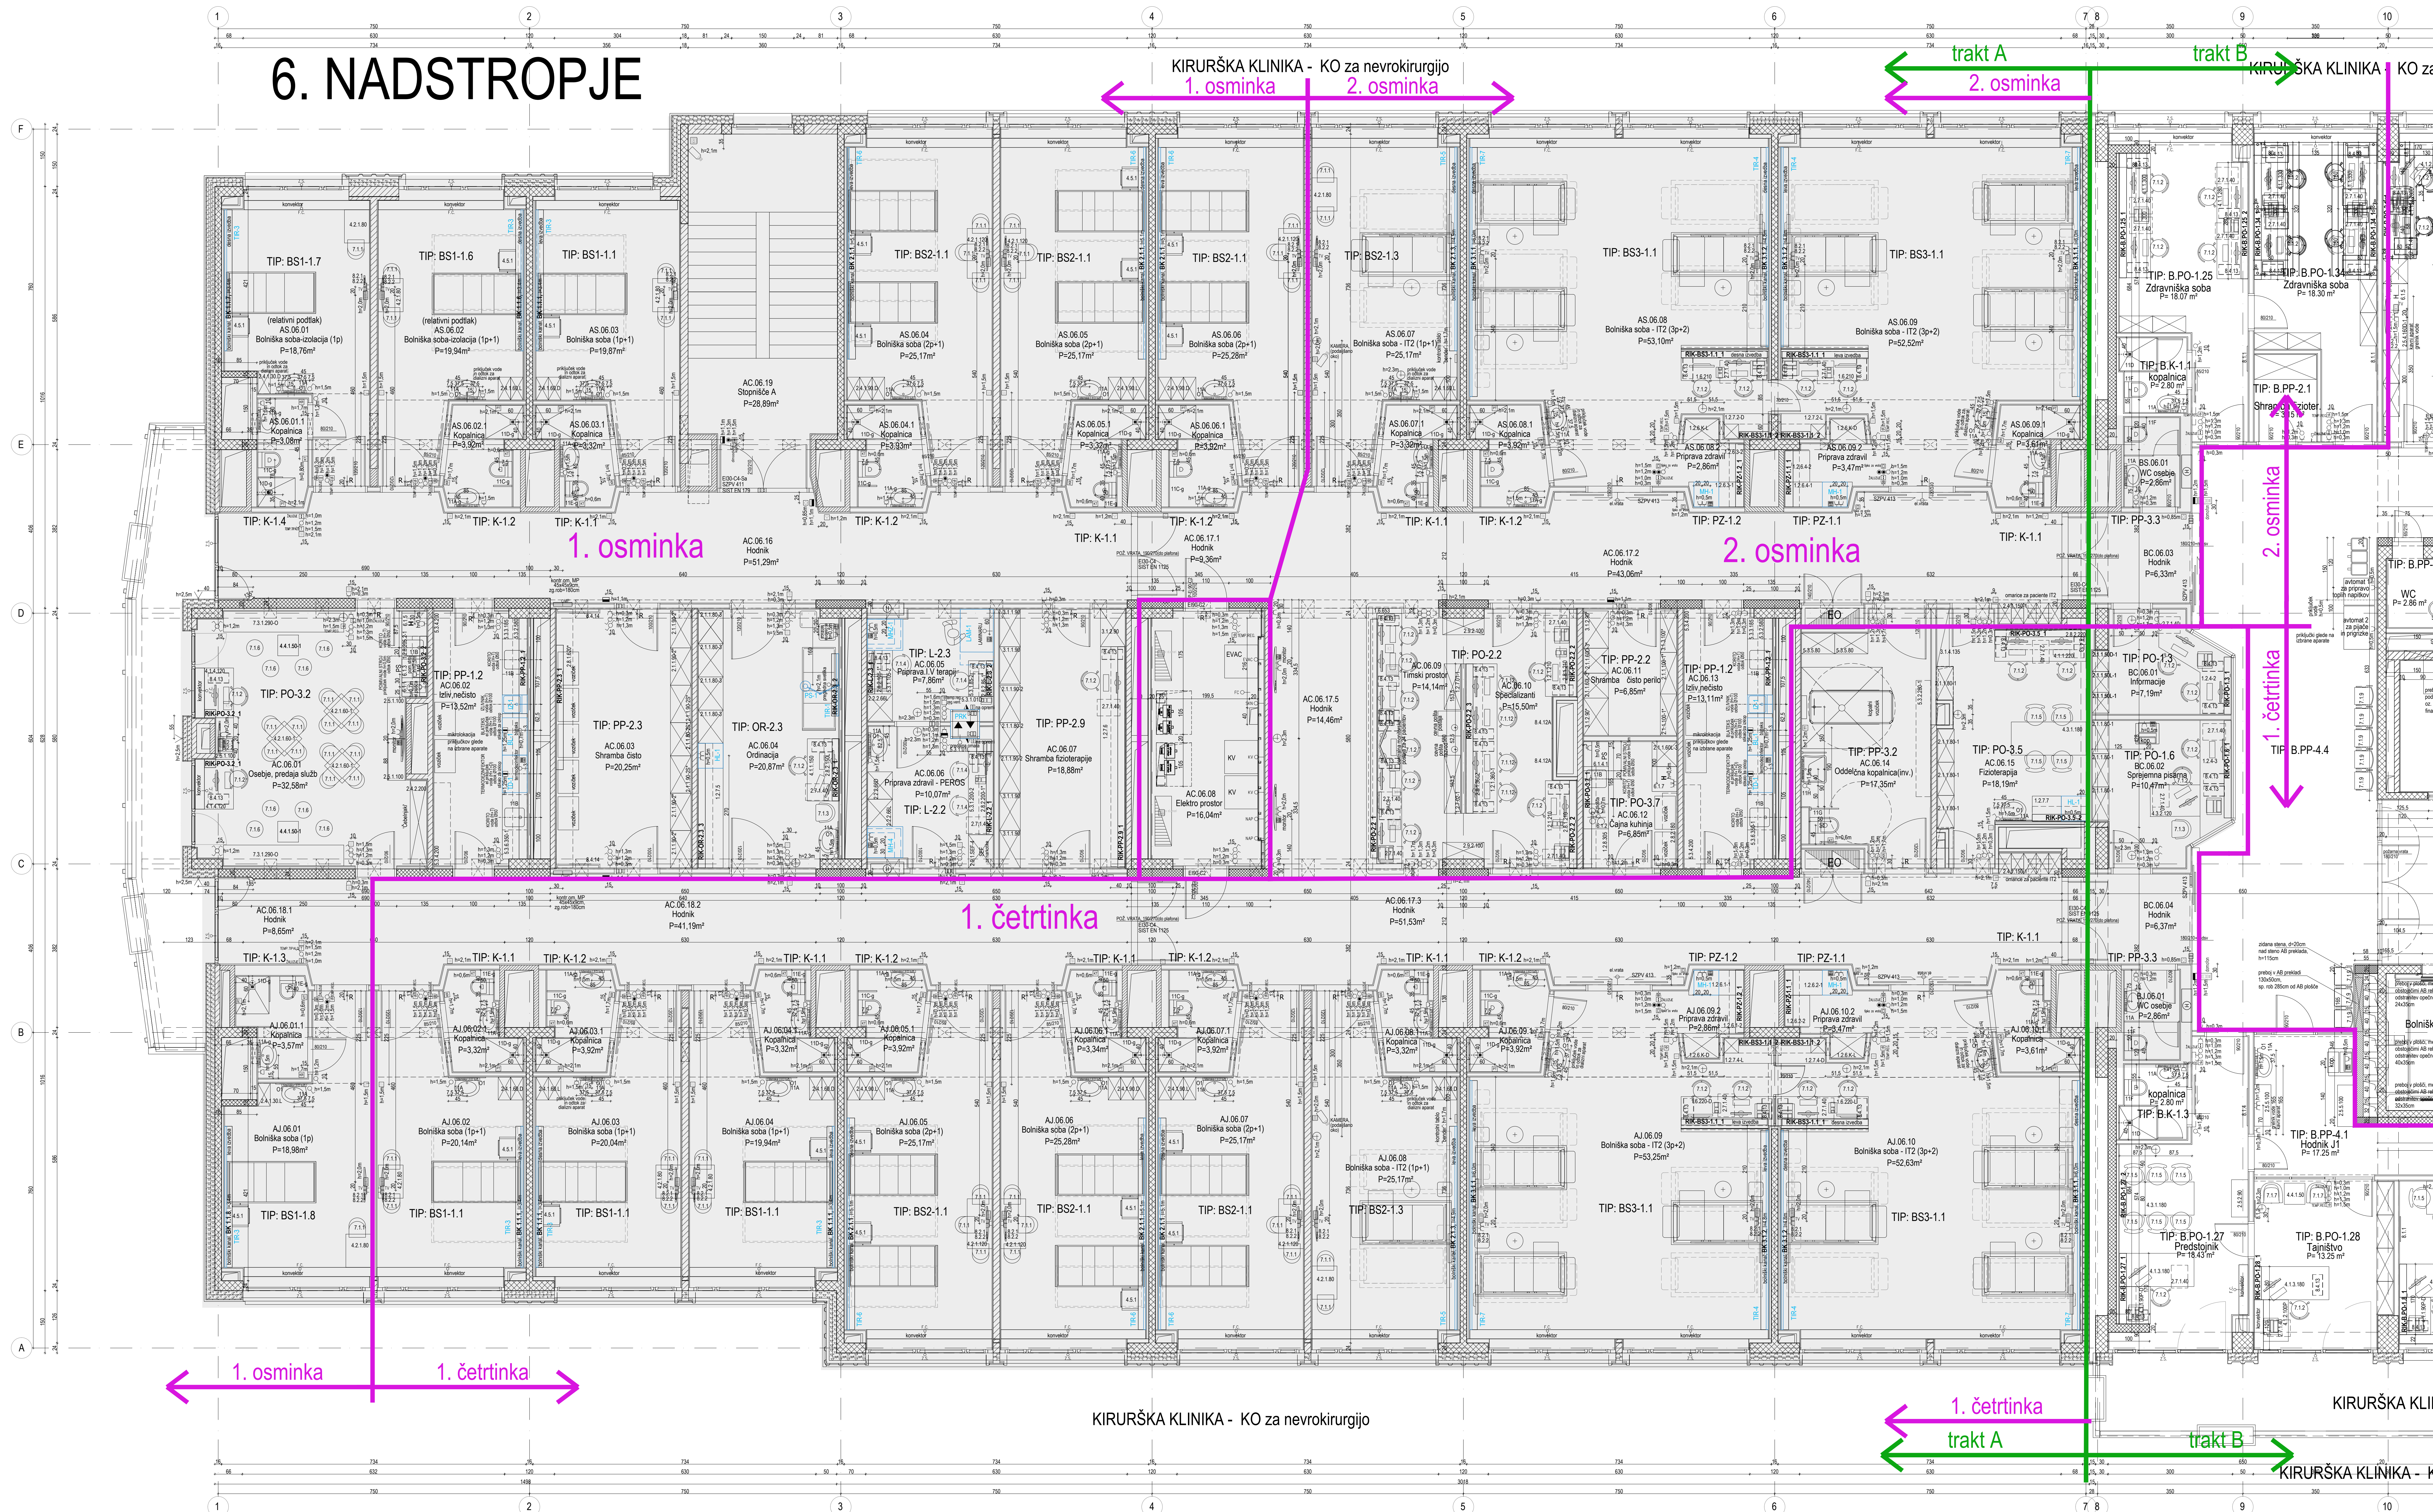


6. NADSTROPJE

 $\pm 0.00 = m, n, v$

LEGEND

OPOMBA: Vse mere preveriti na licu mesta

 OBMOČJE TRAKTA A

OPREMA, KI JE SESTAVNI DEL TEGA NAČRTA

A P I A R H I T E K T I

Projektant
Design engineer: **API ARHITEKTI D.O.O.**
BARJANSKA CESTA 62
1000 LJUBLJANA

Odgovorna osoba projekta Responsible design engineer	Dorjean BURCAR, dipl.inž.arh.	
Kodja projekta Project manager	Jelena DODIG TRAJKOVIC, mag.inž.arh.	Identifikacijski brojevi Identification number: ZAPS-PA-2007
Posrednici arhitekta Licensed architect	Jelena DODIG TRAJKOVIC, mag.inž.arh.	Identifikacijski brojevi Identification number: ZAPS-PA-2007
Arhitekt Architect	Romana Lavtar Noč, u.d.i.a., Jelena DODIG	

TRAJKOVIC, mag.ing.iz.emb.		
Naziv gradnje Structure name:	MEDICINSKA I TEHNOLOŠKA OPREMA ZA PRENOVLJENI OBJEKT HOSPITAL UKC LJUBLJANA - TRAKT A-1/3 OBJEKTA	Lokacija objekta Structure location:
		Ljubljana

Investor Investor:	RS, Ministrstvo za zdravje, Urad RS za razvoj, kakovost in investicije v zdravstvo, UL Andrejeva Novljana 7, 1000 Ljubljana	Narobnik Contracting authority:	UNIVERZITETNI KLINIČNI CENTER LJUBLJANA, Zaloška cesta 2, 1000 Ljubljana
-----------------------	---	------------------------------------	---

Vrsta projekta Project type:	PZI (projektna dokumentacija za izvedbo gradnje)	Številka projekta Project number:	API-507/1421
Vrsta načrta Type of spatial plan:	1.4 NAČRT MEDICINSKE IN FIZIČNE OPAKE OPREME trakt A	Številka načrta Plan number:	907/1421-MTO

Številka risbe Drawing number		1.5-08
Naslov risbe Drawing title	DISPOZICIJA MEDICINSKE IN	Datum Date
		avgust 2025

TEHNOLOŠKE OPREME	
Tloris 6. NADSTROPJA	1:50