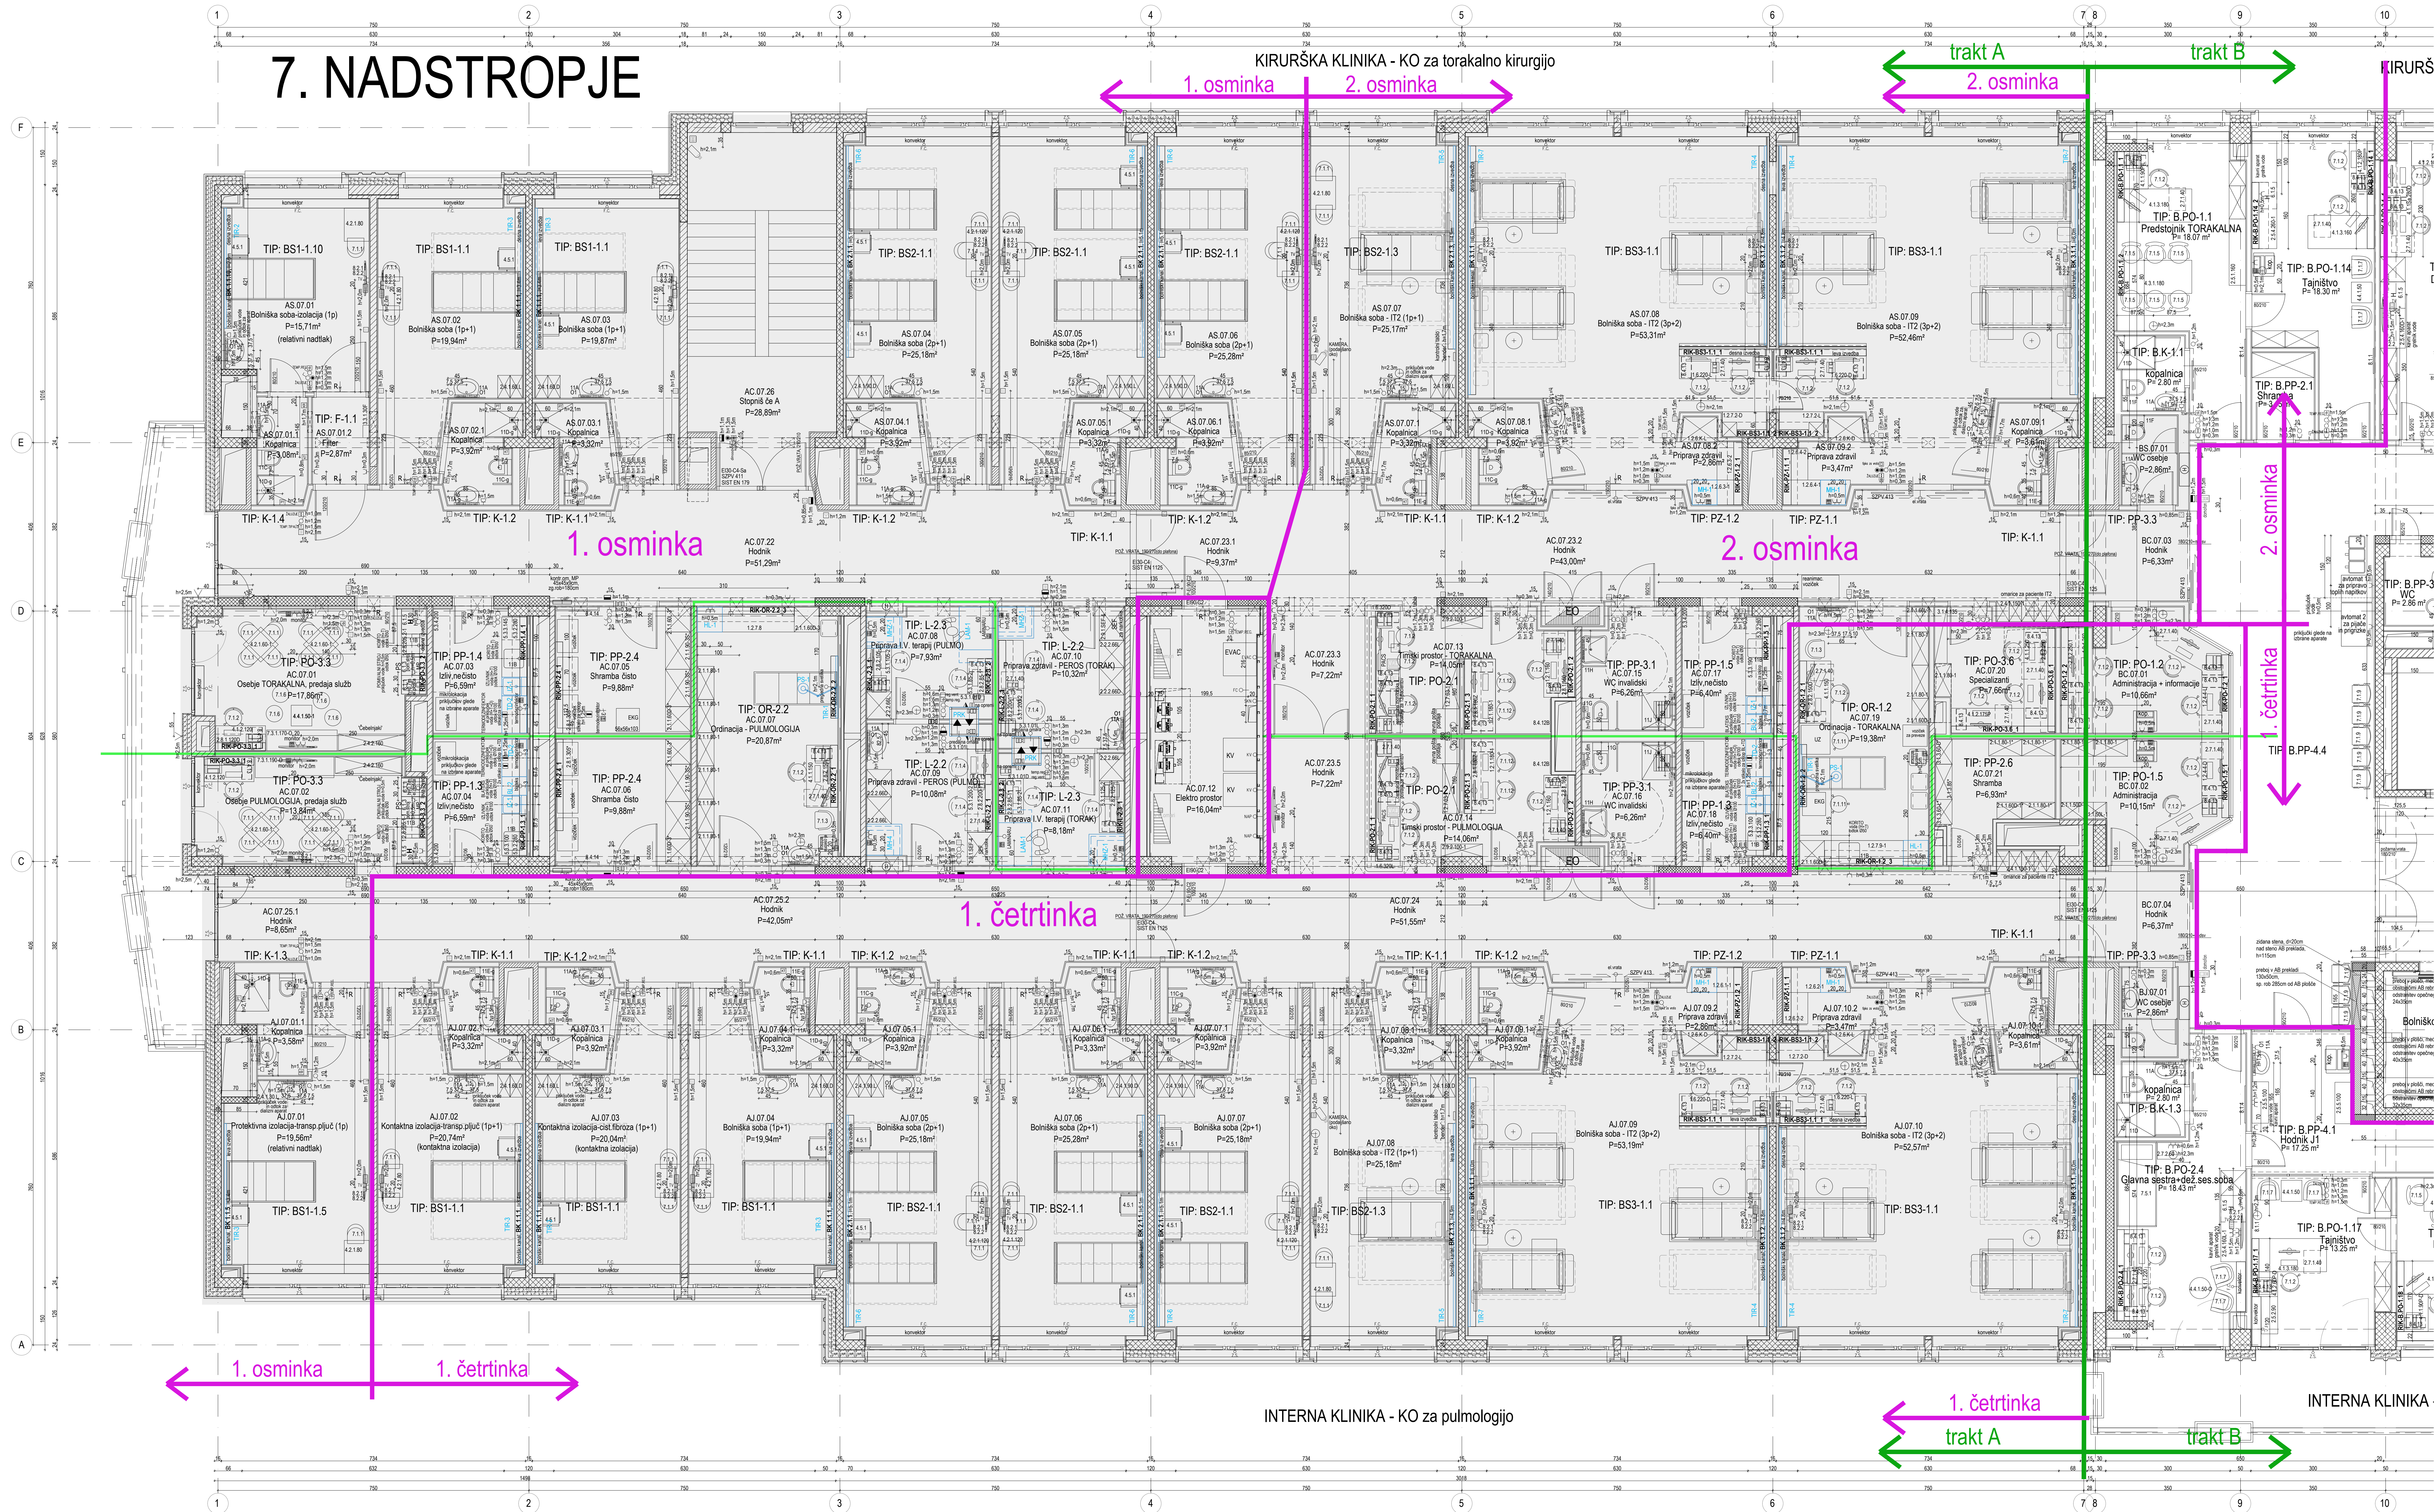


7. NADSTROPJE

 $\pm 0.00 = m, n.$

LEGENDA:

OPOMBA: Vse mere preveriti na licu mesta

OBMOČJE TRAKTA A

OPREMA, KI JE SESTAVNI DEL TEGA NAČRTA

A P I A R H I T E K T I

